






ruimtebenaming BEGANE GROND

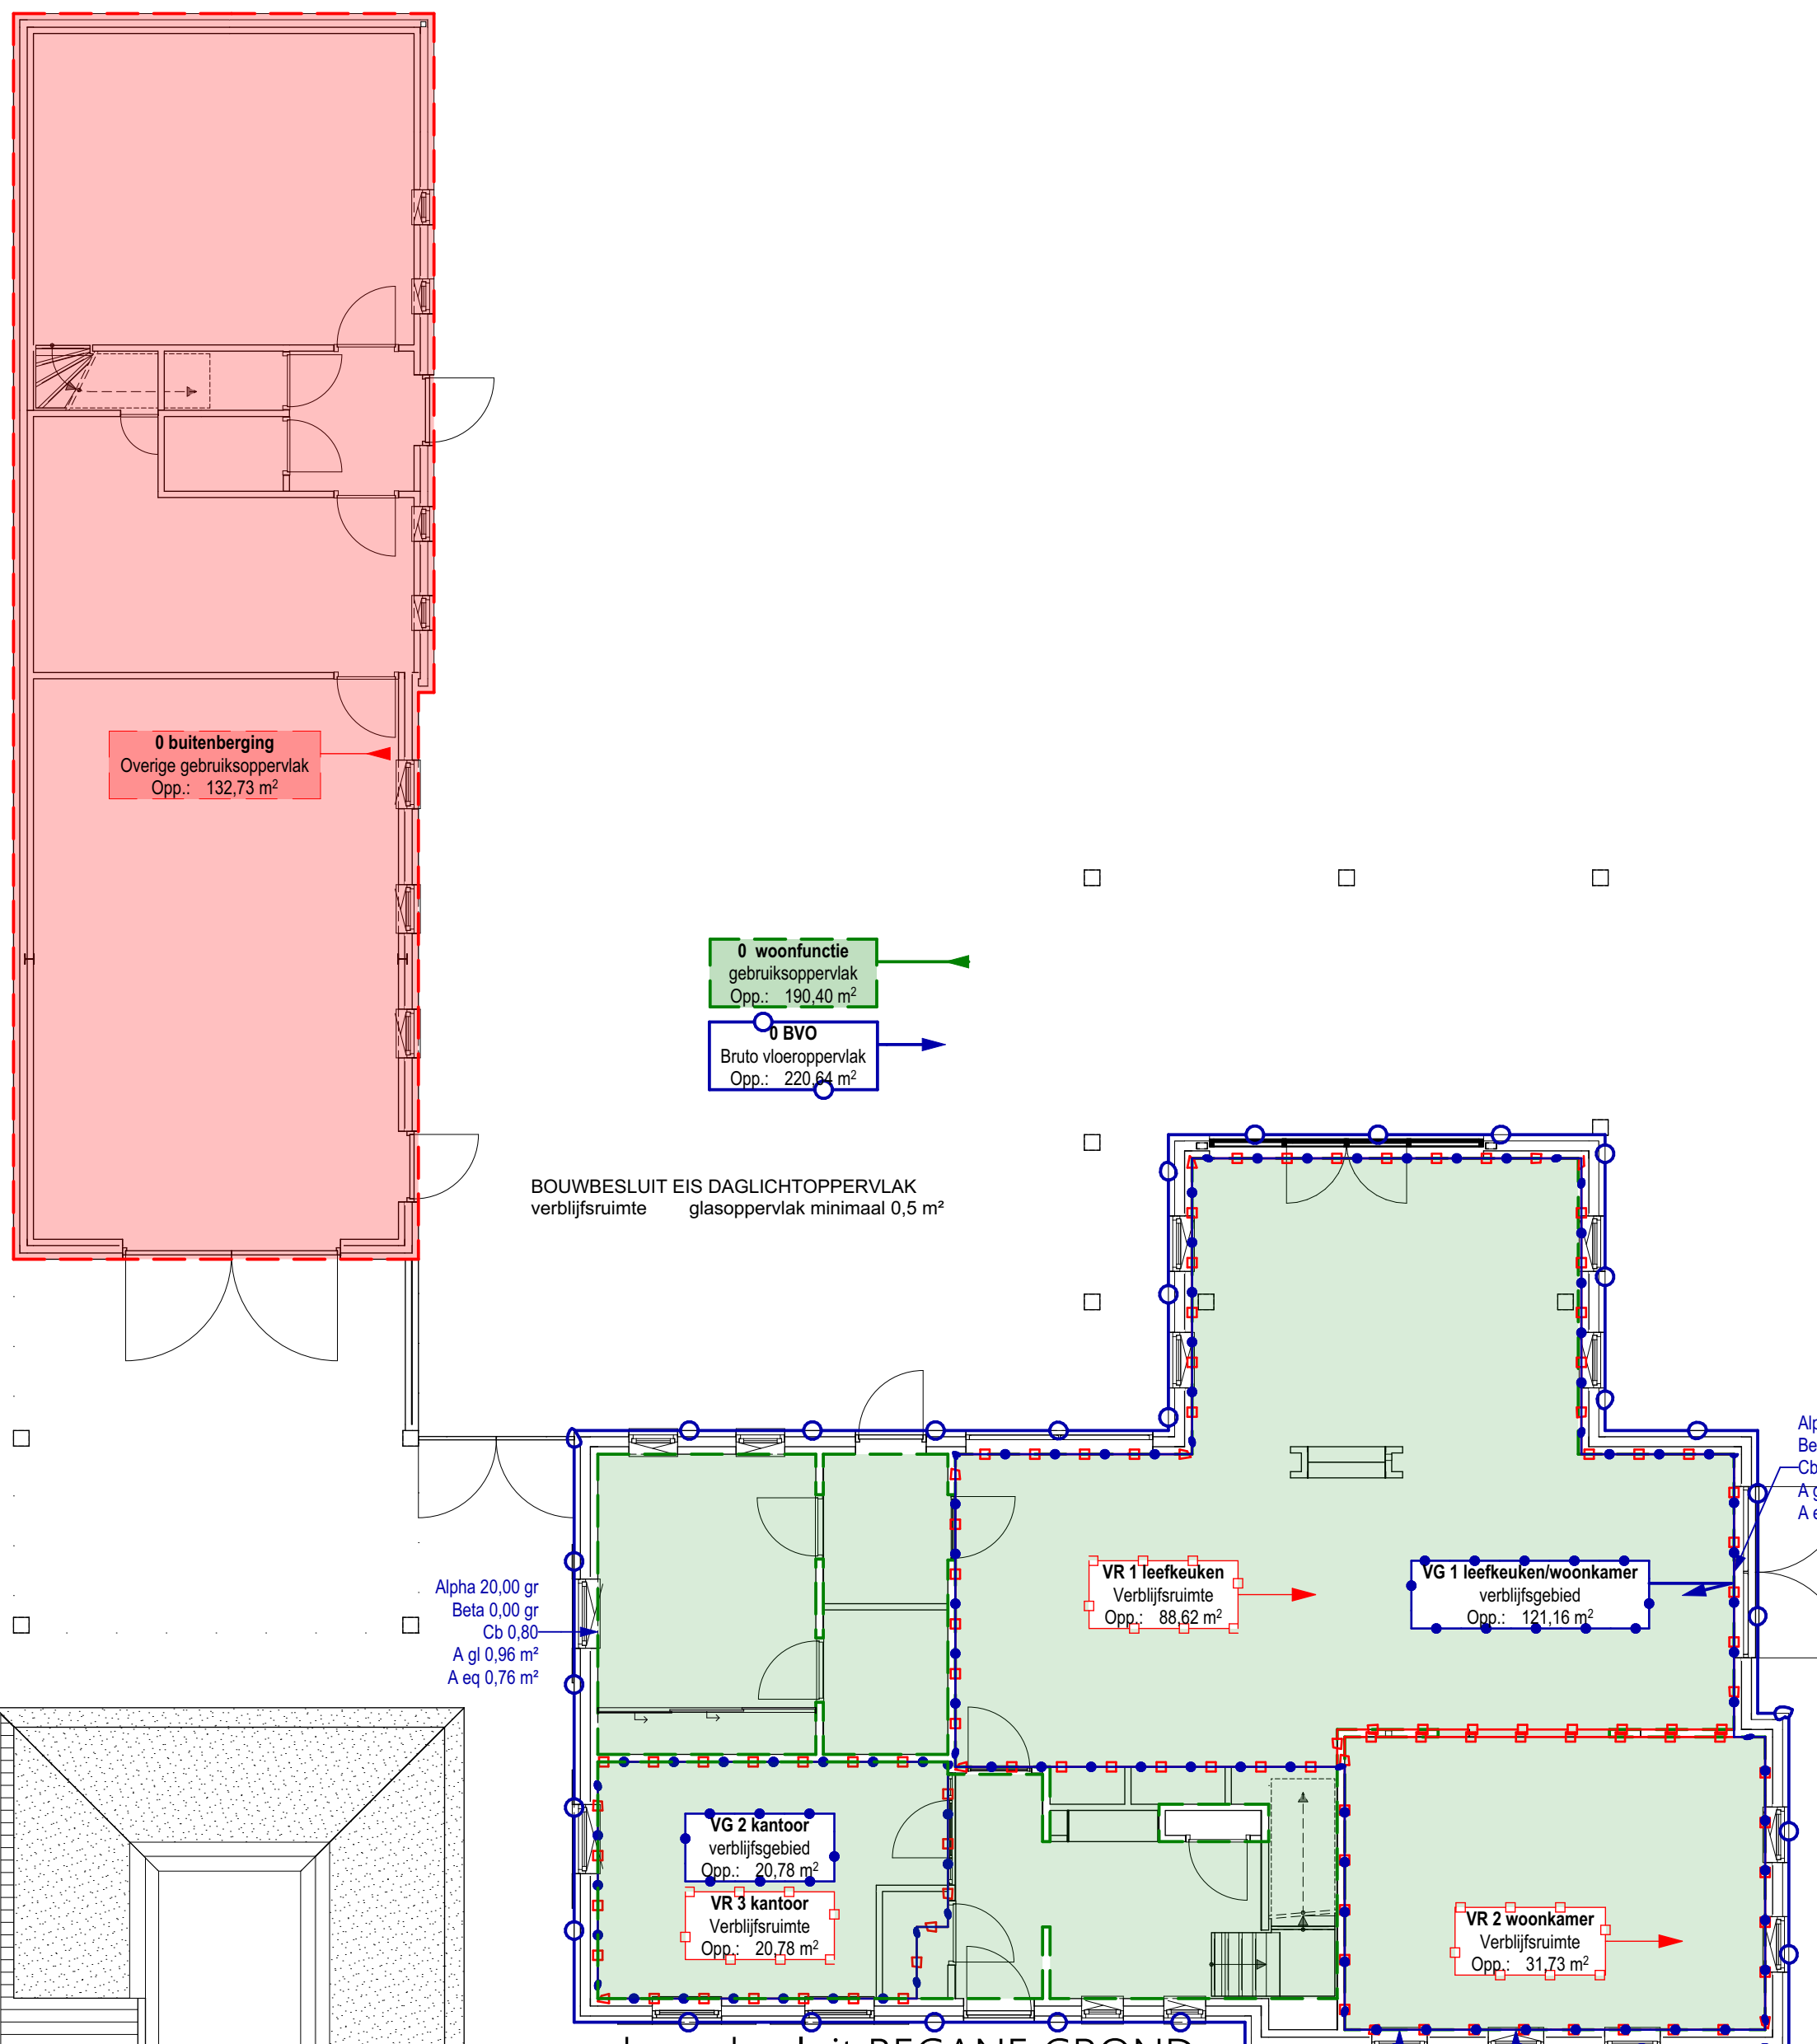

bouwbesluit BEGANE GROND


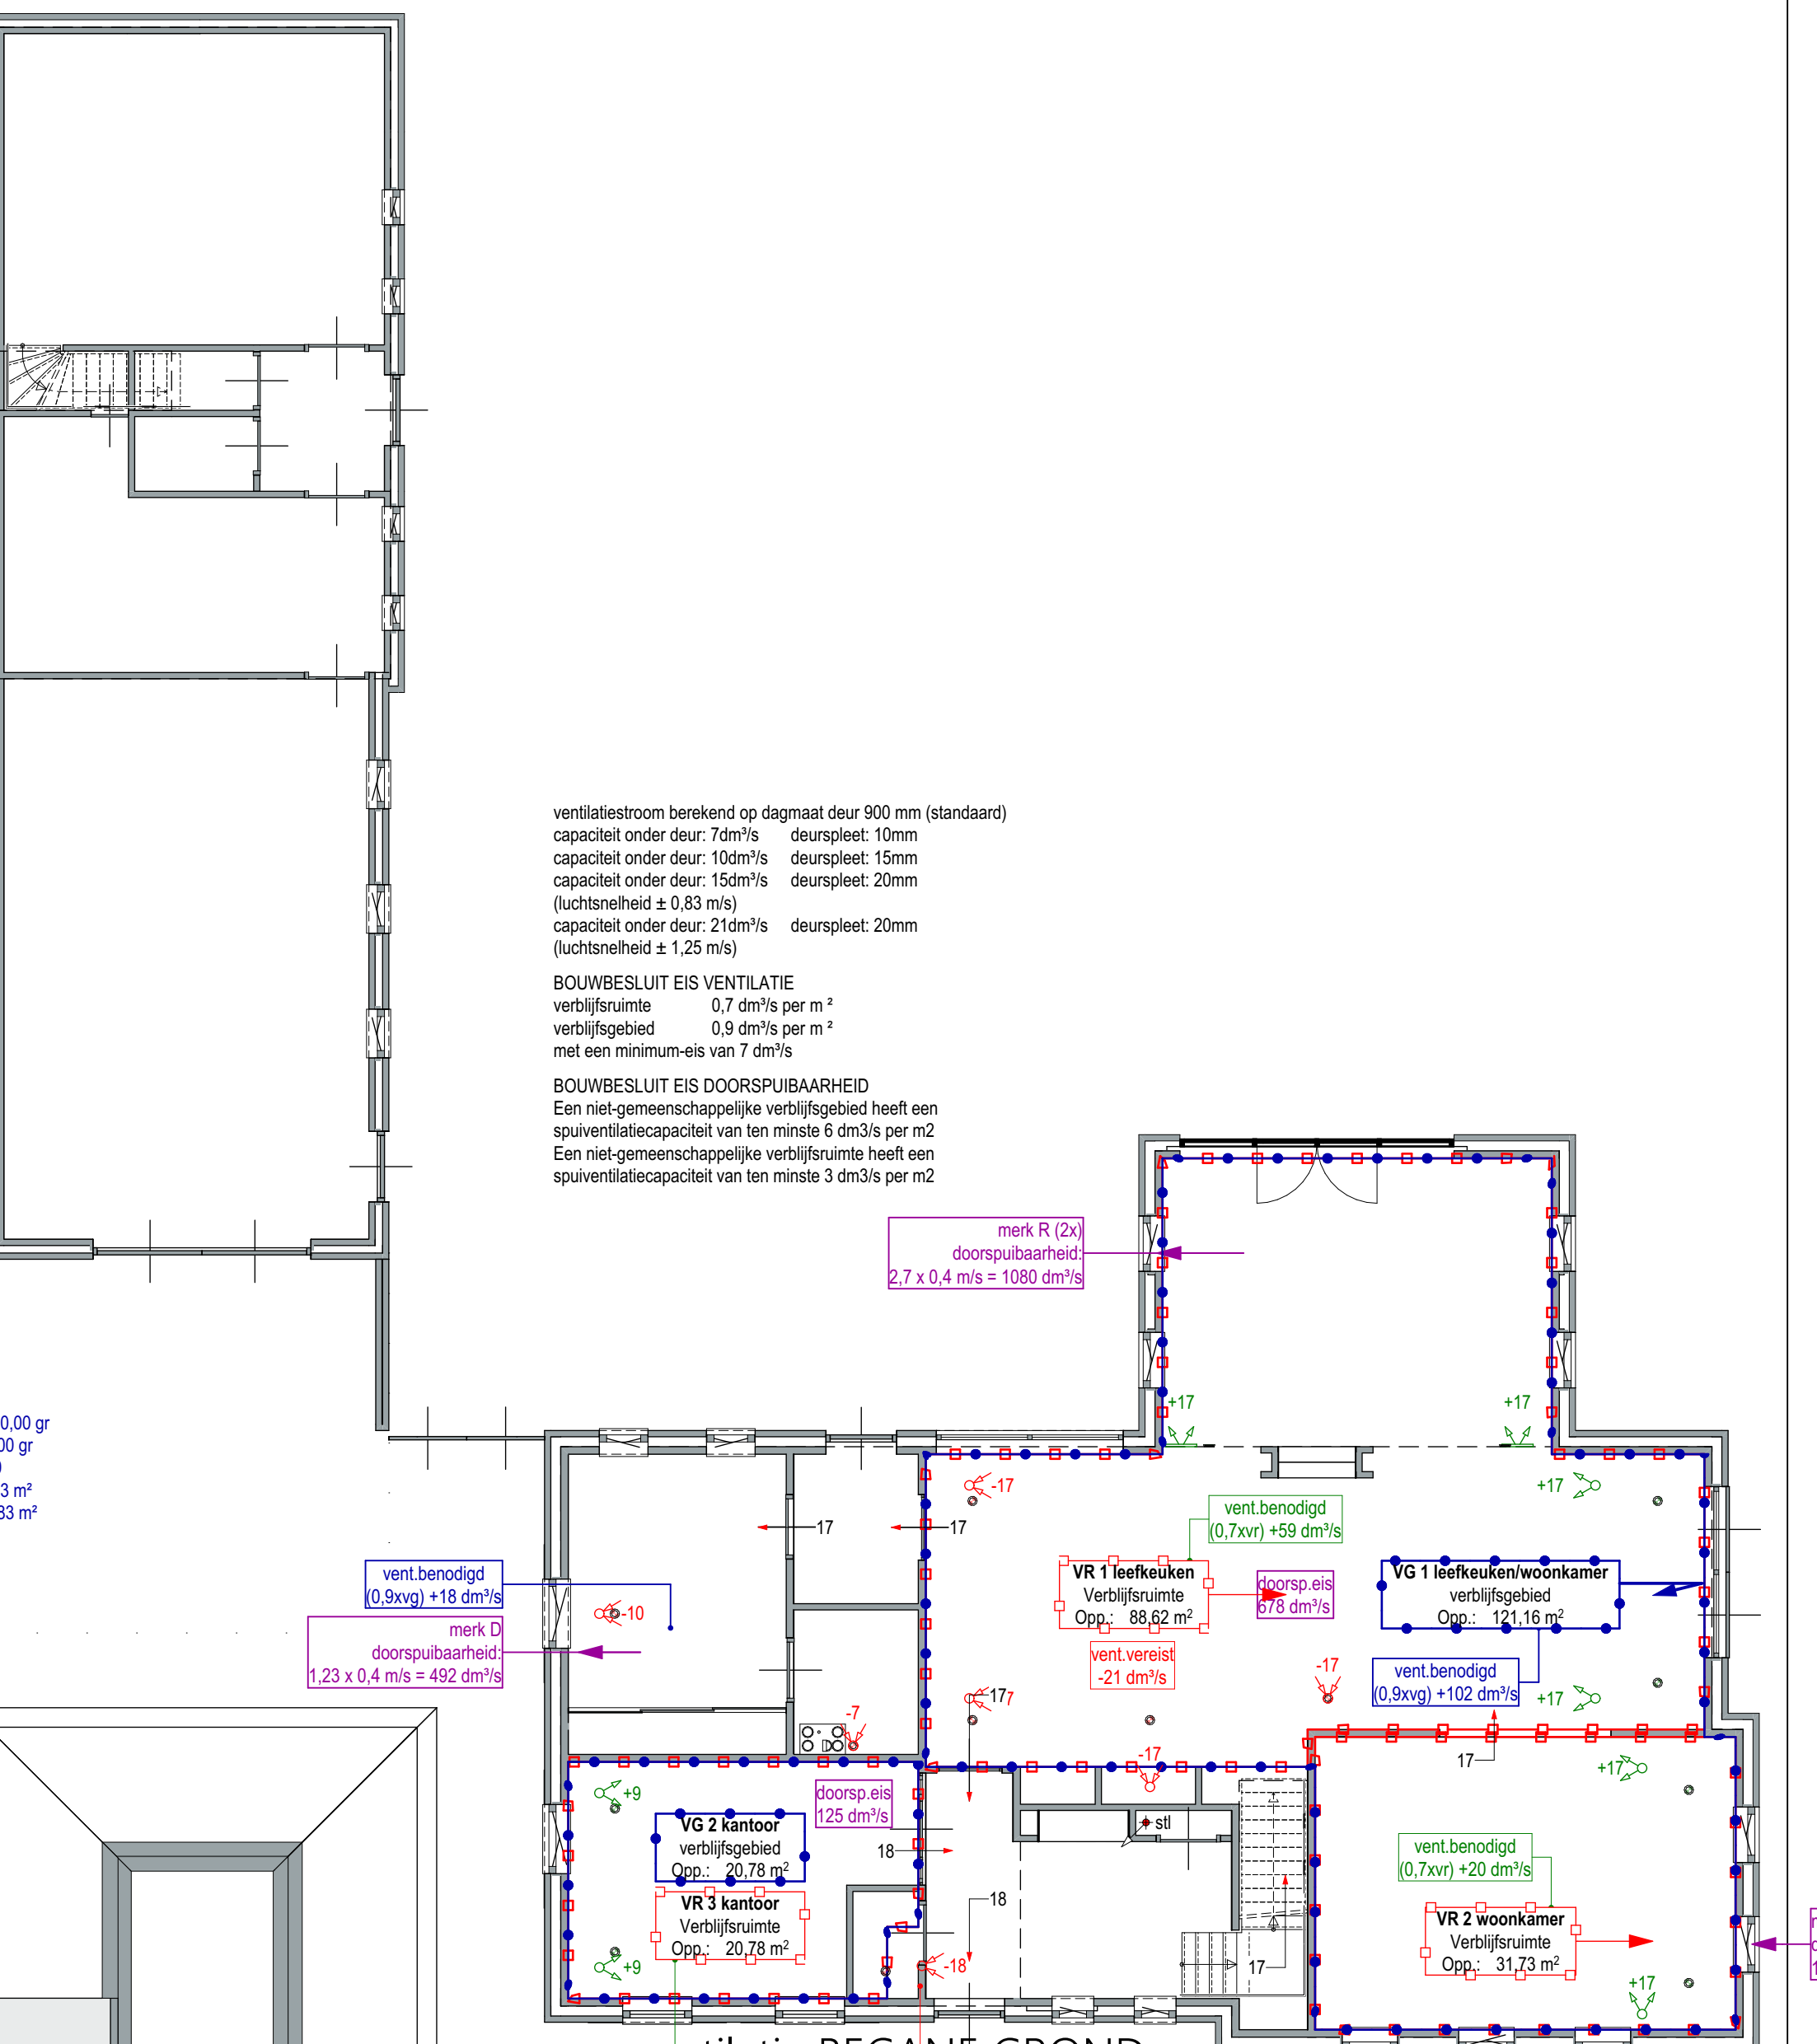


ventilatie BEGANE GROND

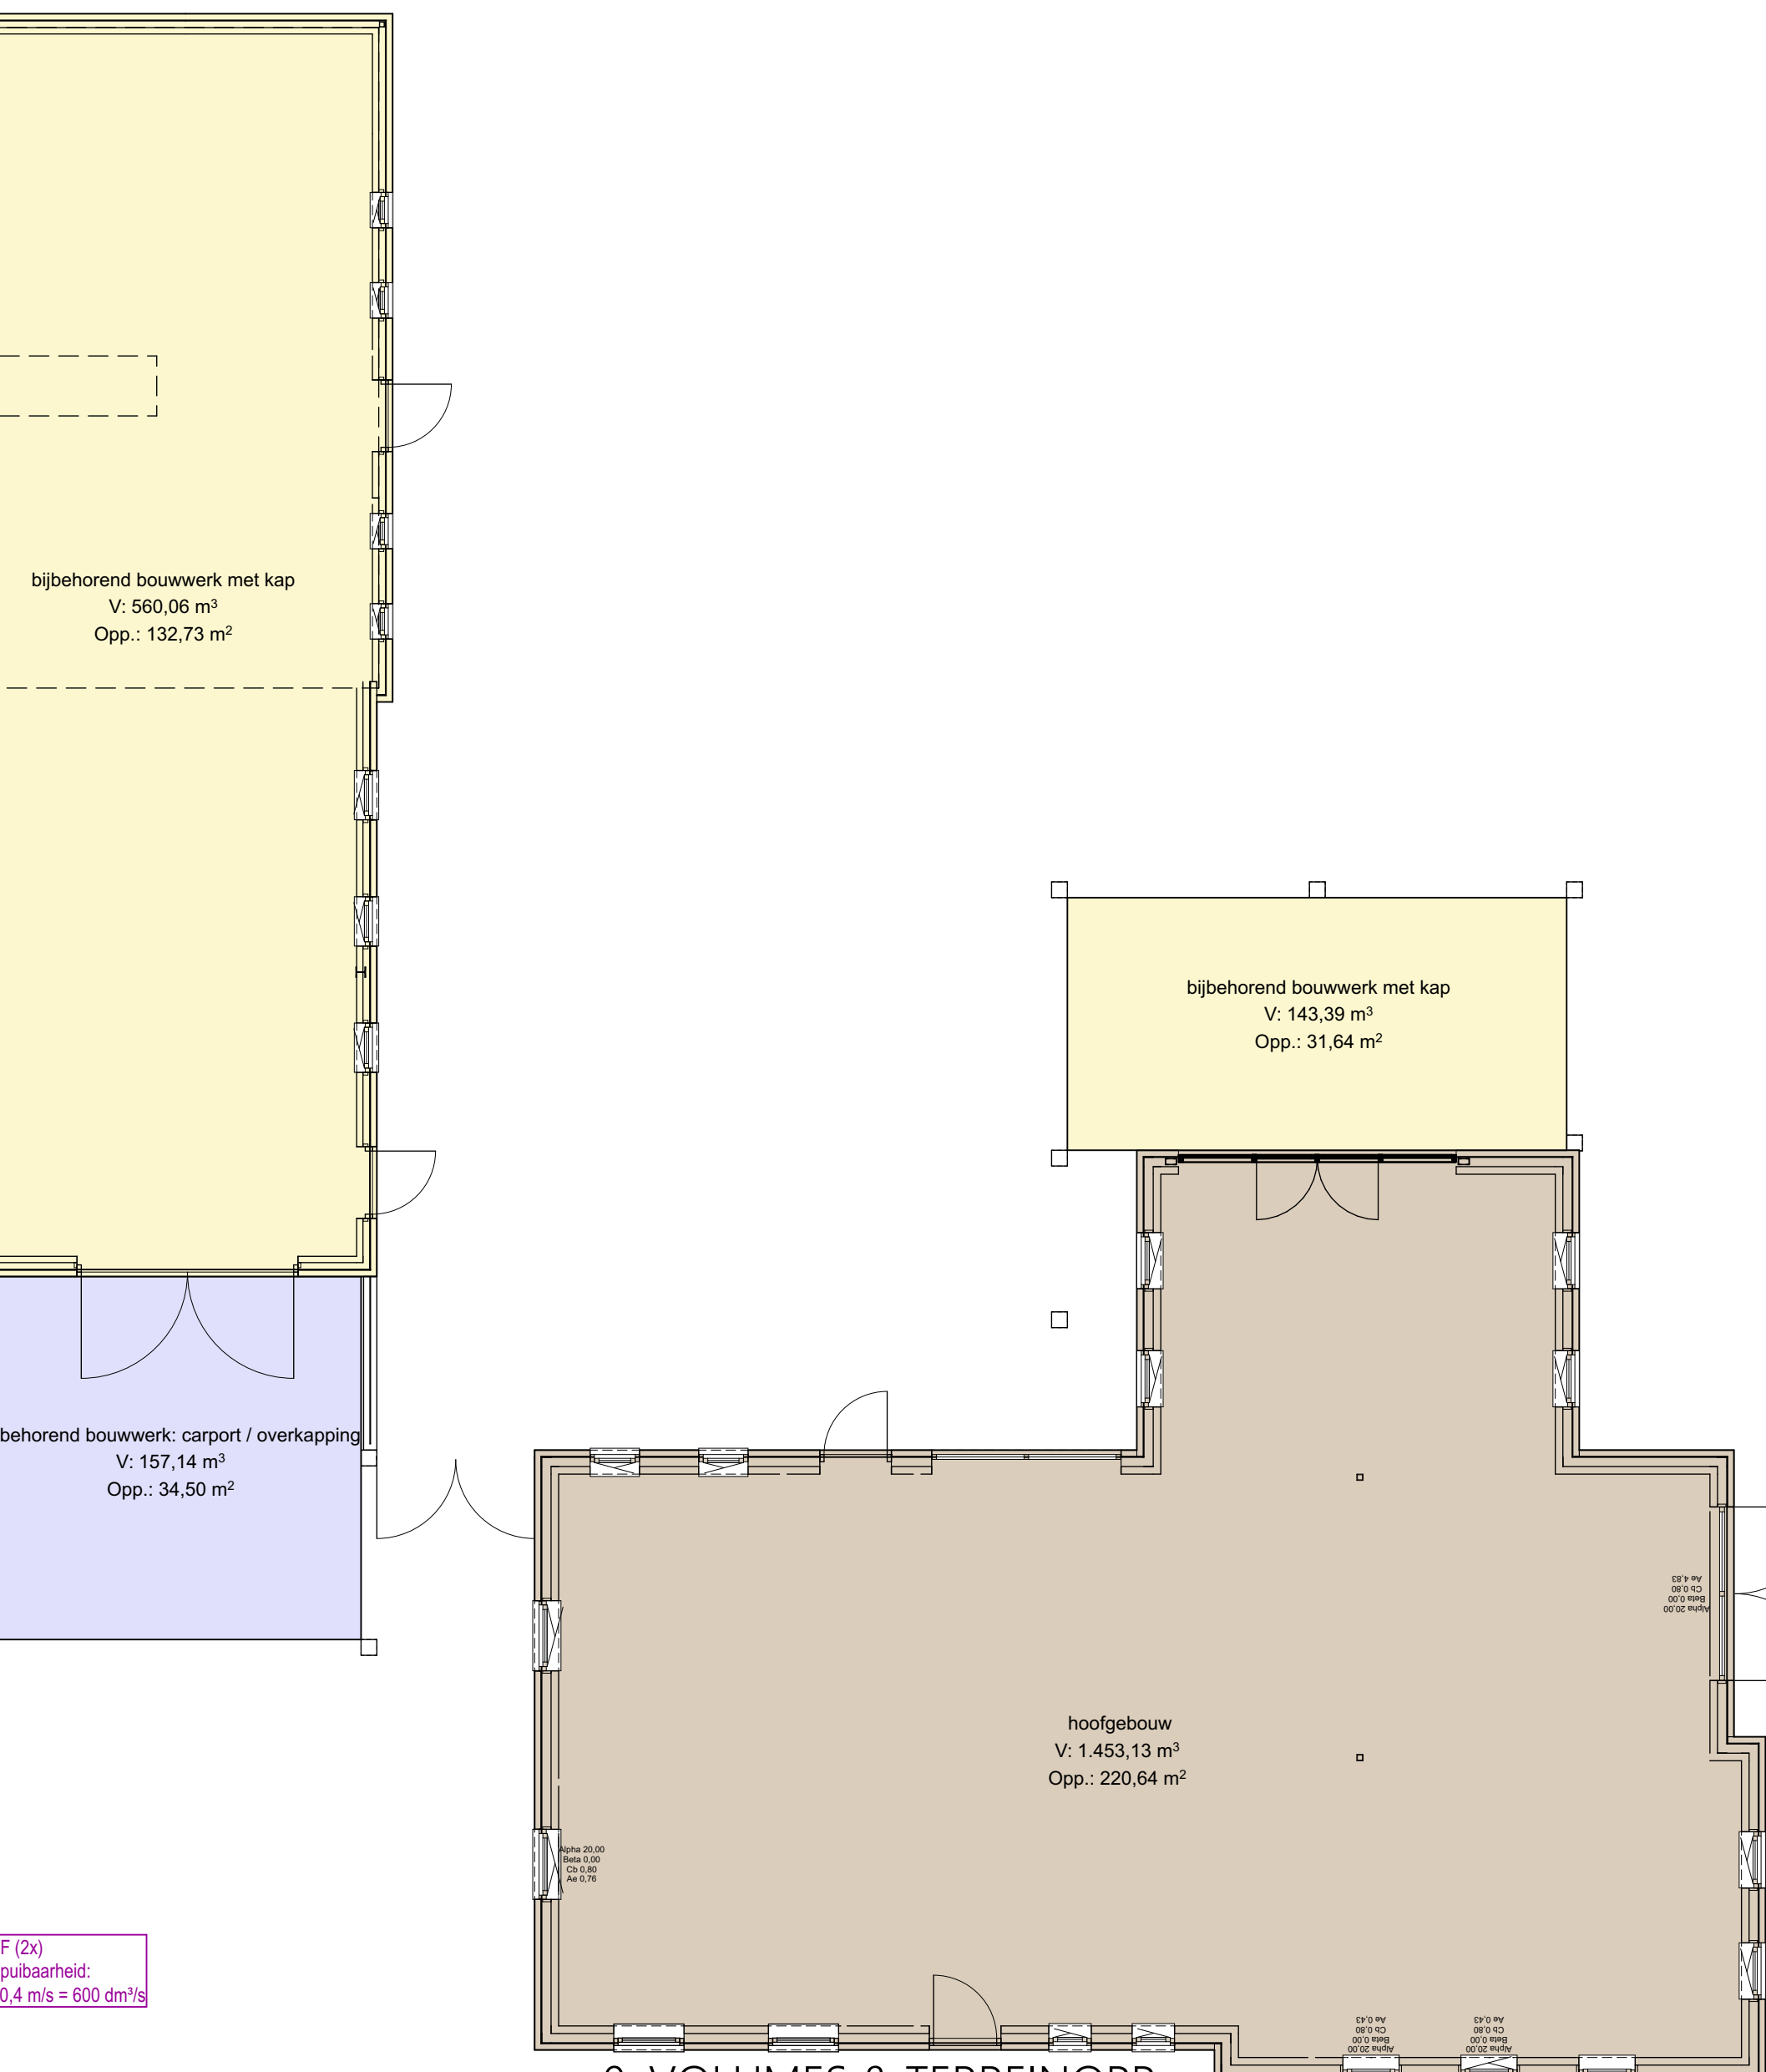


0. VOLUMES & TERREINOPP.


1.07	badkamer	Bulruimte		18,56
1.08	biel	Toilet		1,35
1.09	zolder	Bergruimte		34,06
1.10	opslag	Bergruimte		25,11
2.01	zolder	Bergruimte		633,59

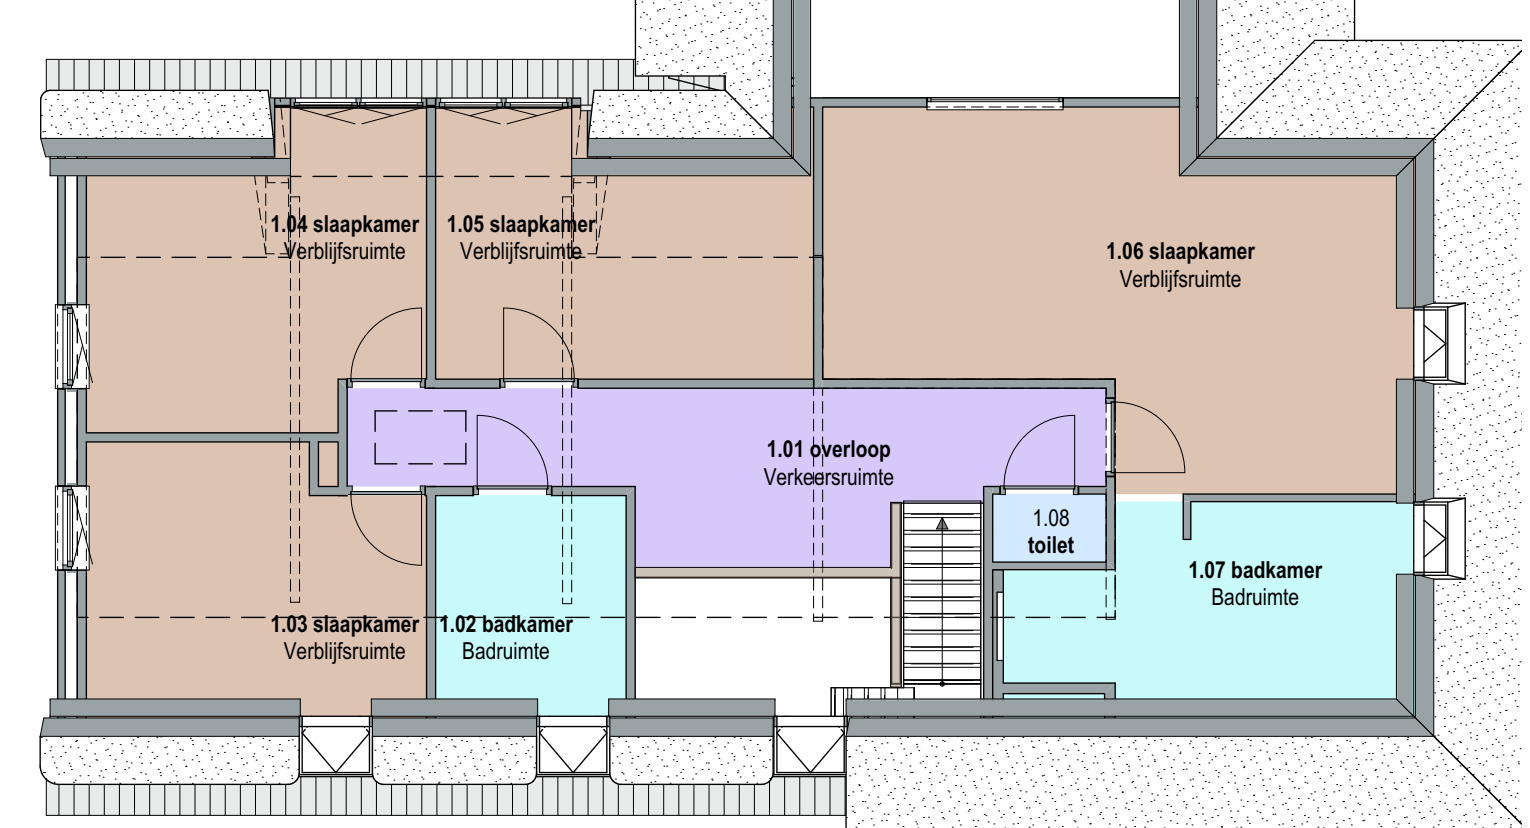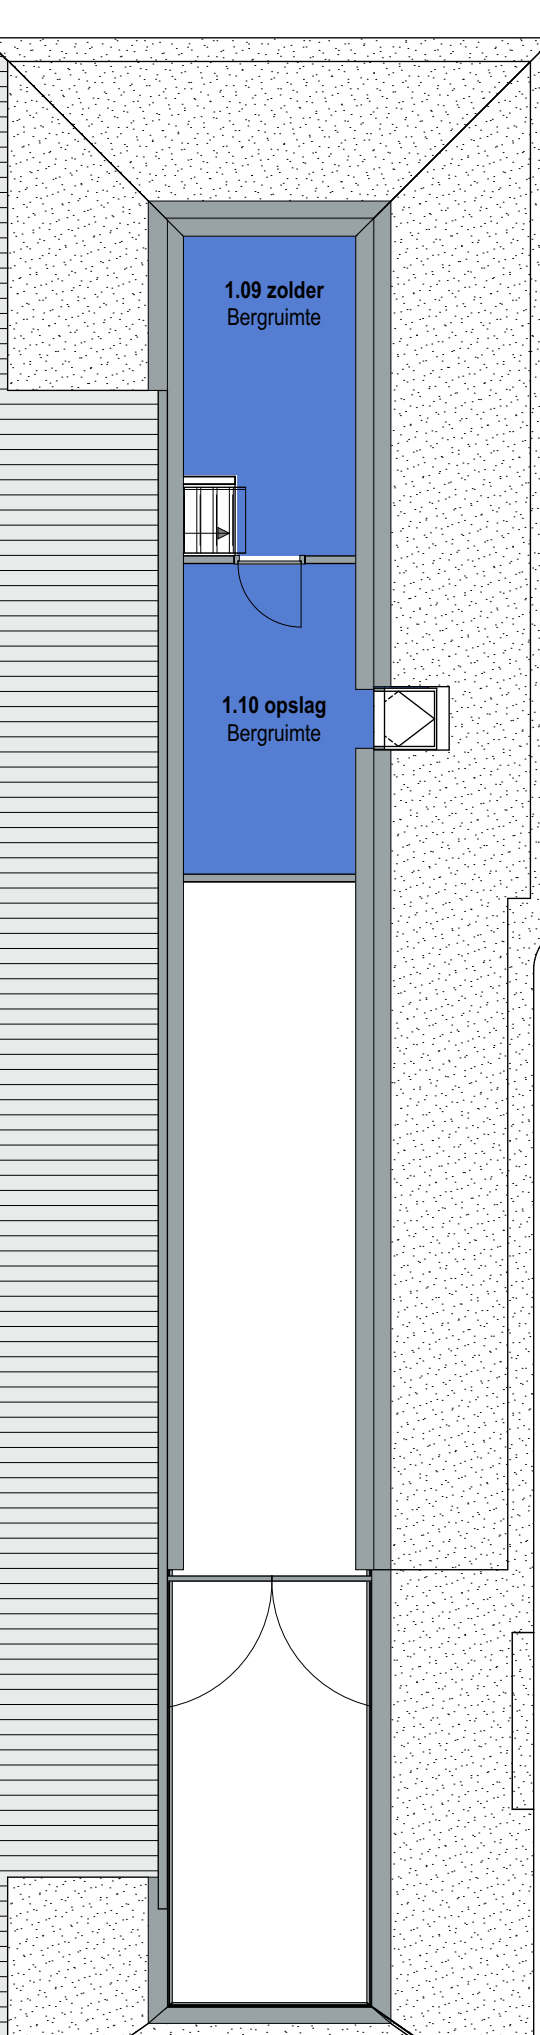

ruimtebenaming te VERDIEPING

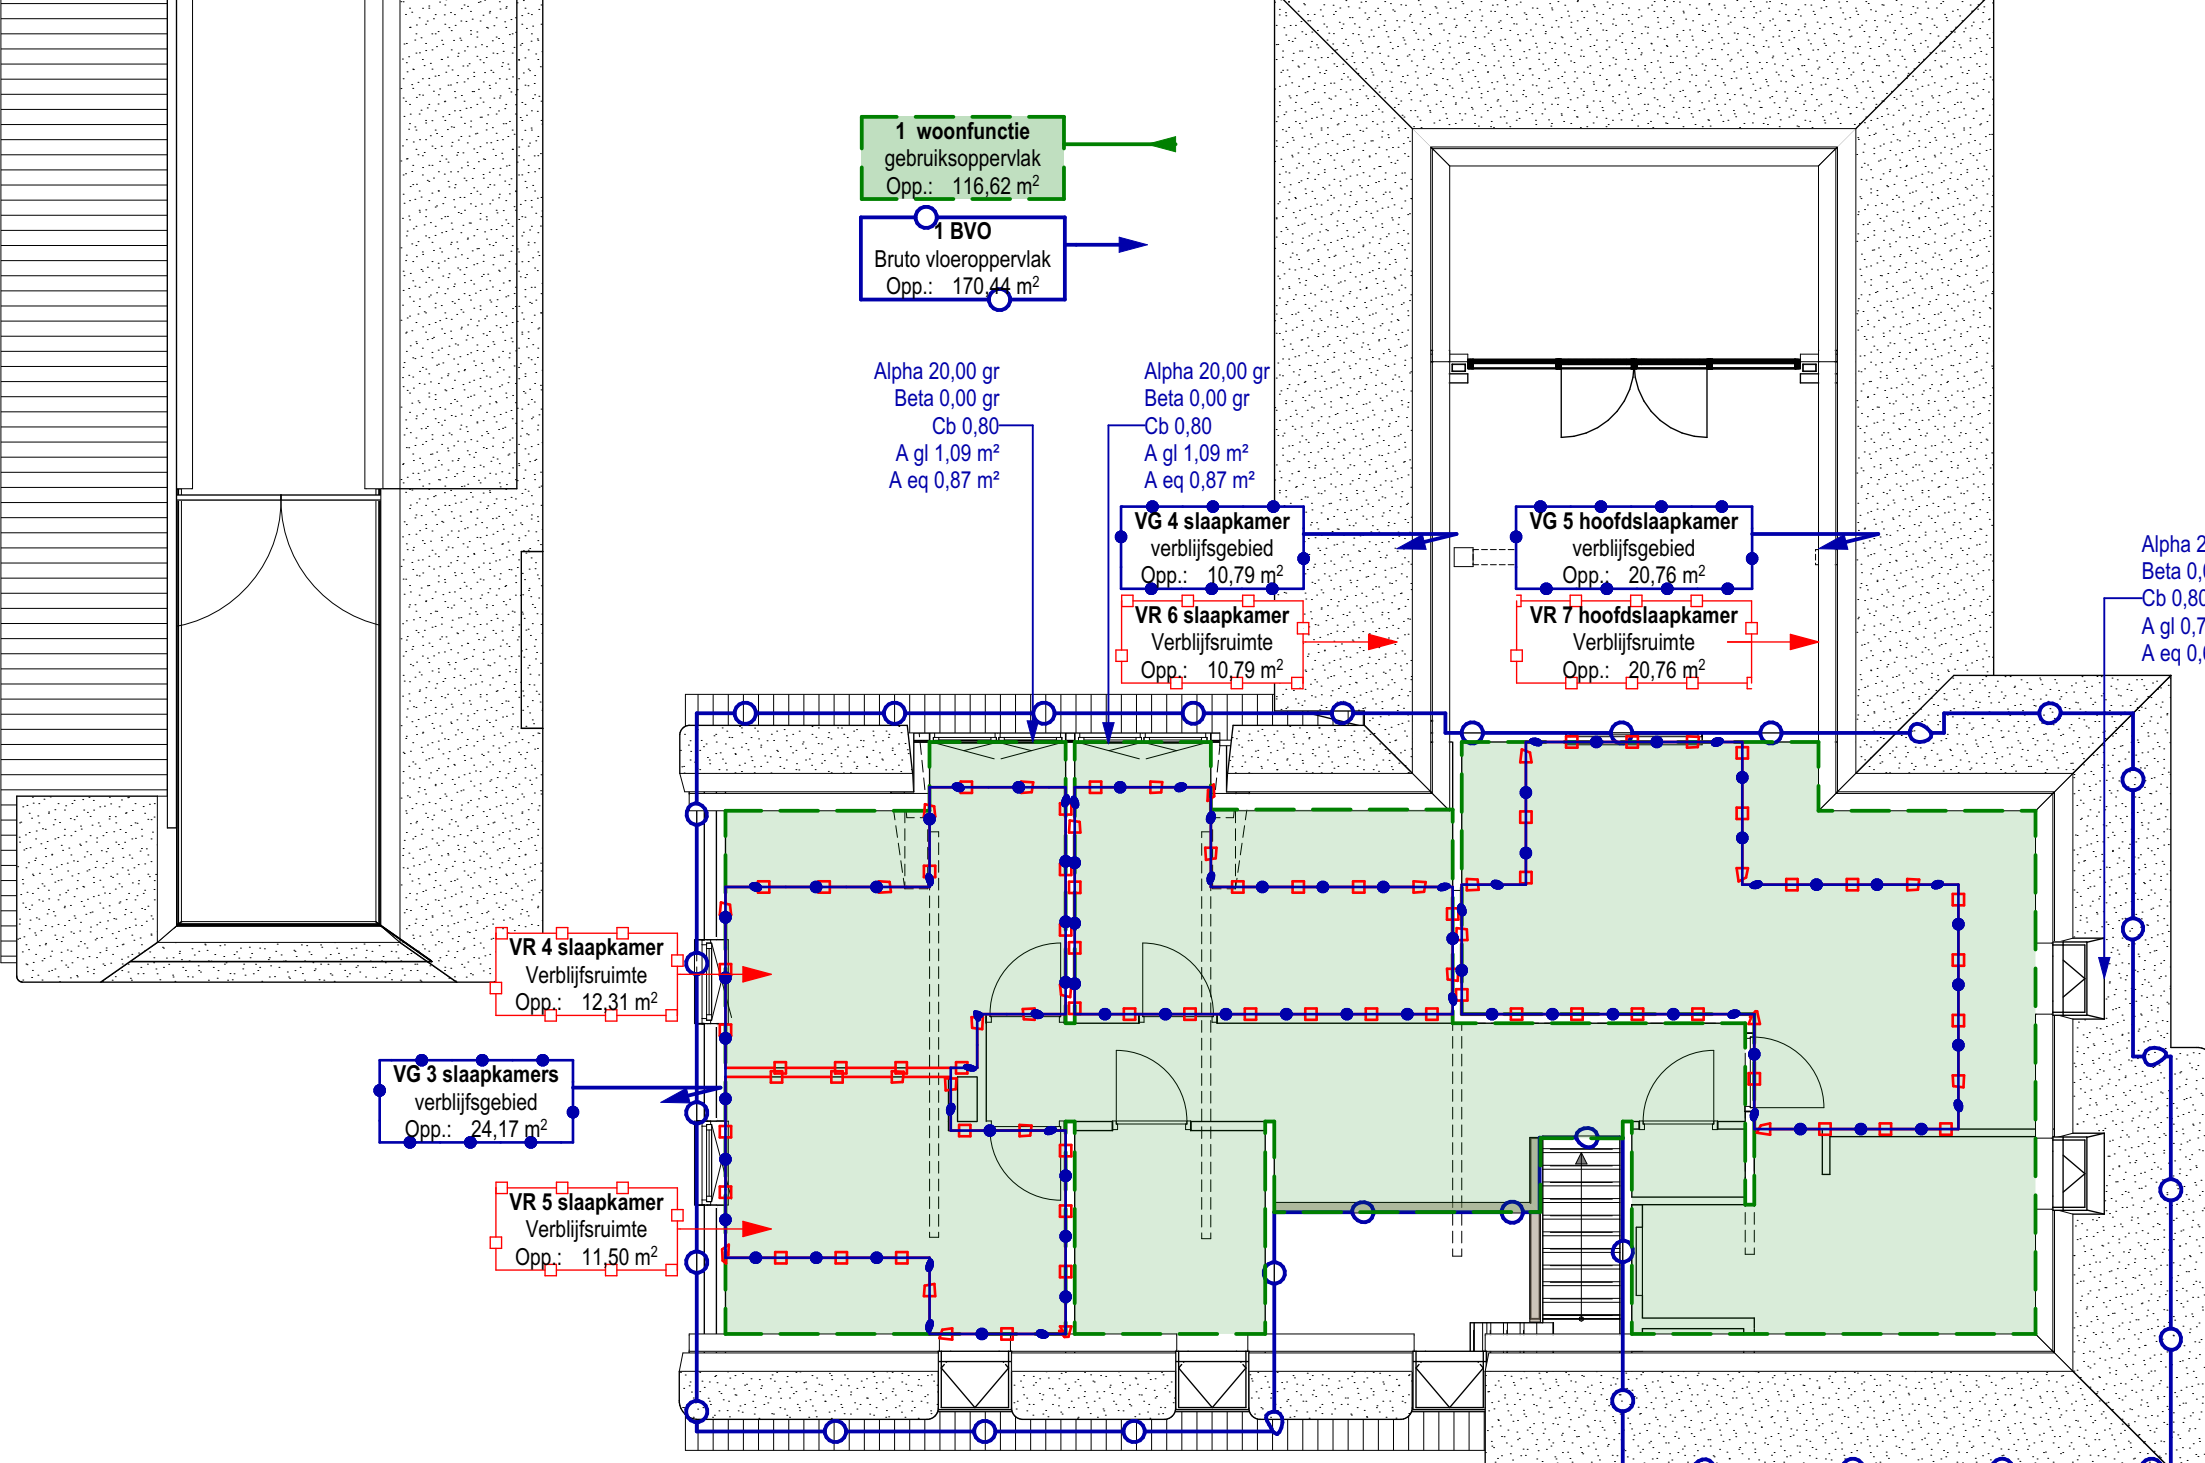


bouwbesluit te VERDIEPING

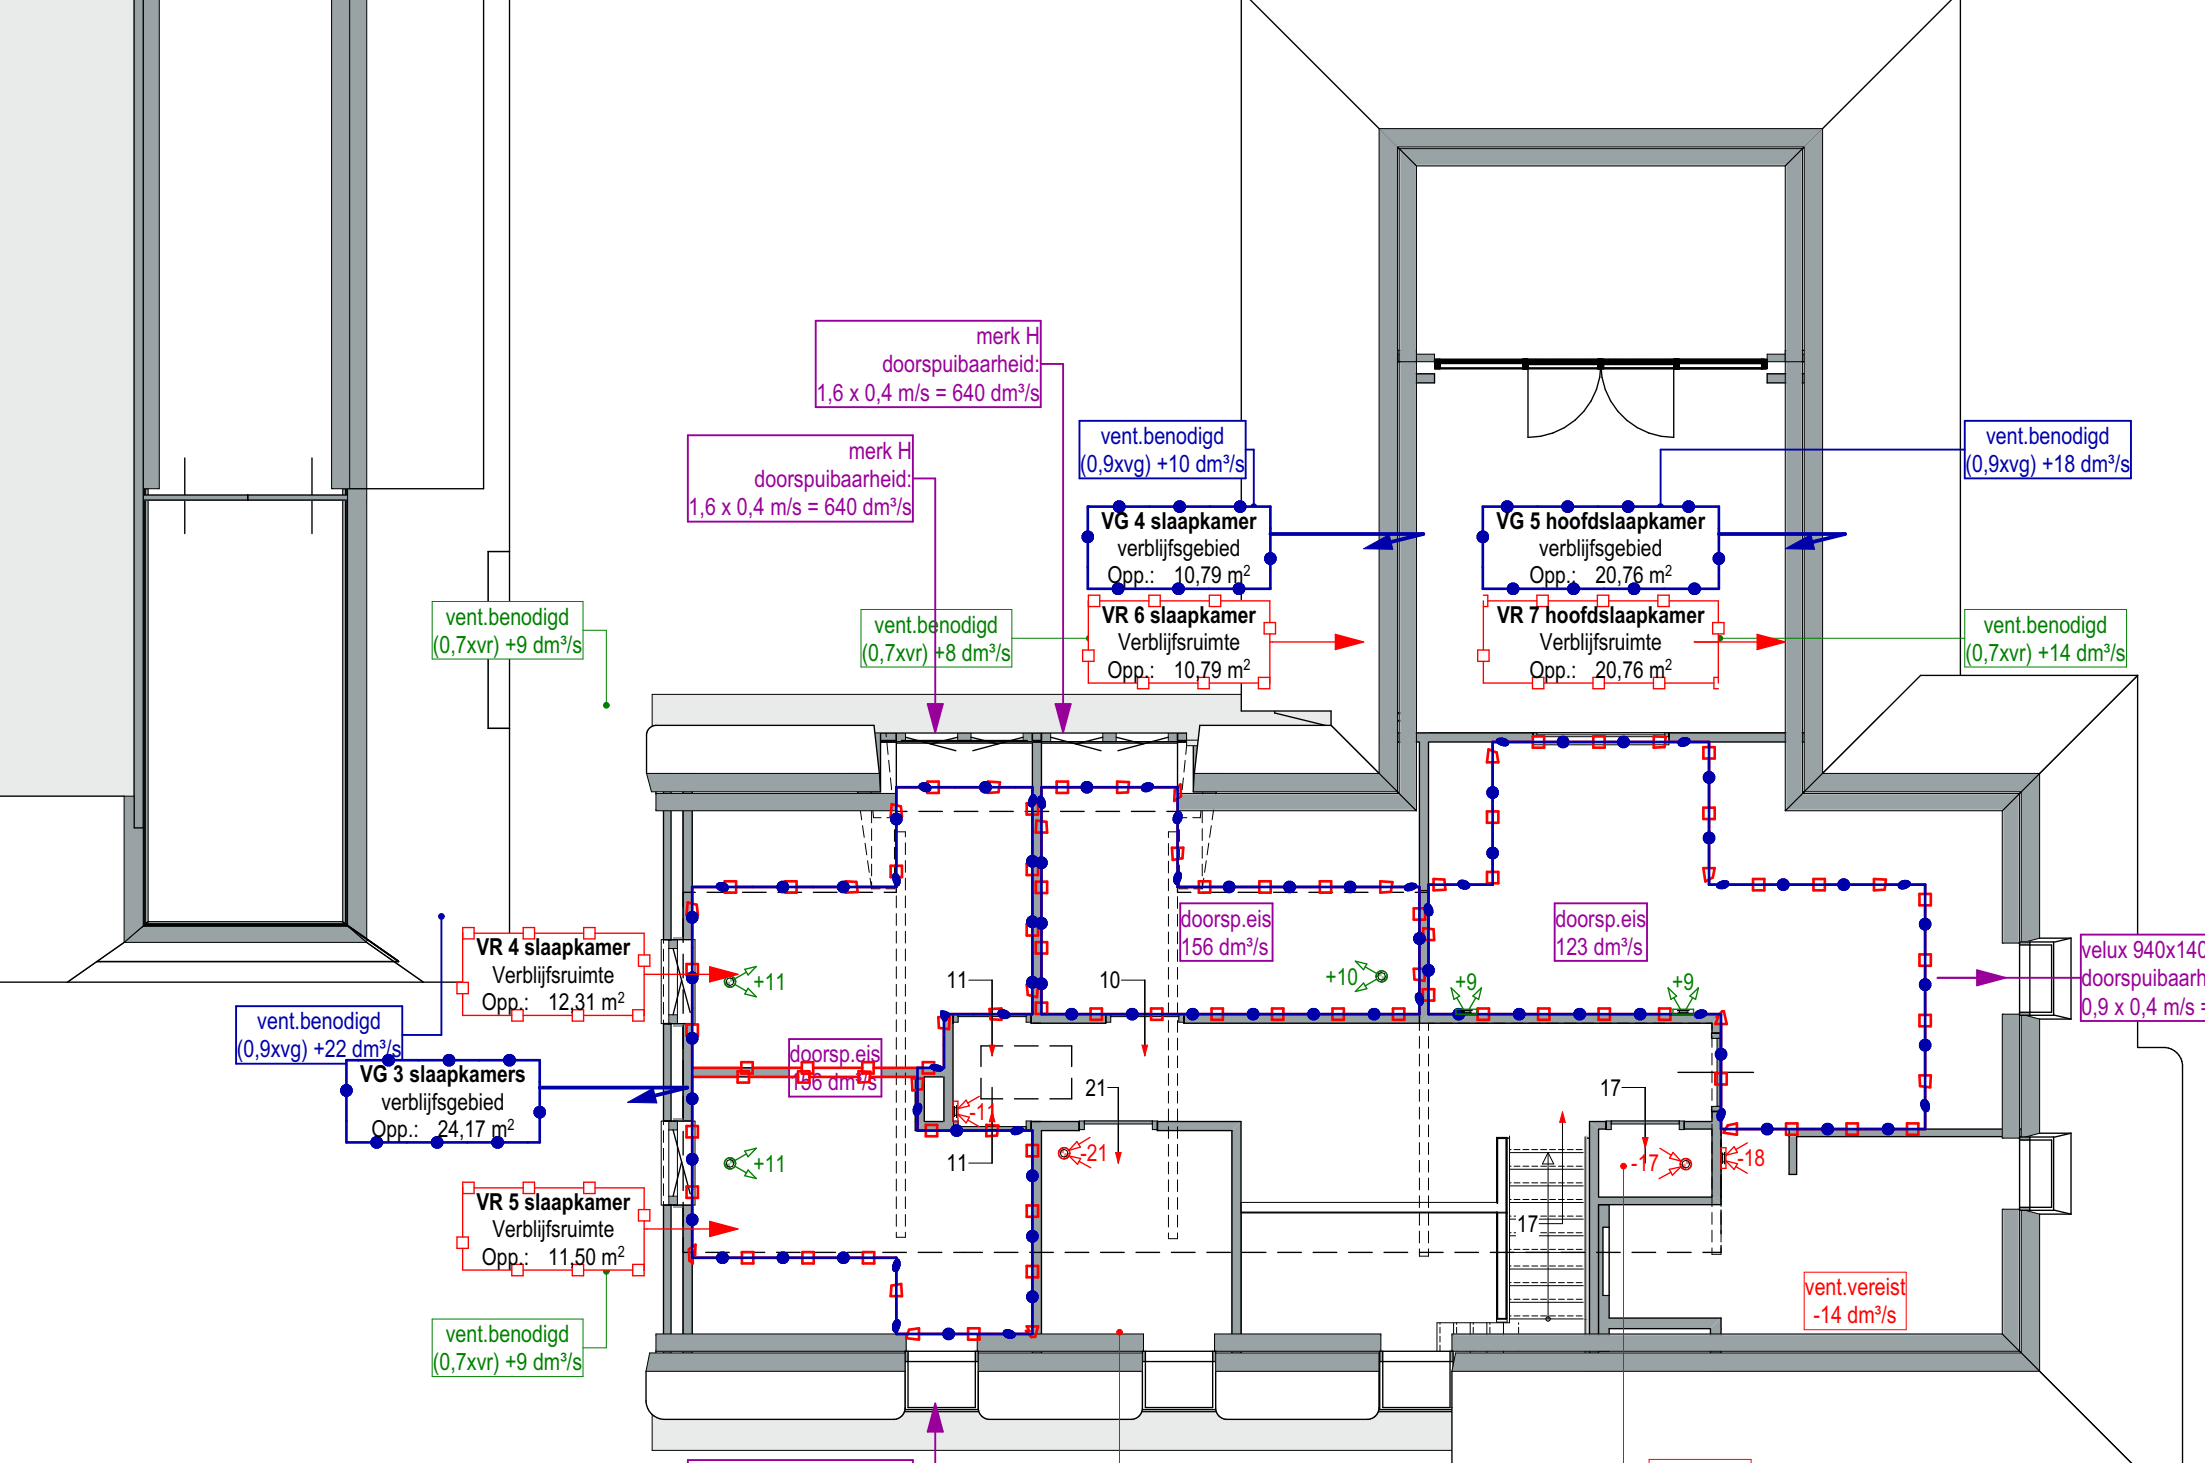


ventilatie te VERDIEPING


bruto vloer oppervlakten (BVO)	nummer	ruimte	gebruiksfunctie	vloeroppervlakte (m²)
begane grond		Bruto vloeroppervlak		220,64
1e verdieping		Bruto vloeroppervlak		170,64
zolder		Bruto vloeroppervlak		60,62
		Bruto vloeroppervlak		451,90

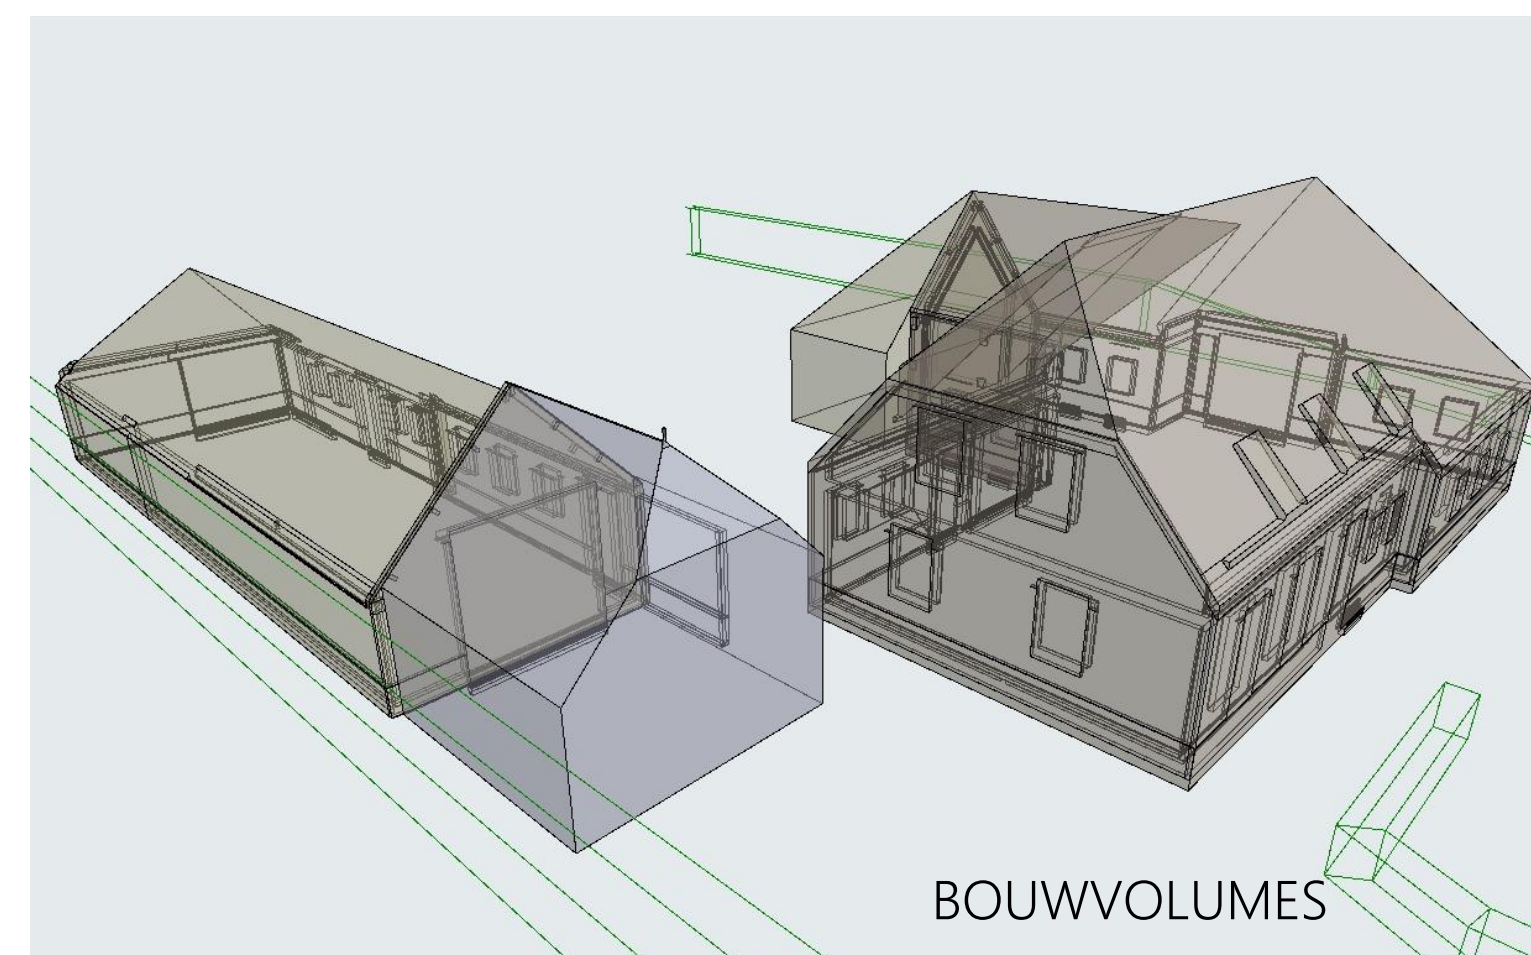


BOUWVOLUMES

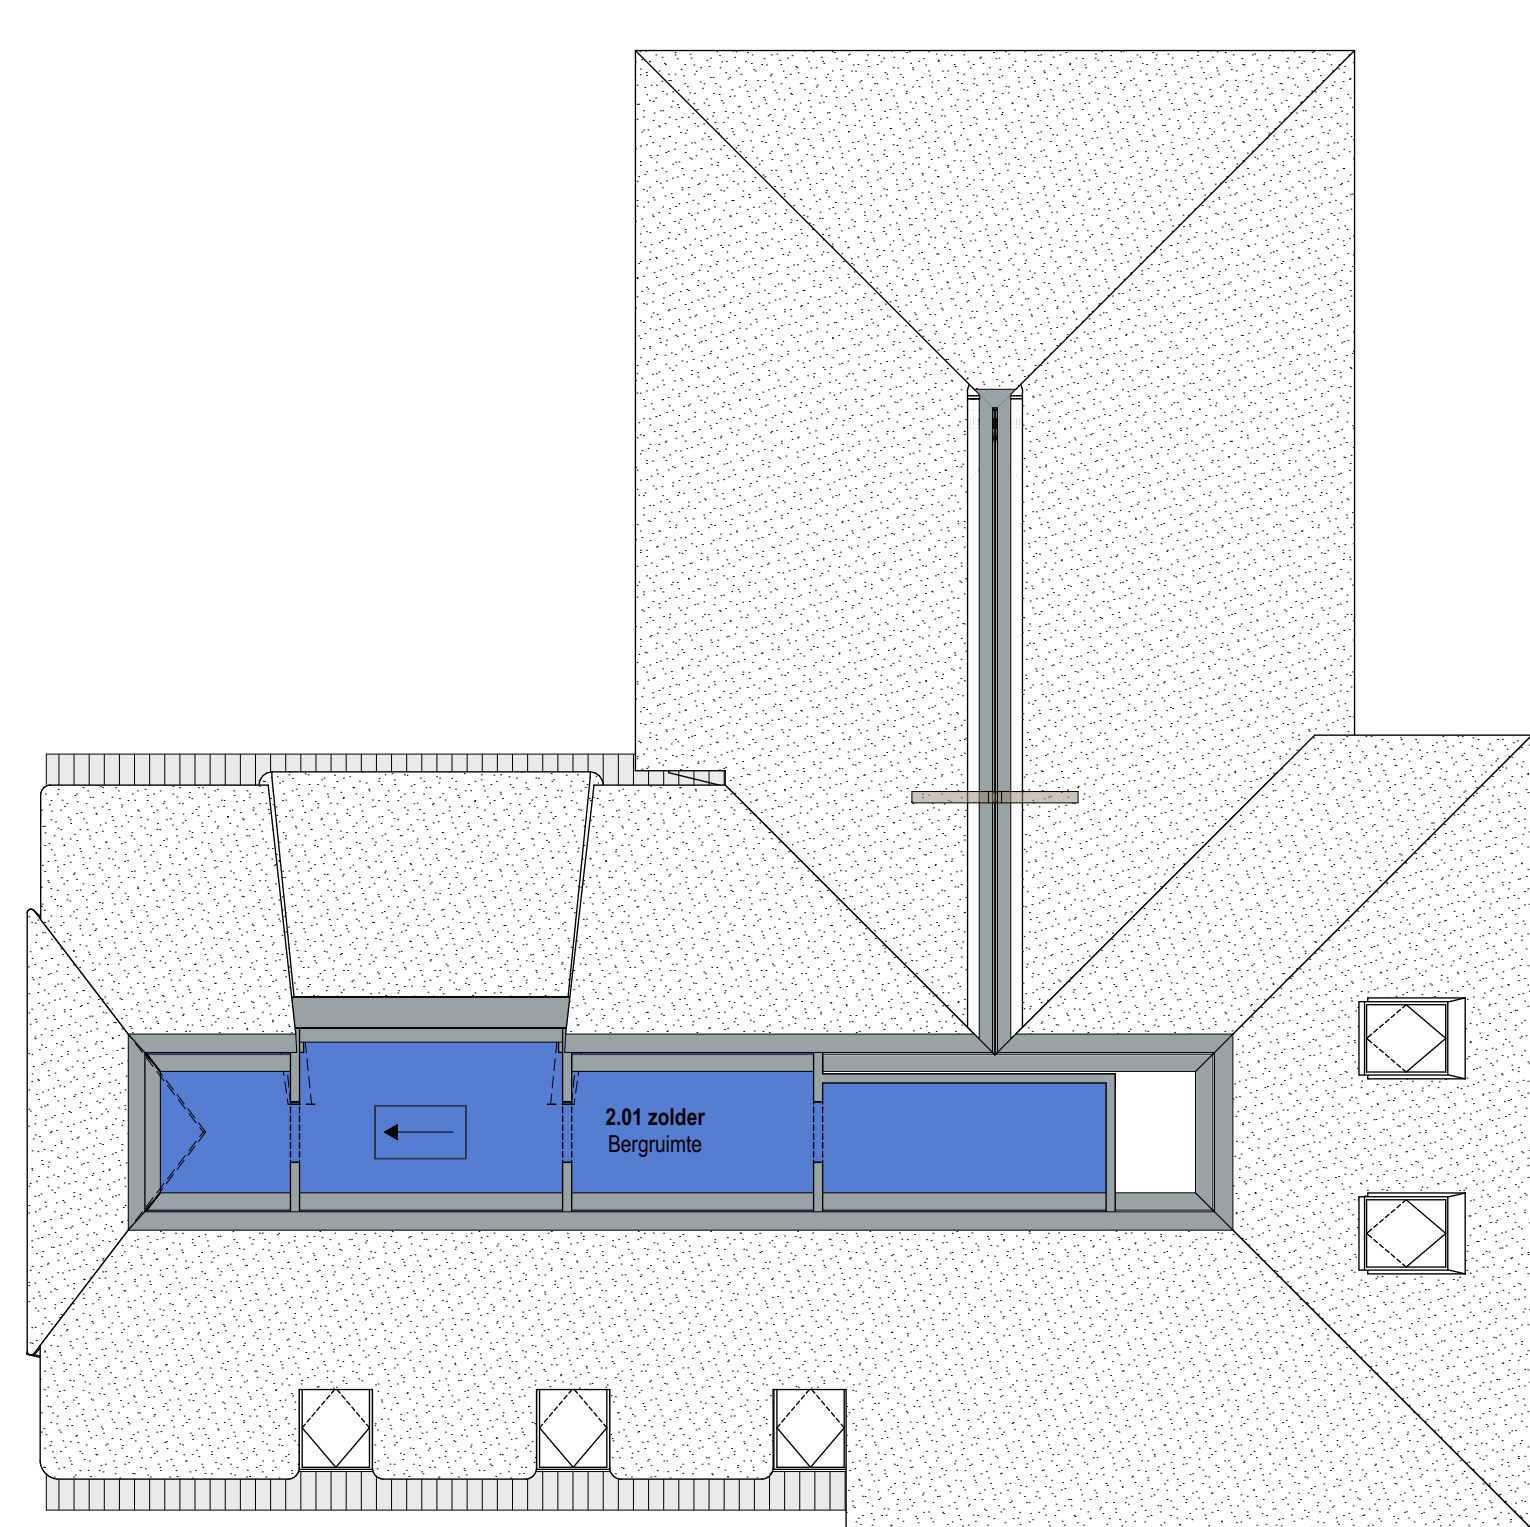

ruimtebenaming ZOLDER

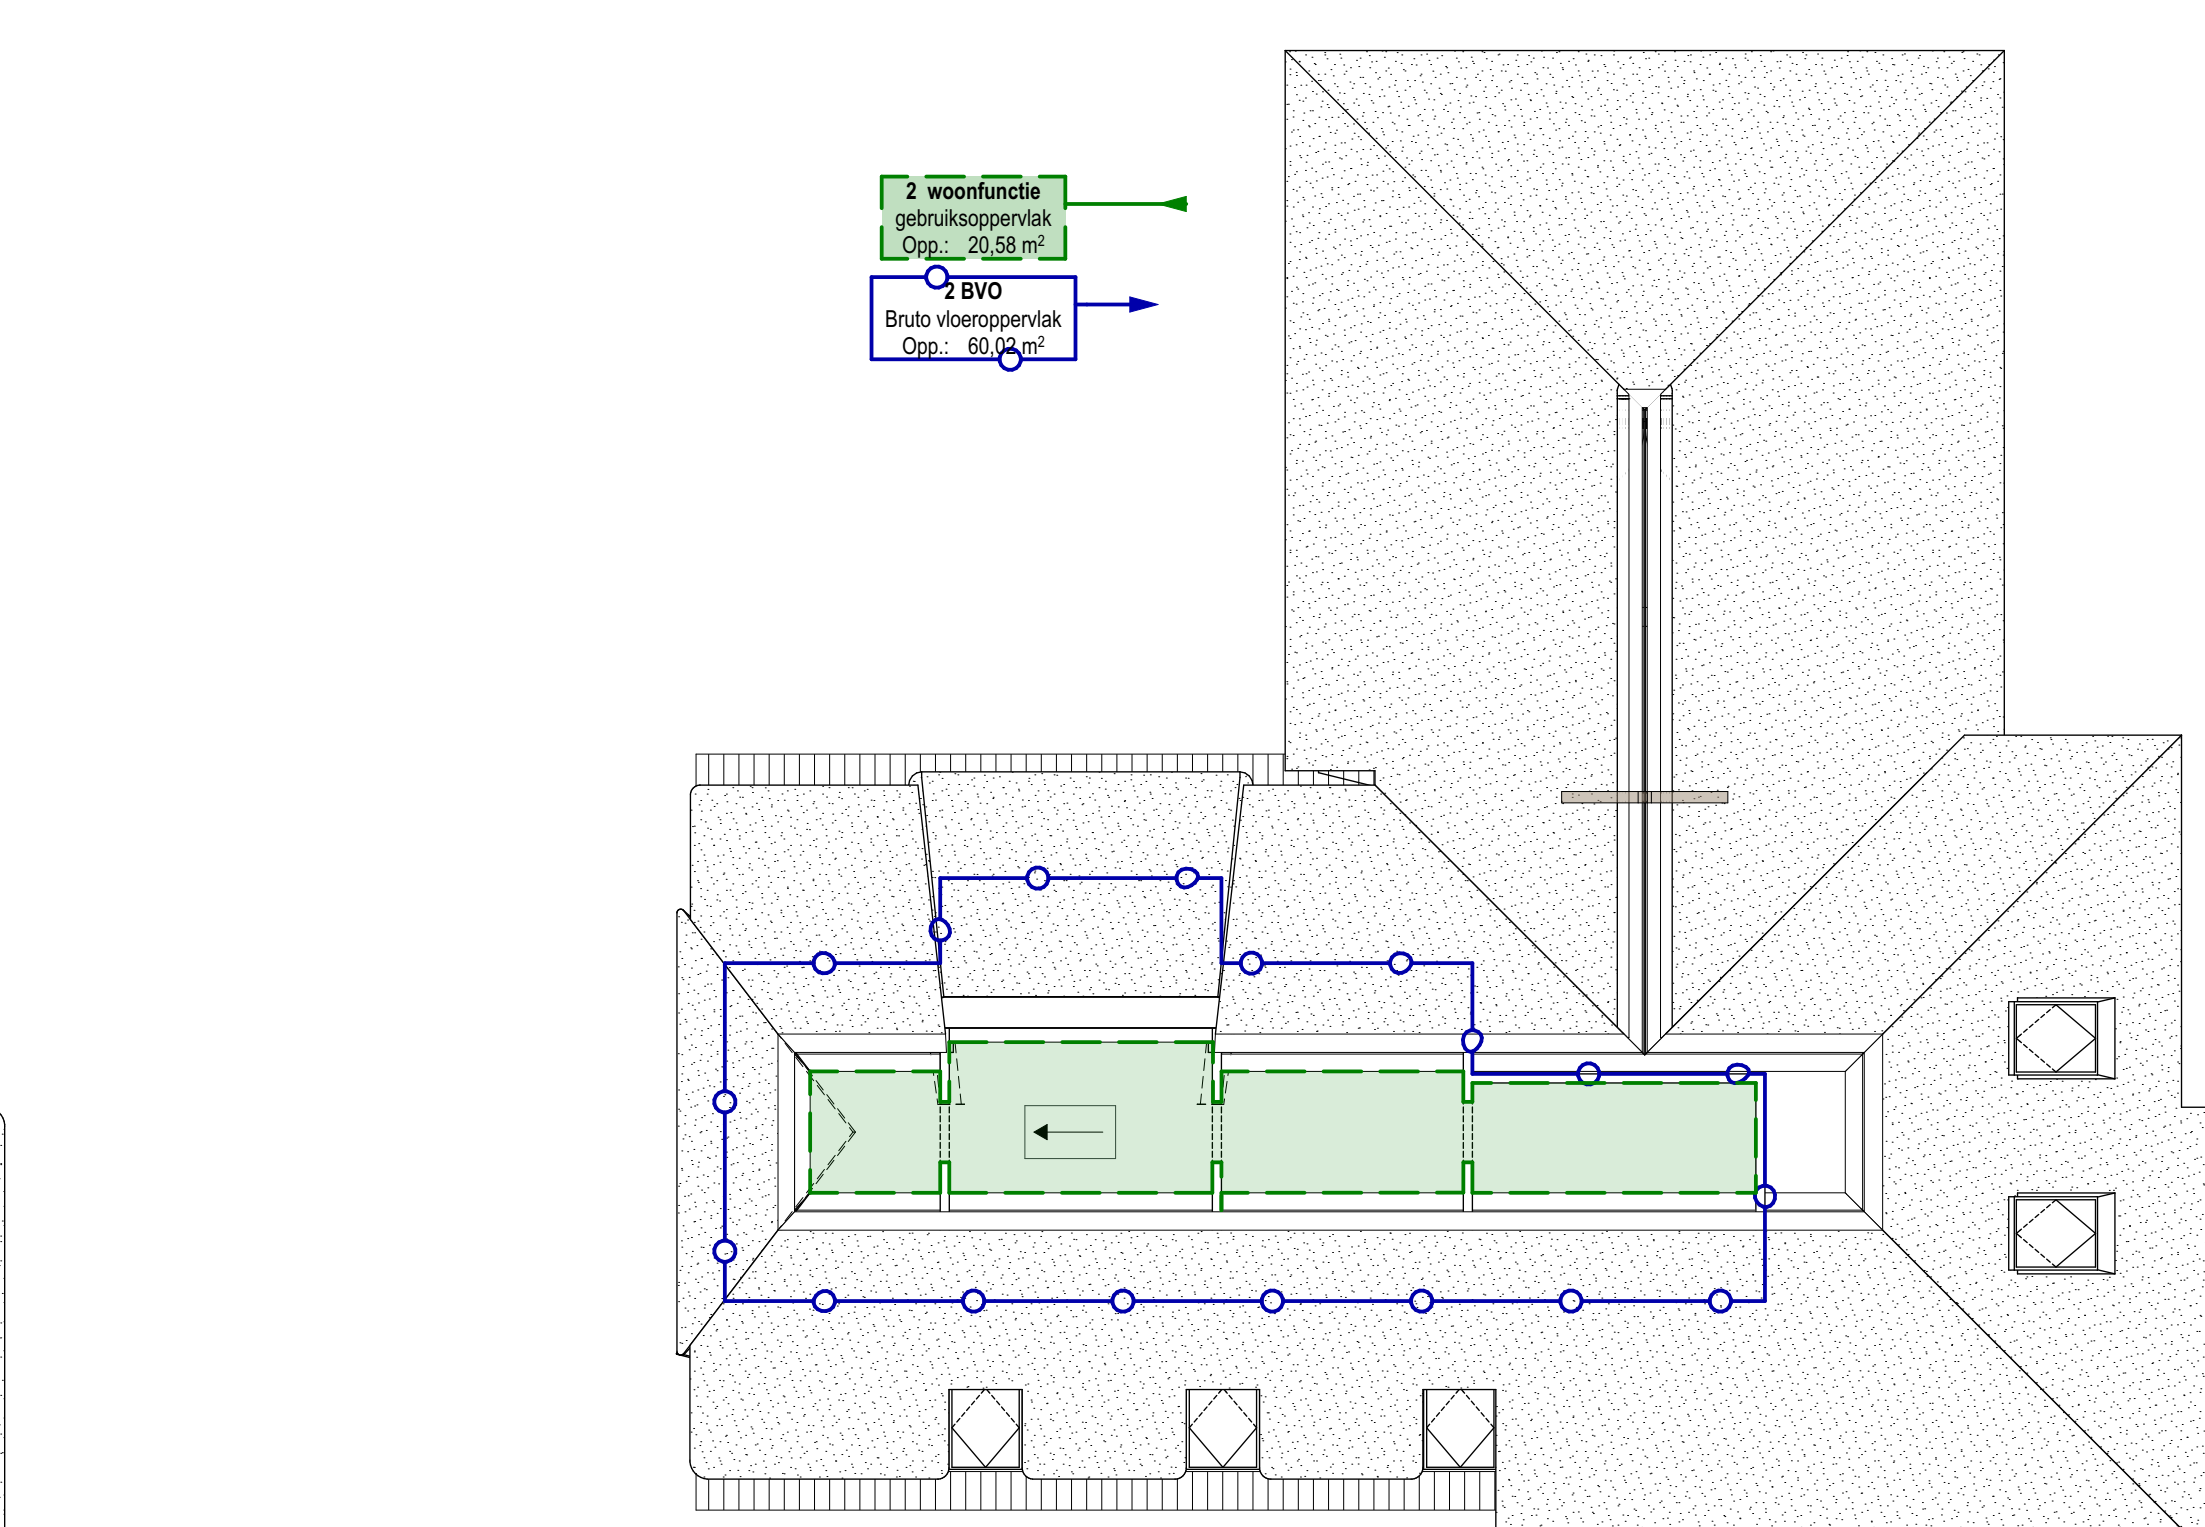

bouwbesluit ZOLDER

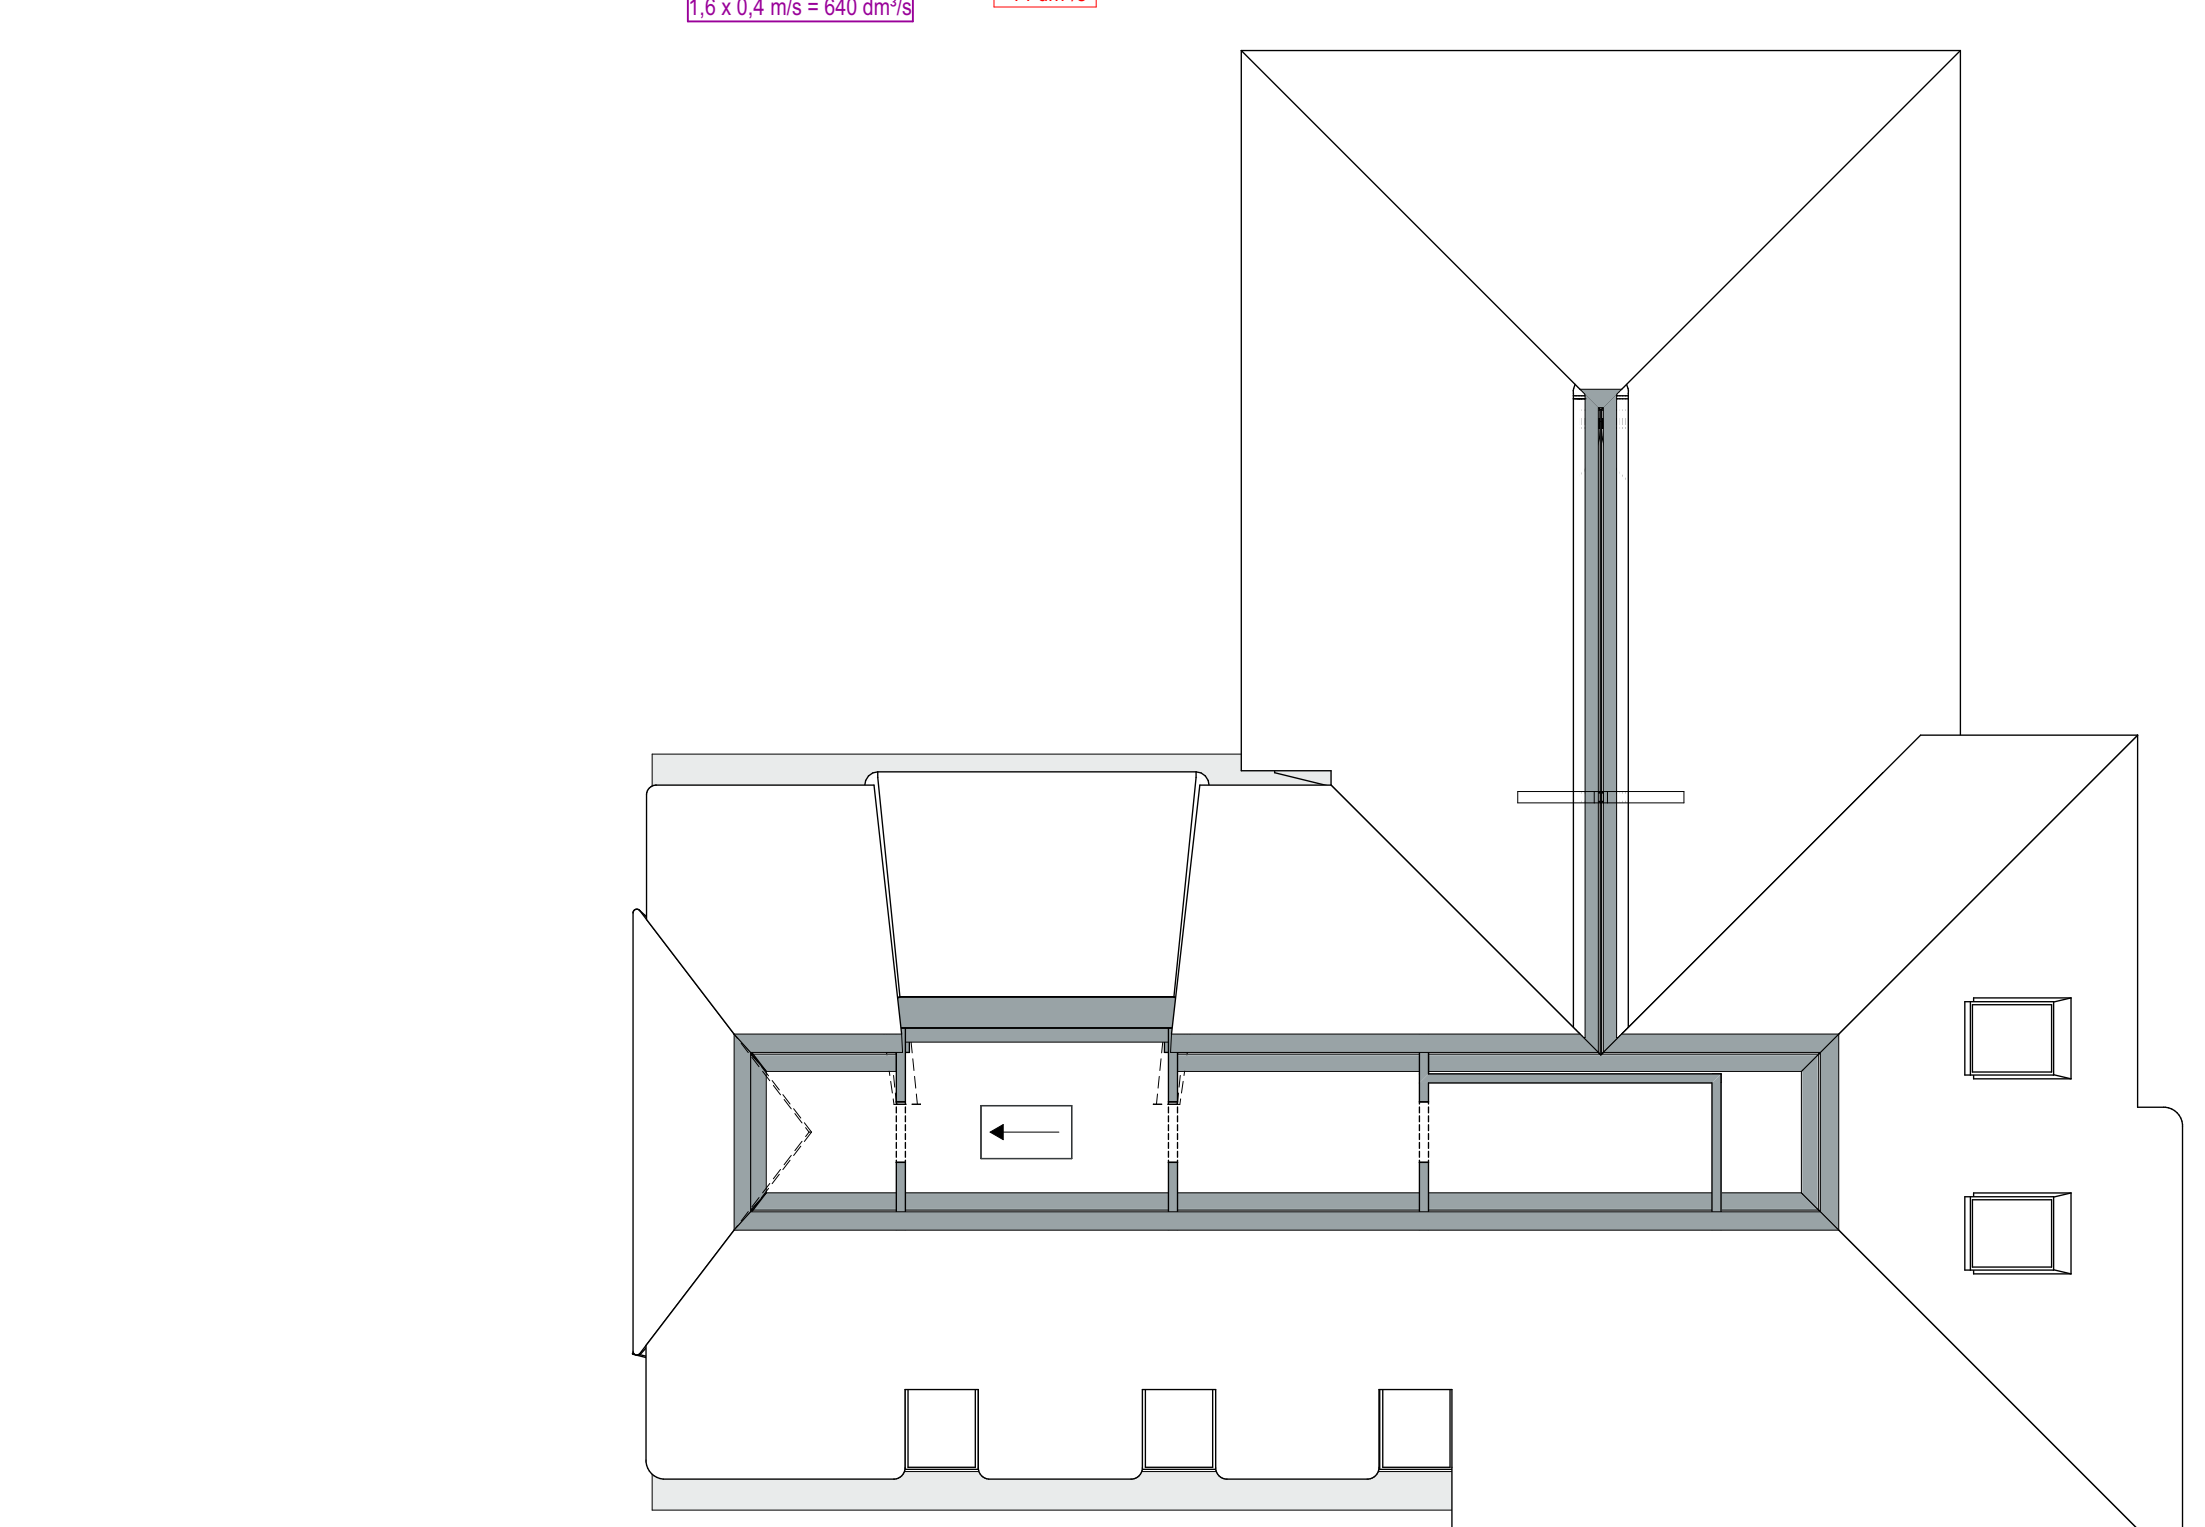

ventilatie ZOLDER

LAUWERS ontwerp.

bouwkundig ontwerp- & tekenbureau

PROJECT: bouwen van een woonboerderij met bijbehorend bouwwerk a/d Akkerstraat 3 Lage Mierde

ONDERDEEL: BOUWBSLUIT

GEWIZIGD: 25-06-2024

DATUM: 27-12-2023

GETEKEND: F.L.

SCHAAL: 1:100

PROJECTNUMMER: 23005

FORMAAT: A0 841x1189

BLAD: BT-06

OPDRACHTGEVER: -

FASE: BESTEKTEKENING (niet voor uitvoering)

www.lauwersontwerp.nl | info@lauwersontwerp.nl
 Voort 13A | 1545EH Nieuw-Elzen | 0697.190011
 © 2023, Lauwers Ontwerp