

BEDRIJFSOVERZICHT / AANTAL DIERPLAATSEN

| Key Name | Gebouw | Omschrijving | melk- en kalkkoeien ouder dan 2 jaar | vrouwelijke jongvee tot 2 jaar | fokstieren | drijfmest opslag | vaste mestopslag |
|----------|-----------------------|------------------------------|--------------------------------------|--------------------------------|------------|---------------------|--------------------|
| 1 | GEBOUW 1 | werkplaats | | | | | |
| 2 | GEBOUW 2 | kaasruimte / dagbedstede | | | | 1000 m ³ | |
| 3 | GEBOUW 3a | aflever- en quarantaine stal | | | | | |
| 4 | GEBOUW 3 | berging / opslag | | | | | |
| 5 | GEBOUW 4 | loods / stal | | 309 | | 200 m ³ | 100 m ³ |
| 6 | GEBOUW 5 | dagbedstede | | | | | |
| 6a | GEBOUW 6 / 6A | dagbedstede | 281 | | 3 | 4800 m ³ | 8 m ³ |
| 7 | KALVERHUTTEN (mobiel) | | | | | 265 m ³ | 3 m ³ |
| 8 | VASTE MESTOPSLAG | mestopslag | | | | 50 m ³ | 200 m ³ |
| 10 | DIKKE FRACIE OPSLAG | mestopslag | | | | 666 m ³ | |
| 11 | NAVERGISTER | mestopslag (onder vergister) | | | | 6931 m ³ | 361 m ³ |
| TOTAAL | | | 281 | 309 | 3 | | |

verdieping gebouw 5

10 mobiele kaalverhutten (geen steengroef)

28 stands carroussel

281 stuks melk- en kalkkoeien + 3 fokstieren

154 stuks jongvee op 500 andere stallen / zaalgebouw



12 parkeerplaatsen

Molenvelden


MOTOREN EN DERGELIJKE

| NR. | AANTAL | OMSCHRIJVING | CAPACITEIT |
|-----|--------|------------------------------------|---------------------|
| 1 | 1 | kolomboormachine | 0,70 kW |
| 2 | 1 | lasapparaat | 4,5 kW |
| 3 | 1 | slijstol | 1,10 kW |
| 4 | 1 | compressor | 1,10 kW |
| 5 | 1 | slijpmachine | 0,50 kW |
| 6 | 1 | elektrisch handgereedschap | 9,00 kW |
| 7 | 1 | hogedrukreiniger | 2,50 kW |
| 8 | 1 | afgevente olie in kistbak | 60,0 liter |
| 9 | 1 | smoresse in kistbak | 60,0 liter |
| 10 | 1 | melktank | 13000 ltr |
| 11 | 2 | roerder | 0,50 kW |
| 12 | 2 | vacuumpomp | 5,50 kW |
| 13 | 1 | tankpomp automaat | 0,50 kW |
| 14 | 2 | melkopping | 0,50 kW |
| 15 | 2 | boiler (120 liter) | 1,50 kW |
| 16 | 1 | koelaggregaat (heen 7,0 kg) | 6,50 kW |
| 17 | 1 | tractor | 75 kW |
| 18 | 2 | tractor | 65 kW |
| 19 | 1 | dieseltank (in kistbak) | 2000 ltr |
| 20 | 1 | waterpomp t/bv bergingsinstallatie | 20,0 kW |
| 21 | 1 | CV combi ketel | 35,0 kW |
| 22 | 1 | separatortank | 0,55 kW |
| 23 | 1 | reinigingsmiddel in (in kast) | 100,00 kg/ltr |
| 24 | 6 | veebronst | 2,20 kW |
| 25 | 1 | voersilo | 5 ton |
| 26 | 1 | voersilo | 1,00 kW |
| 27 | 3 | krachtvoerbak | 0,75 kW |
| 28 | 1 | gasmeter | 0,50 kW |
| 29 | 1 | computer | 0,50 kW |
| 30 | 1 | bestrijdingsmiddel in (in kast) | 70,00 kg/ltr |
| 31 | 1 | kurstmestloos | 12 ton |
| 32 | 1 | reinigingsmiddel in (in kast) | 100,00 kg/ltr |
| 33 | 1 | diengenesmiddelen | 35,00 kg/ltr |
| 34 | 1 | loader | 80 kW |
| 35 | 3 | voersilo | 12 ton |
| 37 | 1 | aandrijflunit carroussel | 4,50 kW |
| 38 | 1 | water rondpomptank | 2,50 kW |
| 39 | 1 | reinigingsapparaat | 0,55 kW |
| 40 | 7 | meeschuf | 3,50 kW |
| 41 | 1 | meervergister | 1020 m ³ |
| 42 | 1 | warmtevoelbaar | 30 m ³ |
| 43 | 1 | opslaglo kalkmelk | 50 m ³ |
| 44 | 1 | opslaglo spuitwater | 50 m ³ |
| 45 | 1 | meeschuider | 2,5 m ³ |
| 46 | 1 | voelbaar krijtsilo | 25 m ³ |
| 47 | 1 | weltank | 50 m ³ |
| 49 | 1 | wandmeter | |

- symbol voor motor
- erfverharding
- betonrooster
- ecoVler (BVL 2022.01) per 01-07-2024 (SA reeds bij realisatie) of zoveel eerder als melkier of zoveel later als verordening natuurbescherming dat toelaat
- strooroster
- laerzborstel boven staco rooster
- verse mest
- dunne fractie
- poederbluser voor brandklasse A, B en C met vermelding van inhoud in kg

SYSTEMENUMMERS

| STAL NR | BWL NUMMER | MEST BESMEURD OPP |
|---------|-----------------|-----------------------|
| Za | BWL 2010.34.V10 | 106,0 m ² |
| 6 + 6A | BWL 2010.34.V10 | 1092,5 m ² |

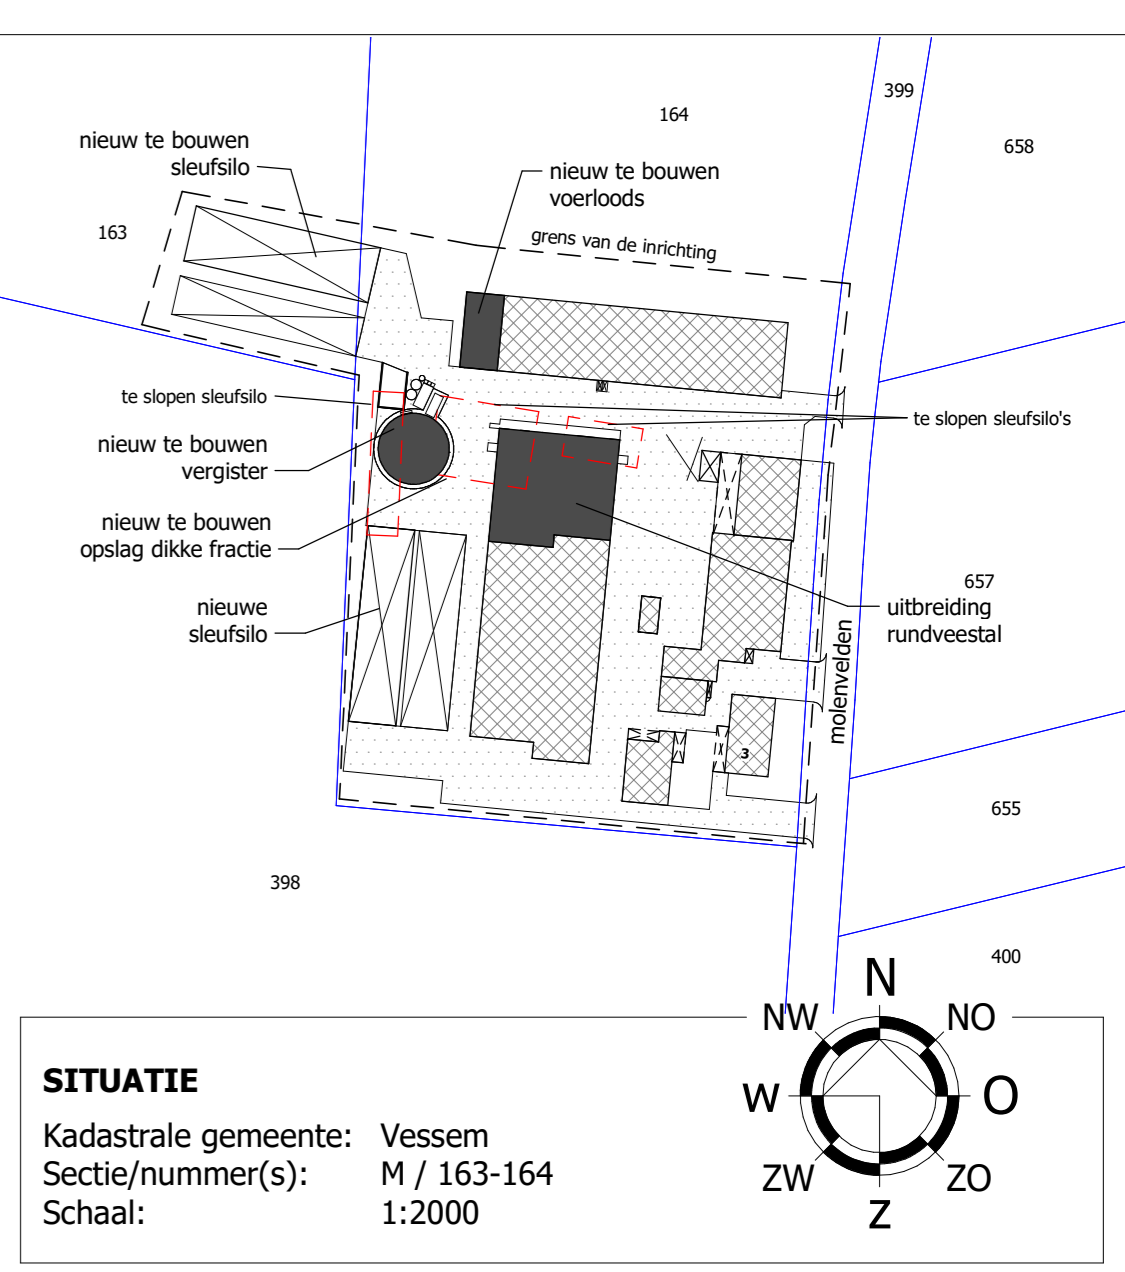

© VAN DUN ADVIES BV

DUN ADVIES
partner in het buitengebied

Vestiging Gilze
T. 013 5199488

Vestiging Someren
T. 0493 745015

PROJECTNUMMER
96547-077

TEKENAAR
MB

SCHAAL
1:200

BLAD
1-01

TEKENAAR
21-12-2022

REGISTRANDE
04-04-2023

Wet Natuurbescherming
Agrarisch bedrijf aan de Molenvelden 3 te Knegsel

