



IMPRESSIE 01
voorgevelaanzicht




IMPRESSIE 02
linker zijgevelaanzicht




IMPRESSIE 03
linker achtergevelaanzicht




IMPRESSIE 04
rechter zijgevelaanzicht

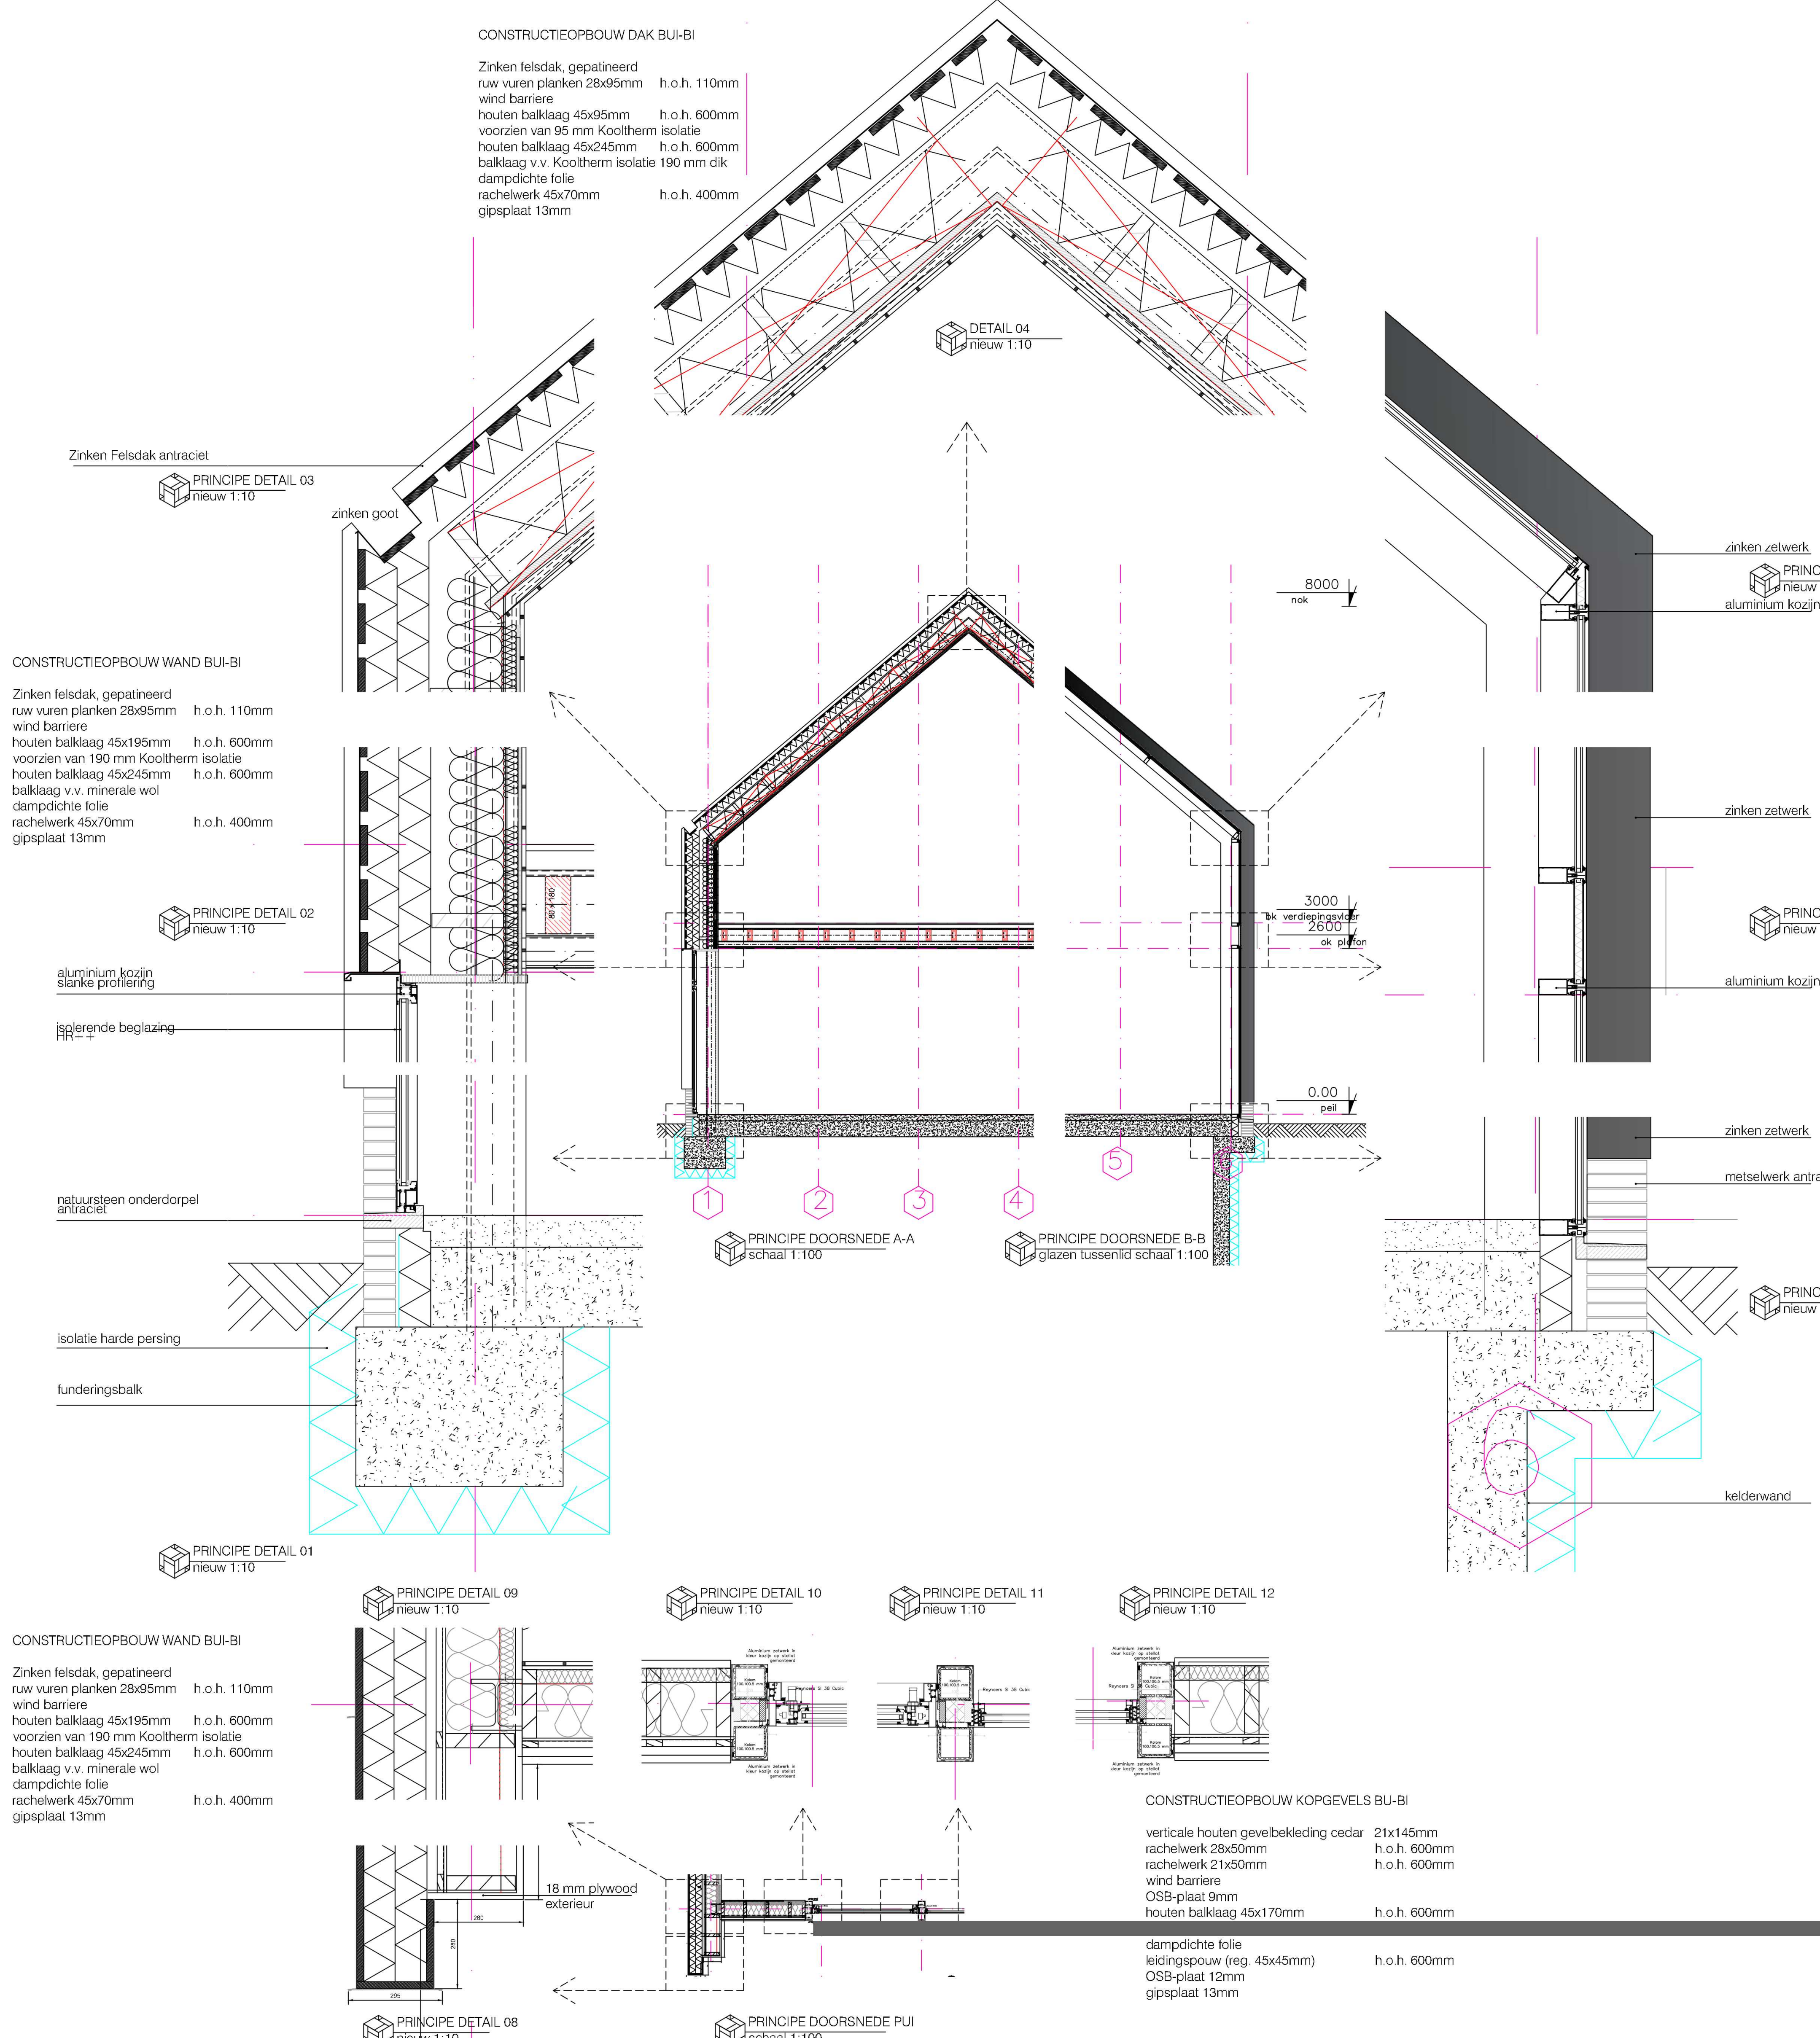


IMPRESSIE 05
indeling eerste verdieping

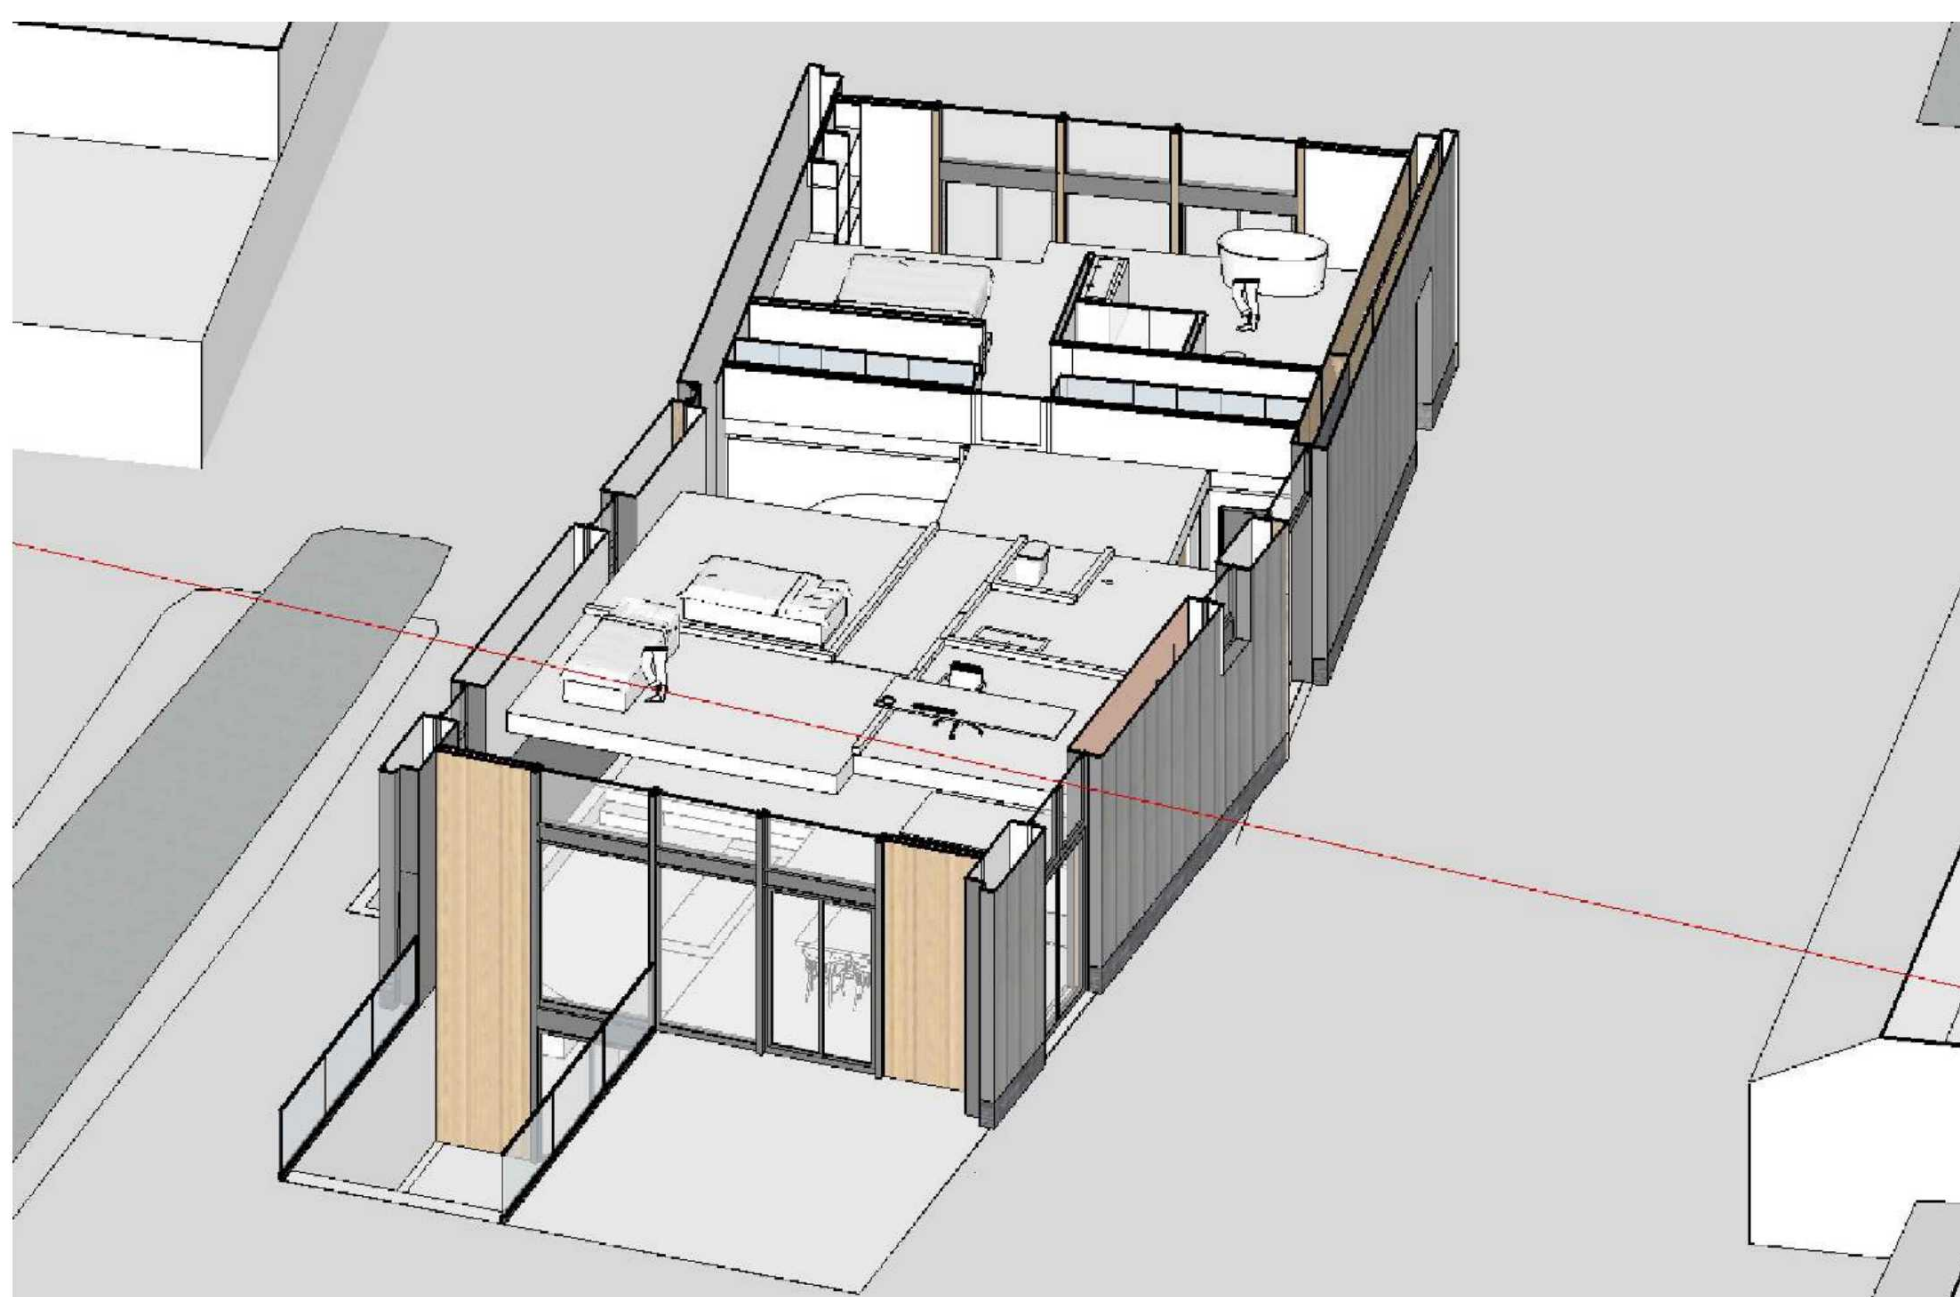

IMPRESSIE 06
indeling eerste verdieping

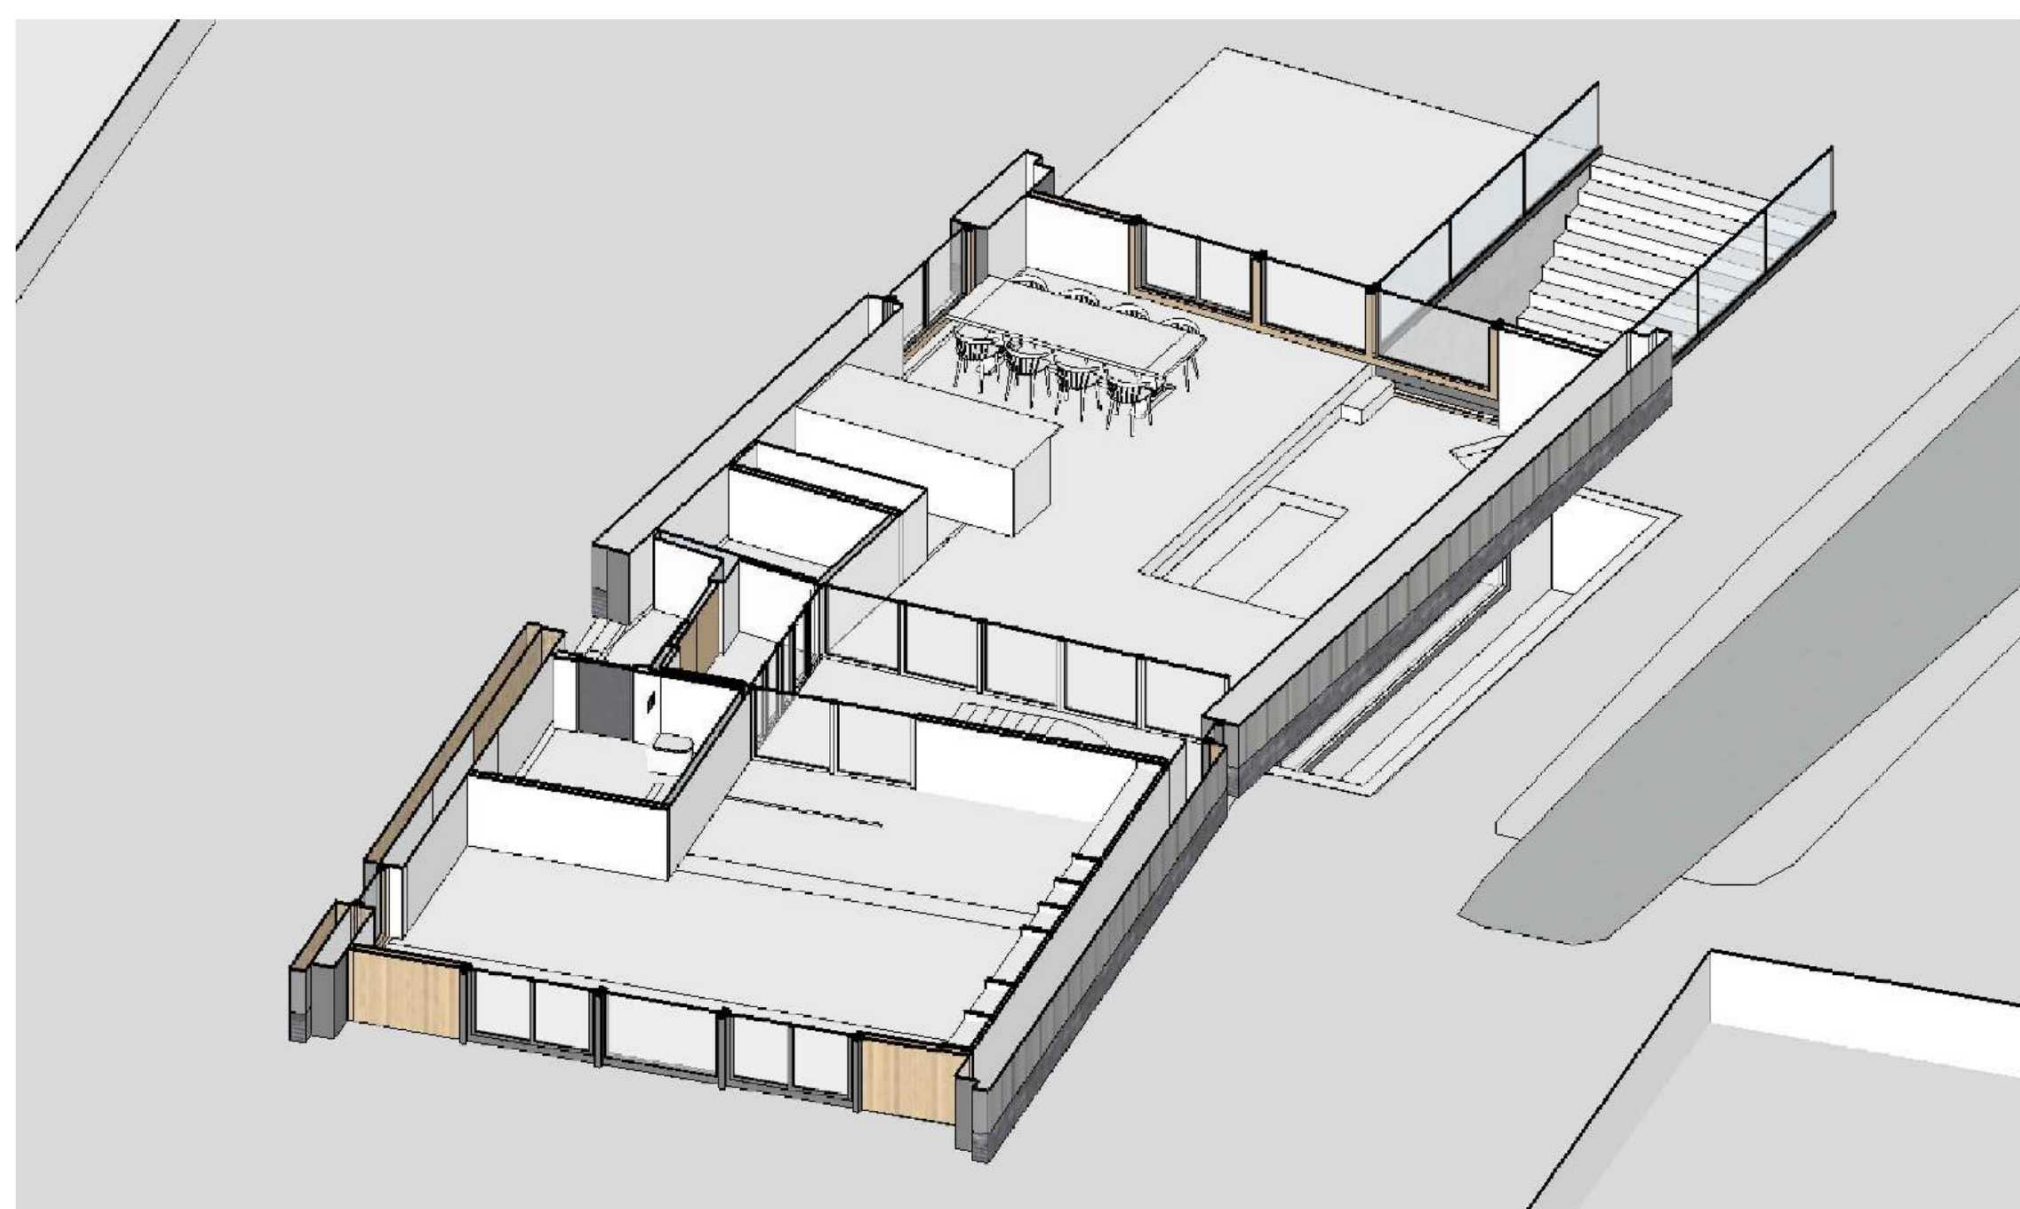

IMPRESSIE 07
indeling beganegrond

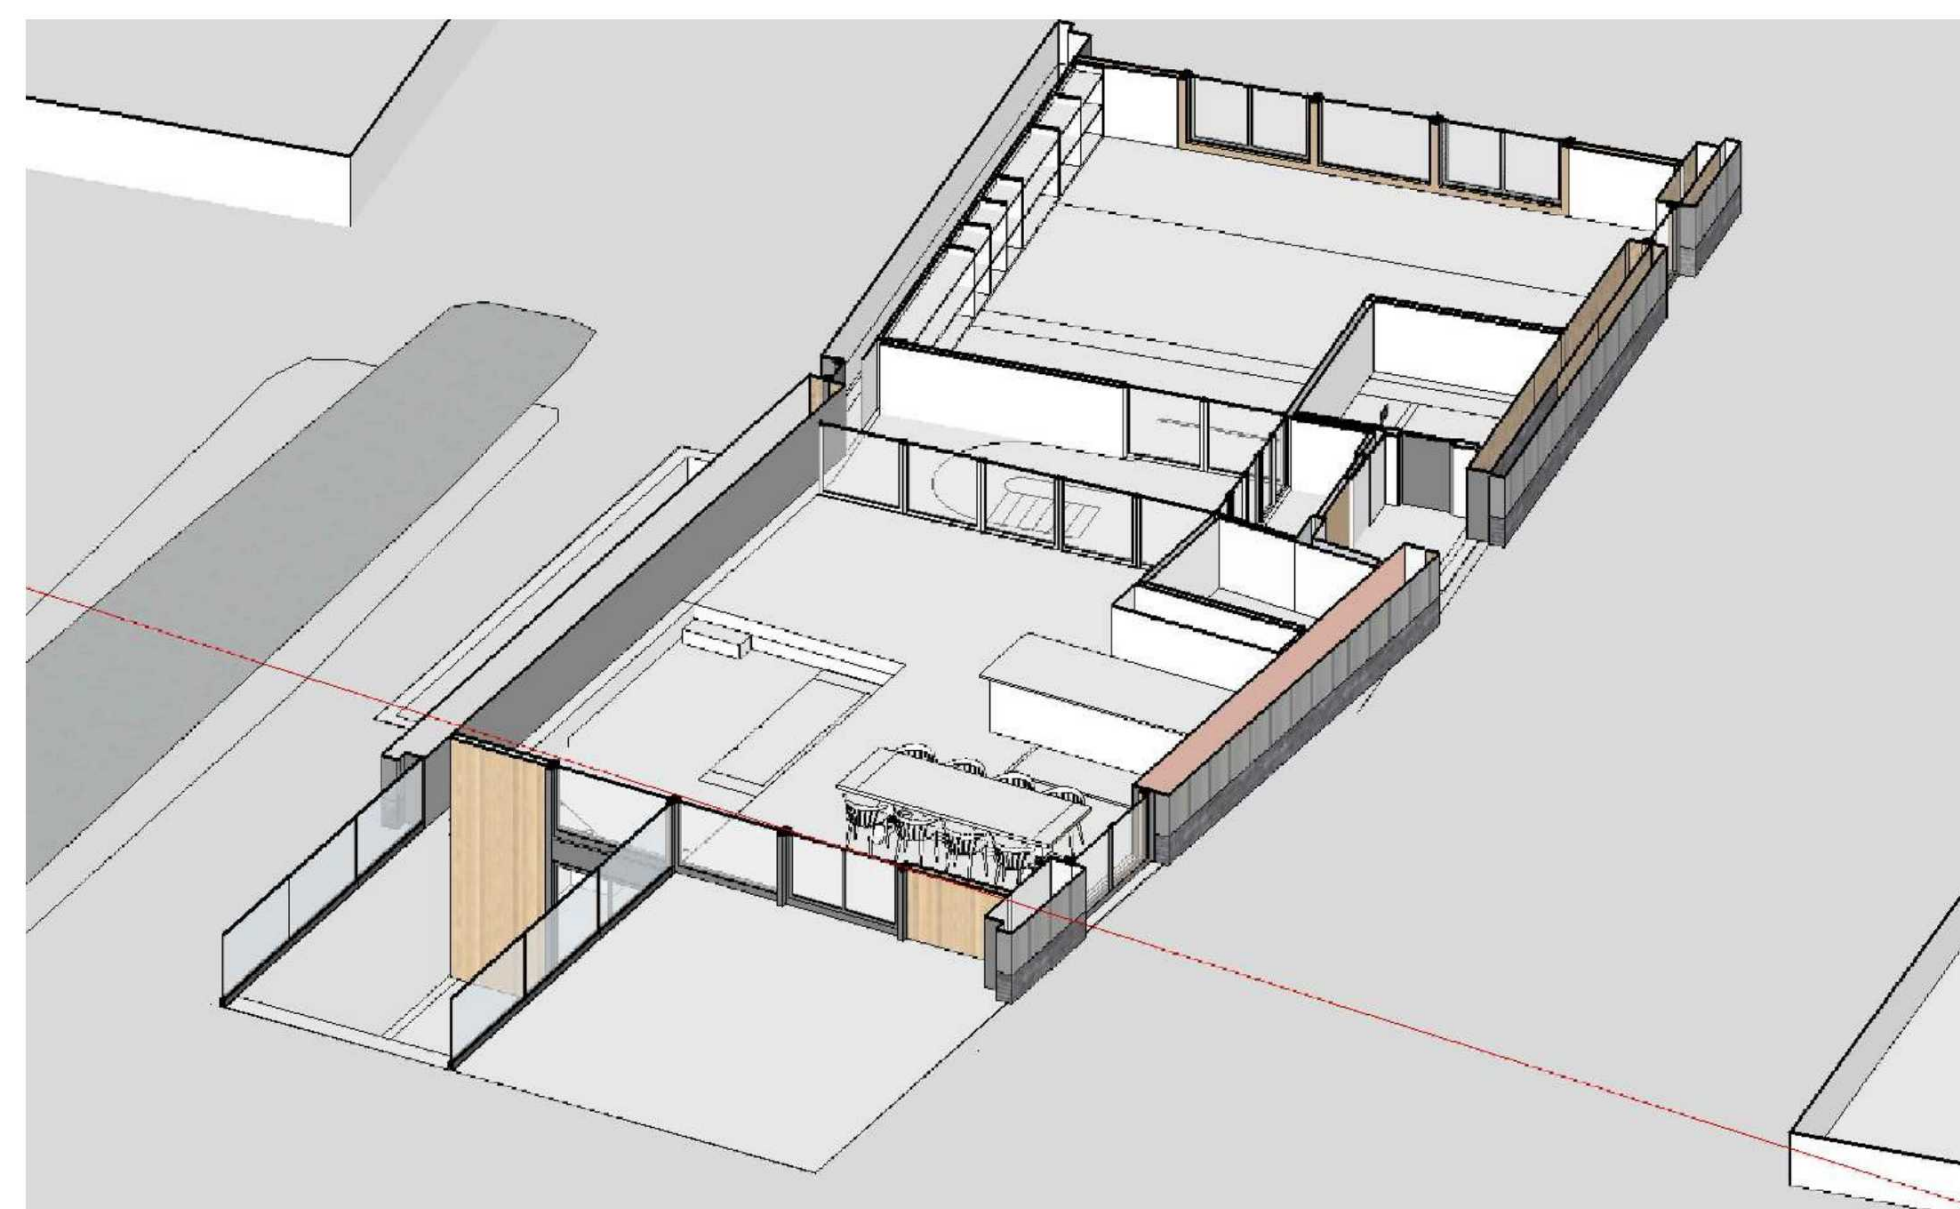

IMPRESSIE 08
indeling beganegrond

kleur & materiaalstaat

ONDERDEEL	MATERIAAL	KLEUR
borstwering	metselwerk	antraciet
voegwerk	cement	antraciet
gevel- en dakbekleding	zinken felsdak	antraciet
kozijnen	aluminium	antraciet
ramen en deuren	aluminium	antraciet
hemelwaaferopenen	zink weggevoerd in constructie	grijs
gevelbekleding kopgevels	red cedar	blank

arceringen en materialen

	Gebruiks-oppervlakte		metselwerk bestaand
	verblijfs-ruimte		metselwerk bestaand
	verkeers-ruimte		metselwerk nieuw
	badruimte		buitenblad bestaand
	bergruimte		buitenblad nieuw
			binnenwand 830 x 2315

	Bouw- en Brandveiligheidsadvies
www. [redacted] .net	[redacted]@live.nl
578104	
PROJECT:	Vergunningaanvraag nieuwbouw achttuwwoning
ONDERDEEL:	Achterdijk 65A Ouderkerk a/d Amstel
	Details en impressies
BLAD	OMG-02
	datum 31-12-2022
	rev F 12-10-2023
	rev G 14-12-2023