
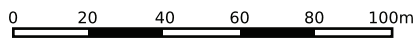


Gewaarmerkt als
behorende bij besluit

Van Gedeputeerde Staten van Drenthe,
kenmerk: Z2023-027450, d.d. 24 juli 2024

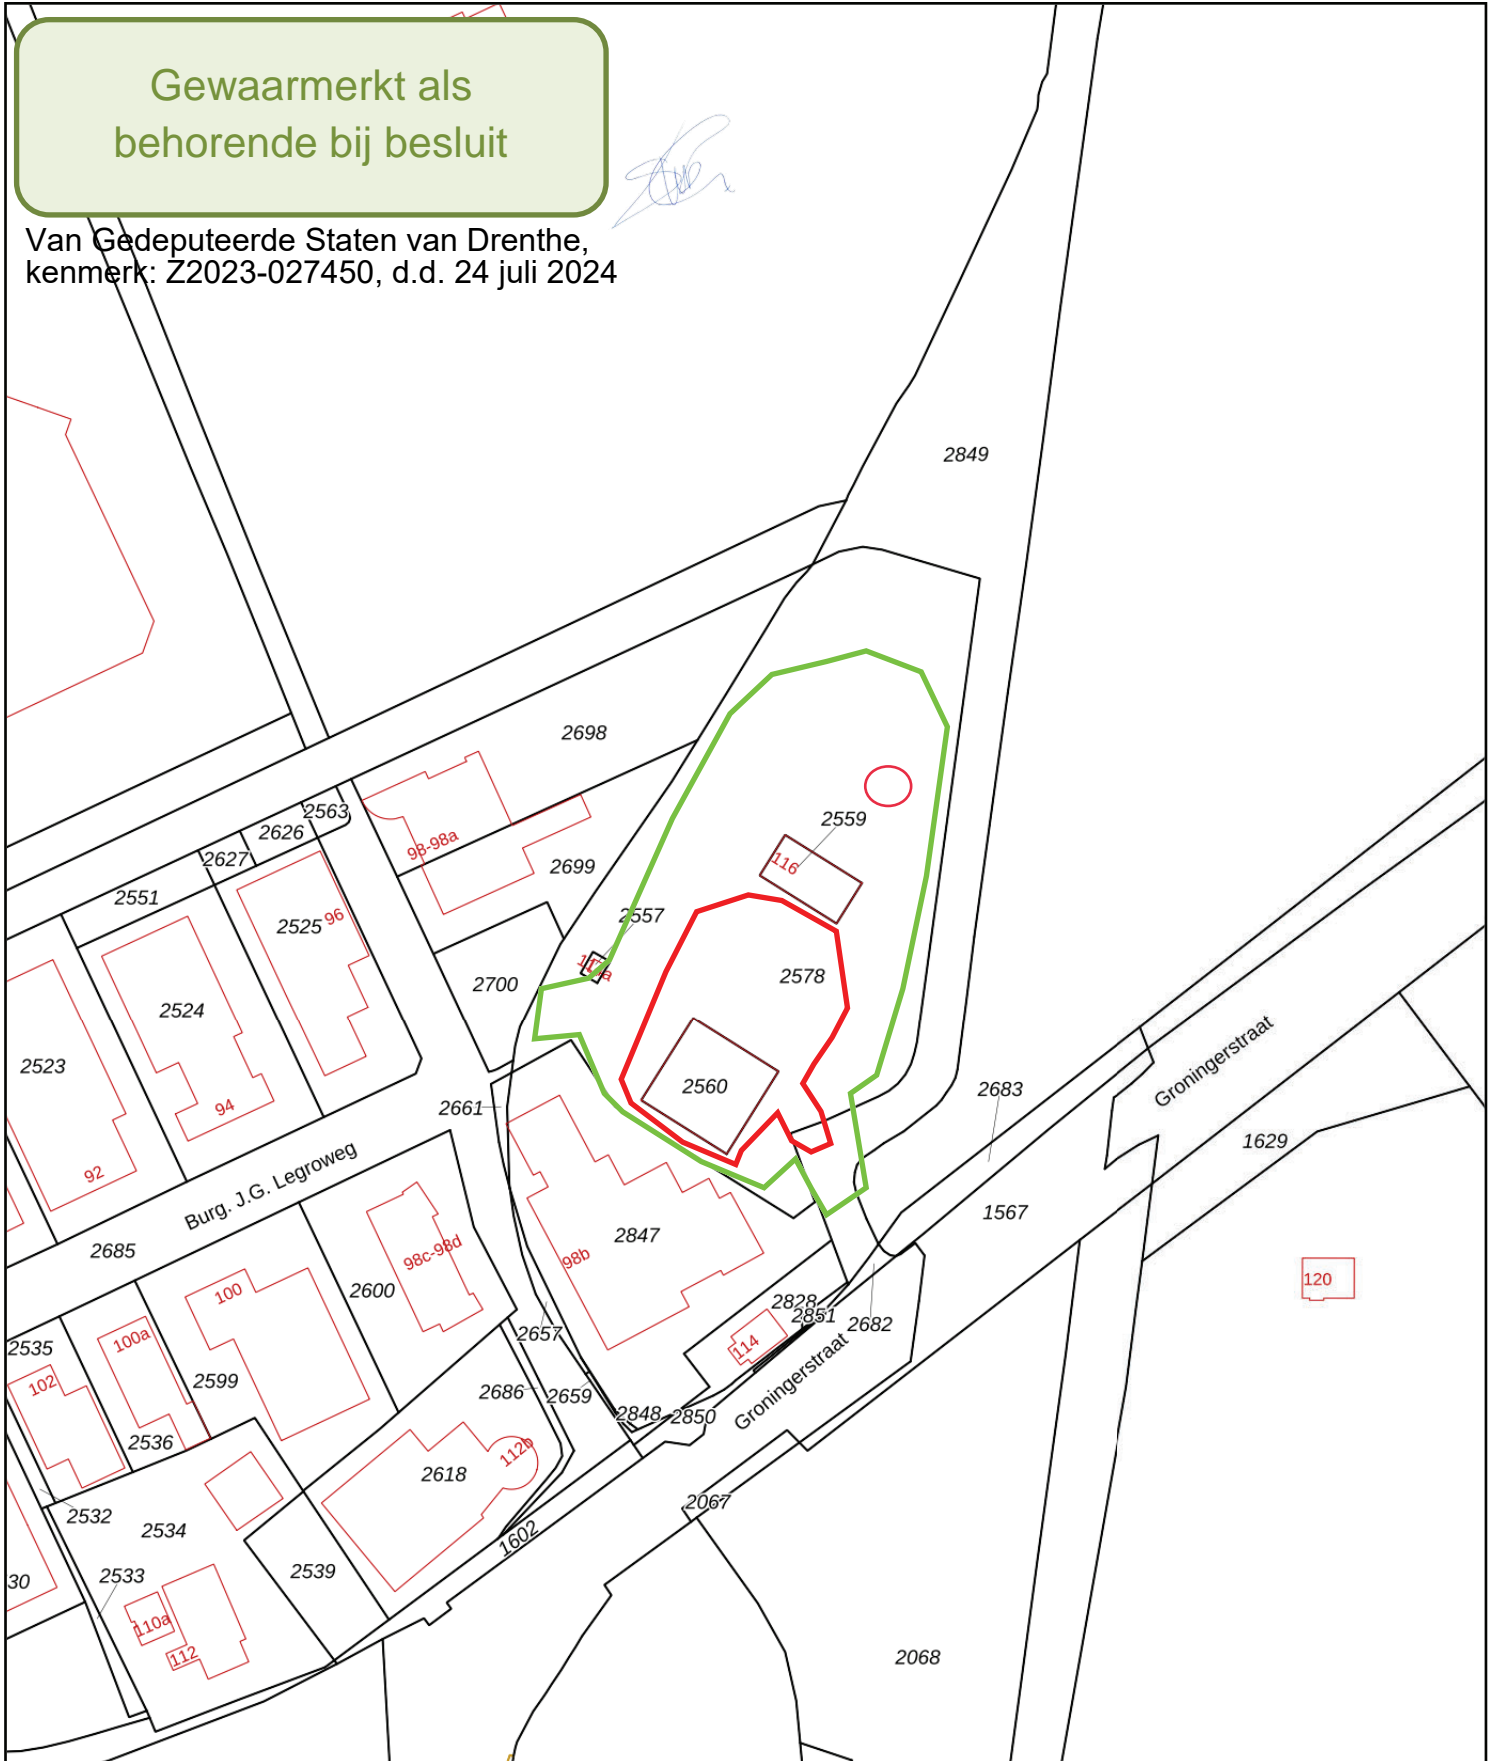

<p>12345 Deze kaart is noordgericht</p> <p>25 Perceelnummer</p> <p>Huisnummer</p> <p>— Vastgestelde kadastrale grens</p> <p>— Voorlopige kadastrale grens</p> <p>— Administratieve kadastrale grens</p> <p>— Bebouwing</p>	<p>Schaal 1: 2000</p> <p>Kadastrale gemeente Eelde</p> <p>Sectie C</p> <p>Perceel 2578</p>	<p> I-waarde contour PAK en MO (Grond)</p> <p> Achtergrondwaarde contour</p>	
--	--	--	--

Voor een eensluitend uittreksel, geleverd op 9 juli 2024
De bewaarder van het kadaster en de openbare registers

Aan dit uittreksel kunnen geen betrouwbare maten worden ontleend.
De Dienst voor het kadaster en de openbare registers behoudt zich de intellectuele eigendomsrechten voor, waaronder het auteursrecht en het databankenrecht.