



KRAAUVANGER

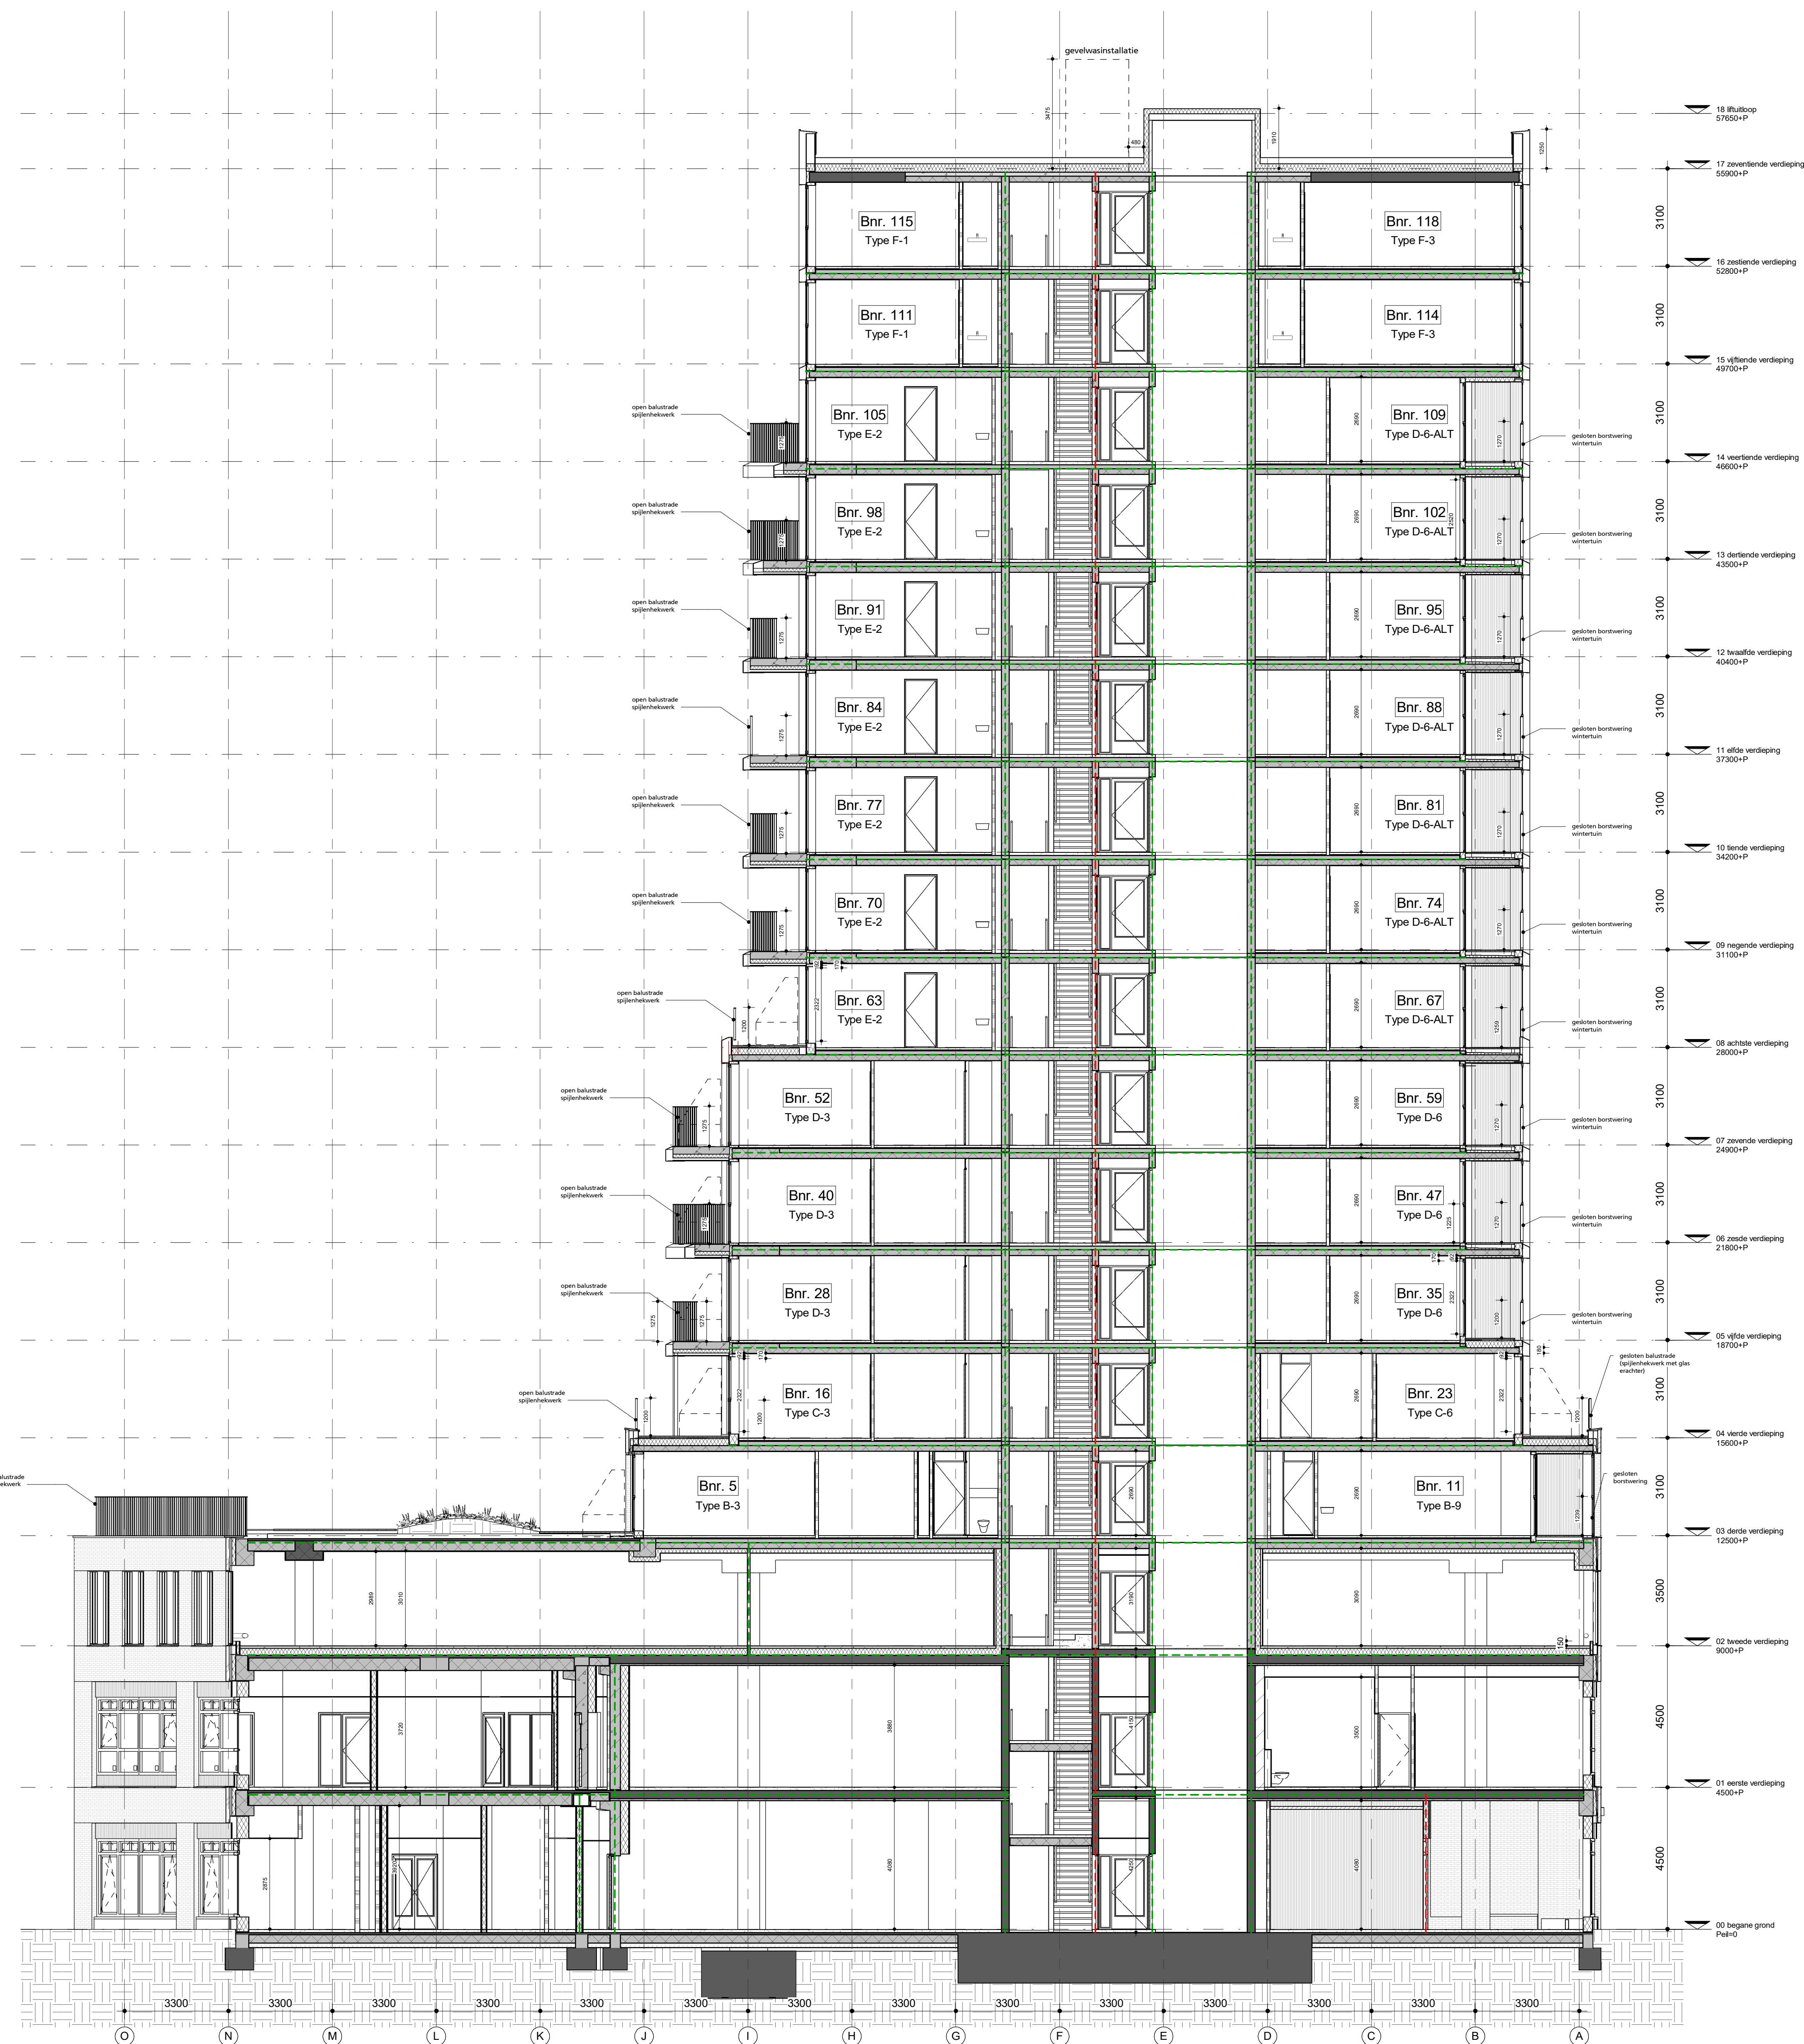

revisies

01 hoge aanduiding balkonranden + bordeswering winterhuis
02 aanduiding grachten bordeswering (raam + venster) +
03 aanduiding open / gesloten balkonranden (loggia, balkon
en balkon)

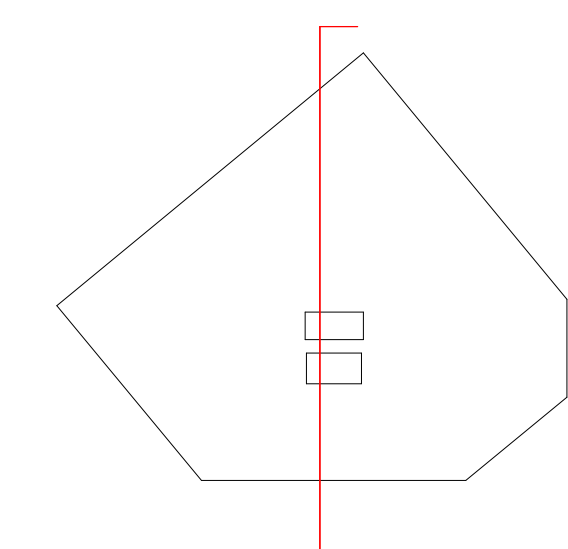

doorsnede B-6

project: De Schier
werk nr.: 2048_01
tek. nr.: DOAD-12
datum: 12-01-2023

schaal: 1:100 A0
status: definitief
revisie: 0-25-01-2024
fase:

KRAAIJNANIER