


— Perceelgrens

situatie bestaand  
project Walhalla Park Katendrecht  
werk.nr. 3248\_01  
tek.nr. DO-SI-00  
datum 04/12/2022  
schaal 1:500 A2  
status definitief  
revisie  
fase



**KRAAJVANGER**



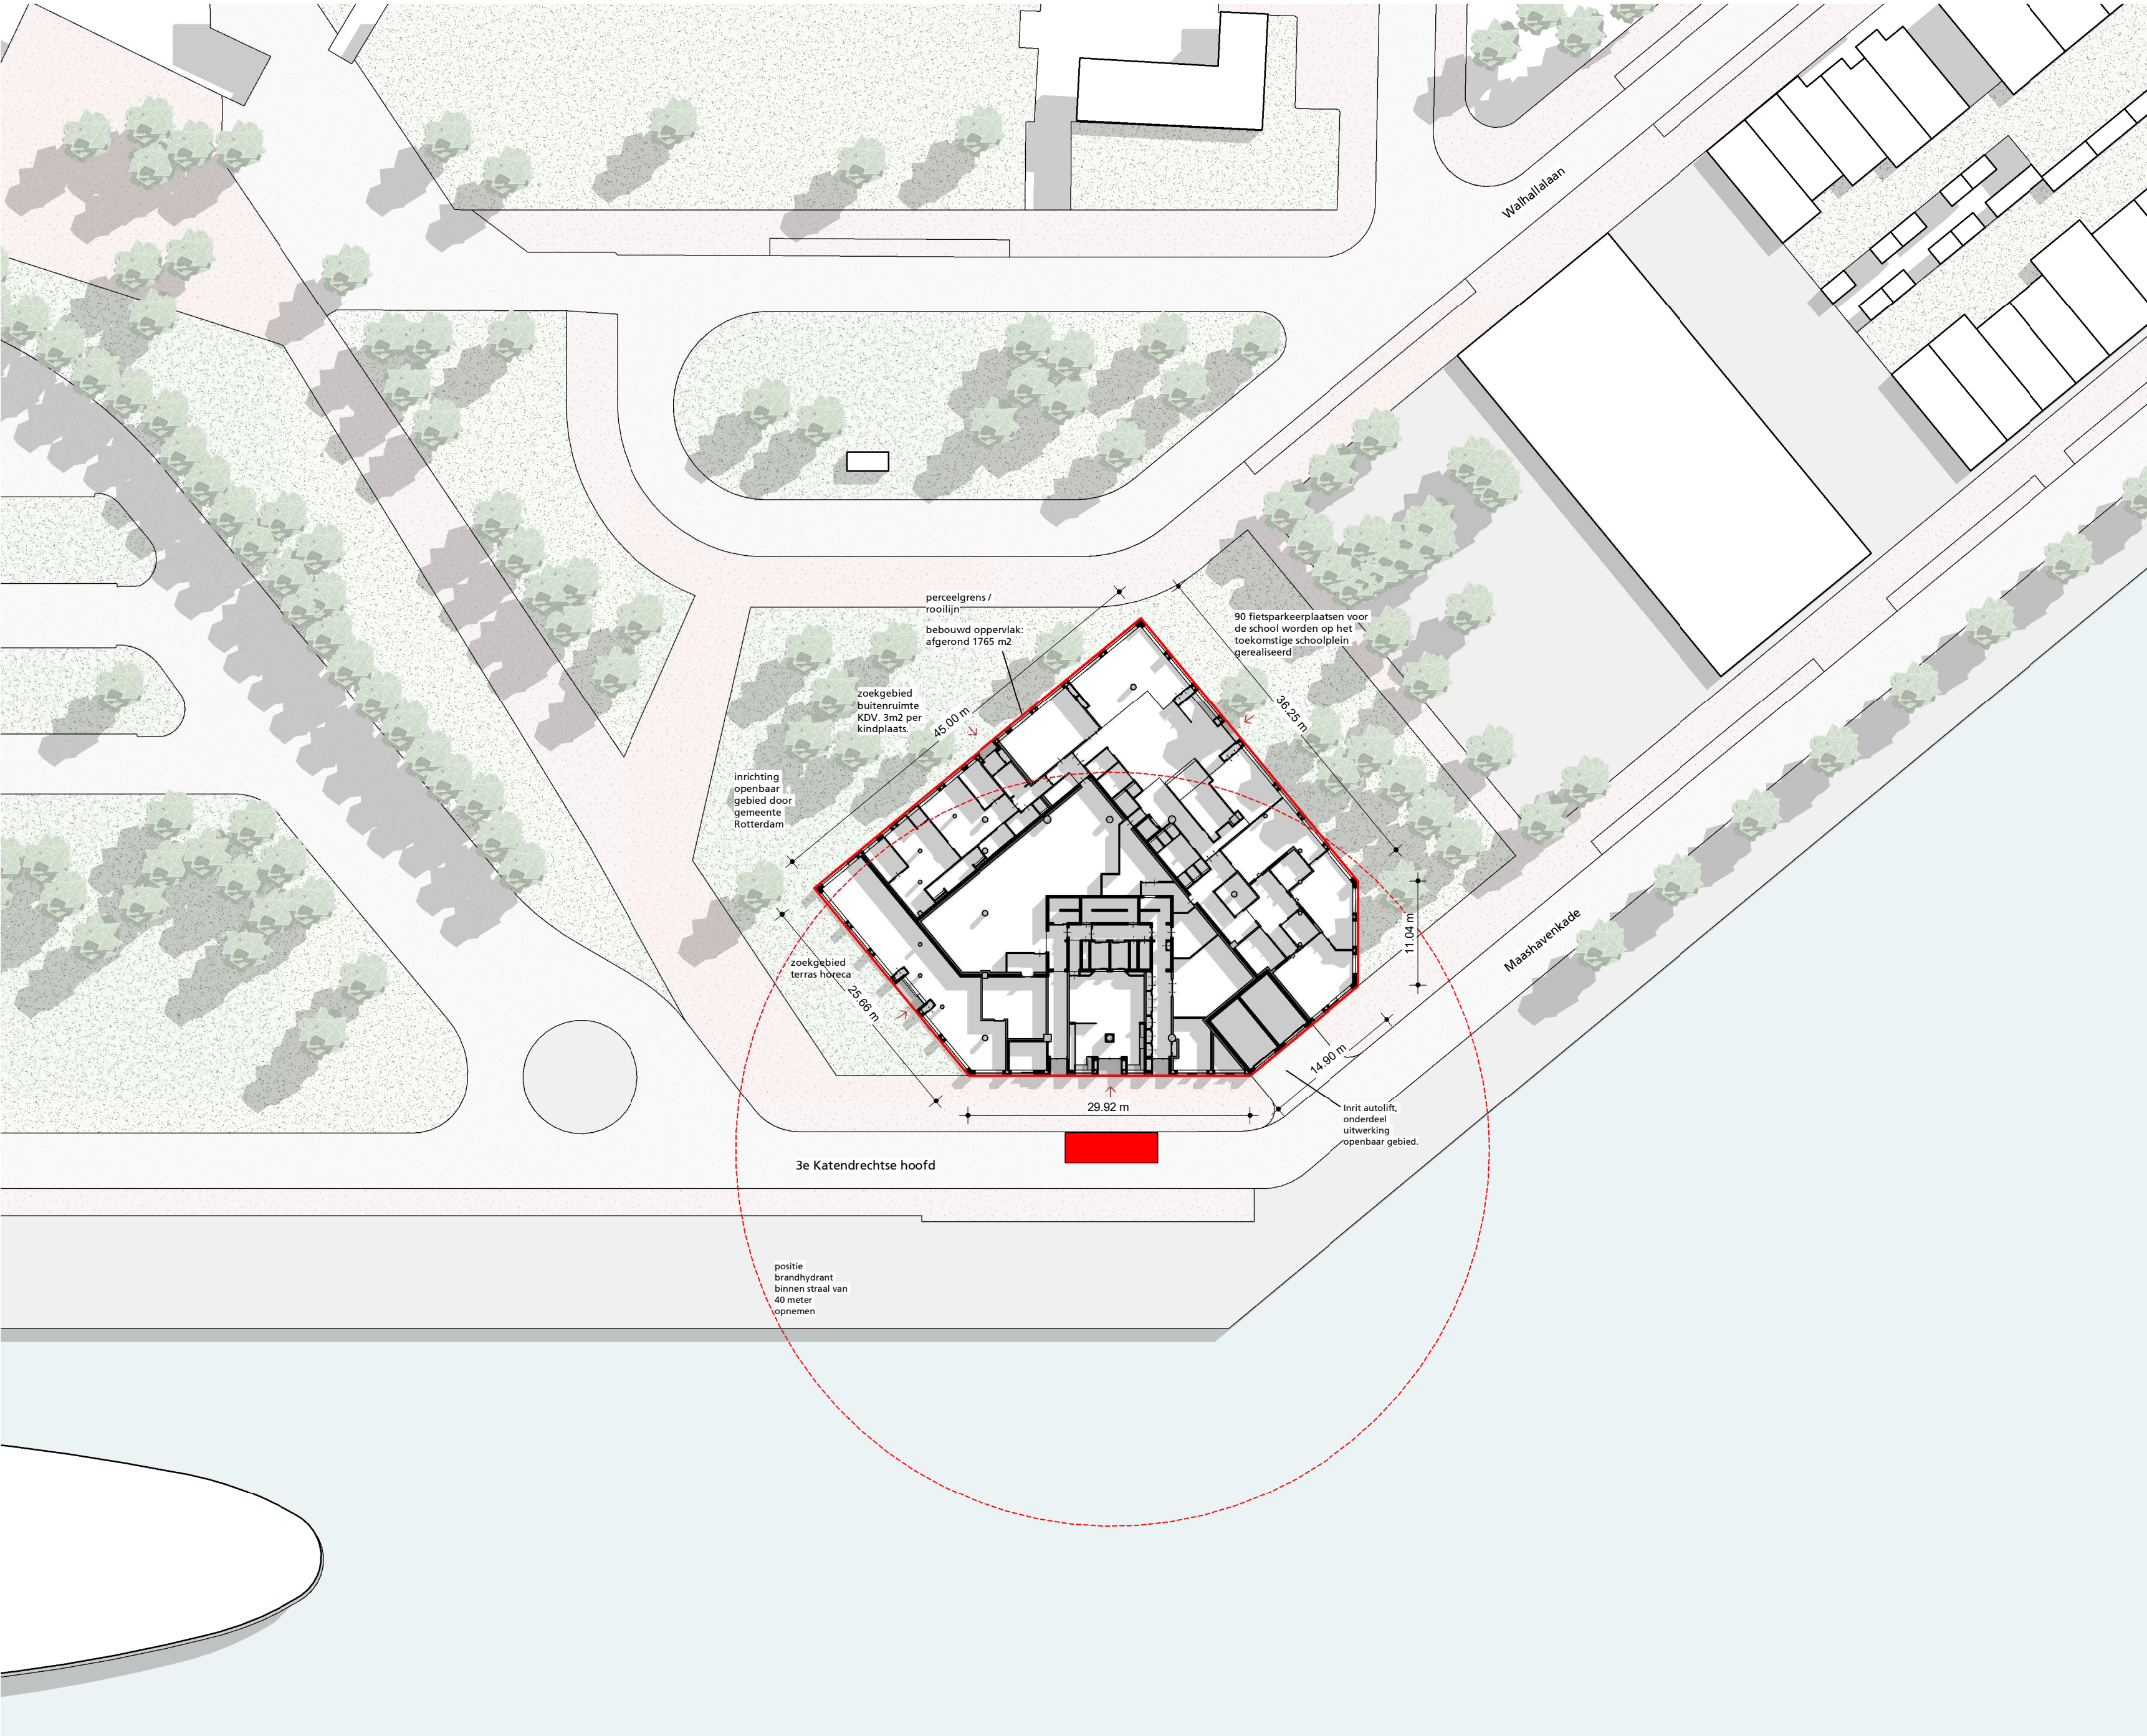

renvooi

- brandweeringang
- opstelplaats brandweer
- Perceelgrens
- zoekgebied brandhydrant

situatie nieuw  
project Walhalla Park Katendrecht  
werk.nr. 3248\_01  
tek.nr. DO-SI-01  
datum 22/12/2022  
schaal 1:500 A2  
status definitief  
revisie  
fase

