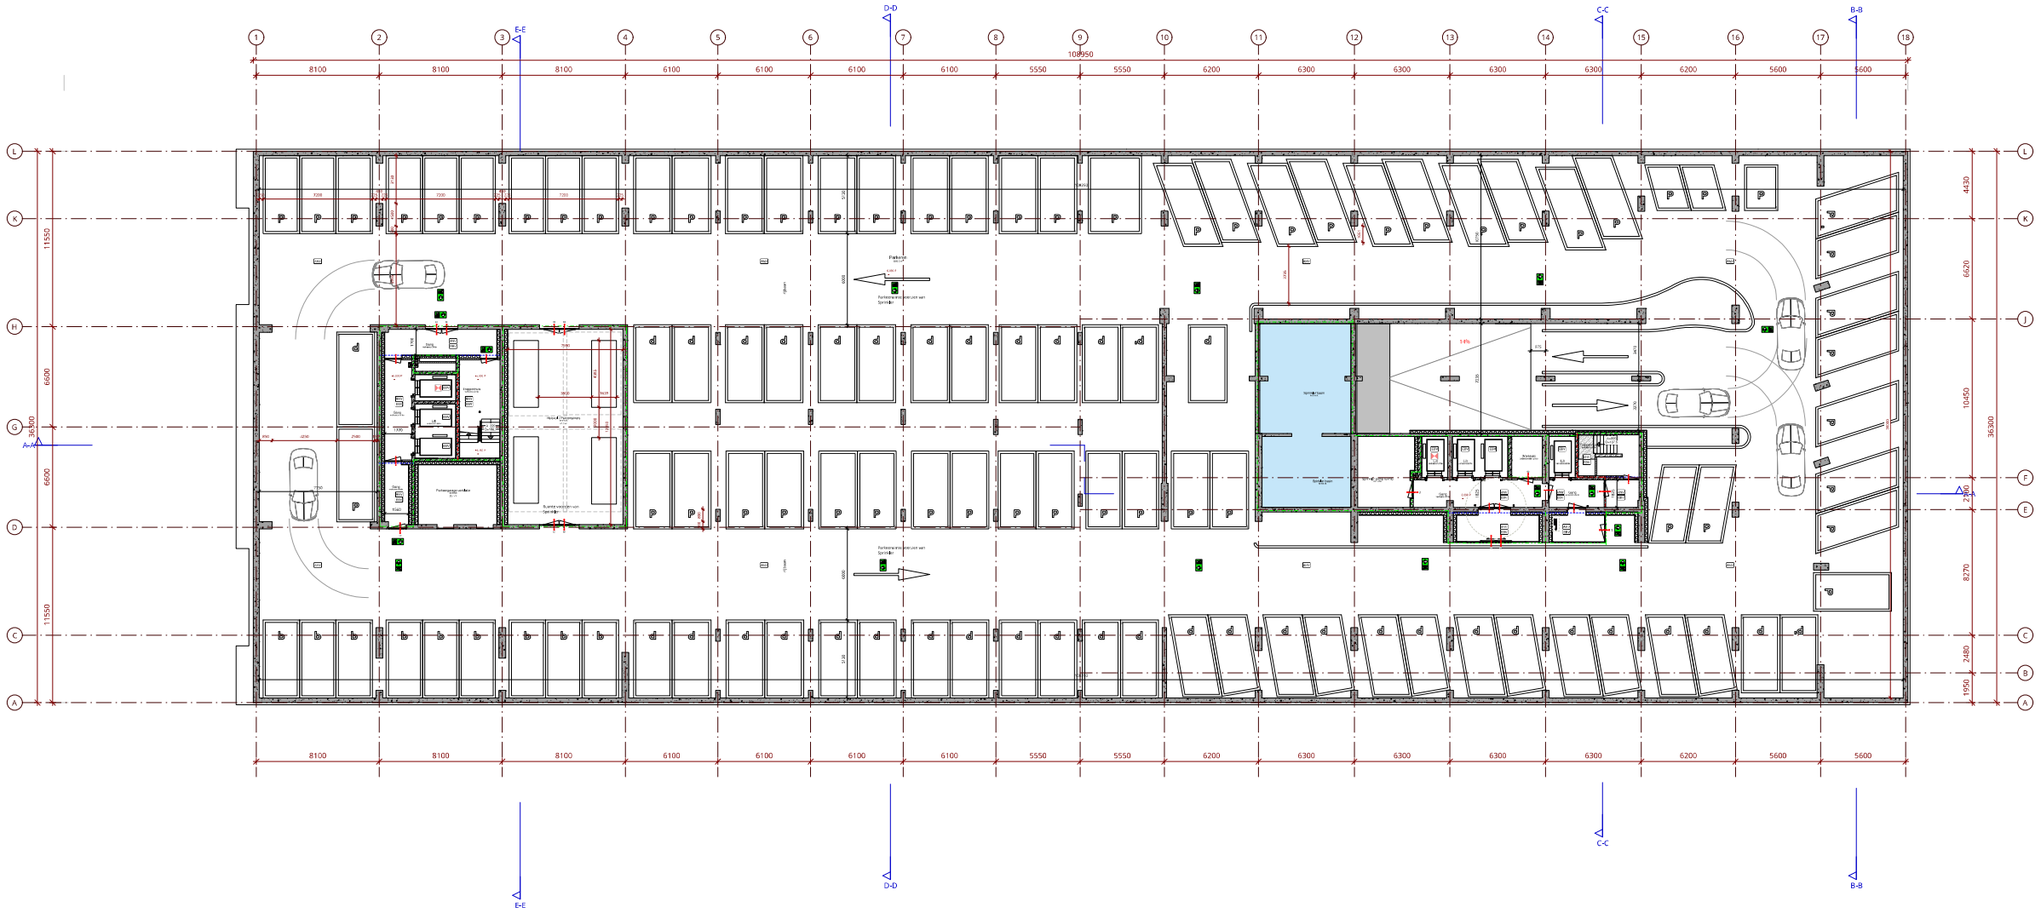

RENVOOI MATERIALEN / SYMBOLEN

RENVOOI BRANDVEILIGHEID

RENVOOI REGELGEVING

RENVOOI VERWERKING

SITUATIE

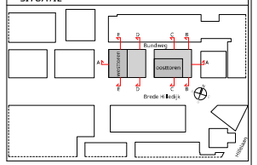

GEMEENTE ROTTERDAM
BRANDPREVENTIECOMMISSIE

vergunningen: brandweer:
AKKOORD

DEFINITIEF

Project: **DeBund**	Client: **VOF De Bund**
Project phase: **AOV**	Date: **18-06-2024**
Sheet name: **kelder -2**	Projectnumber: **1758**
Scale: **1:100** / Size: **A0** 841.0 x 1609.0	Sheetcode: **DO-098**

KCAP Architects&Planners
Pinkstraat 27
3071 EL Rotterdam (NL)
T +31 (0)10 789 03 00
www.kcap.eu
rotterdam@kcap.eu

voor WBDBO waarde aan de gevel zie tekeningen van bijlage 4 van het brandveiligheidsrapport d.d. 1 juli 2024

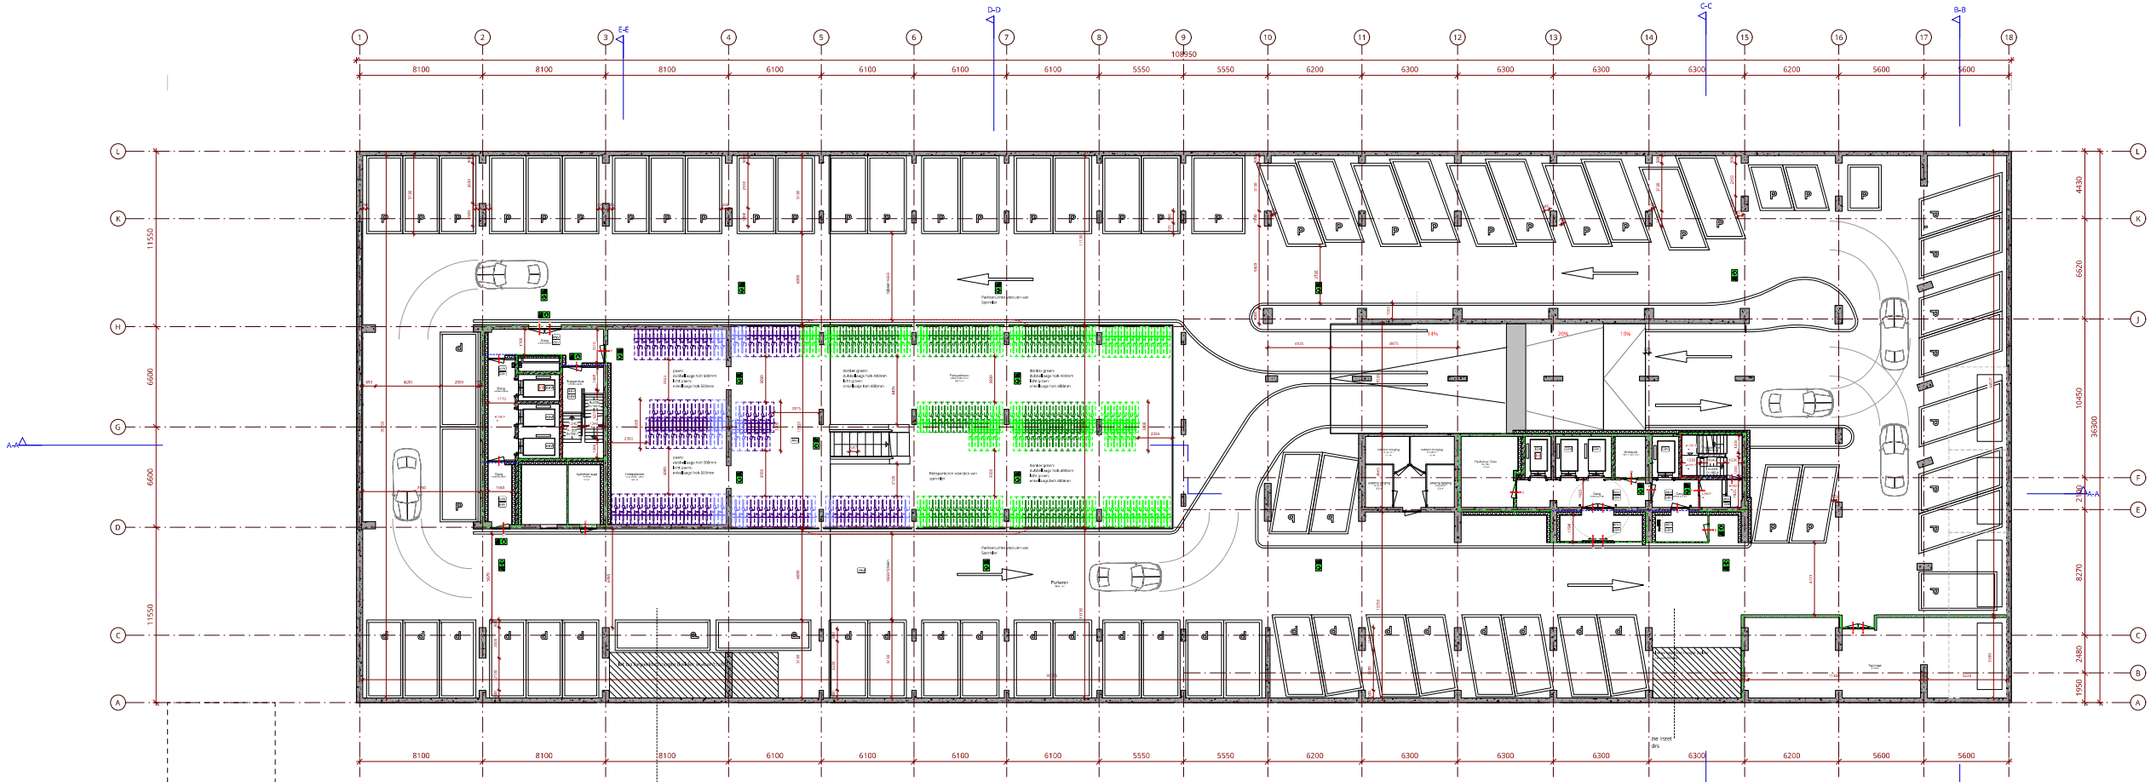

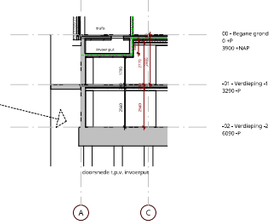

RENVOOI MATERIALEN / SYMBOLEN

RENVOOI BRANDVEILIGHEID

RENVOOI REGELGEVING

RENVOOI VERWERKING

SITUATIE

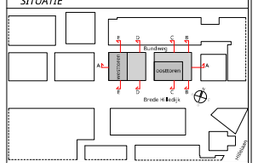



DEFINITIEF

Project **DeBund**	Client **VOF De Bund**
Project phase **AOV**	Date **18-06-2024**
Sheet name **kelder -1**	Projectnumber **1758**
Scale **1:100** Size **A0** 841.0 x 1609.0	Sheetcode **DO-099**


KCAP

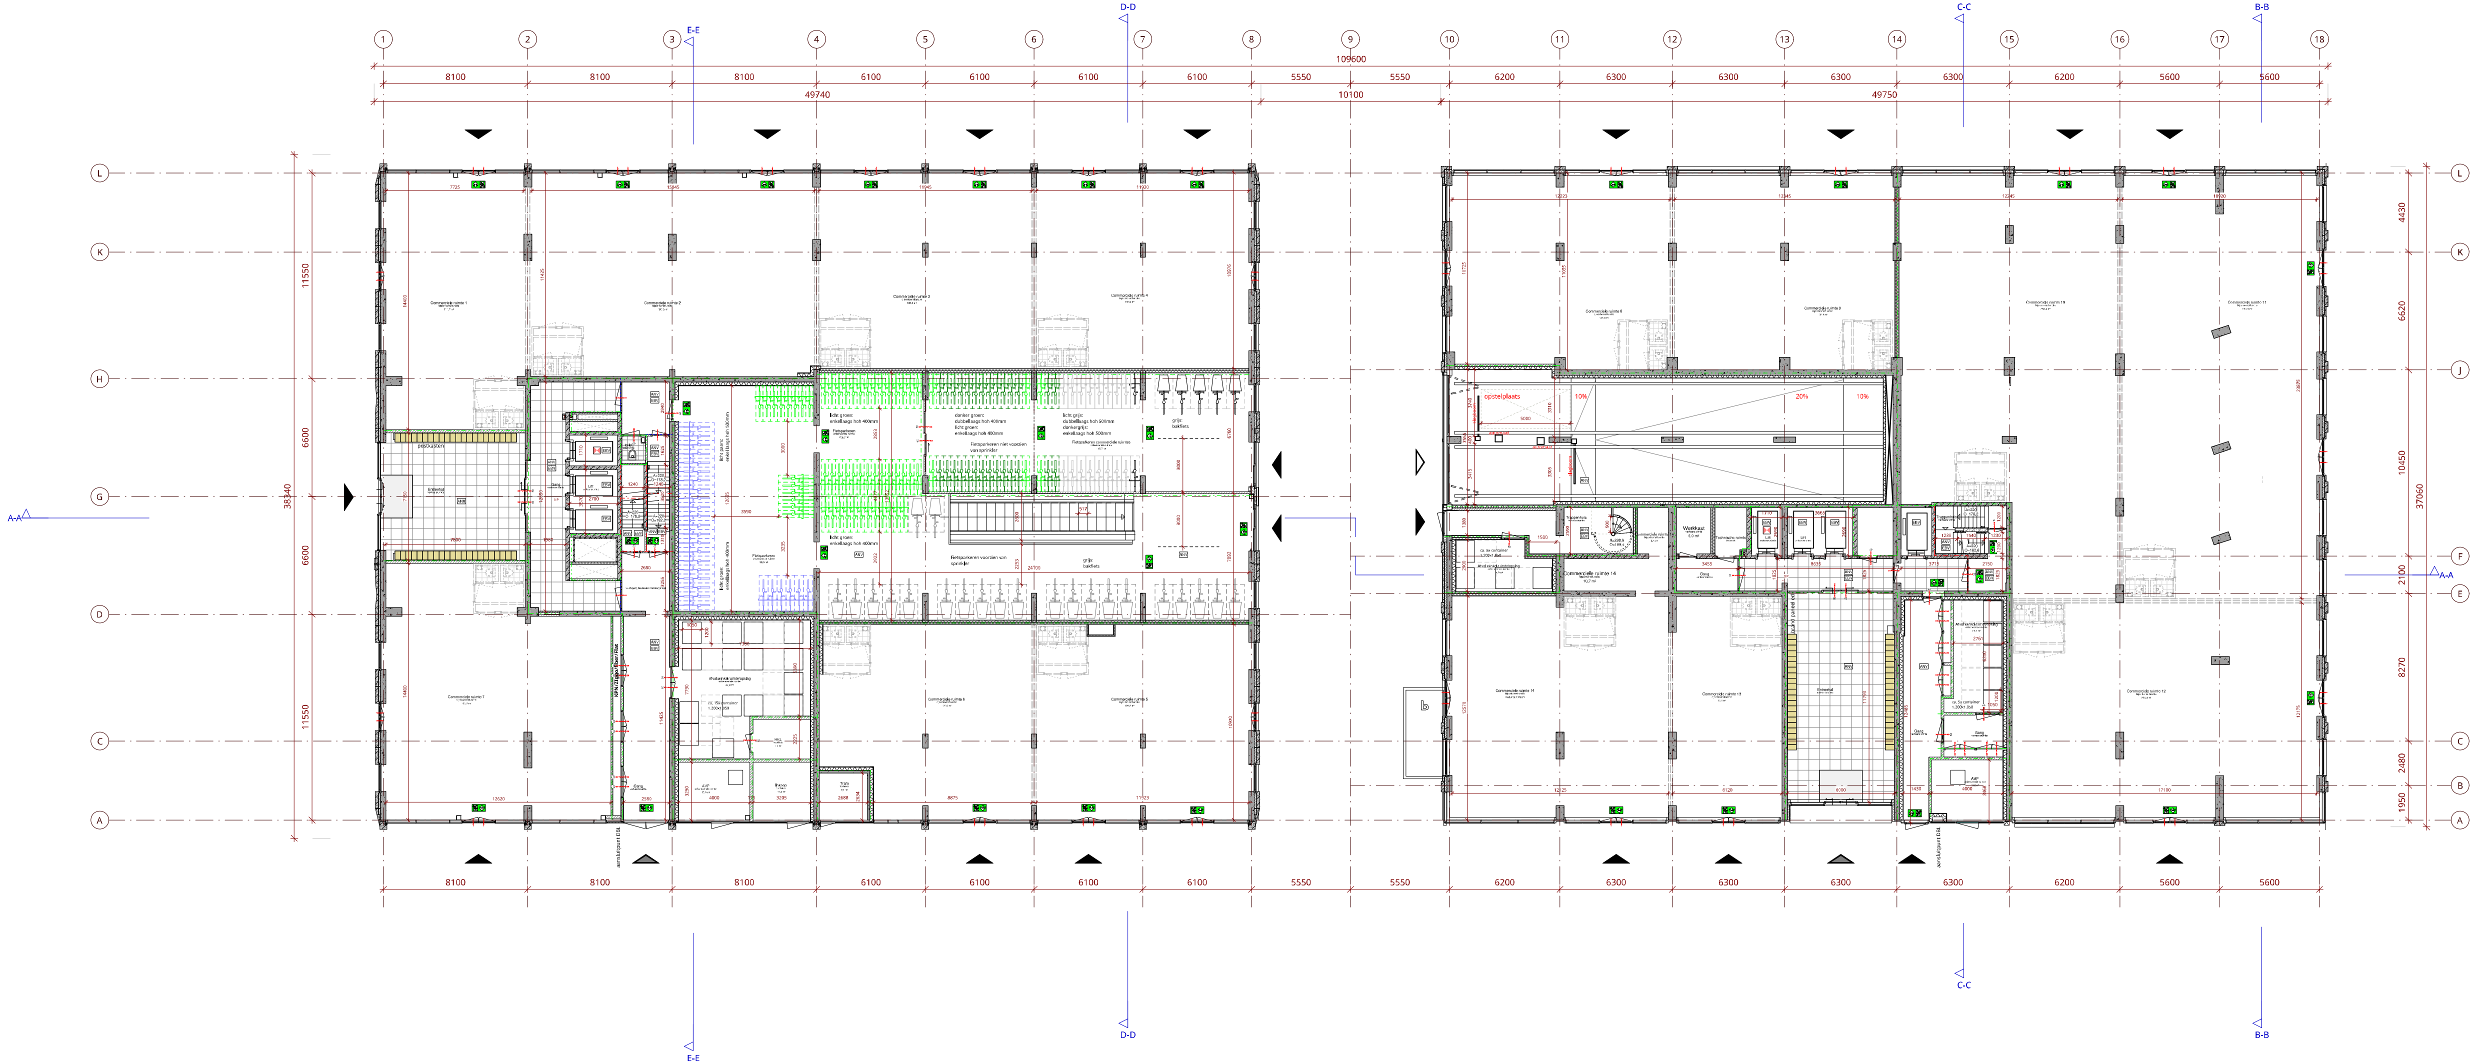

RENVOOI MATERIALEN / SYMBOLEN

RENVOOI BRANDVEILIGHEID

RENVOOI REGELGEVING

RENVOOI VERWERKING

SITUATIE

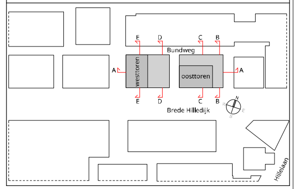

NB: ter plaatse van de commerciele ruimtes op de begane grond:
Dit betreft tijdelijke noodverlichting en vluchtwegaanduiding, dient nog afgestemd te worden op de definitieve indeling van de ruimte.

Zie tekeningen HIENSCH voor alle (tijdelijke) brandveiligheidsvoorzieningen.

DEFINITIEF

Project **DeBund**	Client **VOF De Bund**
Project phase **AOV**	Date **18-06-2024**
Sheet name **begane grond**	Projectnumber **1758**
Scale **1:100** / Size **A0** 841.0 x 1609.0	Sheetcode **DO-100**

KCAP Architects&Planners
Piekstraat 27
3071 EL Rotterdam (NL)
T +31 (0) 10 789 03 00
www.kcap.eu
rotterdam@kcap.eu

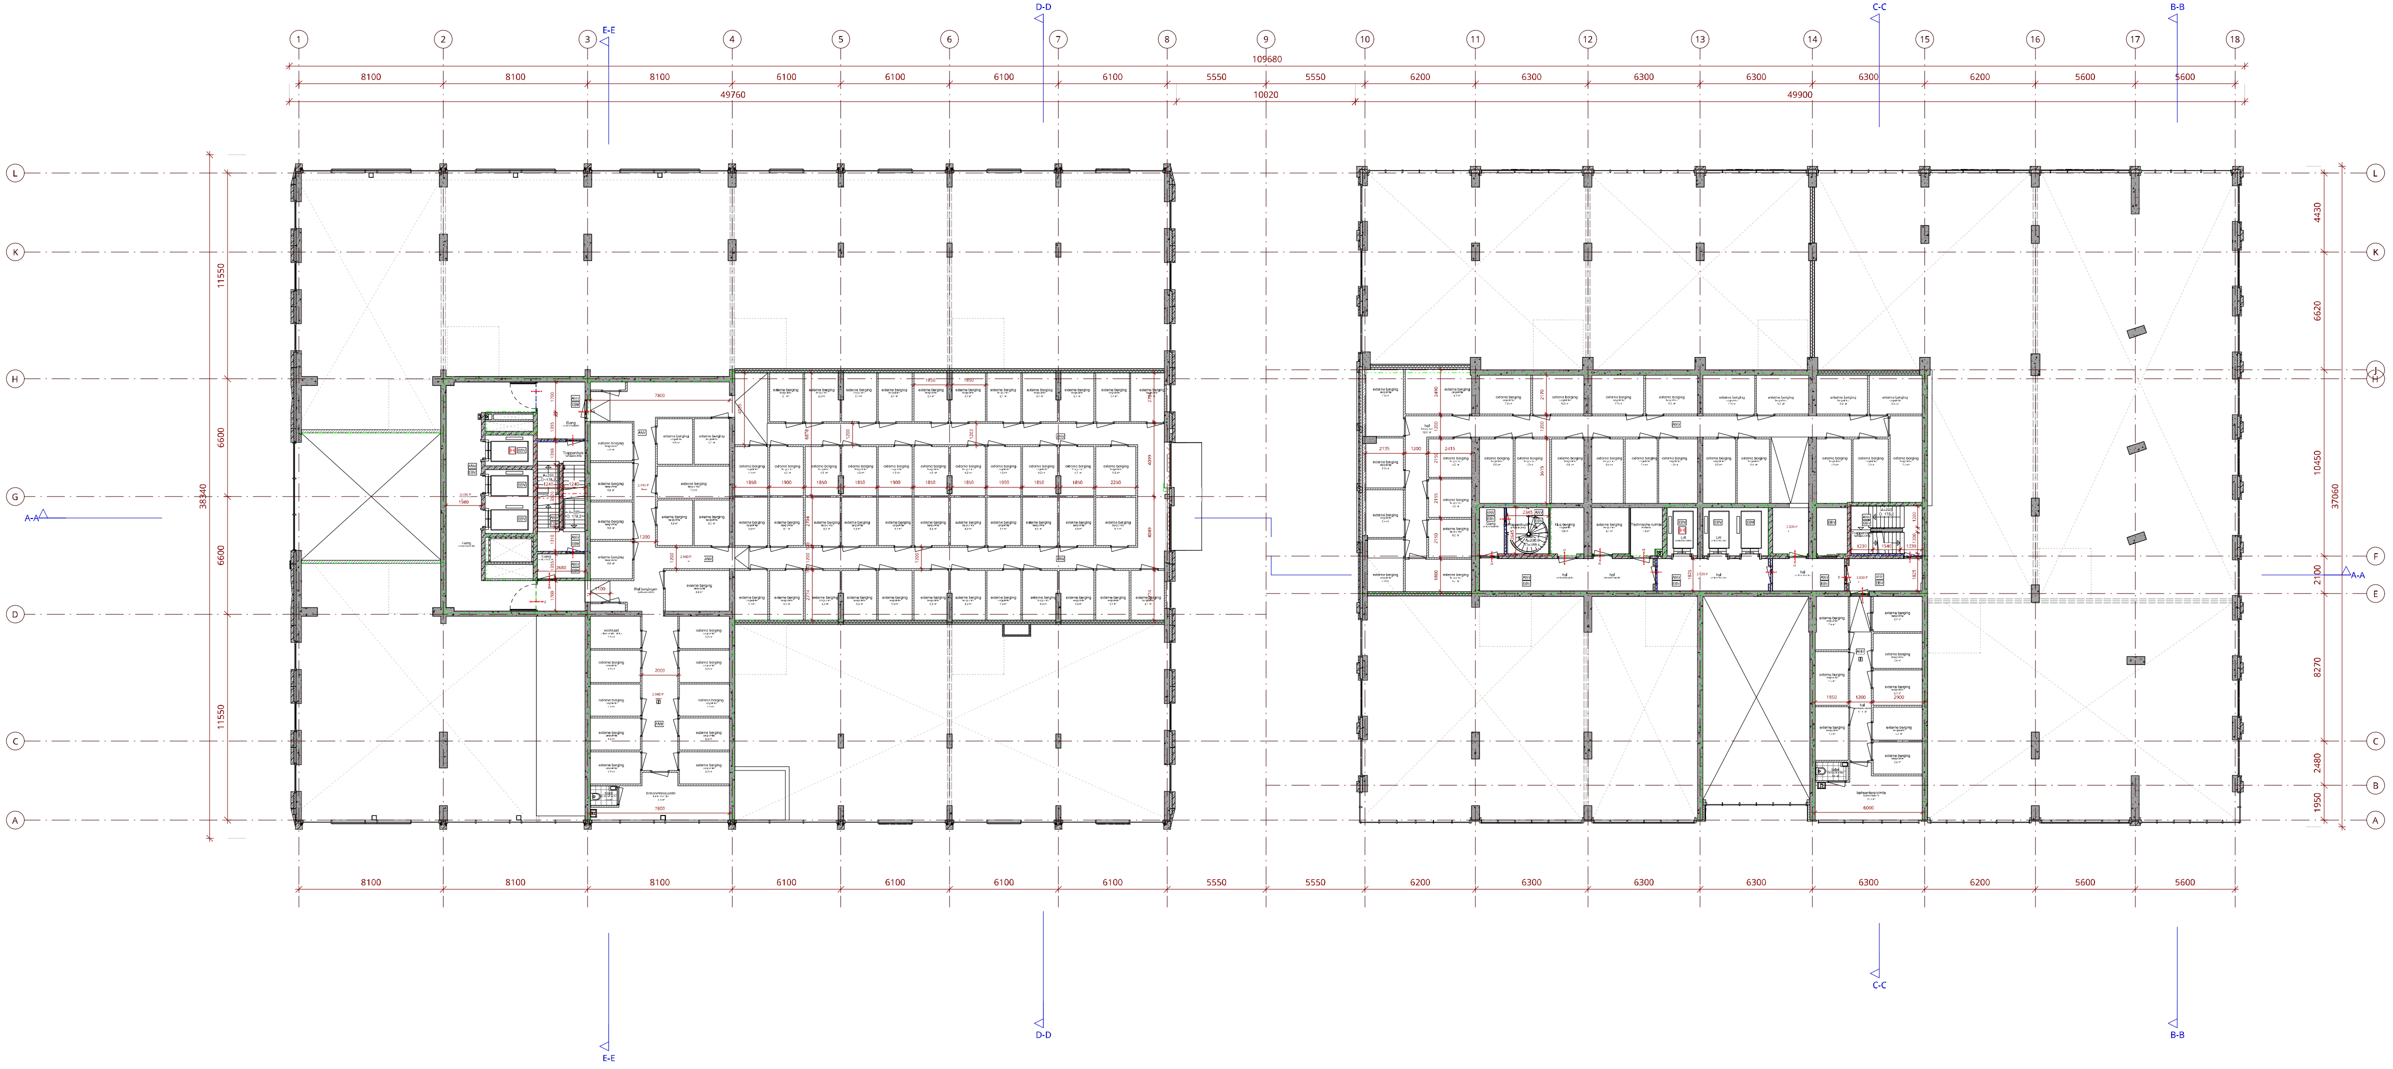

RENVOOI MATERIALEN / SYMBOLEN

prefab beton
i.h.w.g. beton volgens opgave constructeur
HSB-element
isolatie minerale wol/hoogwaardig
anhydriet dekvloer, zwevend

voor overige vloer-, plafond- en wandafwerkingen zie kleur- en materiaalstaat

kozijnprofilering en kozijnvulling volgens leverancier

binnenwanden:
cellenbeton

woningscheidende wanden / gangwanden:
scheidingswand geïsoleerd

gevel
betonnen element (glad)
betonnen element (textuur)

wm — opstelplaats wasmachine
dm — dagmaat kozijn, deuren hebben minimaal de vereiste dagmaat. voordeuren dm 930

RENVOOI BRANDVEILIGHEID

schachtwanden 1 zijdig 60min brandwerend
voordeuren woningen, voorzien van vrijloopdranger

zelfsluitende deur
zelfsluitende deur, rookwerend
zelfsluitende deur, 30 minuten WBDBO
zelfsluitende deur, 60 minuten WBDBO
brandweeringang
neven brandweeringang
hoofdentree

rookscheiding
brandscheiding 30 minuten WBDBO en rookscheiding
brandscheiding 60 minuten WBDBO en rookscheiding
aansluitpunt droge blusleiding
K — deur op kleefmagneet
brandweerlift
ruimte voorzien van rookmelder(s)
EBV — extra beschermde vluchtroute
ANV — algemene noodverlichting

RENVOOI REGELGEVING

Zie voor installatie technische aspecten en uitgangspunten de documenten adviseur installaties.
Zie voor bouwfysische en brand technische aspecten en uitgangspunten documenten, adviseur bouwfysica Zoals,

daglichtberekening, ventilatieberekening, geluidisolatie, brandveiligheid, thermische isolatie / RC waarde, Nagalm indien van toepassing

Dak- vloer- en trapafscheidingen voldoen aan afdeling 2.1 Bouwbesluit:
"Algemene strerkte van de bouwconstructie"(artikelen 2.1 t/m 2.4).
Indien de vloer- en trapafscheidingen zijn vervaardigd van glas, wordt het "niet bezwijken"
als bedoeld in artikel 2.2 en 2.3 bepaald volgens NEN 2608
Vloerafscheidingen aanbrengen c.f. artikel en 2.18 t/m 2.20 Bouwbesluit 2012

Deuren, ramen, kozijnen en vergelijkbare constructieonderdelen in een uitwendige scheidingsconstructie die, overeenkomstig NEN 5087, bereikbaar zijn, zullen inbraakwerend uitgevoerd worden.
Er wordt voldaan aan weerstandsklasse 2 uit NEN 5096

Dakafwerking / ballast c.f. NEN-6707 + W97

Dakveiligheid c.f. EN-795

Beglazing <0,85m + vloer uitvoeren c.f. NEN-EN 1990, NEN-EN 1991, NEN 2608

Een uitwendige scheidingsconstructie heeft geen openingen die breder zijn dan 10mm. Ook is er een scherm van minimaal 60 cm aanwezig onder de grond t.b.v. wering van ratten.

RENVOOI VERWERKING

binnenwanden:
- geen leidingwerk in woningscheidende wanden, m.u.v. electra onder voorwaarden attest
- geen leidingwerk in schachtwanden
- kopse kanten van metalstudwanden afwerken met beplating

tegelafwerking:
badkamer : min. h = 2,1 m1 (wateropname gemiddeld niet groter is dan 0.01 kg/(m².s1/2) volgens NEN 2778)
toilet : min. h = 1,2 m1 (wateropname gemiddeld niet groter is dan 0.01 kg/(m².s1/2) volgens NEN 2778)
Op geen enkele plaats in badkamer/toilet is de wateropname groter dan 0,2 kg/(m².s1/2) volgens NEN 2778

SITUATIE

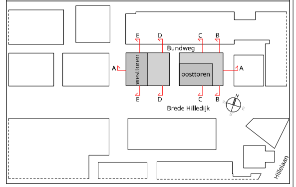

DEFINITIEF

Project	Client
DeBund	VOF De Bund
Project phase: AOV	Date: 18-06-2024
Sheet name: tussenverdieping	Projectnumber: 1758
Scale: 1:100 — Size: A0 841.0 x 1609.0	Sheetcode: DO-100a

KCAP Architects&Planners
Piekstraat 27
3071 EL Rotterdam (NL)
T +31 (0) 10 789 03 00
www.kcap.eu
rotterdam@kcap.eu

RENVOOI MATERIALEN / SYMBOLEN

RENVOOI BRANDVEILIGHEID

RENVOOI REGELGEVING

RENVOOI VERWERKING

SITUATIE

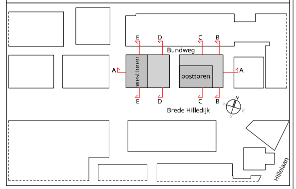

Woningnummer	Type	GO oppervlakte
01 - Verdieping 1		
E01.01	EK	49,1 m²
E01.02	EM	49,2 m²
E01.03	EM	49,2 m²
E01.04	EM	49,2 m²
E01.05	EM	49,2 m²
E01.06	EO	48,4 m²
E01.07	EQa	43,5 m²
E01.08	ESa	44,0 m²
E01.09	ER	49,9 m²
E01.10	ETb	56,7 m²
E01.11	EUb	55,8 m²
E01.12	EGb	61,8 m²
E01.13	EBc	63,0 m²
E01.14	EDc	63,0 m²
E01.15	EBc	63,0 m²
E01.16	EBc	63,0 m²
E01.17	EA1f	62,5 m²
E01.18	EJ	49,6 m²
18		
W01.01	WF1b	96,4 m²
W01.02	WG1b	72,0 m²
W01.03	WH1b	95,5 m²
W01.04	WI1b	66,0 m²
W01.05	WI1b	66,0 m²
W01.06	WI1b	66,0 m²
W01.07	WJ1b	65,9 m²
W01.08	WK	48,1 m²
W01.09	WJ2	62,4 m²
W01.10	WI2	62,5 m²
W01.11	WI2	62,5 m²
W01.12	WI2	62,5 m²
W01.13	WH2	90,9 m²
W01.14	WG2	67,4 m²
W01.15	WF2	91,9 m²
W01.16	WE2a	48,9 m²
W01.17	WE1a	48,9 m²
17		
35		

DEFINITIEF

Project **DeBund**	Client **VOF De Bund**
Project phase **AOV**	Date **18-06-2024**
Sheet name **verdieping 1**	Projectnumber **1758**
Scale **1:100** — Size **A0** 841.0 x 1609.0	Sheetcode **DO-101**

KCAP Architects&Planners
Piekstraat 27
3071 EL Rotterdam (NL)
T +31 (0) 10 789 03 00
www.kcap.eu
rotterdam@kcap.eu

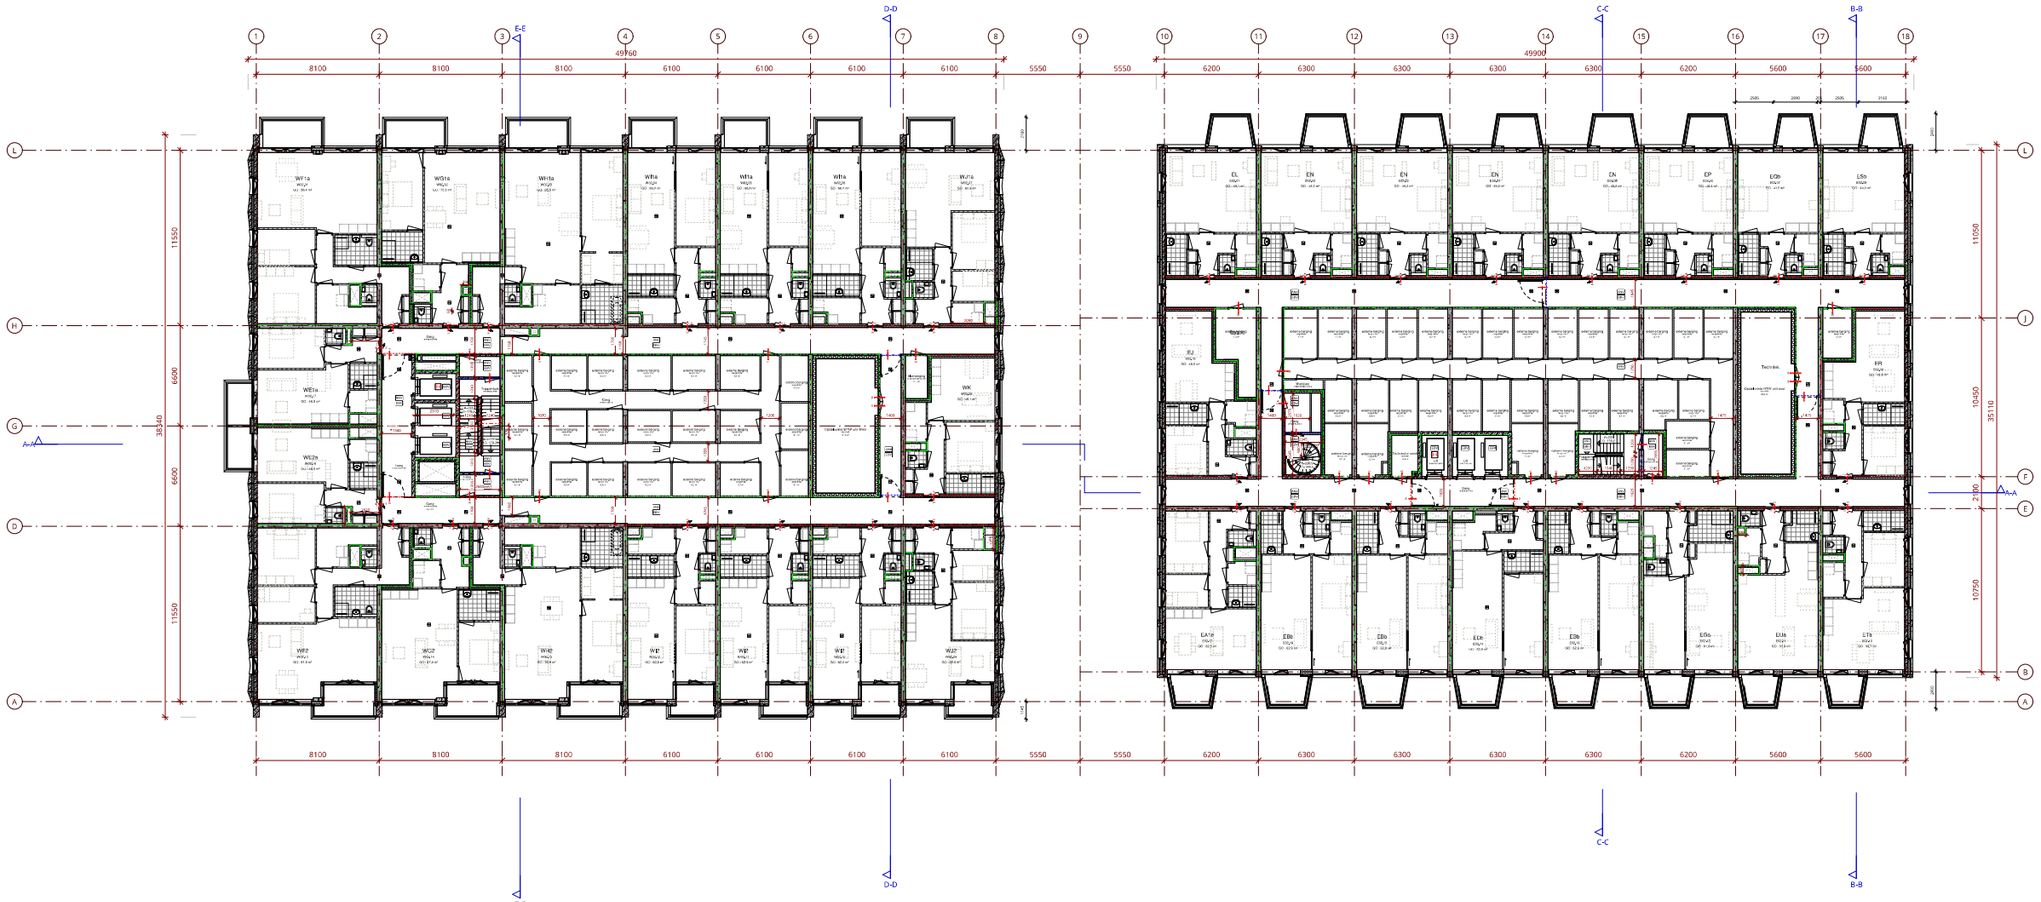

RENVOOI MATERIALEN / SYMBOLEN

RENVOOI BRANDVEILIGHEID

RENVOOI REGELGEVING

RENVOOI VERWERKING

SITUATIE

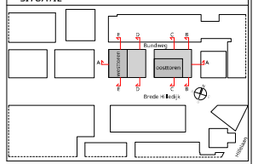

Woningnummer	Type	GO oppervlakte
02 - Verdieping 2		
02.01	EN	49,1 m²
02.02	EN	49,2 m²
02.03	EN	49,2 m²
02.04	EN	49,2 m²
02.05	EN	49,2 m²
02.06	EP	48,4 m²
02.07	EOb	43,5 m²
02.08	EOa	44,0 m²
02.09	EHt	49,0 m²
02.10	ETa	56,7 m²
02.11	EKa	55,8 m²
02.12	EGa	61,8 m²
02.13	EBb	62,9 m²
02.14	EDb	62,9 m²
02.15	EBb	62,9 m²
02.16	EBb	62,9 m²
02.17	EA1a	62,3 m²
02.18	EJ	49,6 m²
19		
W02.01	WF1a	96,4 m²
W02.02	WG1a	77,0 m²
W02.03	WH1a	95,5 m²
W02.04	WI1a	66,0 m²
W02.05	WI1a	66,0 m²
W02.06	WI1a	66,0 m²
W02.07	WI1a	66,9 m²
W02.08	WK	48,1 m²
W02.09	WI2	62,4 m²
W02.10	WI2	62,5 m²
W02.11	WI2	62,5 m²
W02.12	WI2	62,5 m²
W02.13	WH2	90,0 m²
W02.14	WG2	67,4 m²
W02.15	WF2	91,0 m²
W02.16	WE2a	48,9 m²
W02.17	WE1a	48,9 m²
17		
15		

DEFINITIEF

Project **DeBund**	Client **VOF De Bund**
Project phase **AOV**	Date **18-06-2024**
Sheet name **verdieping 2**	Projectnumber **1758**
Scale **1:100** / Size **A0** 841.0 x 1609.0	Sheetcode **DO-102**

KCAP Architects&Planners
T +31 (0) 10 789 03 00
www.kcap.eu
rotterdam@kcap.eu

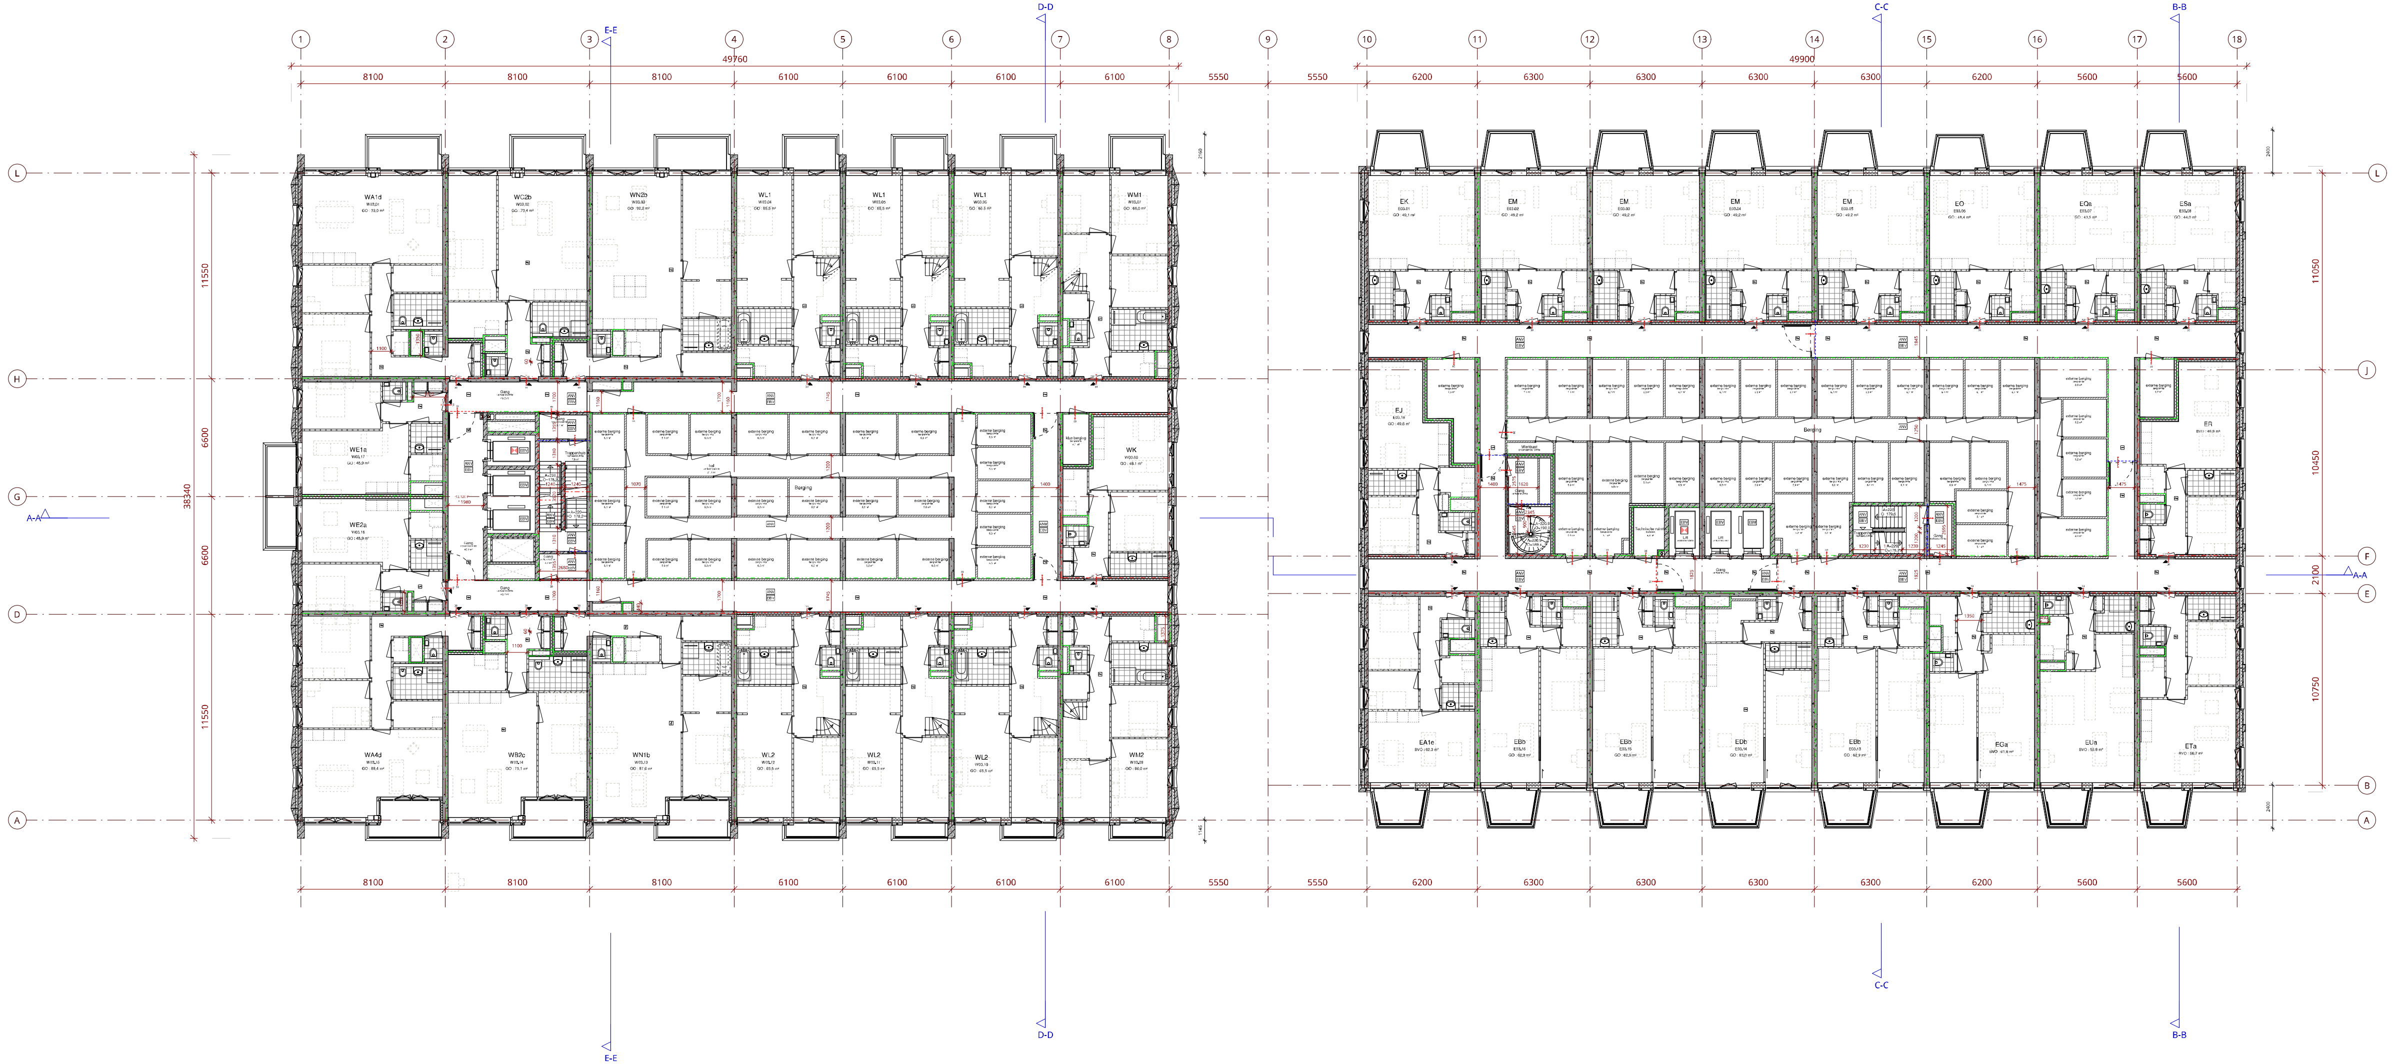

RENVOOI MATERIALEN / SYMBOLEN

RENVOOI BRANDVEILIGHEID

RENVOOI REGELGEVING

RENVOOI VERWERKING

SITUATIE

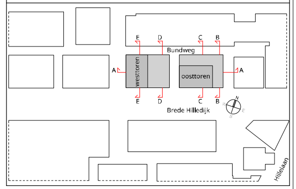

Woningnummer	Type	GO oppervlakte
03 - Verdieping 3		
E03.01	EK	49,1 m²
E03.02	EM	49,2 m²
E03.03	EM	49,2 m²
E03.04	EM	49,2 m²
E03.05	EM	49,2 m²
E03.06	EO	48,4 m²
E03.07	EQa	43,5 m²
E03.08	ESa	44,0 m²
E03.09	ER	49,9 m²
E03.10	ETa	56,7 m²
E03.11	EUa	55,8 m²
E03.12	EGa	61,8 m²
E03.13	EBb	62,9 m²
E03.14	EDb	63,0 m²
E03.15	EBb	62,9 m²
E03.16	EBb	62,9 m²
E03.17	EA1e	62,3 m²
E03.18	EJ	49,6 m²
18		
W03.01	WA1d	93,0 m²
W03.02	WC2b	79,4 m²
W03.03	WN2b	92,2 m²
W03.04	WL1	65,5 m²
W03.05	WL1	65,5 m²
W03.06	WL1	65,5 m²
W03.07	WM1	66,0 m²
W03.08	WK	48,1 m²
W03.09	WM2	66,0 m²
W03.10	WL2	65,5 m²
W03.11	WL2	65,5 m²
W03.12	WL2	65,5 m²
W03.13	WN1b	87,6 m²
W03.14	WB2c	75,1 m²
W03.15	WA4d	88,4 m²
W03.16	WE2a	48,9 m²
W03.17	WE1a	48,9 m²
17		
35		

DEFINITIEF

Project **DeBund**	Client **VOF De Bund**
Project phase **AOV**	Date **18-06-2024**
Sheet name **verdieping 3**	Projectnumber **1758**
Scale **1:100** — Size **A0** 841.0 x 1609.0	Sheetcode **DO-103**

KCAP Architects&Planners
Piekstraat 27
3071 EL Rotterdam (NL)
T +31 (0) 10 789 03 00
www.kcap.eu
rotterdam@kcap.eu

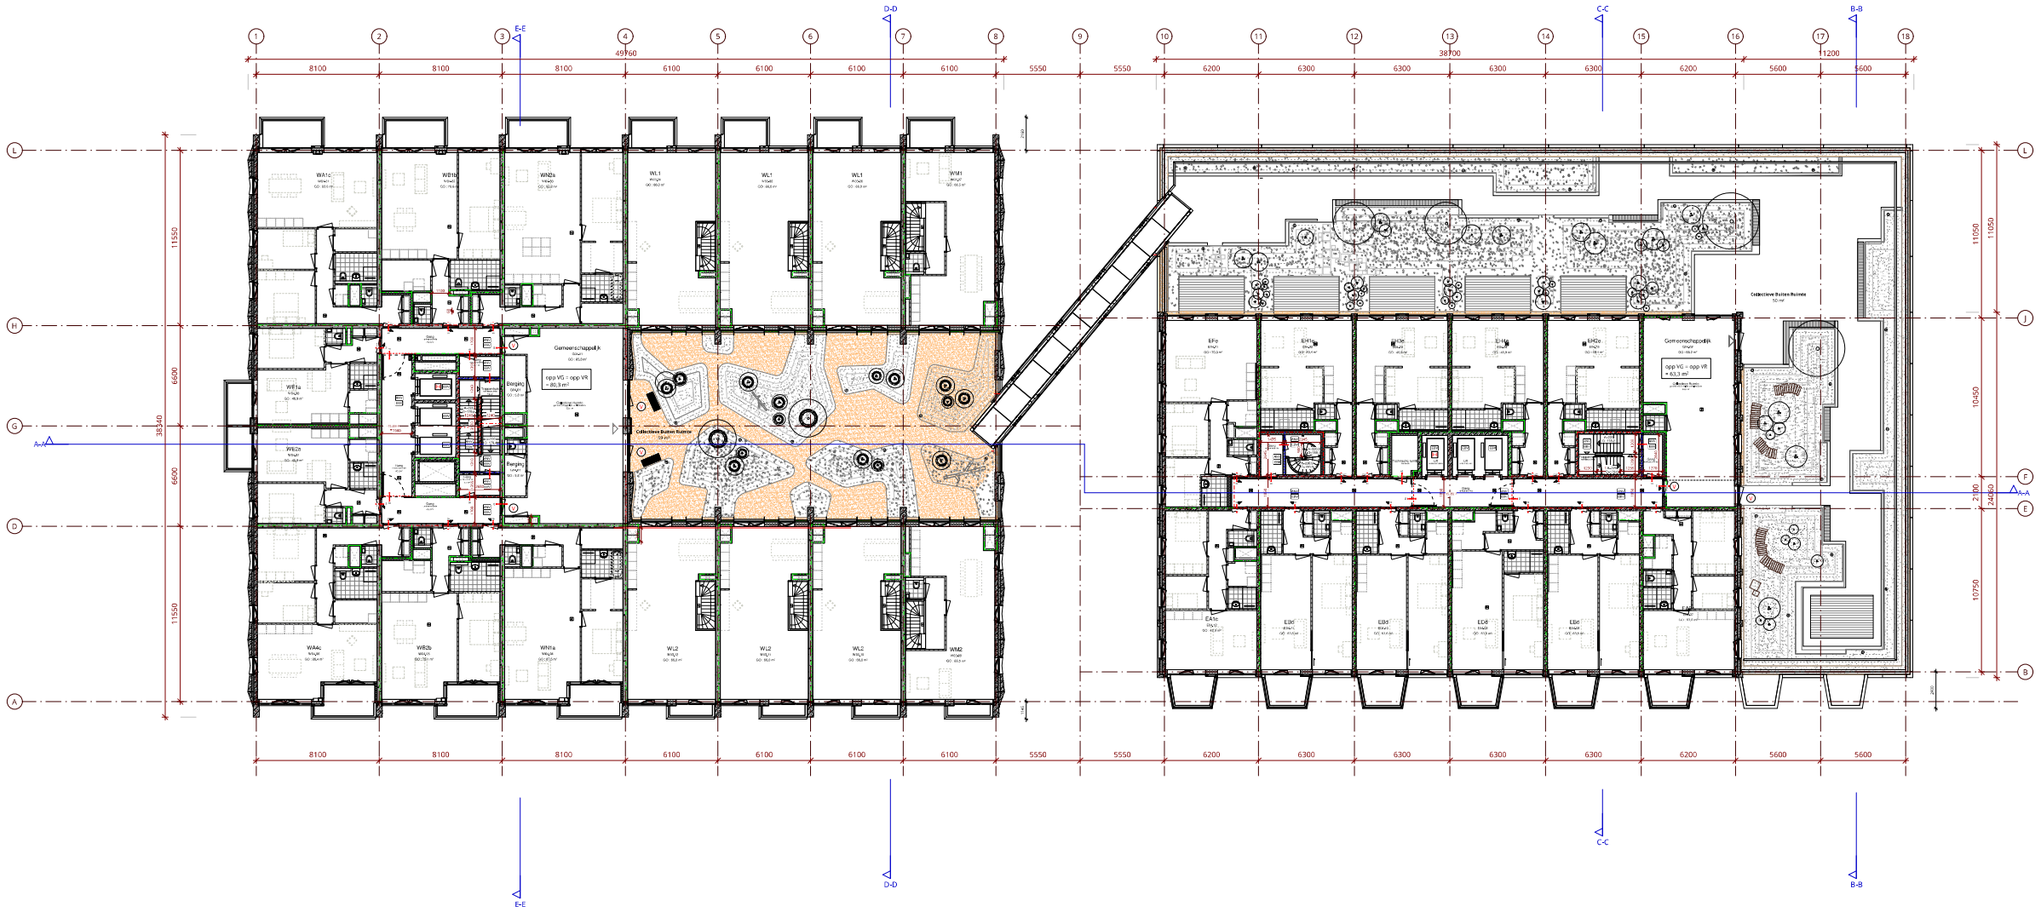

RENVOOI MATERIALEN / SYMBOLEN

- prefab beton
- > 1 m.gr beton uitgevoerd volgens UNIX 6250
- metselwerk
- radiaa minerale isolatiepaneelen
- arbeidsvriendelijk - overstek
- voor overige dilatie- afdekken en aansluitvoeringen zie bouw- en materialenlijst
- nadigmaatlijning en kozijnen is nog niet bekend
- Betonnoppenplaten
- vloeibaar
- vloeibaar aanvullen (zwaarder)
- zwaarbelastbare betonvloer
- zwaarbelastbare betonvloer (lichter)
- aan: zandfilter overstort
- dm: dagelijks stuk, dm.zw: medium, dm.lb: lichte overlast, dm.zwl: zwaar en lichtlast

RENVOOI BRANDVEILIGHEID

- schuifweerstand > 60g/d/dm² brandwerend rookbuur weerstand, voorzien van afsluitvoorziening
- vlak/dichtende deur
- vlak/dichtende deur, rookwerend
- vlak/dichtende deur, 30 minuten W0D00
- vlak/dichtende deur, 60 minuten W0D00
- brandwerend glas
- nieuwe brandwerdigheid
- hoofdcentrale
- rookschotting
- brandbeschotting 30 minuten W0D00 en rookschotting
- brandbeschotting 60 minuten W0D00 en rookschotting
- verplicht aan vluchtgelegenheid
- deur sprinklerinstelsel
- brandmeldkast
- nummer rookmelder aan rookschotten
- extra brandweerlichtmeter
- Algemeen evacuatieplan

RENVOOI REGELGEVING












SITUATIE

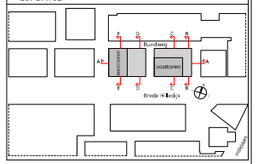

Woningnummer	Type	GO oppervlakte
04 = Verdieping 4		
E04.01	EFo	70,3 m²
E04.02	EH1c	49,4 m²
E04.03	EI1c	49,9 m²
E04.04	EI1ac	49,9 m²
E04.05	EI2c	49,4 m²
E04.07	EA1c	63,8 m²
E04.08	EB1c	63,6 m²
E04.09	ED1c	63,6 m²
E04.10	EF6c	63,6 m²
E04.11	EB6c	63,6 m²
E04.12	EA1c	62,9 m²
13		
W03.04	WL1	66,0 m²
W03.05	WL1	66,0 m²
W03.06	WL1	66,0 m²
W03.07	WM1	66,5 m²
W03.09	WM2	66,5 m²
W03.10	WL2	66,0 m²
W03.11	WL2	66,0 m²
W03.12	WL2	66,0 m²
W04.02	WA1c	93,0 m²
W04.03	WB1b	79,6 m²
W04.03	WN2a	92,2 m²
W04.04	WN1a	87,5 m²
W04.05	WR2b	75,1 m²
W04.06	WA4c	88,4 m²
16		
22		

Vluchtweg aanduiding middelik sticker op de deuren

DEFINITIEF

Project: **DeBund**	Client: **VOF De Bund**
Project phase: **AOV**	Date: **18-06-2024**
Sheet name: **verdieping 4**	Projectnumber: **1758**
Scale: **1:100** / Size: **A0** 841.0 x 1609.0	Sheetcode: **DO-104**

KCAP Architects&Planners
T +31 (0) 10 789 03 00
www.kcap.eu
rotterdam@kcap.eu

KCAP

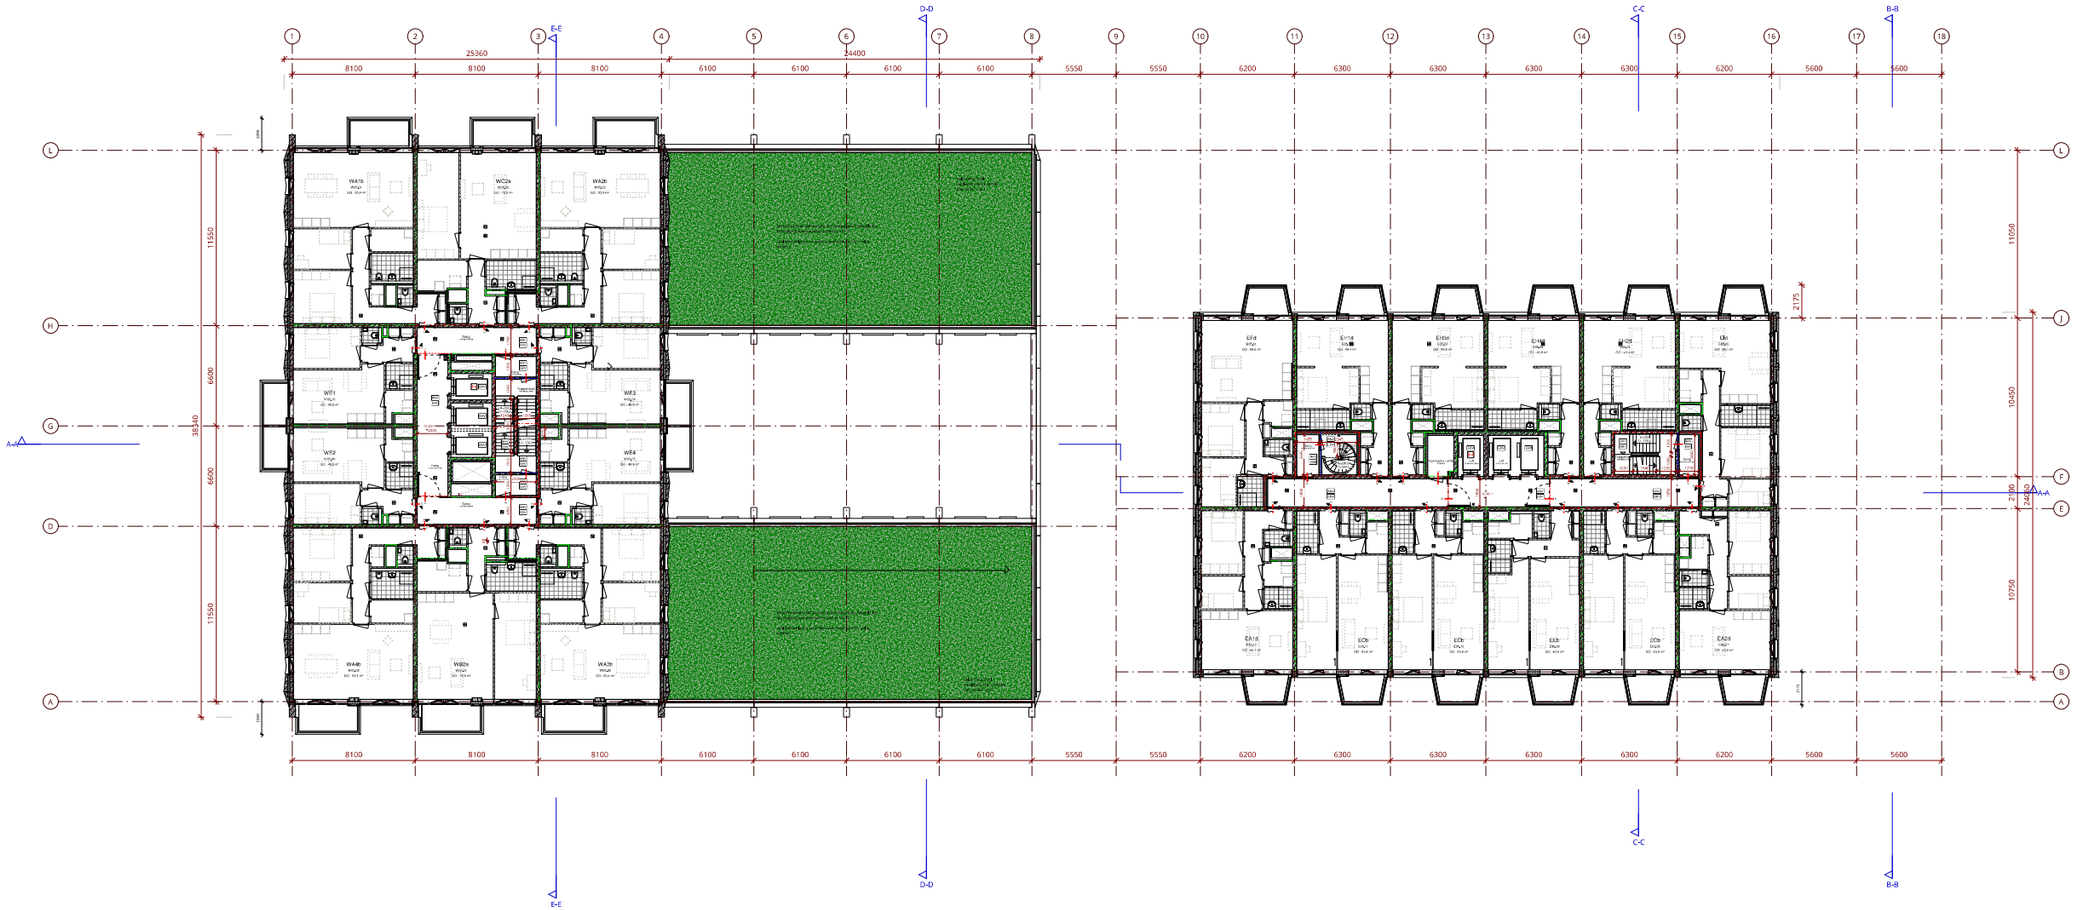

RENVOOI MATERIALEN / SYMBOLEN

- prefab beton
- c.k.a.g. beton vlakpret
- wapeningsmattenlegger
- metselwerk
- radiaties meerdeelsradiatorpaneelradiator
- vloeibare asfaltlaag (waterdicht)
- voor overige dilatatiekoven aansluitverbindingen zie bouw- en materialenplan
- nadrogen/lijmen en kunstgras of sg-vloer bestrooiing
- Betonnomenclatura
- cellenbeton
- stortbetonwand
- stortbetonpaneel
- betonnen dekvloer
- betonnen dekvloer (bestaat)
- aan
- aan/uitschakelaar
- dpm
- dagelijkse stofvrije reinigen (voorkomen verontreiniging van de lucht)

RENVOOI BRANDVEILIGHEID

schachtwanden t.g.v. gelijkblijvende brandwerende eisen/eisen, vanaf gevel tot gevel/gevel

- vlak/draaiende deur
- vlak/draaiende deur, rookwerend
- vlak/draaiende deur, 30 minuten W0000
- vlak/draaiende deur, 60 minuten W0000
- brandwerend gedeelte
- nieuwe brandwerendgedeelte
- hoofdcentrale
- rookscheiding
- brandscheiding 30 minuten W0000 en rookscheiding
- brandscheiding 60 minuten W0000 en rookscheiding
- verdeelpunt vlaggenmastbedeling
- deur sprinklerkoppen
- brandmeldkast
- rookmelder en rookmeldkast
- extra brandweerdetectoren
- Algemene evacuatiebedeling

RENVOOI REGELGEVING

Alle voor installatie benodigde openingen en uitgangspunten, die bouwkundig aanbrengen installaties.
De voor installatie en aansluitbedrijven aanwezigen van uitgangspunten dient tijdig uitvoeren (installatie).

Algemeen:
- brandbeveiliging,
- verdeelpunten,
- brandbeveiliging,
- thermische isolatie BC waarde,
- geluidwerend,
- hoogte installatie van bevestiging

Voor alle aan installatiebedrijven relevante aan uitvoering gerelateerd:

Uitgaande eisen: van de bouwvergunning (aanvraag d.d. 1-10-2020)

Bouwbesluit: gebruiksfunctie(s) en veiligheid van uitvoeren, waarbij met name:
- de hoogte van 2,7 m (art. 2.9 bouwbesluit gebouw MEK 2008)
- de breedte van vluchtwegen (1,2 m) (art. 2.3 Bouw 2.28 bouwbesluit Bouw)

Deuren, ramen, kozijnen en vergelijkbaar constructieelementen van uitwendige scheidingen (vloeiend, bij, nominering NEN 3801 beveiliger, a.s. „Elke" installatiemeter is afgesloten worden.
In mindering van aan voorzieningen Bouw 2 uit NEN 3096.

Gebruiksfunctie: Kantoor, Horeca (1 Horeca 1 + 4KV

Gebruiksfunctie: 1 EWTW

Bouwbesluit 2012 – Bouw artikelen C: NEN-EN 1990, NEN-EN 1991, NEN 3068

Bouwbesluit 2012 – Bouw artikelen D: Ventilatie gebruiksruimte bevat geen openingen die kleiner zijn dan 10 mm. Dak is er een ventilatie aanbrengen 40 m² aanwezig onder de grond t.b.v. warmte van lichten. Installatie Bouw

RENVOOI VERWERKING

Algemeen:
- geen lijdelijkheid in verwerkingsbedrijfs werkten m.a.v. lichtmaatvoorbehoud
- Alle maten dienen te worden gecontroleerd
- Alle installaties met installatiebedrijf afstemmen met bouwbedrijf

Installatie: min. h = 2,1 m i.v.m. aanwezigheid van voorzieningen (zie prior. b dan 500 kg/m² (v10) volgens NEN 2779)
Vloer: min. h = 2,3 m i.v.m. aanwezigheid van voorzieningen (zie prior. b dan 500 kg/m² (v10) volgens NEN 2779)
Op gemeentelijk deels in tandem bedrijf i.v.m. de aanwezigheid van voorzieningen (zie prior. b dan 500 kg/m² (v10) volgens NEN 2779)

SITUATIE

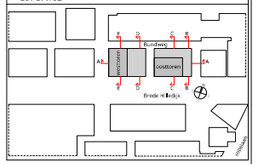

Woningnummer	Type	GO oppervlakte
05 - Verdieping 5		
005.01	EF6	49,6 m²
005.02	EH5d	49,4 m²
005.03	EH3d	49,9 m²
005.04	EH4d	49,9 m²
005.05	EH3d	49,4 m²
005.06	EJ1	66,1 m²
005.07	EA2d	63,0 m²
005.08	EC6	63,6 m²
005.09	EF6	63,6 m²
005.10	EC6	63,6 m²
005.11	EC6	63,6 m²
005.12	EA1d	62,7 m²
12		
W05.01	WA1b	93,4 m²
W05.02	WC2a	79,9 m²
W05.03	WA2b	93,4 m²
W05.04	WE3	49,8 m²
W05.05	WF4	49,8 m²
W05.06	WA3b	93,4 m²
W05.07	WB2a	79,9 m²
W05.08	WA4b	93,4 m²
W05.09	WE2	49,8 m²
W05.10	WE1	49,8 m²
10		
22		

DEFINITIEF

Project **DeBund**	Client **VOF De Bund**
Project phase **AOV**	Date **18-06-2024**
Sheet name **verdieping 5**	Projectnumber **1758**
Scale **1:100** / Size **A0** 841.0 x 1609.0	Sheetcode **DO-105**

KCAP Architects&Planners
Proboskuil 3
3011 EL Rotterdam (NL)
T +31 (0) 10 789 03 00
www.kcap.eu
rotterdam@kcap.eu

KCAP

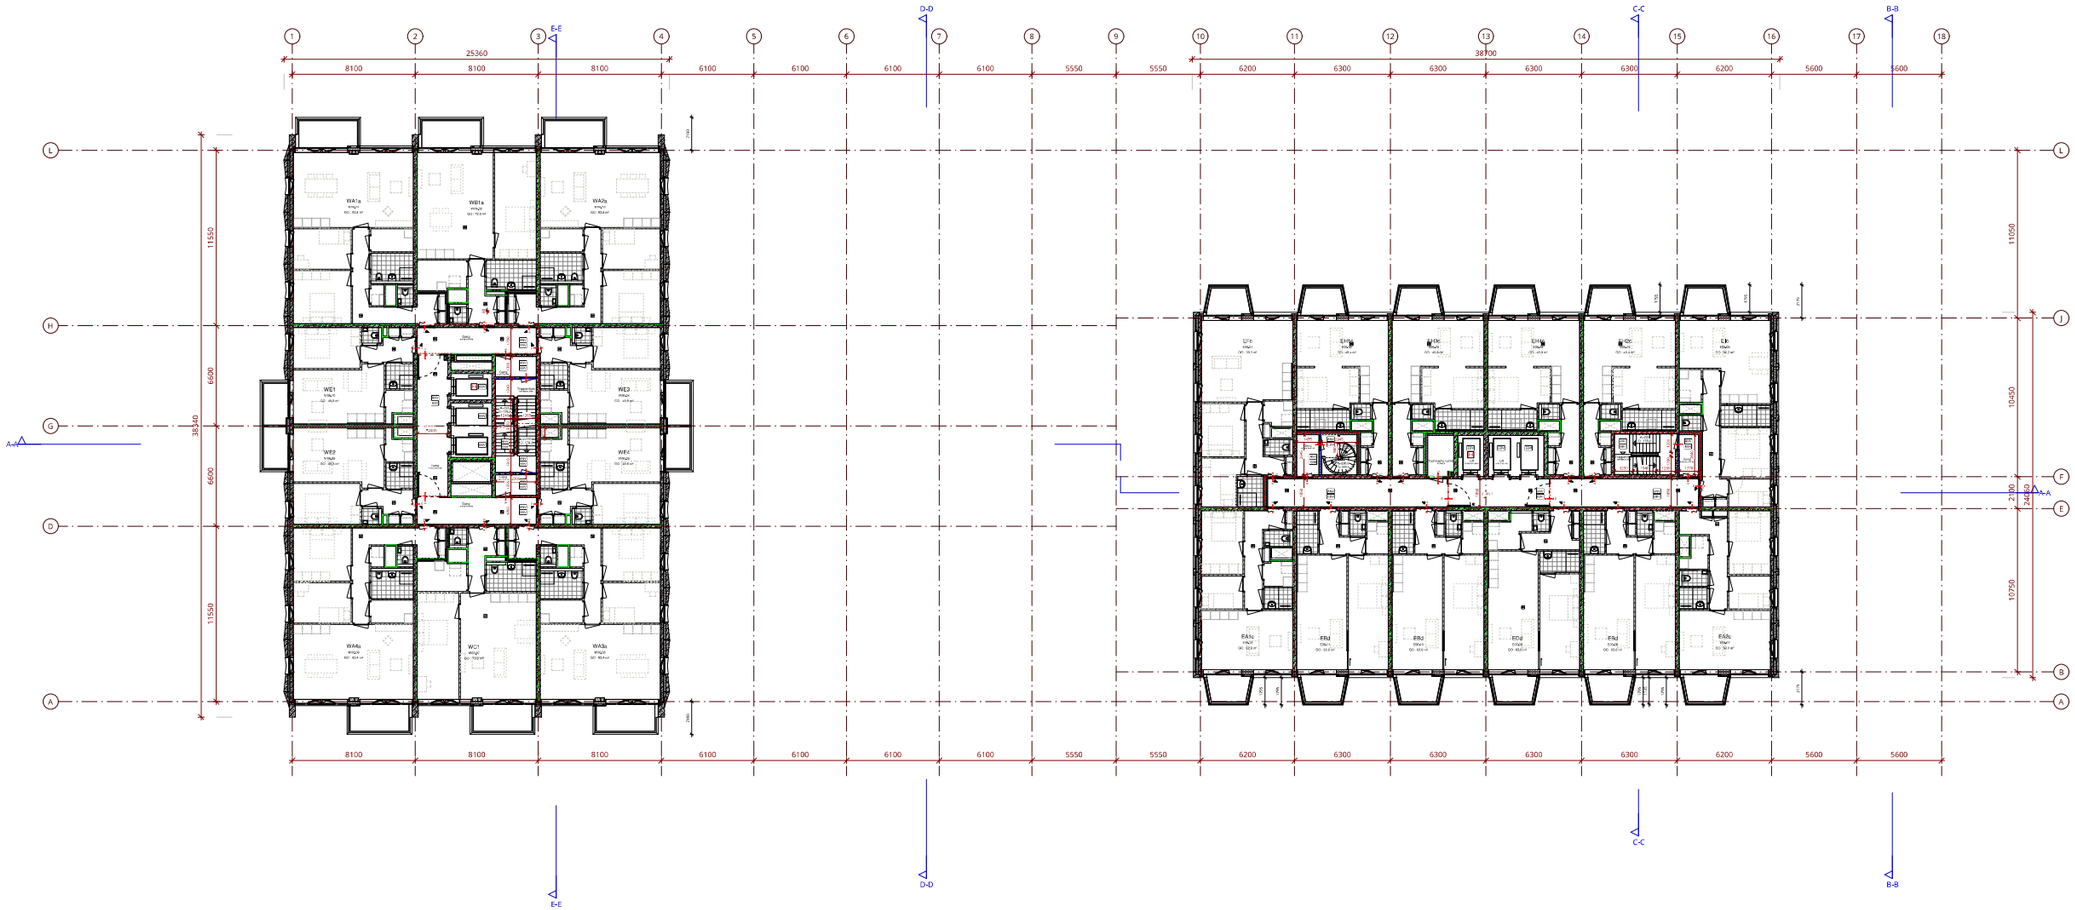

RENVOOI MATERIALEN / SYMBOLEN

- prefab beton
- c.k.v.g. beton uitgevoerd volgens bestekschrift
- metselwerk
- radiaties minerale wol (hoge sporing)
- arbeidsintensieve detailleringen
- voor overige delen uitsluitend en voorzichtig reinigen zuur- en vetvrij materiaal gebruiken
- nadrogen/lijmen en kopen/voegen bestemmen
- metselwerk
- stortbeton
- stortbeton gepoeder
- stortbeton gepoeder
- beton in element (prefab)
- beton in element (prefab)
- gipsblokken
- gipsplaten

RENVOOI BRANDVEILIGHEID

- schuifwanden / vrijgelaten brandwerend rookwerend wachtgas, vanaf en afgestorpt
- vlak/draaiende deur
- vlak/draaiende deur, rookwerend
- vlak/draaiende deur, 30 minuten WBDBD
- vlak/draaiende deur, 60 minuten WBDBD
- brandwerend glas
- rookwerende afsluiting
- hoekbanden
- rookschotting
- brandschotting 30 minuten WBDBD en rookschotting
- brandschotting 60 minuten WBDBD en rookschotting
- verplichtgestelde rookgasafvoer
- deur sprinklerkop voor
- brandweer lift
- nutter metselwerk van rookschotten
- extra brandwerende dichtmasse
- algemene evacuatieroute

RENVOOI REGELGEVING

Alle voor installaties benodigde openingen en uitgangspunten, die bouwkundig aanbrengen installaties.
De voor bouwfysische en bouwkundige aspecten van uitgangspunten dit overeen, uitsluitend bouwkundig.
Alle installatiewanden, brandwerende, verdiepingscheiding, thermische eisen BC waarde, geluidwerend, hoogte/breedte van bekleding.

Voor dunne constructieelementen volgens van afwijking 2.1 van bouwbesluit.
Uitgezonderd zijn van de toepassingsvoorwaarden 2.1 van bouwbesluit:
- dunne constructieelementen (zie verslag) van afwijkingen van bouwbesluit "niet toegelaten"
- de toepassingsvoorwaarden 2.1 lid 2 t/m 2.8 bouwbesluit gelden NEN 2608 en NEN 2609 voor overlengtes van 2.1 artikel 2.1 t/m artikel 2.8 bouwbesluit.

Deuren, ramen, kozijnen en vergelijkbaar constructieelementen van uitsluitende schriftelijkgestelde, samenvatting NEN 2687, breedtemaat, a.b., ...Elke installatiewand is afgewerkt wordt.
In wand-vloer aan voorzieningen Bouw 2 uit NEN 3096.

Gebruiksfunktie: Kantoor, c.f. Nathmo 117 + WKT

Gebruiksoppervlak: c.f. EMPTIE

Bezetting: 40000 + 40m² aanwezig c.f. NEN-EN 1990, NEN-EN 1991, NEN 2608

Ontvluiting: Alle ruimtes zijn bereikbaar zonder gebruik van sleutels, waarvan "niet toegelaten".
De breedte van de deuren van de ruimtes zijn minimaal 0,8 m en van de ruimtes van minimaal 0,9 m.
De breedte van de vluchtwegen is minimaal 1,2 m en van de vluchtwegen van minimaal 1,2 m.

Bouwbesluit 2012

Brandwering:
- geen bijzondere maatregelen van toepassing
- Alle ruimtes zijn bereikbaar zonder gebruik van sleutels.
- Alle ruimtes zijn bereikbaar zonder gebruik van sleutels.

Vluchtwegen:
Vluchtwegen: max. 0 + 2,1 m' (vaste) ruimte gemiddelde per ...
Vluchtwegen: max. 0 + 2,1 m' (vaste) ruimte gemiddelde per ...
De gemiddelde breedte van de vluchtwegen is minimaal 1,2 m.

Bouwbesluit 2012

RENVOOI VERWERKING



SITUATIE

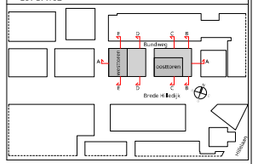

Warning number	Type	GO oppervlakte
06 - Verdieping 6		
EO6.01	EF6	70,3 m²
EO6.02	EH1c	49,4 m²
EO6.03	EH1c	49,9 m²
EO6.04	EH4c	49,9 m²
EO6.05	EH5c	49,4 m²
EO6.06	EG1	66,2 m²
EO6.07	EA2c	63,0 m²
EO6.08	EB4	63,6 m²
EO6.09	EC4d	63,6 m²
EO6.10	EB4d	63,6 m²
EO6.11	EB4d	63,6 m²
EO6.12	EA1c	62,9 m²
12		
WO6.01	WA1a	93,4 m²
WO6.02	WB1a	73,9 m²
WO6.03	WA2a	93,4 m²
WO6.04	WE3	49,8 m²
WO6.05	WE4	49,8 m²
WO6.06	WA3a	93,4 m²
WO6.07	WC1	79,9 m²
WO6.08	WA4a	93,4 m²
WO6.09	WE2	49,8 m²
WO6.10	WE1	49,8 m²
10		
22		

DEFINITIEF

Project **DeBund**	Client **VOF De Bund**
Project phase **AOV**	Date **18-06-2024**
Sheet name **verdieping 6**	Projectnumber **1758**
Scale **1:100** / Size **A0** 841.0 x 1189.0	Sheetcode **DO-106**

KCAP Architects&Planners
Proteinstraat 25
3011 G Rotterdam (NL)
T +31 (0) 10 789 03 00
www.kcap.eu
rotterdam@kcap.eu

KCAP

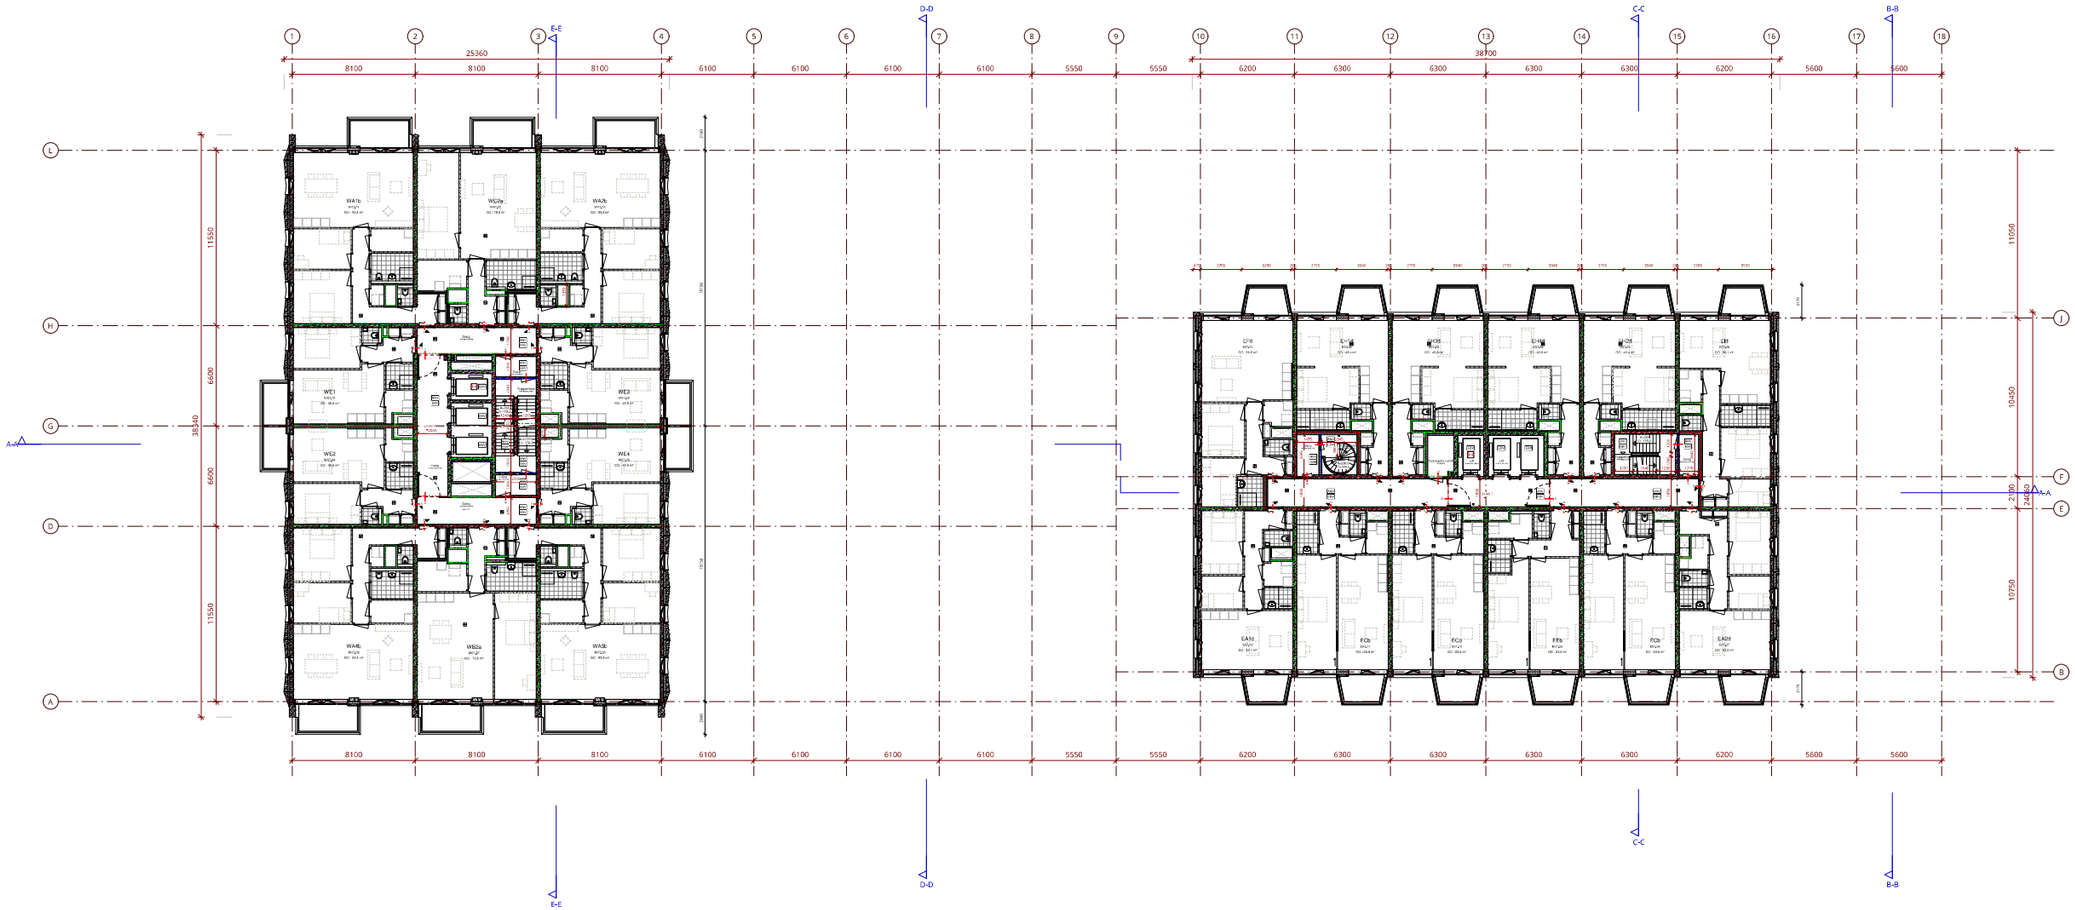

RENVOOI MATERIALEN / SYMBOLEN

- prefab beton
- c.k.a.g. beton uitgevoerd volgens UNIFORM
- metselwerk
- radiaties minerale wol (hoge sporing)
- arbitrair eindlaag (wanneer)
- voor overige dikte, afbeelding en aanduidingen zie bouw- en materialenlijst
- aanpassing en koppeling aan bestaande
- betonnen kanaalmuren
- stretch gaas op gaas
- gas
- betonnen kanaalmuren
- betonnen kanaalmuren (nieuw)
- aan: zaadlifts aanhaltrits
- dm: daarmee bedoeld: radiaties (minerale wol) en kanaalmuren en lift

RENVOOI BRANDVEILIGHEID

- schachtwanden t.g.v. gelijkblijvende brandwering: minimaal weerstand, variabel van of gebroken
- vlak/draaiende deur
- vlak/draaiende deur, rookwerend
- vlak/draaiende deur, 30 minuten WBDBD
- vlak/draaiende deur, 60 minuten WBDBD
- brandwerend gedeelte
- rookwerkgeschrift
- rooklijn
- brandscheiding 30 minuten WBDBD en rookscheiding
- brandscheiding 60 minuten WBDBD en rookscheiding
- verdeelpunt vluchtgebied
- deur sprinklerkopje
- brandweer lift
- nutter mainline van nutsbedrijven
- extra brandweerlift alternatief
- algemene evacuatiebeding

RENVOOI REGELGEVING

Alle voor installatie benodigde openingen en uitgangspunten, die bouwkundig ontbreken, zijn aangeleverd.
De voor bouwfysische en bouwkundige aspecten van uitgangspunten dient mee te rekenen installatie.
Alle installatiewerking, brandwerkgaten, verdeelpunten/ring, thermische kopjes/BC-waarde, gebrandmeters, hoogte/breedte van bekisting.

Voor alle overige installatiedelen verdeelpunten zie afdeling 2.1 installatie.

Uitgaande vereiste van de bouwvergunning/aanleggen 2.1 t/m 2.6.
Voor de gebruiksvergunning/bedrijfsvergunning zijn verkoopgrondelen, waarvoor "niet van toepassing" de installatie 2.7 en 2.8 toepasselijk gemaakt MEV 2008.
Voor de gebruiksvergunning zijn verkoopgrondelen 2.7 en 2.8 t/m 2.28 toepasselijk.

Deuren, ramen, kozijnen en aangrenzende constructiedelen dient van uitbreiding bekistingsmaterialen, nummering NEN 3801 beschikbaar, a.h.v. „Lijst installatiewerk uitgevoerd wordt.
In overeenkomst van voorschriften Boek 2 uit NEN 3096.

Gebruiksklasse: Gebruiksklasse 1 / NEN 3011 + W01

Gebruiksgebied: LT: EW/PB

Bepaling HOOD = Alle installaties t.t. NEN-EN 1990, NEN-EN 1991, NEN 3068

Bepaling BRANDWERENDE = Indien gebruik maakt van gipsplaten dan dient deze 30 min. Dak is of een schermwand minimaal 60 min aanwezig onder de grond t.b.v. werking van lasten.
Brandwerend dicht

RENVOOI VERWERKING

Algemeen:
- geen lijmdampen in verwerkingsbedrijfs verrichten, a.a.v. dichtmaken onder voorwaarden uitgevoerd.
- Alle installatiedelen dient te worden gemonteerd.
- Alle installatiedelen dient bouwkundig aan te sluiten.

regelgeving:
Radiatoren: max. h = 2,2 m' (waterzijdig) gemiddelde zoner prefer is dan 500 kg/m³ (+/-20 kg/m³) (zie NEN 2778)
radiatoren: max. h = 2,2 m' (waterzijdig) gemiddelde zoner prefer is dan 500 kg/m³ (+/-20 kg/m³) (zie NEN 2778)
De gemiddelde dichtheid van de wanden mag prefer dan 120 kg/m² (+/-20 kg/m²) (zie NEN 2778)

SITUATIE

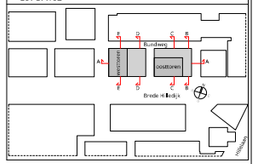

Woningnummer	Type	GO oppervlakte
07 - Verdieping 7		
07.01	EE6	49,6 m²
07.02	EH16	49,4 m²
07.03	EH16	49,9 m²
07.04	EH64	49,9 m²
07.05	EH24	49,4 m²
07.06	EJ4	66,1 m²
07.07	EA20	63,0 m²
07.08	EC6	63,6 m²
07.09	EF6	63,6 m²
07.10	EC6	63,6 m²
07.11	EC6	63,6 m²
07.12	EA16	62,7 m²
12		
WE7.01	WA1b	93,4 m²
WE7.02	WG2a	79,9 m²
WE7.03	WA2b	93,4 m²
WE7.04	WE3	49,8 m²
WE7.05	WE4	49,8 m²
WE7.06	WA3b	93,4 m²
WE7.07	WB2a	79,9 m²
WE7.08	WA4b	93,4 m²
WE7.09	WE2	49,8 m²
WE7.10	WE1	49,8 m²
10		
32		

DEFINITIEF

Project **DeBund**	Client **VOF De Bund**
Project phase **AOV**	Date **18-06-2024**
Sheet name **verdieping 7**	Projectnumber **1758**
Scale **1:100** / Size **A0** 841.0 x 1609.0	Sheetcode **DO-107**

KCAP Architects&Planners
Proteinstraat 25
3011 G Rotterdam (NL)
T +31 (0) 10 789 03 00
www.kcap.eu
rotterdam@kcap.eu

KCAP

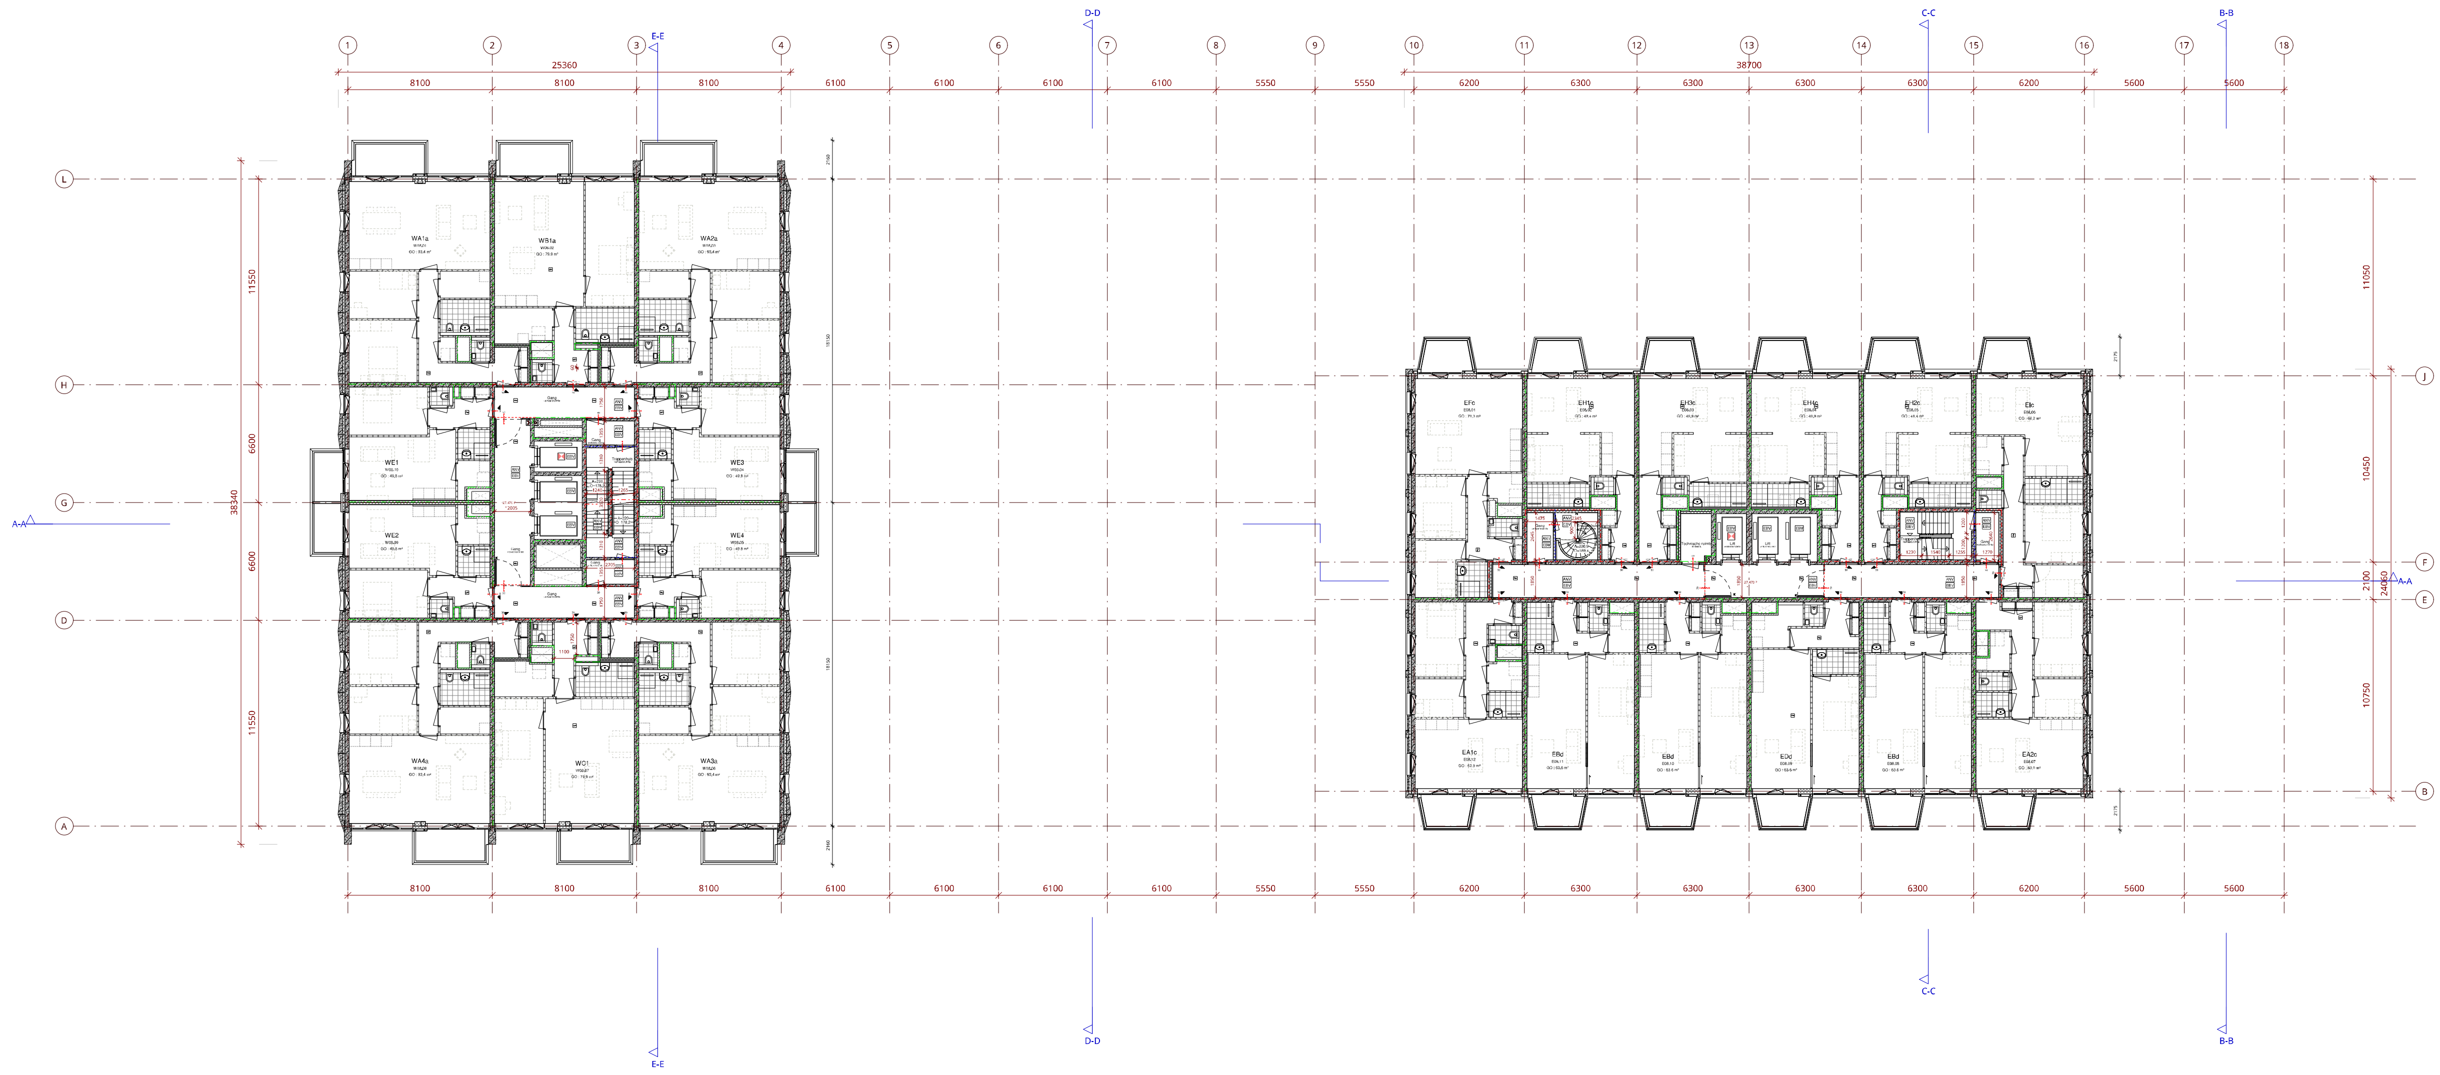

RENVOOI MATERIALEN / SYMBOLEN

RENVOOI BRANDVEILIGHEID

RENVOOI REGELGEVING

RENVOOI VERWERKING

SITUATIE

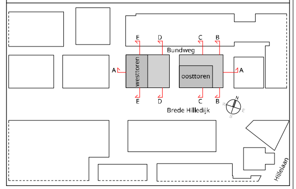

Woningnummer	Type	GO oppervlakte
08 - Verdieping 8		
E08.01	EFc	70,3 m²
E08.02	EH1c	49,4 m²
E08.03	EH3c	49,9 m²
E08.04	EH4c	49,9 m²
E08.05	EH2c	49,4 m²
E08.06	EIc	66,2 m²
E08.07	EA2c	63,0 m²
E08.08	EBd	63,6 m²
E08.09	EDd	63,6 m²
E08.10	EBd	63,6 m²
E08.11	EBd	63,6 m²
E08.12	EA1c	62,9 m²
12		
W08.01	WA1a	93,4 m²
W08.02	WB1a	79,9 m²
W08.03	WA2a	93,4 m²
W08.04	WE3	49,8 m²
W08.05	WE4	49,8 m²
W08.06	WA3a	93,4 m²
W08.07	WC1	79,9 m²
W08.08	WA4a	93,4 m²
W08.09	WE2	49,8 m²
W08.10	WE1	49,8 m²
10		
22		

DEFINITIEF

Project **DeBund**	Client **VOF De Bund**
Project phase **AOV**	Date **18-06-2024**
Sheet name **verdieping 8**	Projectnumber **1758**
Scale **1:100** — Size **A0** 841.0 x 1609.0	Sheetcode **DO-108**

KCAP Architects&Planners
Piekstraat 27
3071 EL Rotterdam (NL)
T +31 (0) 10 789 03 00
www.kcap.eu
rotterdam@kcap.eu

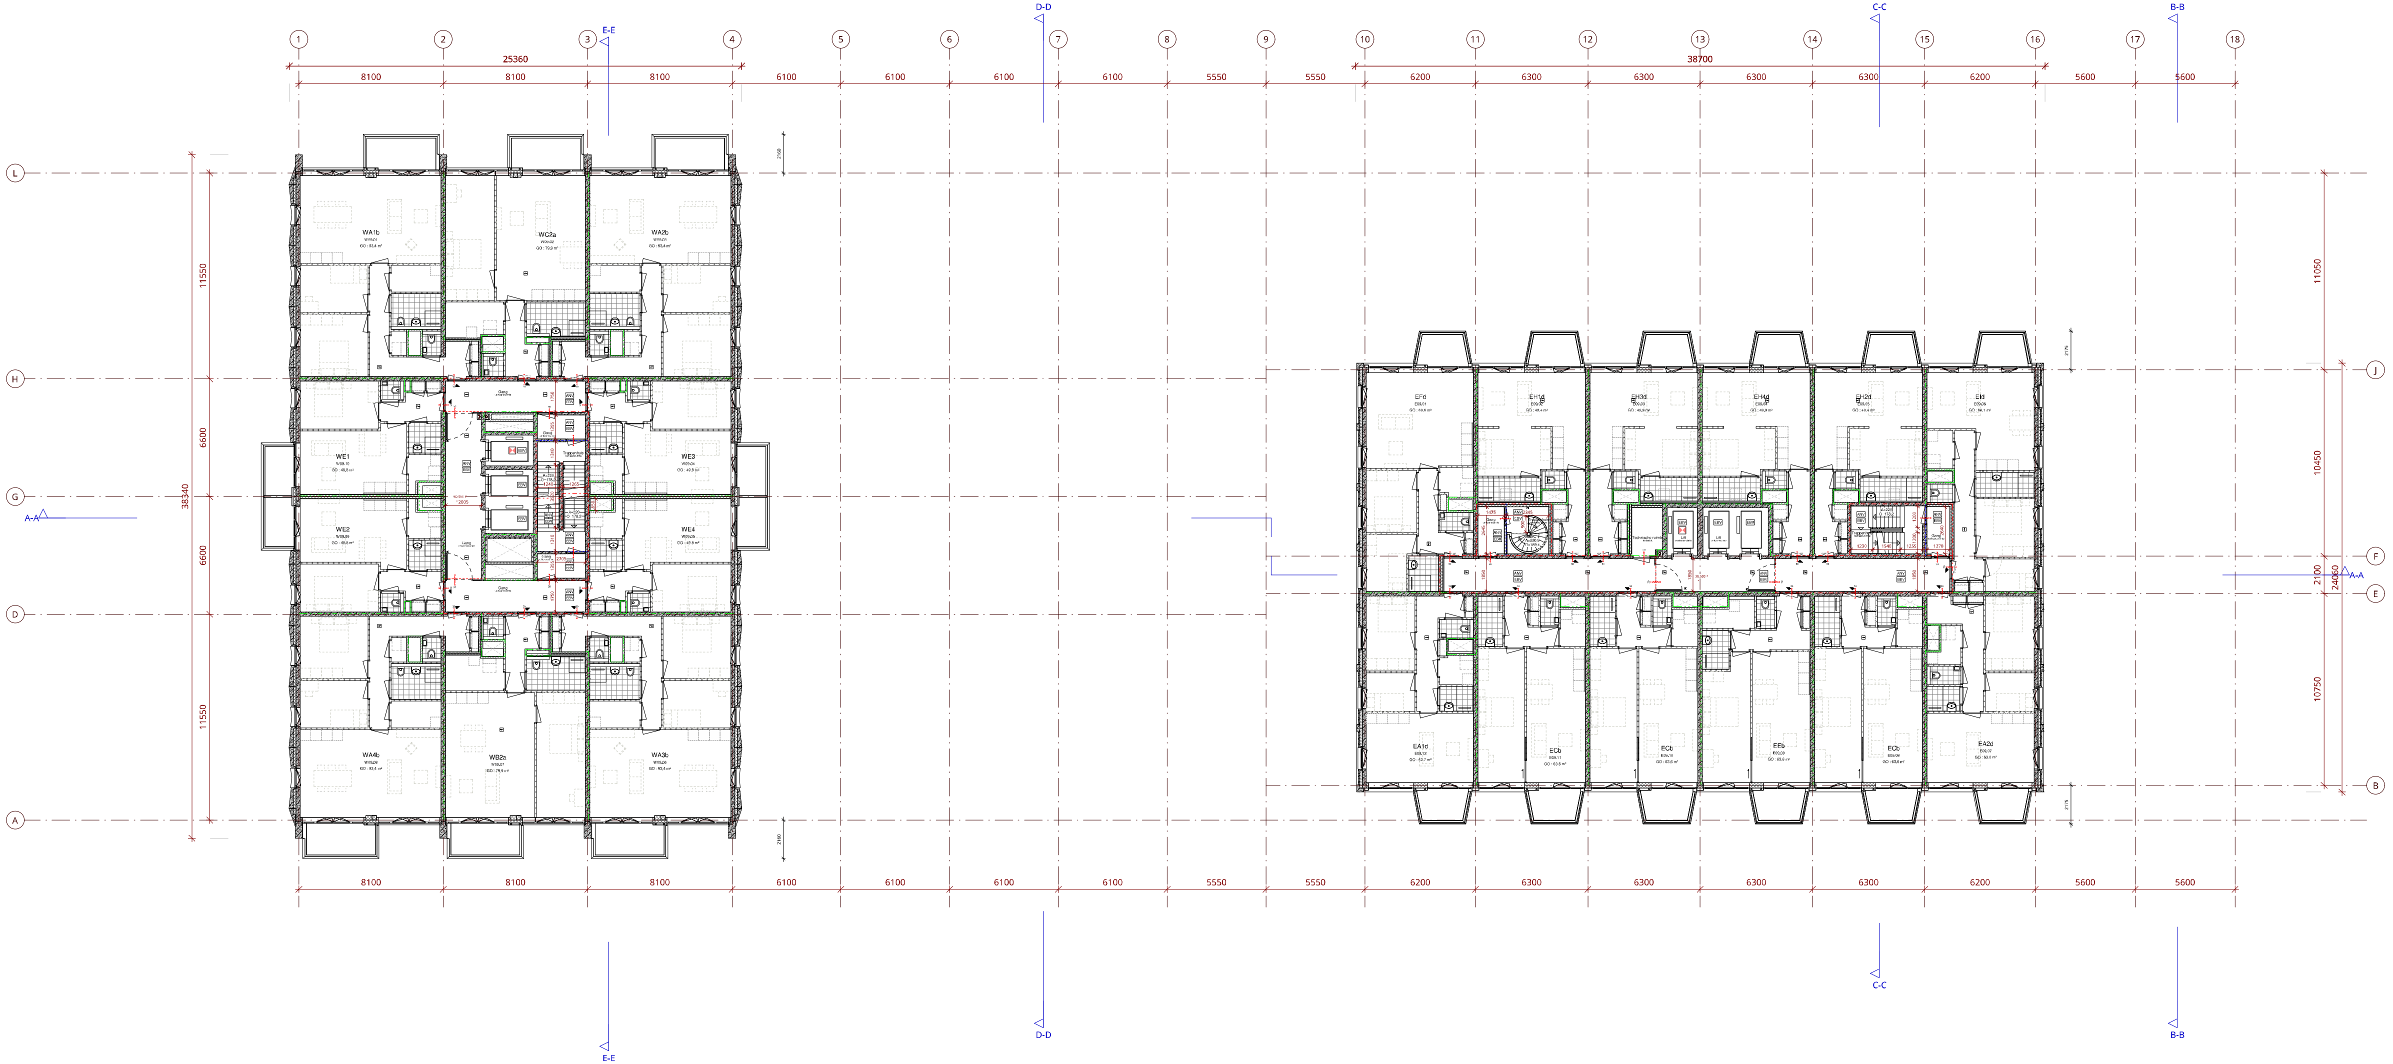

RENVOOI MATERIALEN / SYMBOLEN

RENVOOI BRANDVEILIGHEID

RENVOOI REGELGEVING

RENVOOI VERWERKING

SITUATIE

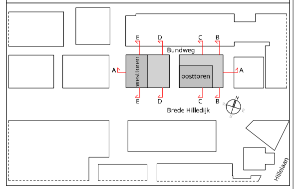

Woningnummer	Type	GO oppervlakte
09 - Verdieping 9		
E09.01	EFd	69,6 m²
E09.02	EH1d	49,4 m²
E09.03	EH3d	49,9 m²
E09.04	EH4d	49,9 m²
E09.05	EH2d	49,4 m²
E09.06	EId	66,1 m²
E09.07	EA2d	63,0 m²
E09.08	ECb	63,6 m²
E09.09	EEb	63,6 m²
E09.10	ECb	63,6 m²
E09.11	ECb	63,6 m²
E09.12	EA1d	62,7 m²
12		
W09.01	WA1b	93,4 m²
W09.02	WC2a	79,9 m²
W09.03	WA2b	93,4 m²
W09.04	WE3	49,8 m²
W09.05	WE4	49,8 m²
W09.06	WA3b	93,4 m²
W09.07	WB2a	79,9 m²
W09.08	WA4b	93,4 m²
W09.09	WE2	49,8 m²
W09.10	WE1	49,8 m²
10		
22		

DEFINITIEF

Project **DeBund**	Client **VOF De Bund**
Project phase **AOV**	Date **18-06-2024**
Sheet name **verdieping 9**	Projectnumber **1758**
Scale **1:100** — Size **A0** 841.0 x 1609.0	Sheetcode **DO-109**

KCAP Architects&Planners
Piekstraat 27
3071 EL Rotterdam (NL)
T +31 (0) 10 789 03 00
www.kcap.eu
rotterdam@kcap.eu

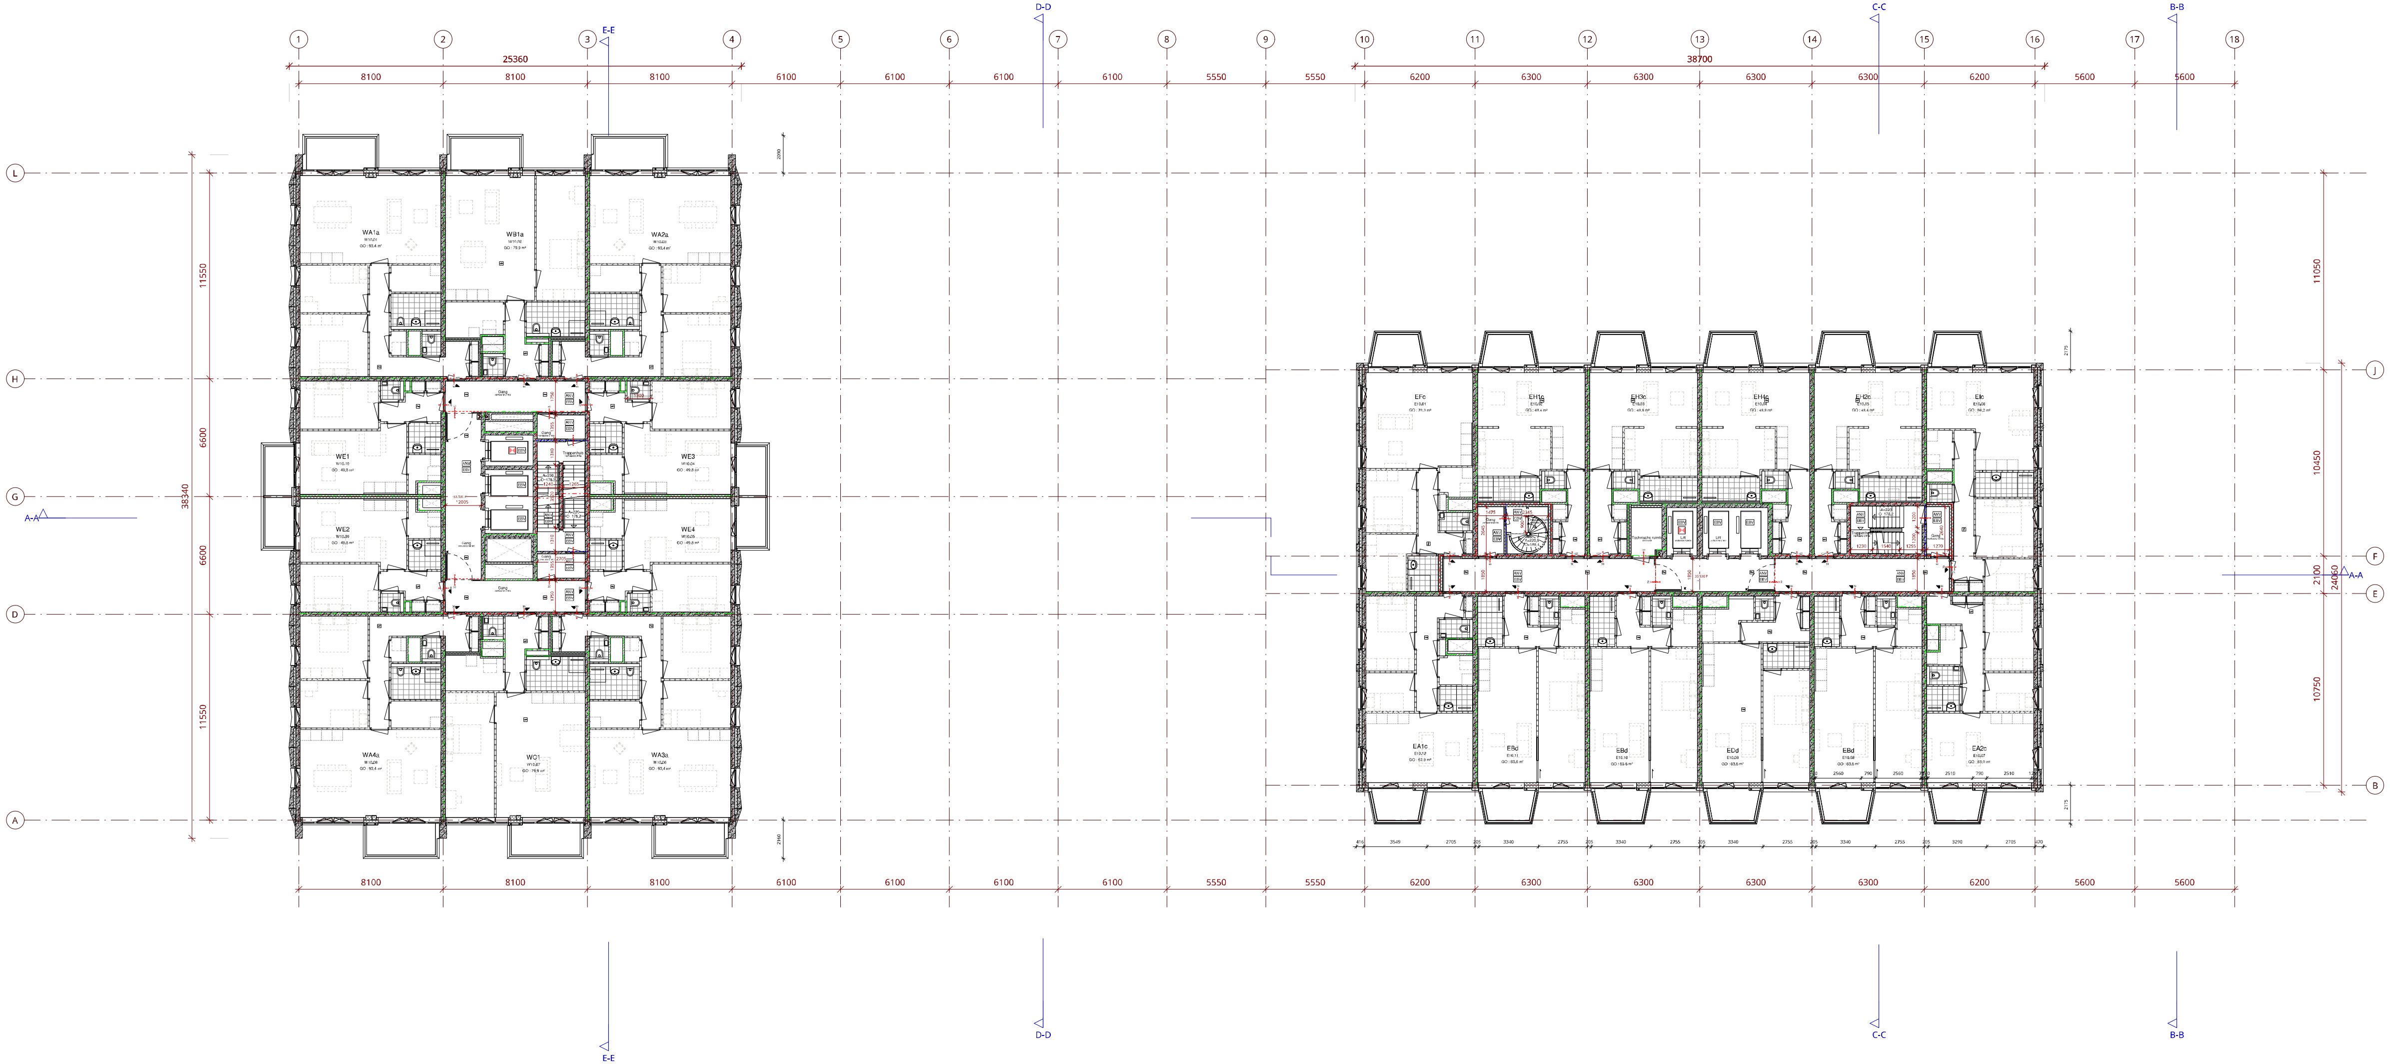

RENVOOI MATERIALEN / SYMBOLEN

RENVOOI BRANDVEILIGHEID

RENVOOI REGELGEVING

RENVOOI VERWERKING

SITUATIE

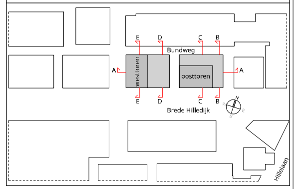

Woningnummer	Type	GO oppervlakte
10 - Verdieping 10		
E10.01	EFc	70,3 m²
E10.02	EH1c	49,4 m²
E10.03	EH3c	49,9 m²
E10.04	EH4c	49,9 m²
E10.05	EH2c	49,4 m²
E10.06	EIc	66,2 m²
E10.07	EA2c	63,0 m²
E10.08	EBd	63,6 m²
E10.09	EDd	63,6 m²
E10.10	EBd	63,6 m²
E10.11	EBd	63,6 m²
E10.12	EA1c	62,9 m²
12		
W10.01	WA1a	93,4 m²
W10.02	WB1a	79,9 m²
W10.03	WA2a	93,4 m²
W10.04	WE3	49,8 m²
W10.05	WE4	49,8 m²
W10.06	WA3a	93,4 m²
W10.07	WC1	79,9 m²
W10.08	WA4a	93,4 m²
W10.09	WE2	49,8 m²
W10.10	WE1	49,8 m²
10		
22		

DEFINITIEF

Project **DeBund**	Client **VOF De Bund**
Project phase **AOV**	Date **18-06-2024**
Sheet name **verdieping 10**	Projectnumber **1758**
Scale **1:100** — Size **A0** 841.0 x 1609.0	Sheetcode **DO-110**

KCAP Architects&Planners
Piekstraat 27
3071 EL Rotterdam (NL)
T +31 (0) 10 789 03 00
www.kcap.eu
rotterdam@kcap.eu

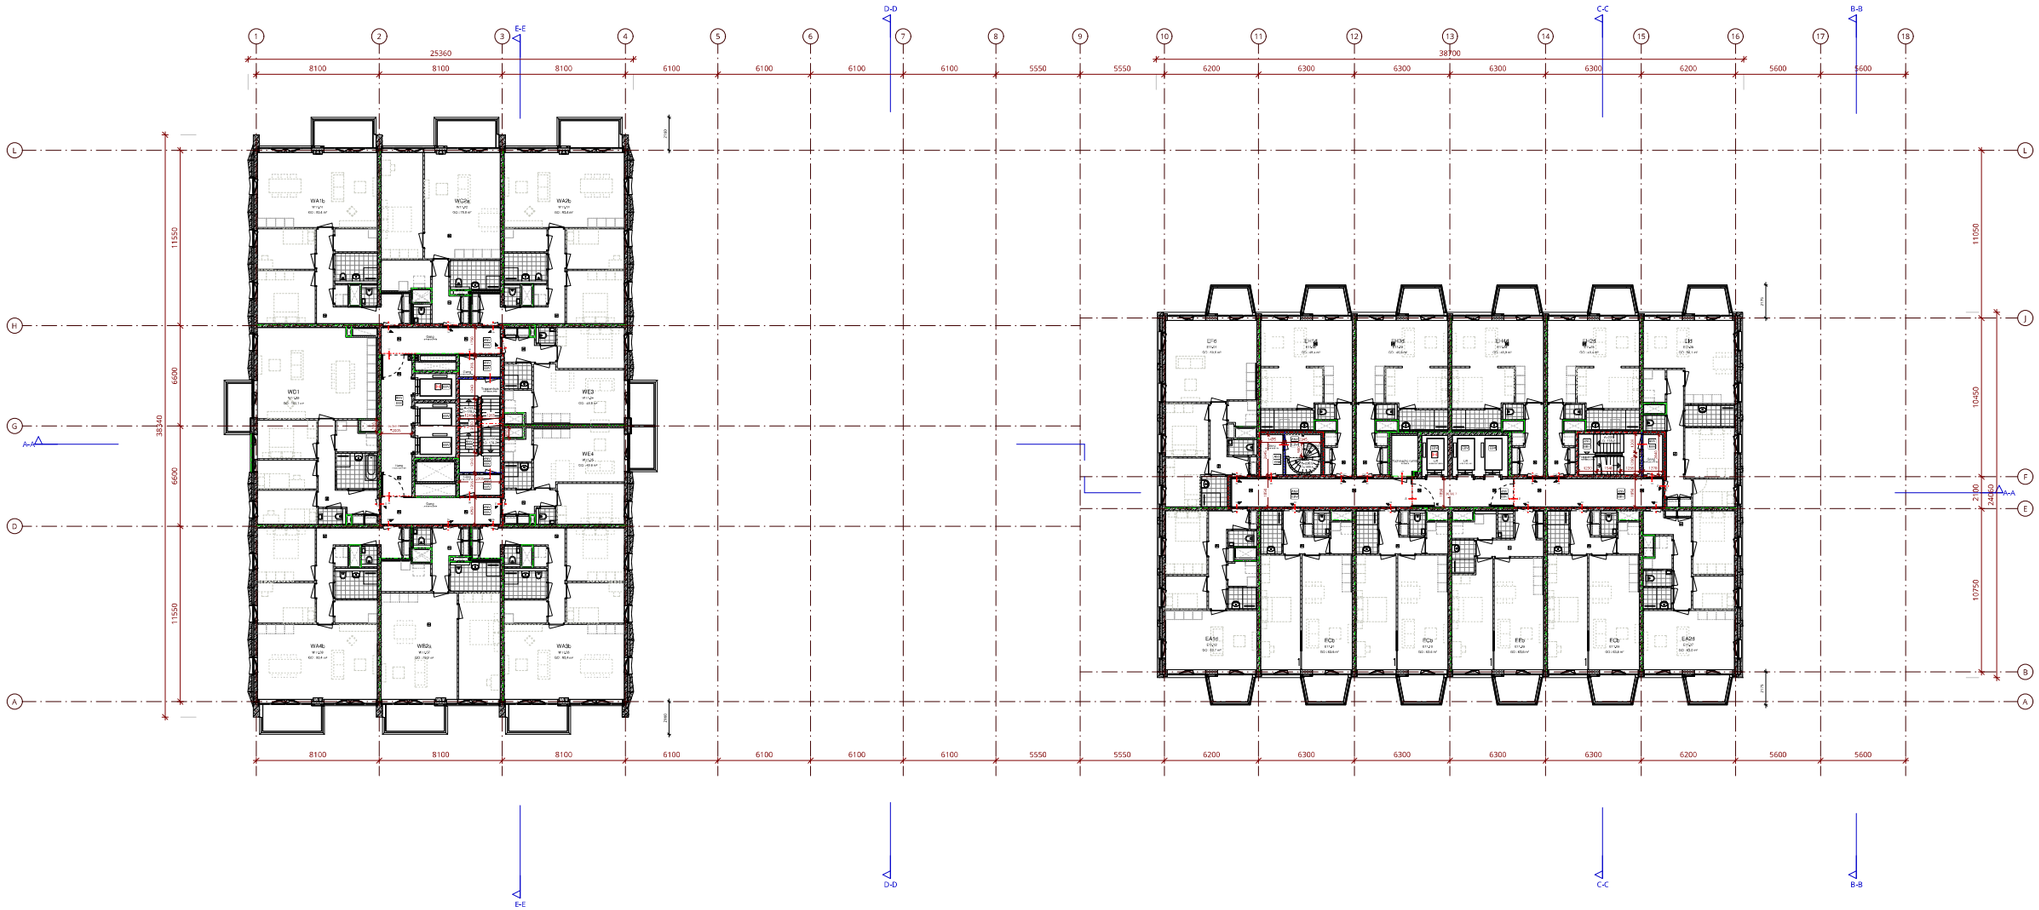

RENVOOI MATERIALEN / SYMBOLEN


RENVOOI BRANDVEILIGHEID

- algemene evacuatieschakeling

RENVOOI REGELGEVING






SITUATIE

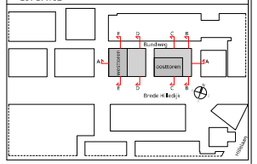

Woningnummer	Type	GO oppervlakte
11 - Verdieping 11		
E11.02	EA1d	62,7 m²
E11.07	EA2d	63,0 m²
E11.02	EH1d	49,4 m²
E11.05	EH2d	49,4 m²
E11.03	EH3d	49,9 m²
E11.04	EH4d	49,9 m²
E11.06	EG6	46,1 m²
12		
W11.03	WA1b	93,4 m²
W11.02	WA2b	93,4 m²
W11.06	WA3b	93,4 m²
W11.08	WA4b	93,4 m²
W11.07	WB2a	79,9 m²
W11.02	WG2a	79,9 m²
W11.01	WD1	101,1 m²
W11.04	WE3	49,8 m²
W11.05	WE4	49,8 m²
21		

DEFINITIEF

Project **DeBund**	Client **VOF De Bund**
Project phase **AOV**	Date **18-06-2024**
Sheet name **verdieping 11**	Projectnumber **1758**
Scale **1:100** / Size **A0** 841.0 x 1609.0	Sheetcode **DO-111**

KCAP Architects&Planners
T +31 (0) 10 789 03 00
www.kcap.eu
rotterdam@kcap.eu

KCAP

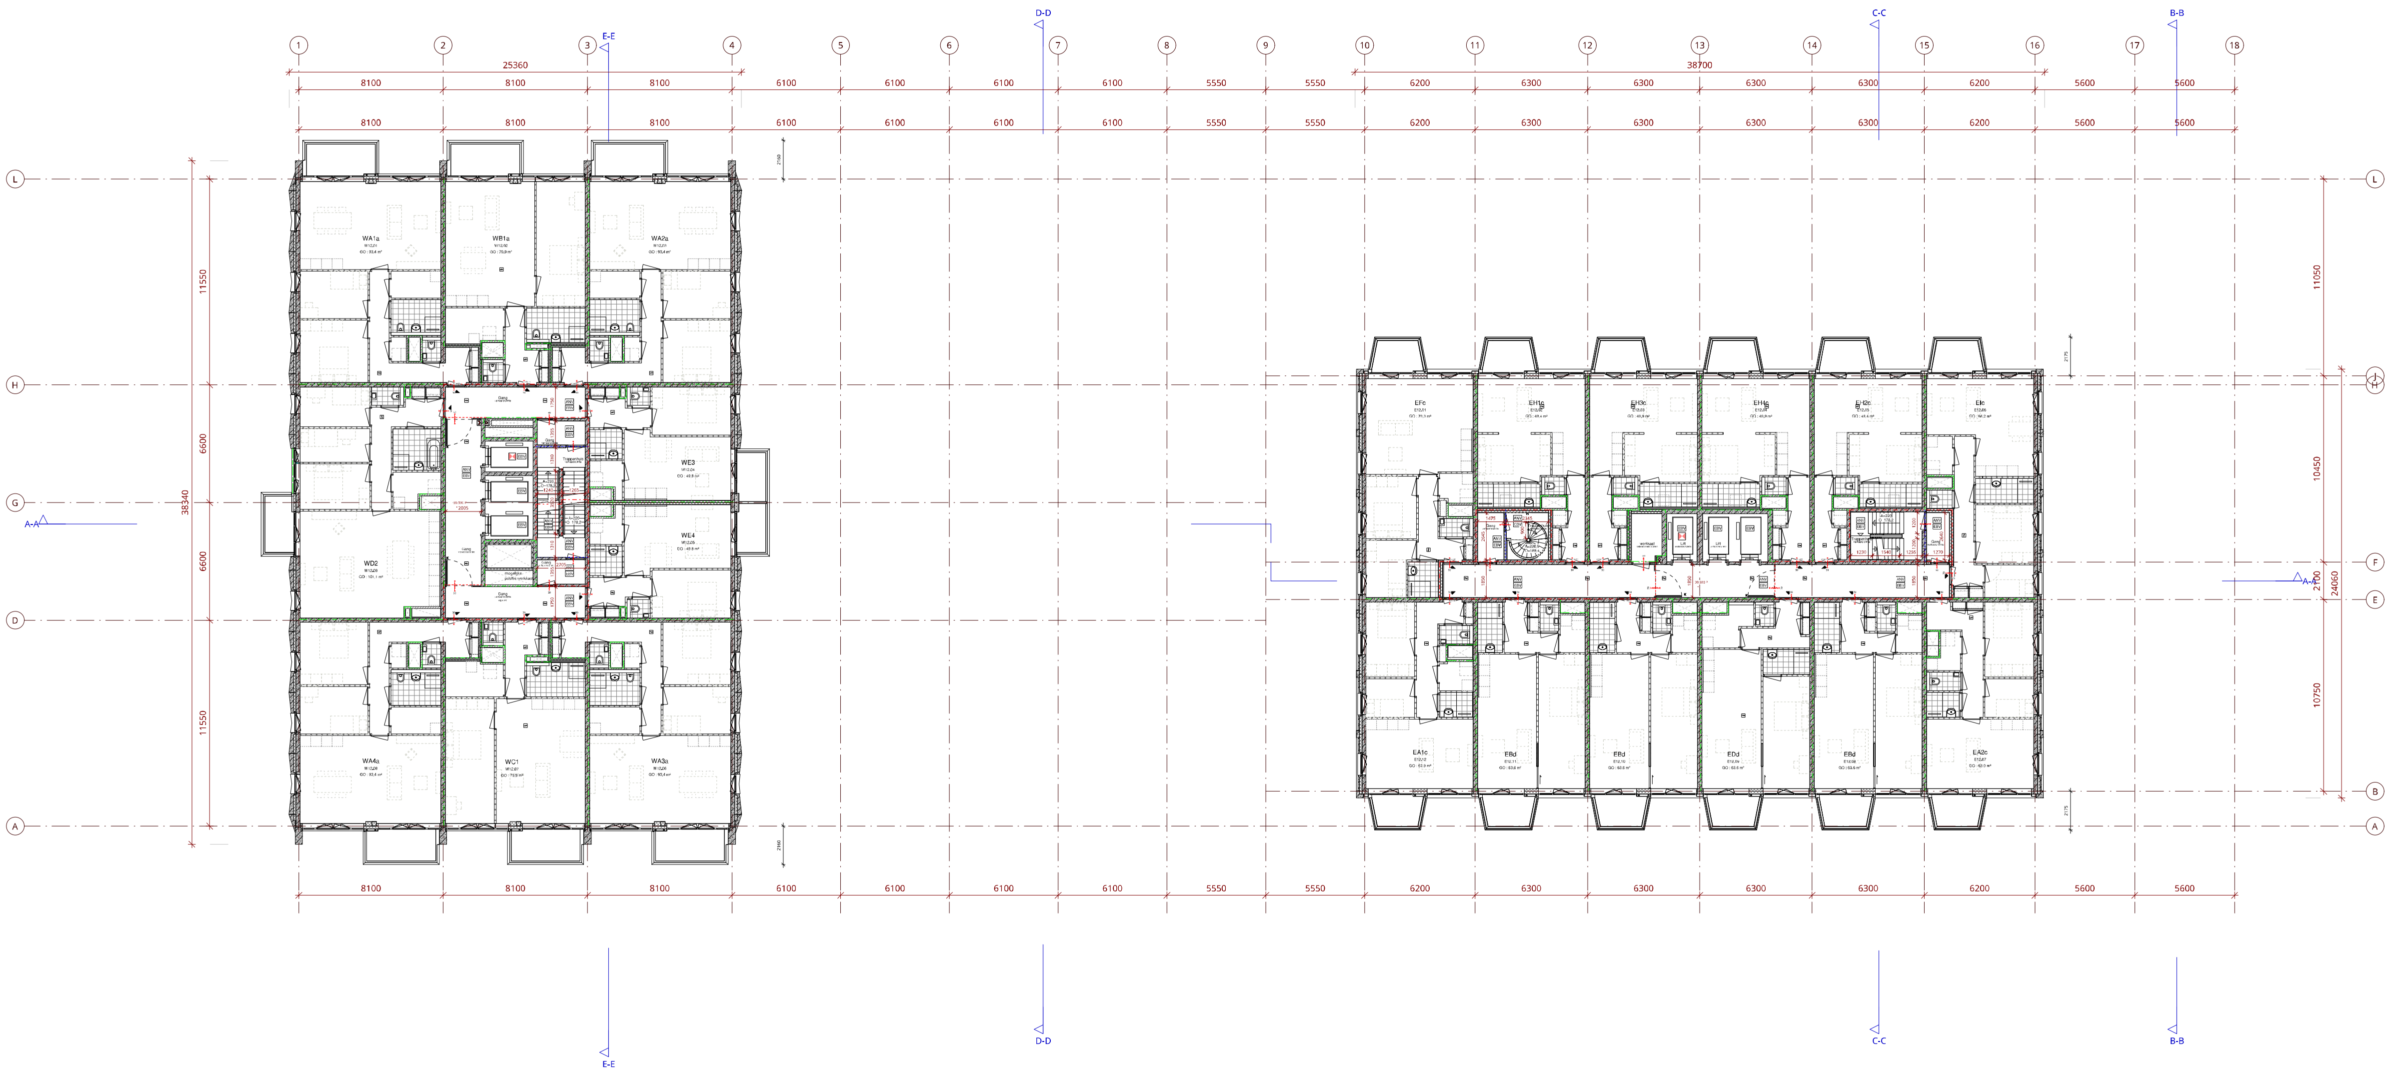

RENVOOI MATERIALEN / SYMBOLEN

RENVOOI BRANDVEILIGHEID

RENVOOI REGELGEVING

RENVOOI VERWERKING

SITUATIE

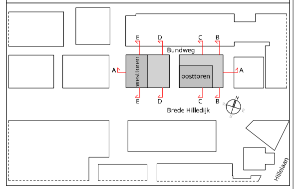

Woningnummer	Type	GO oppervlakte
12 - Verdieping 12		
E12.12	EA1c	62,9 m²
E12.07	EA2c	63,0 m²
E12.11	EBd	63,6 m²
E12.10	EBd	63,6 m²
E12.08	EBd	63,6 m²
E12.09	EDd	63,6 m²
E12.01	EFc	70,3 m²
E12.02	EH1c	49,4 m²
E12.05	EH2c	49,4 m²
E12.03	EH3c	49,9 m²
E12.04	EH4c	49,9 m²
E12.06	EIc	66,2 m²
12		
W12.01	WA1a	93,4 m²
W12.03	WA2a	93,4 m²
W12.06	WA3a	93,4 m²
W12.08	WA4a	93,4 m²
W12.02	WB1a	79,9 m²
W12.07	WC1	79,9 m²
W12.09	WD2	101,1 m²
W12.04	WE3	49,8 m²
W12.05	WE4	49,8 m²
9		
21		

DEFINITIEF

Project **DeBund**	Client **VOF De Bund**
Project phase **AOV**	Date **18-06-2024**
Sheet name **verdieping 12**	Projectnumber **1758**
Scale **1:100** · Size **A0** 841.0 x 1609.0	Sheetcode **DO-112**

KCAP Architects&Planners
Piekstraat 27
3071 EL Rotterdam (NL)
T +31 (0) 10 789 03 00
www.kcap.eu
rotterdam@kcap.eu

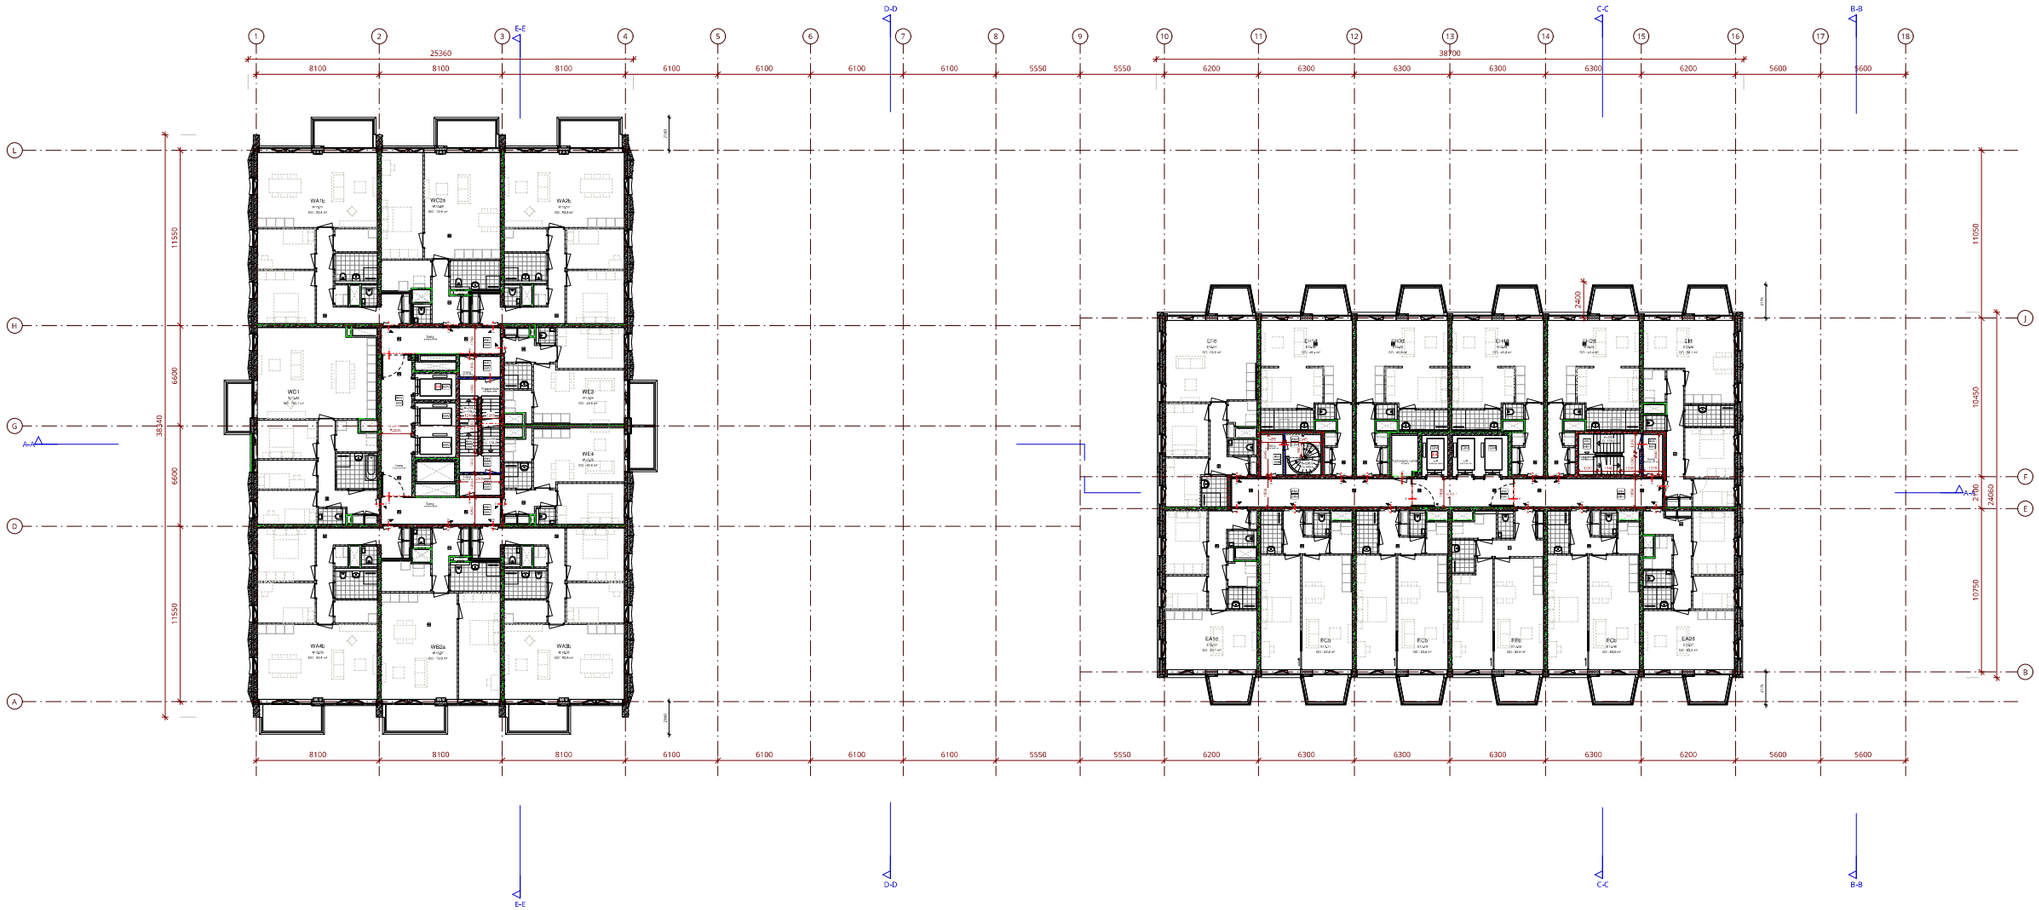

RENVOOI MATERIALEN / SYMBOLEN



- Algemene evacuatieroute

RENVOOI REGELGEVING

















SITUATIE

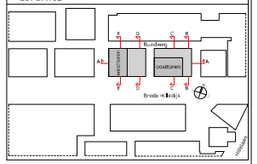

Woningnummer	Type	GO oppervlakte
13 - Verdieping 13		
12		
W13.01	WA1b	93,4 m²
W13.02	WA2b	93,4 m²
W13.06	WA3b	93,4 m²
W13.08	WA4b	93,4 m²
W13.07	WB2a	79,9 m²
W13.02	WC2a	79,9 m²
W13.01	WD1	101,7 m²
W13.04	WE3	49,9 m²
W13.05	WE4	49,9 m²
21		

DEFINITIEF

Project **DeBund**	Client **VOF De Bund**
Project phase **AOV**	Date **18-06-2024**
Sheet name **verdieping 13**	Projectnumber **1758**
Scale **1:100**	Size **A0** 841.0 x 1189.0
Sheetcode **DO-113**	

KCAP Architects&Planners
T +31 (0) 10 789 03 00
www.kcap.eu
rotterdam@kcap.eu

KCAP

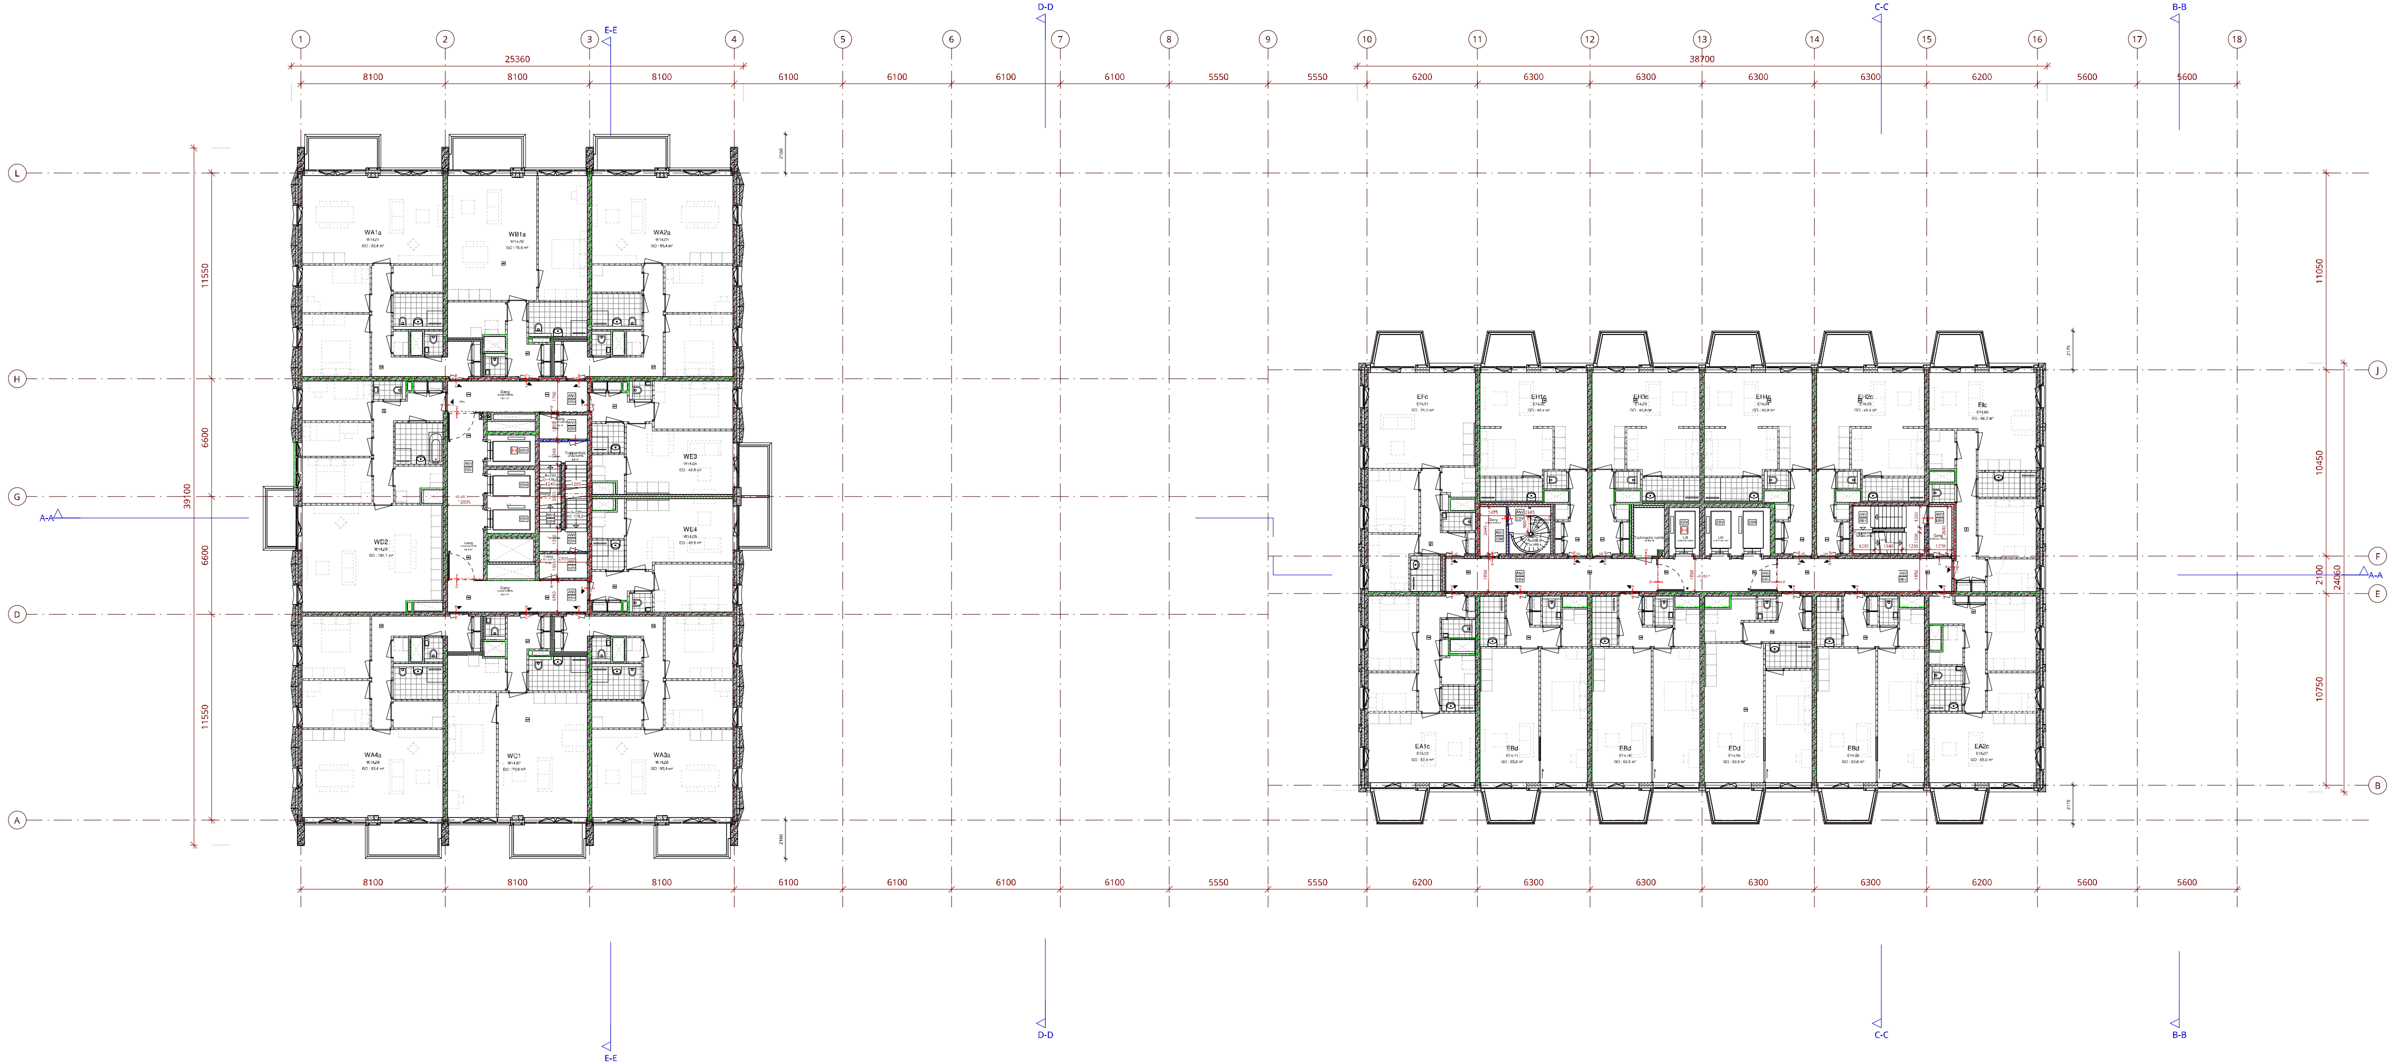

RENVOOI MATERIALEN / SYMBOLEN

prefab beton
i.h.w.g. beton volgens opgave constructeur
HSB-element
isolatie minerale wol/hoogwaardig
anhydriet dekvloer, zwevend
voor overige vloer-, plafond- en wandafwerkingen zie kleur- en materiaalstaat
kozijnprofilering en kozijnvulling volgens leverancier

binnenwanden:
cellenbeton
woningscheidende wanden / gangwanden:
scheidingswand geïsoleerd
gevel:
betonnen element (glad)
betonnen element (textuur)

wm — opstelplaats wasmachine
dm — dagmaat kozijn, deuren hebben minimaal de vereiste dagmaat. voordeuren dm 930

RENVOOI BRANDVEILIGHEID

schachtwanden 1 zijdig 60min brandwerend
voordeuren woningen, voorzien van vrijloopdranger
zelfsluitende deur
zelfsluitende deur, rookwerend
zelfsluitende deur, 30 minuten WBDBO
zelfsluitende deur, 60 minuten WBDBO
brandweeringang
neven brandweeringang
hoofdentree

rookscheiding
brandscheiding 30 minuten WBDBO en rookscheiding
brandscheiding 60 minuten WBDBO en rookscheiding
aansluitpunt droge blusleiding
deur op kleefmagneet
brandweerlift
ruimte voorzien van rookmelder(s)
extra beschermde vluchtroute
algemene noodverlichting

RENVOOI REGELGEVING

Zie voor installatie technische aspecten en uitgangspunten de documenten adviseur installaties.
Zie voor bouwfysische en brand technische aspecten en uitgangspunten documenten, adviseur bouwfysica. Zoals,

daglichtberekening, ventilatieberekening, geluidisolatie, — brandveiligheid, thermische isolatie / RC waarde, Nagalm indien van toepassing

Dak- vloer- en trapafscheidingen voldoen aan afdeling 2.1 Bouwbesluit:
"Algemene sterkte van de bouwconstructie"(artikelen 2.1 t/m 2.4).
Indien de vloer- en trapafscheidingen zijn vervaardigd van glas, wordt het "niet bezwijken"
als bedoeld in artikel 2.2 en 2.3 bepaald volgens NEN 2608
Vloerafscheidingen aanbrengen c.f. artikel en 2.18 t/m 2.20 Bouwbesluit 2012

Deuren, ramen, kozijnen en vergelijkbare constructieonderdelen in een uitwendige scheidingsconstructie die, overeenkomsug NEN 5087, bereikbaar zijn, zullen inbraakwerend uitgevoerd worden.
Er wordt voldaan aan weerstandsklasse 2 uit NEN 5096

Dakafwerking / ballast c.f. NEN-6707 + W97

Dakveiligheid c.f. EN-795

Beglazing <0,85m + vloer uitvoeren c.f. NEN-EN 1990, NEN-EN 1991, NEN 2608

Een uitwendige scheidingsconstructie heeft geen openingen die breder zijn dan 10mm. Ook is er een scherm van minimaal 60 cm aanwezig onder de grond t.b.v. wering van ratten.

RENVOOI VERWERKING

binnenwanden:
- geen leidingwerk in woningscheidende wanden, m.u.v. electra onder voorwaarden attest
- geen leidingwerk in schachtwanden
- kopse kanten van metalstudwanden afwerken met beplating

tegelafwerking:
badkamer : min. h = 2,1 m1 (wateropname gemiddeld niet groter is dan 0.01 kg/(m².s1/2) volgens NEN 2778)
toilet : min. h = 1,2 m1 (wateropname gemiddeld niet groter is dan 0.01 kg/(m².s1/2) volgens NEN 2778)
Op geen enkele plaats in badkamer/toilet is de wateropname groter dan 0,2 kg/(m².s1/2) volgens NEN 2778

SITUATIE

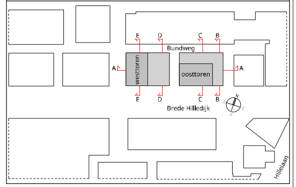

Woningnummer	Type	GO oppervlakte
14 - Verdieping 14		
E14.12	EA1c	62,9 m²
E14.07	EA2c	63,0 m²
E14.11	EBd	63,6 m²
E14.10	EBd	63,6 m²
E14.08	EBd	63,6 m²
E14.09	EDd	63,6 m²
E14.01	EFc	70,3 m²
E14.02	EH1c	49,4 m²
E14.05	EH2c	49,4 m²
E14.03	EH3c	49,9 m²
E14.04	EH4c	49,9 m²
E14.06	EIc	66,2 m²
12		
W14.01	WA1a	93,4 m²
W14.03	WA2a	93,4 m²
W14.06	WA3a	93,4 m²
W14.08	WA4a	93,4 m²
W14.02	WB1a	79,9 m²
W14.07	WC1	79,9 m²
W14.09	WD2	101,1 m²
W14.04	WE3	49,8 m²
W14.05	WE4	49,8 m²
9		
21		

DEFINITIEF

Project **DeBund**	Client **VOF De Bund**
Project phase **AOV**	Date **18-06-2024**
Sheet name **verdieping 14**	Projectnumber **1758**
Scale **1:100** — Size **A0** 841.0 x 1609.0	Sheetcode **DO-114**

KCAP Architects&Planners
Piekstraat 27
3071 EL Rotterdam (NL)
T +31 (0) 10 789 03 00
www.kcap.eu
rotterdam@kcap.eu

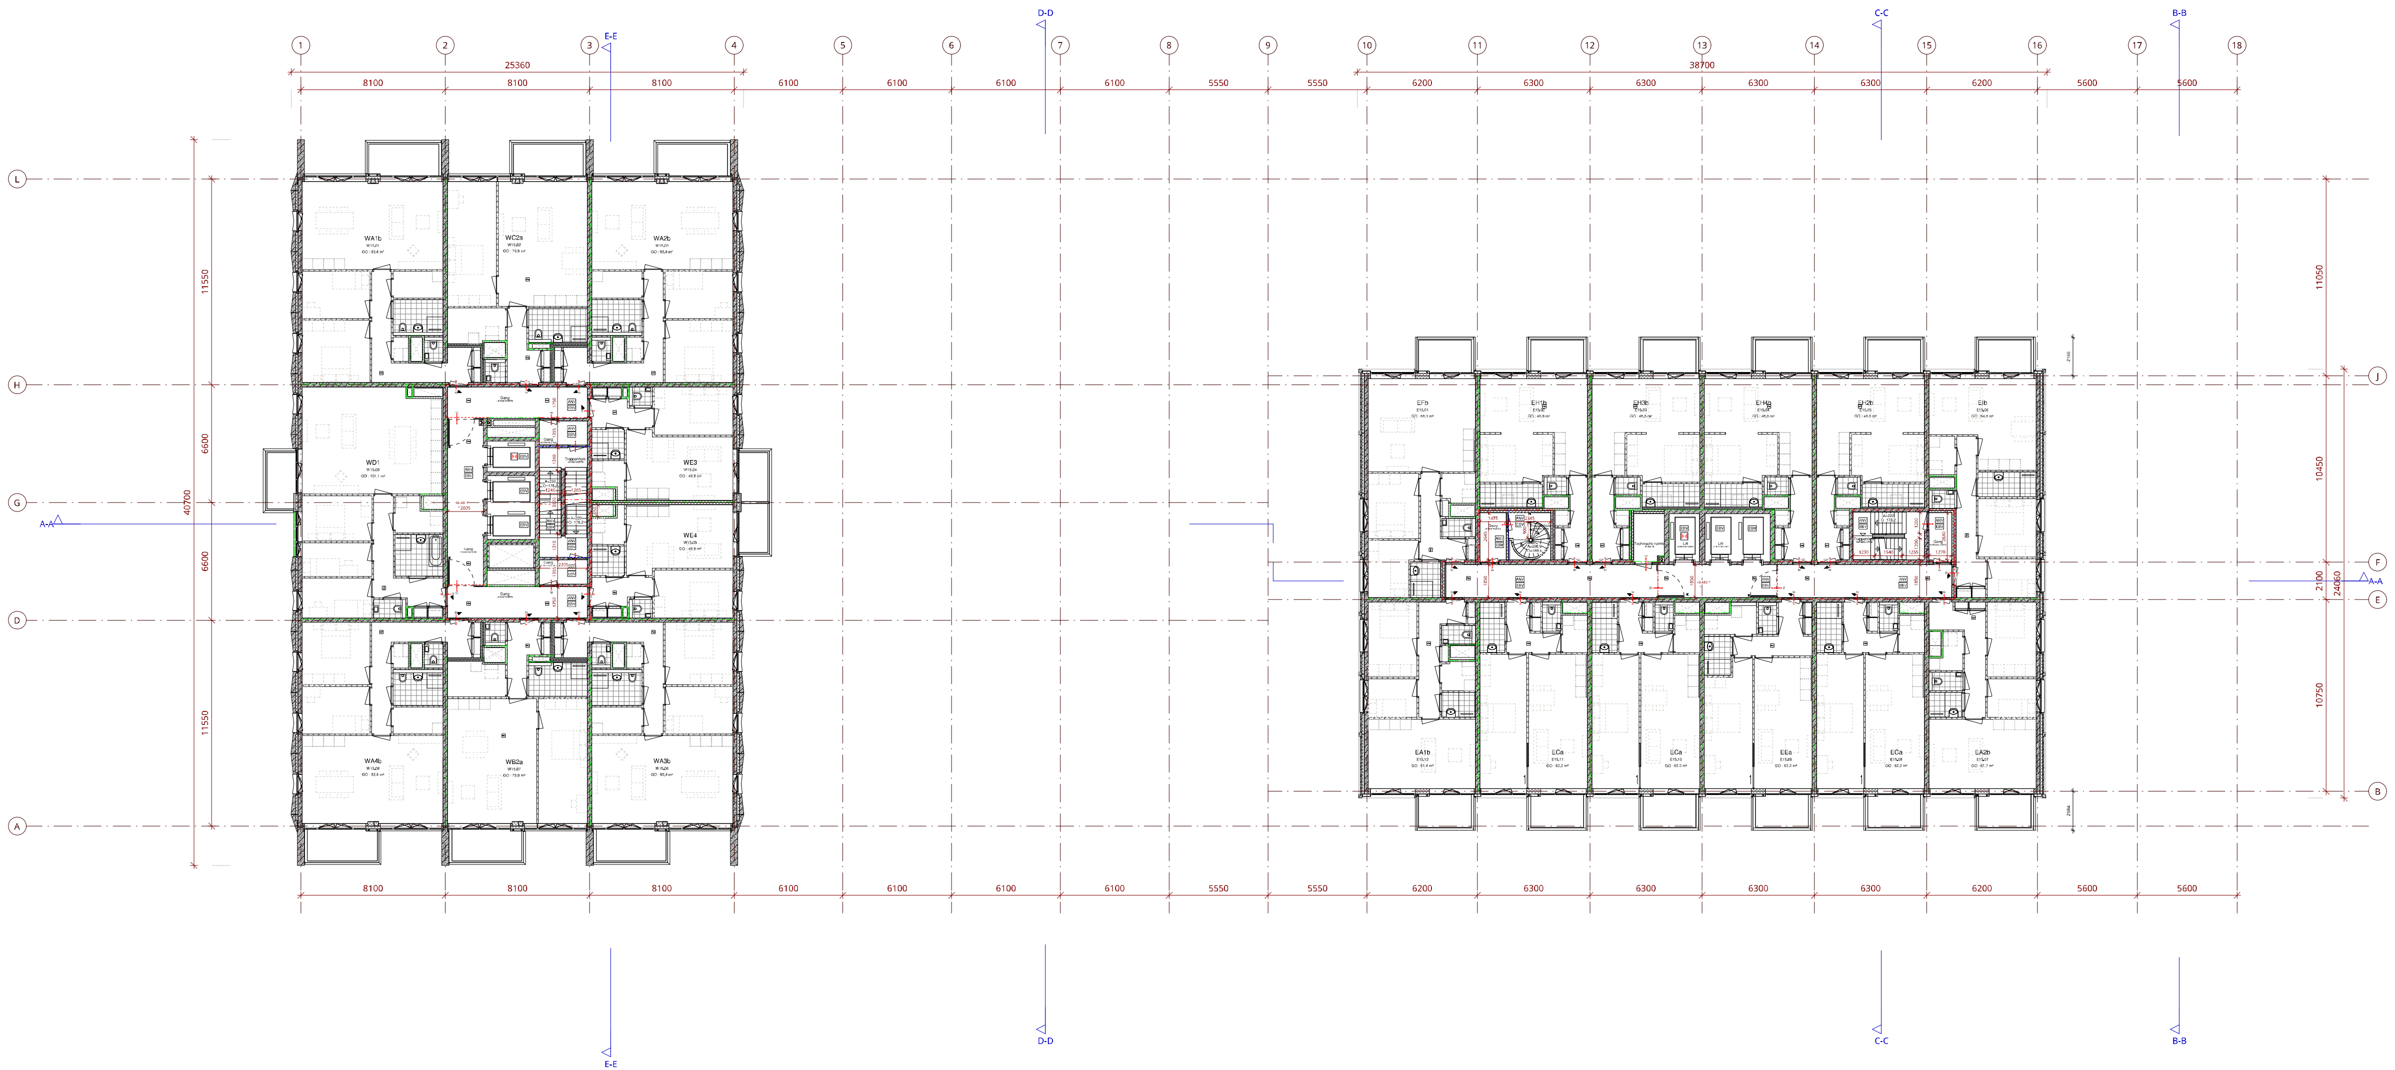

RENVOOI MATERIALEN / SYMBOLEN

RENVOOI BRANDVEILIGHEID

RENVOOI REGELGEVING

RENVOOI VERWERKING

SITUATIE

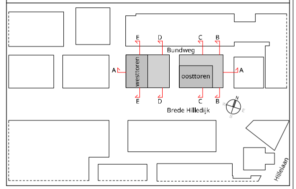

Woningnummer	Type	GO oppervlakte
15 - Verdieping 15		
E15.12	EA1b	61,4 m²
E15.07	EA2b	61,7 m²
E15.11	ECa	62,2 m²
E15.10	ECa	62,2 m²
E15.08	ECa	62,2 m²
E15.09	EEa	62,2 m²
E15.01	EFb	68,3 m²
E15.02	EH1b	48,0 m²
E15.05	EH2b	48,0 m²
E15.03	EH3b	48,8 m²
E15.04	EH4b	48,8 m²
E15.06	EIb	64,8 m²
12		
W15.01	WA1b	93,4 m²
W15.03	WA2b	93,4 m²
W15.06	WA3b	93,4 m²
W15.08	WA4b	93,4 m²
W15.07	WB2a	79,9 m²
W15.02	WC2a	79,9 m²
W15.09	WD1	101,1 m²
W15.04	WE3	49,8 m²
W15.05	WE4	49,8 m²
9		
21		

DEFINITIEF

Project **DeBund**	Client **VOF De Bund**
Project phase **AOV**	Date **18-06-2024**
Sheet name **verdieping 15**	Projectnumber **1758**
Scale **1:100** — Size **A0** 841.0 x 1609.0	Sheetcode **DO-115**

KCAP Architects&Planners
Piekstraat 27
3071 EL Rotterdam (NL)
T +31 (0) 10 789 03 00
www.kcap.eu
rotterdam@kcap.eu

RENVOOI MATERIALEN / SYMBOLEN

RENVOOI BRANDVEILIGHEID

RENVOOI REGELGEVING

RENVOOI VERWERKING

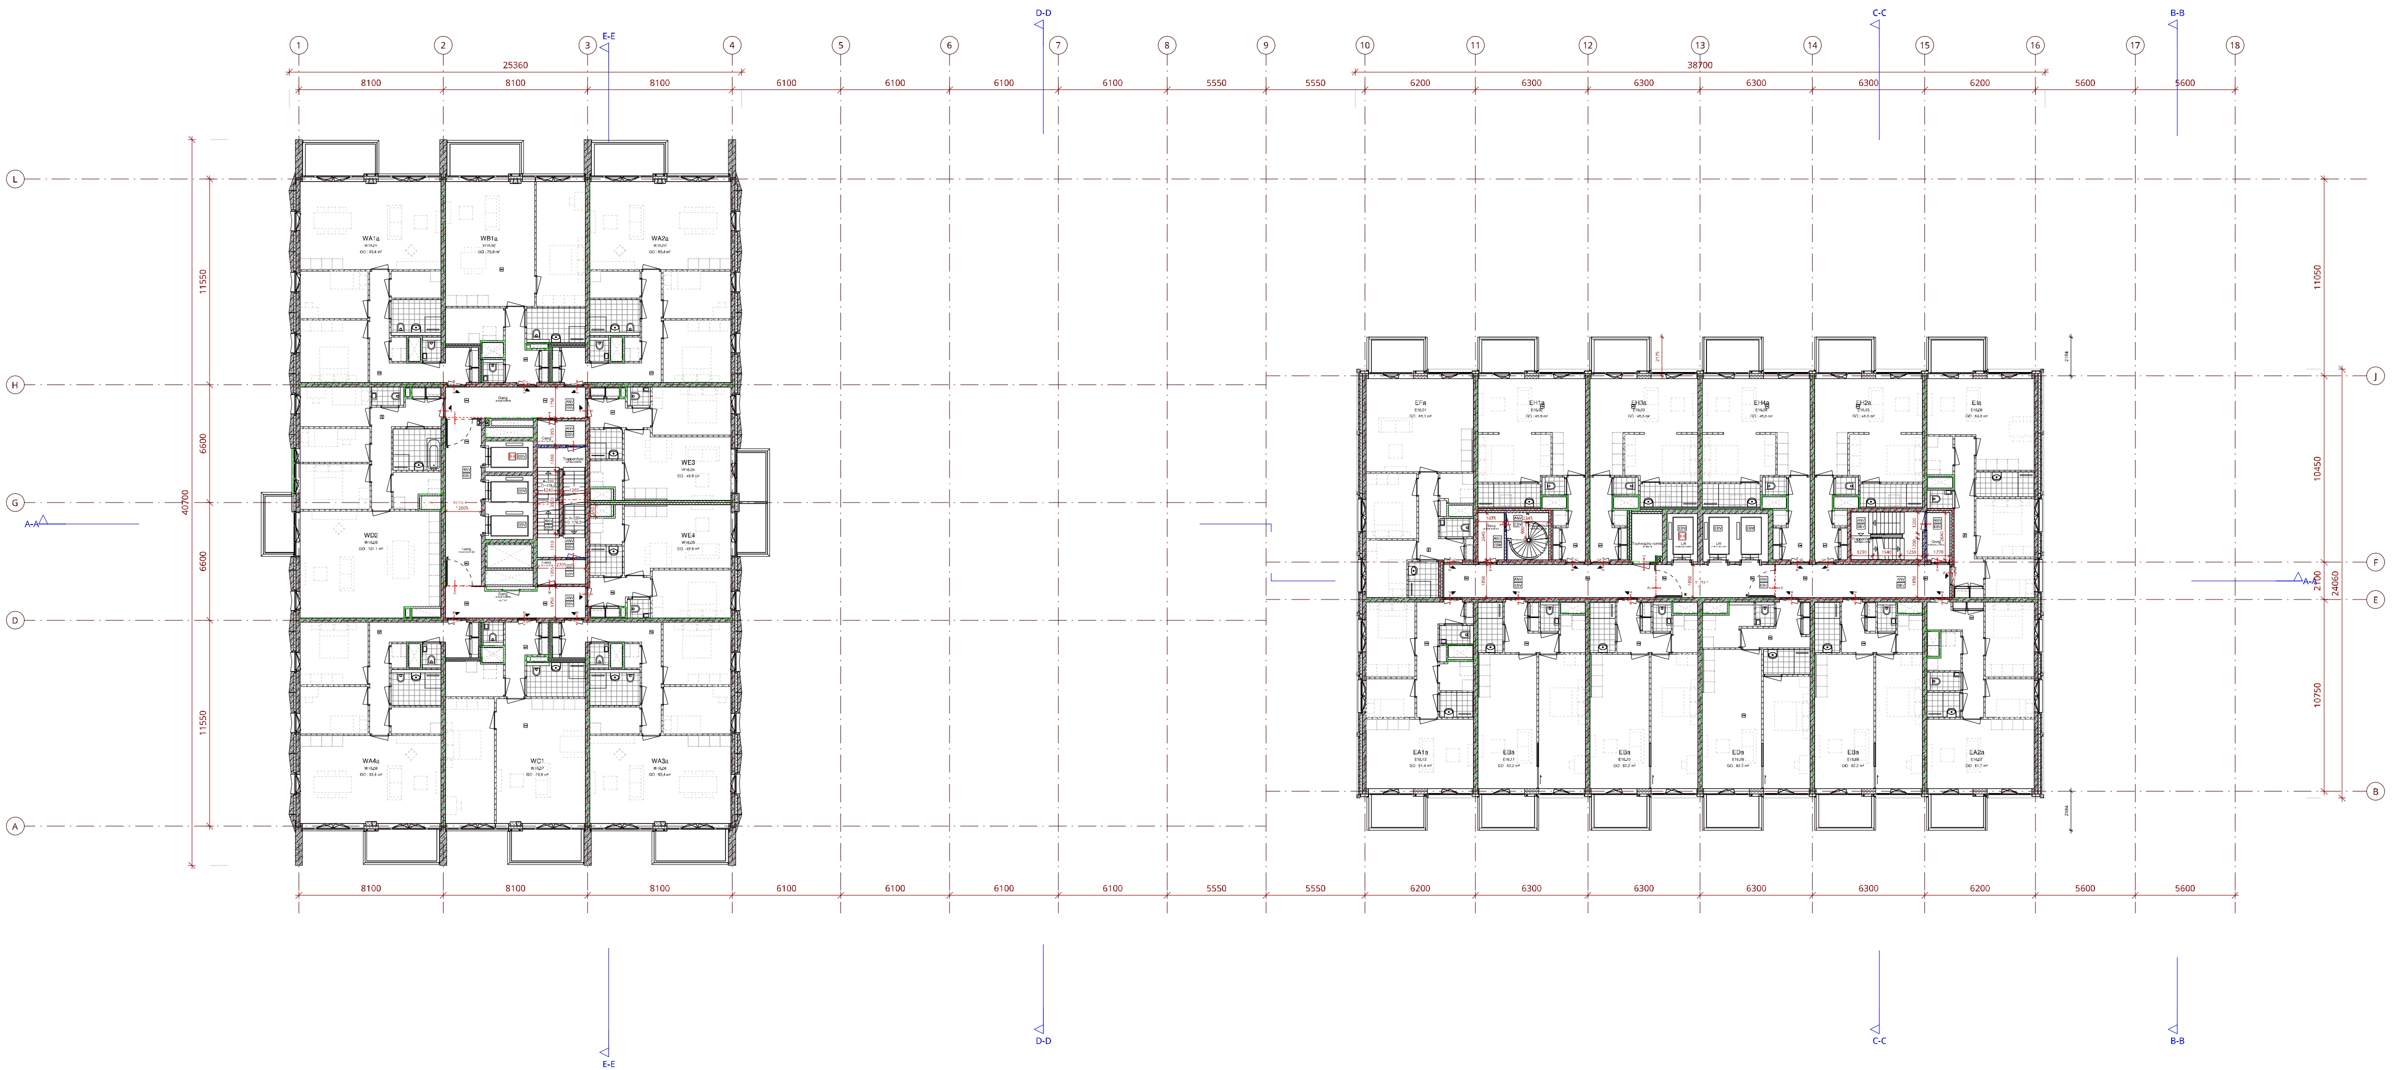

SITUATIE

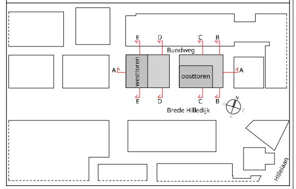

Woningnummer	Type	GO oppervlakte
16 - Verdieping 16		
E16.12	EA1a	61,4 m²
E16.07	EA2a	61,7 m²
E16.11	EBa	62,2 m²
E16.10	EBa	62,2 m²
E16.08	EBa	62,2 m²
E16.09	EDa	62,2 m²
E16.01	EFa	68,3 m²
E16.02	EH1a	48,0 m²
E16.05	EH2a	48,0 m²
E16.03	EH3a	48,8 m²
E16.04	EH4a	48,8 m²
E16.06	EIa	64,8 m²
12		
W16.01	WA1a	93,4 m²
W16.03	WA2a	93,4 m²
W16.06	WA3a	93,4 m²
W16.08	WA4a	93,4 m²
W16.02	WB1a	79,9 m²
W16.07	WC1	79,9 m²
W16.09	WD2	101,1 m²
W16.04	WE3	49,8 m²
W16.05	WE4	49,8 m²
9		
21		

DEFINITIEF

Project **DeBund**	Client **VOF De Bund**
Project phase **AOV**	Date **18-06-2024**
Sheet name **verdieping 16**	Projectnumber **1758**
Scale **1:100** — Size **A0** 841.0 x 1609.0	Sheetcode **DO-116**

KCAP Architects&Planners
Piekstraat 27
3071 EL Rotterdam (NL)
T +31 (0) 10 789 03 00
www.kcap.eu
rotterdam@kcap.eu

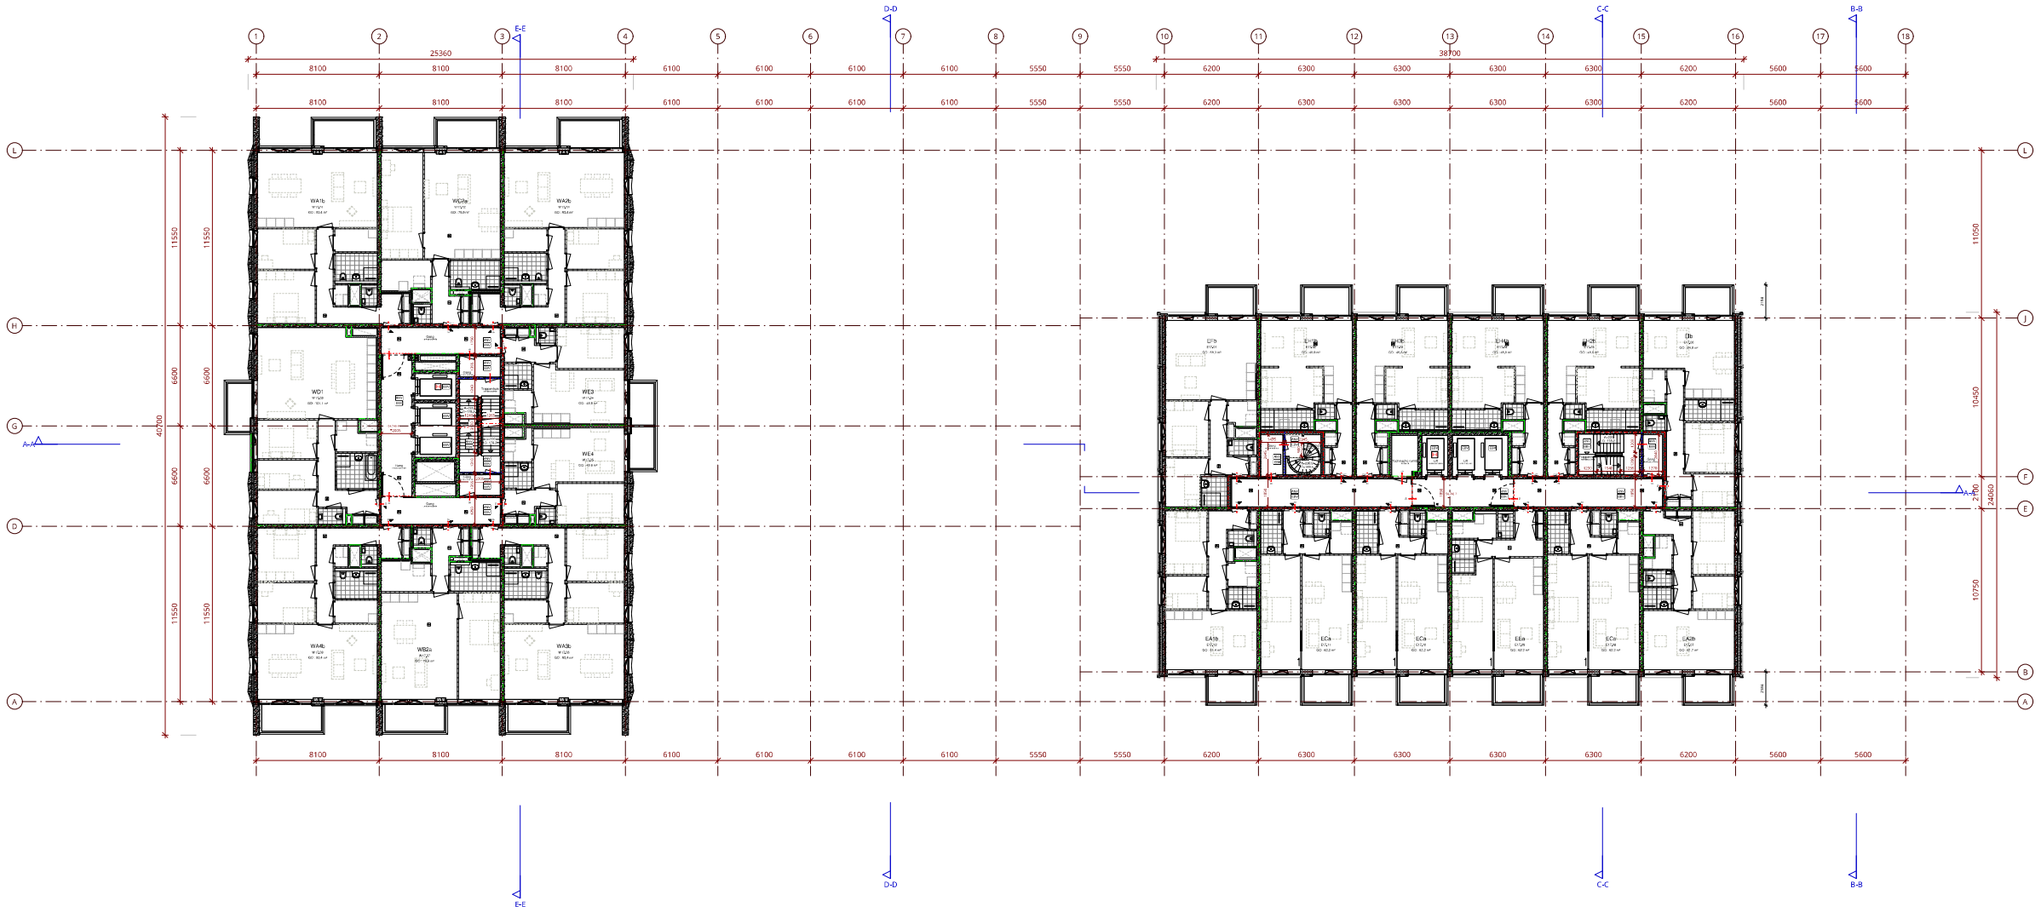

RENVOOI MATERIALEN / SYMBOLEN

- prefab beton
- ± 1 m.p. beton of glas als vaste zonwering
- metal fence
- hollow core of solid hoogwaardig prefab
- arbeidsintensieve detailing / metwerk
- voor overige dilatie- en aansluitverbindingen zie bouw- en materialenplan
- nadere specificering en kozijnen & ruimte-indeling bouwkunde
- Materialenaanduiding:
  - cellulaire betonblokken
  - kunststeen gepoeder
  - kunststeen gepoeder
  - prefab
  - betonnen dekvloer
  - betonnen dekvloer (bestaand)
- aan: gaatjes/kieren voorzien van insectenwerende borstel
- BH: daarvan mogelijk: bitumen / rockpanelen / metalen dakpannen / metalen en kitten

RENVOOI BRANDVEILIGHEID

- schuifwanden / vrijgelaten brandwerend verdeelpaneel voorzien van gaten en openingen
- vlak/glasvoorde deur
- vlak/glasvoorde deur, rookwerend
- vlak/glasvoorde deur, 30 minuten WBDD
- vlak/glasvoorde deur, 60 minuten WBDD
- brandwerend gedeelte
- rookwerende/gasdichte afsluiting
- rookschotten
- rookschotten
- brandscheiding 30 minuten WBDD en rookschotten
- brandscheiding 60 minuten WBDD en rookschotten
- verplichte ontsnappingsopening
- deur opslaghoogte
- brandweerlift
- nutter mechanisch rookverdrijven
- extra brandweerlift aftrekken
- Agrotech-waterbuffering

RENVOOI REGELGEVING
















SITUATIE

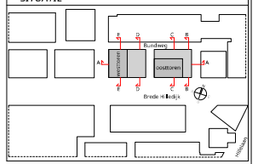

17 - Verdieping 17		
12		
W17.01	WA1b	93,4 m²
W17.03	WA2b	93,4 m²
W17.06	WA3b	93,4 m²
W17.08	WA4b	93,4 m²
W17.07	WB2a	79,9 m²
W17.02	WC2a	79,9 m²
W17.01	WD1	101,1 m²
W17.04	WE3	49,8 m²
W17.05	WE4	49,8 m²
21		

DEFINITIEF

Project **DeBund**	Client **VOF De Bund**
Project phase **AOV**	Date **18-06-2024**
Sheet name **verdieping 17**	Projectnumber **1758**
Scale **1:100** / Size **A0** 841.0 x 1609.0	Sheetcode **DO-117**

KCAP Architects&Planners
T +31 (0) 10 789 03 00
www.kcap.eu
rotterdam@kcap.eu

KCAP

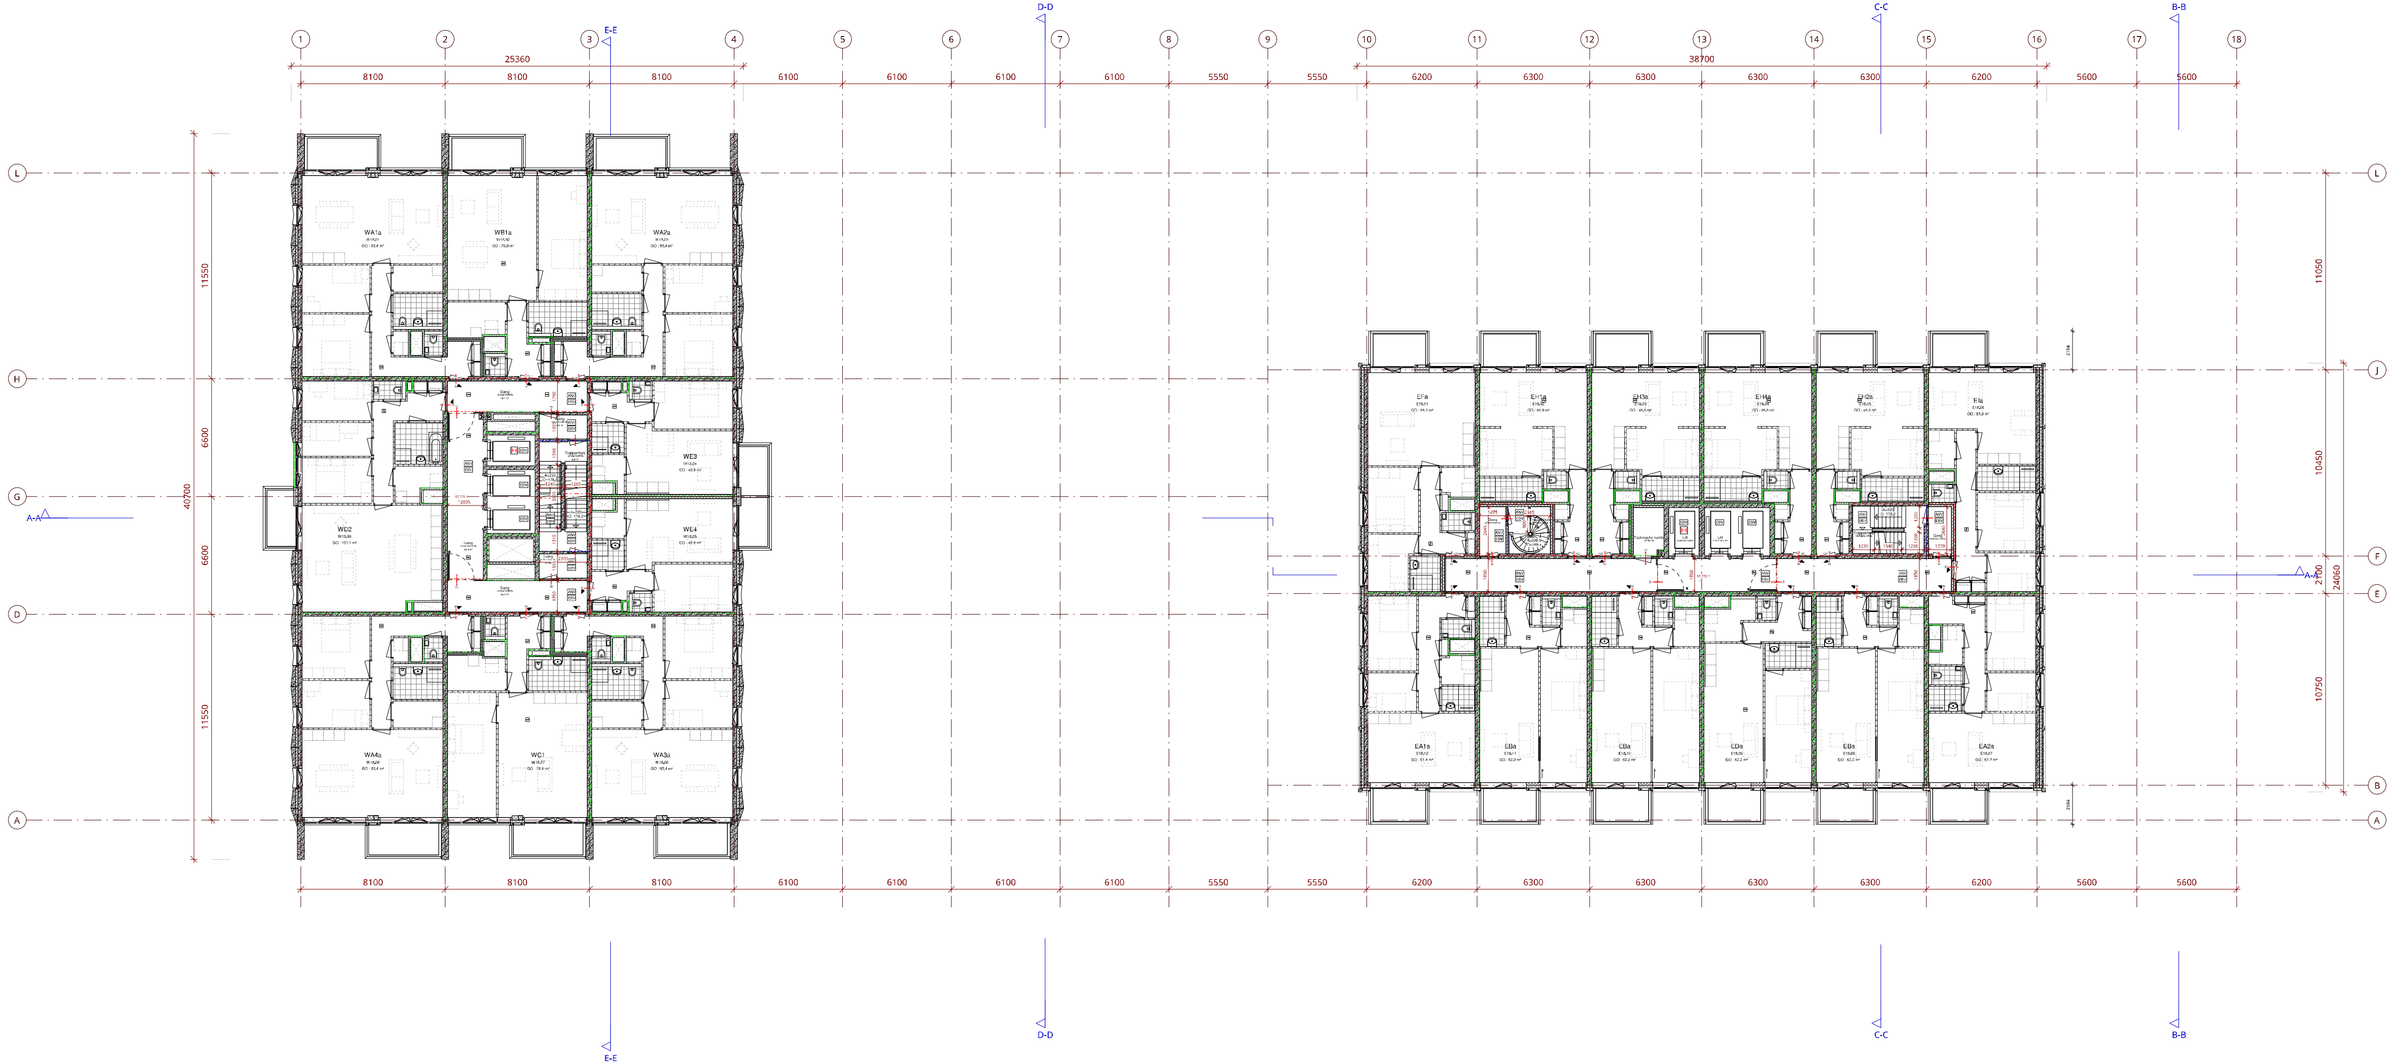

RENVOOI MATERIALEN / SYMBOLEN

prefab beton
i.h.w.g. beton volgens opgave constructeur
HSB-element
isolatie minerale wol/hoogwaardig
anhydriet dekvloer, zwevend

voor overige vloer-, plafond- en wandafwerkingen zie kleur- en materiaalstaat

kozijnprofilering en kozijnvulling volgens leverancier

binnenwanden:
cellenbeton

woningscheidende wanden / gangwanden:
scheidingswand geïsoleerd

gevel:
betonnen element (glad)
betonnen element (textuur)

wm — opstelplaats wasmachine
dm — dagmaat kozijn, deuren hebben minimaal de vereiste dagmaat. voordeuren dm 930

RENVOOI BRANDVEILIGHEID

schachtwanden 1 zijdig 60min brandwerend
voordeuren woningen, voorzien van vrijloopdranger

- zelfsluitende deur
- zelfsluitende deur, rookwerend
- zelfsluitende deur, 30 minuten WBDBO
- zelfsluitende deur, 60 minuten WBDBO
- brandweeringang
- neven brandweeringang
- hoofdentree
- rookscheiding
- brandscheiding 30 minuten WBDBO en rookscheiding
- brandscheiding 60 minuten WBDBO en rookscheiding
- aansluitpunt droge blusleiding
- deur op kleefmagneet
- brandweerlift
- ruimte voorzien van rookmelder(s)
- extra beschermde vluchtroute
- algemene noodverlichting

RENVOOI REGELGEVING

Zie voor installatie technische aspecten en uitgangspunten de documenten adviseur installaties.
Zie voor bouwfysische en brand technische aspecten en uitgangspunten documenten, adviseur bouwfysica zoals,

daglichtberekening, brandveiligheid,
ventilatieberekening, thermische isolatie / RC waarde,
geluidisolatie, Nagalm indien van toepassing

Dak- vloer- en trapafscheidingen voldoen aan afdeling 2.1 Bouwbesluit:
"Algemene sterkte van de bouwconstructie"(artikelen 2.1 t/m 2.4).
Indien de vloer- en trapafscheidingen zijn vervaardigd van glas, wordt het "niet bezwijken"
als bedoeld in artikel 2.2 en 2.3 bepaald volgens NEN 2608
Vloerafscheidingen aanbrengen c.f. artikel en 2.18 t/m 2.20 Bouwbesluit 2012

Deuren, ramen, kozijnen en vergelijkbare constructieonderdelen in een uitwendige scheidingsconstructie die, overeenkomstig NEN 5087, bereikbaar zijn, zullen inbraakwerend uitgevoerd worden.
Er wordt voldaan aan weerstandsklasse 2 uit NEN 5096

Dakafwerking / ballast c.f. NEN-6707 + W97

Dakveiligheid c.f. EN-795

Beglazing <0,85m + vloer uitvoeren c.f. NEN-EN 1990, NEN-EN 1991, NEN 2608

Een uitwendige scheidingsconstructie heeft geen openingen die breder zijn dan 10mm. Ook is er een scherm van minimaal 60 cm aanwezig onder de grond t.b.v. wering van ratten.

RENVOOI VERWERKING

binnenwanden:
- geen leidingwerk in woningscheidende wanden, m.u.v. electra onder voorwaarden attest
- geen leidingwerk in schachtwanden
- kopse kanten van metalstudwanden afwerken met beplating

tegelafwerking:
badkamer : min. h = 2,1 m1 (wateropname gemiddeld niet groter is dan 0.01 kg/(m².s1/2) volgens NEN 2778)
toilet : min. h = 1,2 m1 (wateropname gemiddeld niet groter is dan 0.01 kg/(m².s1/2) volgens NEN 2778)
Op geen enkele plaats in badkamer/toilet is de wateropname groter dan 0,2 kg/(m².s1/2) volgens NEN 2778

SITUATIE

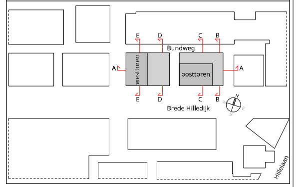

Woningnummer	Type	GO oppervlakte
18 - Verdieping 18		
E18.12	EA1a	61,4 m²
E18.07	EA2a	61,7 m²
E18.11	EBa	62,2 m²
E18.10	EBa	62,2 m²
E18.08	EBa	62,2 m²
E18.09	EDa	62,2 m²
E18.01	EFa	68,3 m²
E18.02	EH1a	48,0 m²
E18.05	EH2a	48,0 m²
E18.03	EH3a	48,8 m²
E18.04	EH4a	48,8 m²
E18.06	EIa	64,8 m²
12		
W18.01	WA1a	93,4 m²
W18.03	WA2a	93,4 m²
W18.06	WA3a	93,4 m²
W18.08	WA4a	93,4 m²
W18.02	WB1a	79,9 m²
W18.07	WC1	79,9 m²
W18.09	WD2	101,1 m²
W18.04	WE3	49,8 m²
W18.05	WE4	49,8 m²
9		
21		

DEFINITIEF

Project DeBund	Client VOF De Bund
Project phase AOV	Date 18-06-2024
Sheet name verdieping 18	Projectnumber 1758
Scale 1:100 — Size A0 841.0 x 1609.0	Sheetcode DO-118

KCAP Architects&Planners
Piekstraat 27
3071 EL Rotterdam (NL)
T +31 (0) 10 789 03 00
www.kcap.eu
rotterdam@kcap.eu

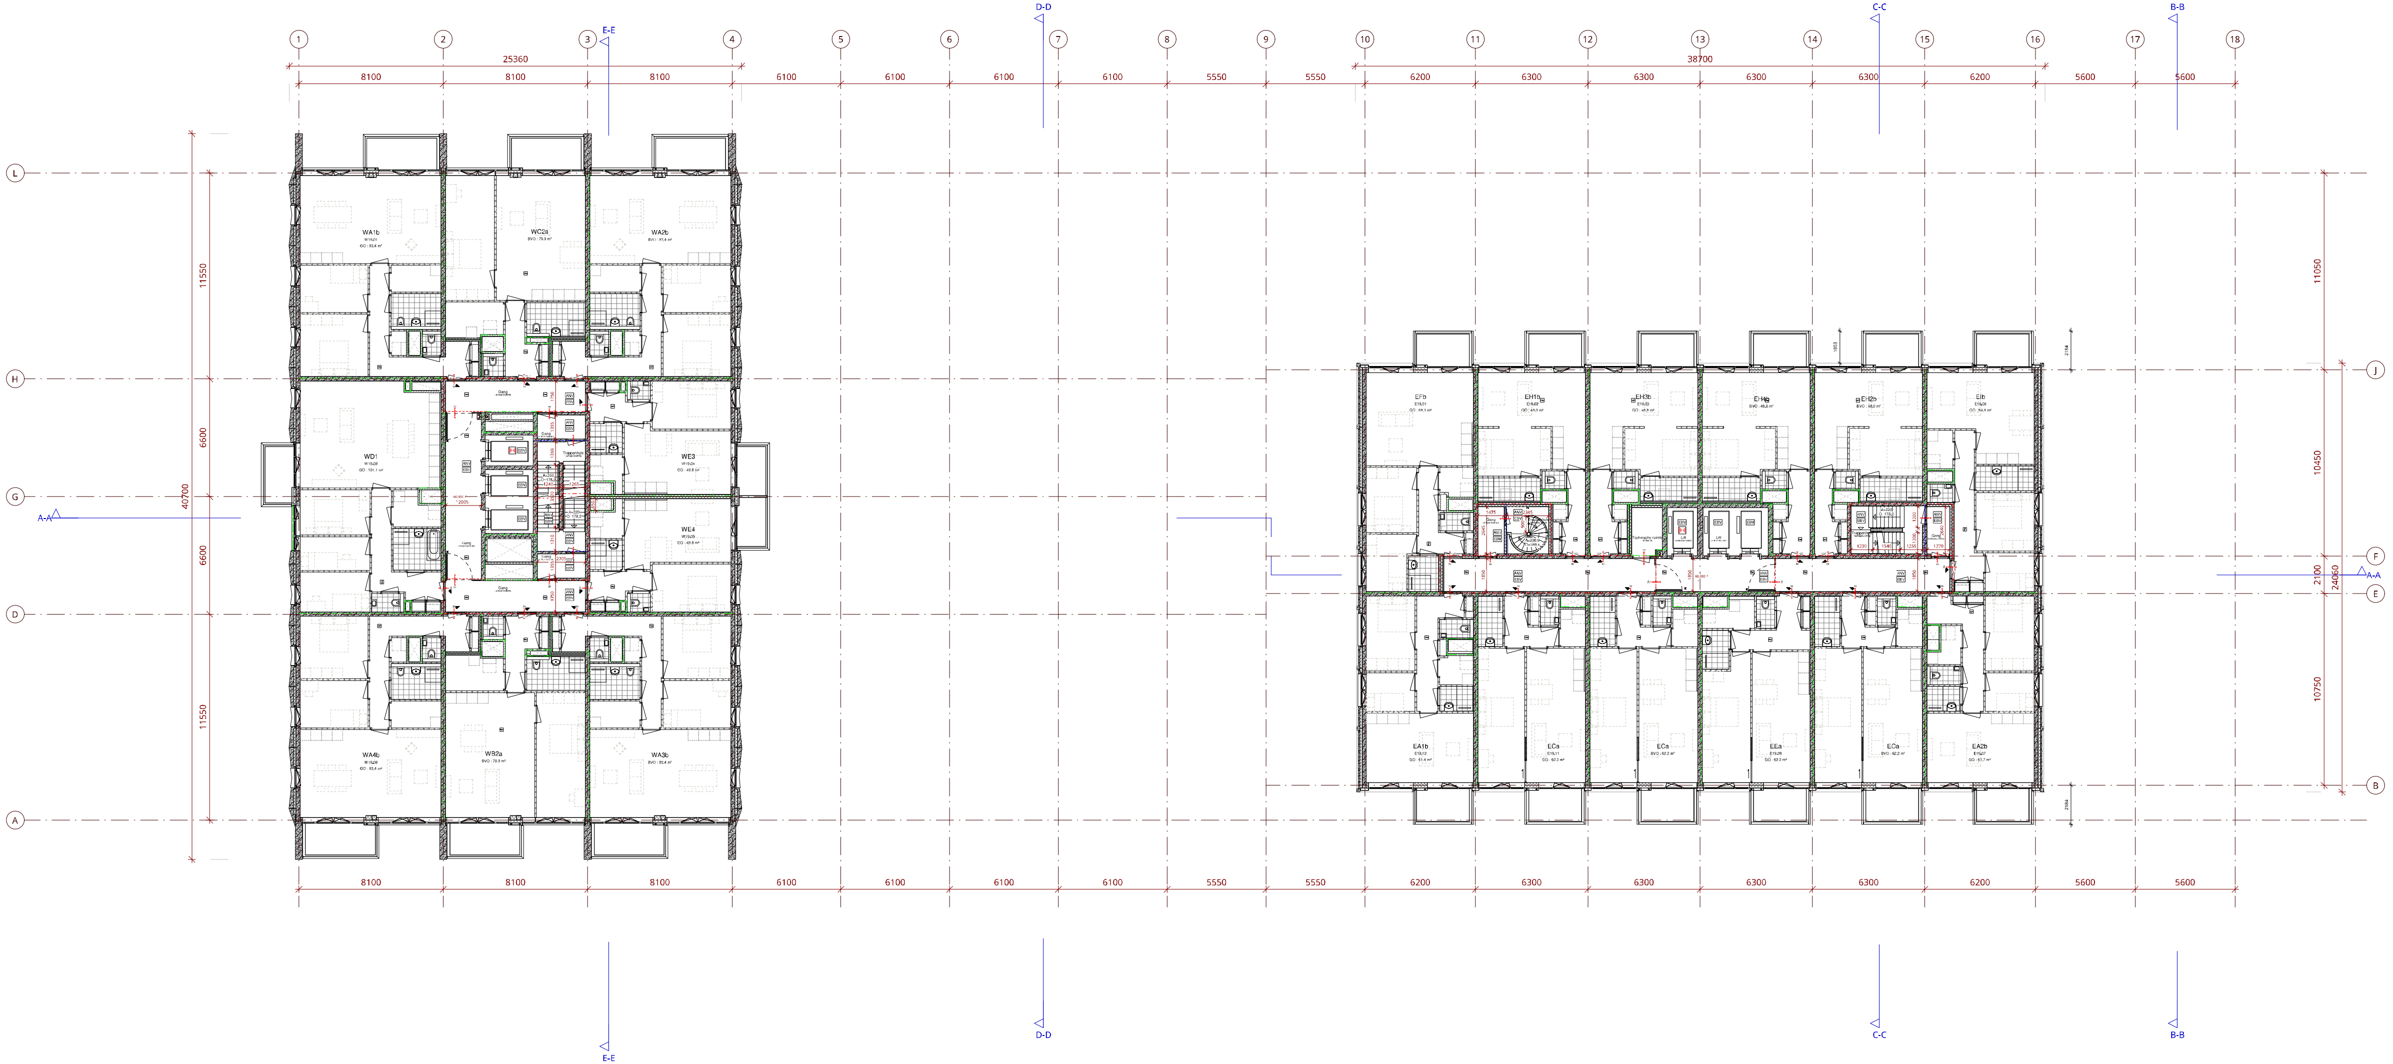

RENVOOI MATERIALEN / SYMBOLEN

RENVOOI BRANDVEILIGHEID

RENVOOI REGELGEVING

RENVOOI VERWERKING

SITUATIE

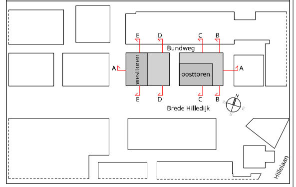

Woningnummer	Type	GO oppervlakte
19 - Verdieping 19		
E19.12	EA1b	61,4 m²
E19.07	EA2b	61,7 m²
E19.11	ECa	62,2 m²
E19.10	ECa	62,2 m²
E19.08	ECa	62,2 m²
E19.09	EEa	62,2 m²
E19.01	EFb	68,3 m²
E19.02	EH1b	48,0 m²
E19.05	EH2b	48,0 m²
E19.03	EH3b	48,8 m²
E19.04	EH4b	48,8 m²
E19.06	EIb	64,8 m²
12		
W19.01	WA1b	93,4 m²
W19.03	WA2b	93,4 m²
W19.06	WA3b	93,4 m²
W19.08	WA4b	93,4 m²
W19.07	WB2a	79,9 m²
W19.02	WC2a	79,9 m²
W19.09	WD1	101,1 m²
W19.04	WE3	49,8 m²
W19.05	WE4	49,8 m²
9		
21		

DEFINITIEF

Project **DeBund**	Client **VOF De Bund**
Project phase **AOV**	Date **18-06-2024**
Sheet name **verdieping 19**	Projectnumber **1758**
Scale **1:100** / Size **A0** 841.0 x 1609.0	Sheetcode **DO-119**

KCAP Architects&Planners
Piekstraat 27
3071 EL Rotterdam (NL)
T +31 (0) 10 789 03 00
www.kcap.eu
rotterdam@kcap.eu

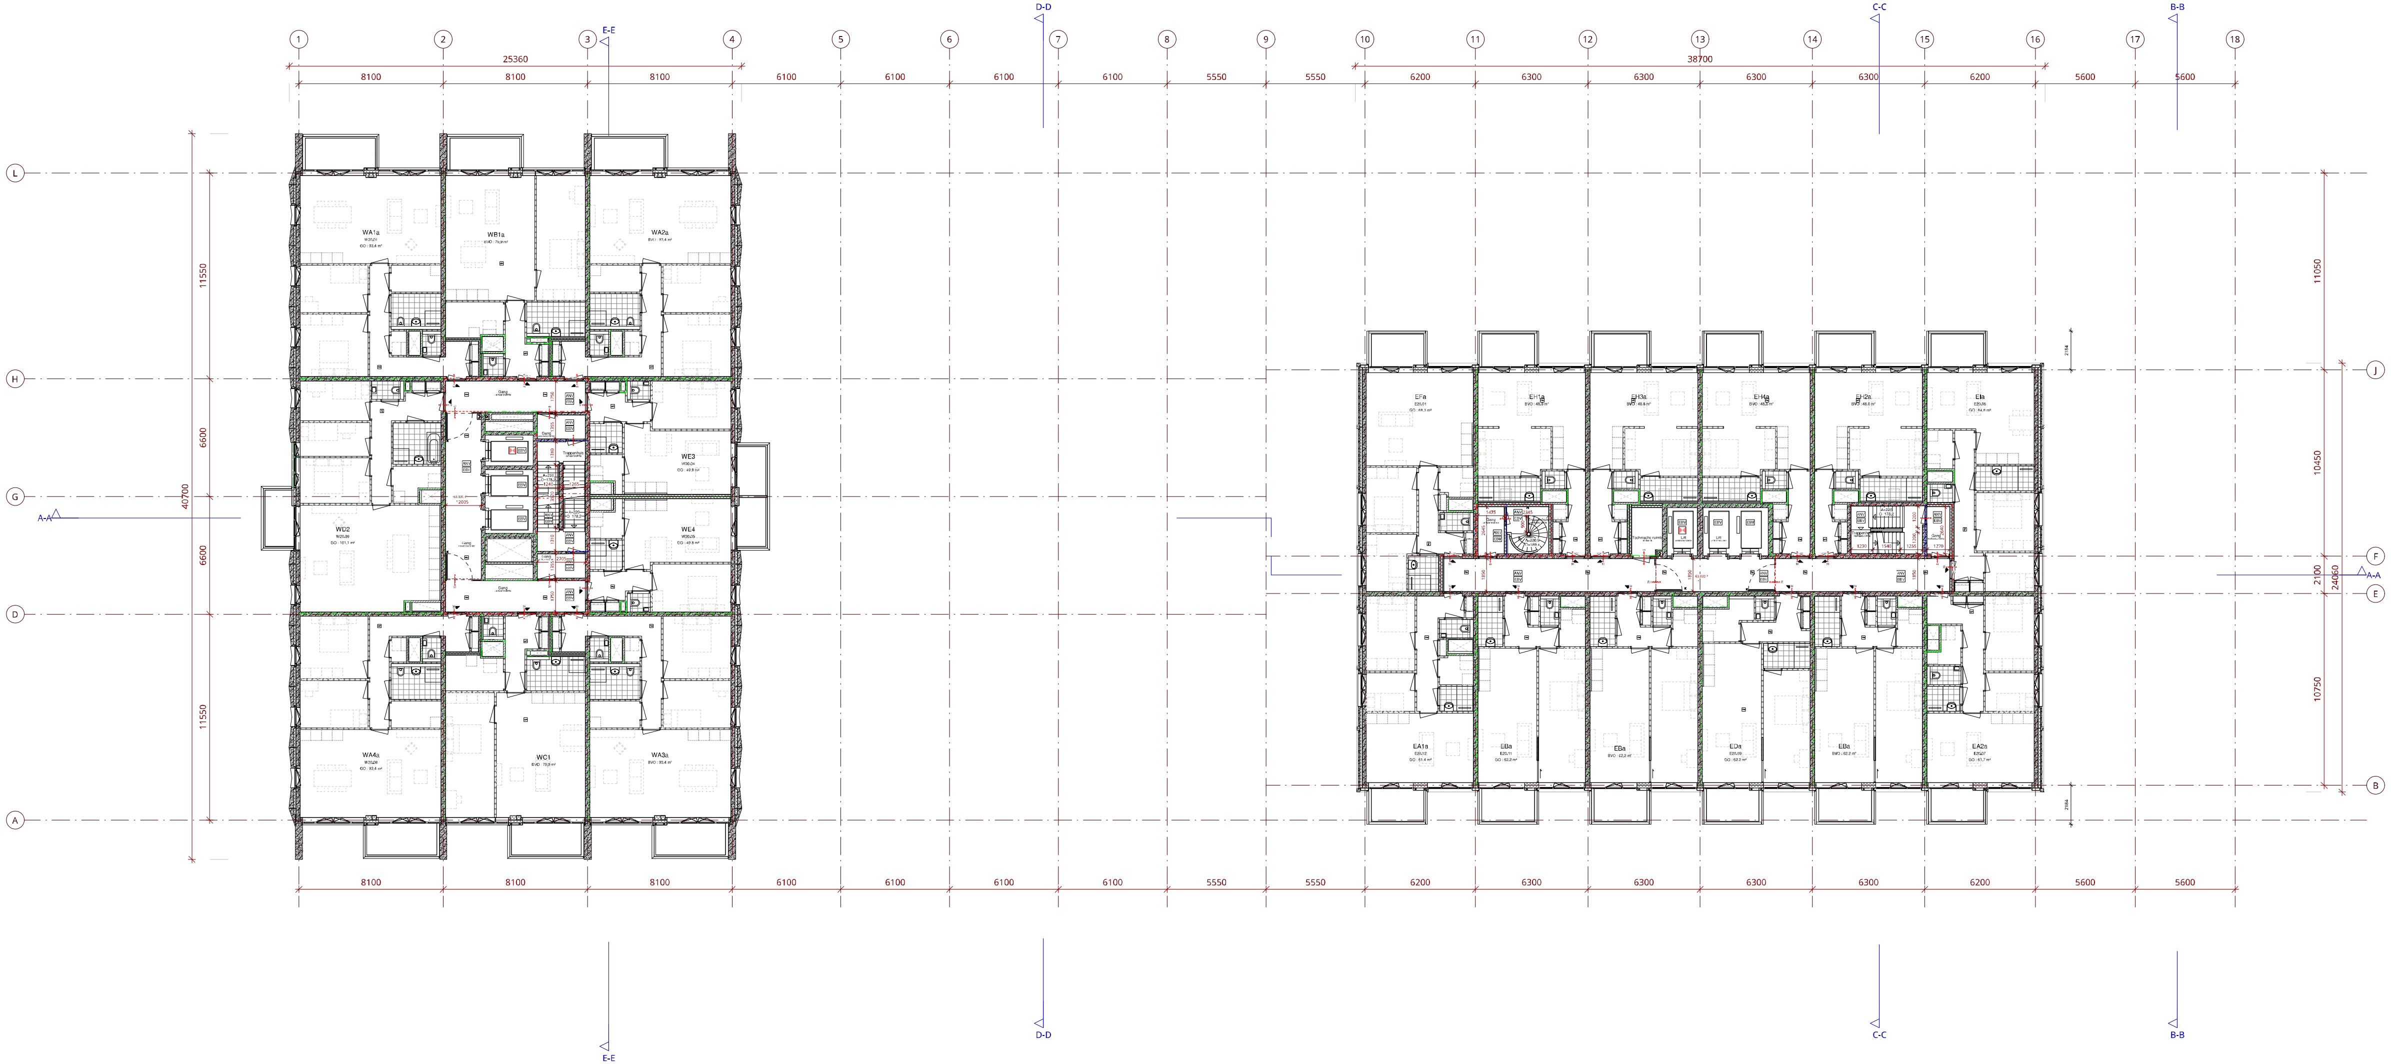

RENVOOI MATERIALEN / SYMBOLEN

- prefab beton
- i.h.w.g. beton volgens opgave constructeur
- HSB-element
- isolatie minerale wol/hoogwaardig
- anhydriet dekvloer, zwevend

voor overige vloer-, plafond- en wandafwerkingen zie kleur- en materiaalstaat

kozijnprofilering en kozijnvulling volgens leverancier

binnenwanden:
- cellenbeton

woningscheidende wanden / gangwanden:
- scheidingswand geïsoleerd

gevel:
- betonnen element (glad)
- betonnen element (textuur)

wm — opstelplaats wasmachine

dm — dagmaat kozijn, deuren hebben minimaal de vereiste dagmaat. voordeuren dm 930

RENVOOI BRANDVEILIGHEID

schachtwanden 1 zijdig 60min brandwerend
voordeuren woningen, voorzien van vrijloopdranger

- zelfsluitende deur
- zelfsluitende deur, rookwerend
- zelfsluitende deur, 30 minuten WBDBO
- zelfsluitende deur, 60 minuten WBDBO
- brandweeringang
- neven brandweeringang
- hoofdentree
- rookscheiding
- brandscheiding 30 minuten WBDBO en rookscheiding
- brandscheiding 60 minuten WBDBO en rookscheiding
- aansluitpunt droge blusleiding
- K — deur op kleefmagneet
- brandweerlift
- ruimte voorzien van rookmelder(s)
- EBV — extra beschermde vluchtroute
- ANV — algemene noodverlichting

RENVOOI REGELGEVING

Zie voor installatie technische aspecten en uitgangspunten de documenten adviseur installaties.
Zie voor bouwfysische en brand technische aspecten en uitgangspunten documenten, adviseur bouwfysica Zoals,

daglichtberekening, ventilatieberekening, geluidisolatie, brandveiligheid, thermische isolatie / RC waarde, Nagalm indien van toepassing

Dak- vloer- en trapafscheidingen voldoen aan afdeling 2.1 Bouwbesluit:
"Algemene sterkte van de bouwconstructie"(artikelen 2.1 t/m 2.4).
Indien de vloer- en trapafscheidingen zijn vervaardigd van glas, wordt het "niet bezwijken"
als bedoeld in artikel 2.2 en 2.3 bepaald volgens NEN 2608
Vloerafscheidingen aanbrengen c.f. artikel en 2.18 t/m 2.20 Bouwbesluit 2012

Deuren, ramen, kozijnen en vergelijkbare constructieonderdelen in een uitwendige scheidingsconstructie die, overeenkomstig NEN 5087, bereikbaar zijn, zullen inbraakwerend uitgevoerd worden.
Er wordt voldaan aan weerstandsklasse 2 uit NEN 5096

Dakafwerking / ballast c.f. NEN-6707 + W97

Dakveiligheid c.f. EN-795

Beglazing <0,85m + vloer uitvoeren c.f. NEN-EN 1990, NEN-EN 1991, NEN 2608

Een uitwendige scheidingsconstructie heeft geen openingen die breder zijn dan 10mm. Ook is er een scherm van minimaal 60 cm aanwezig onder de grond t.b.v. wering van ratten.

RENVOOI VERWERKING

binnenwanden:
- geen leidingwerk in woningscheidende wanden, m.u.v. electra onder voorwaarden attest
- geen leidingwerk in schachtwanden
- kopse kanten van metalstudwanden afwerken met beplating

tegelafwerking:
badkamer : min. h = 2,1 m1 (wateropname gemiddeld niet groter is dan 0.01 kg/(m².s1/2) volgens NEN 2778)
toilet : min. h = 1,2 m1 (wateropname gemiddeld niet groter is dan 0.01 kg/(m².s1/2) volgens NEN 2778)
Op geen enkele plaats in badkamer/toilet is de wateropname groter dan 0,2 kg/(m².s1/2) volgens NEN 2778

SITUATIE

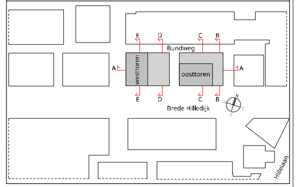

Woningnummer	Type	GO oppervlakte
20 - Verdieping 20		
E20.12	EA1a	61,4 m²
E20.07	EA2a	61,7 m²
E20.11	EBa	62,2 m²
E20.10	EBa	62,2 m²
E20.08	EBa	62,2 m²
E20.09	EDa	62,2 m²
E20.01	EFa	68,3 m²
E20.02	EH1a	48,0 m²
E20.05	EH2a	48,0 m²
E20.03	EH3a	48,8 m²
E20.04	EH4a	48,8 m²
E20.06	EIa	64,8 m²
12		
W20.01	WA1a	93,4 m²
W20.03	WA2a	93,4 m²
W20.06	WA3a	93,4 m²
W20.08	WA4a	93,4 m²
W20.02	WB1a	79,9 m²
W20.07	WC1	79,9 m²
W20.09	WD2	101,1 m²
W20.04	WE3	49,8 m²
W20.05	WE4	49,8 m²
9		
21		

DEFINITIEF

Project **DeBund**	Client **VOF De Bund**
Project phase **AOV**	Date **18-06-2024**
Sheet name **verdieping 20**	Projectnumber **1758**
Scale **1:100** — Size **A0** 841.0 x 1609.0	Sheetcode **DO-120**

KCAP Architects&Planners
Piekstraat 27
3071 EL Rotterdam (NL)
T +31 (0) 10 789 03 00
www.kcap.eu
rotterdam@kcap.eu

RENVOOI MATERIALEN / SYMBOLEN

RENVOOI BRANDVEILIGHEID

RENVOOI REGELGEVING

RENVOOI VERWERKING

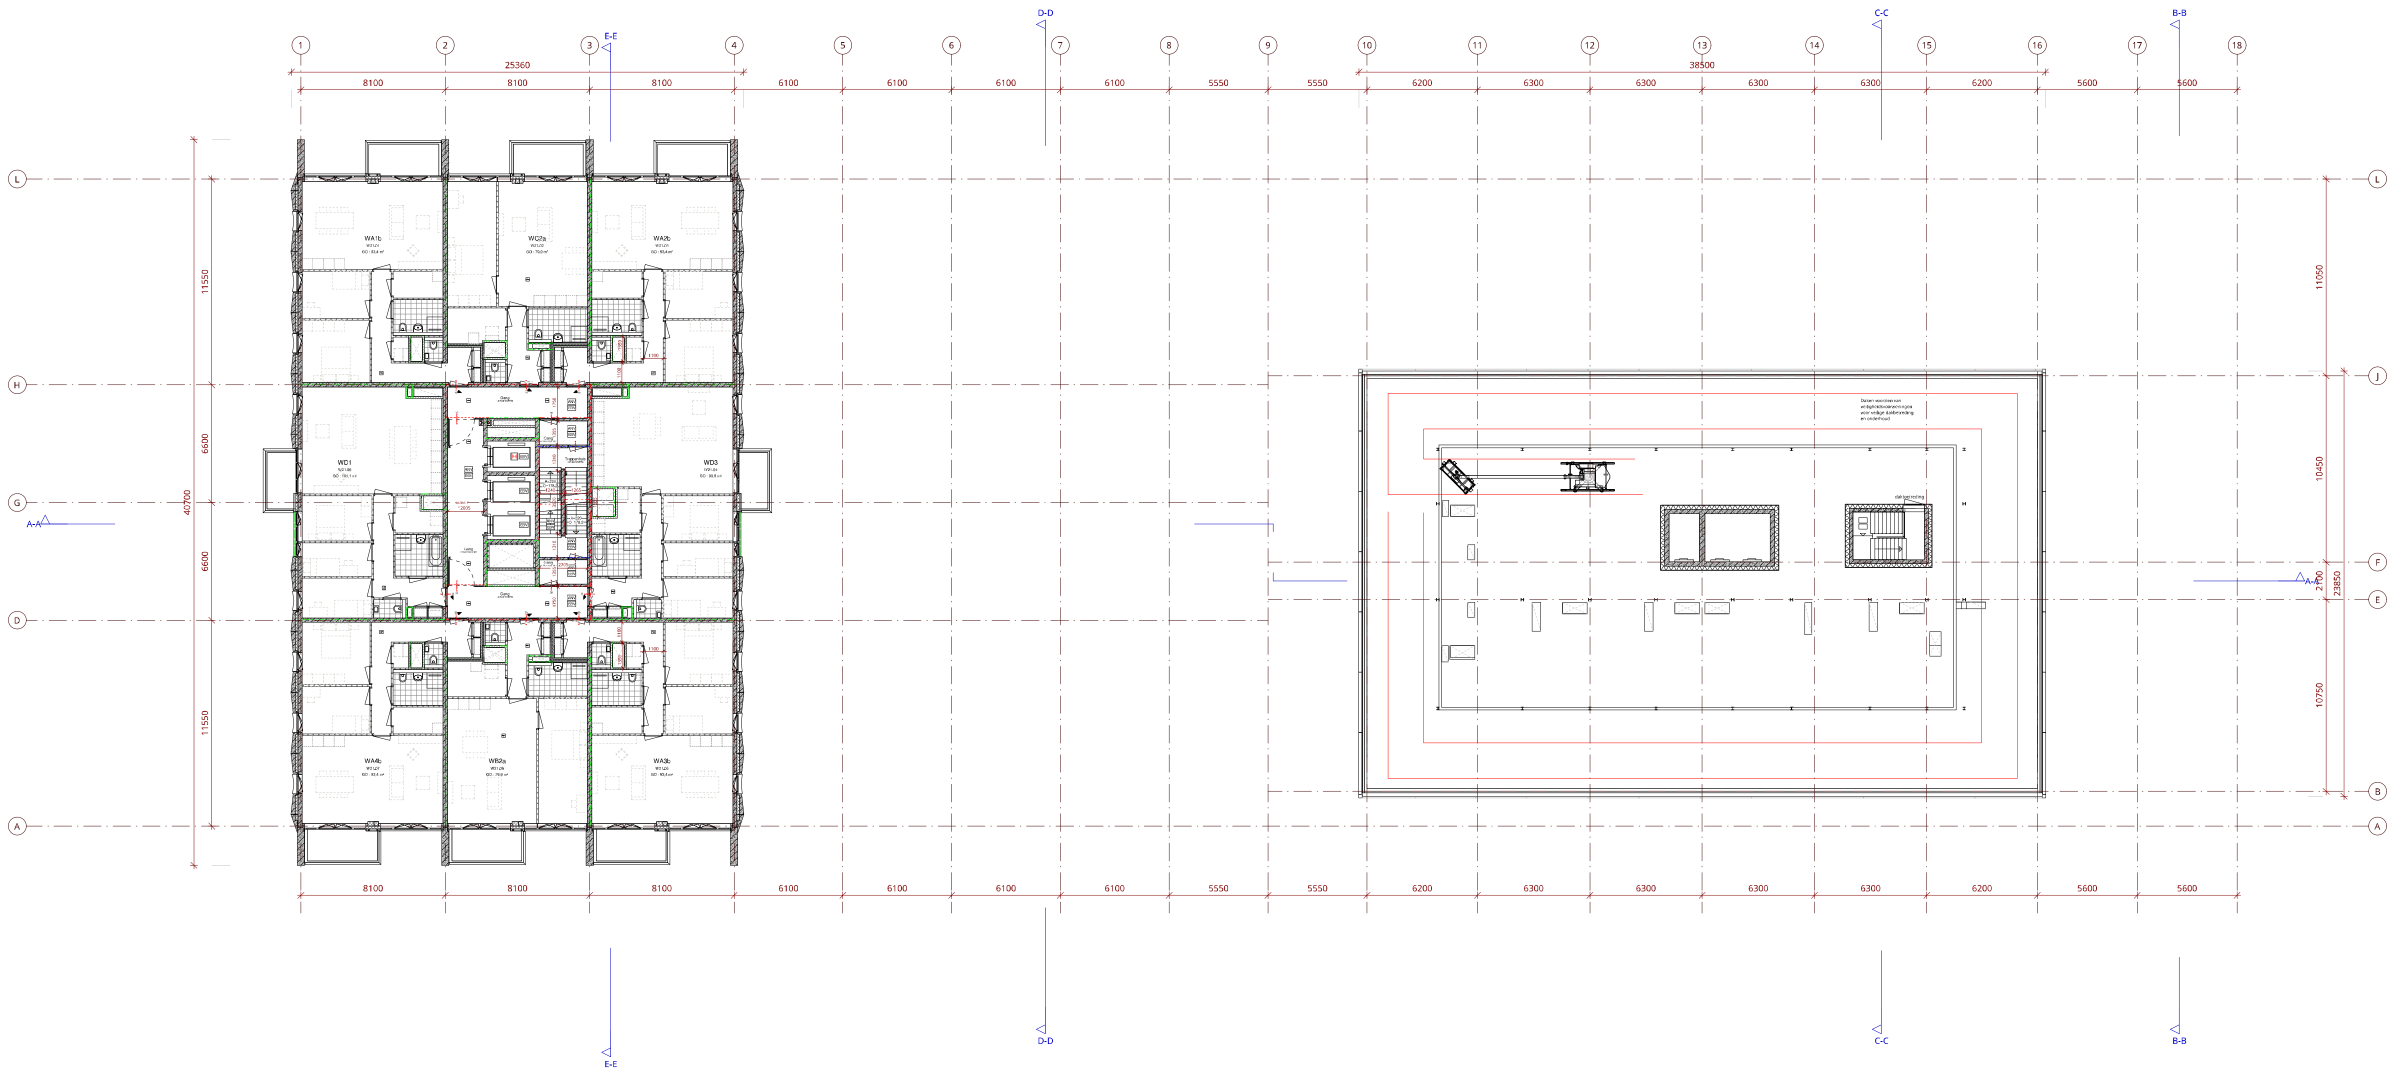

SITUATIE

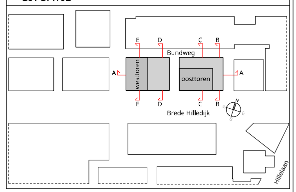

Woningnummer	Type	GO oppervlakte
21 - Verdieping 21		
W21.01	WA1b	93,4 m²
W21.03	WA2b	93,4 m²
W21.05	WA3b	93,4 m²
W21.07	WA4b	93,4 m²
W21.06	WB2a	79,9 m²
W21.02	WC2a	79,9 m²
W21.08	WD1	101,1 m²
W21.04	WD3	99,8 m²
8		

DEFINITIEF

Project **DeBund**	Client **VOF De Bund**
Project phase **AOV**	Date **18-06-2024**
Sheet name **verdieping 21**	Projectnumber **1758**
Scale **1:100** — Size **A0** 841.0 x 1609.0	Sheetcode **DO-121**

KCAP Architects&Planners
Piekstraat 27
3071 EL Rotterdam (NL)
T +31 (0) 10 789 03 00
www.kcap.eu
rotterdam@kcap.eu

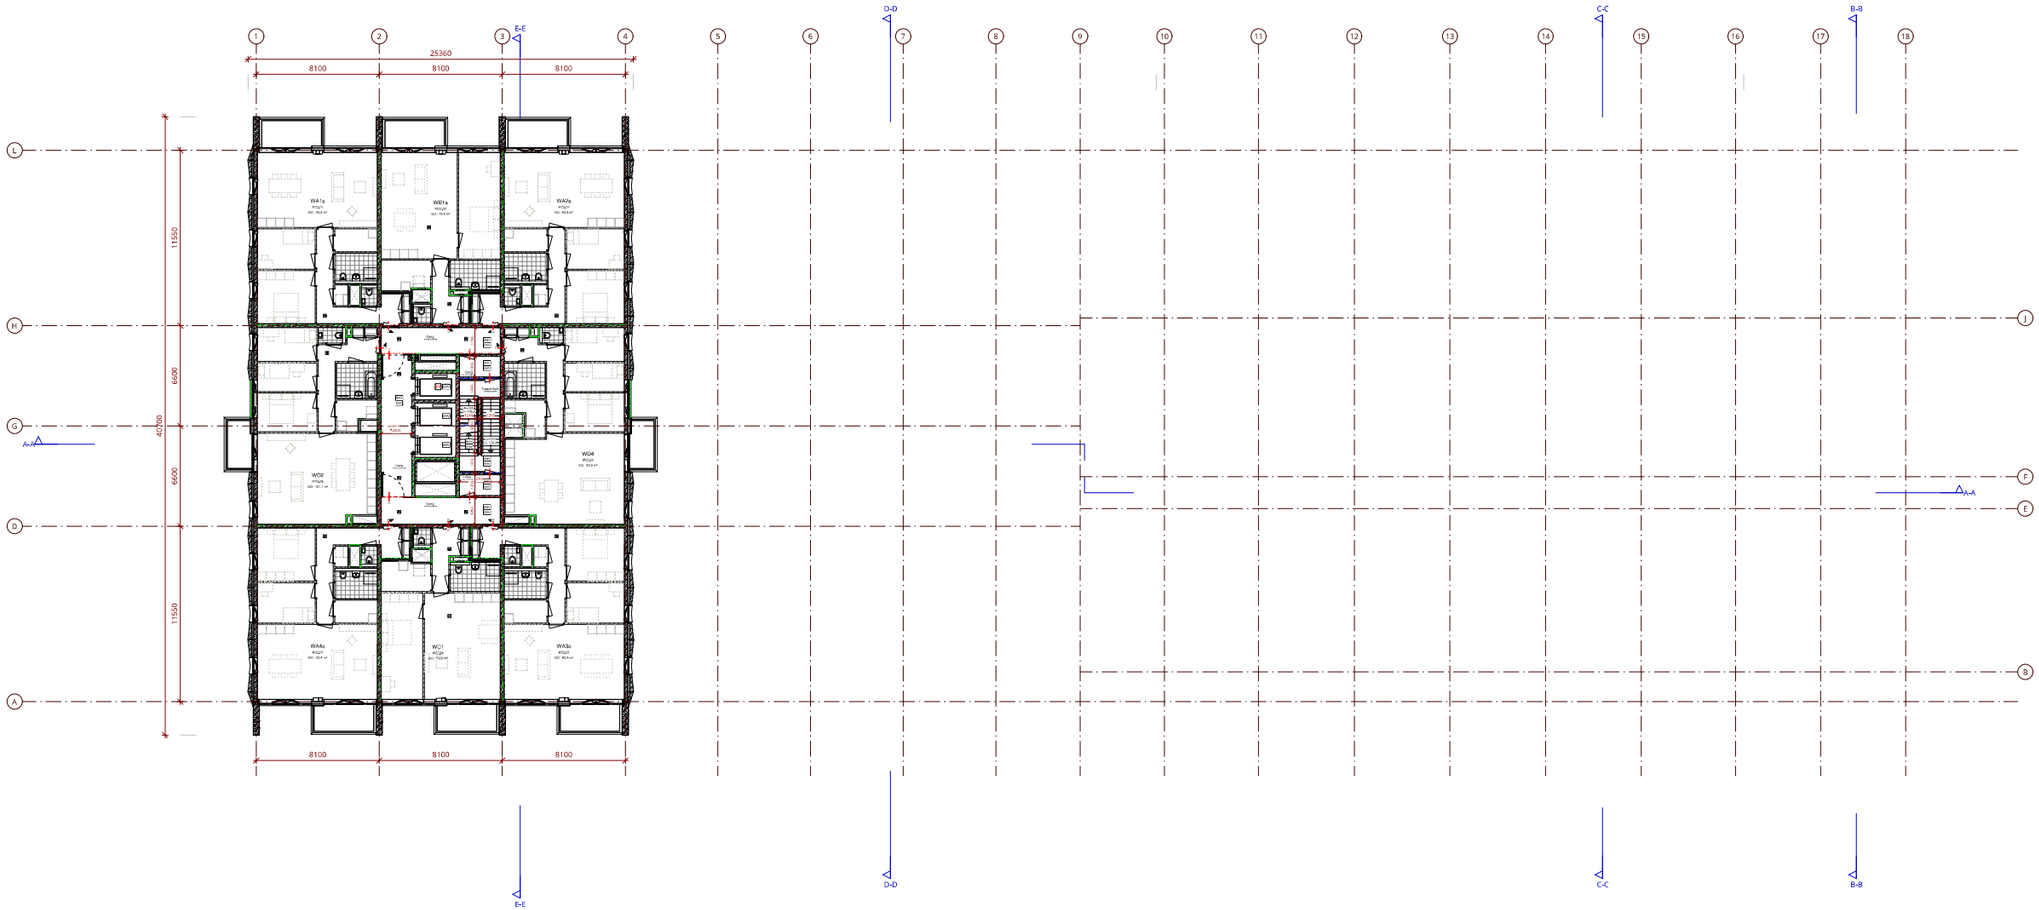

RENVOOI MATERIALEN / SYMBOLEN

- prefab beton
- l.h.a.g. beton uitgevoerd volgens detailtekening
- metselwerk
- radiaal metselwerk toegepast bij bogen
- arbeidsvoegen (indicatief)
- voor overige dilatie- en voegafwerkingen zie bouw- en materialenlijst
- nadrogen/lijmen en kopjes/ aansluiting bestekeisen
- Materiaalaanduiding
- cellenbeton
- stortmortel (indicatief)
- gipsmortel
- zandcement (indicatief)
- pvc
- betonvloer gepolijst
- betonvloer dekvloer (indicatief)
- aan: aan/afdekmetal/ms
- dpm: dampremmende membraan (indicatief) in verband met de EPB-berekening

RENVOOI BRANDVEILIGHEID

schuifweerstand t.g.v. gesloten brandwerende/ rookwerende wand/vloer, variabel aan of afgestorpte

- enkel dichte deur
- enkel dichte deur, rookwerend
- enkel dichte deur, 30 minuten W30RD
- enkel dichte deur, 60 minuten W60RD
- brandwerend glas
- nooit brandwerpfering
- hoofdstroom
- rookschotting
- brandbeschotting 30 minuten W30RD en rookschotting
- brandbeschotting 60 minuten W60RD en rookschotting
- verdiepingen vlaag/ opstelling
- deur opstelling/ruimte
- brandweerlift
- nutrim mortelwerk (wand/vloer)
- extra brandwerende dichtmasse
- gipsmortel-wandaftrekking

RENVOOI REGELGEVING














SITUATIE

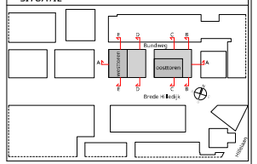

Woningnummer	Type	GO oppervlakte
22 - Verdieping 22		
W22.03	WA1a	93,4 m²
W22.03	WA2a	93,4 m²
W22.05	WA3a	93,4 m²
W22.07	WA4a	93,4 m²
W22.02	WB1a	79,9 m²
W22.06	WC1	79,9 m²
W22.08	WD2	101,1 m²
W22.04	WD4	99,8 m²

DEFINITIEF

Project **DeBund**	Client **VOF De Bund**
Project phase **AOV**	Date **18-06-2024**
Sheet name **verdieping 22**	Projectnumber **1758**
Scale **1:100** / Size **A0** 841.0 x 1609.0	Sheetcode **DO-122**

KCAP Architects&Planners
T +31 (0) 10 789 03 00
www.kcap.eu
rotterdam@kcap.eu

KCAP

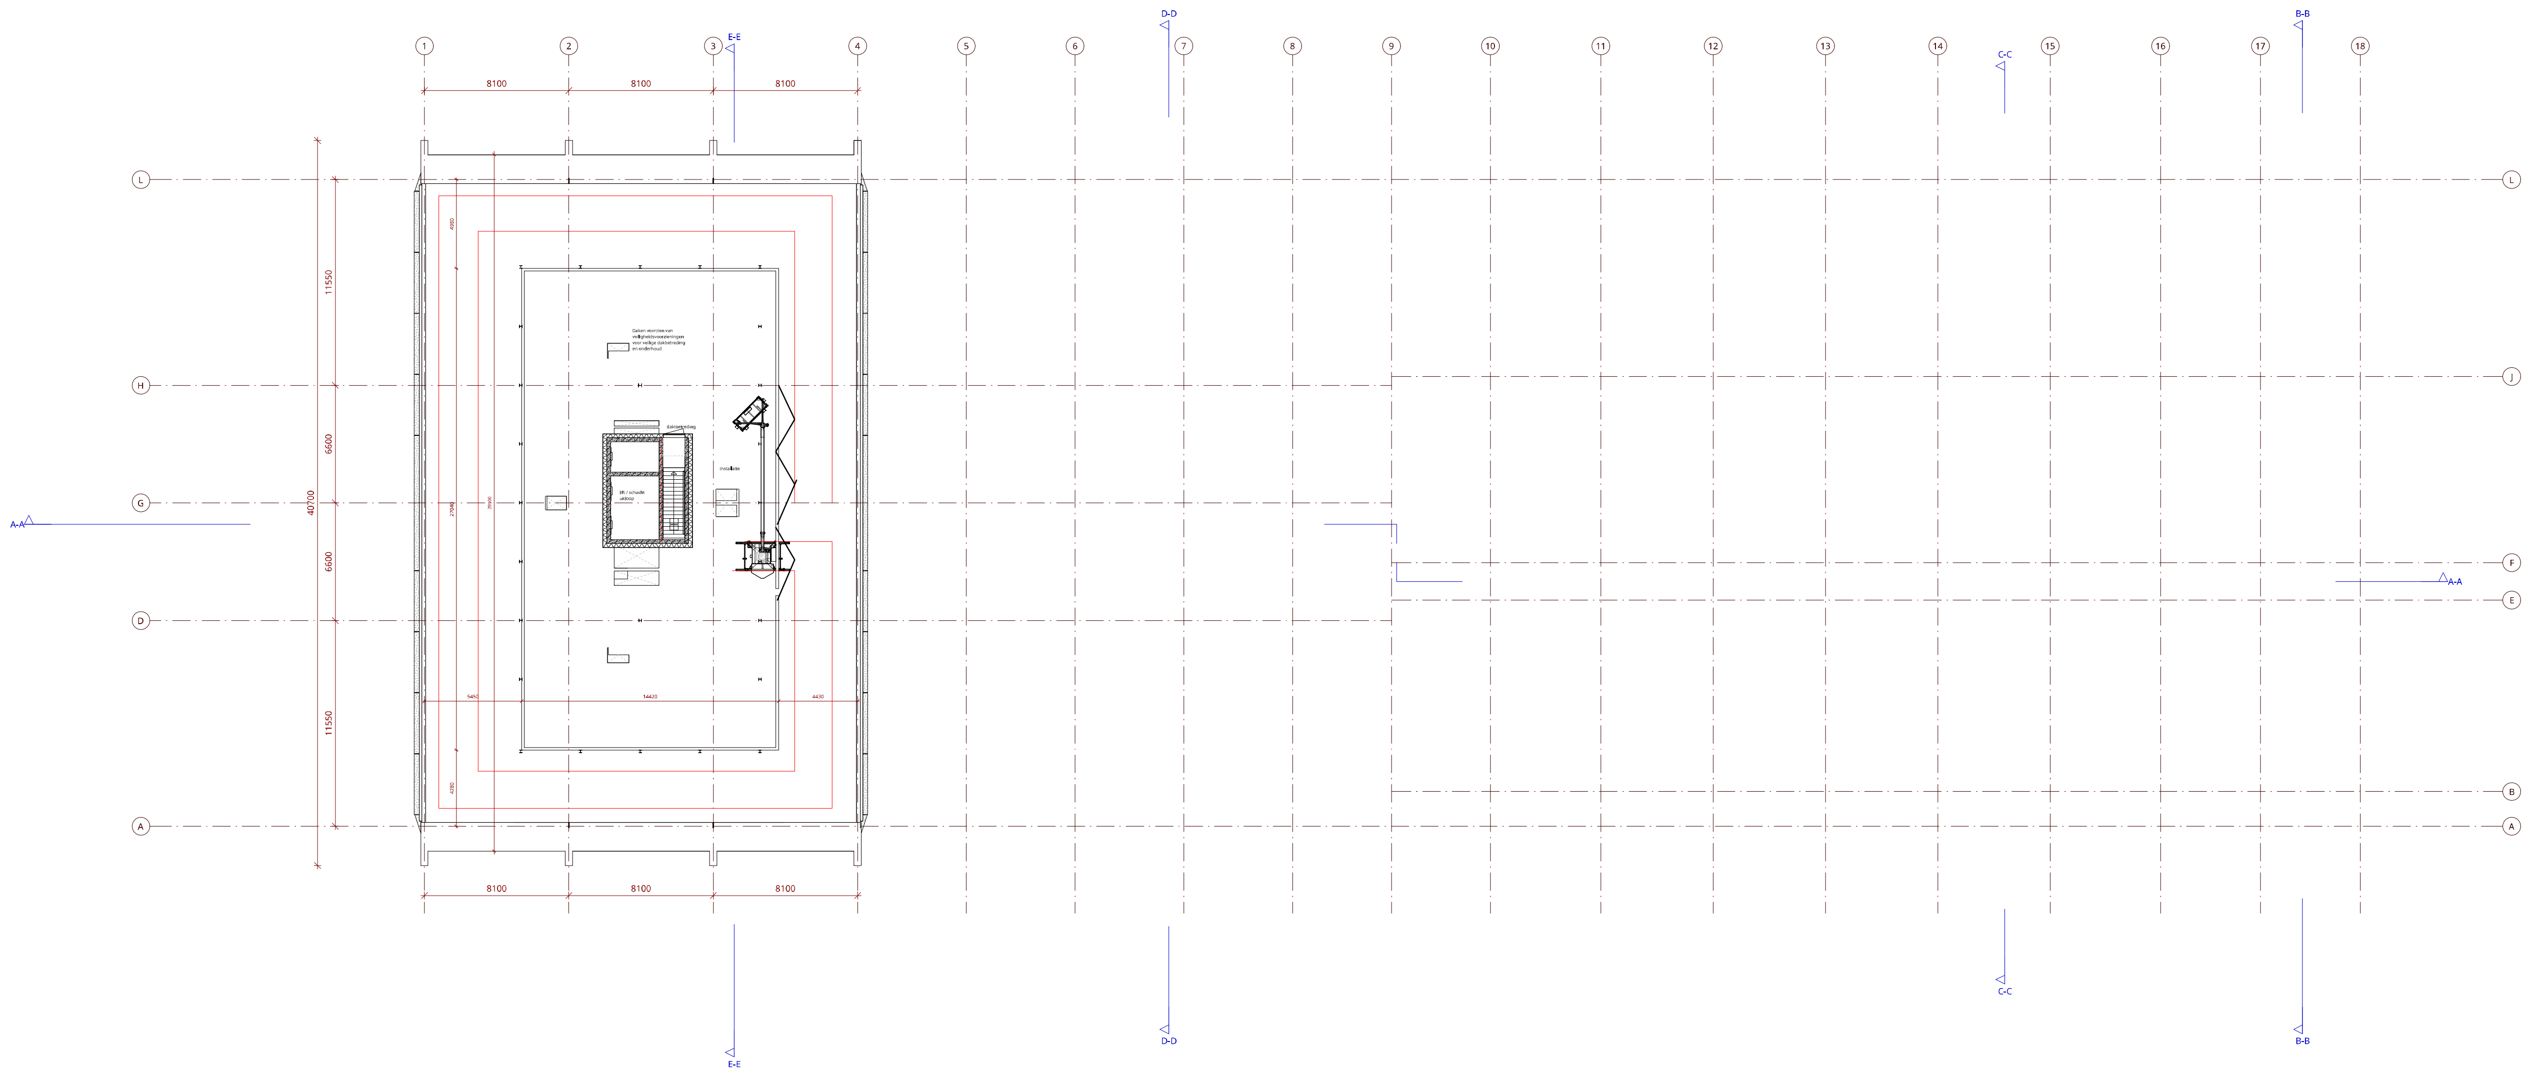

RENVOOI MATERIALEN / SYMBOLEN

RENVOOI BRANDVEILIGHEID

RENVOOI REGELGEVING

RENVOOI VERWERKING

SITUATIE

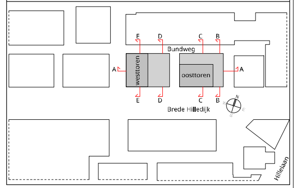

DEFINITIEF

Project **SILOODS / De Bund**	Client **VOF De Bund**
Project phase **AOV**	Date **08-11-2023**
Sheet name **verdieping 23**	Projectnumber **1758**
Scale **As indicated** — Size **A0** 841.0 x 1609.0	Sheetcode **DO-123**

KCAP Architects&Planners
Piekstraat 27
3071 EL Rotterdam (NL)
T +31 (0) 10 789 03 00
www.kcap.eu
rotterdam@kcap.eu

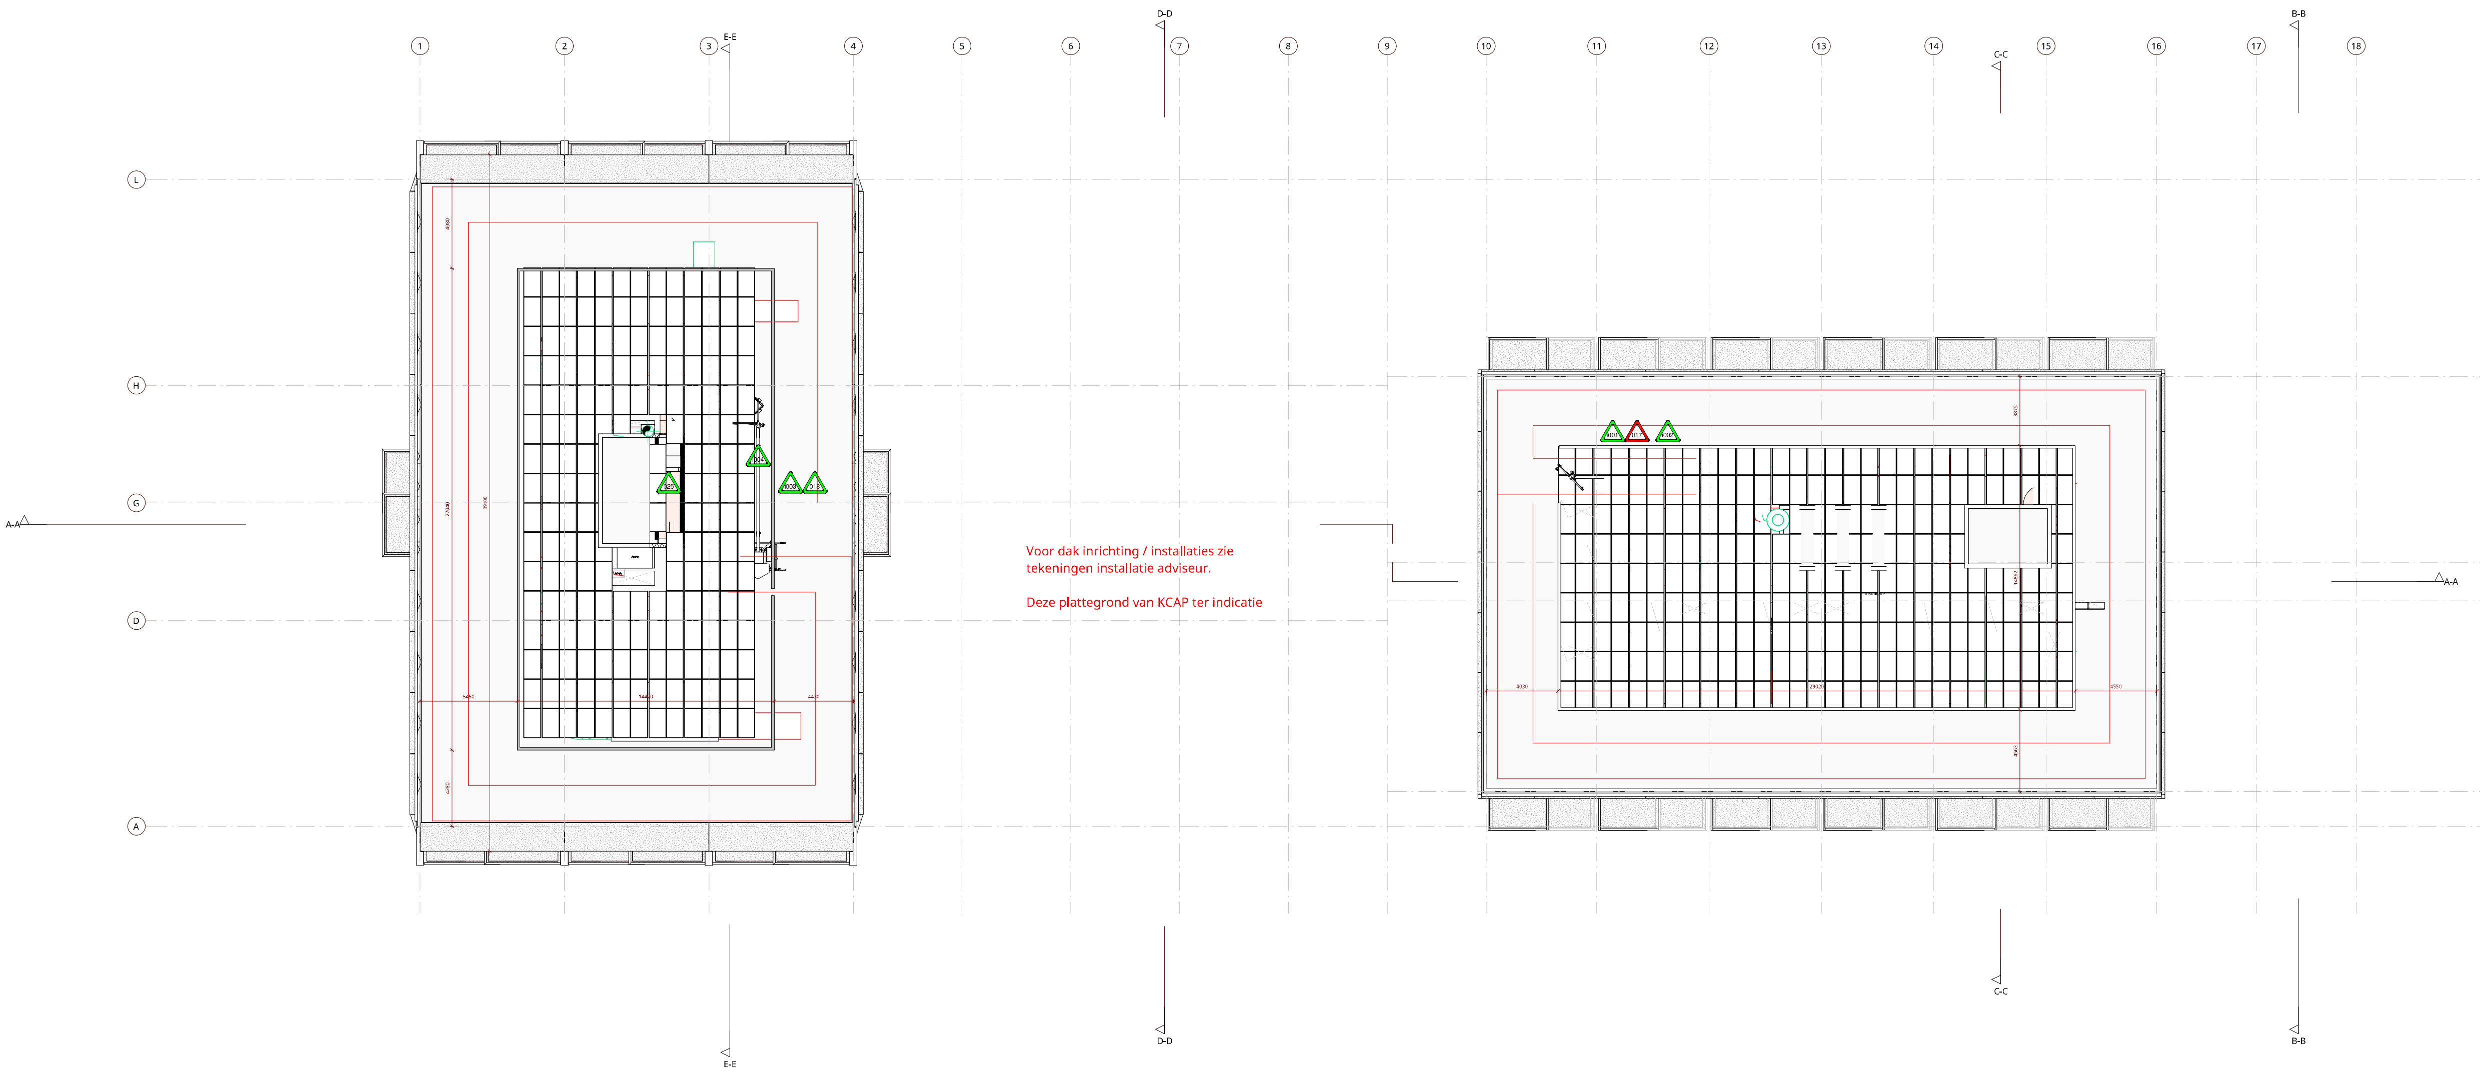

RENVOOI MATERIALEN / SYMBOLEN

RENVOOI BRANDVEILIGHEID

RENVOOI REGELGEVING

RENVOOI VERWERKING

SITUATIE

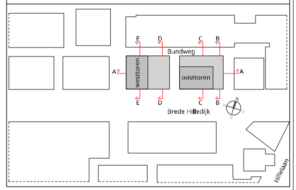

DEFINITIEF

Project **SILOODS / De Bund**	Client **VOF De Bund**
Project phase **AOV**	Date **08-11-2023**
Sheet name **daken**	Projectnumber **1758**
Scale **1:100** Size **A0** 841.0 x 1609.0	Sheetcode **DO-124**

KCAP Architects&Planners
Piekstraat 27
3071 EL Rotterdam (NL)
T +31 (0) 10 789 03 00
www.kcap.eu
rotterdam@kcap.eu
KCAP