




Aanzichten boten

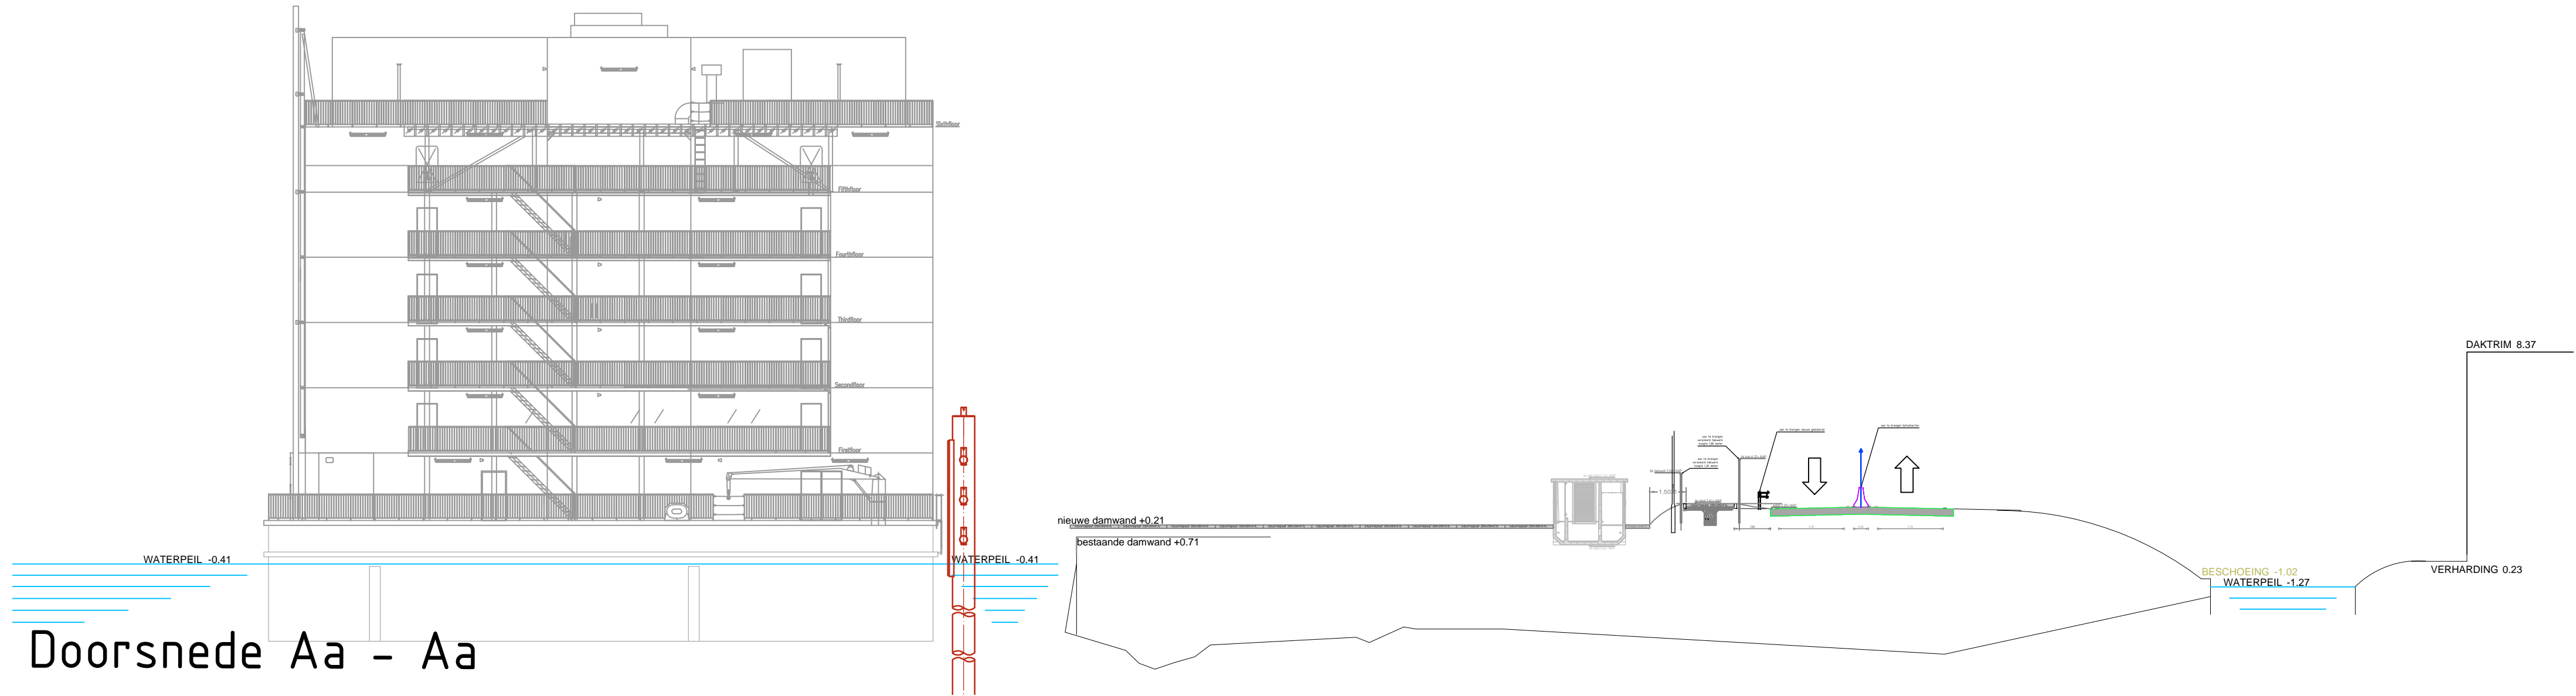


Doorsnede Aa - Aa

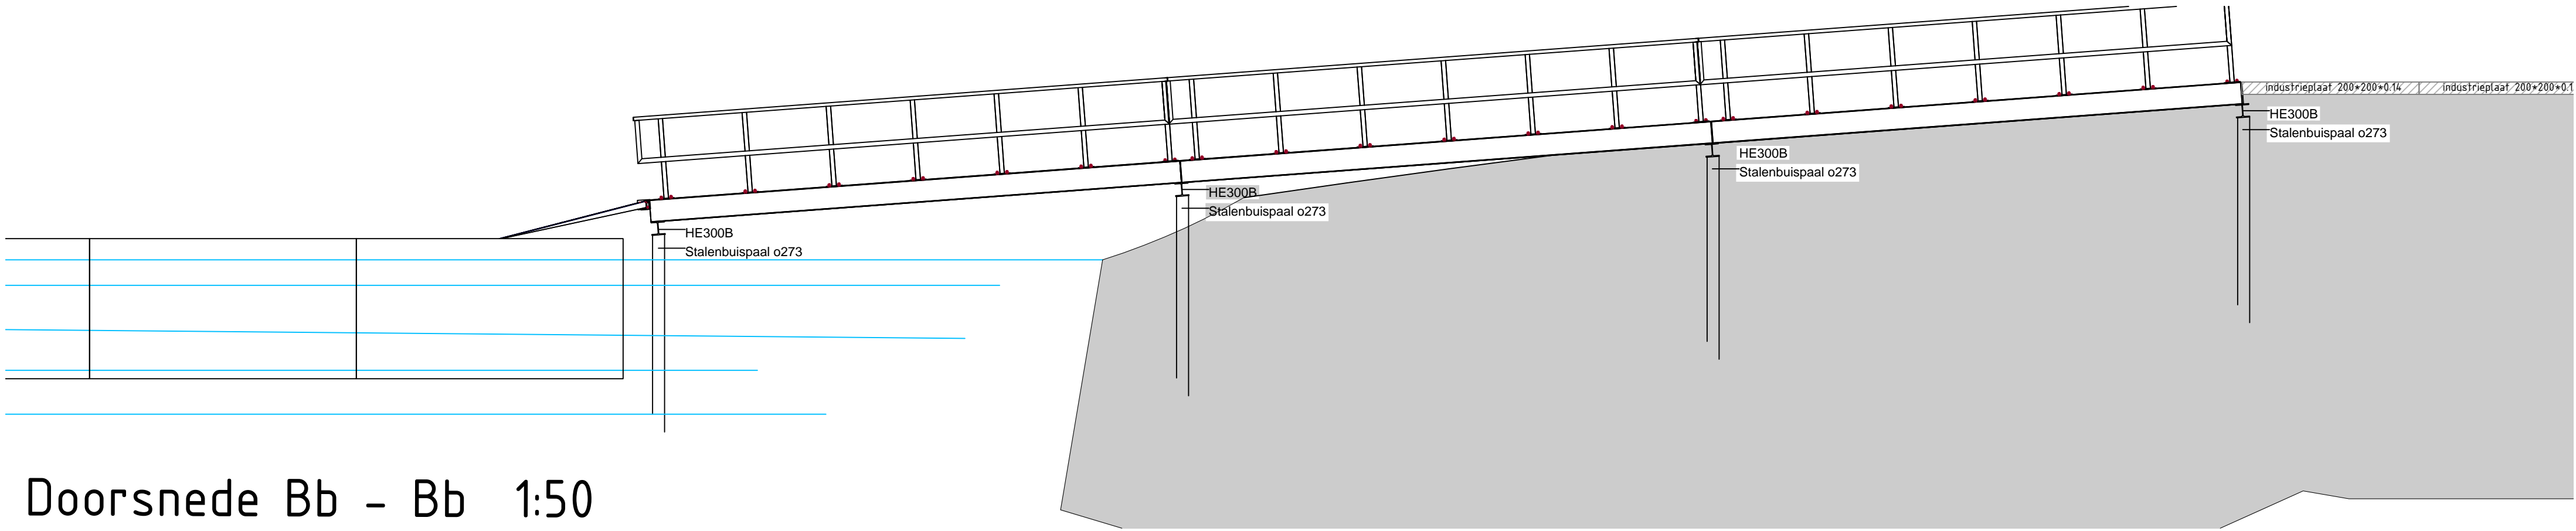


Doorsnede Bb - Bb 1:50

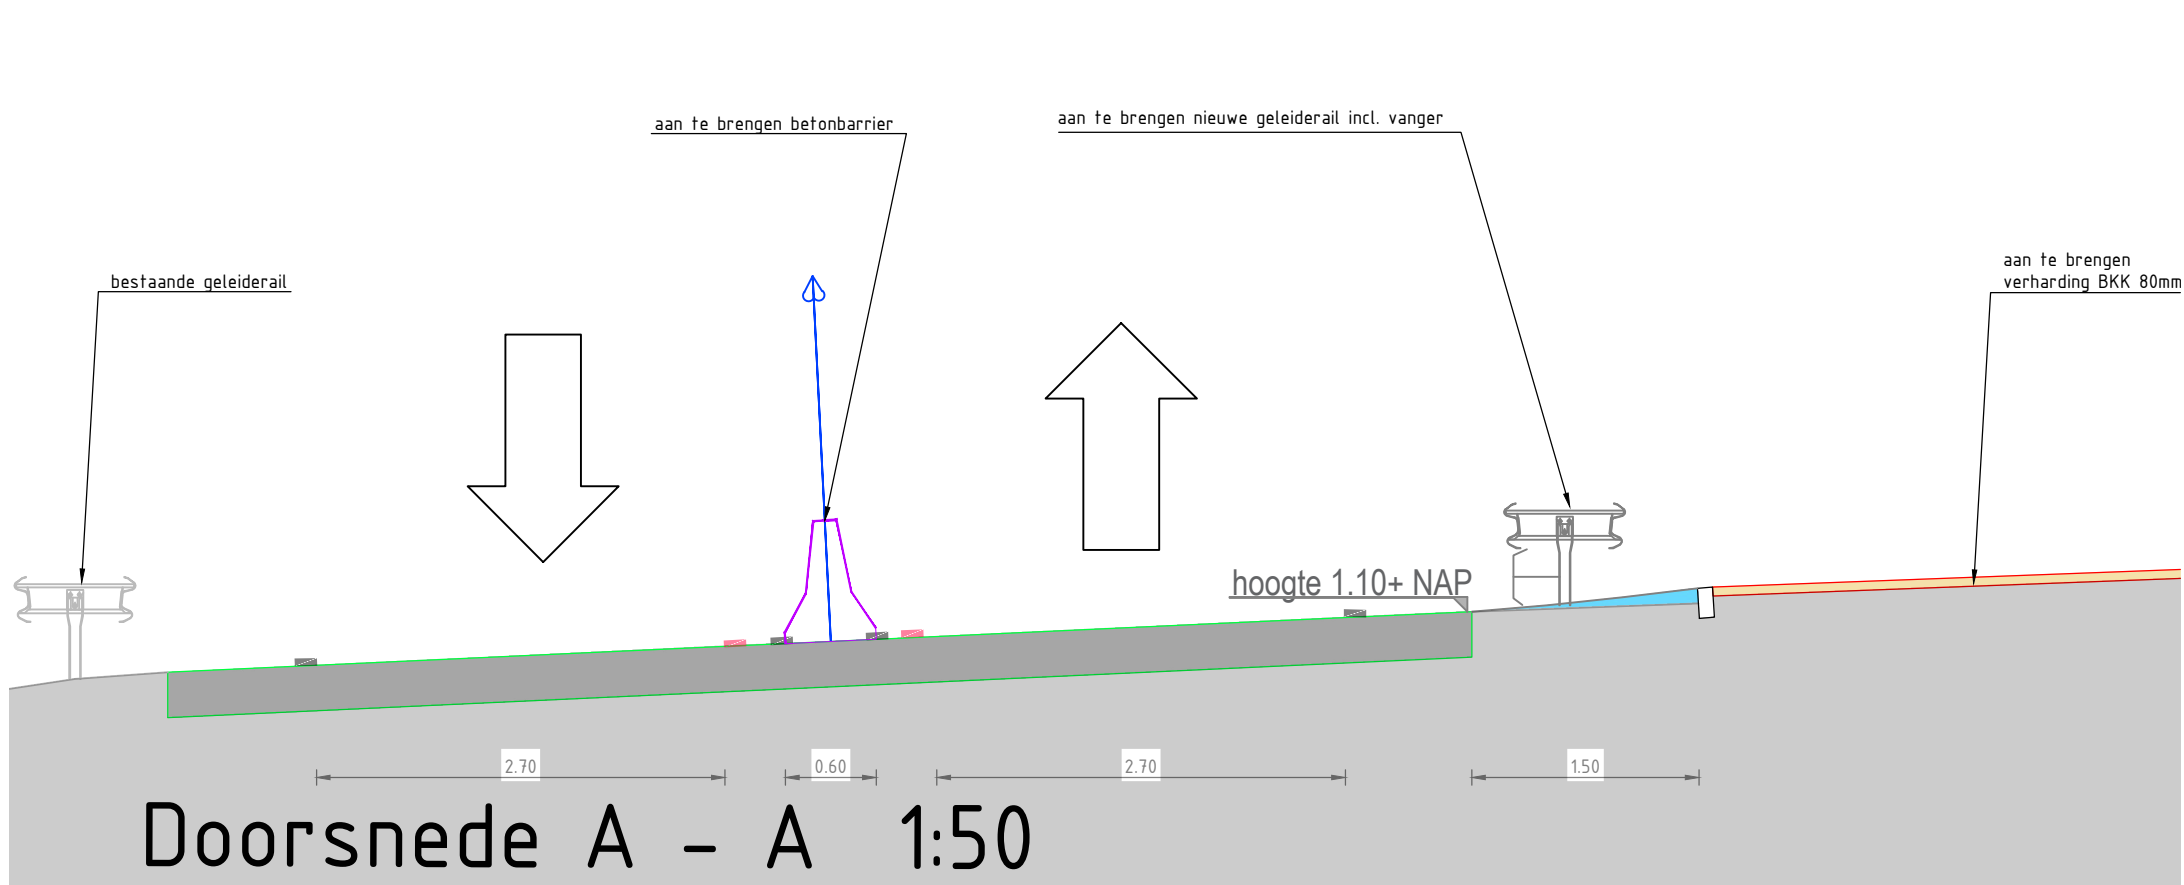


Doorsnede A - A 1:50

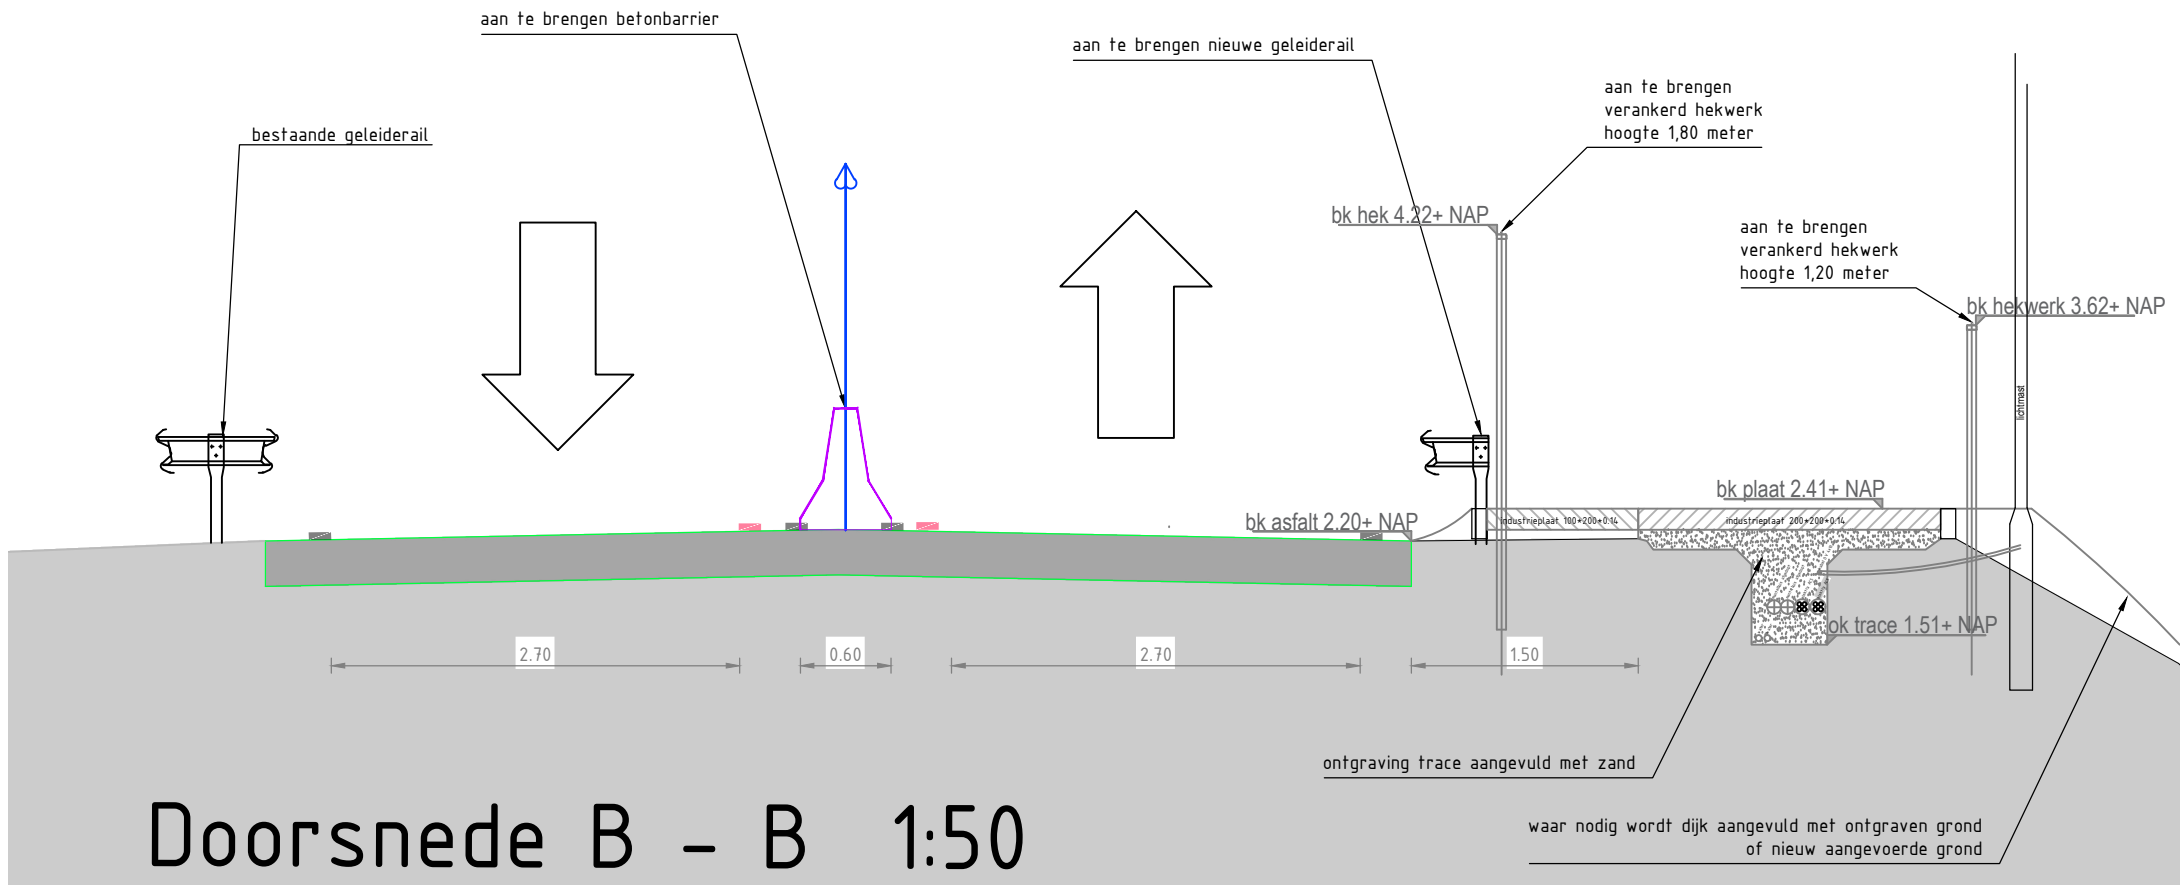


Doorsnede B - B 1:50

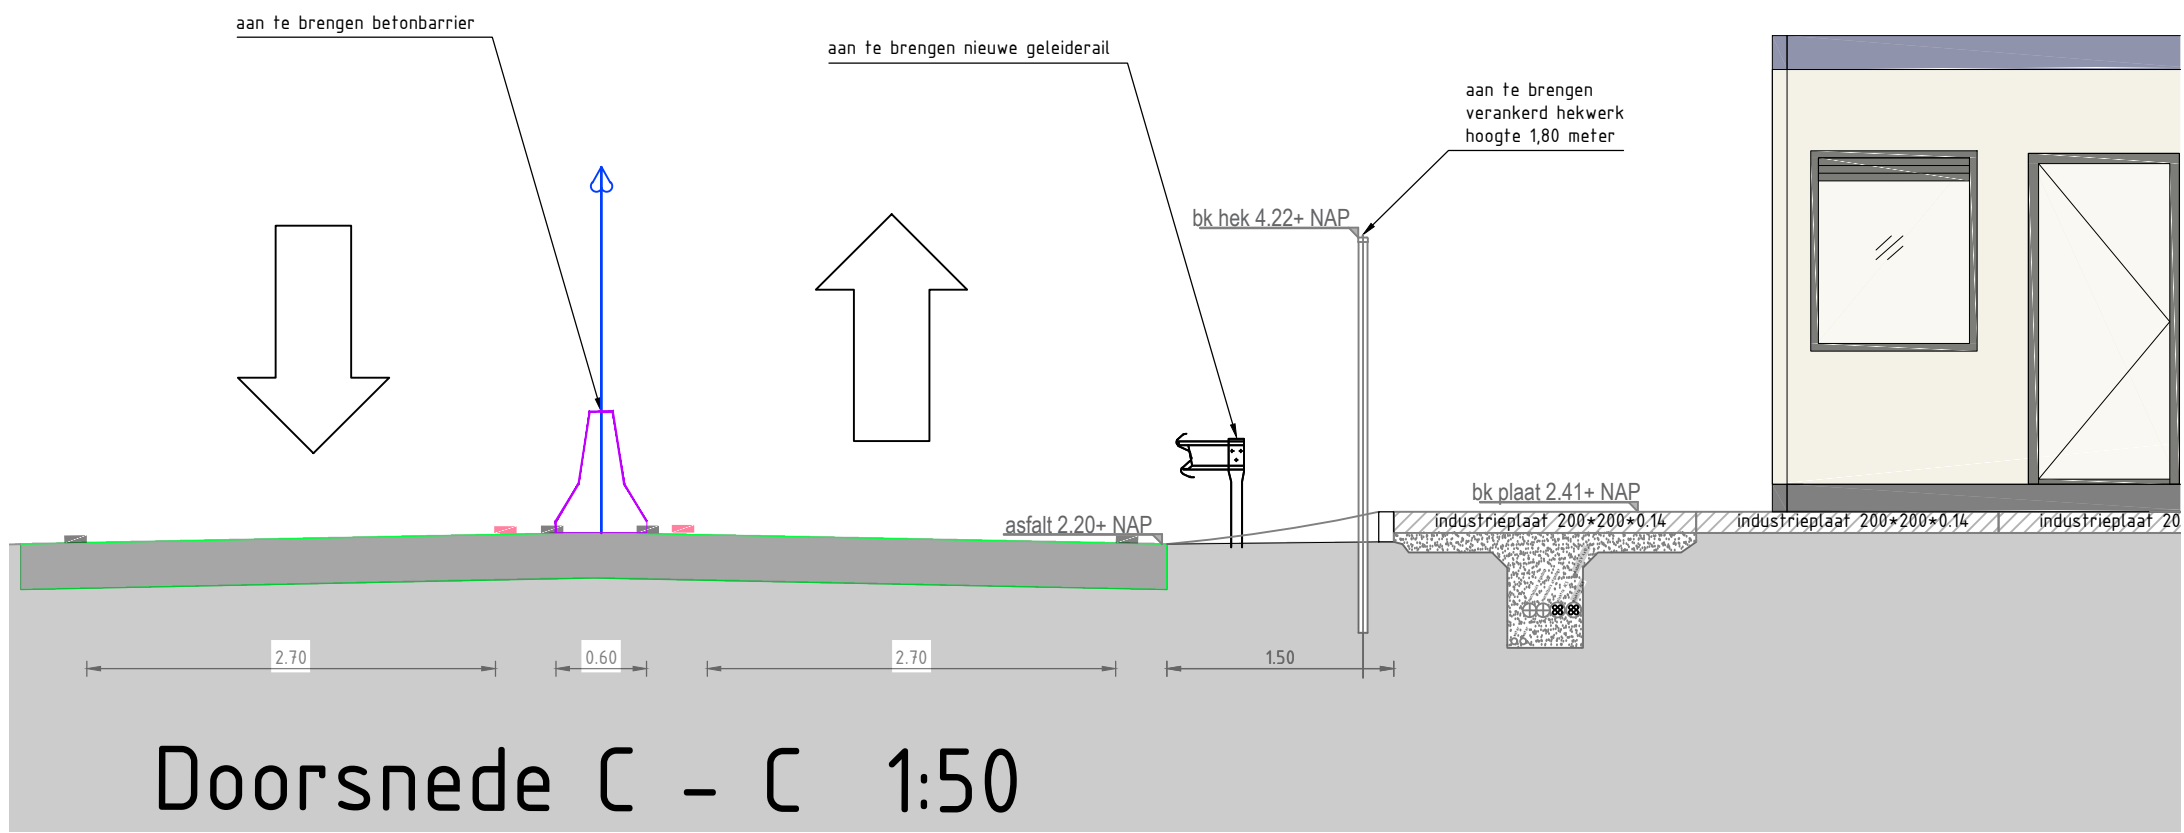

Doorsnede C - C 1:50

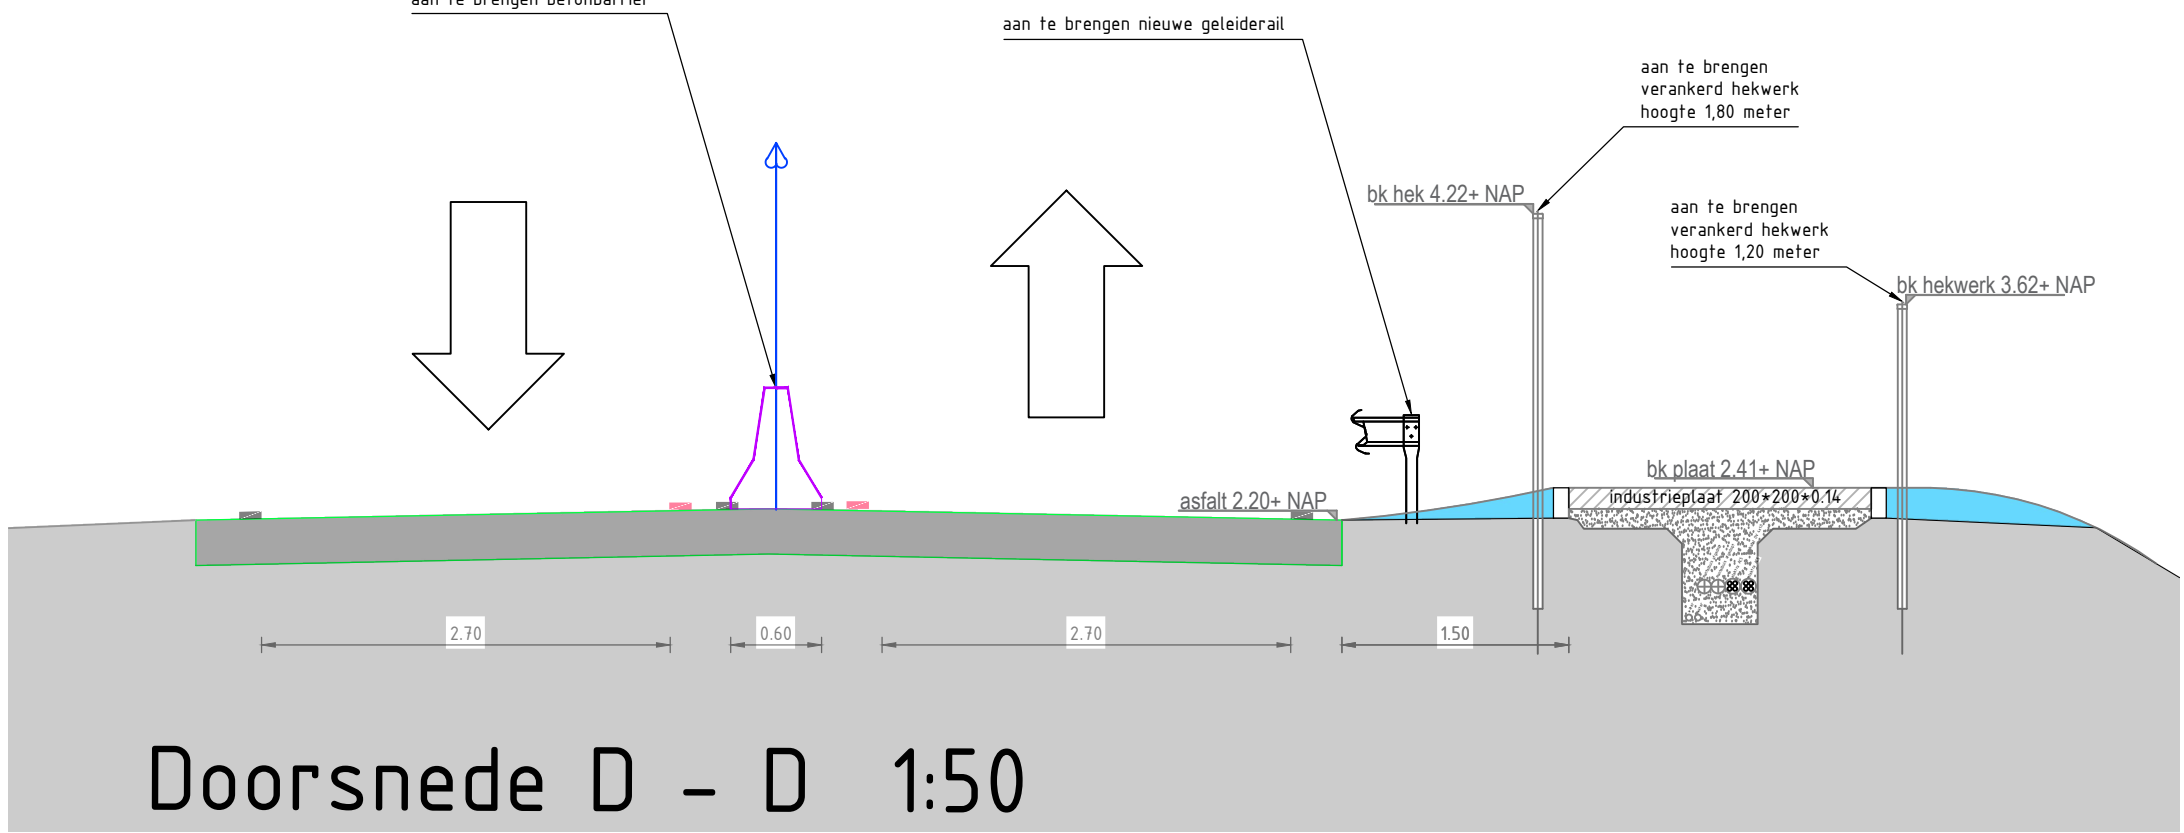

Doorsnede D - D 1:50

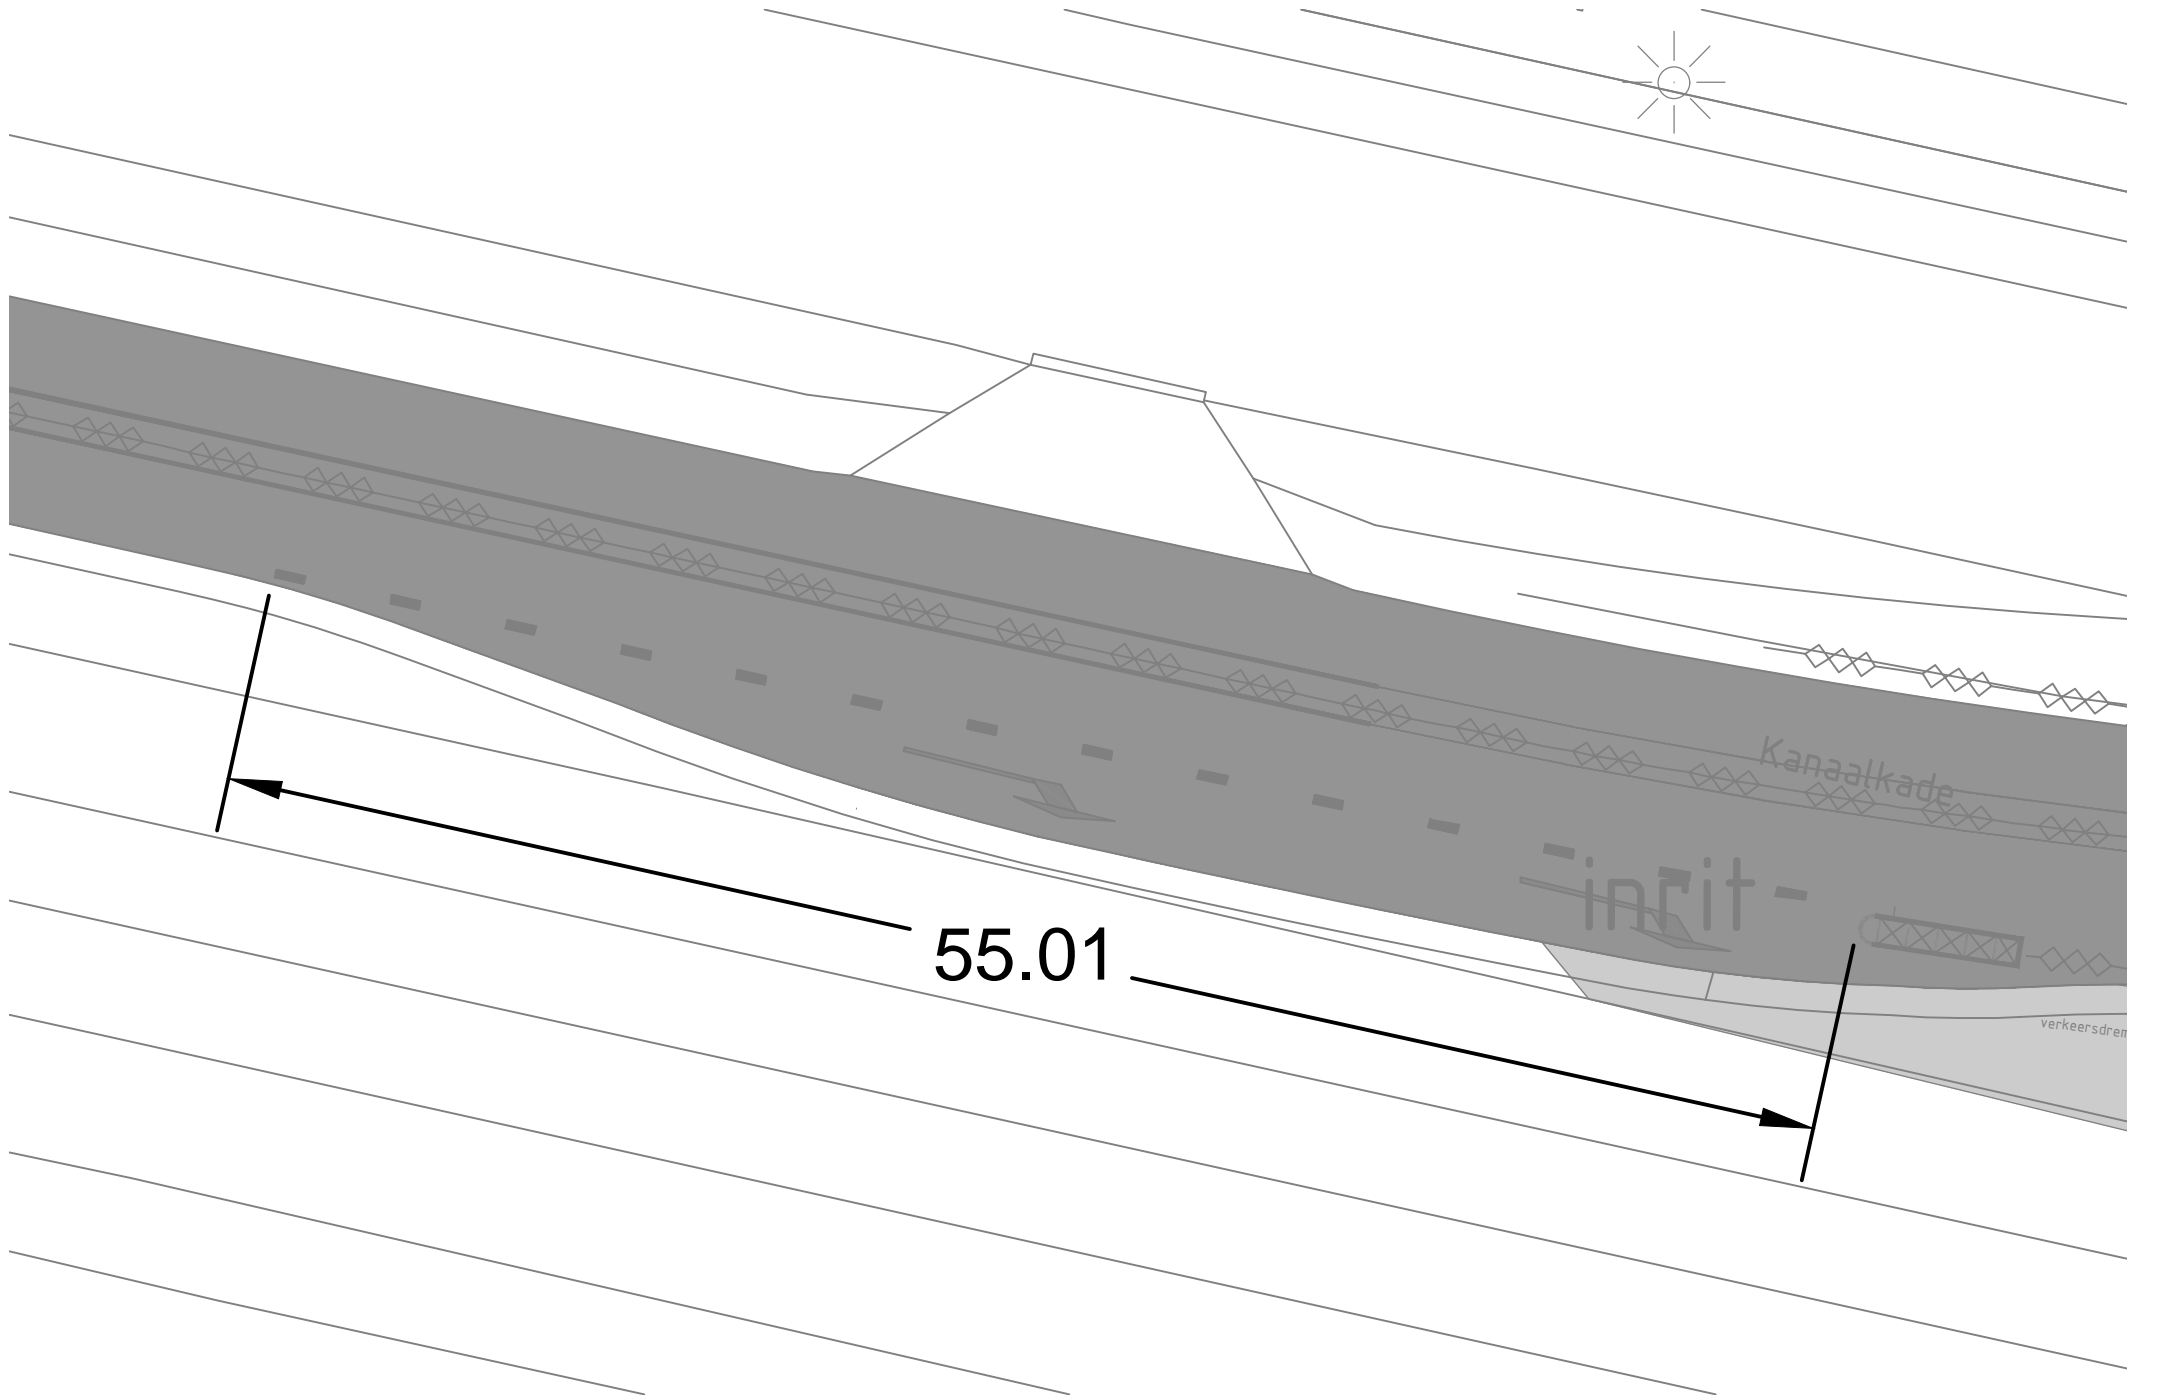

WJZ	DATUM	OMSCHRIJVING	TEKENAAR
PROJECT	0300-1	Schepen Progress en Renaissance opvang COA	TEKENAAR
ONDERWERP	04-07-2024	Aanzichten en doorsneden	STATUS
TEKENINGNUMMER	04-07-2024	Gem. Bolkade	DO
DATUM	24-06-2024	TEKENINGNUMMER	BESTEK

