



Bestaande situatie (oranje = sloep)
(schaal 1:100)

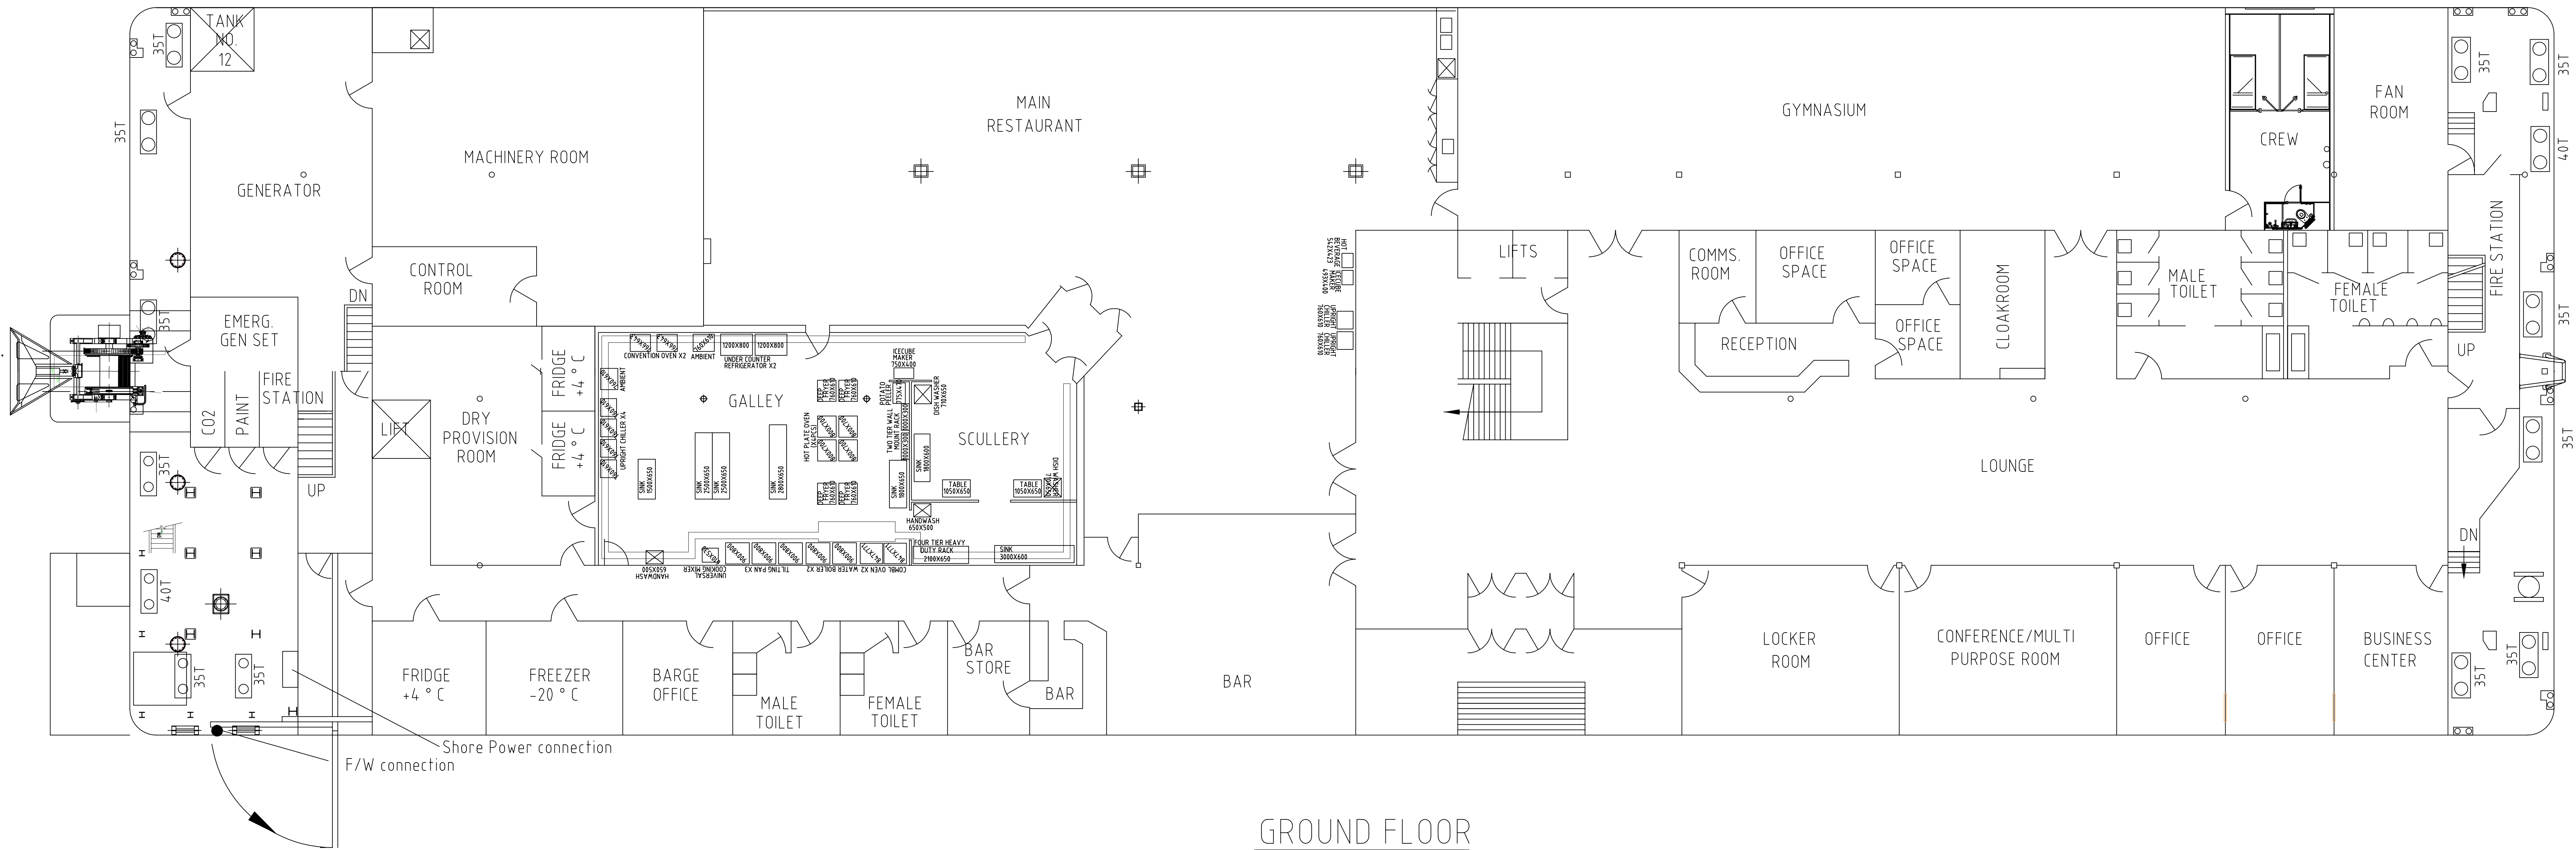

Nieuwe situatie (blauw = nieuw)
(schaal 1:100)

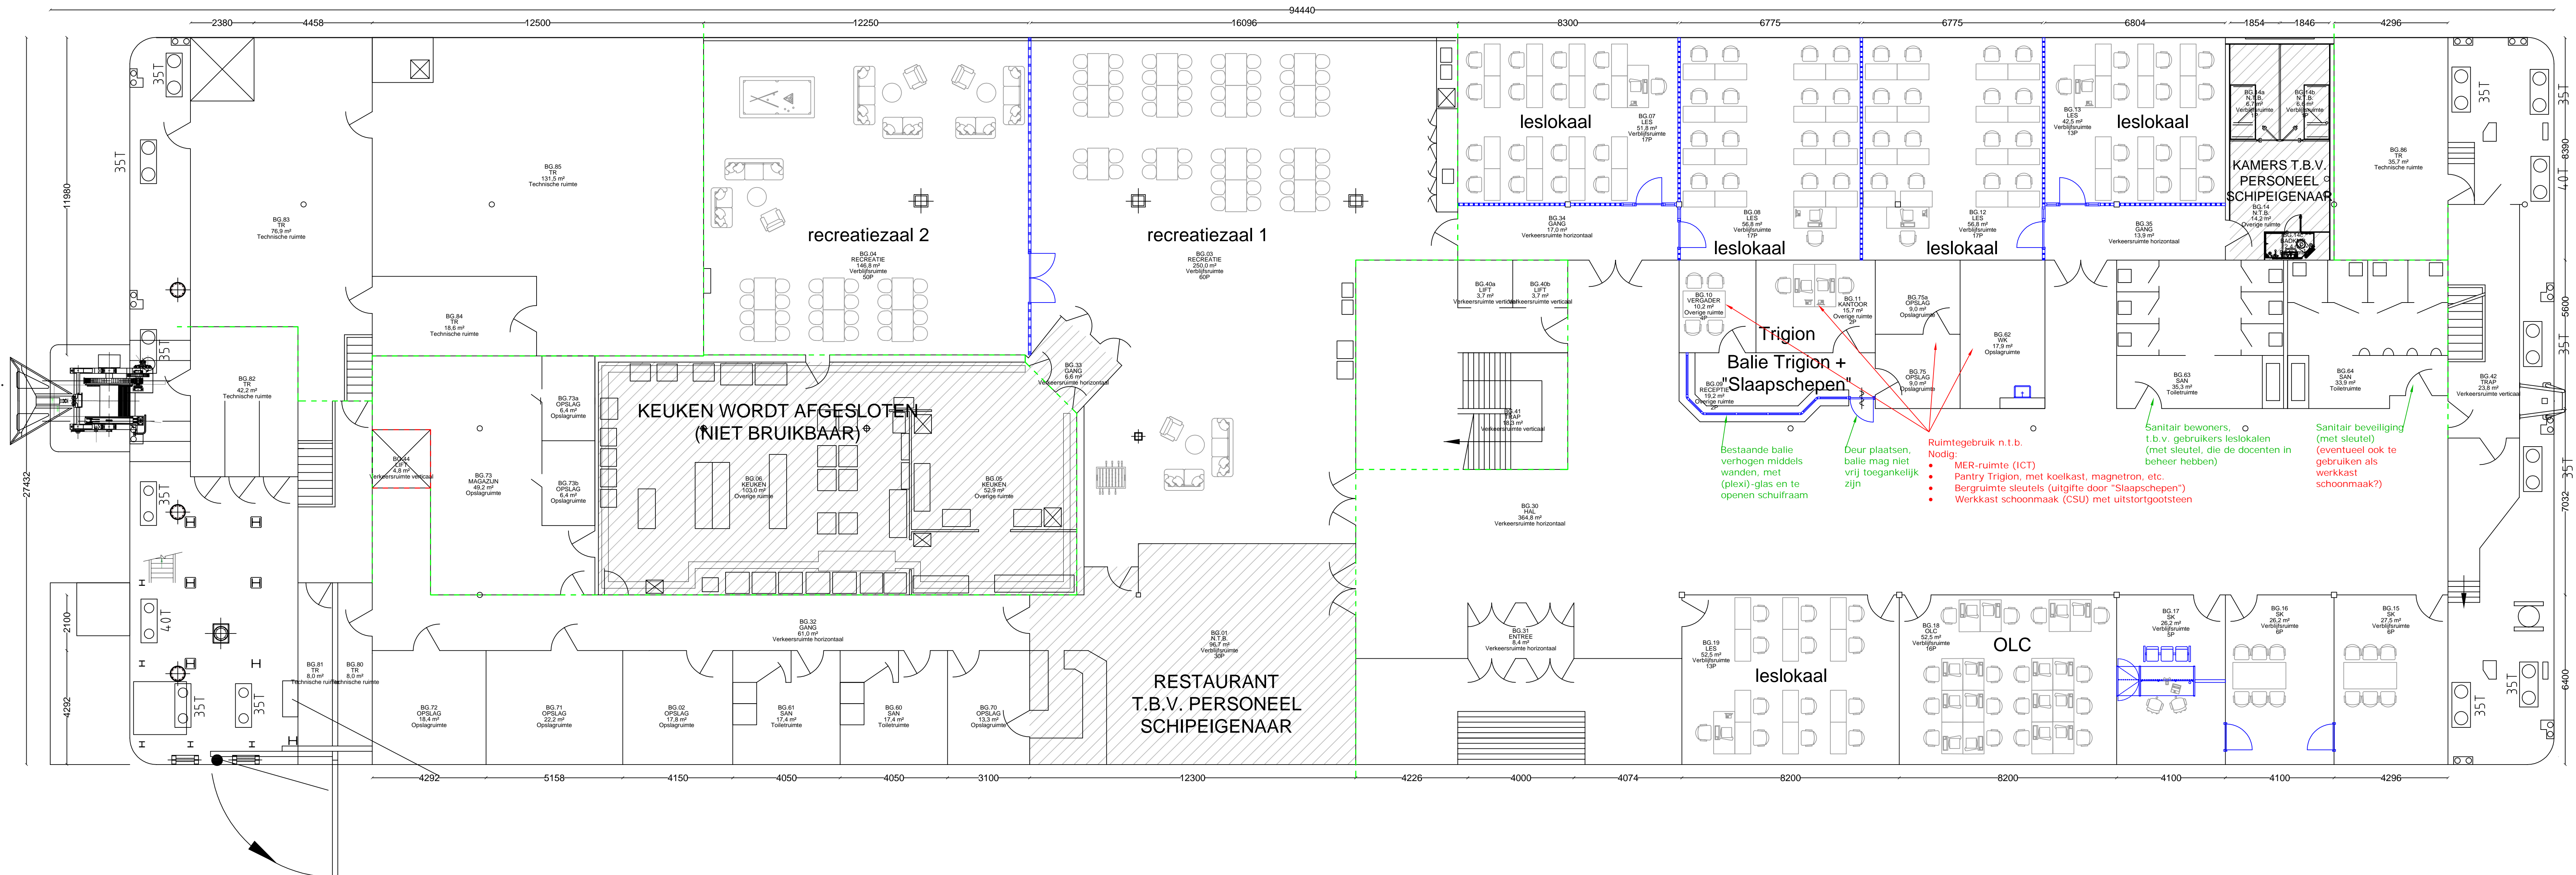

TECHNISCHE CAPACITEIT:
 Begane grond: 0 bedden
 1e verdieping: 120 bedden
 2e verdieping: 158 bedden
 3e verdieping: 192 bedden
Totaal: 470 bedden (= 109 %)
Aantal bewoners: 431 personen

ZAANDAM - GERRIT BOLKADE
WOONSCHIP: PROGRESS
BEGANE GROND

BLAUW = NIEUW
ORANJE = SLOOP

Let op: maatvoering i.h.w. te controleren

-- E30 wdbdo
-- 30 min wdbdo
-- 60 min wdbdo

Discipline		Bouwkunde	Code	Datum	Omschrijving	Gewijzigd
Status		Definitief ontwerp	B	19-2-24	Corr. aantal bedden a.g.v. GZA/VVN	EK
Format		A0	C	28-3-24	Status DO, ompr. brandschade	EK
Getekend		EK	D	29-5-24	Brandbeschadiging status naar par. 6.01	EK
		Datum: 26-9-2003				
Project		Woomschippen	Omschrijving			
Adres		Gerrit Bolkade 1507 BR, Zaandam	Rietveld Bouwkundig onderlegger Bestaande en nieuwe situatie			
Object		B001	Bouwsite Begane grond			
			Tekeningnummer			
			ZndmGbkld_B001_B_25_00_PLG			