



Bestaande situatie (oranje = sloop)  
(schaal 1:100)

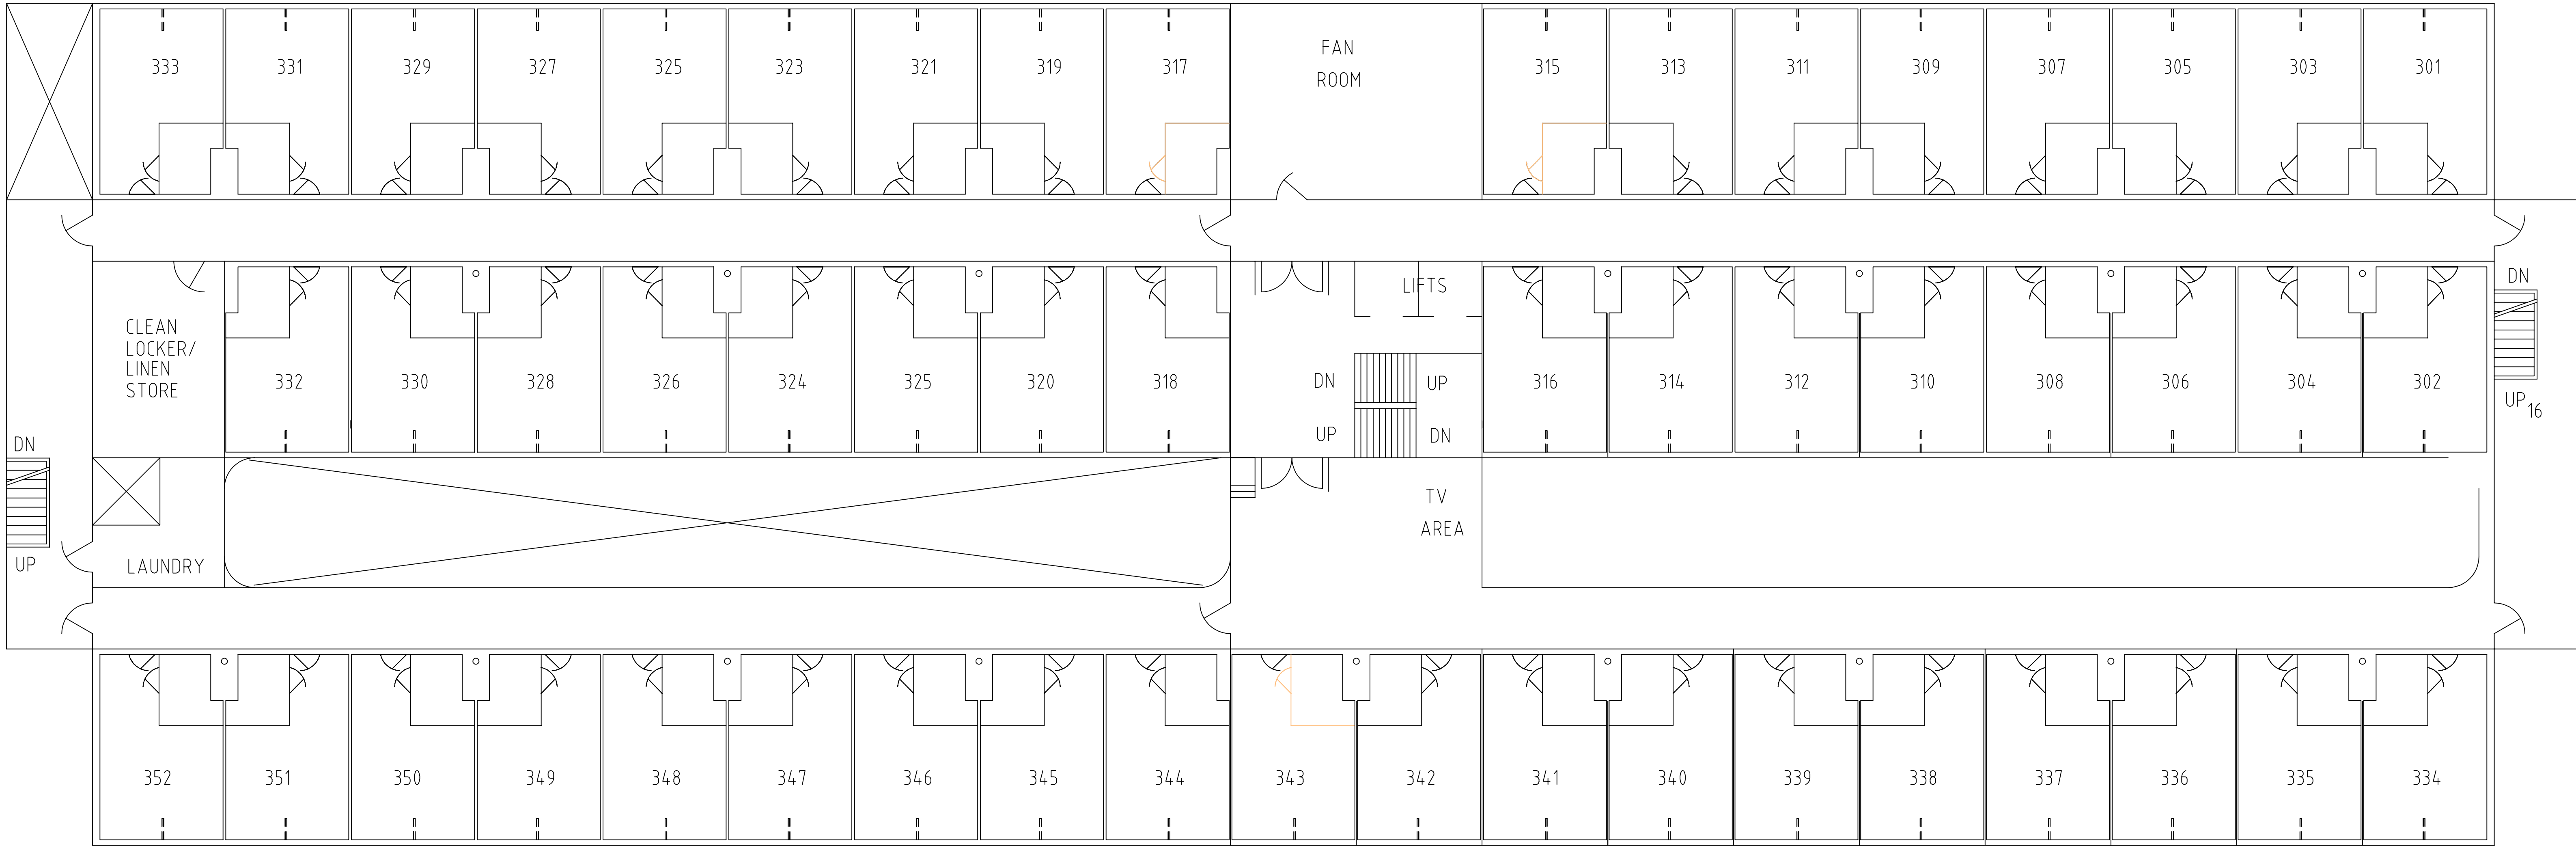

3RD FLOOR

Nieuwe situatie (blauw = nieuw)  
(schaal 1:100)

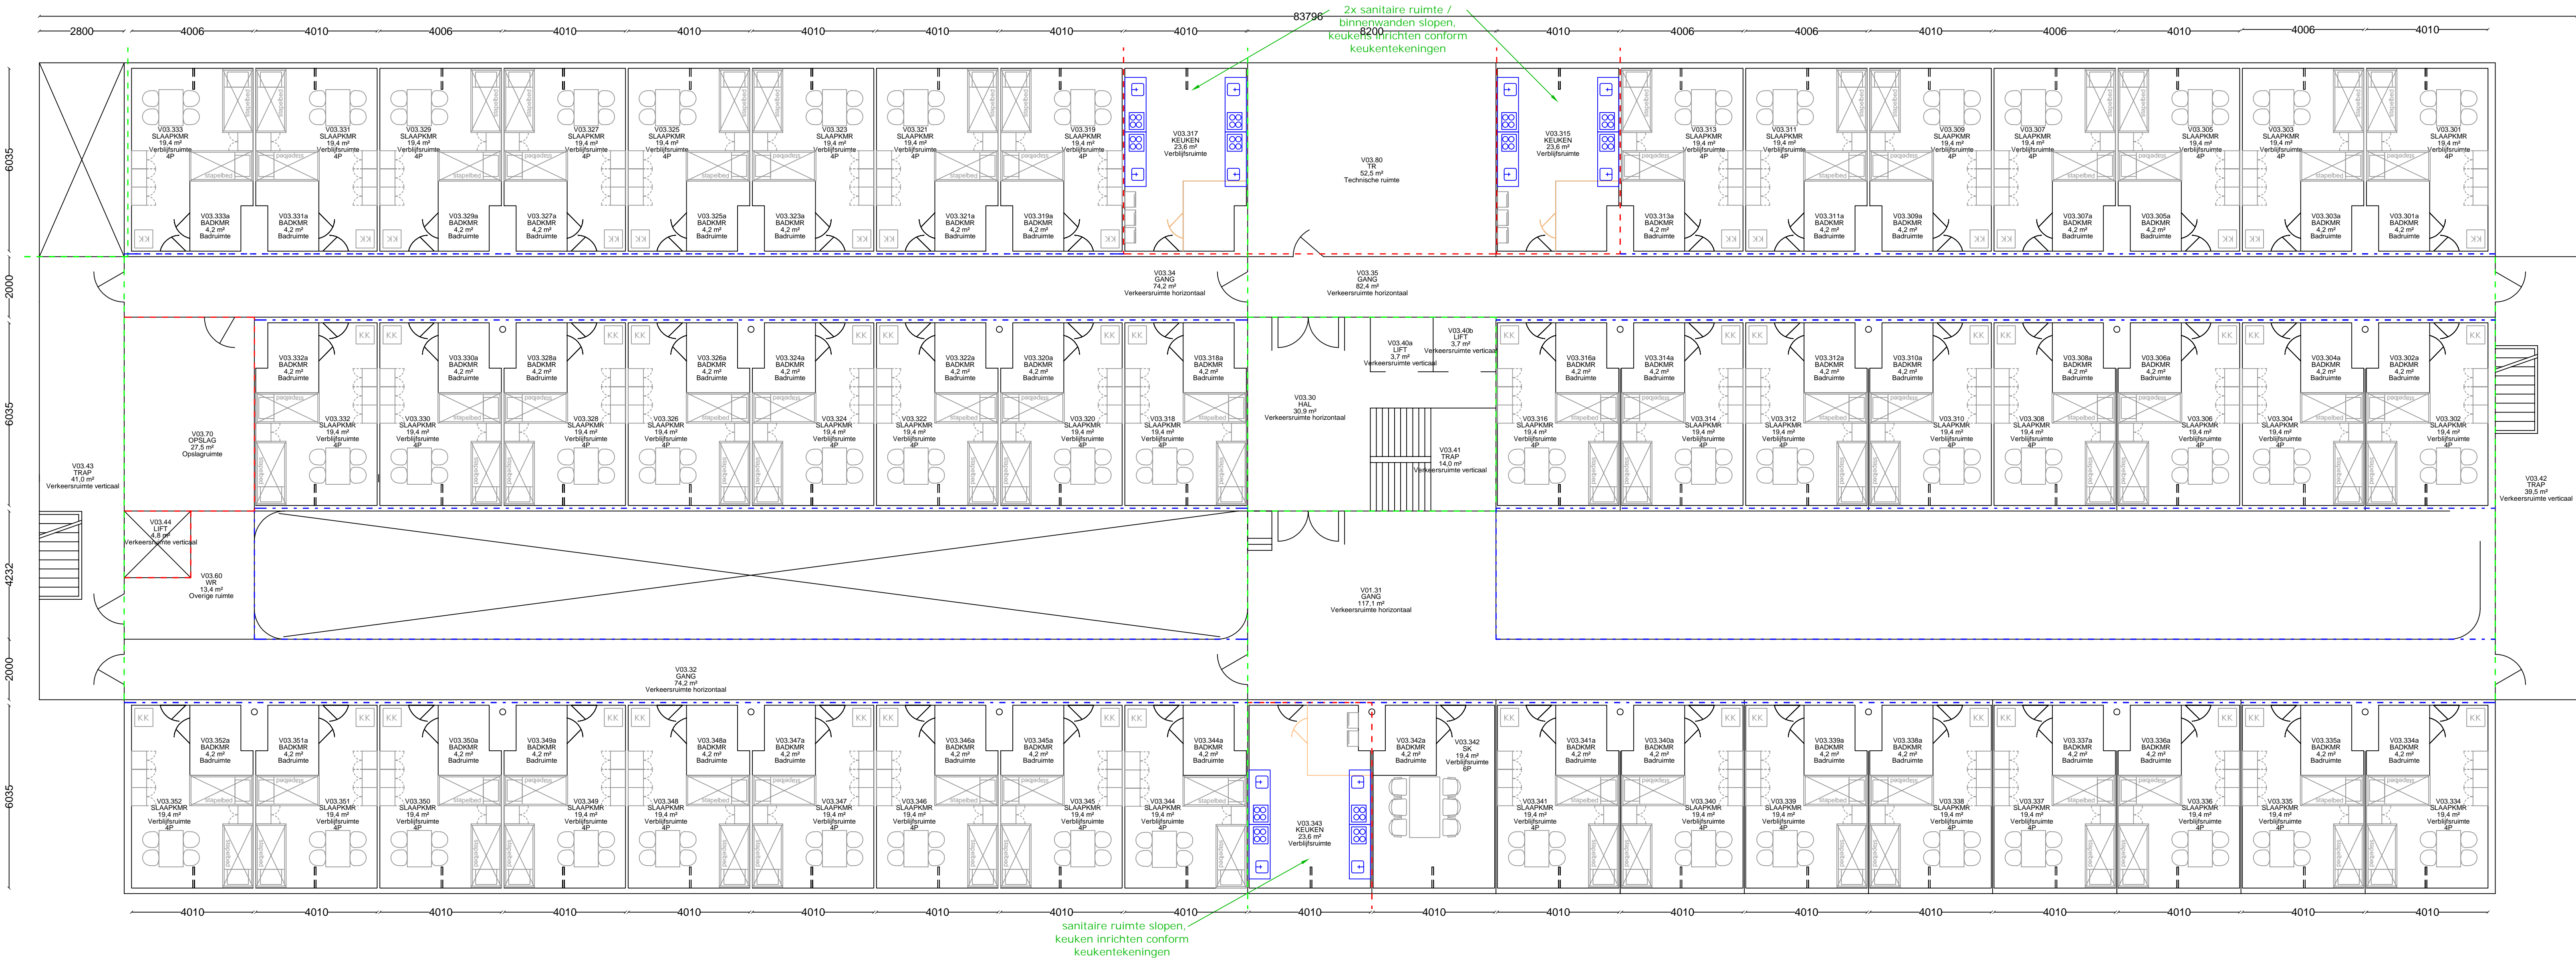

TECHNISCHE CAPACITEIT:  
Begane grond: 0 bedden  
1e verdieping: 120 bedden  
2e verdieping: 158 bedden  
3e verdieping: 192 bedden  
Totaal: 470 bedden (= 109 %)  
Aantal bewoners: 431 personen

## ZAANDAM - GERRIT BOLKADE WOONSHIP: PROGRESS 3E VERDIEPING

BLAUW = NIEUW  
ORANJE = SLOOP  
Let op: maatvoering i.h.w. te controleren

Discipline	Bouwkunde	Code	Datum	Omschrijving	Gewijzigd
Status	Definitief ontwerp	A	19-3-24	Corr. aantal bedden a.g.v. CZA/VWV	EK
Fermet	AO	B	28-3-24	Status DO, oom. binnenzijde sloop	EK
Geleend	EK	C	29-5-24	Brandschadeplan B001_B_25_03_PLG	EK
Project	Woonwijken	Omschrijving	Binnenzijde sloop		
Adres	Gerrit Bolkaade 1507 BR - Zaandam	Bestaande en nieuwe situatie	Bestaande en nieuwe situatie		
Object	B001 - Progress	Bouwlaag	3e verdieping		
Tekeningnummer					ZndmGBkd_B001_B_25_03_PLG