

LEGENDA

Brandweeringang

Nebenbrandweeringang


Aansluitpunt droge blusleiding

Voedingspunt droge blusleiding

Brandkraan met zuigleiding oppervlaktewater

Opstelplaats brandweervoertuig

Brandweerroute

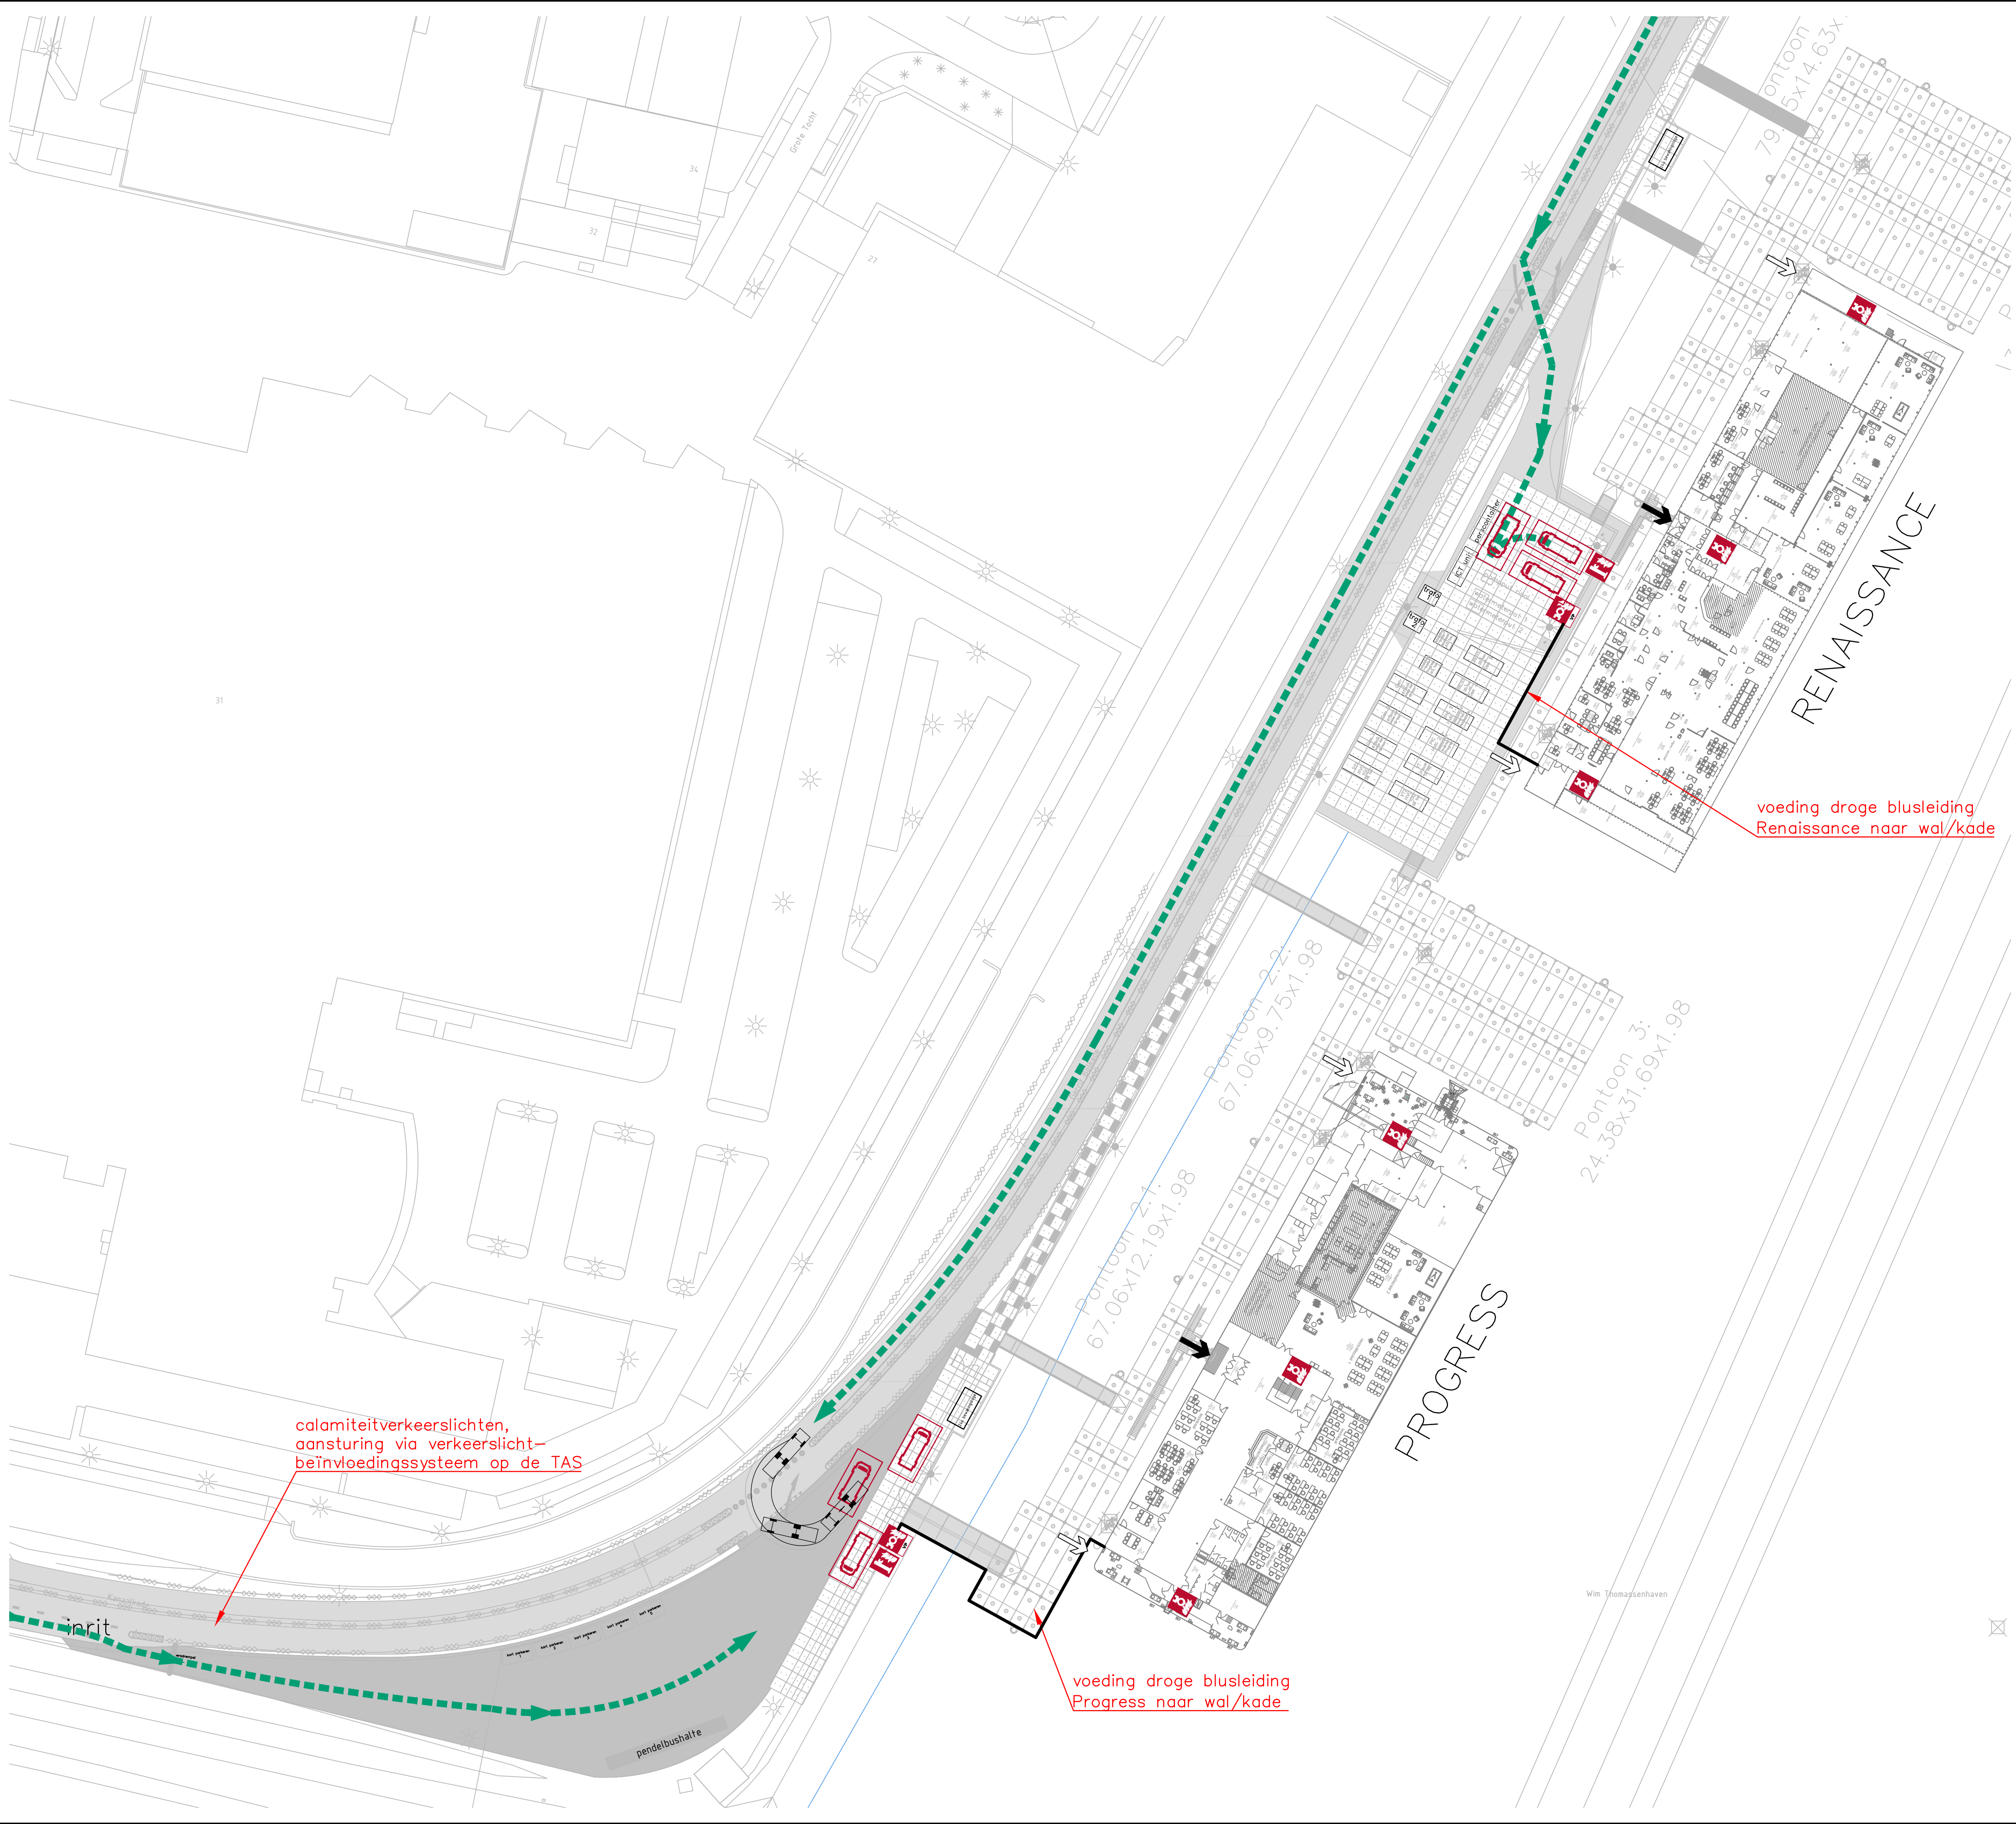

calamiteitverkeerslichten,
aansturing via verkeerslicht-
beïnvloedingssysteem op de TAS

voeding droge blusleiding
Renaissance naar wal/kade

voeding droge blusleiding
Progress naar wal/kade

Brandweer

Veiligheidsregio
Zaanstreek-Waterland

Datum: 04-07-2024

Akkoord: EB

Voorwaarden: Zie adviesbrief

Zie opmerkingen in het rood

O2023026135

project AZC Zaandam – locatie Gerrit Bolkade
onderwerp Bibby Renaissance en Bibby Progress
Terreinoverzicht

Smits van Burgst Beveiliging BV				
Wilhelminakanal Zuid 110, 4903 RA Oosterhout, Tel: 0162-491600, E-mail: info@svbb.nl				
7447.70.1507BR000001	formaat A1	schaal	tekening	rev.
IPB	get. PvdZ d.d. 05-01-2024	1:500	T.61.00.00.e	
	gew. PvdZ d.d. 02-07-2024			