


Bestaande situatie (oranje = sloop)  
(schaal 1:100)

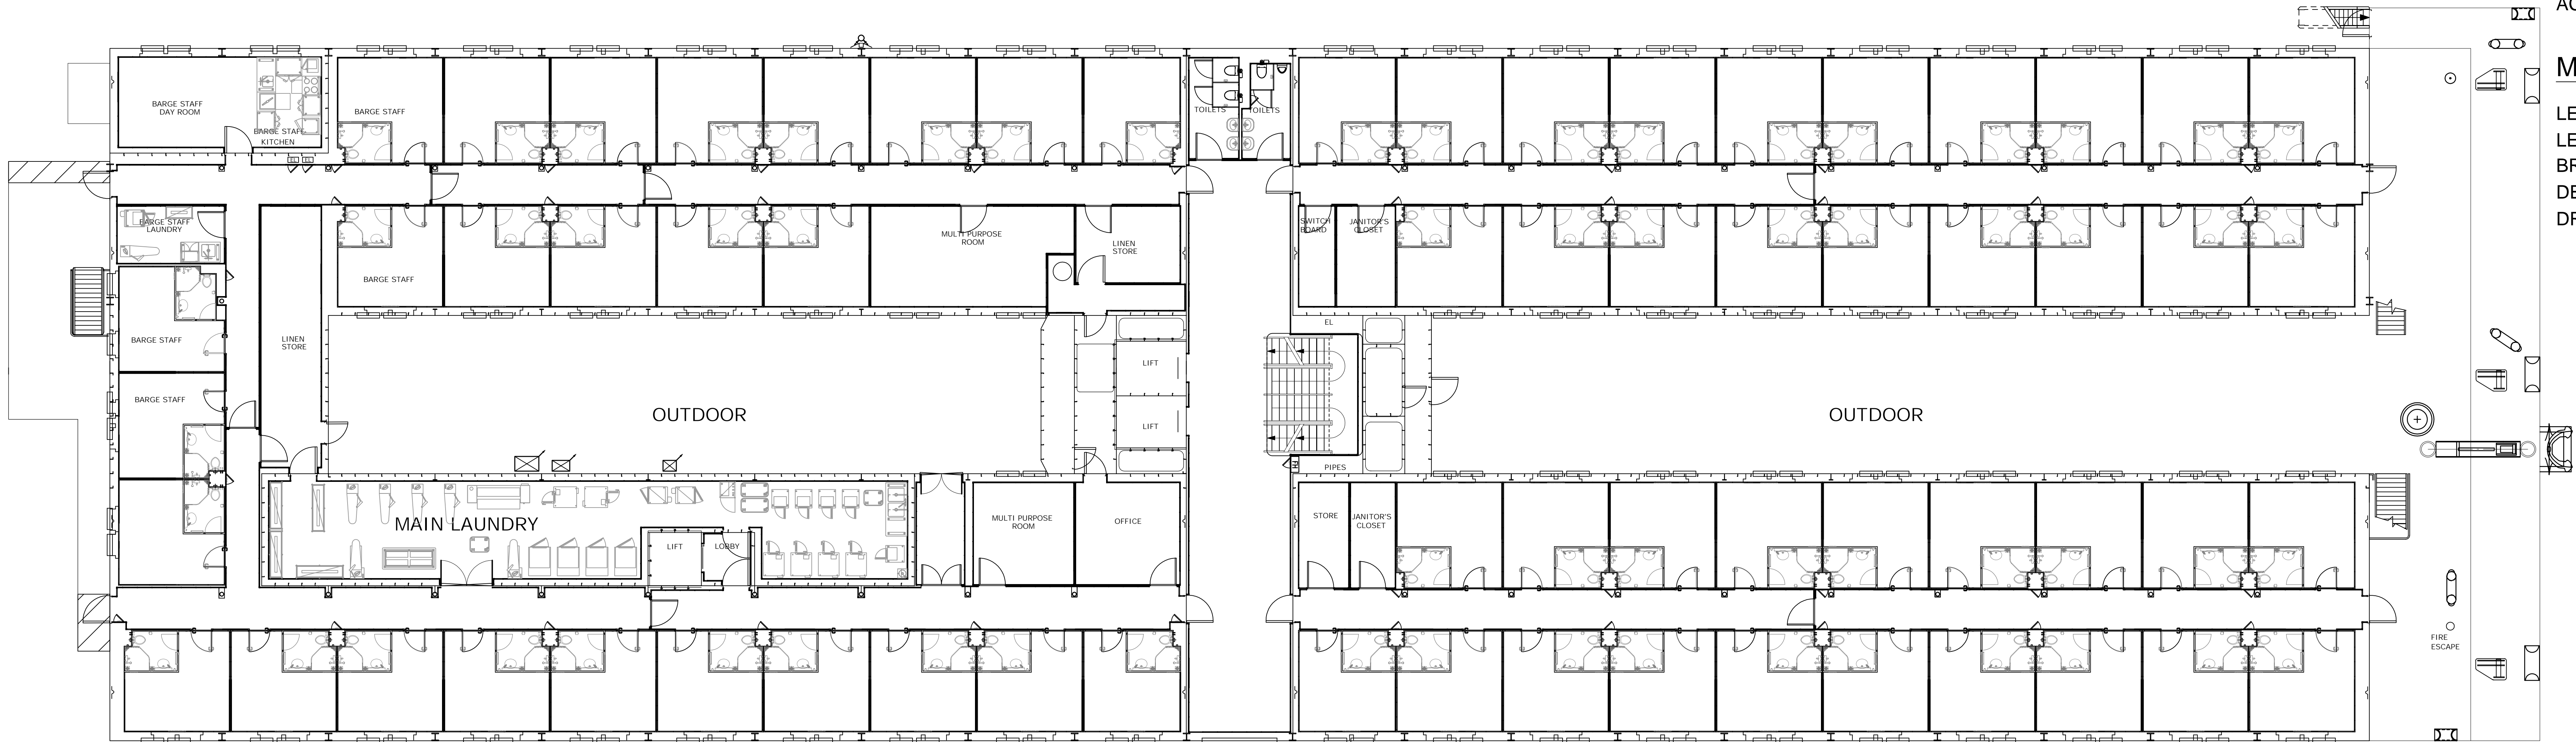

FIRST FLOOR  
7800 mm above BL  
60+4 rooms


HOTEL BARGE:

LYOYD'S REGISTER OF SHIPPING:  
A1, PONTOON, PROTECTED WATERS SERVICE,  
ACCOMADATION PONTOON

MAIN DIMENSIONS:

LENGTH OVER ALL	95.00 M
LENGTH BETWEEN PP	91.20 M
BREADTH MOULDED	27.50 M
DEPTH (DECK 1)	5.00 M
DRAUGHT DESIGN	3.20 M

Nieuwe situatie (blauw = nieuw)  
(schaal 1:100)

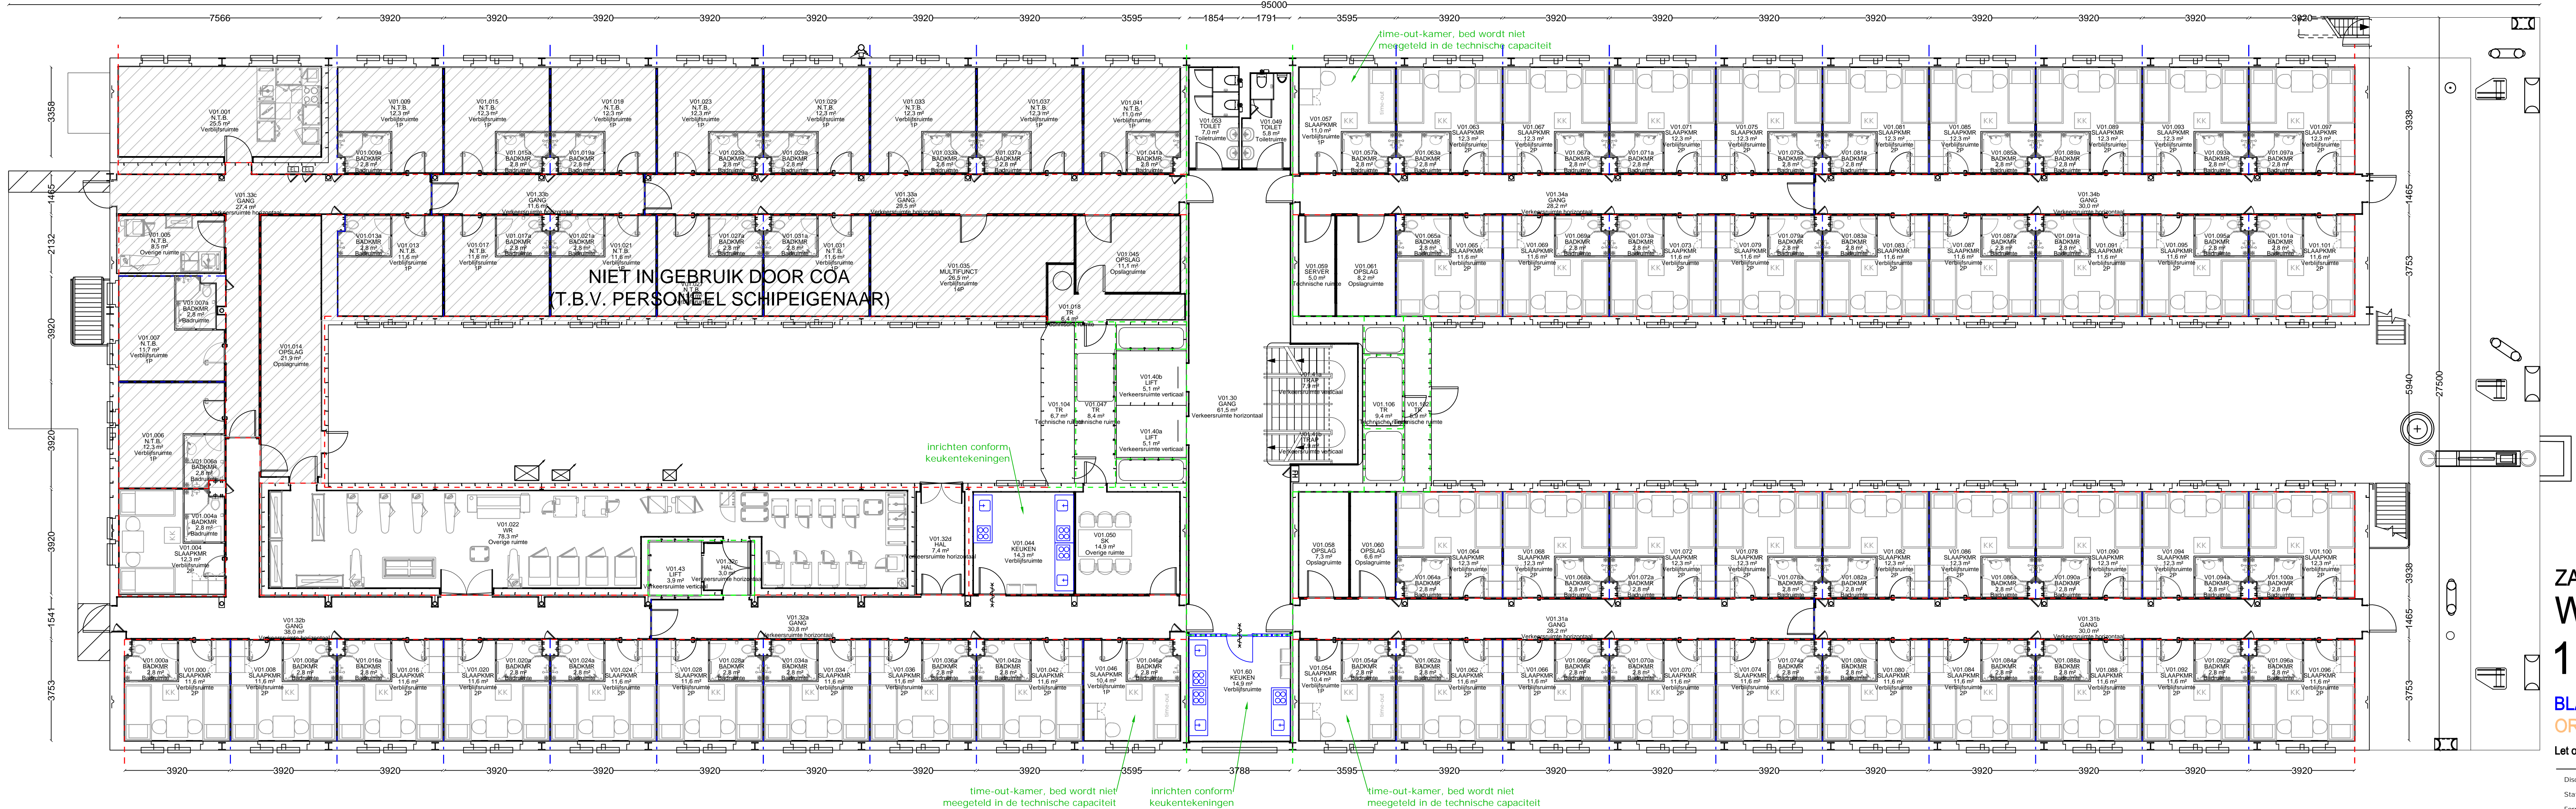

TECHNISCHE CAPACITEIT:

Begane grond:	0 bedden
1e verdieping:	92 bedden
2e verdieping:	144 bedden
3e verdieping:	144 bedden
4e verdieping:	144 bedden
5e verdieping:	96 bedden
<b>Totaal:</b>	<b>620 bedden (= 109 %)</b>
<b>Aantal bewoners: 569 personen</b>	

ZAANDAM - GERRIT BOLKADE  
WOONSCHIP: RENAISSANCE  
1E VERDIEPING

BLAUW = NIEUW  
ORANJE = SLOOP

Let op: maatvoering i.h.w. te controleren

--- E30 wdbdo  
--- 30 min wdbdo  
--- 60 min wdbdo

Discipline	Bouwkunde	Code	Datum	Omschrijving	Gewijzigd
Status	Definitief ontwerp	A	19-3-24	Corr. # bedden a.g.v. time-out-kamers	OK
Fermet	AO	B	28-3-24	Status DO, oom. brandveiligheidsplan	OK
Gefekend	EK	C	29-5-24	Brandschadeplan B002_B_25_01_PLG	OK
Project	Woonschepen	Omschrijving	Brandschadeplan B002_B_25_01_PLG		
Adres	Gerrit Bolkaade	Adres	1507 BR - Zaandam	Bestaande en nieuwe situatie	
Object	B002 - Pontoon	Rouwlaag	1e verdieping		
Tekeningnummer	ZdmGBkd_B002_B_25_01_PLG				

Deze tekening is in beheer bij PeoplePower. Voor vragen kunt u contact opnemen via coa@peoplepower.nl