



Bestaande situatie (oranje = sloop)
(schaal 1:100)

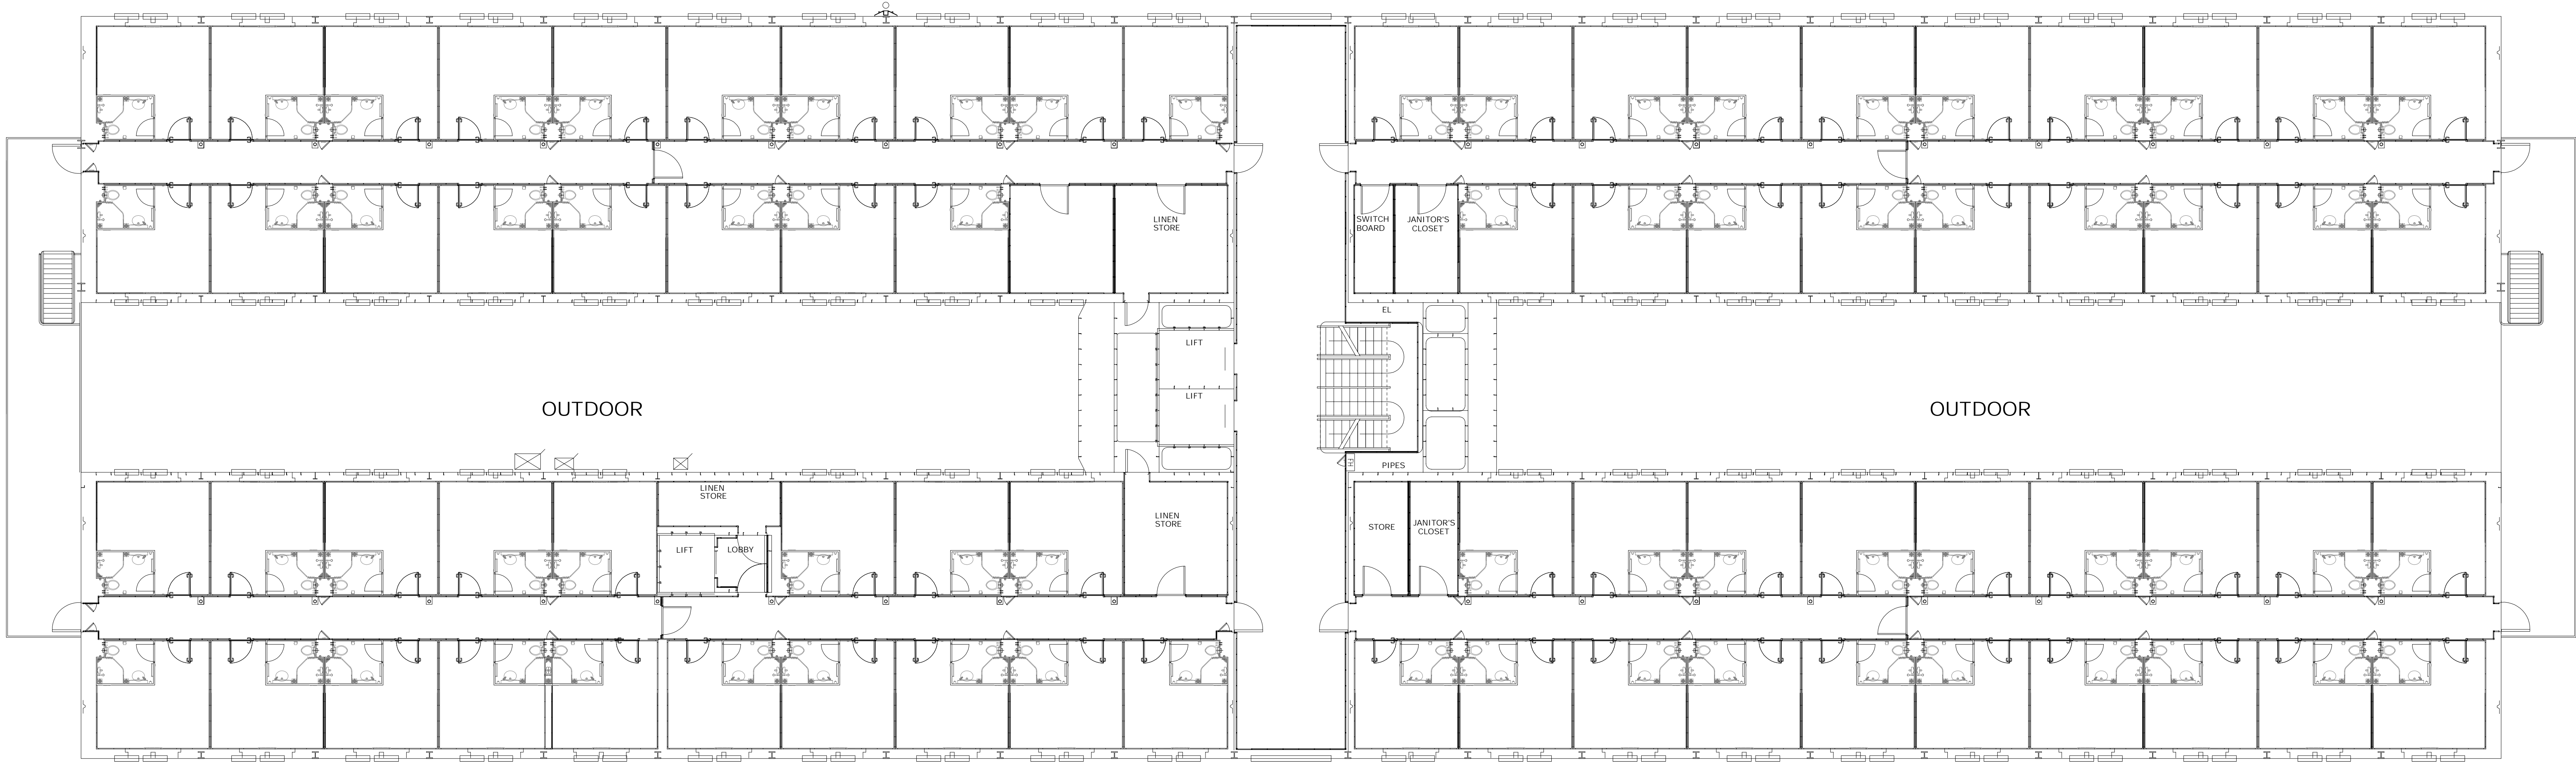

THIRD FLOOR
13200 mm above BL
74 rooms

Nieuwe situatie (blauw = nieuw)
(schaal 1:100)

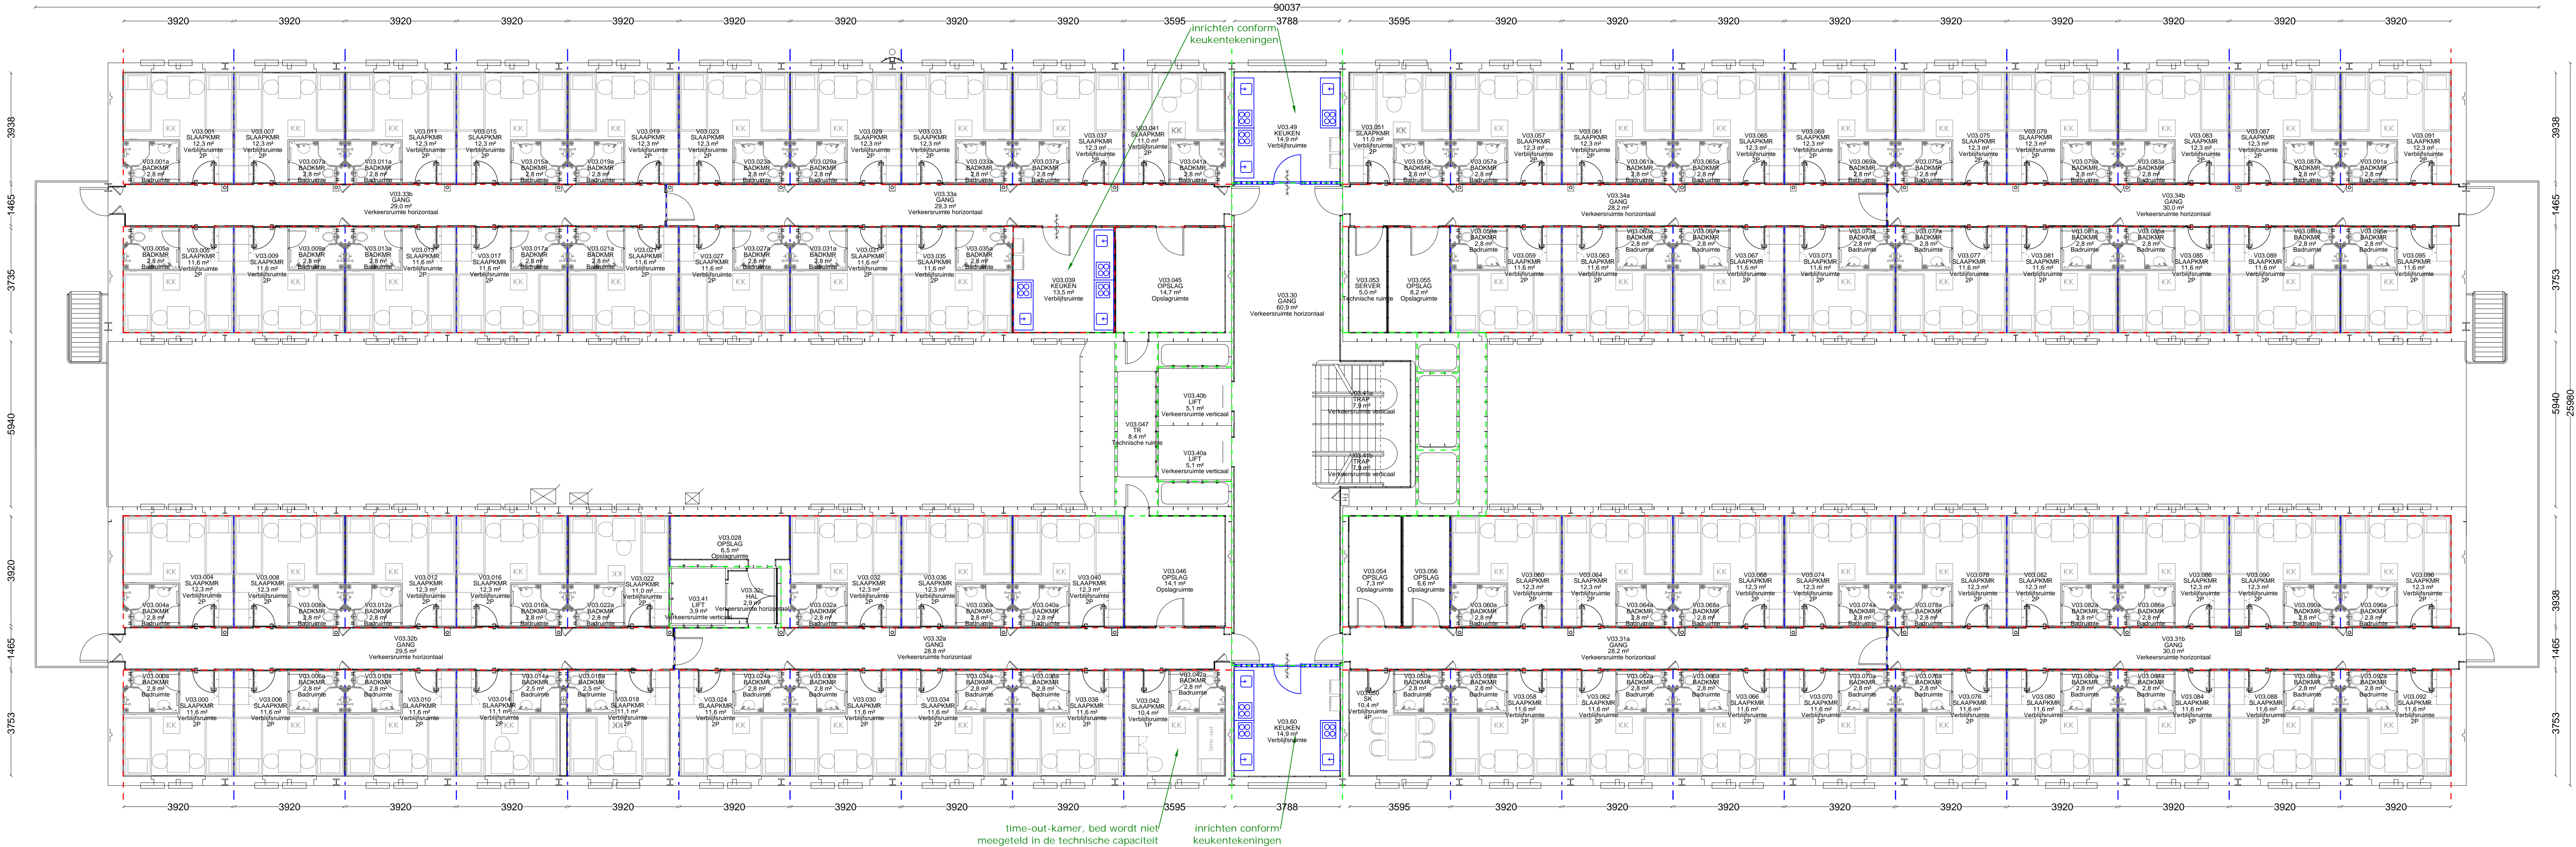

HOTEL BARGE:

LLOYD'S REGISTER OF SHIPPING:
A1, PONTOON, PROTECTED WATERS SERVICE,
ACCOMADATION PONTOON

MAIN DIMENSIONS:

LENGTH OVER ALL	95.00 M
LENGTH BETWEEN PP	91.20 M
BREADTH MOULDED	27.50 M
DEPTH (DECK 1)	5.00 M
DRAUGHT DESIGN	3.20 M

TECHNISCHE CAPACITEIT:
Begane grond: 0 bedden
1e verdieping: 92 bedden
2e verdieping: 144 bedden
3e verdieping: 144 bedden
4e verdieping: 144 bedden
5e verdieping: 96 bedden
Totaal: 620 bedden (= 109 %)
Aantal bewoners: 569 personen

ZAANDAM - GERRIT BOLKADE
WOONSCHIP: RENAISSANCE
3E VERDIEPING

BLAUW = NIEUW
ORANJE = SLOOP

Let op: maatvoering i.h.w. te controleren

Discipline	Bouwkunde	Code	Datum	Omschrijving	Gewijzigd
Status	Definitief ontwerp	B	19-3-24	Corr. # bedden a.g.v. time-out-kamers	
Fermet	AO	C	28-3-24	Status DO. oom. brandmelding	
Gefekend	EK	D	29-5-24	Brandmelding in B002-B25_03_PLG	

Project	Woonschappen	Omschrijving	Tekeningnummer
Adres	Gerrit Bolkaade	Brandmelding in B002-B25_03_PLG	
Object	B002 - Renaissance	Bestaande en nieuwe situatie	

Project	Woonschappen	Omschrijving	Tekeningnummer
Adres	Gerrit Bolkaade	Brandmelding in B002-B25_03_PLG	
Object	B002 - Renaissance	Bestaande en nieuwe situatie	