



Bestaande situatie (oranje = sloop)  
(schaal 1:100)

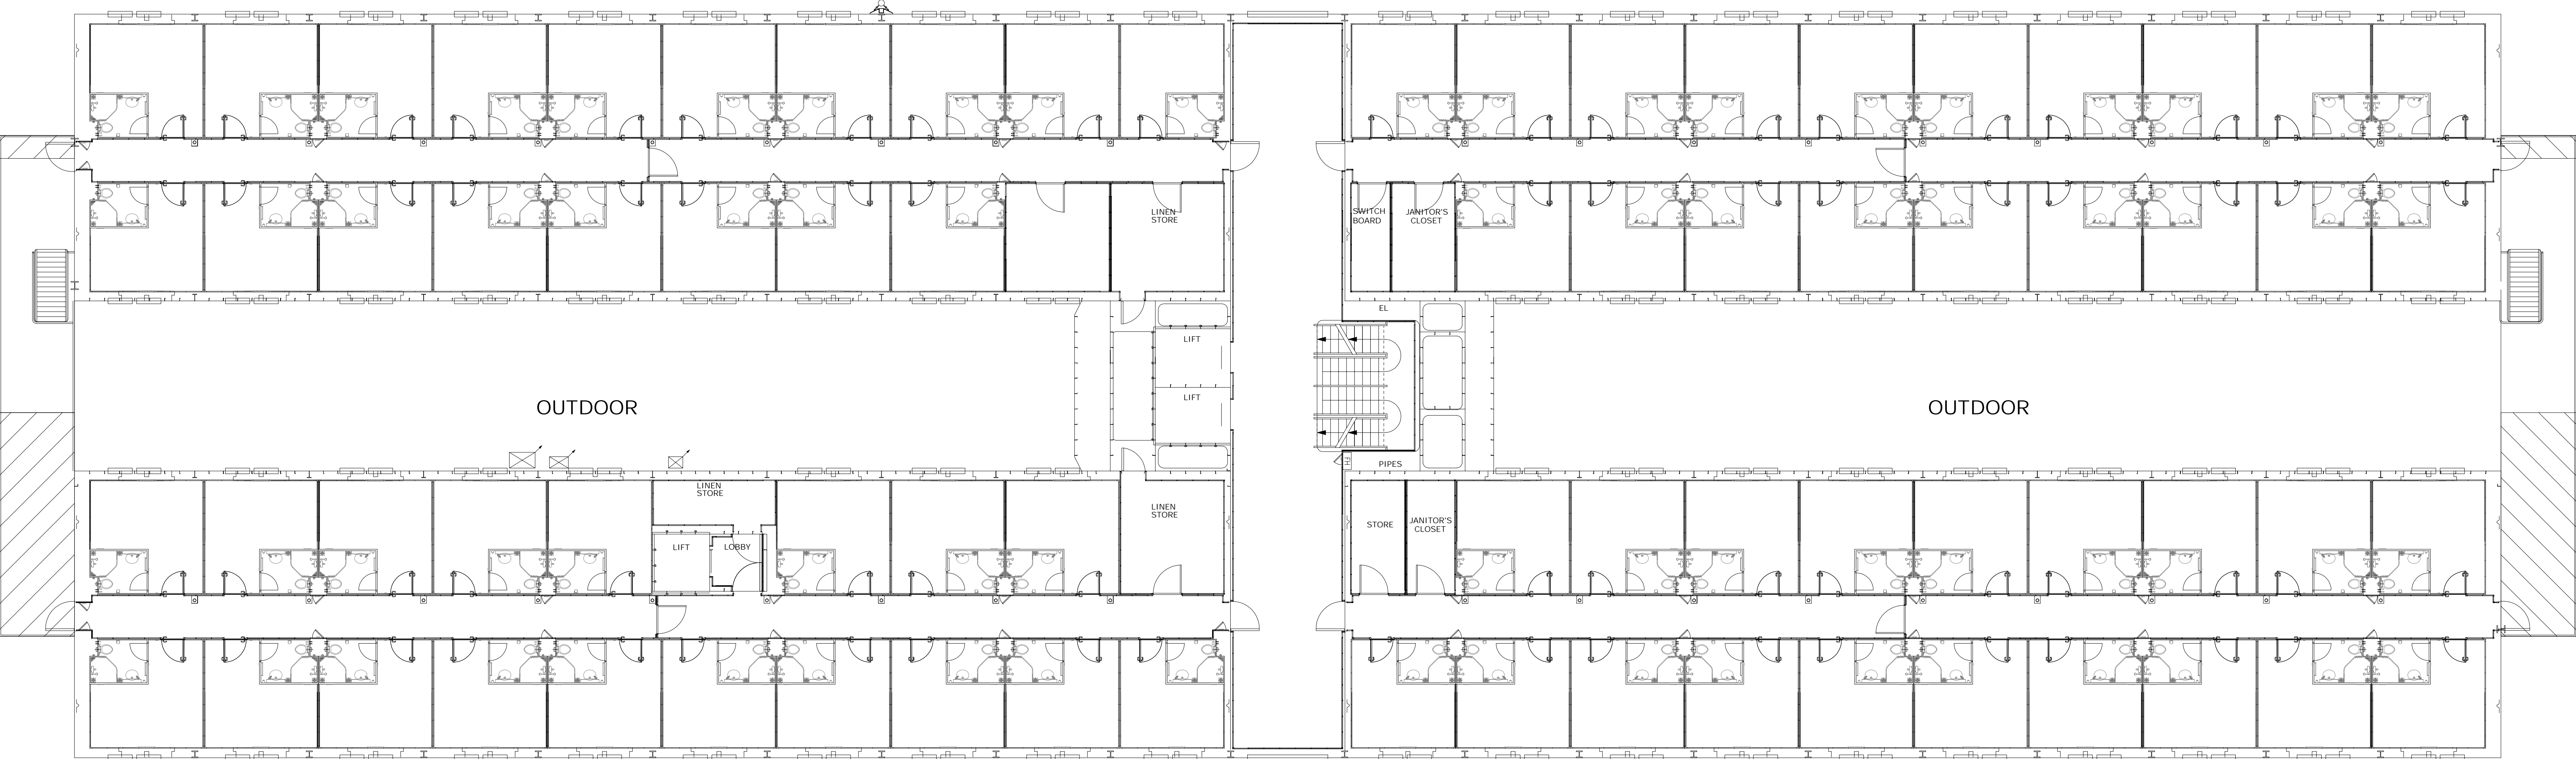

FOURTH FLOOR  
15900 mm above BL  
74 rooms

Nieuwe situatie (blauw = nieuw)  
(schaal 1:100)

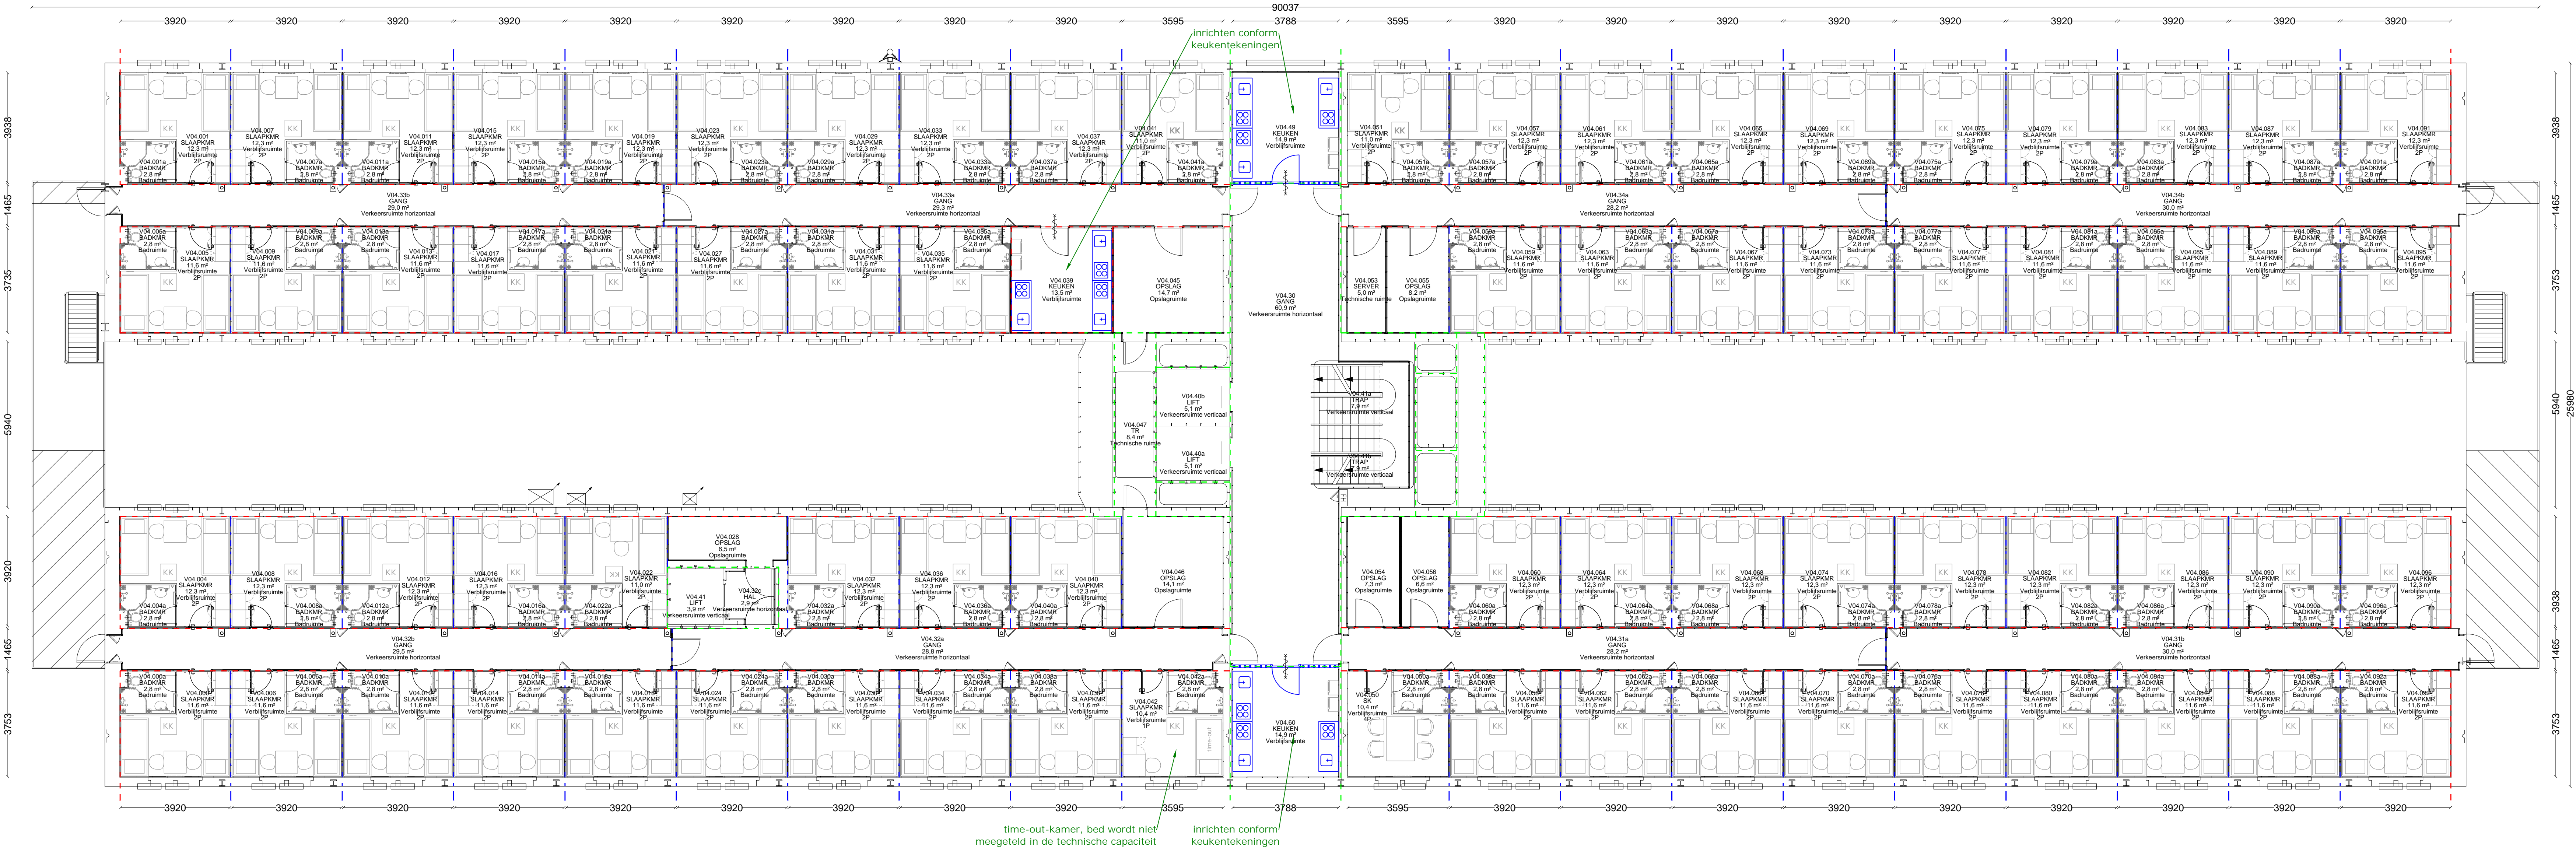

HOTEL BARGE:

LYOYD'S REGISTER OF SHIPPING:  
A1, PONTOON, PROTECTED WATERS SERVICE,  
ACCOMADATION PONTOON

MAIN DIMENSIONS:

LENGTH OVER ALL	95.00 M
LENGTH BETWEEN PP	91.20 M
BREADTH MOULDED	27.50 M
DEPTH (DECK 1)	5.00 M
DRAUGHT DESIGN	3.20 M

TECHNISCHE CAPACITEIT:

Begane grond:	0 bedden
1e verdieping:	92 bedden
2e verdieping:	144 bedden
3e verdieping:	144 bedden
4e verdieping:	144 bedden
5e verdieping:	96 bedden
Totaal:	620 bedden (= 109 %)
Aantal bewoners:	569 personen

ZAANDAM - GERRIT BOLKADE  
WOONSCHIP: RENAISSANCE  
4E VERDIEPING

BLAUW = NIEUW  
ORANJE = SLOOP

Let op: maatvoering i.h.w. te controleren

Discipline	Bouwkunde	Code	Datum	Omschrijving	Gewijzigd
Status	Definitief ontwerp	B	19-3-24	Corr. # bedden a.g.v. time-out-kamers	1
Fermet	AO	C	28-3-24	Status DO, oom. brandmelding	1
Gefekend	EK	D	29-5-24	Brandmeldingen B&B, maar niet Rego, EK	1
Project	Woonschepen	Omschrijving	Bouwjaar		
Adres	Gerrit Bolkaade	1507 BR - Zaandam	4e verdieping		
Object	B002	Reconstructie	Tekeningsnummer		
ZndmGBkd_B002_B_25_04_PLG			ZndmGBkd_B002_B_25_04_PLG		