



Bestaande situatie (oranje = sloop)
(schaal 1:100)

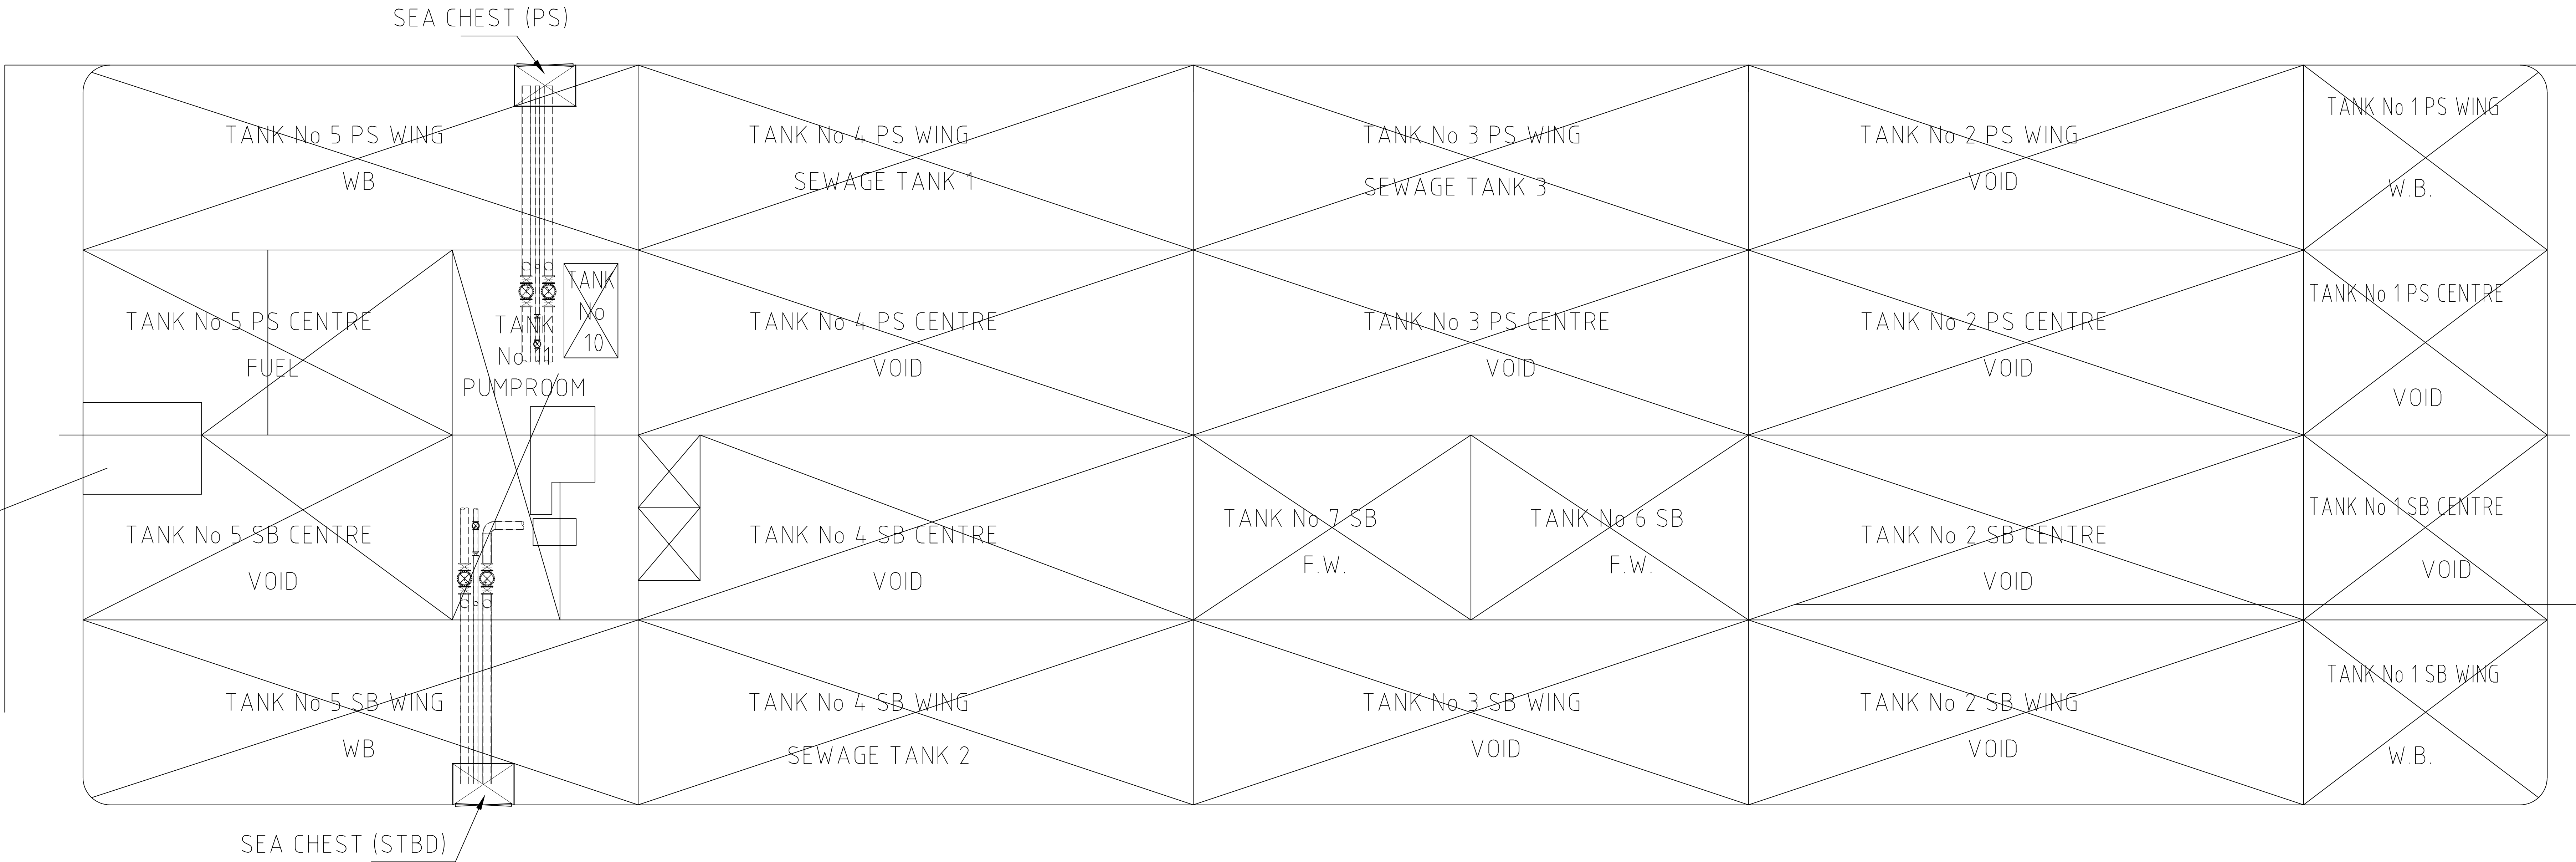

BARGE SECTION

Nieuwe situatie (blauw = nieuw)
(schaal 1:100)

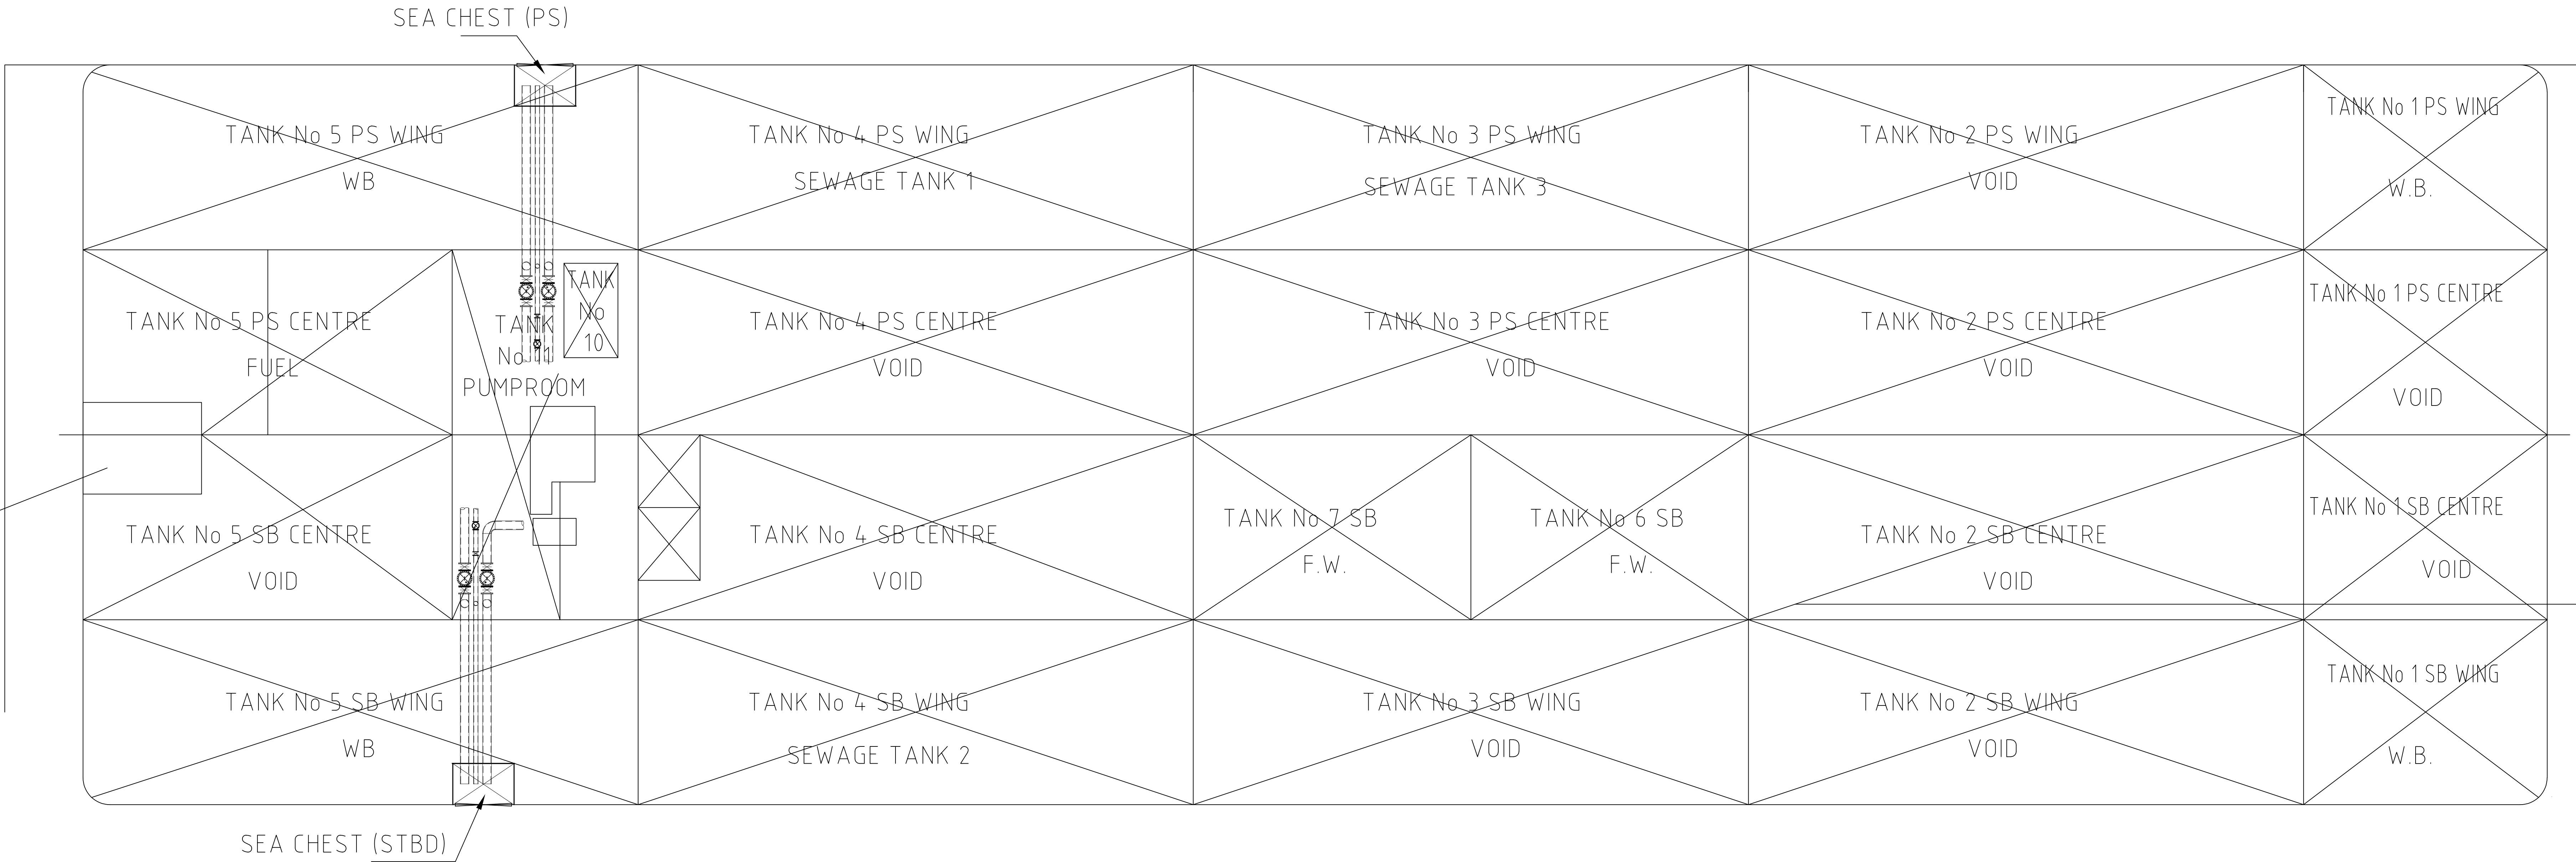

BARGE SECTION

Voor definitieve brandscheidingen:
zie tekeningen en rapportage brandveiligheidsadviseur (SVBB)

ZAANDAM - GERRIT BOLKADE
WOONSCHIP: PROGRESS
BENEDEN-DEKS

BLAUW = NIEUW
ORANJE = SLOOP

Let op: maatvoering i.h.w. te controleren

--- 30 min wbdbo
--- 60 min wbdbo

Discipline	Bouwkunde	Code	Datum	Omschrijving	Gewijzigd
Status	Definitief ontwerp	A	28-3-24	Status DO, opm. brandscheidingen	EK
Fernost	AO		Schaal	1:100	
Gefekend	EK		Datum	11-9-23	
Project	Woonschepen	Omschrijving	Buitendeck		
Adres	Gerrit Bolkaade 1507 BR - Zaandam	Opdrachtgever	Bouwmaatschappij onderlegger		
Object	B001 - Progress	Bouwlaag	Kelder -1	Bestaande en nieuwe situatie	
Tekeningsnummer		ZndmGBkd_B001_B_25_-1_PLG			
COA		Centraal Orgaan opvang asielzoekers			

Deze tekening is in beheer bij PeoplePower. Voor vragen kunt u contact opnemen via coa@peoplepower.nl

DEFINITIEF ONTWERP