



Bestaande situatie (oranje = sloop)
(schaal 1:100)

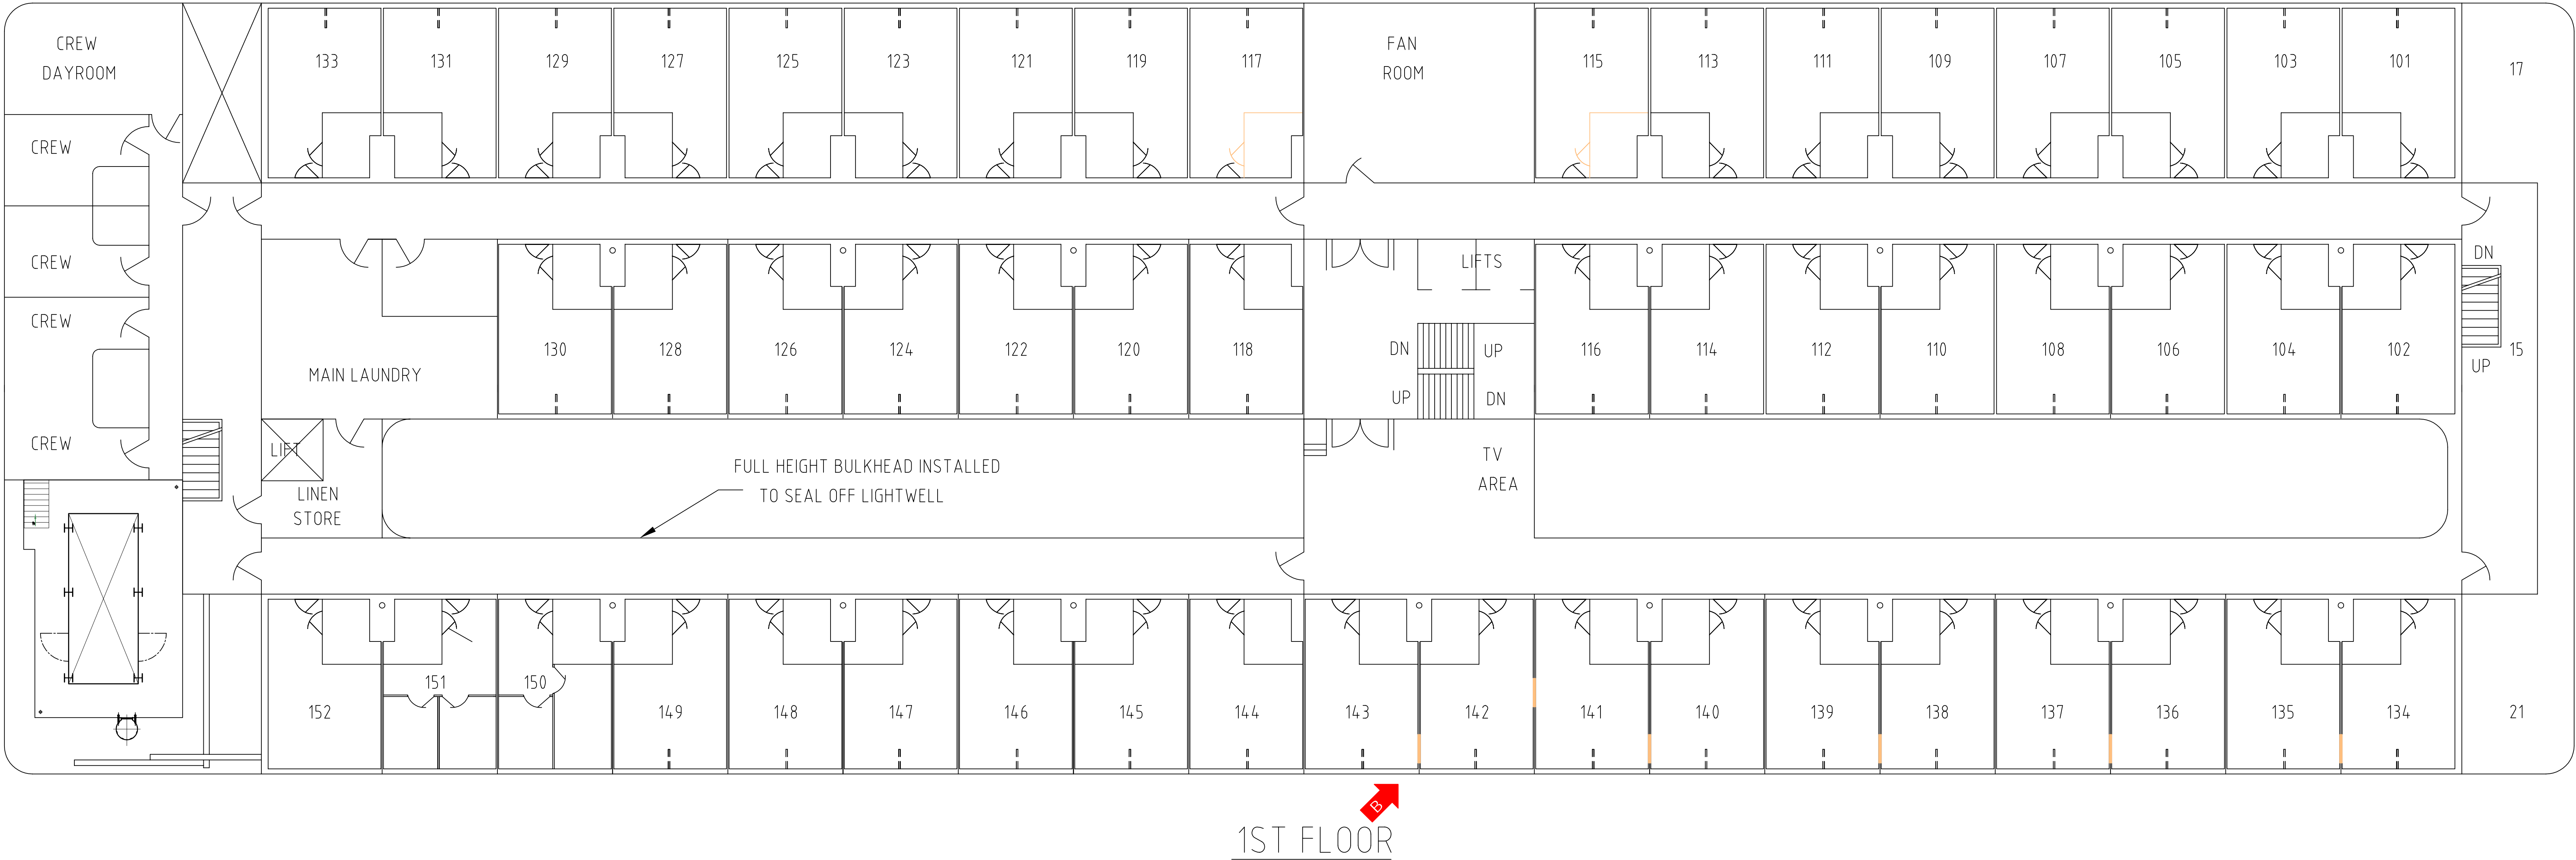

Nieuwe situatie (blauw = nieuw)
(schaal 1:100)

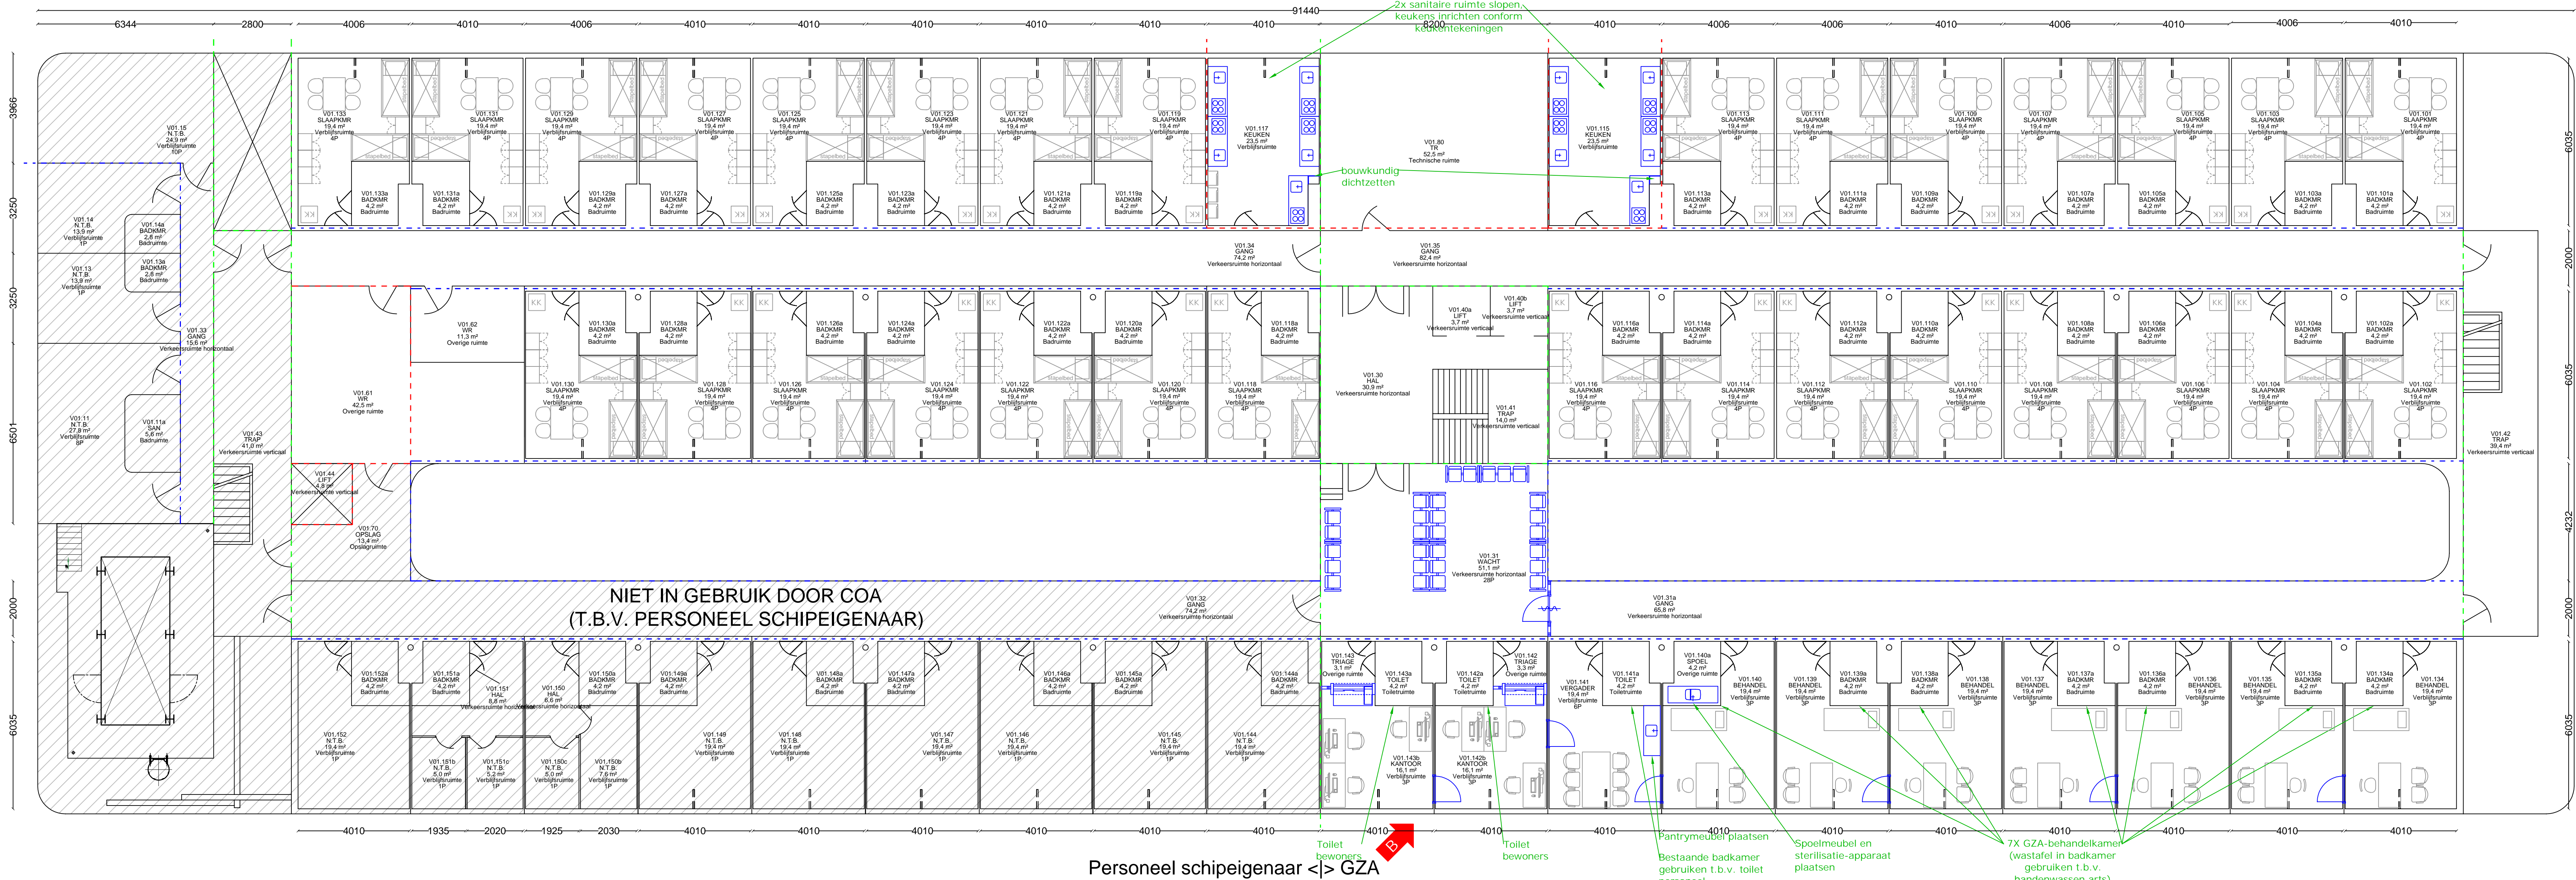

TECHNISCHE CAPACITEIT:
Begane grond: 0 bedden
1e verdieping: 120 bedden
2e verdieping: 158 bedden
3e verdieping: 192 bedden
Totaal: 470 bedden (= 109 %)
Aantal bewoners: 431 personen

ZAANDAM - GERRIT BOLKADE
WOONSCHIP: PROGRESS
1E VERDIEPING

BLAUW = NIEUW
ORANJE = SLOOP

Let op: maatvoering i.h.w. te controleren

Discipline	Bouwkunde	Code	Datum	Omschrijving	Gewijzigd	
Status	Definitief ontwerp	C	29-3-24	Meer stoelen in wachtruimte GZA	EK	
Fermet	AO	D	28-3-24	Status DO, oom: brandveiligheidsplan	EK	
Gefasend	EK	E	29-5-24	Brandveiligheidsplan B001_B_25_01_PLG	EK	
Project	Woonschappen	Omschrijving	DEFINITIEF ONTWERP			
Adres	Gerrit Bolkaade 1507 BR - Zaandam	Bestaande en nieuwe situatie				
Object	B001 - Progress	Bouwlaag	1e verdieping			
		Tekeningnummer				
		ZndmGBkd_B001_B_25_01_PLG				



COA
Centraal Orgaan opvang asielzoekers

