


Bestaande situatie (oranje = sloop)
(schaal 1:100)



Nieuwe situatie (blauw = nieuw)
(schaal 1:100)

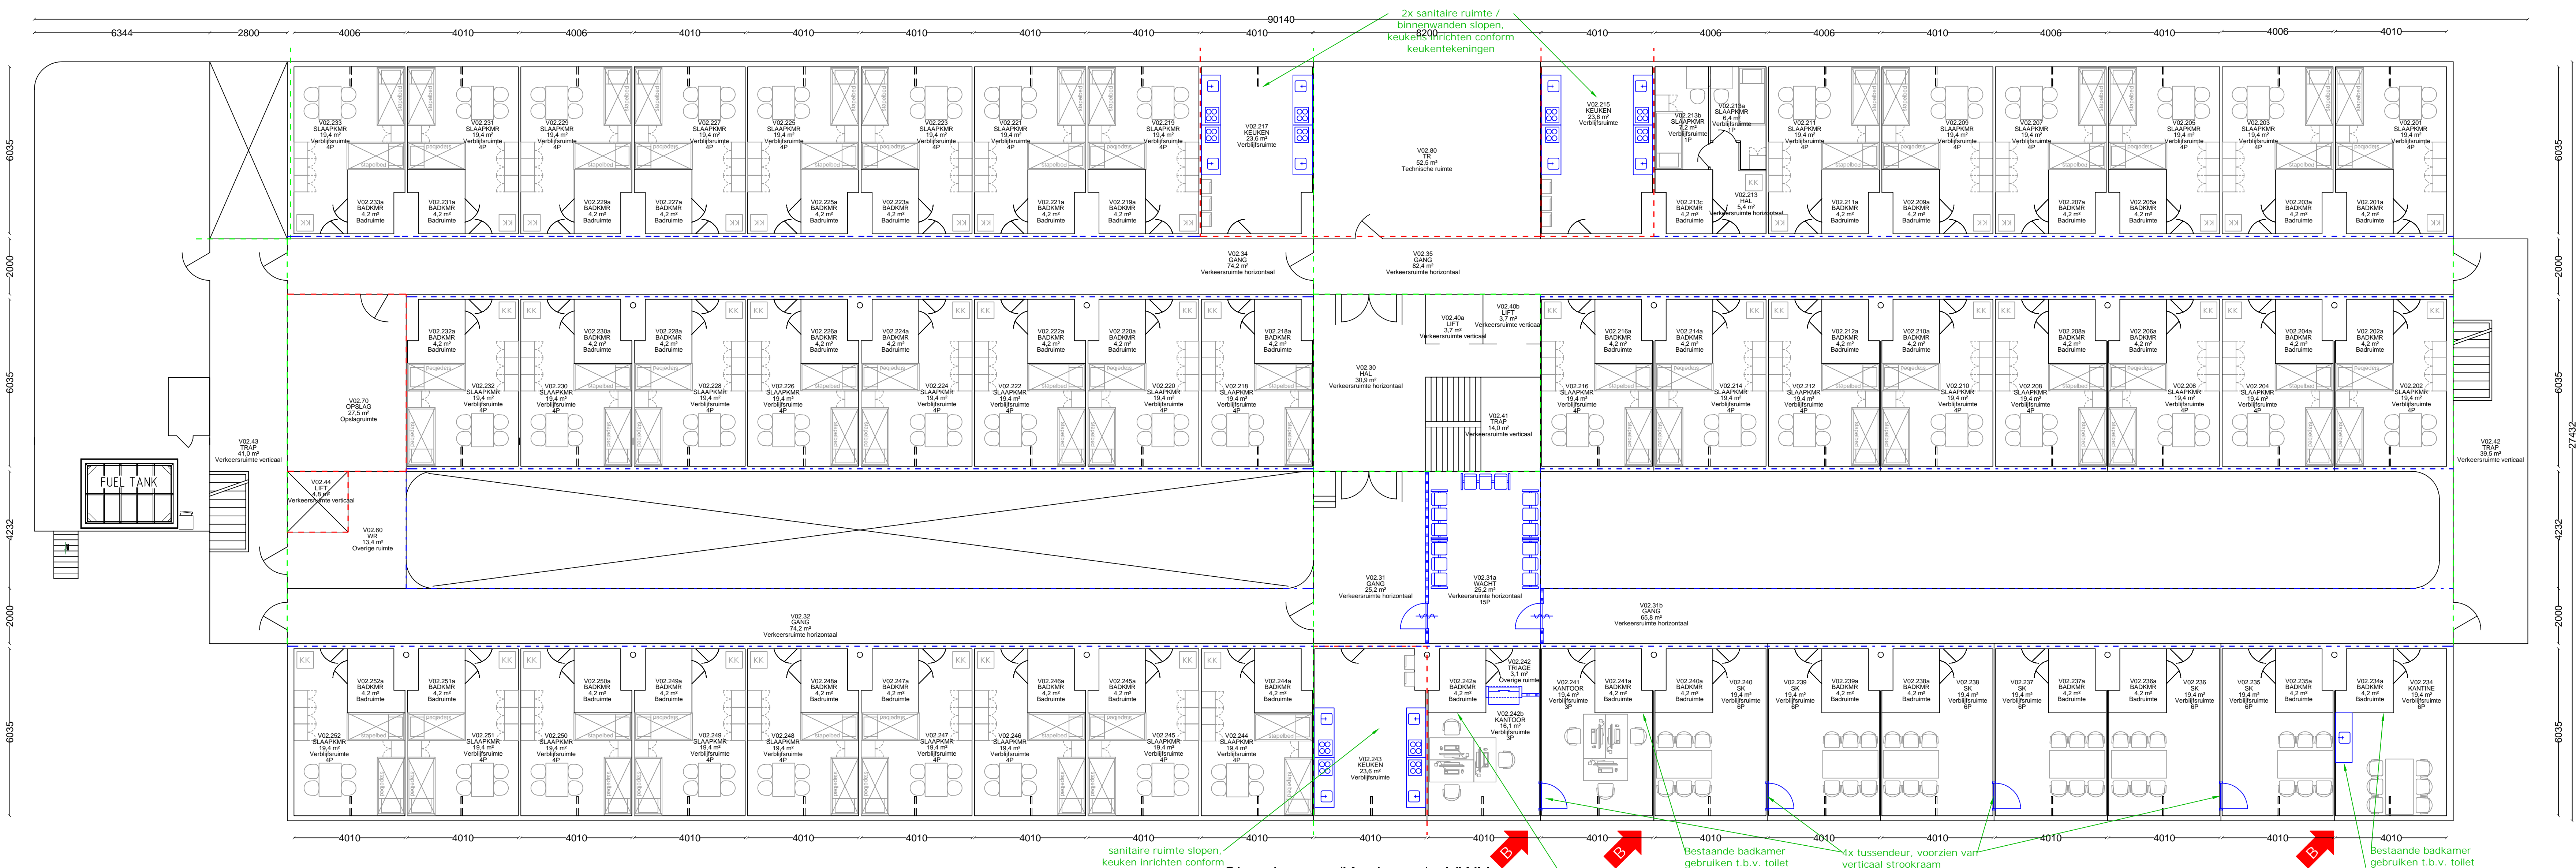

TECHNISCHE CAPACITEIT:
Begane grond: 0 bedden
1e verdieping: 120 bedden
2e verdieping: 158 bedden
3e verdieping: 192 bedden
Totaal: 470 bedden (= 109 %)
Aantal bewoners: 431 personen

ZAANDAM - GERRIT BOLKADE
WOONSCHIP: PROGRESS
2E VERDIEPING

BLAUW = NIEUW
ORANJE = SLOOP

Let op: maatvoering i.h.w. te controleren

Discipline	Bouwkunde		Code	Datum	Omschrijving	Gewijzigd
Status	Definitief ontwerp		C	4-3-24	Opmerking strookraam tussendeuren	EK
Fermet	AO	Schaal 1:100	D	28-3-24	Status DO, oom, brandveiligheid	EK
Gefekend	EK	Datum 26-9-23	E	29-5-24	Brandveiligheid in svba - aan t pers.	EK
Project	Woonschappen		Omschrijving	Basisontwerp		
Adres	Gerrit Bolkaade 1507 BR - Zaandam		Adres	Bijzondere onderlegger		
Object	B001	Progress	Bouwlaag	2e verdieping		
Tekeningnummer			ZndmGBkd_B001_B_25_02_PLG			