



Bestaande situatie (oranje = sloop)  
(schaal 1:100)

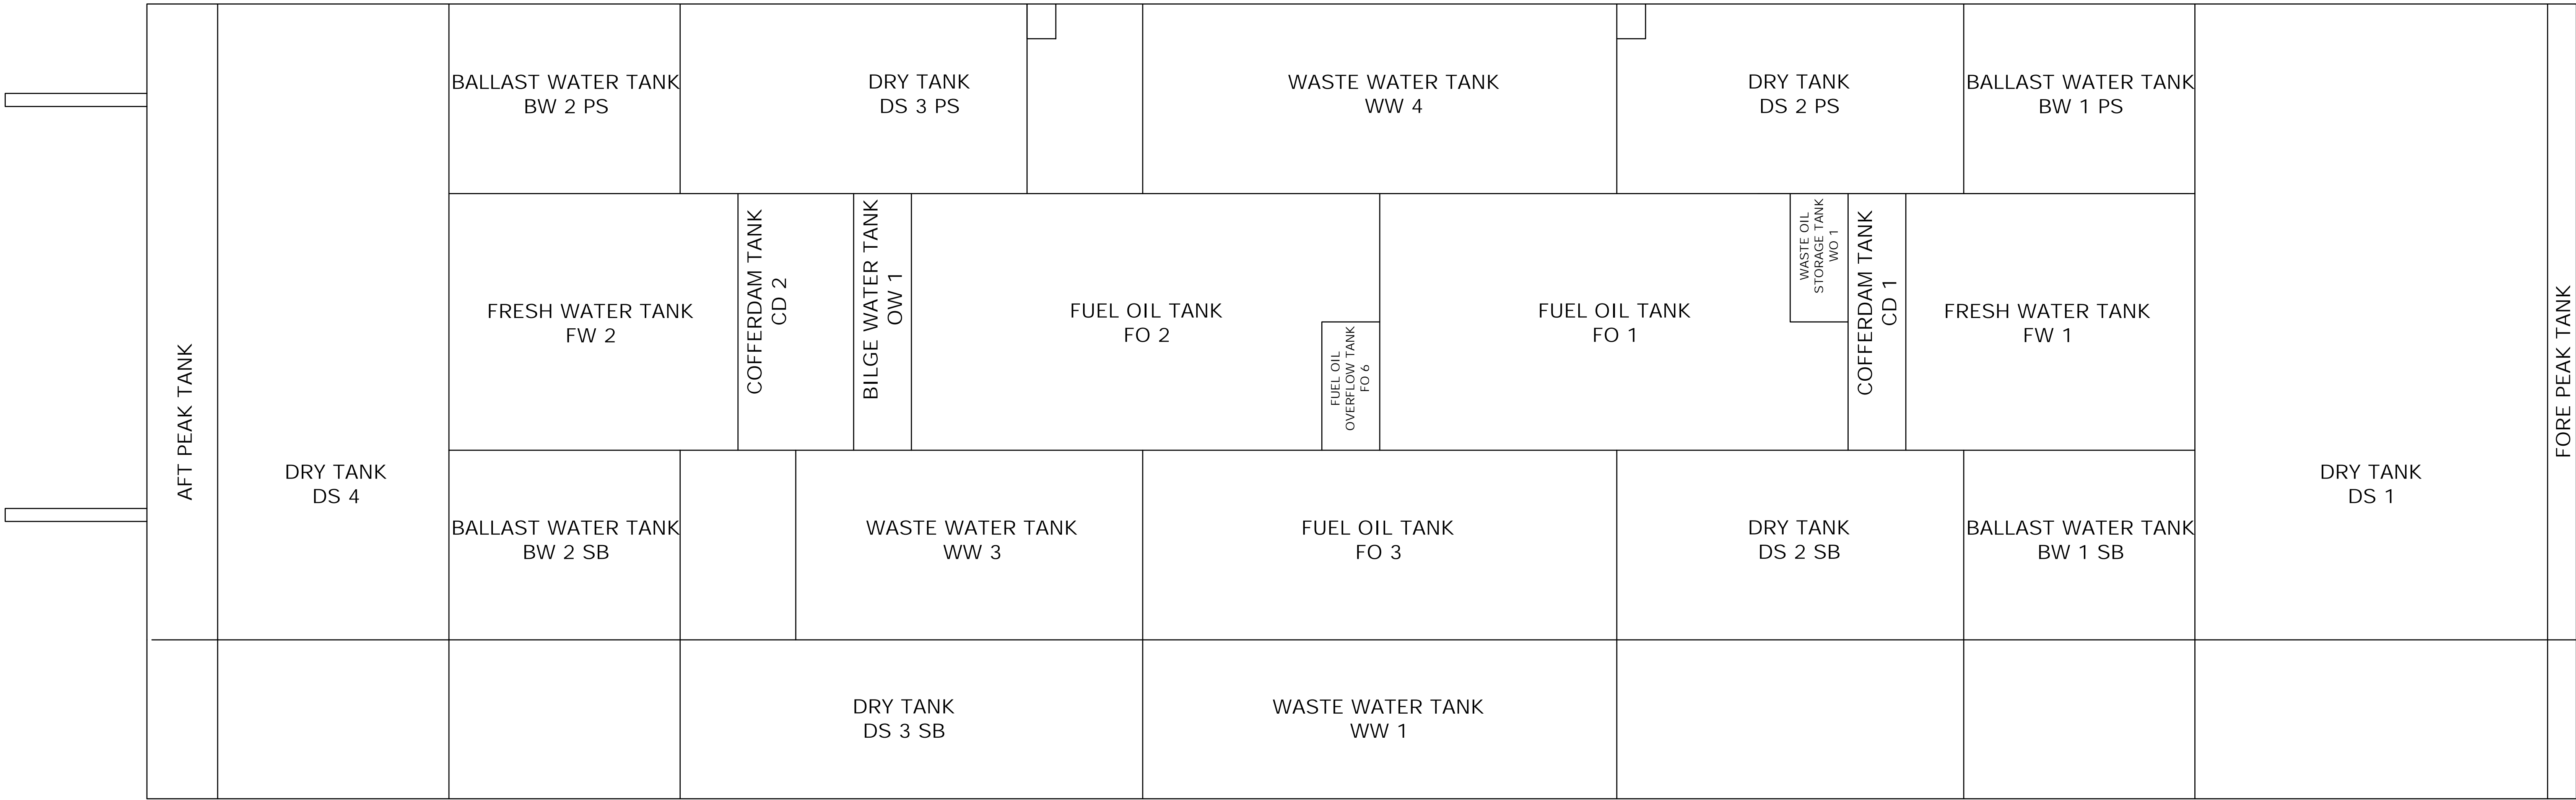

DOUBLE BOTTOM

Nieuwe situatie (blauw = nieuw)  
(schaal 1:100)

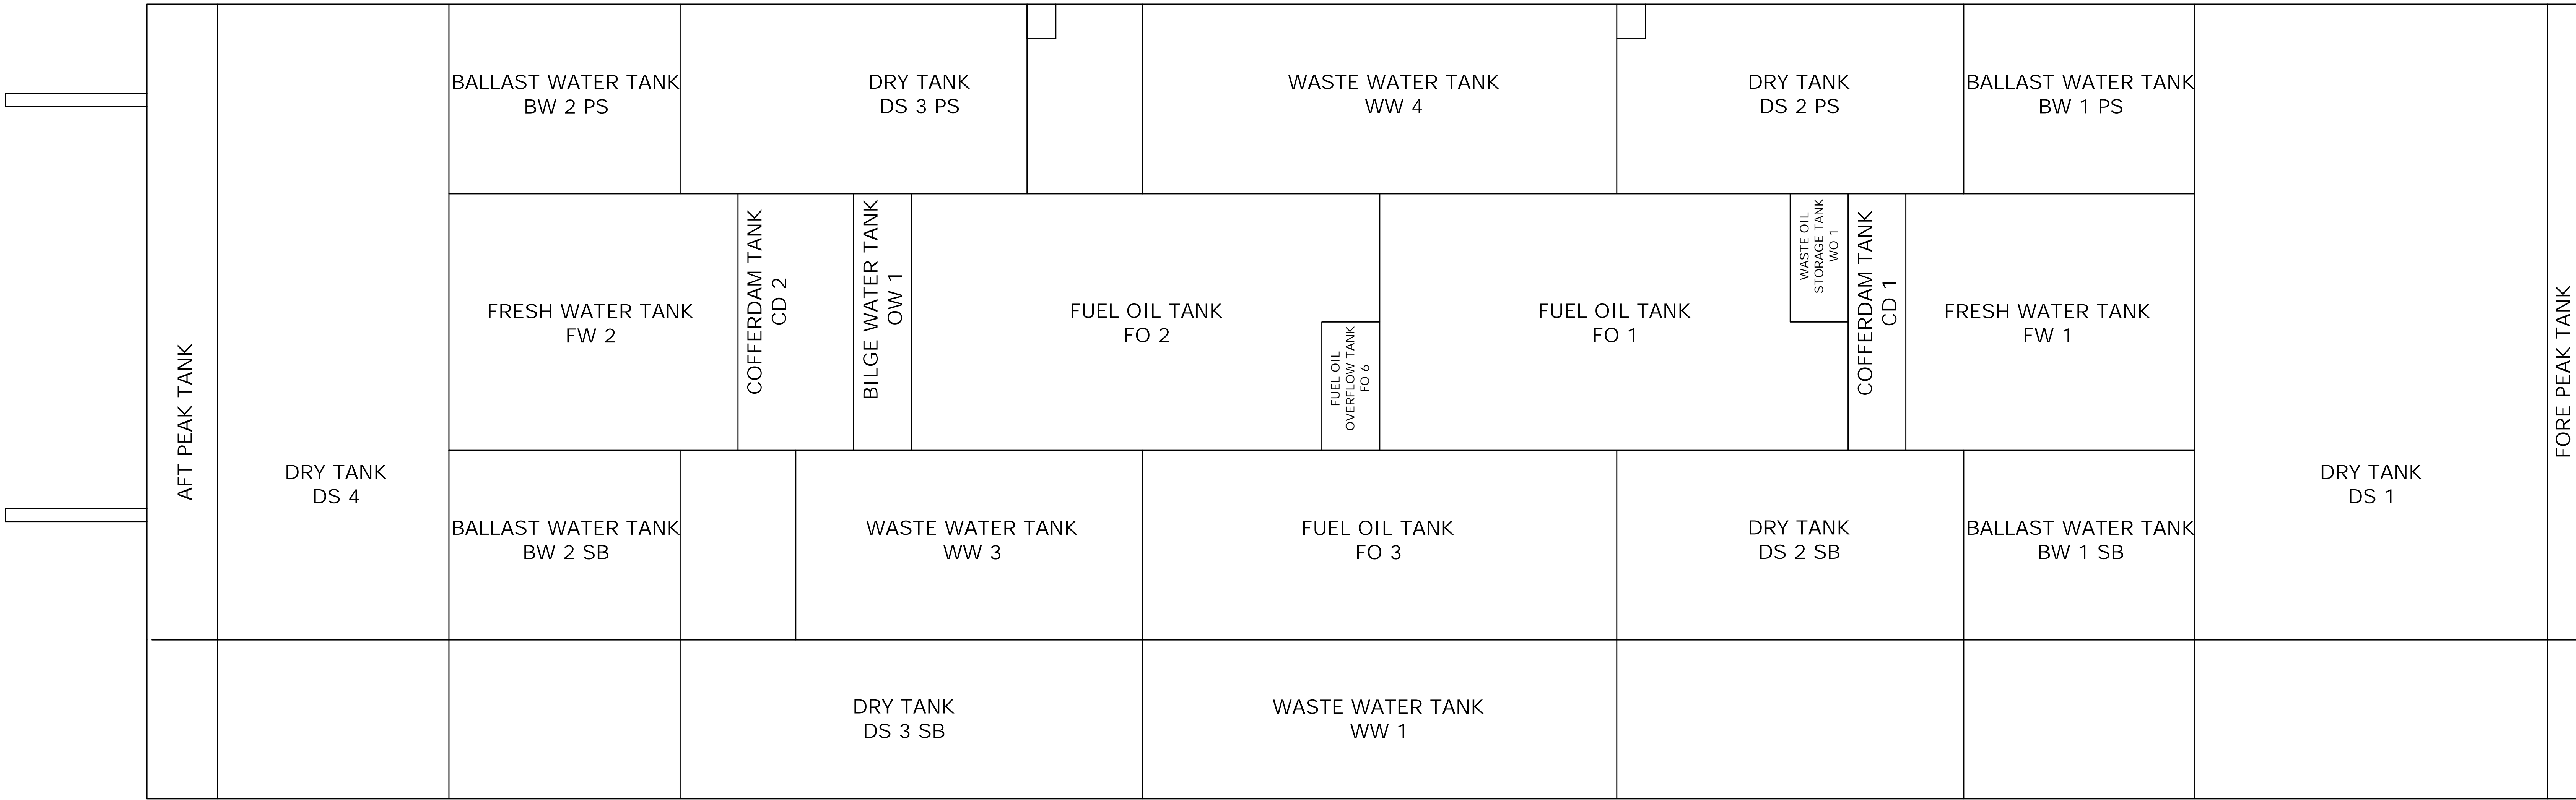

DOUBLE BOTTOM

**HOTEL BARGE:**

LLOYD'S REGISTER OF SHIPPING:  
A1, PONTOON, PROTECTED WATERS SERVICE,  
ACCOMADATION PONTOON

**MAIN DIMENSIONS:**

LENGTH OVER ALL	95.00 M
LENGTH BETWEEN PP	91.20 M
BREADTH MOULDED	27.50 M
DEPTH (DECK 1)	5.00 M
DRAUGHT DESIGN	3.20 M

Voor definitieve brandscheidingen:  
zie tekeningen en rapportage brandveiligheidsadviseur (SVBB)

ZAANDAM - GERRIT BOLKADE  
**WOONSCHIP: RENAISSANCE**  
**BENEDEN-DEKS: DOUBLE BOTTOM**

**BLAUW = NIEUW**  
**ORANJE = SLOOP**

Let op: maatvoering i.h.w. te controleren

--- 30 min wbdbo  
--- 60 min wbdbo

Discipline	Bouwkunde	Code	Datum	Omschrijving	Gewijzigd
Status	Definitief ontwerp	A	28-3-24	Status DO, opm. brandscheidingen	EK
Formaat	A0	Schaal	1:100		
Gefaseerd	EK	Datum	11-9-23		
Project	Woonschepen	Omschrijving	Basisontwerp		
Adres	Gerrit Bolkaade 1507 BR - Zaandam	Bestaande en nieuwe situatie	Bestaande en nieuwe situatie		
Object	B002 - Pontoon	Bouwlaag	Kelder -2		
Tekeningsnummer		ZndmGBkd_B002_B_25_-2_PLG.dwg			

**COA** Centraal Orgaan opvang asielzoekers

Deze tekening is in beheer bij PeoplePower. Voor vragen kunt u contact opnemen via coa@peoplepower.nl