



Bestaande situatie (oranje = sloop)
(schaal 1:100)

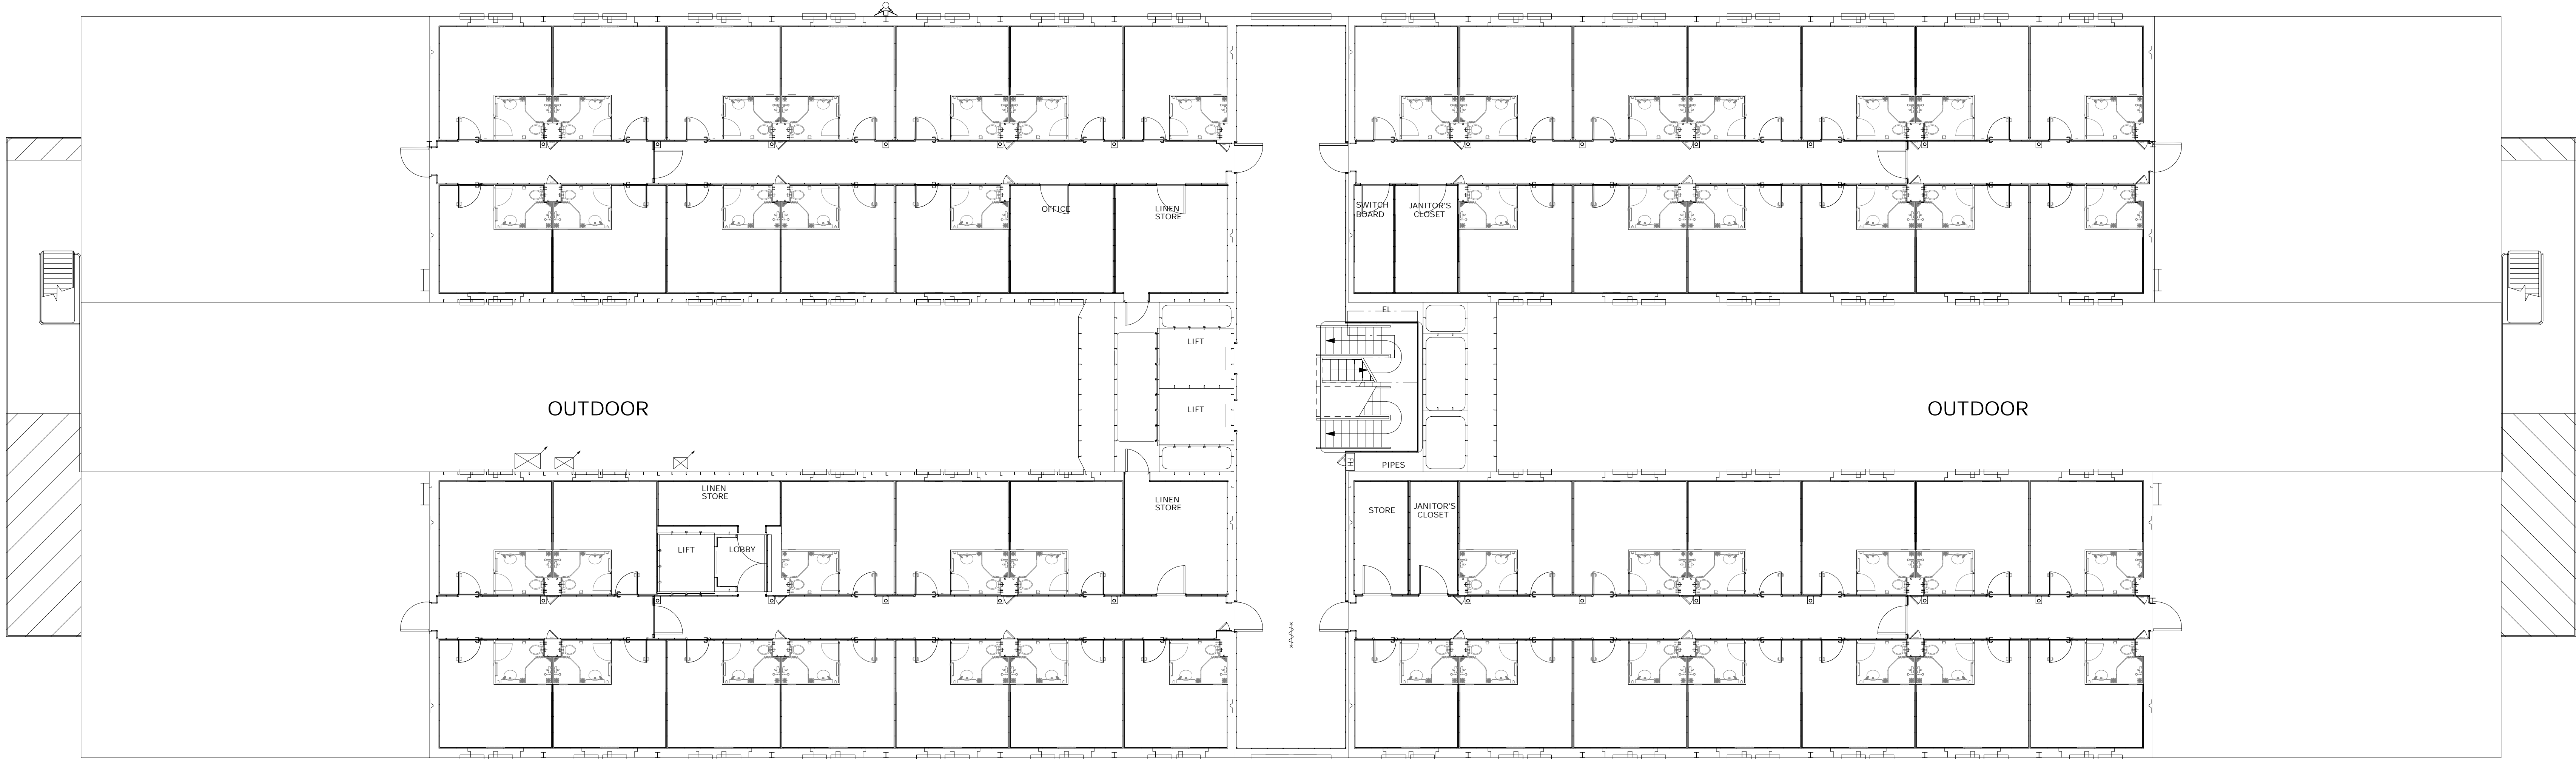

5TH FLOOR
18600 mm above BL
50 rooms

Nieuwe situatie (blauw = nieuw)
(schaal 1:100)

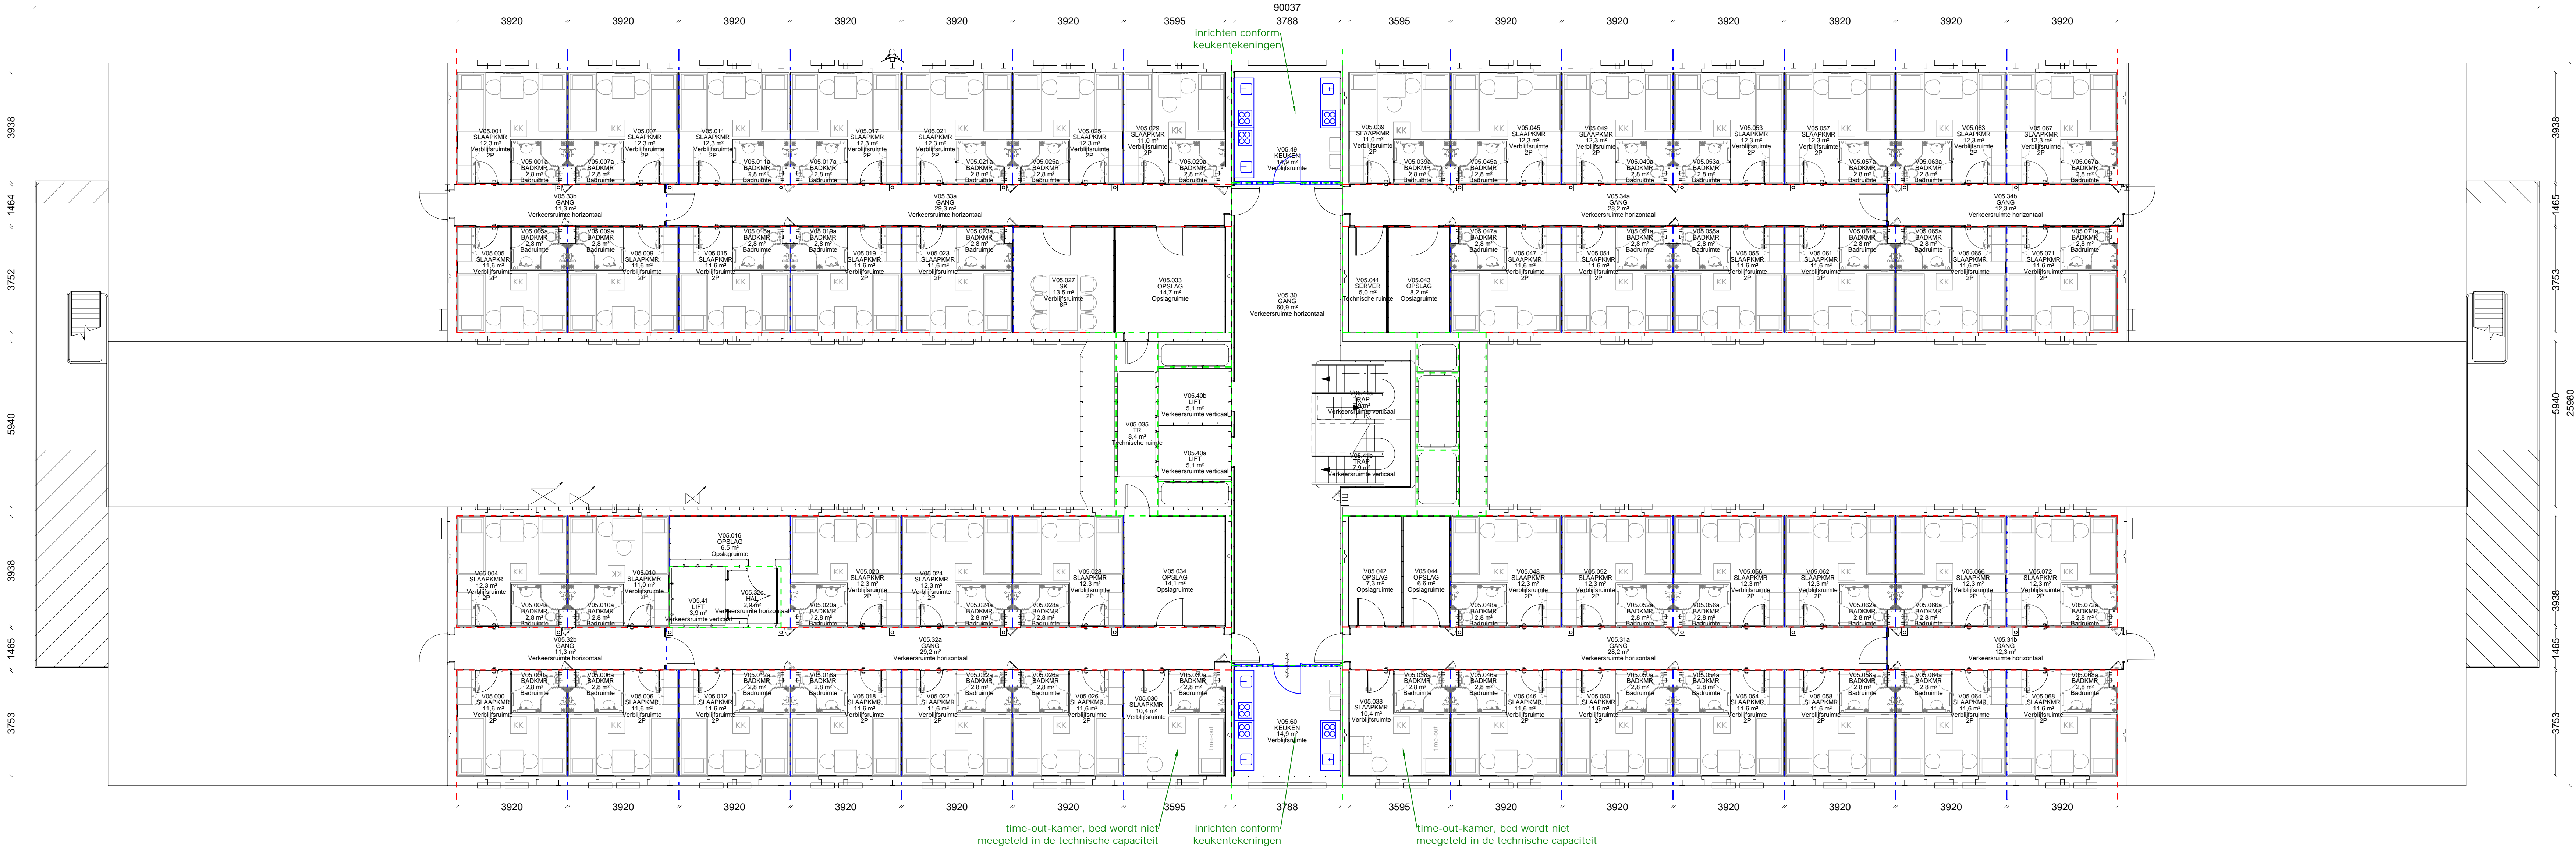

HOTEL BARGE:

LLOYD'S REGISTER OF SHIPPING:
A1, PONTOON, PROTECTED WATERS SERVICE,
ACCOMADATION PONTOON

MAIN DIMENSIONS:

LENGTH OVER ALL	95.00 M
LENGTH BETWEEN PP	91.20 M
BREADTH MOULDED	27.50 M
DEPTH (DECK 1)	5.00 M
DRAUGHT DESIGN	3.20 M

TECHNISCHE CAPACITEIT:

Begane grond:	0 bedden
1e verdieping:	92 bedden
2e verdieping:	144 bedden
3e verdieping:	144 bedden
4e verdieping:	144 bedden
5e verdieping:	96 bedden
Totaal:	620 bedden (= 109 %)
Aantal bewoners: 569 personen	

ZAANDAM - GERRIT BOLKADE WOONSCHIP: RENAISSANCE 5E VERDIEPING

BLAUW = NIEUW
ORANJE = SLOOP

Let op: maatvoering i.h.w. te controleren

--- E30 wdbdo
--- 30 min wdbdo
--- 60 min wdbdo

Discipline	Bouwkunde	Code	Datum	Omschrijving	Gewijzigd
Status	Definitief ontwerp	B	19-3-24	Corr. # bedden a.g.v. time-out-kamers	
Fermet	AO	C	28-3-24	Status DO, o.m. brandmelding	
Gefekend	EK	D	29-5-24	Brandschikkingen B&B, a.m.b.t. Regio EK	
Project	Woonschappen	Omschrijving			
Adres	Gerrit Bolkaade	Bouwkunde			
Object	1507 BR - Zaandam	Bestaande en nieuwe situatie			
Object	B002	Se verdieping			
Tekeningsnummer		ZndmGBkd_B002_B_25_05_PLG			

Deze tekening is in beheer bij PeoplePower. Voor vragen kunt u contact opnemen via info@peoplepower.nl