
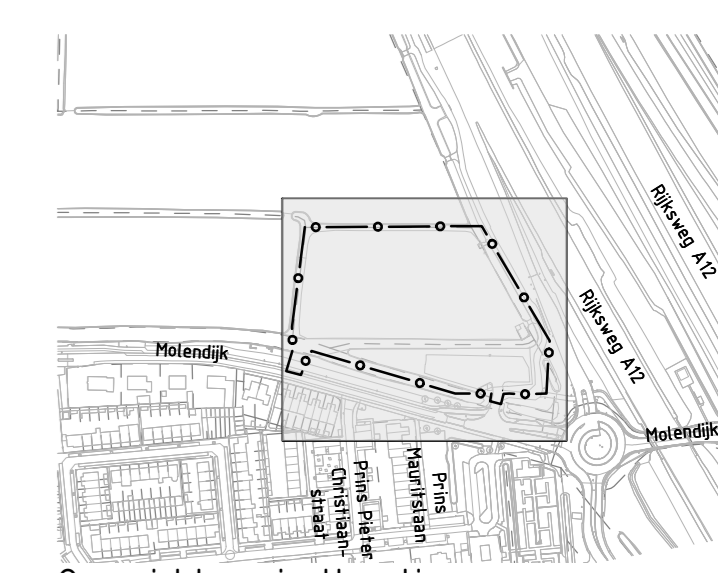


Legenda

- Werkgrens
- Kadastrale grens
- Nieuwe bebouwing
- Bestaande situatie
- Bestaande hoogte
- As weg
- Nieuwe hoogte
- Nieuwe situatie, volgens ontwerp Waarder Molendijk
- Beheergrens gemeente v.s. supermarkt Plus
- Waterlijn
- Onderwaterfalud
- Insteek falud
- Kantverharding
- Materiaalgrens
- Parkeervakscheiding TTE 0,40 wit - 0,40 grijs
- Parkeervakscheiding doorgetrokken 0,10, thermoplast wit
- Ribbanscheiding 1,00-1,00 markering 0,10, thermoplast wit
- Opsluitband 100x200mm, kleur grijs
- Opsluitband 150x250mm, kleur grijs
- Trottoirband 150x150x250mm, kleur grijs
- Duiker, bestaande uit T-wanden, limet contour voetl, zie detail
- Hekwerk
- Elektrisch schuifhek
- Haag, zie groenplan
- Mindervalde oprit
- Afschot
- Straatkoek
- Trottoirkoek
- Doorstroonvoorziening wadband 130/150x250mm icm graskei
- Lichtmast, uithouder
- Lichtmast, paaltop
- Ribban, waterpasserende stenen, kefomaat, keperverband, kleur lichtgrijs
- Parkeren, betonstraatstenen, kefomaat, elleboogverband, kleur n.t.b.
- Straatbakstenen, dikfomaat keperverband, kleur rood
- Groene parkeervakken, TTE roosters "direct green" 800x400x60mm gevuld met gras, zie detail
- Trottoir/voetpad, betonetegels 300x300x80mm halfsteensverband, kleur grijs
- Fietspad, betonetegels 300x300x80mm halfsteensverband, kleur rood
- Trottoir, betonetegels 500x500x80mm blokverband, kleur n.t.b.
- Ribban, asfaltverharding, kleur zwart
- Ribban / parkeerplaats vrachtauto's, in-situ betonnen plaat, gefundeerd, dikte n.t.b.
- Ribban / parkeerplaats vrachtauto's f.p.v. gasteiding, prefab betonplaten 3500x1500x250mm
- Parkeerplaats vrachtauto's verholten goot type VG 200 F900, afm. 500x330 mm
- Groenstrook
- Verharding n.t.b.
- Nieuw K&L tracé
- Boom 72 st, zie groenplan
- Heester, zie groenplan

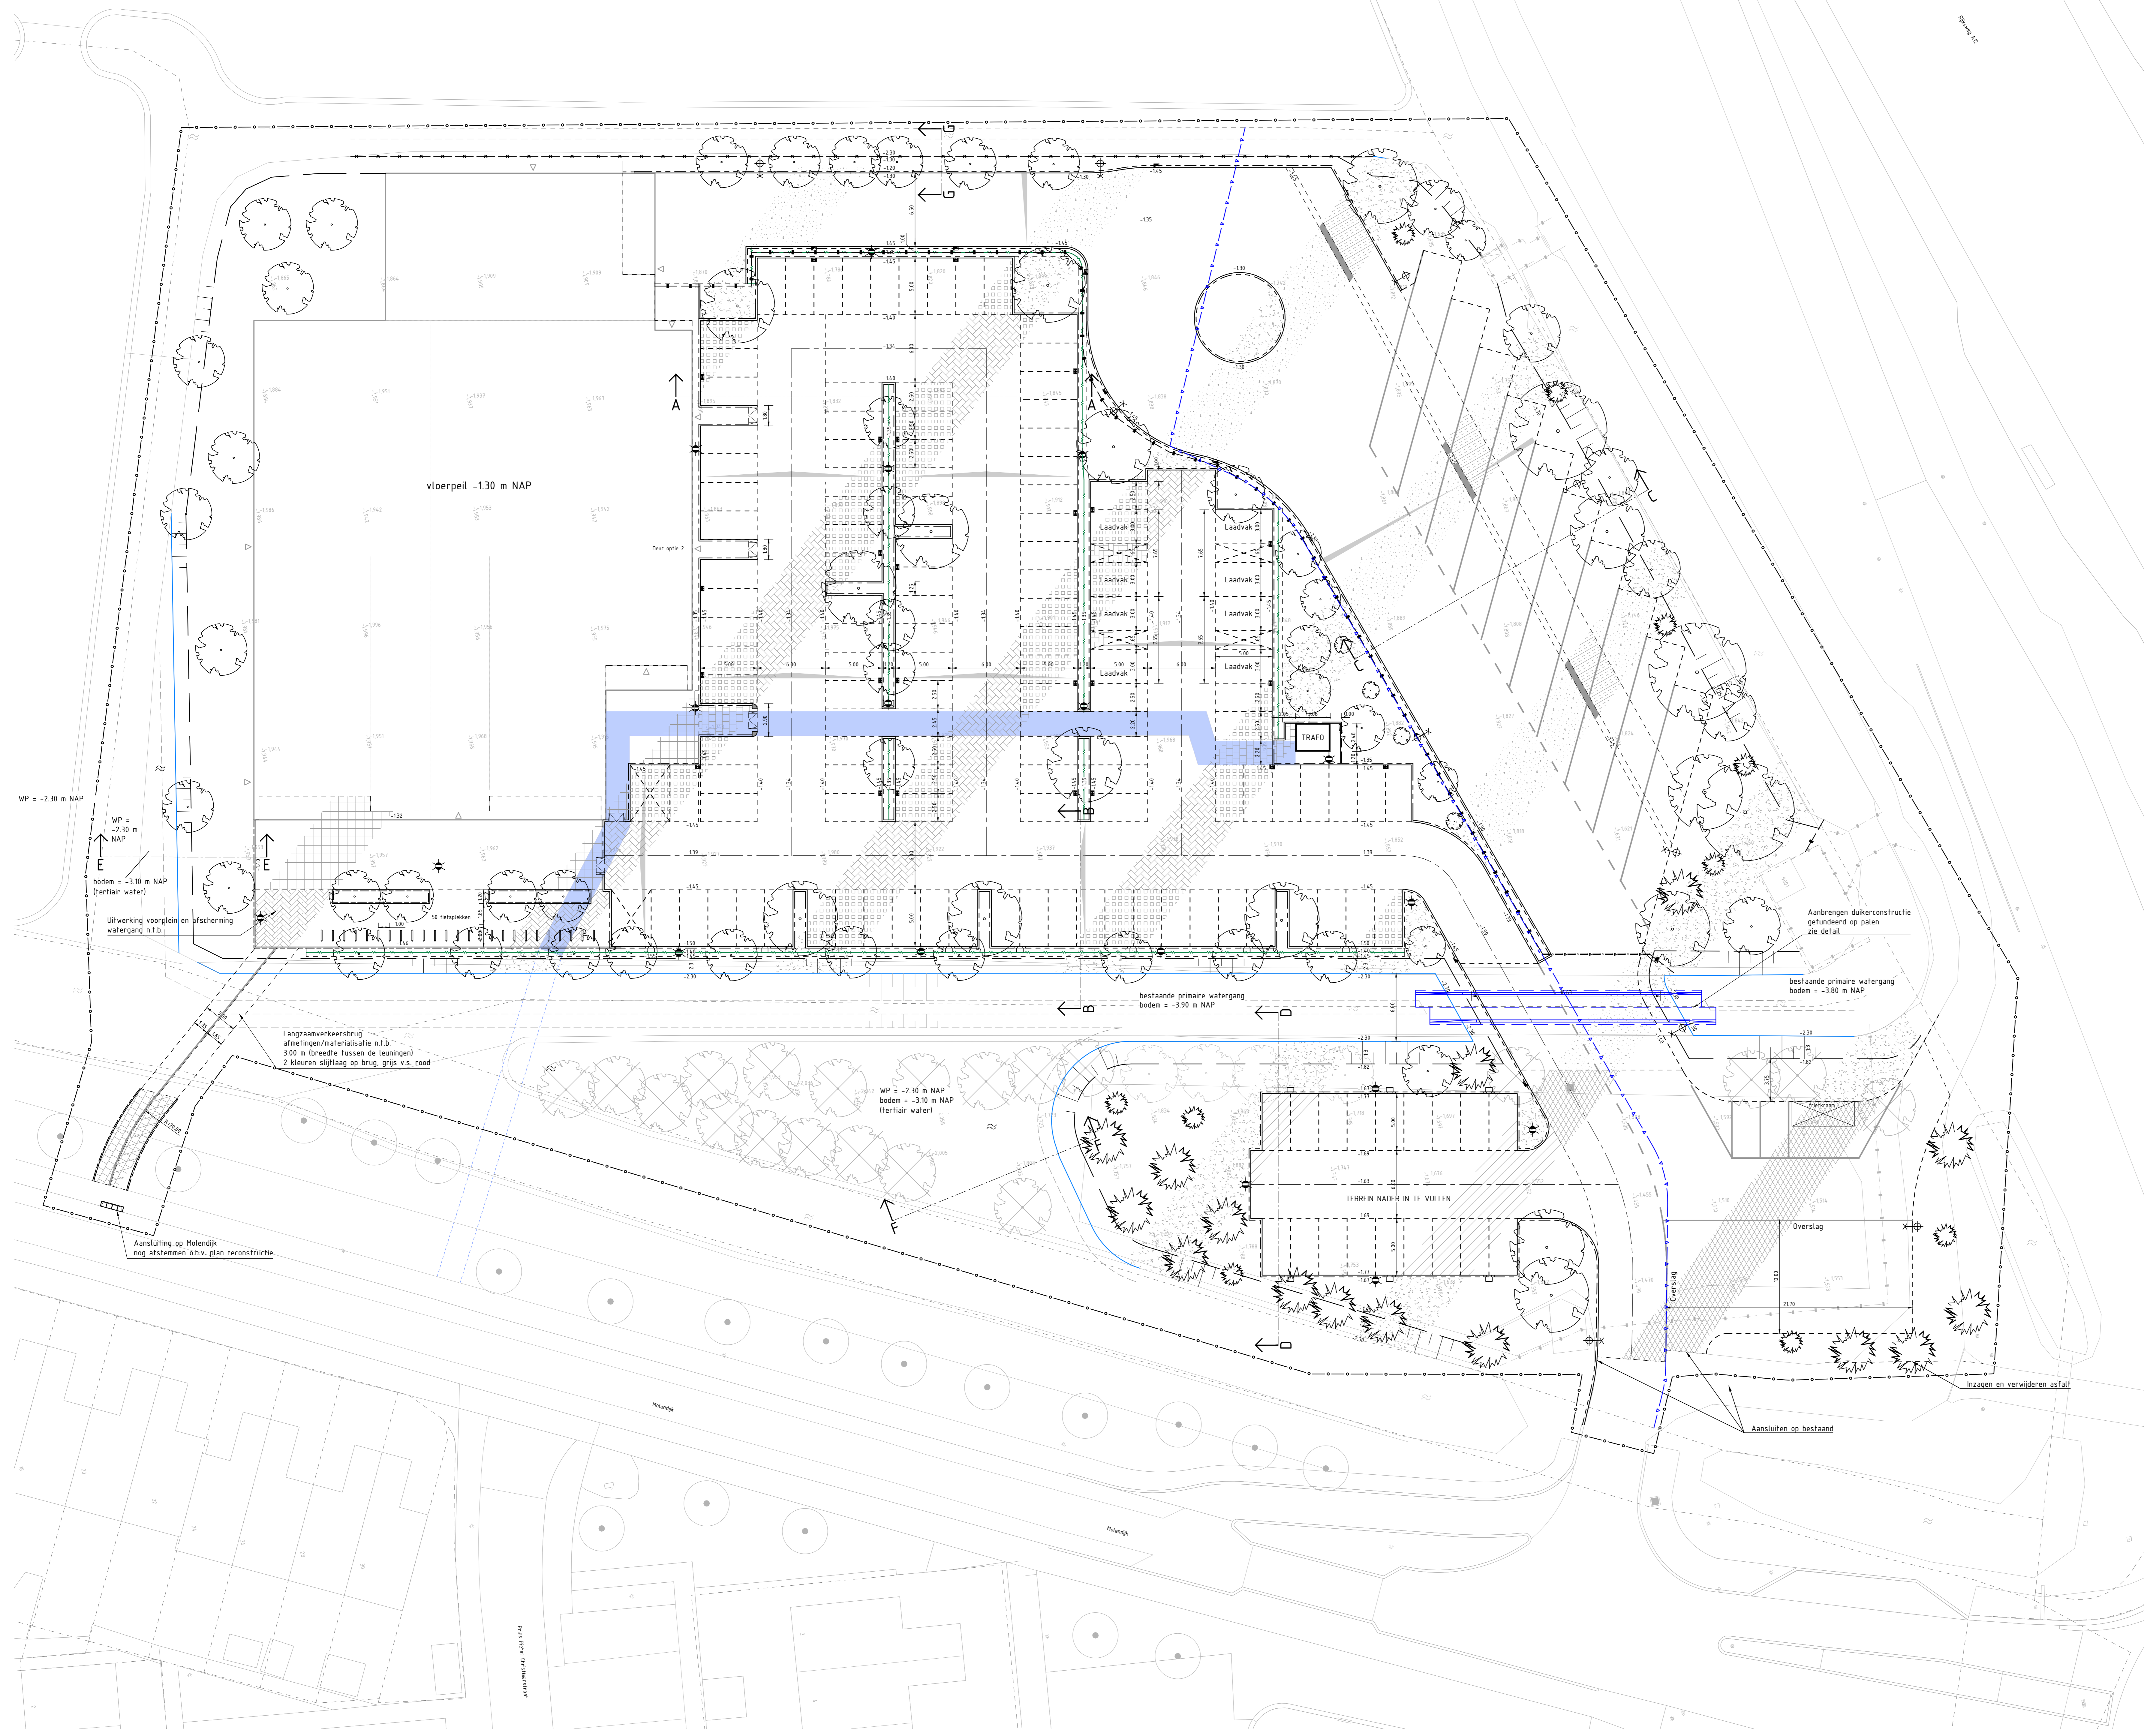

0 2 4 6 8m

Plaats in meters t.o.v. NAP, tenzij anders aangegeven
Meten in meters, tenzij anders aangegeven

D	25-07-2024	J. van der Zalm	Wijzigingen n.a.v. opmetingen gemeente	J. van der Zalm
C	28-06-2024	J. van der Zalm	Extra deur toegevoegd + profielen	J. van der Zalm
B	12-03-2024	K. Jansen	Wijziging gebouw + groen	J. van der Zalm
A	15-02-2023	K. Jansen	div. wijzigingen	J. van der Zalm
D	04-12-2023	K. Jansen	beknopt ontwerp	J. van der Zalm
versie	datum	auteur	omschrijving	geoorz. door

Kerverland Development B.V.		WATERPAS	
Poort van Waarder		proj.nr. 23077	boekst.
Voorlopig ontwerp		schaal 1:200	format A1 versie
Inrichting		status Definitief	bladnr. 11 D
		23077-100-IR-01	