

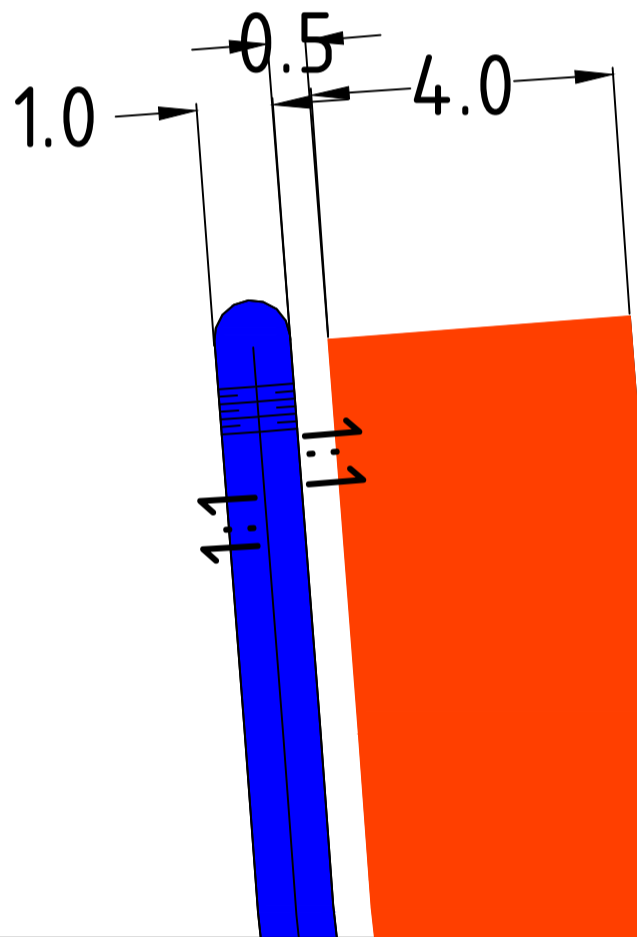


DWARSPROFIEL  
SCHAAL 1 : 100

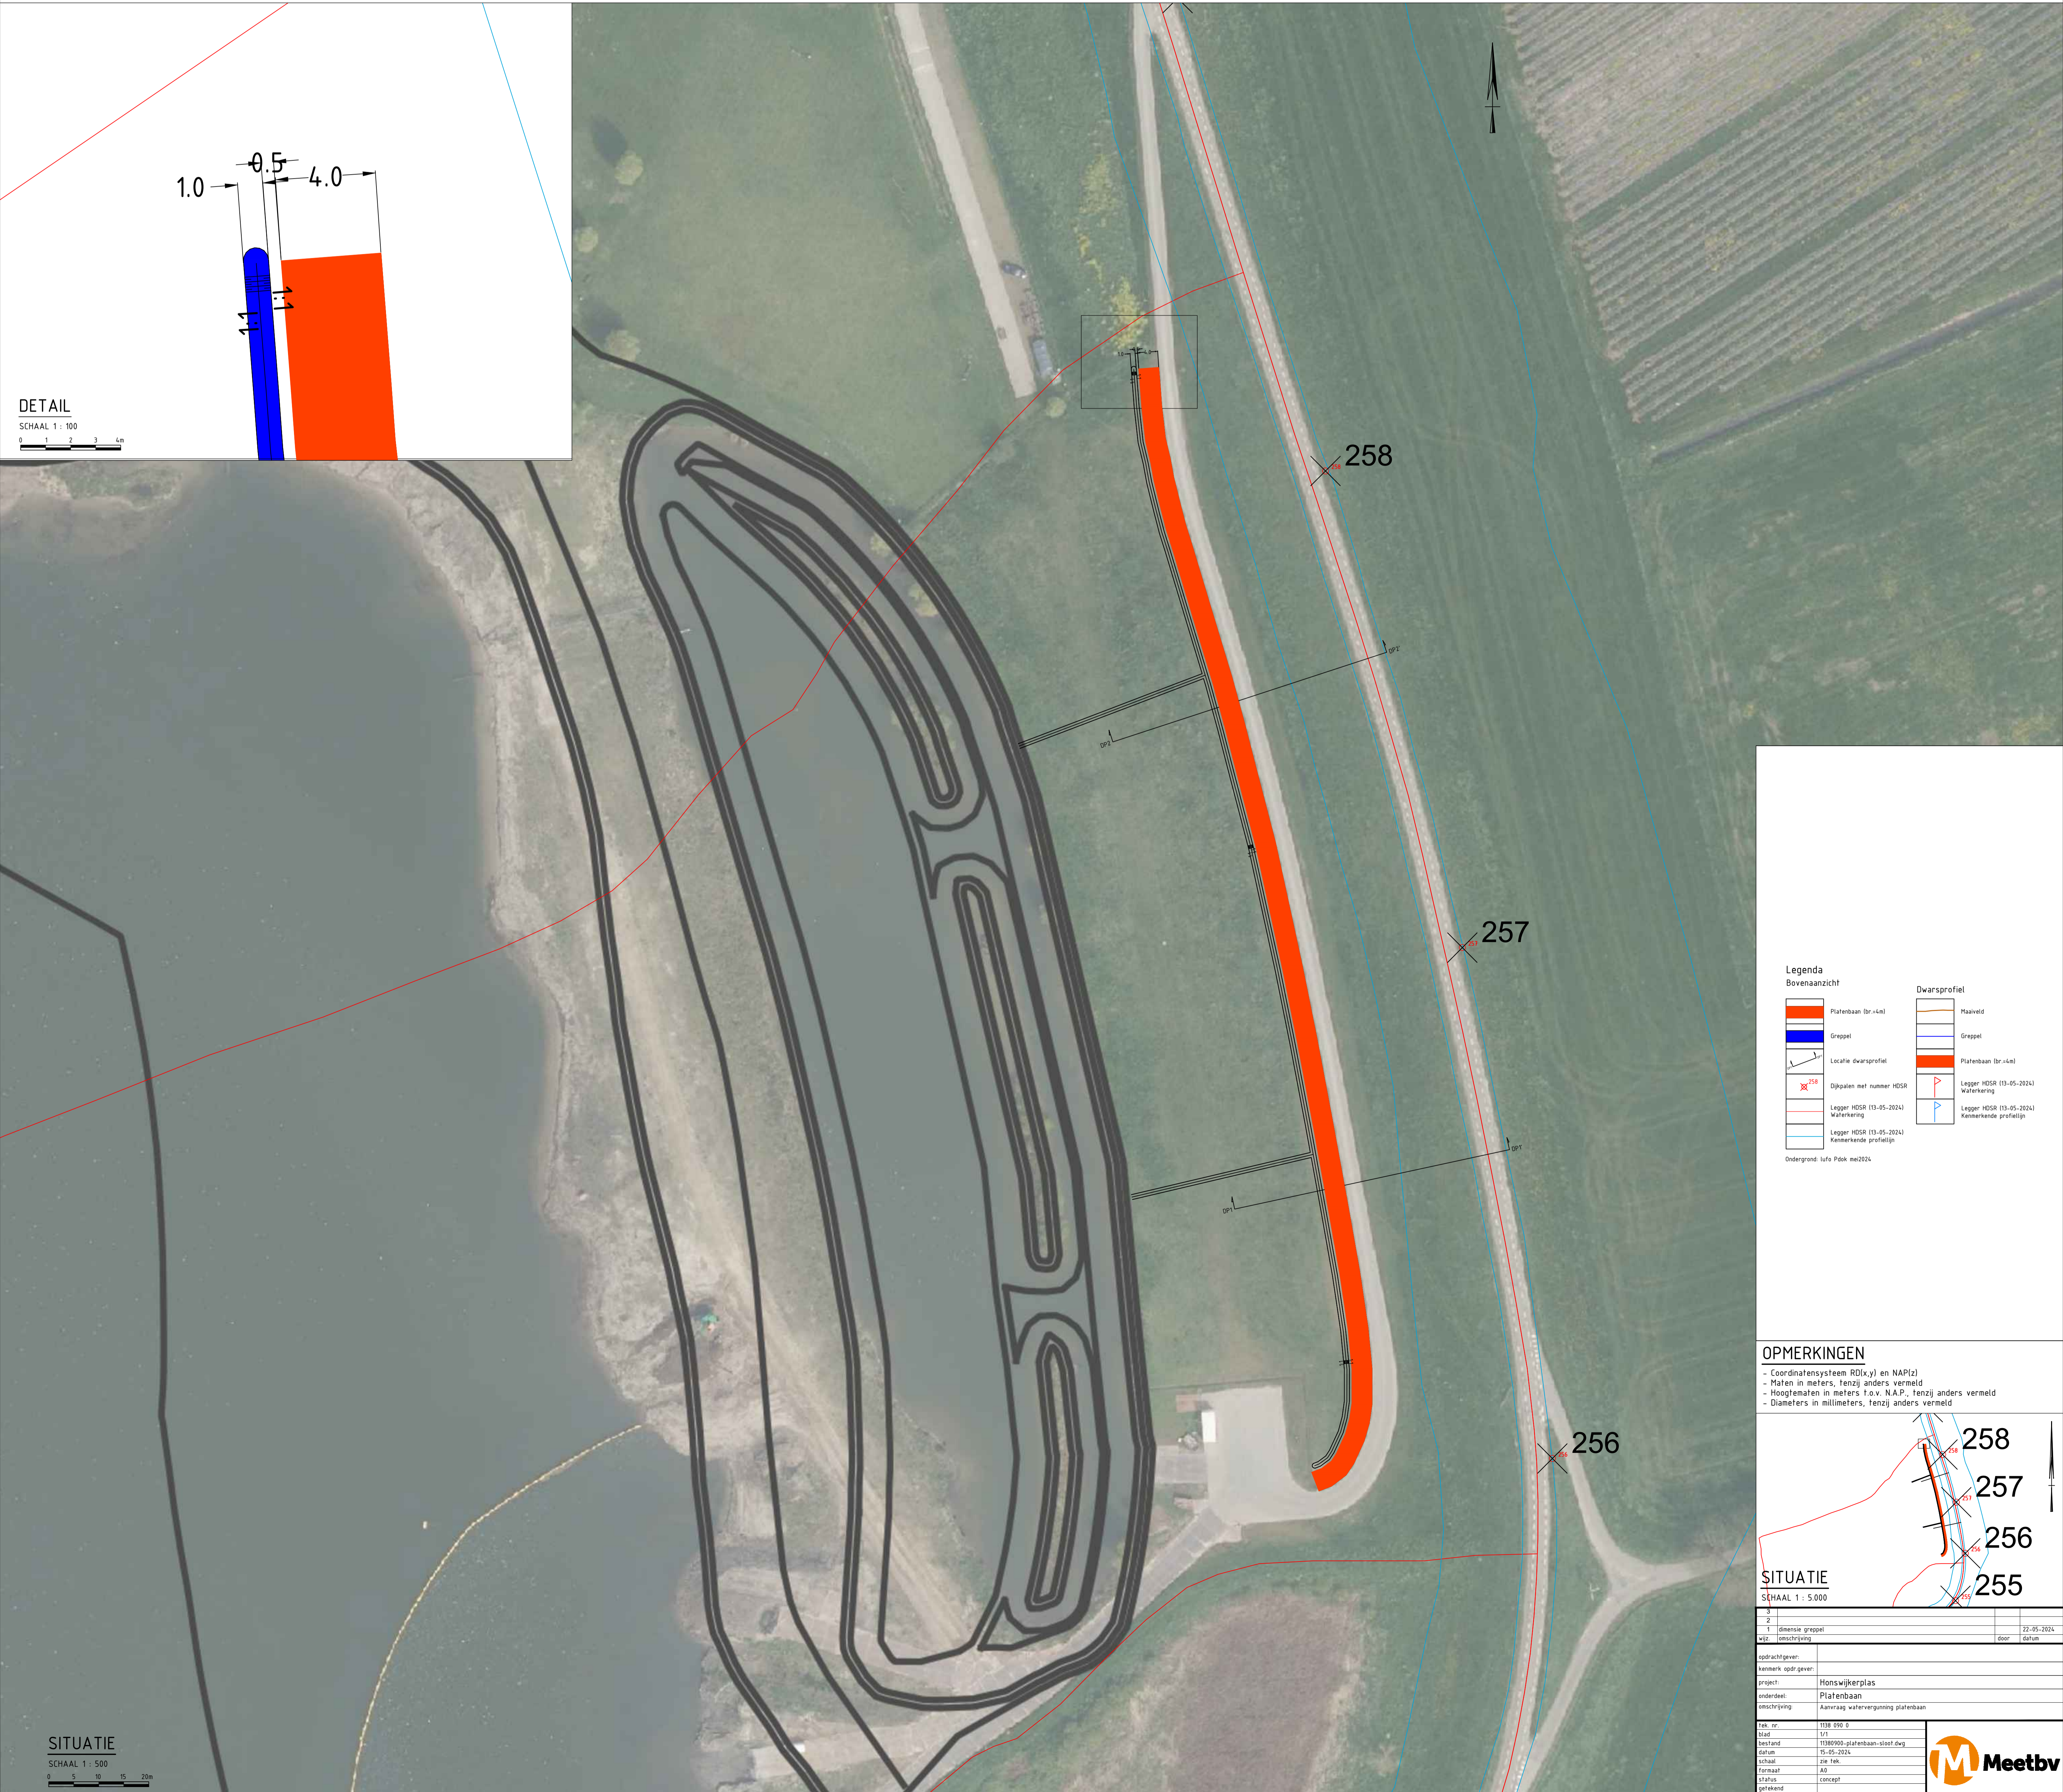

DETAIL  
SCHAAL 1 : 100

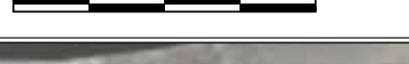


**Legenda**

Bovenaanzicht		Dwarsprofiel	
	Platenbaan (br=4x4)		Maaiveld
	Greppel		Greppel
	Locatie dwarsprofiel		Platenbaan (br=4x4)
	Diggeput met nummer HCSR		Legger HCSR (19-05-2024) Waterkering
	Legger HCSR (19-05-2024) Waterkering		Legger HCSR (19-05-2024) Kenmerkende profiellijn
	Legger HCSR (19-05-2024) Kenmerkende profiellijn		

Ondergrond: Info Pasa wu2021

**OPMERKINGEN**

- Coördinaatsysteem RD24-g1 en NAP(2)
- Maten in meters, tenzij anders vermeld
- Hoogtematen in meters F.o.v. N.A.P., tenzij anders vermeld
- Diameters in millimeters, tenzij anders vermeld

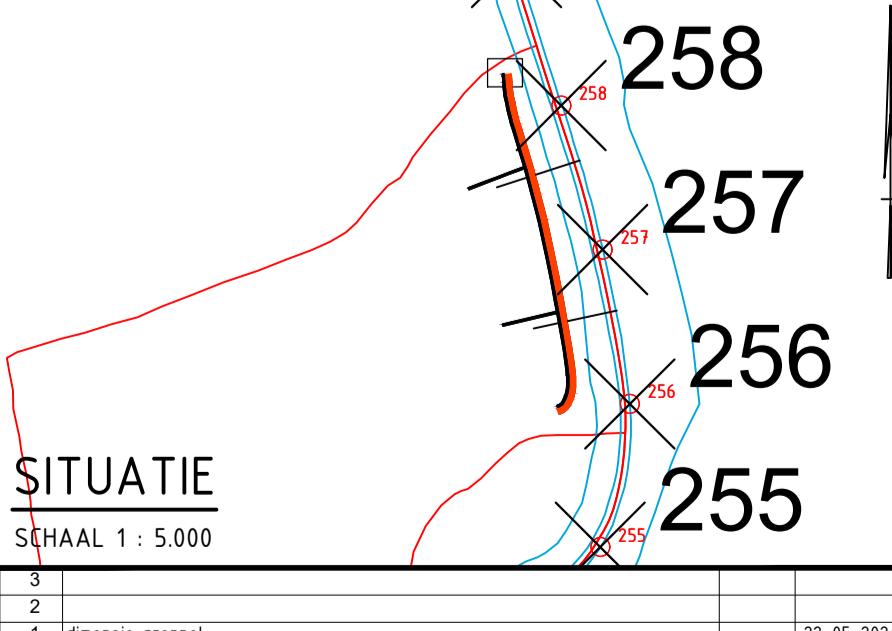

SITUATIE  
SCHAAL 1 : 5.000

SITUATIE  
SCHAAL 1 : 500

