










**PRINCIPLE 1**  
 Scherm: Prolock Omega; lengte 1,0m  
 Paal: Hout C18 ø150mm; lengte 2,0m  
 Ankerstang: GEWI 16T; lengte 3,0m  
 Klapanker: JLD 2.2  
 H.o.h. ankers: 2,5m  
 Ankerhoek: 25°  
 Ankerkracht: 4,4 kN  
 Gordingen: AZOBé D70: 200x80mm

**PRINCIPLE 2**  
 Scherm: Prolock Omega; lengte 1,0m  
 Paal: Hout C24 ø150mm; lengte 2,5m  
 Ankerstang: GEWI 16T; lengte 5,0m  
 Klapanker: JLD 2.2  
 H.o.h. ankers: 1,5m  
 Ankerhoek: 25°  
 Ankerkracht: 20,2 kN  
 Gordingen: AZOBé D70: 200x80mm

**PRINCIPLE 3**  
 Scherm: Prolock Omega; lengte 1,0m  
 Paal: Hout C24 ø150mm; lengte 3,0m  
 Ankerstang: GEWI 16T; lengte 5,0m  
 Klapanker: JLD 2.2  
 H.o.h. ankers: 1,5m  
 Ankerhoek: 25°  
 Ankerkracht: 20,2 kN  
 Gordingen: AZOBé D70: 200x80mm

**PRINCIPLE 4**  
 Scherm: Prolock Omega; lengte 2,0m  
 Paal: Hout C24 ø150mm; lengte 3,5m  
 Ankerstang: GEWI 16T; lengte 5,0m  
 Klapanker: JLD 2.2  
 H.o.h. ankers: 1,5m  
 Ankerhoek: 25°  
 Ankerkracht: 20,2 kN  
 Gordingen: AZOBé D70: 200x80mm

Doorsnede 1,3 en 12 zijn vervallen

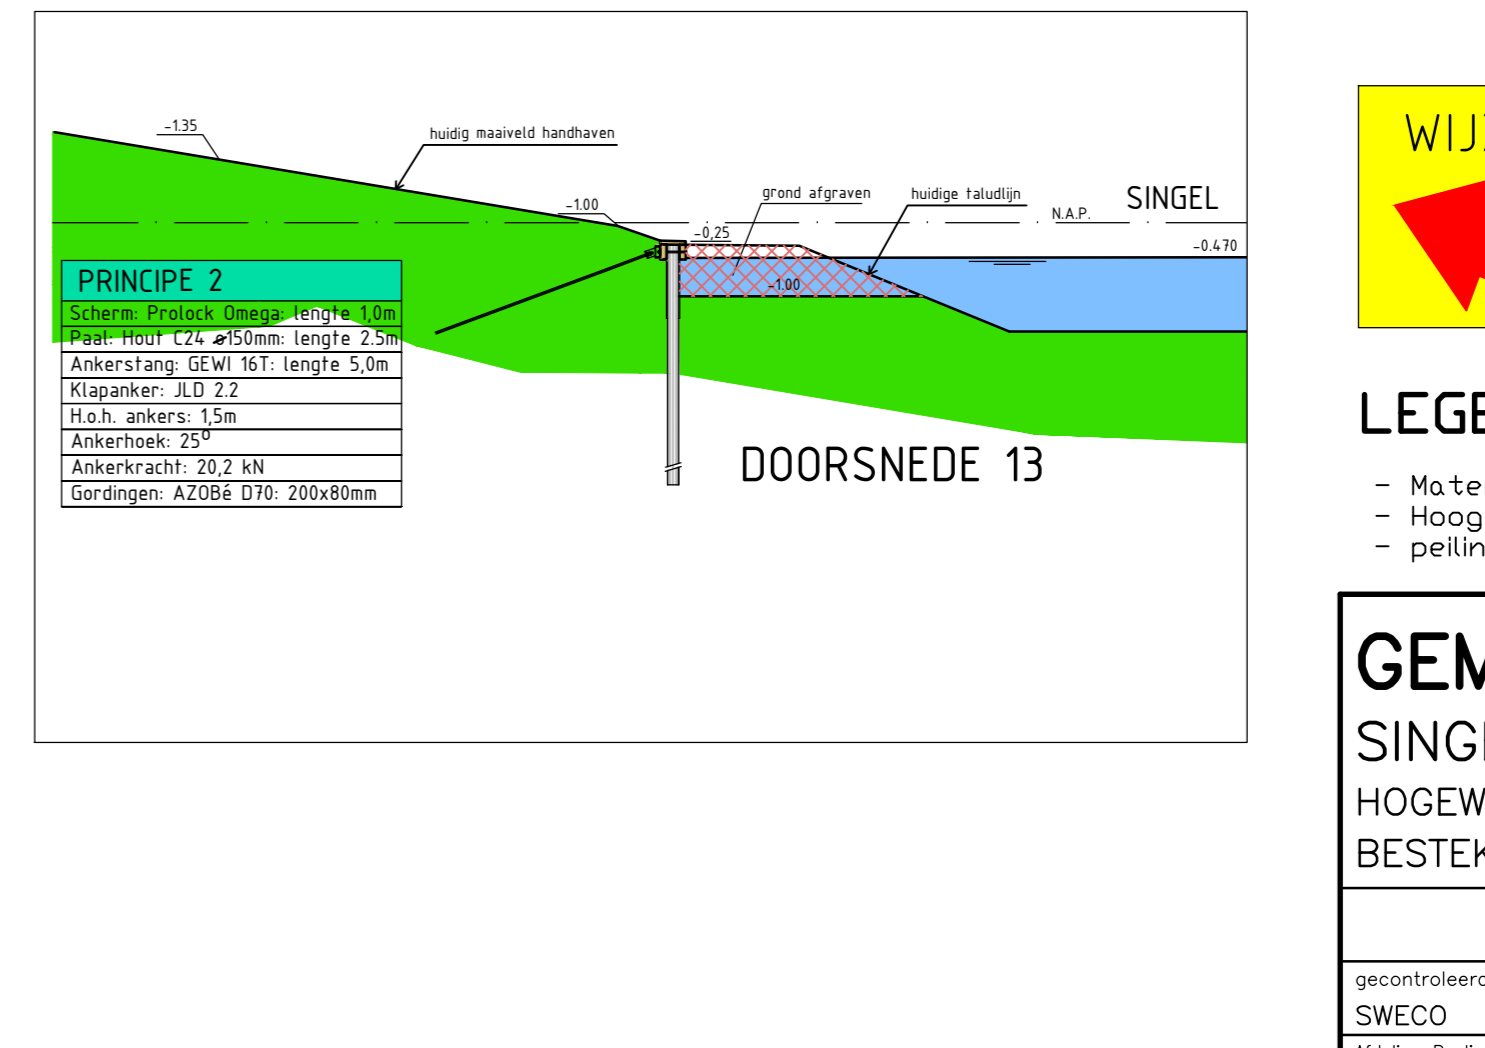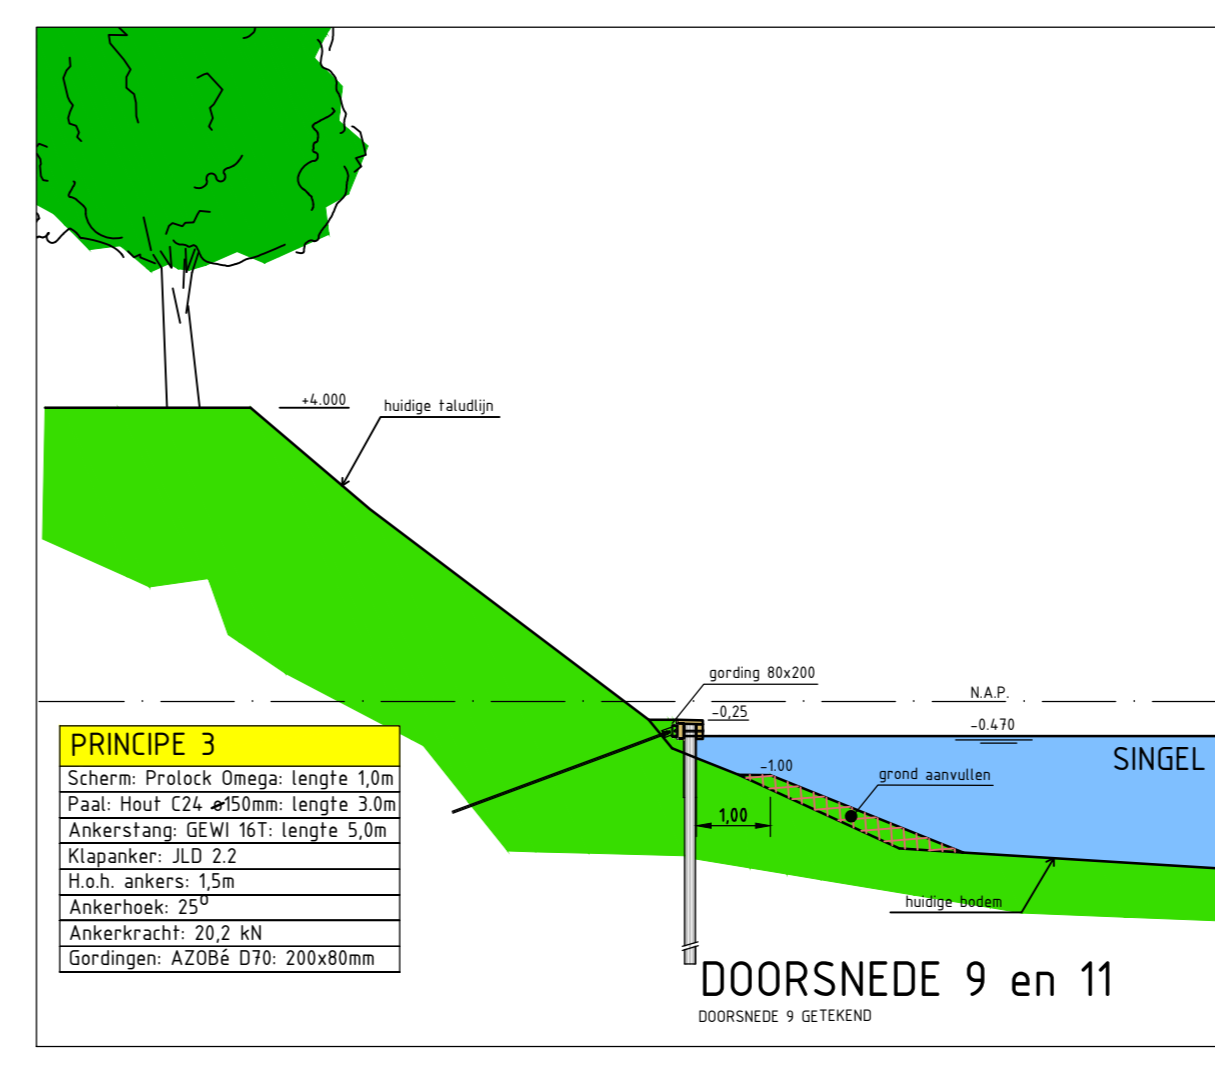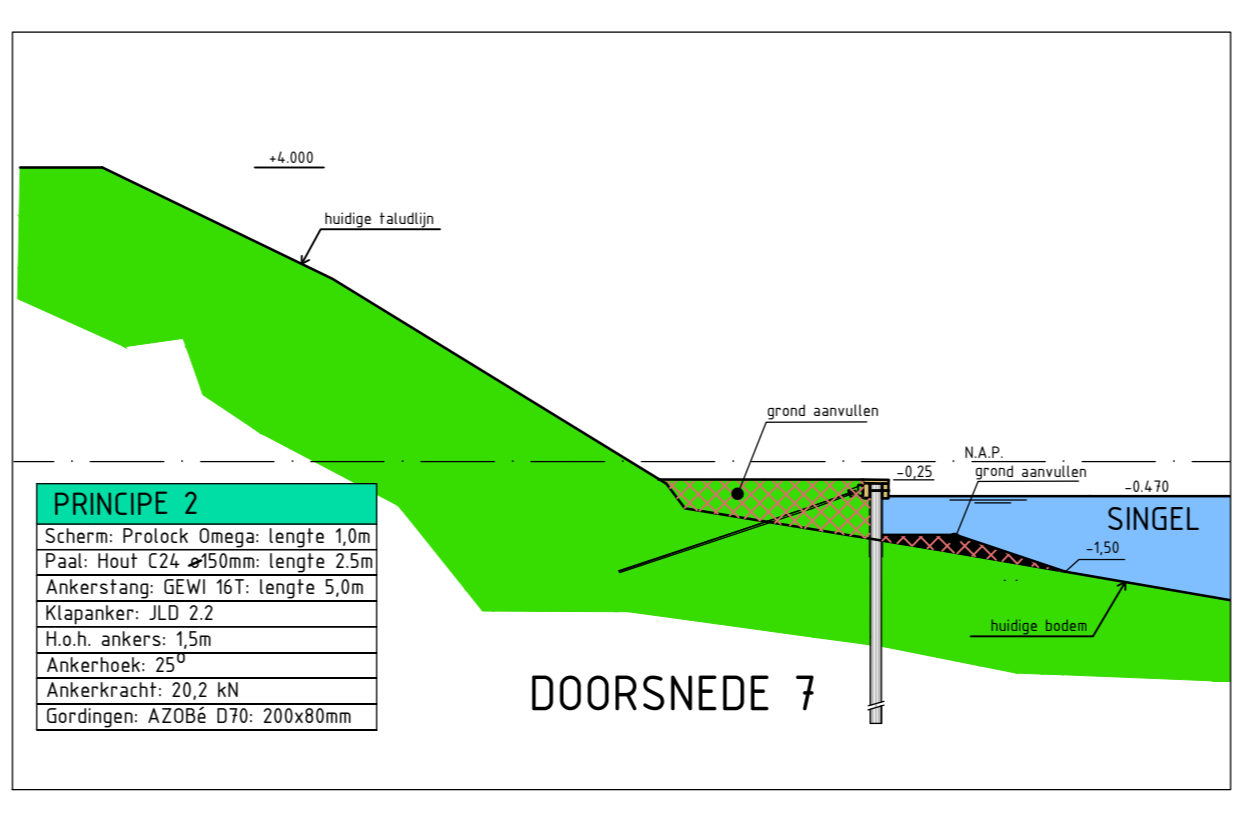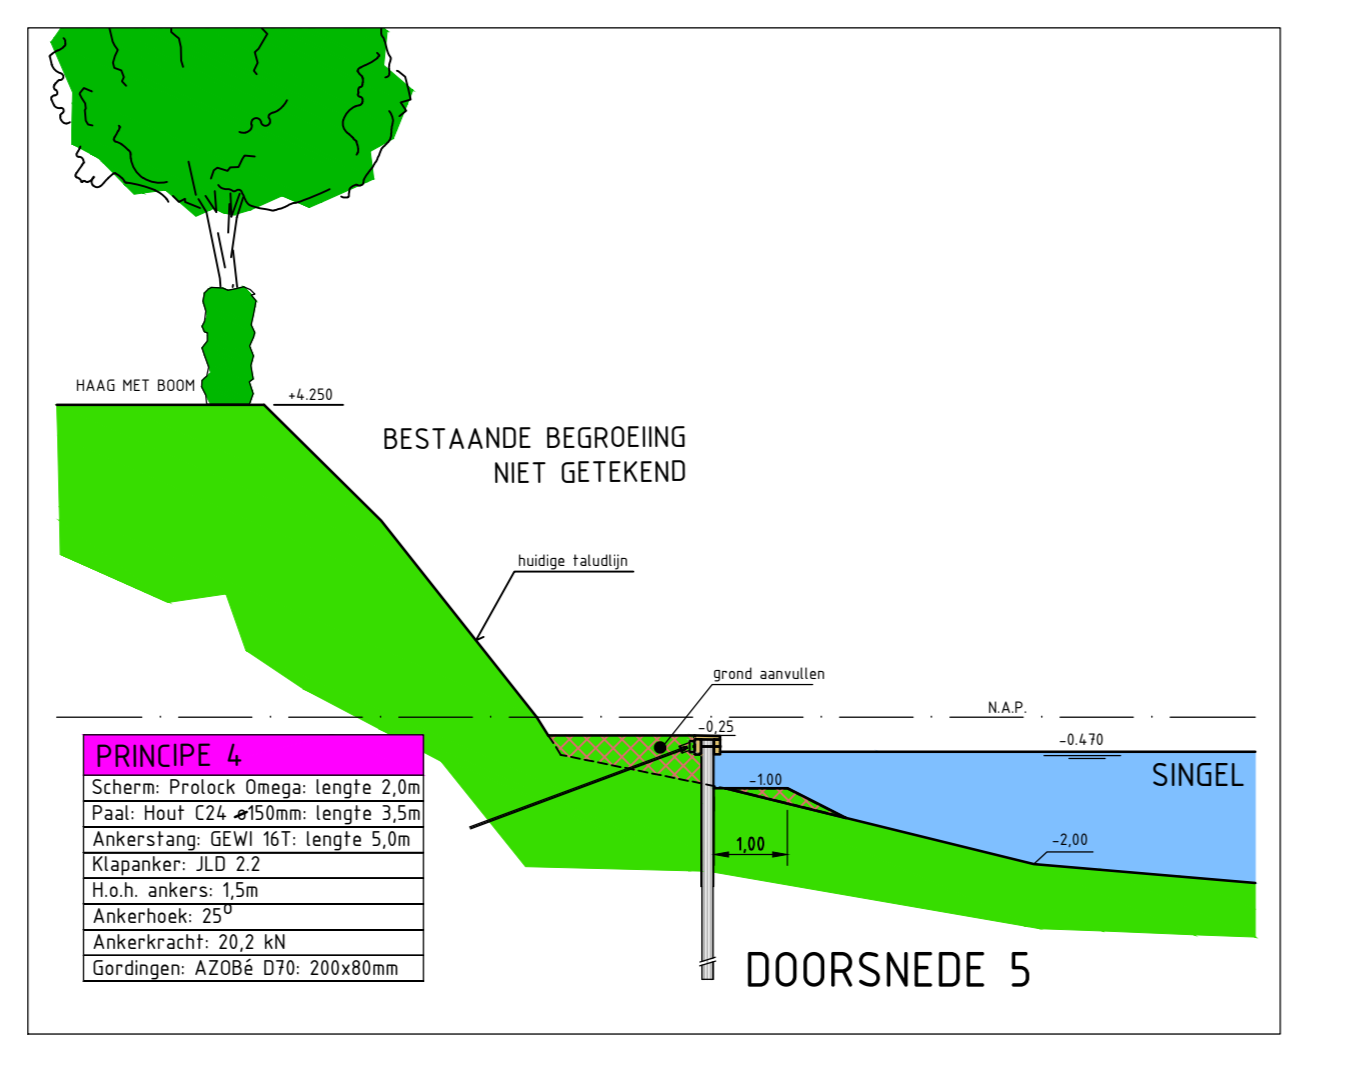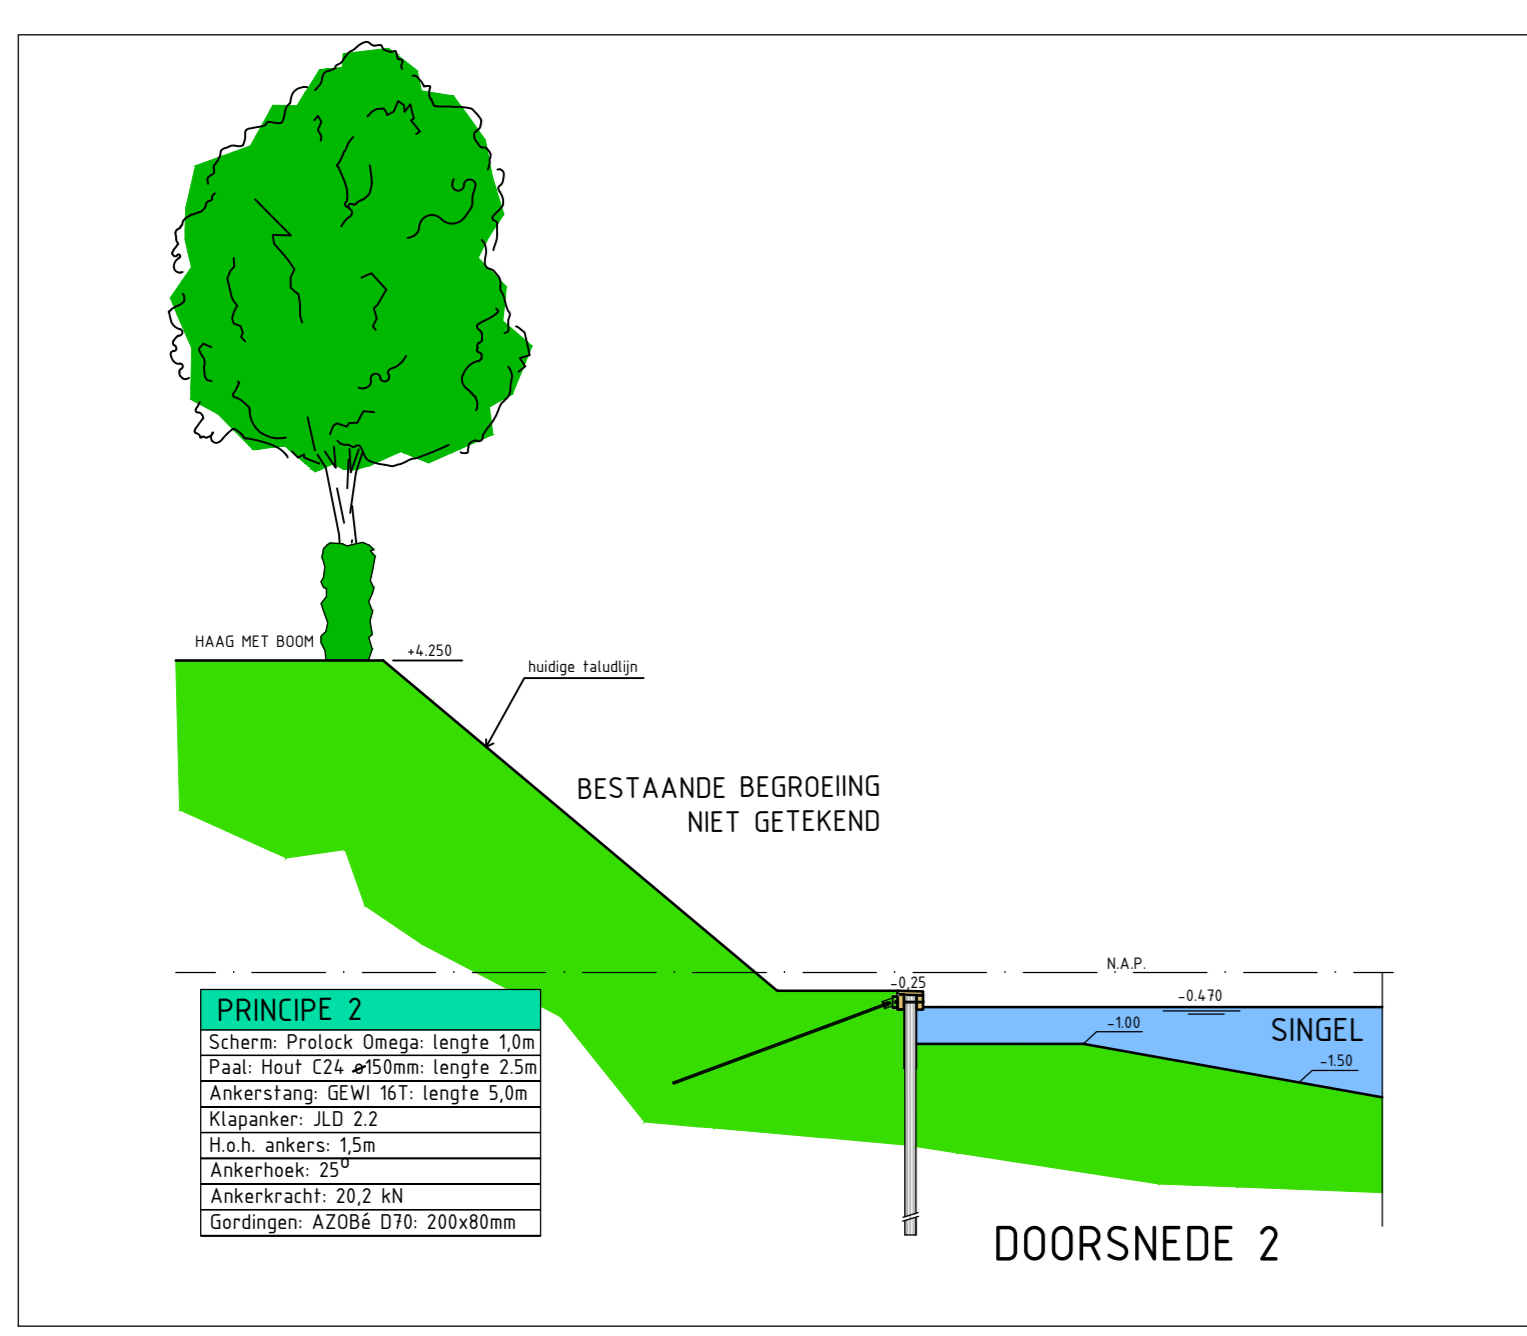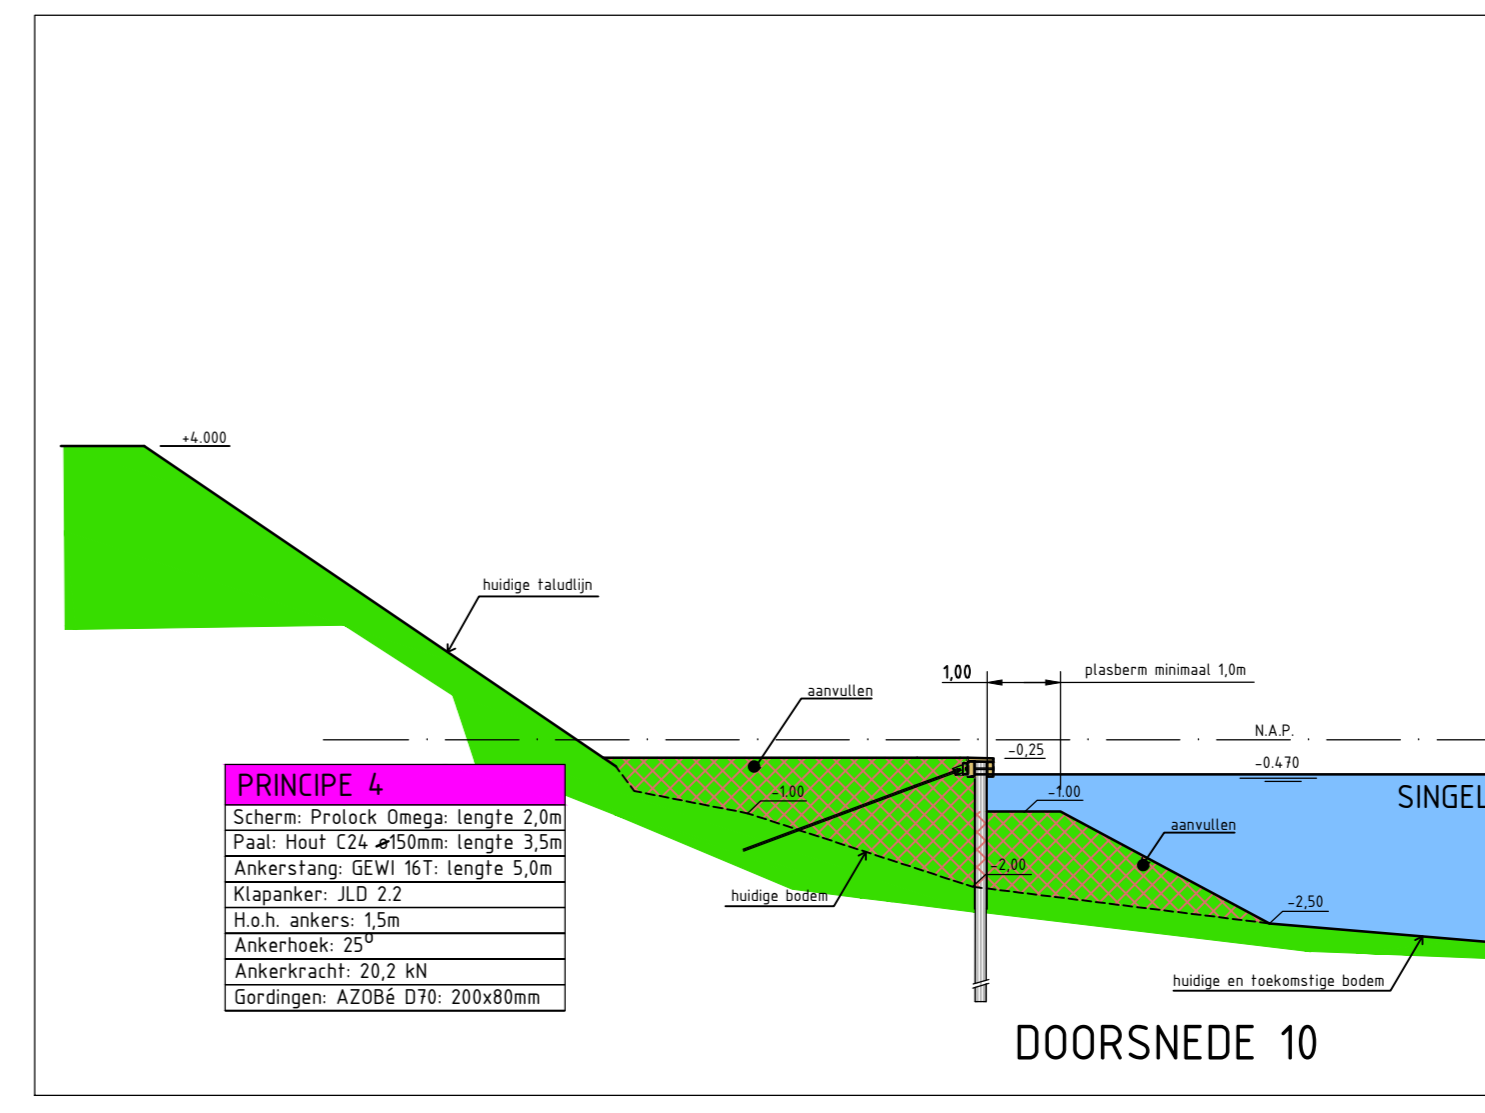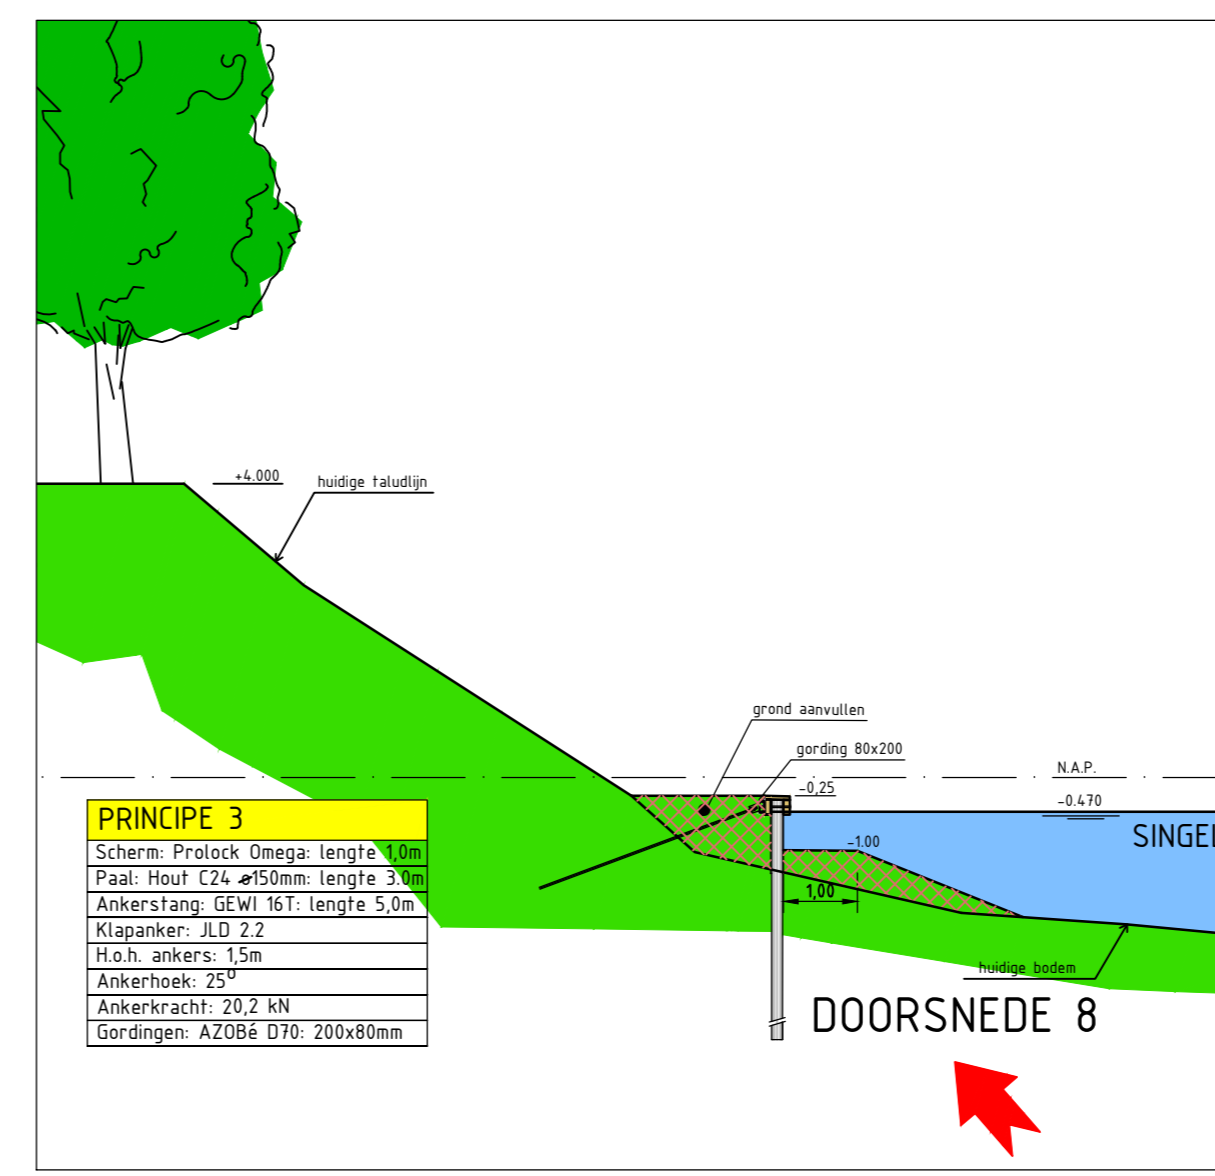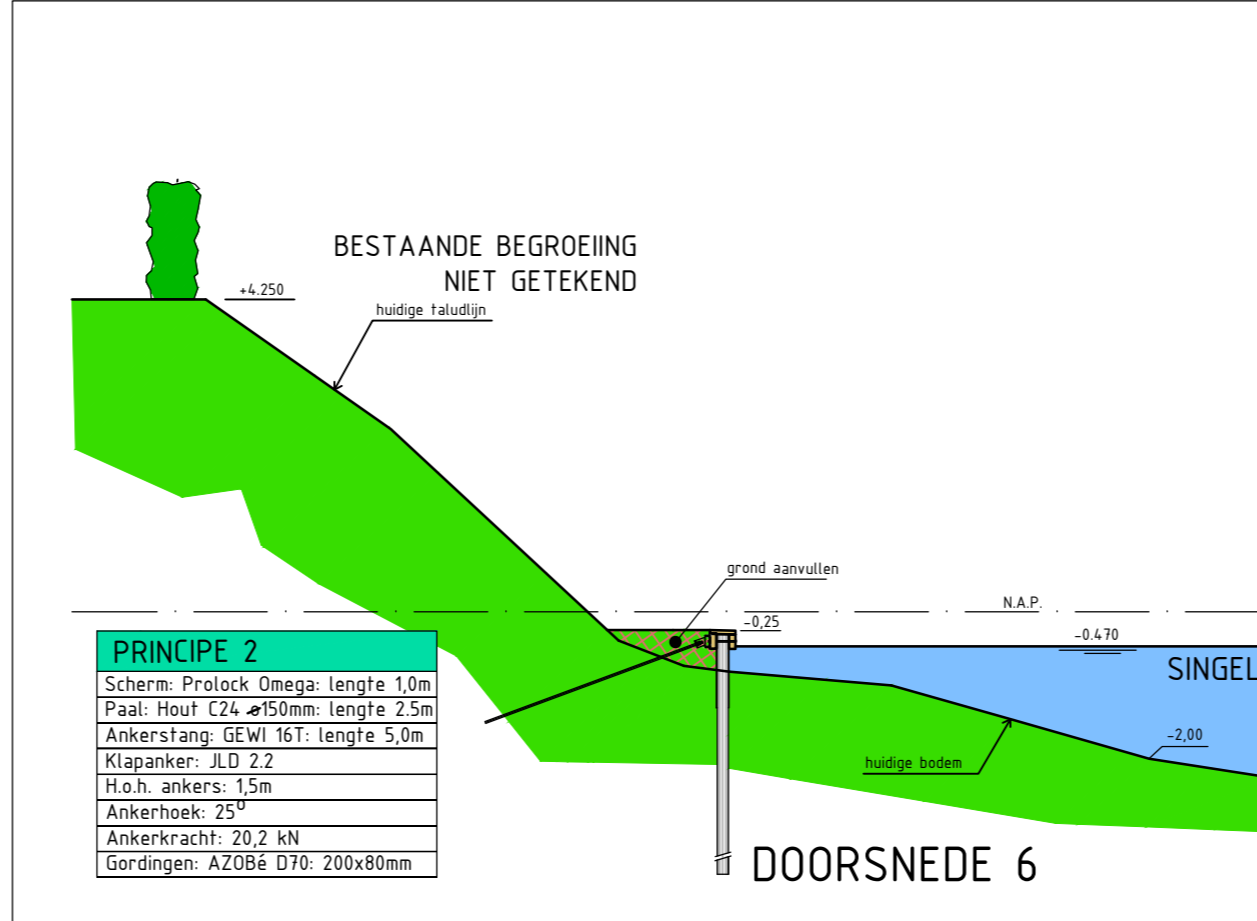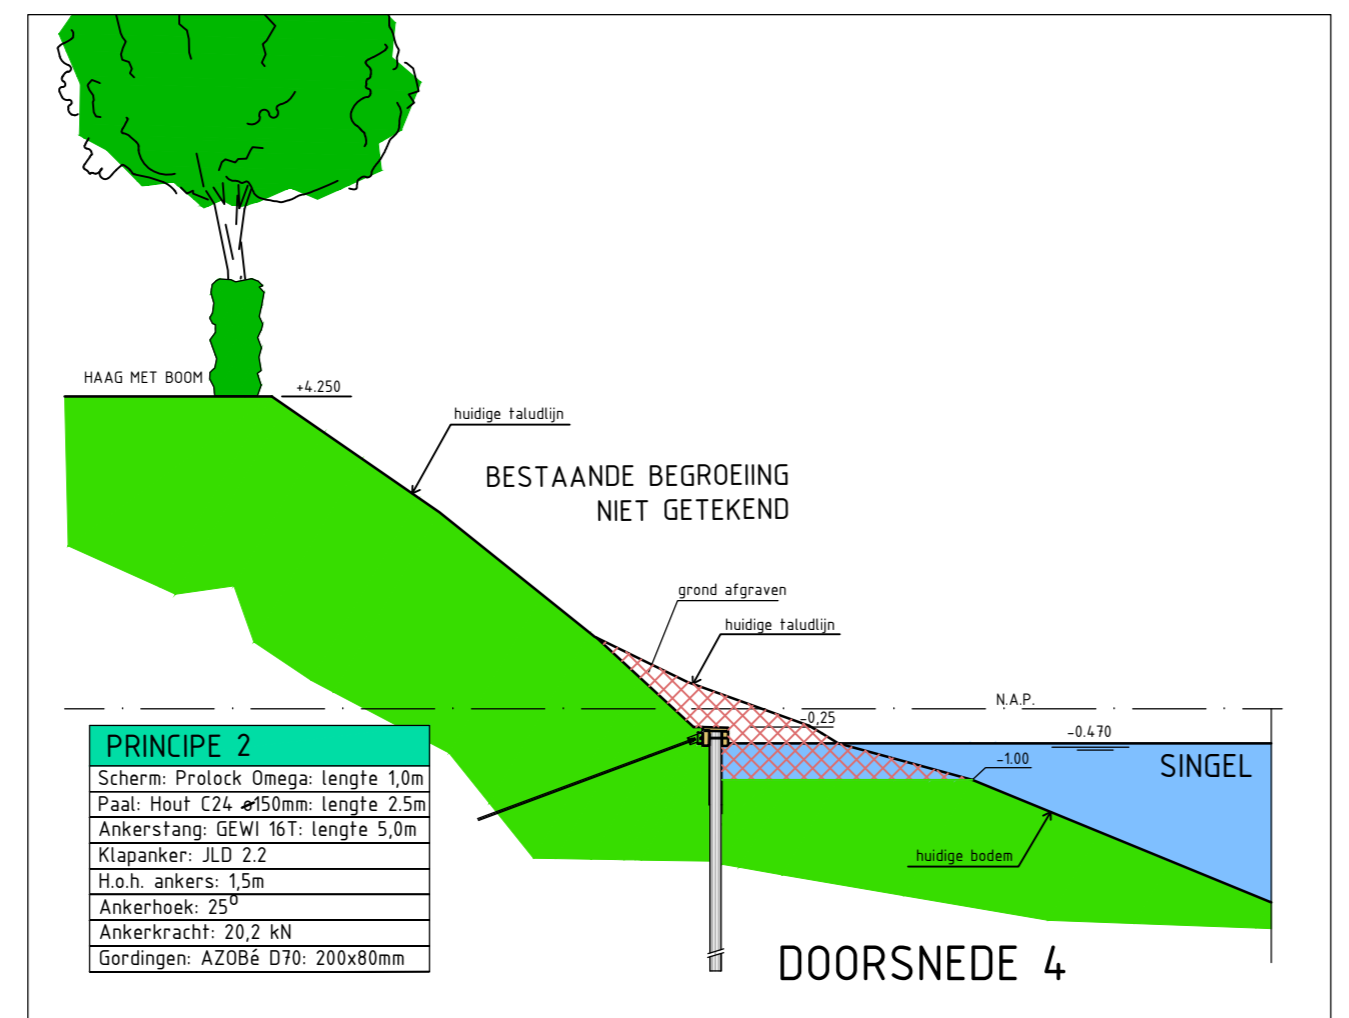

WIJZIGINGEN D.D. 09-07-2024

**LEGENDA**  
 - Maten in meters tenzij anders weergegeven  
 - Hoogtemaatvoering in meters t.o.v. N.A.P. tenzij anders weergegeven  
 - pellingen in m t.o.v. N.A.P.

**GEMEENTE WOERDEN**  
 SINGEL  
 HOGEWAL EN TORENWAL  
 BESTEKTEKENING HOREND BIJ BVA RB2018-09

gecontroleerd door:	SWECO	datum:	09-07-2024	schied:	SINGEL	formaat:	A0	blad 1 van 1
ontworpen door:	mrt	datum:	2023	besteknr.:	WO1-76-B10-3	aanvraag:	1	bladen:

afdeling: Realisatie en Beheer, Bovenloren 14, Postbus 45, 3440 AA Woerden, T: 0348 428911, F: 0348 424108, E: w.oerden@woerden.nl