

Almere
Assen
Emmen
Rotterdam
's-Hertogenbosch

088 – 678 03 00
info@goudstikker.nl
www.goudstikker.nl

goudstikker | de vries

project

Westzijde 71 Zaandam

opdrachtgever

Heilijgers Bouw Amersfoort

architect

00Karchitecten Amersfoort

onderdeel

Detaillering onderbouw

fase

Bouwaanvraag

status

definitief

werknummer

20214054

tekeningnummer

A0-100

constructeur



schaal

1:20

datum

23-12-2022

modelleur




formaat

A4 (297x210)

laatste wijz.

wijziging



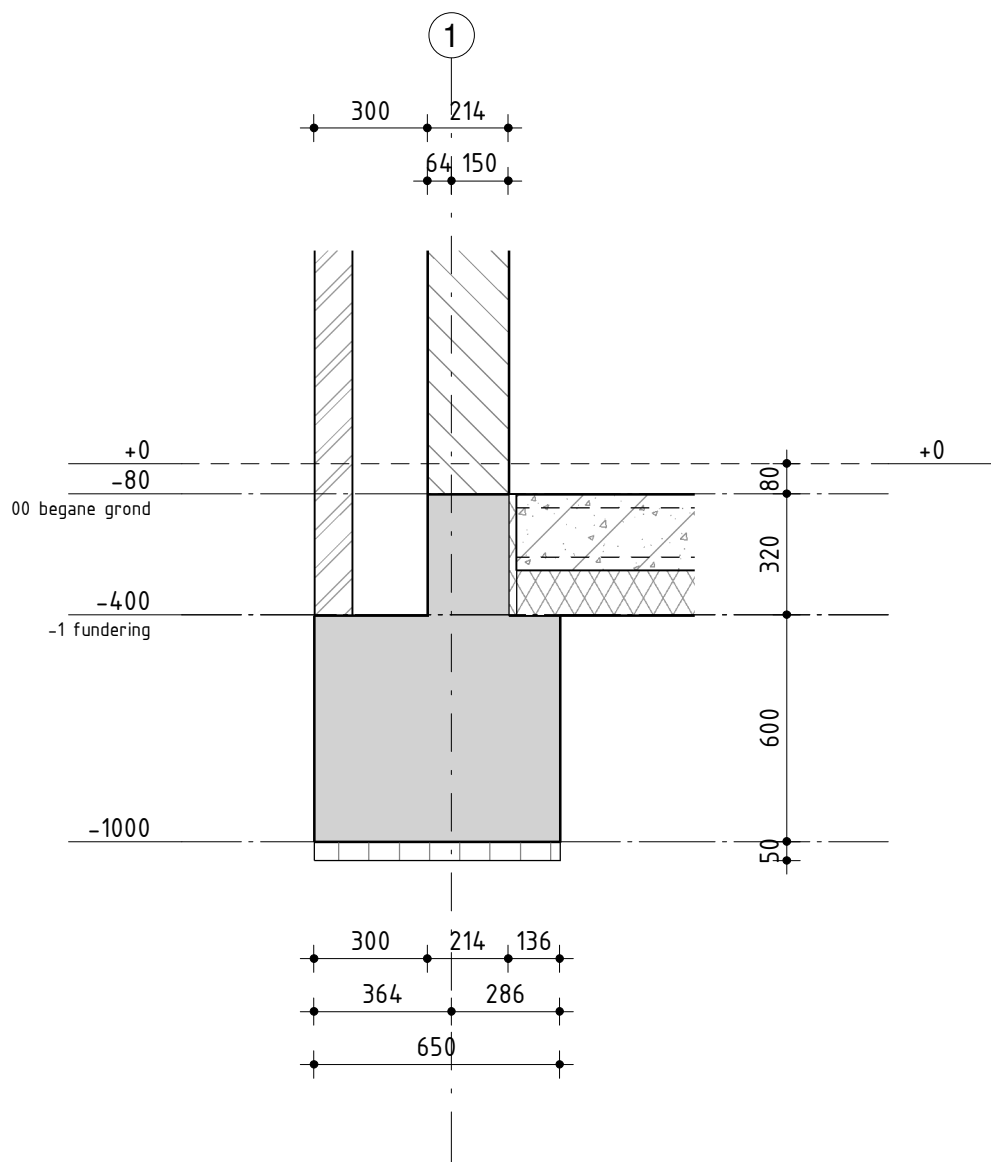

drsn. 0.01

Almere
Assen
Emmen
Rotterdam
's-Hertogenbosch

088 - 678 03 00
info@goudstikker.nl
www.goudstikker.nl

goudstikker | de vries

datum 23-12-2022


gewijz.

werkno.

20214054

tekeningnr_bladnr

A0-100-001

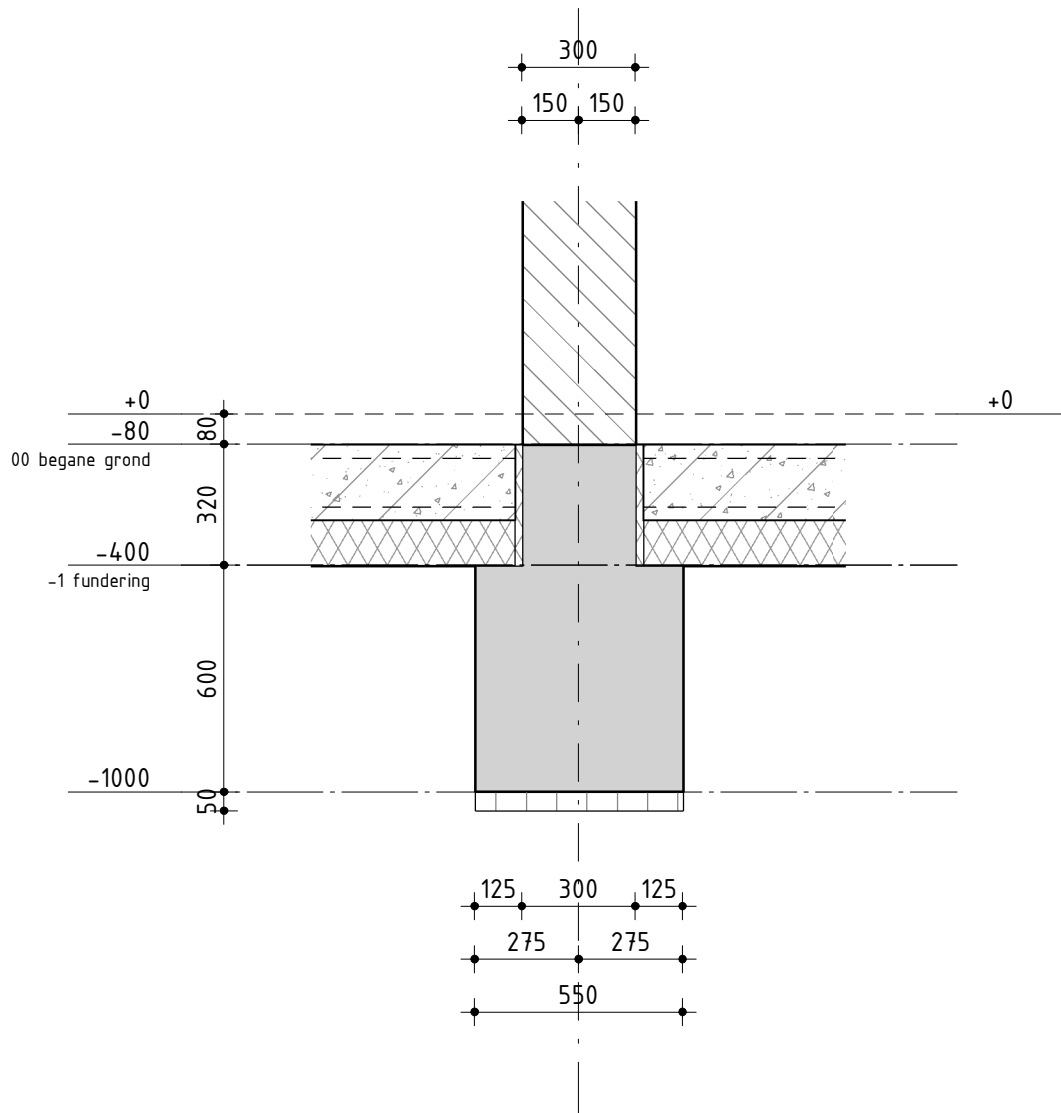

drsn. 0.02

Almere
Assen
Emmen
Rotterdam
's-Hertogenbosch

088 - 678 03 00
info@goudstikker.nl
www.goudstikker.nl

goudstikker | de vries

datum 23-12-2022


gewijz.

werkno.

20214054

tekeningnr_bladnr

A0-100-002

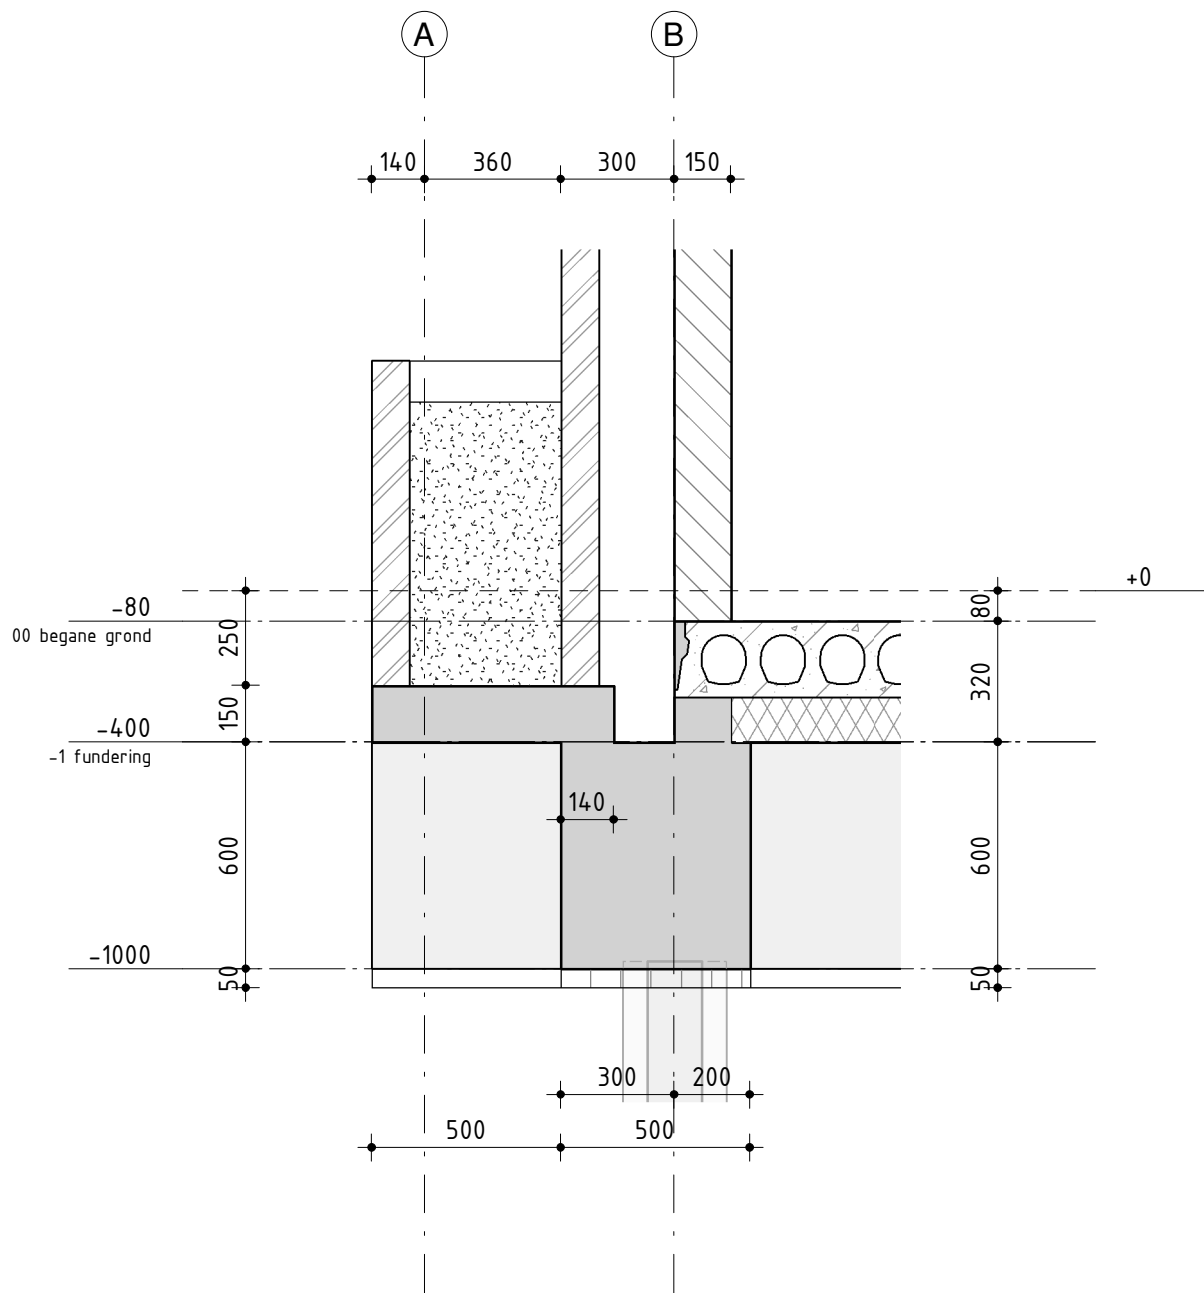

drsn. 0.03

Almere
Assen
Emmen
Rotterdam
's-Hertogenbosch

088 - 678 03 00
info@goudstikker.nl
www.goudstikker.nl

goudstikker | de vries

datum 23-12-2022


gewijz.

werkno.

20214054

tekeningnr_bladnr

A0-100-003

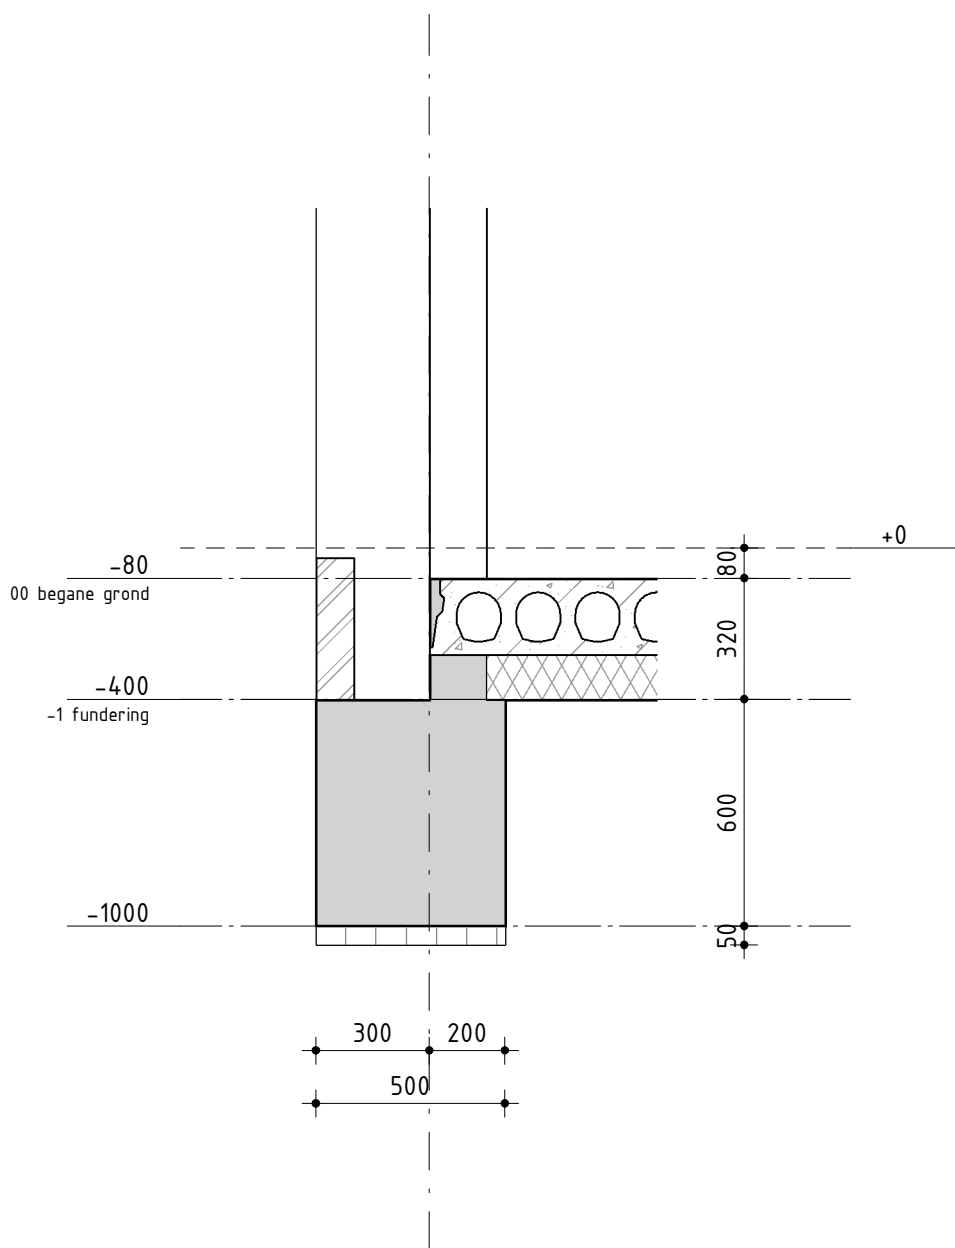

drsn. 0.04

Almere
Assen
Emmen
Rotterdam
's-Hertogenbosch

088 - 678 03 00
info@goudstikker.nl
www.goudstikker.nl

goudstikker | de vries

datum 23-12-2022


gewijz.

werkno.

20214054

tekeningnr_bladnr

A0-100-004

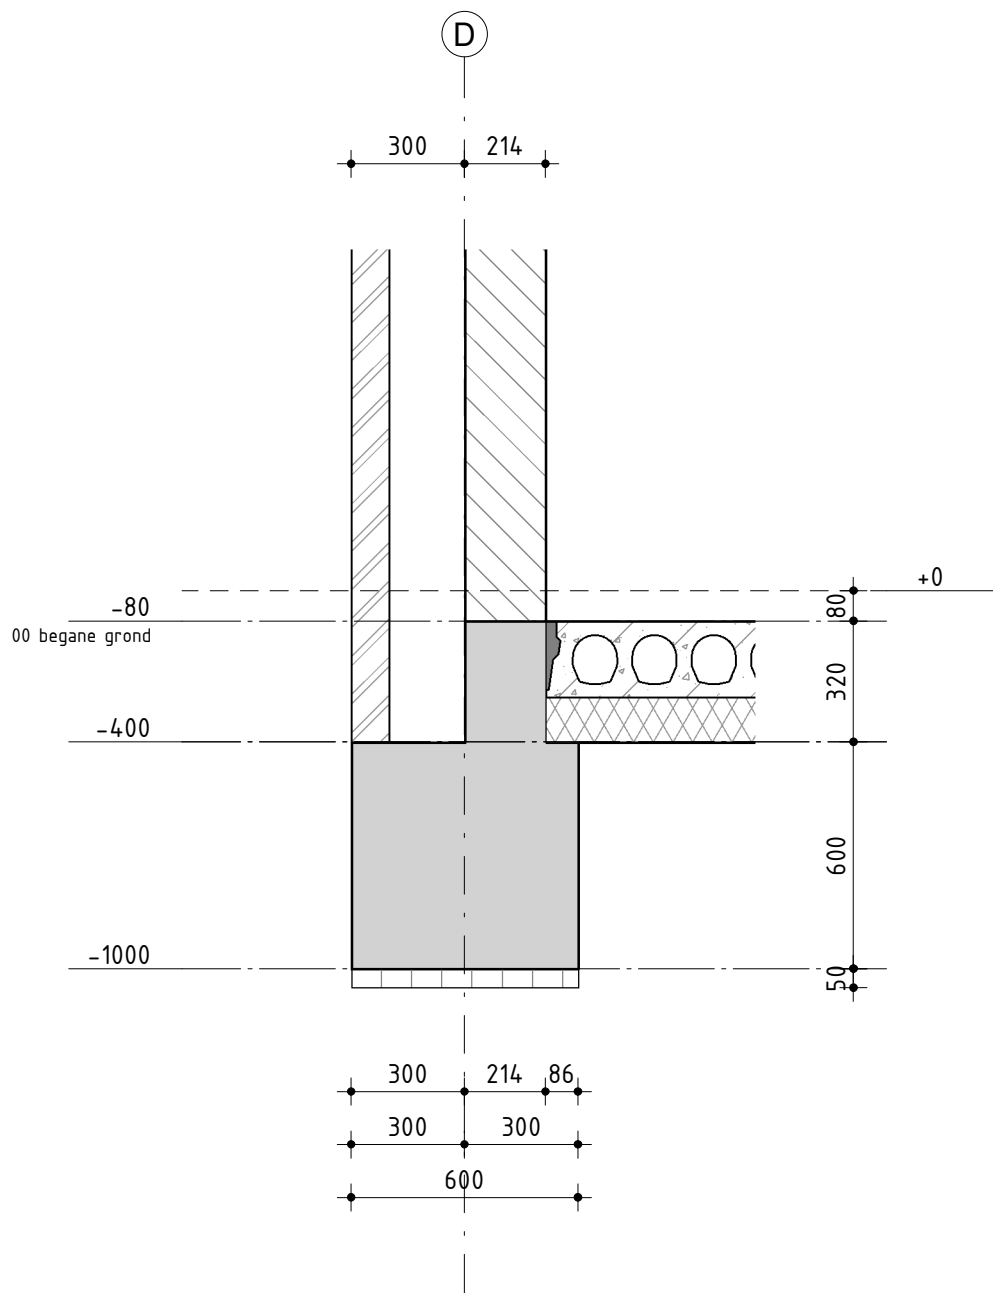

drsn. 0.05

Almere
Assen
Emmen
Rotterdam
's-Hertogenbosch

088 - 678 03 00
info@goudstikker.nl
www.goudstikker.nl

goudstikker | de vries

datum 23-12-2022


gewijz.

werkno.

20214054

tekeningnr_bladnr

A0-100-005

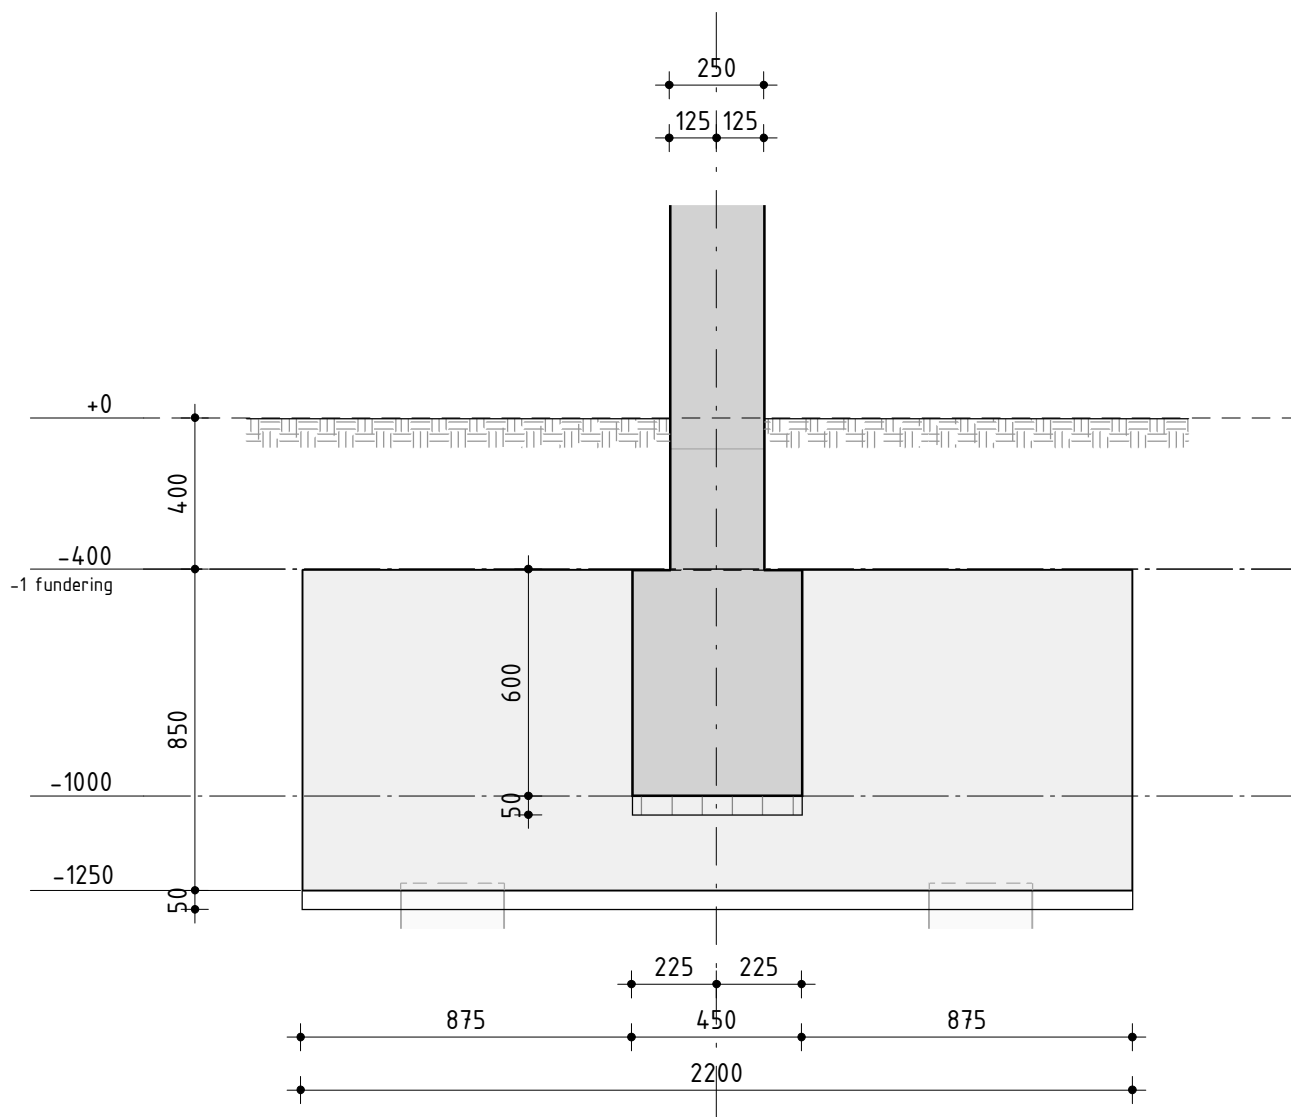

drsn. 0.06

Almere
Assen
Emmen
Rotterdam
's-Hertogenbosch

088 - 678 03 00
info@goudstikker.nl
www.goudstikker.nl

goudstikker | de vries

datum 23-12-2022


gewijz.

werkno.

20214054

tekeningnr_bladnr

A0-100-006

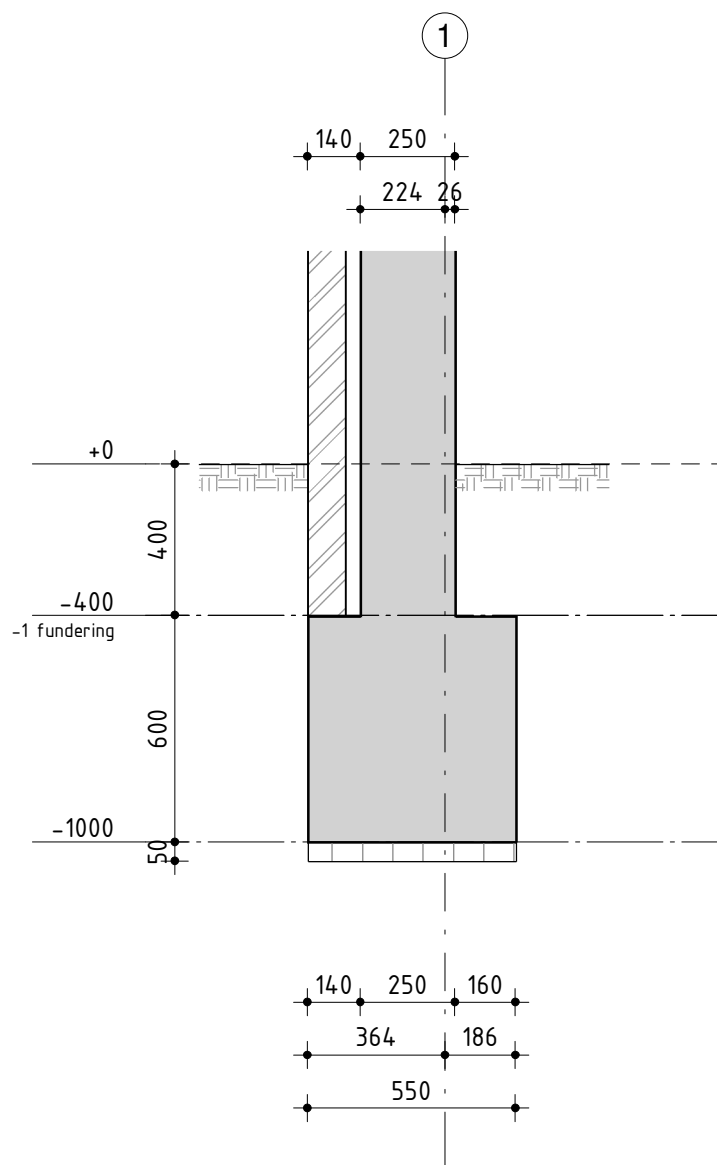

drsn. 0.07

Almere
Assen
Emmen
Rotterdam
's-Hertogenbosch

088 - 678 03 00
info@goudstikker.nl
www.goudstikker.nl

goudstikker | de vries

datum 23-12-2022


gewijz.

werkno.

20214054

tekeningnr_bladnr

A0-100-007

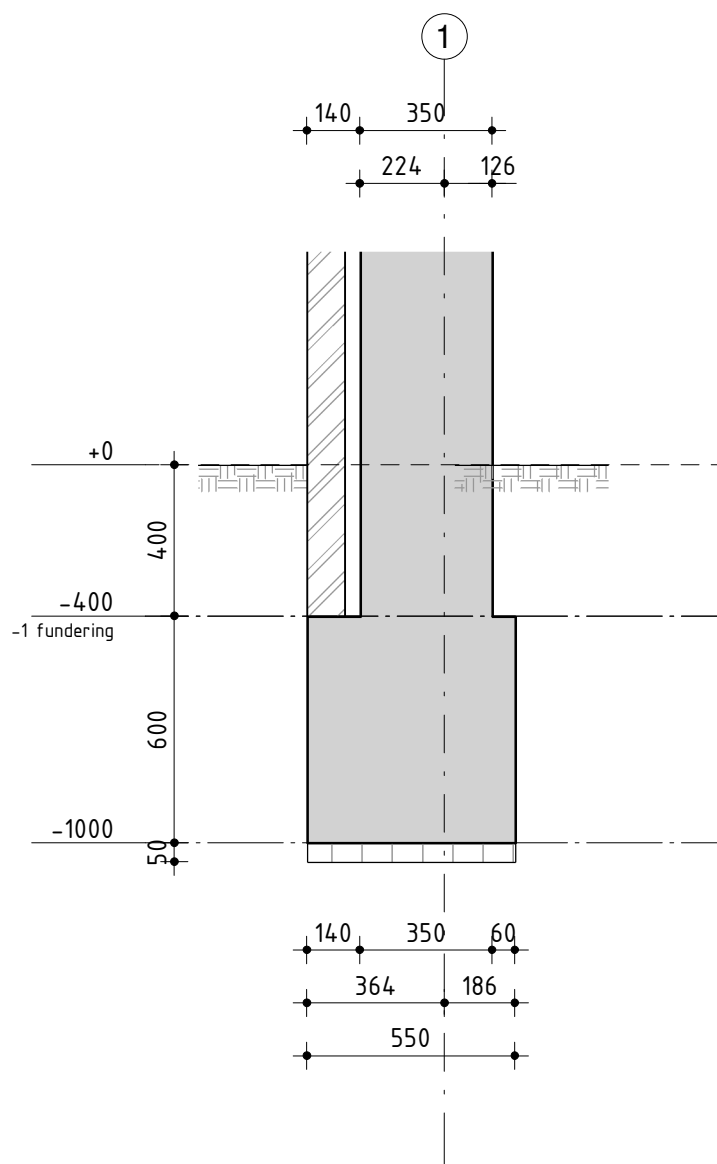

drsn. 0.07a

Almere
Assen
Emmen
Rotterdam
's-Hertogenbosch

088 - 678 03 00
info@goudstikker.nl
www.goudstikker.nl

goudstikker | de vries

datum 23-12-2022


gewijz.

werkno.

20214054

tekeningnr_bladnr

A0-100-007a

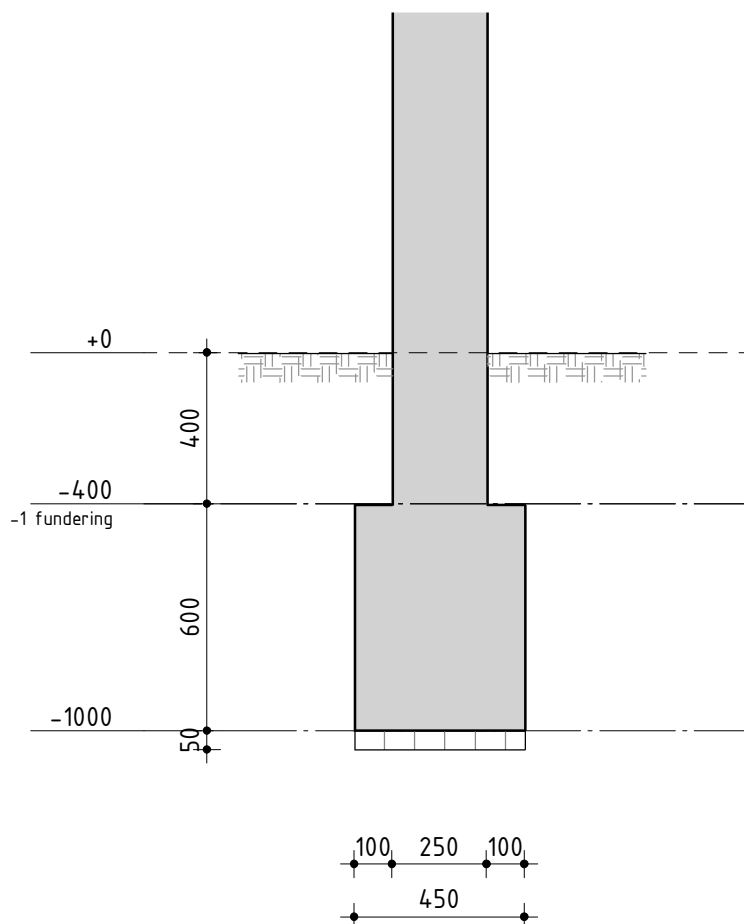

drsn. 0.08

Almere
Assen
Emmen
Rotterdam
's-Hertogenbosch

088 - 678 03 00
info@goudstikker.nl
www.goudstikker.nl

goudstikker | de vries

datum 23-12-2022


gewijz.

werkno.

20214054

tekeningnr_bladnr

A0-100-008

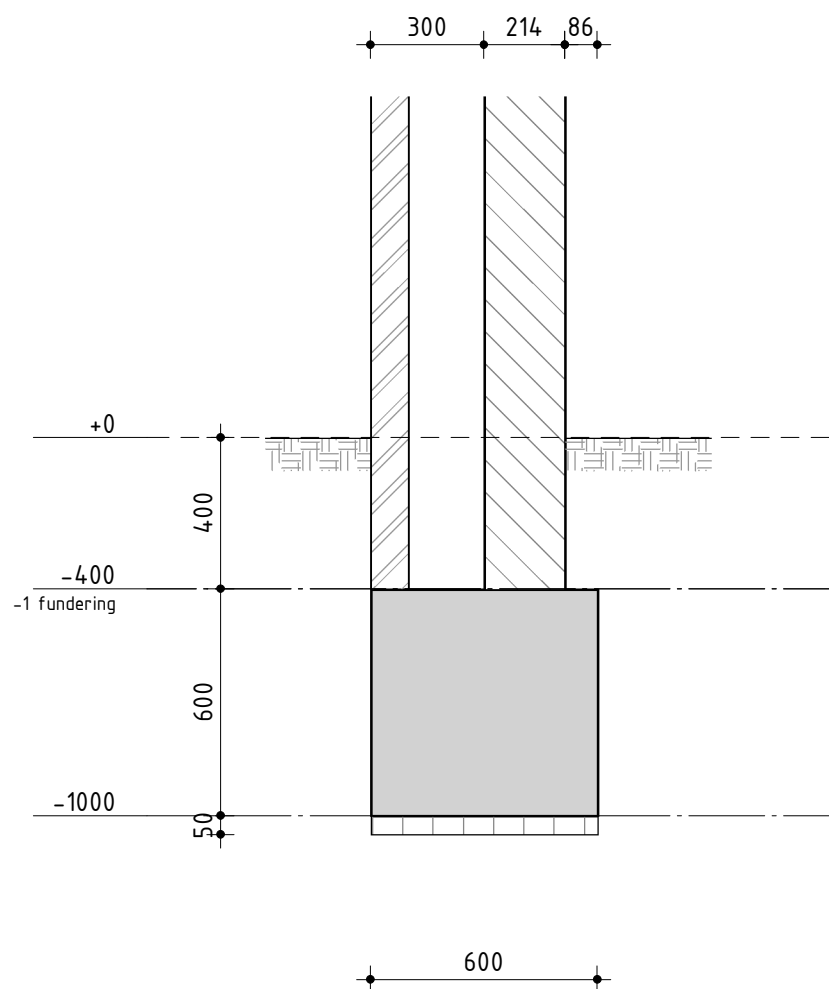

drsn. 0.09

Almere
Assen
Emmen
Rotterdam
's-Hertogenbosch

088 - 678 03 00
info@goudstikker.nl
www.goudstikker.nl

goudstikker | de vries

datum 23-12-2022


gewijz.

werkno.

20214054

tekeningnr_bladnr

A0-100-009

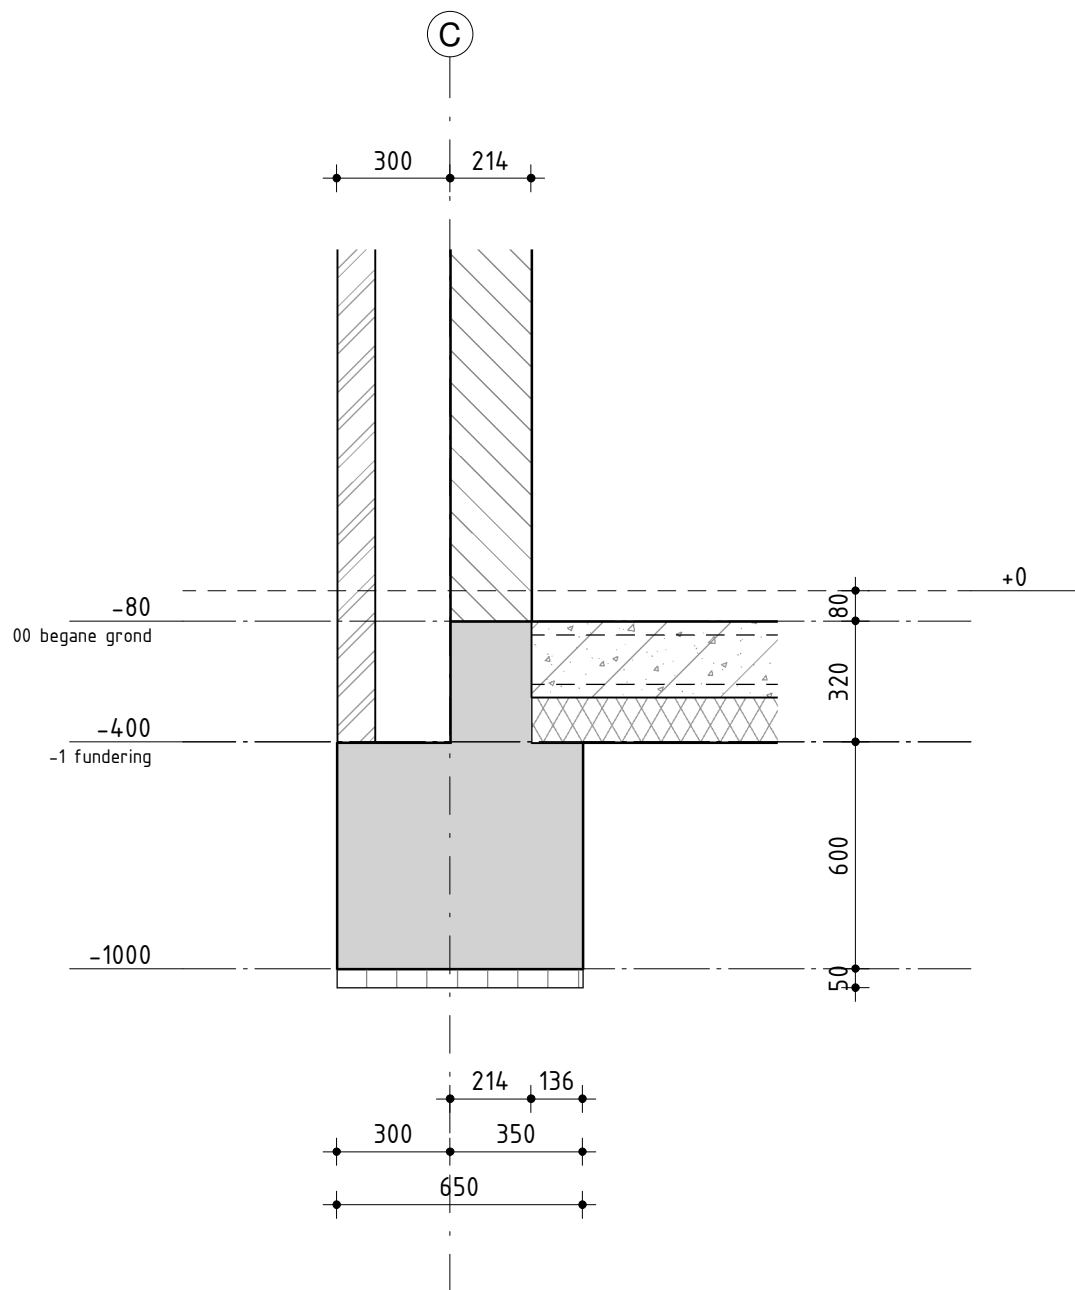

drsn. 0.10

Almere
Assen
Emmen
Rotterdam
's-Hertogenbosch

088 - 678 03 00
info@goudstikker.nl
www.goudstikker.nl

goudstikker | de vries

datum 23-12-2022


gewijz.

werkno.

20214054

tekeningnr_bladnr

A0-100-010

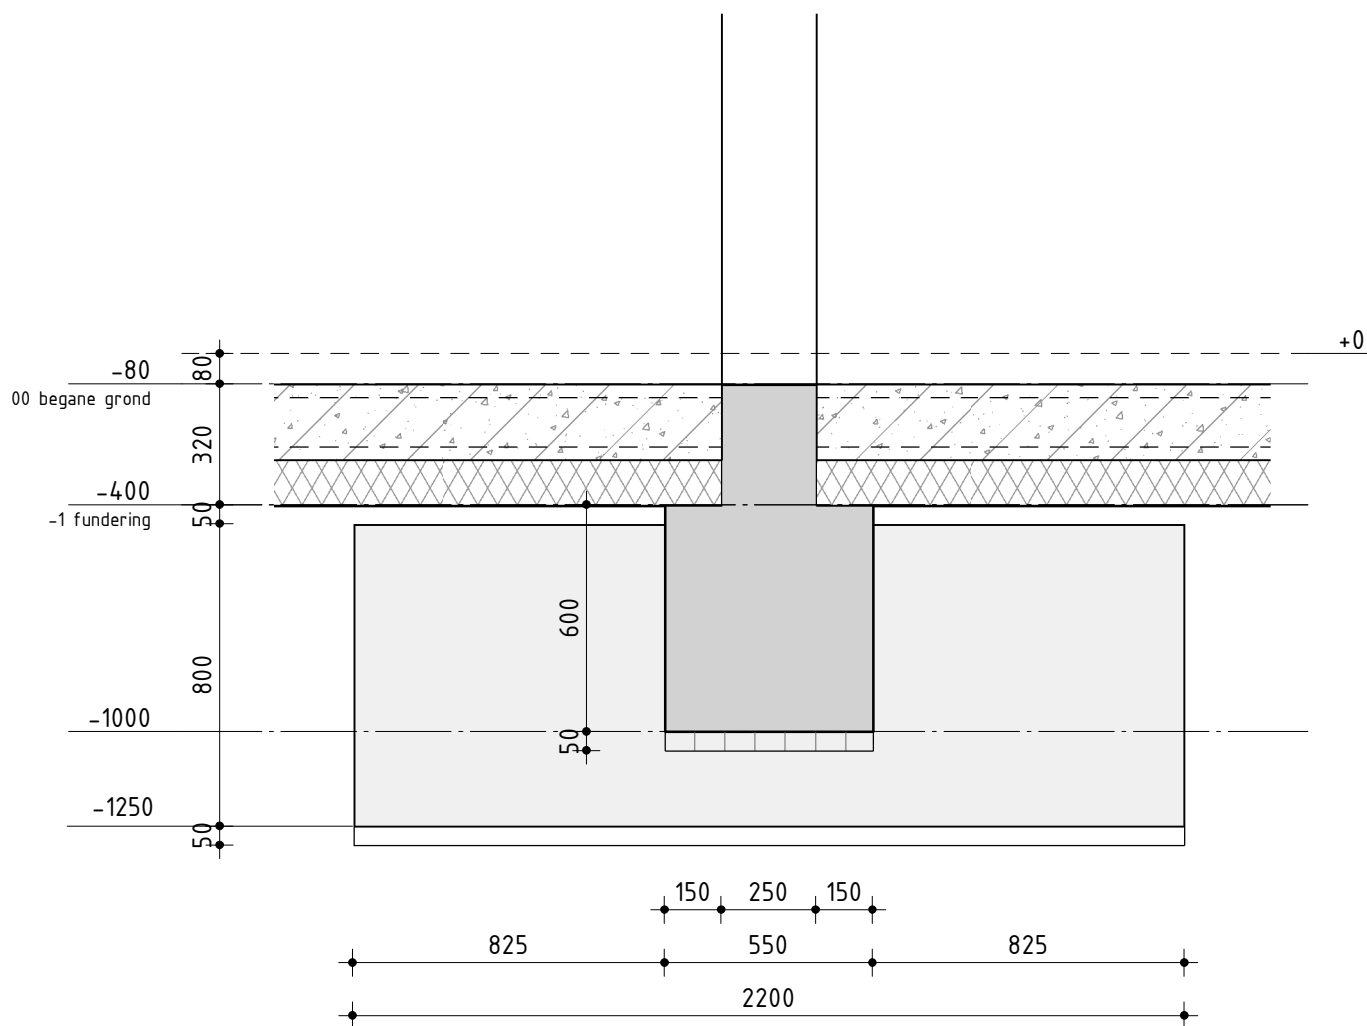

drsn. 0.11

Almere
Assen
Emmen
Rotterdam
's-Hertogenbosch

088 - 678 03 00
info@goudstikker.nl
www.goudstikker.nl

goudstikker | de vries

datum 23-12-2022


gewijz.

werkno.

20214054

tekeningnr_bladnr

A0-100-011

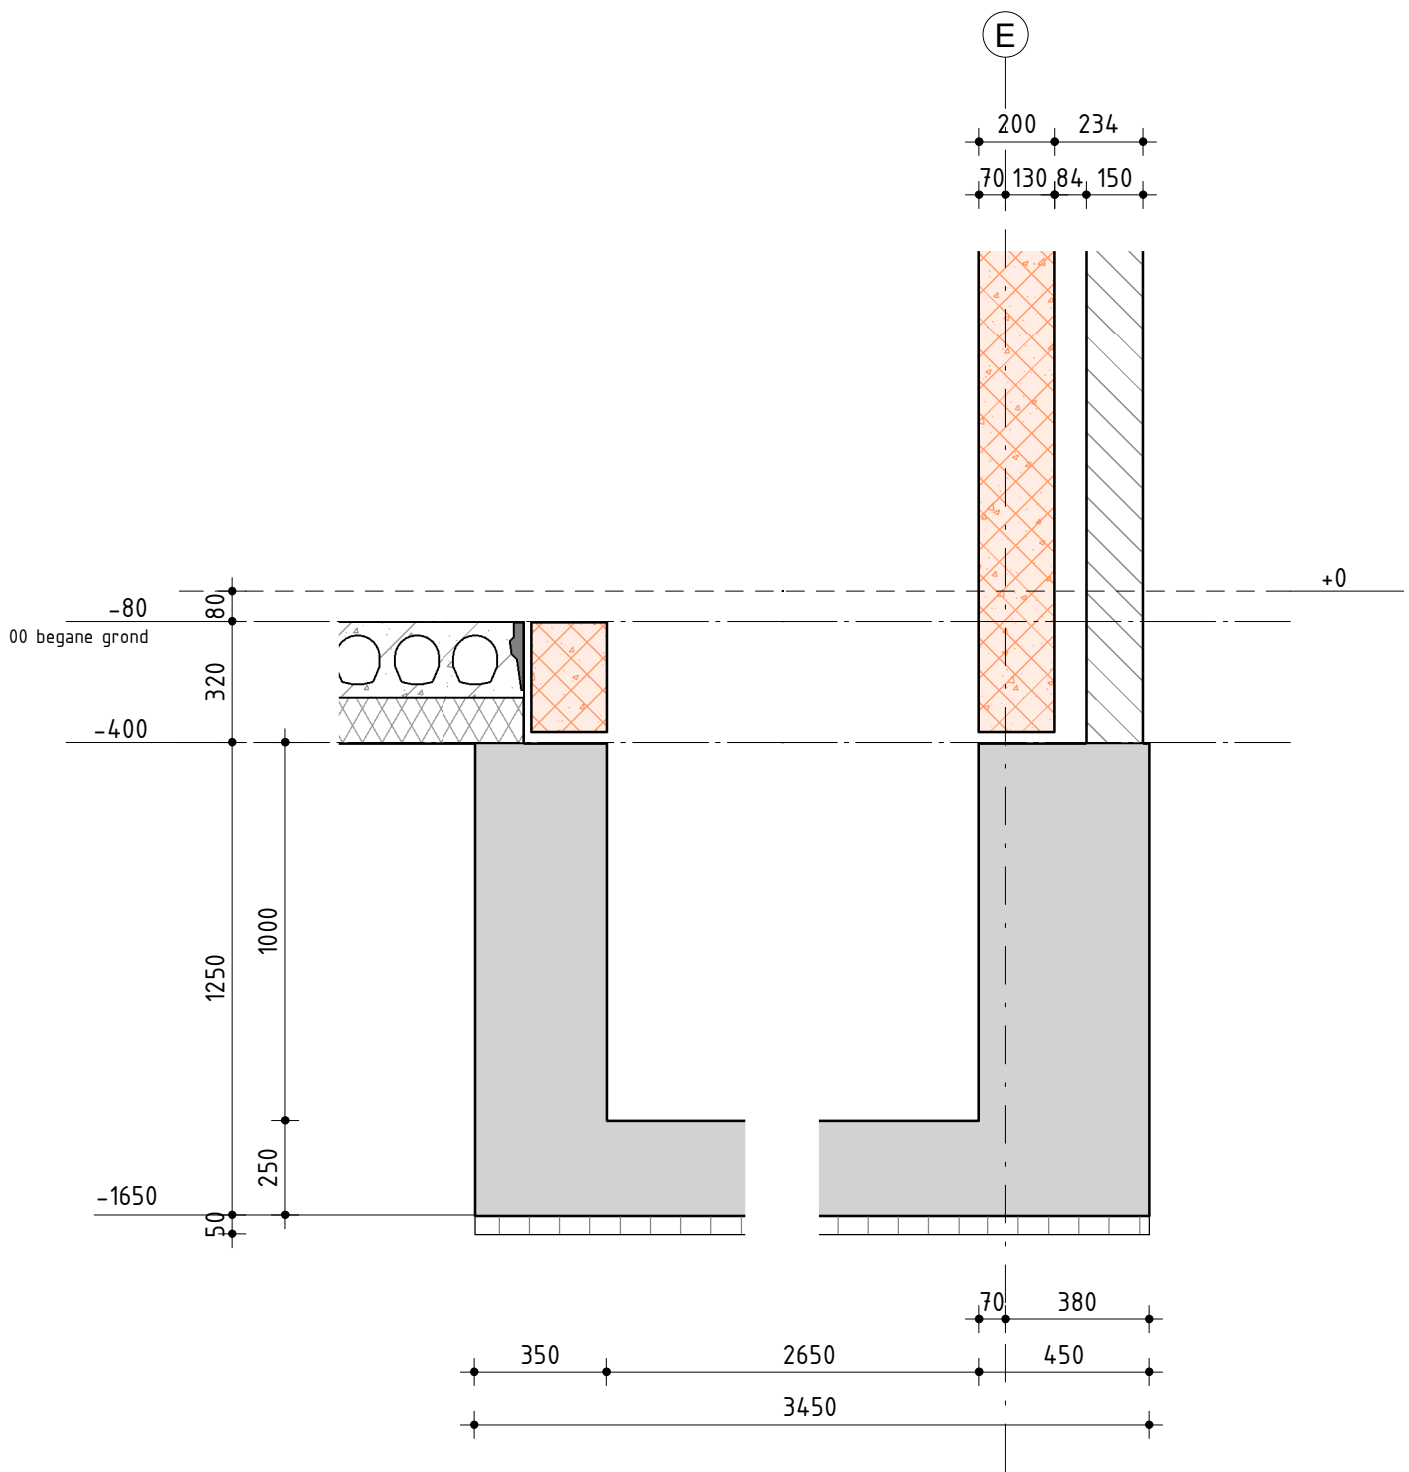

drsn. 0.12

Almere
Assen
Emmen
Rotterdam
's-Hertogenbosch

088 - 678 03 00
info@goudstikker.nl
www.goudstikker.nl

goudstikker | de vries

datum 23-12-2022


gewijz.

werkno.

20214054

tekeningnr_bladnr

A0-100-012

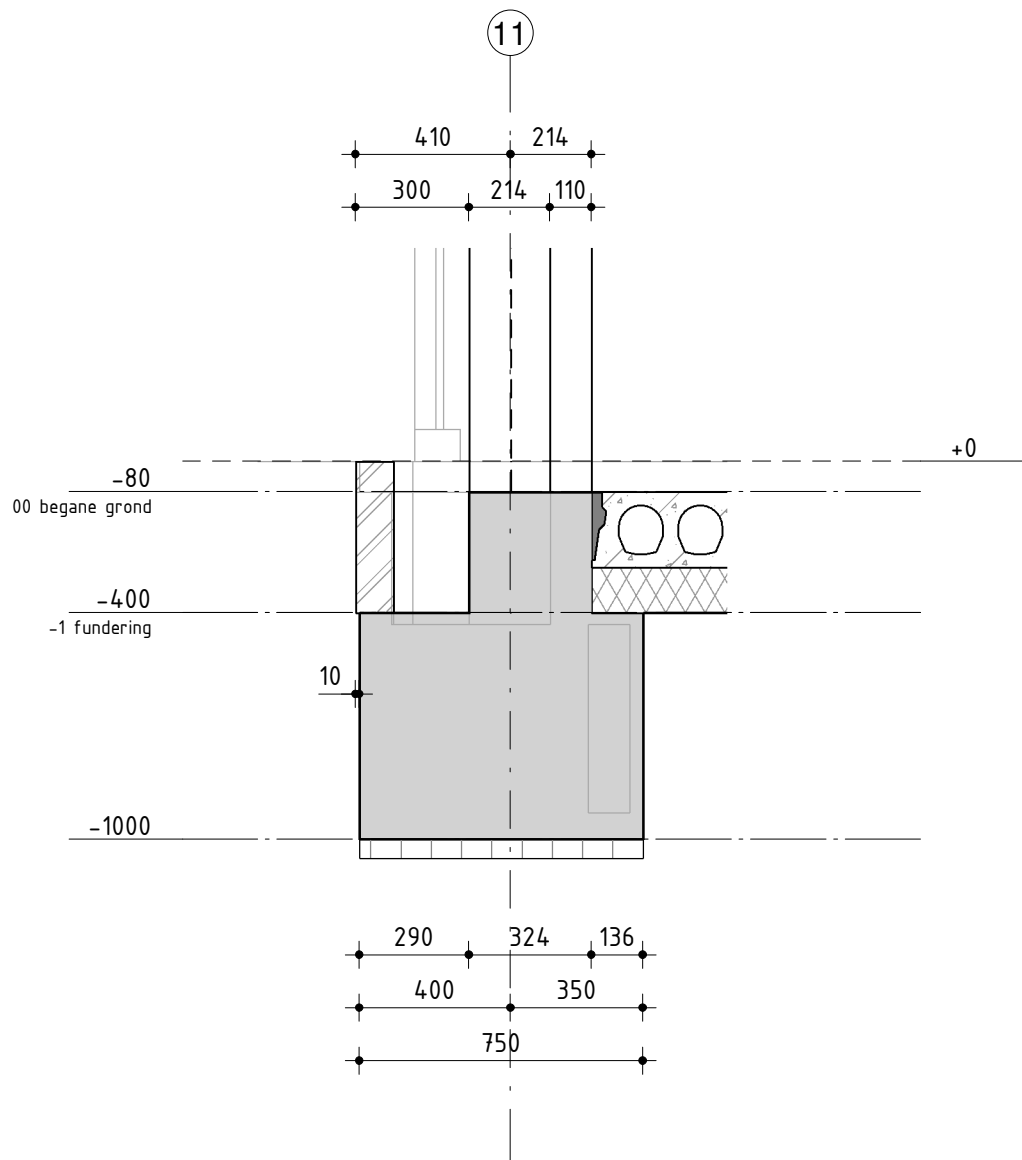

drsn. 0.14

Almere
Assen
Emmen
Rotterdam
's-Hertogenbosch

088 - 678 03 00
info@goudstikker.nl
www.goudstikker.nl

goudstikker | de vries

datum 23-12-2022

gewijz.

werkno.

20214054

tekeningnr_bladnr

A0-100-014