

Almere
Assen
Emmen
Rotterdam
's-Hertogenbosch

088 – 678 03 00
info@goudstikker.nl
www.goudstikker.nl

goudstikker | de vries

project

Westzijde 71 Zaandam

opdrachtgever

Heilijgers Bouw Amersfoort

architect

00Karchitecten Amersfoort

onderdeel

Detaillering bovenbouw

fase

Bouwaanvraag

status

definitief

werknummer

20214054

tekeningnummer

A0-300

constructeur



schaal

1:20

datum

23-12-2022

modelleur




formaat

A4 (297x210)

laatste wijz.

wijziging



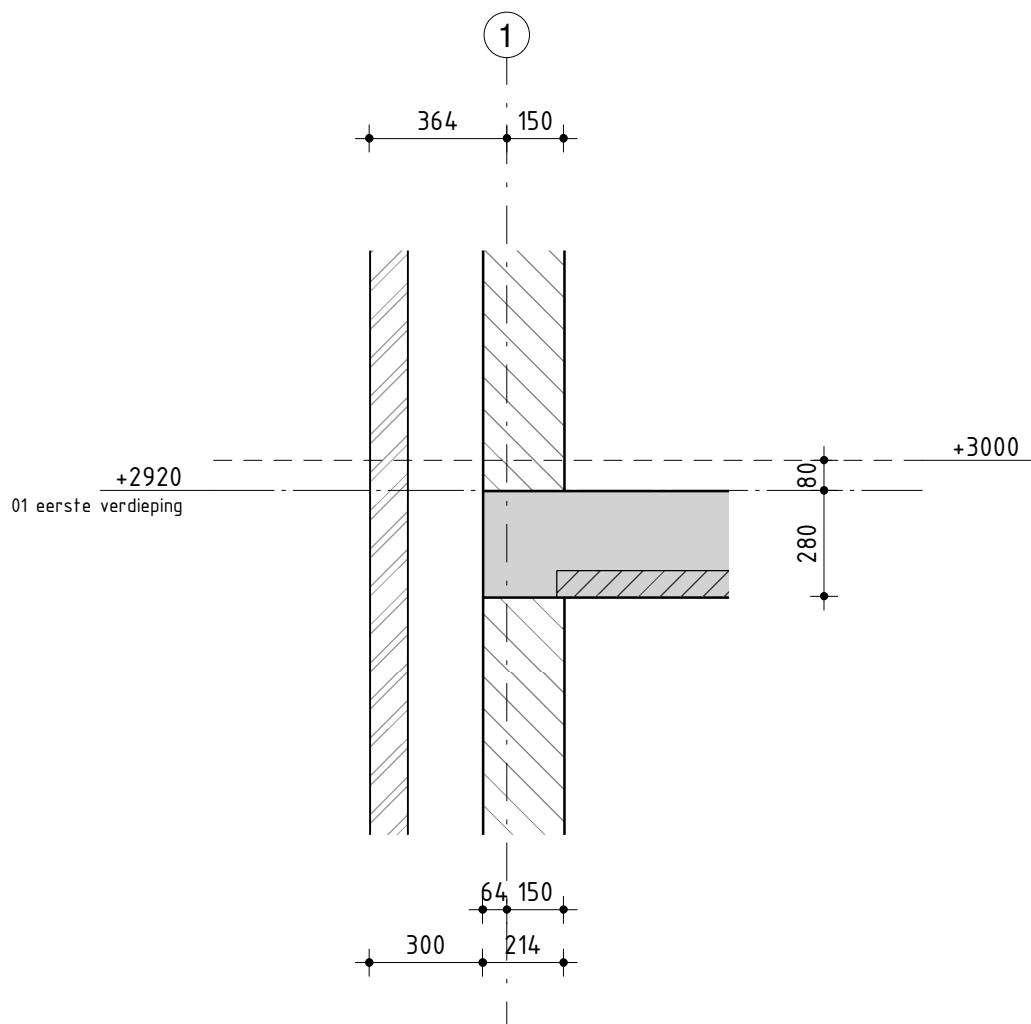

drsn. 1.01

Almere
Assen
Emmen
Rotterdam
's-Hertogenbosch

088 - 678 03 00
info@goudstikker.nl
www.goudstikker.nl

goudstikker | de vries

datum 23-12-2022

gewijz.

werkno.


20214054

tekeningnr_bladnr

A0-300-101



A0-300-101a

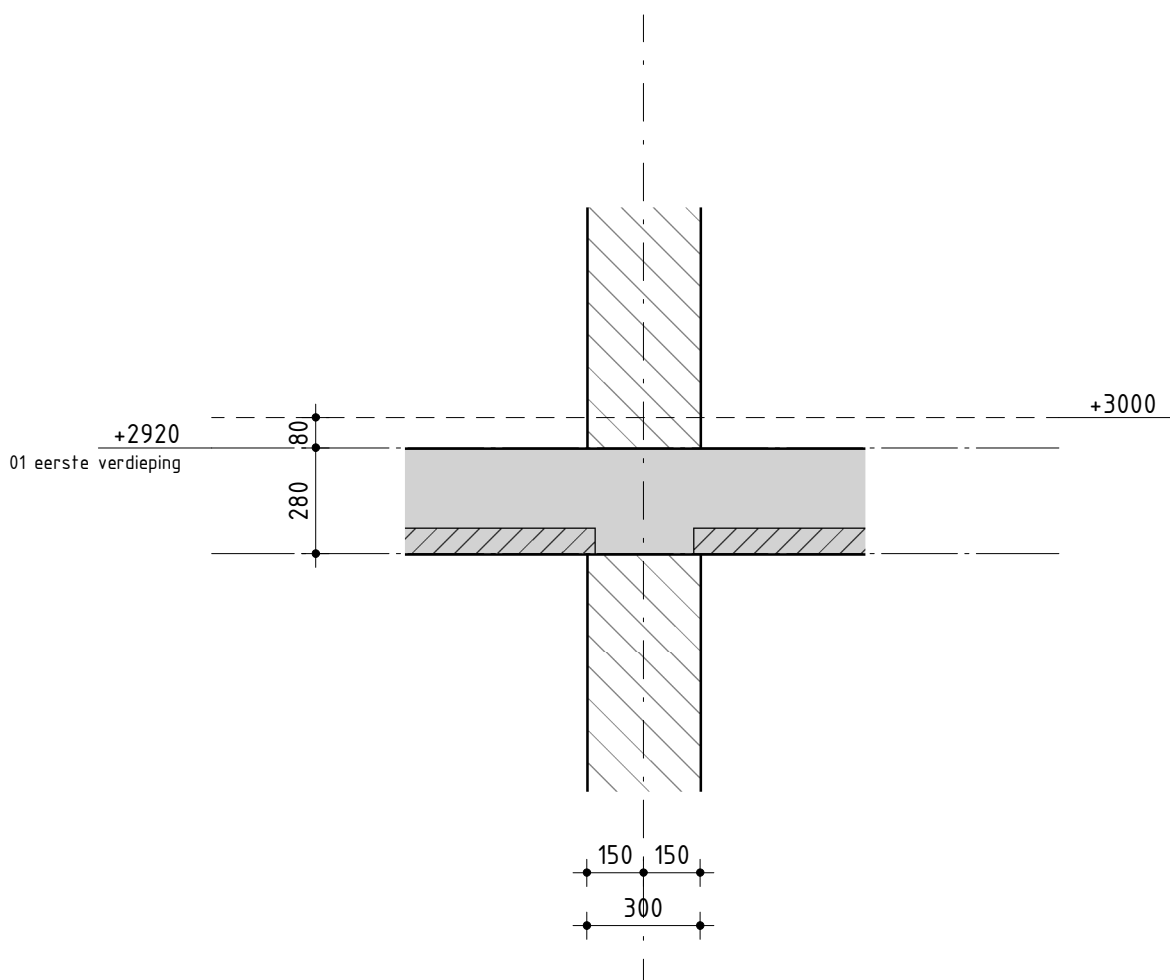

drsn. 1.02

Almere
Assen
Emmen
Rotterdam
's-Hertogenbosch

088 - 678 03 00
info@goudstikker.nl
www.goudstikker.nl

goudstikker | de vries

datum 23-12-2022


gewijz.

werkno.

20214054

tekeningnr_bladnr

A0-300-102

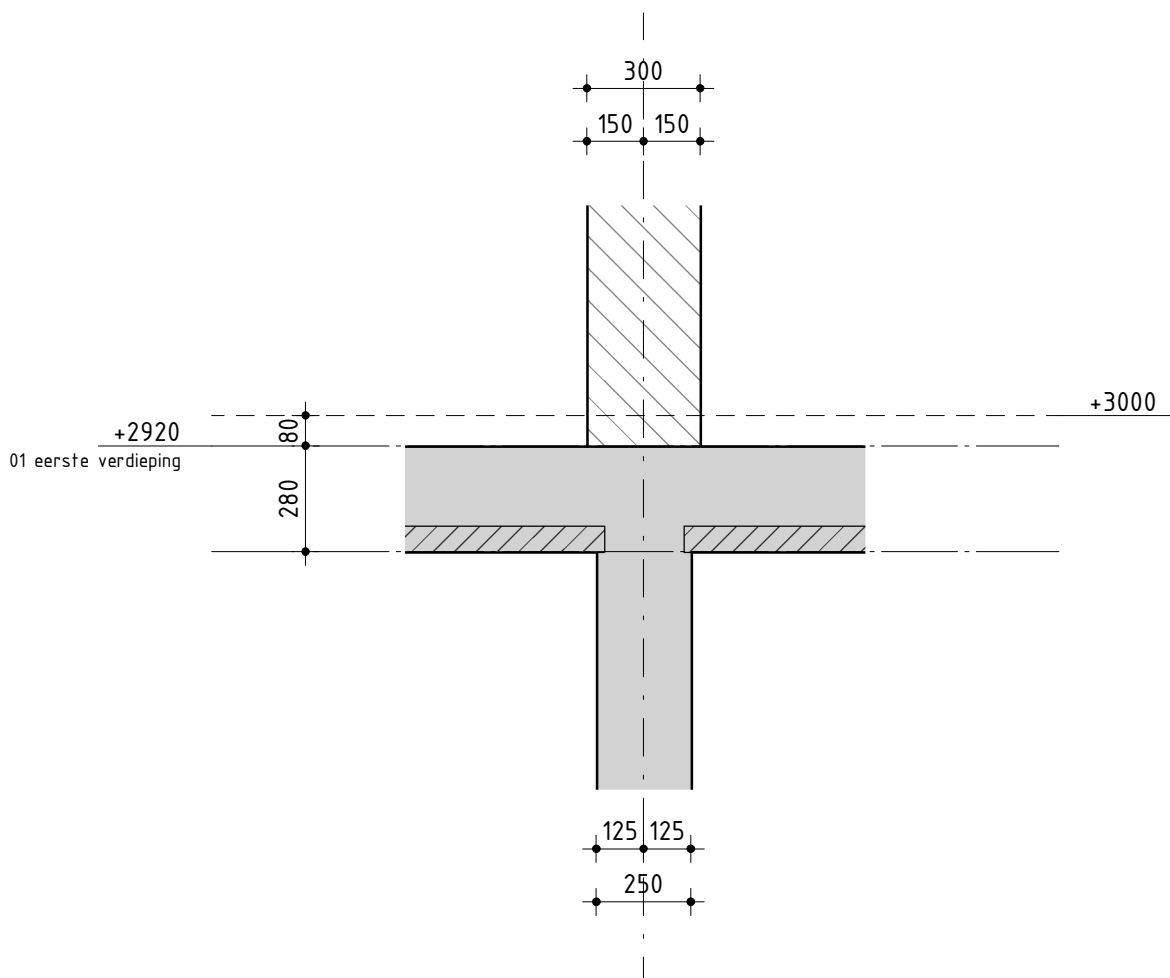

drsn. 1.02a

Almere
Assen
Emmen
Rotterdam
's-Hertogenbosch

088 - 678 03 00
info@goudstikker.nl
www.goudstikker.nl

goudstikker | de vries

datum 23-12-2022


gewijz.

werkno.

20214054

tekeningnr_bladnr

A0-300-102a

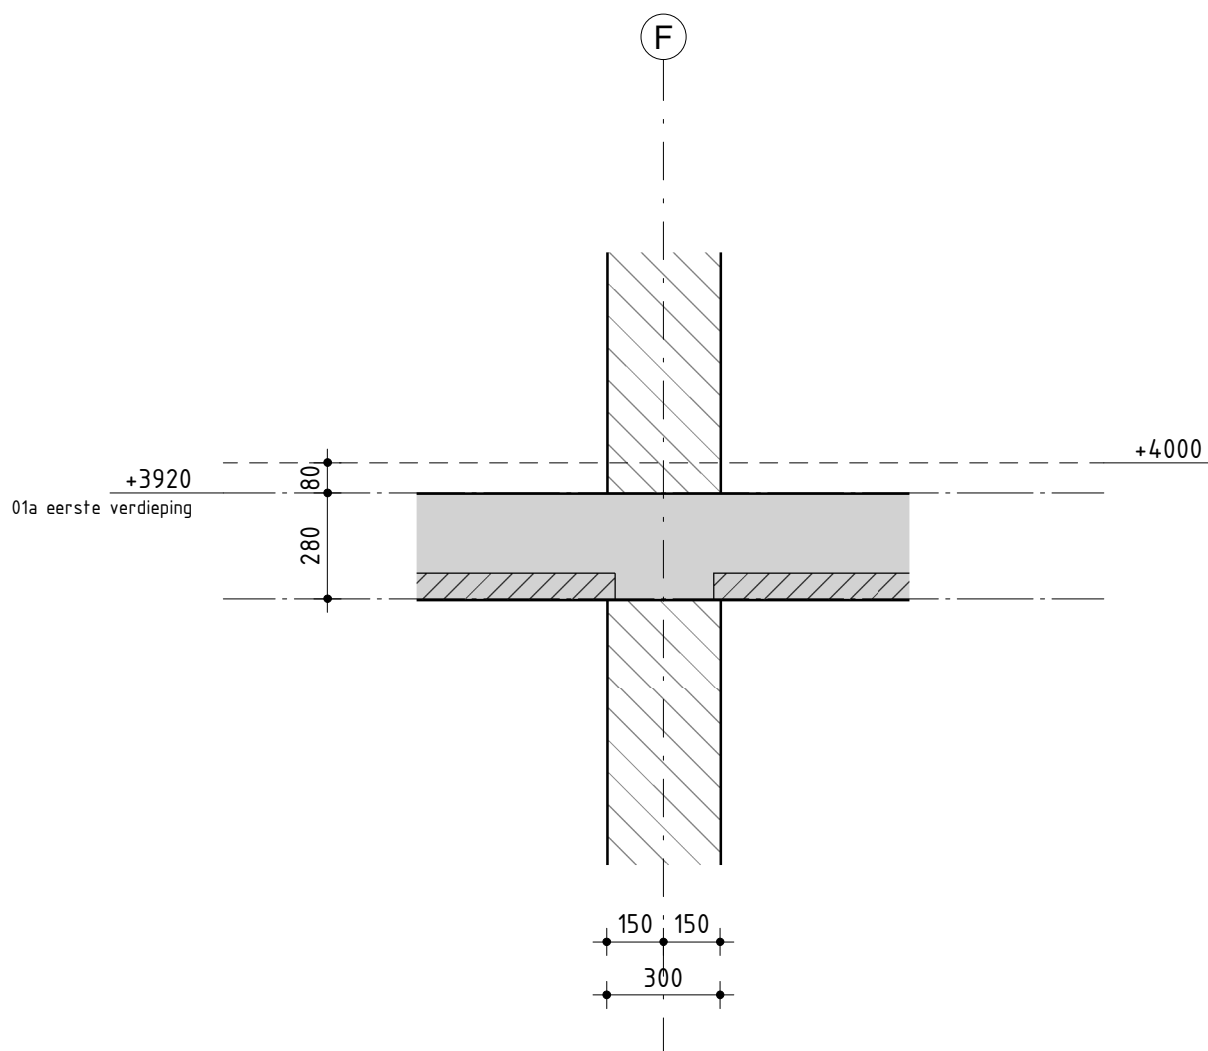

drsn. 1.02b

Almere
Assen
Emmen
Rotterdam
's-Hertogenbosch

088 - 678 03 00
info@goudstikker.nl
www.goudstikker.nl

goudstikker | de vries

datum 23-12-2022


gewijz.

werkno.

20214054

tekeningnr_bladnr

A0-300-102b

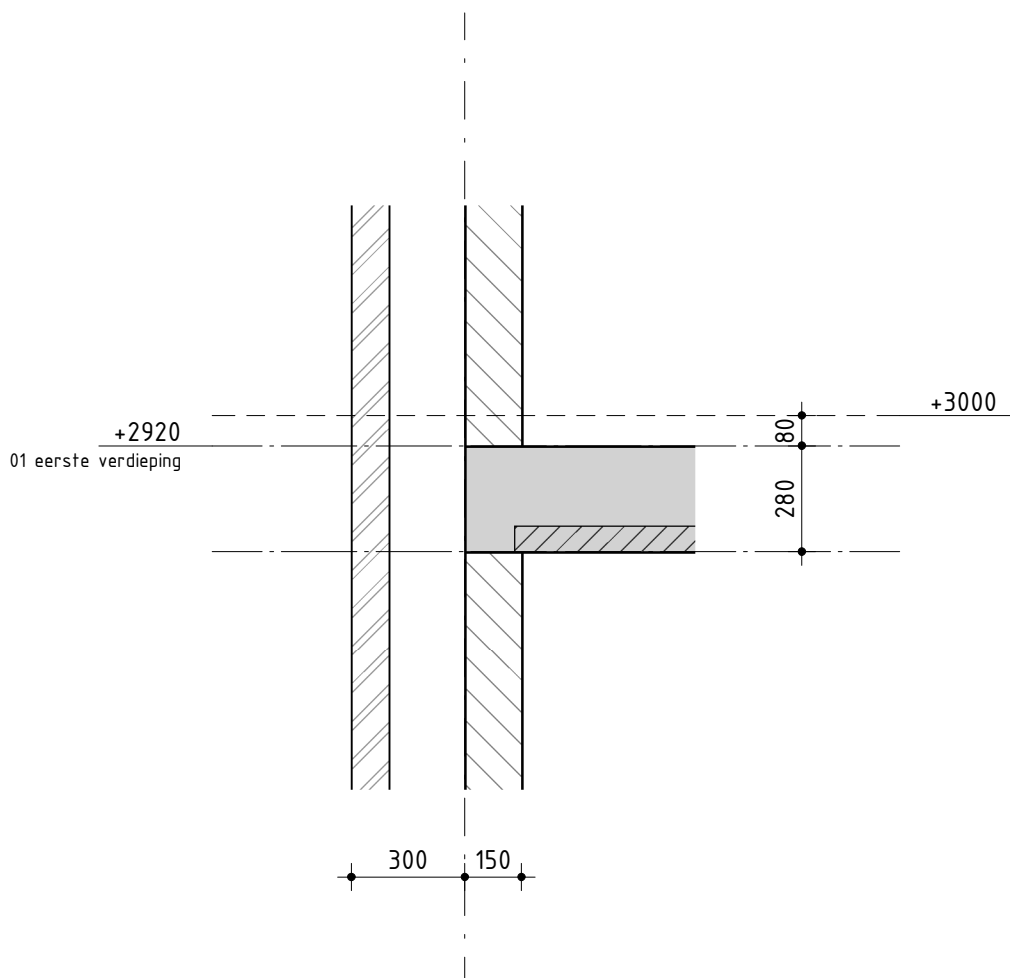

drsn. 1.03

Almere
Assen
Emmen
Rotterdam
's-Hertogenbosch

088 - 678 03 00
info@goudstikker.nl
www.goudstikker.nl

goudstikker | de vries

datum 23-12-2022


gewijz.

werkno.

20214054

tekeningnr_bladnr

A0-300-103

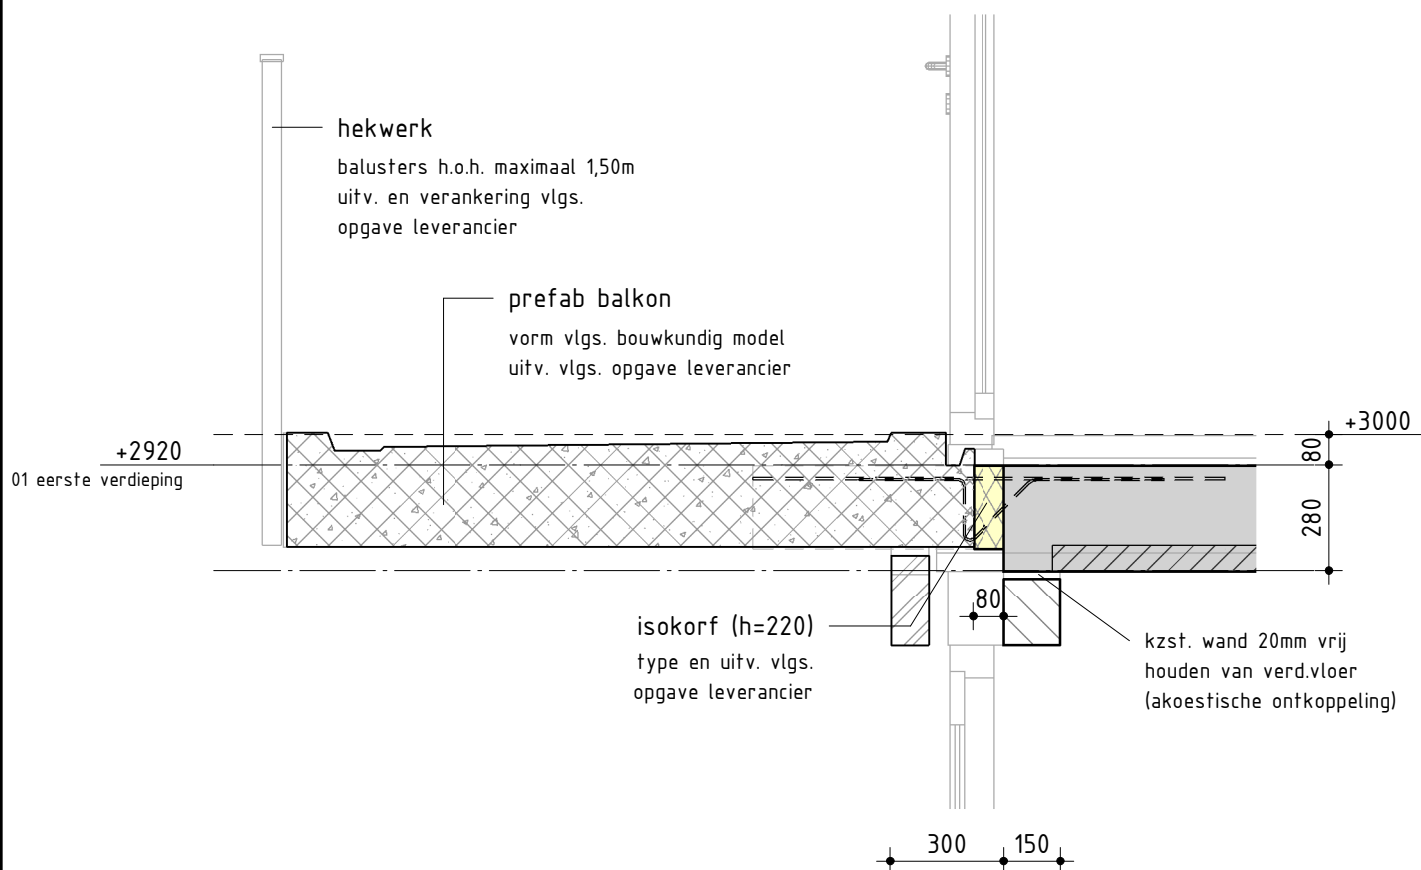

drsn. 1.04

Almere
Assen
Emmen
Rotterdam
's-Hertogenbosch

088 - 678 03 00
info@goudstikker.nl
www.goudstikker.nl

goudstikker | de vries

datum 23-12-2022


gewijz.

werkno.

20214054

tekeningnr_bladnr

A0-300-104

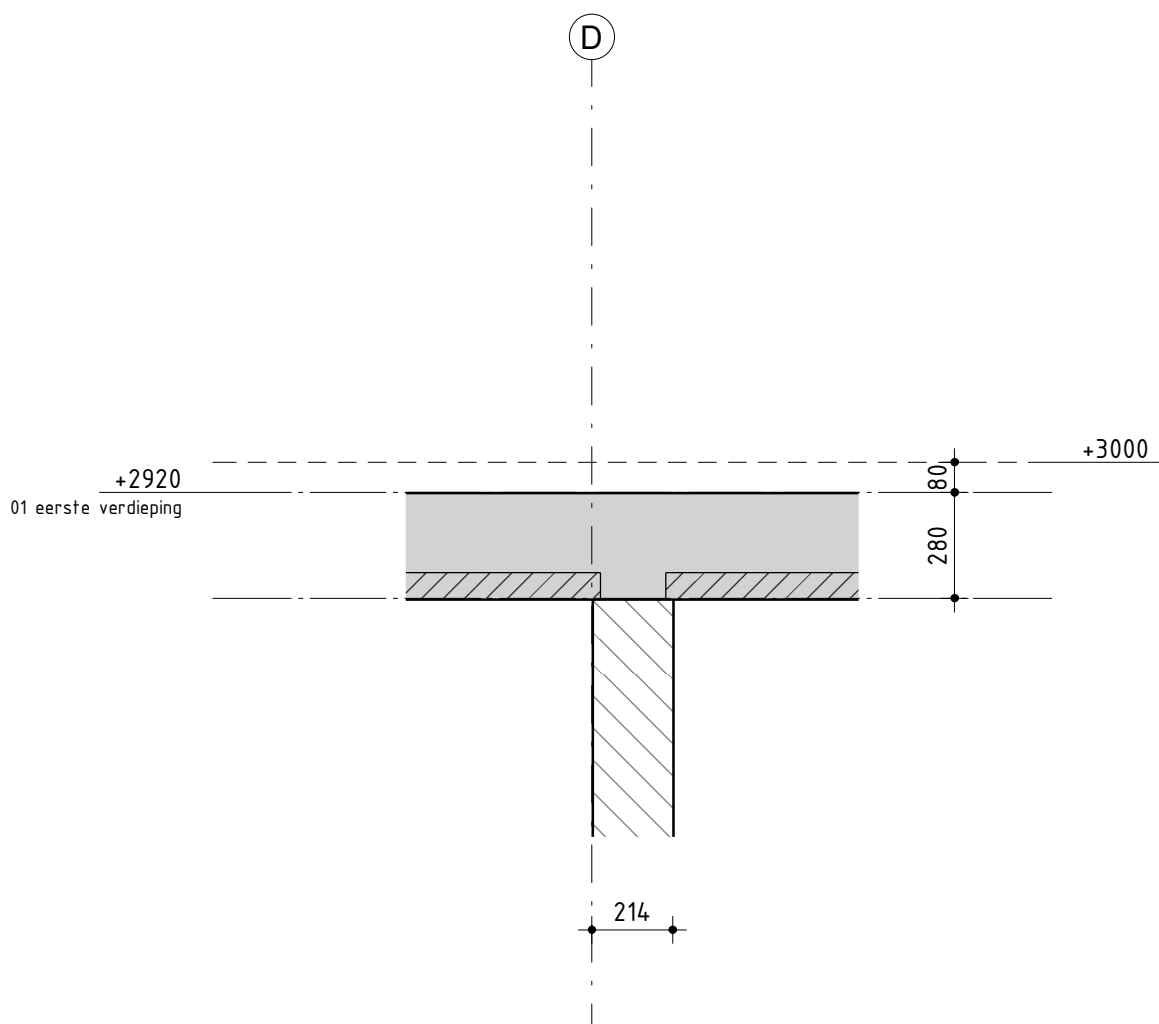

drsn. 1.05

Almere
Assen
Emmen
Rotterdam
's-Hertogenbosch

088 - 678 03 00
info@goudstikker.nl
www.goudstikker.nl

goudstikker | de vries

datum 23-12-2022


gewijz.

werkno.

20214054

tekeningnr_bladnr

A0-300-105

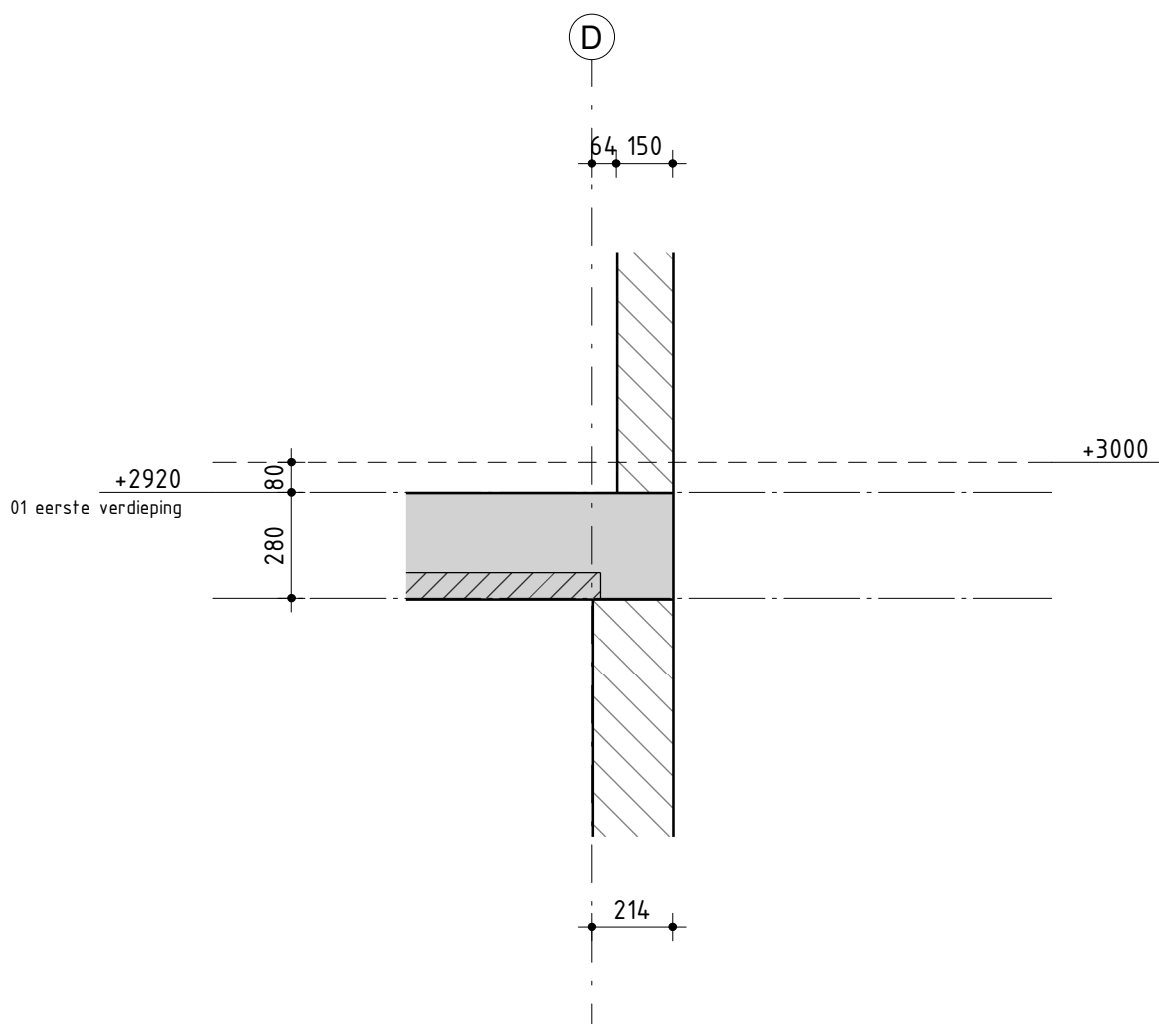

drsn. 1.05a

Almere
Assen
Emmen
Rotterdam
's-Hertogenbosch

088 - 678 03 00
info@goudstikker.nl
www.goudstikker.nl

goudstikker | de vries

datum 23-12-2022


gewijz.

werkno.

20214054

tekeningnr_bladnr

A0-300-105a

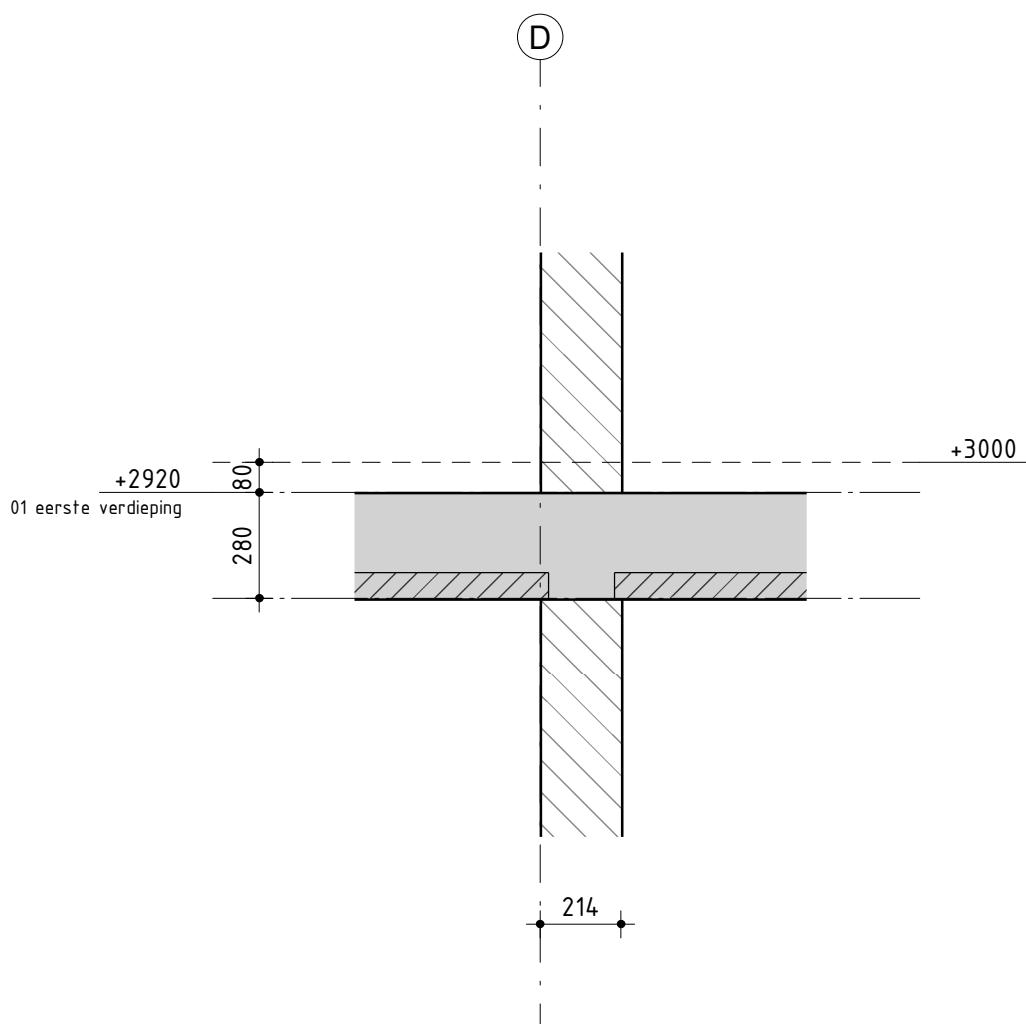

drsn. 1.05b

Almere
Assen
Emmen
Rotterdam
's-Hertogenbosch

088 - 678 03 00
info@goudstikker.nl
www.goudstikker.nl

goudstikker | de vries

datum 23-12-2022


gewijz.

werkno.

20214054

tekeningnr_bladnr

A0-300-105b

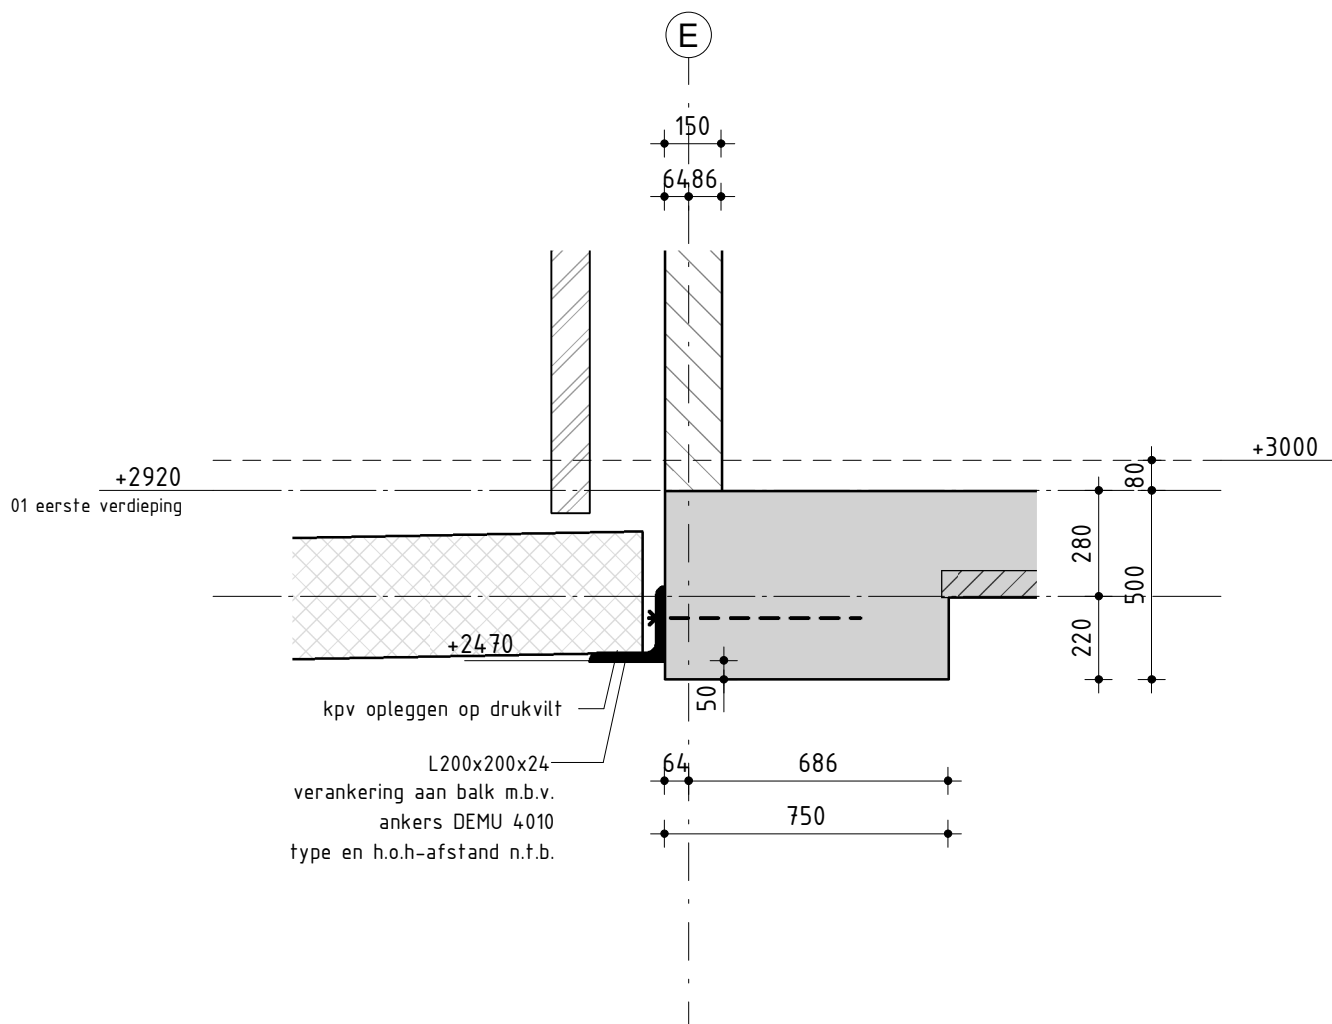

drsn. 1.06

Almere
Assen
Emmen
Rotterdam
's-Hertogenbosch

088 - 678 03 00
info@goudstikker.nl
www.goudstikker.nl

goudstikker | de vries

datum 23-12-2022


gewijz.

werkno.

20214054

tekeningnr_bladnr

A0-300-106

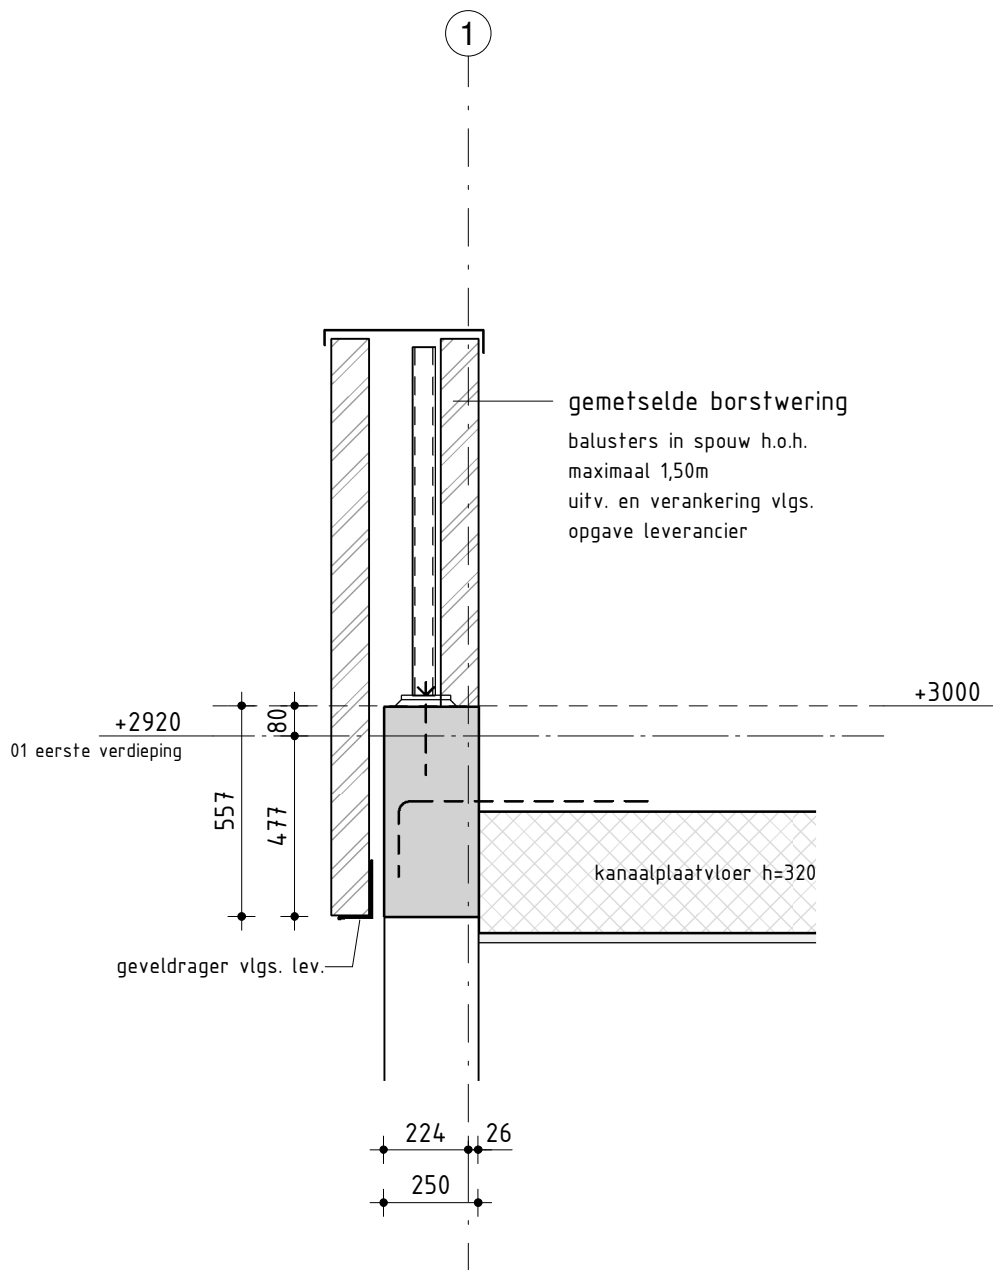

drsn. 1.07

Almere
Assen
Emmen
Rotterdam
's-Hertogenbosch

088 - 678 03 00
info@goudstikker.nl
www.goudstikker.nl

goudstikker | de vries

datum 23-12-2022


gewijz.

werkno.

20214054

tekeningnr_bladnr

A0-300-107

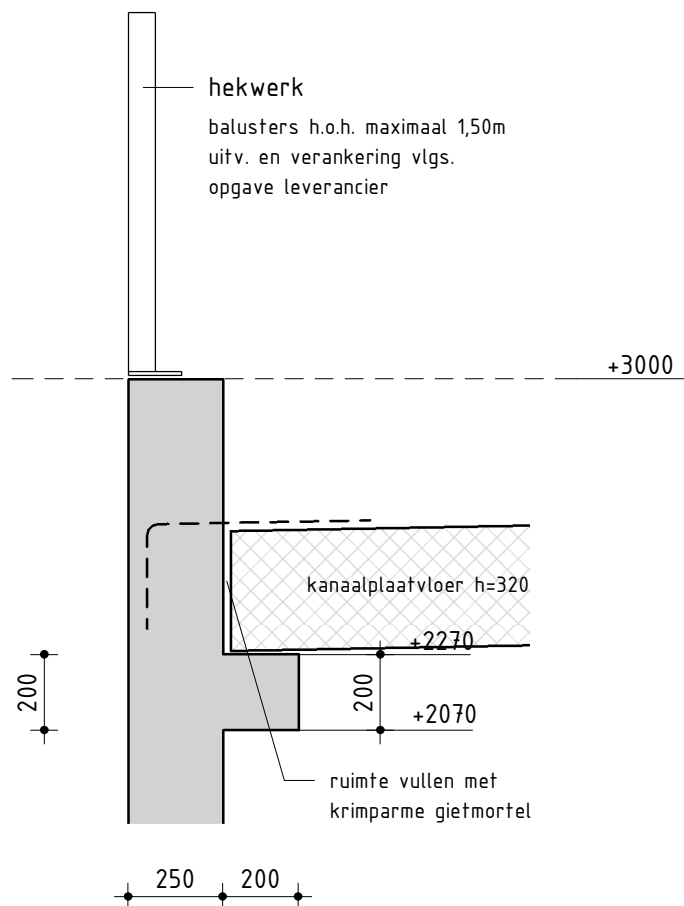

drsn. 1.08

Almere
Assen
Emmen
Rotterdam
's-Hertogenbosch

088 - 678 03 00
info@goudstikker.nl
www.goudstikker.nl

goudstikker | de vries

datum 23-12-2022


gewijz.

werkno.

20214054

tekeningnr_bladnr

A0-300-108

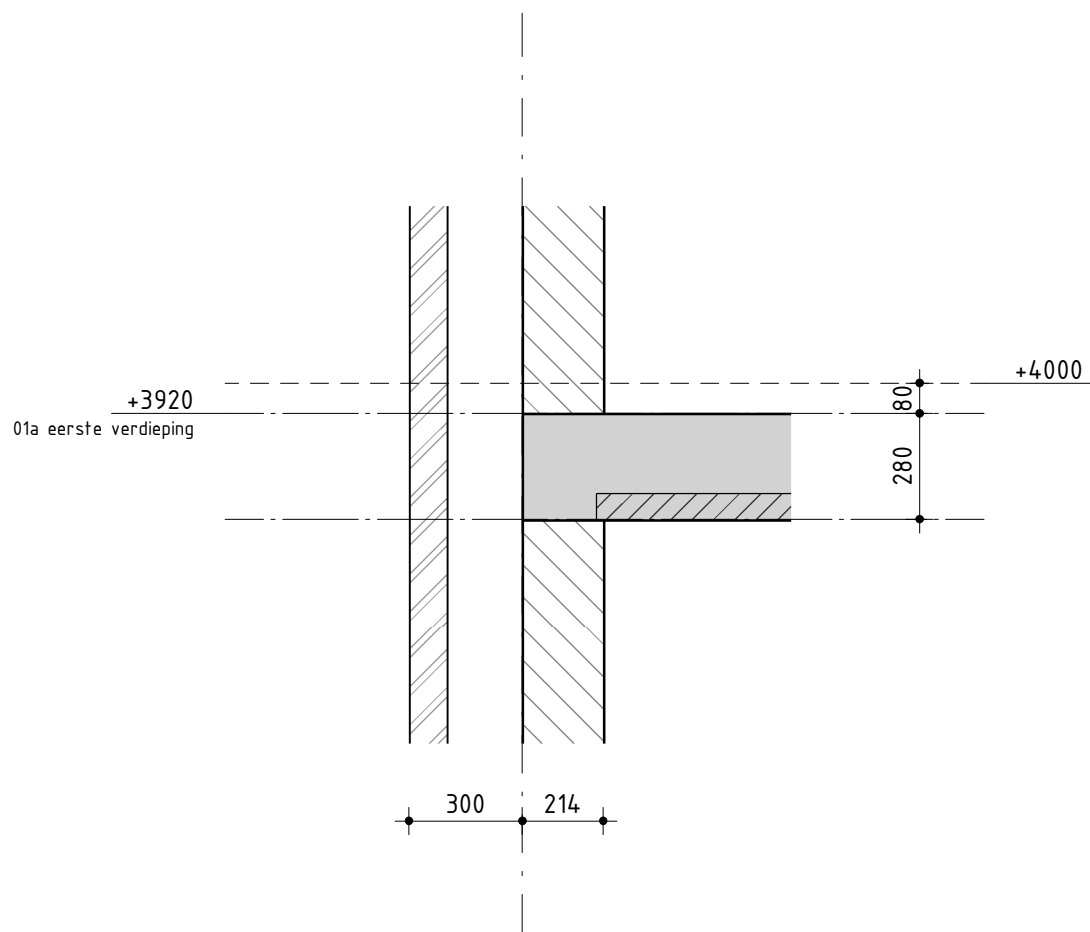

drsn. 1.10

Almere
Assen
Emmen
Rotterdam
's-Hertogenbosch

088 - 678 03 00
info@goudstikker.nl
www.goudstikker.nl

goudstikker | de vries

datum 23-12-2022


gewijz.

werkno.

20214054

tekeningnr_bladnr

A0-300-110

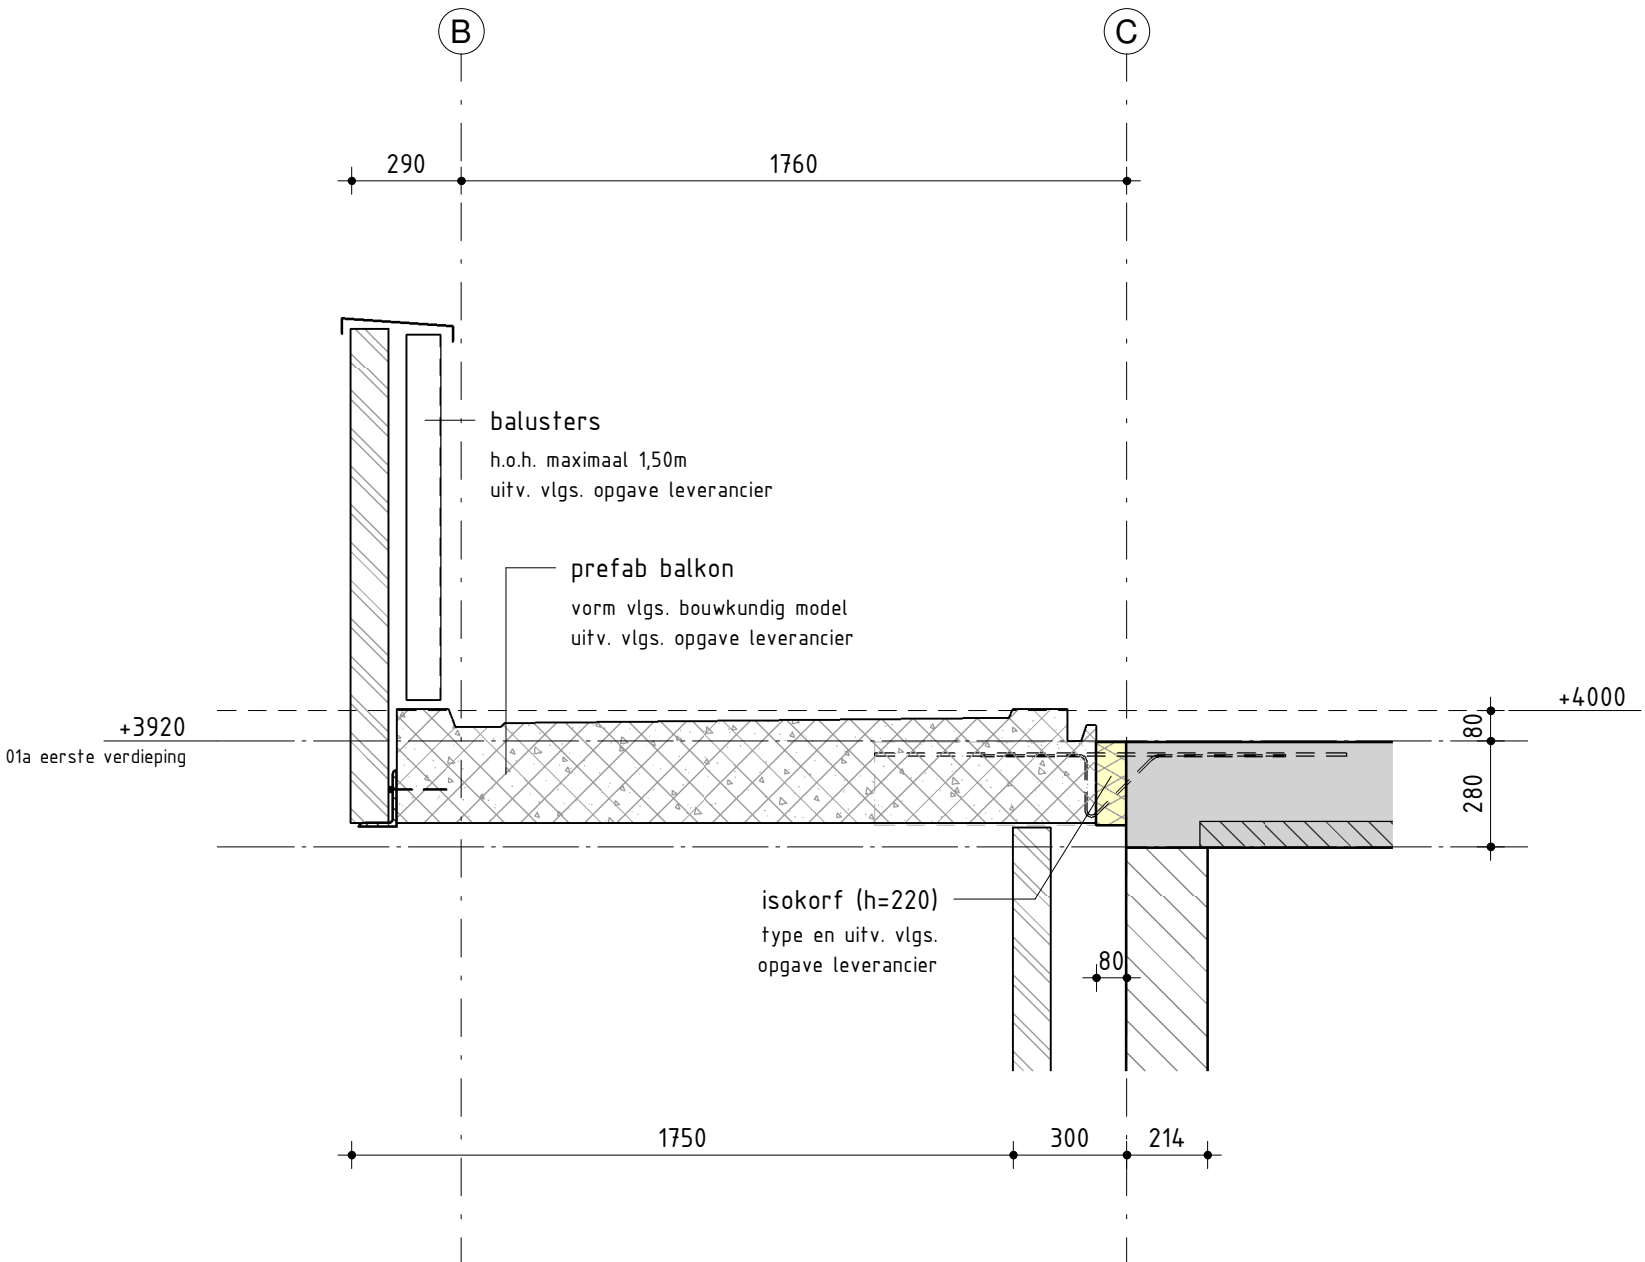

drsn. 1.11

Almere
Assen
Emmen
Rotterdam
's-Hertogenbosch

088 - 678 03 00
info@goudstikker.nl
www.goudstikker.nl

goudstikker | de vries

datum

23-12-2022


gewijz.

werkn.

20214.054

tekeningnr_blaadnr

AO-300-111

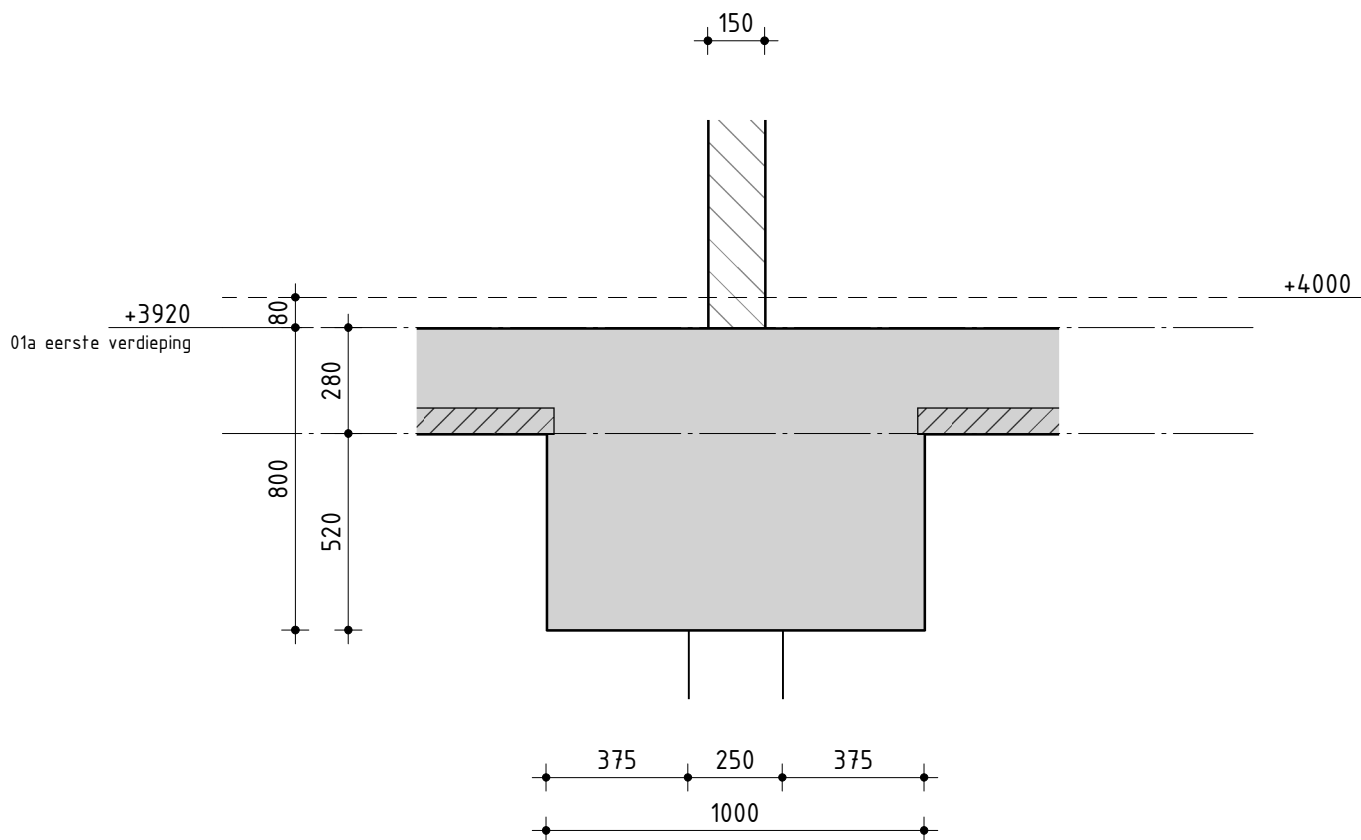

Almere
Assen
Emmen
Rotterdam
's-Hertogenbosch

088 - 678 03 00
info@goudstikker.nl
www.goudstikker.nl

goudstikker | de vries

datum 23-12-2022

gewijz.


drsn. 1.12a

werkno.

20214054

tekeningnr_bladnr

A0-300-112a

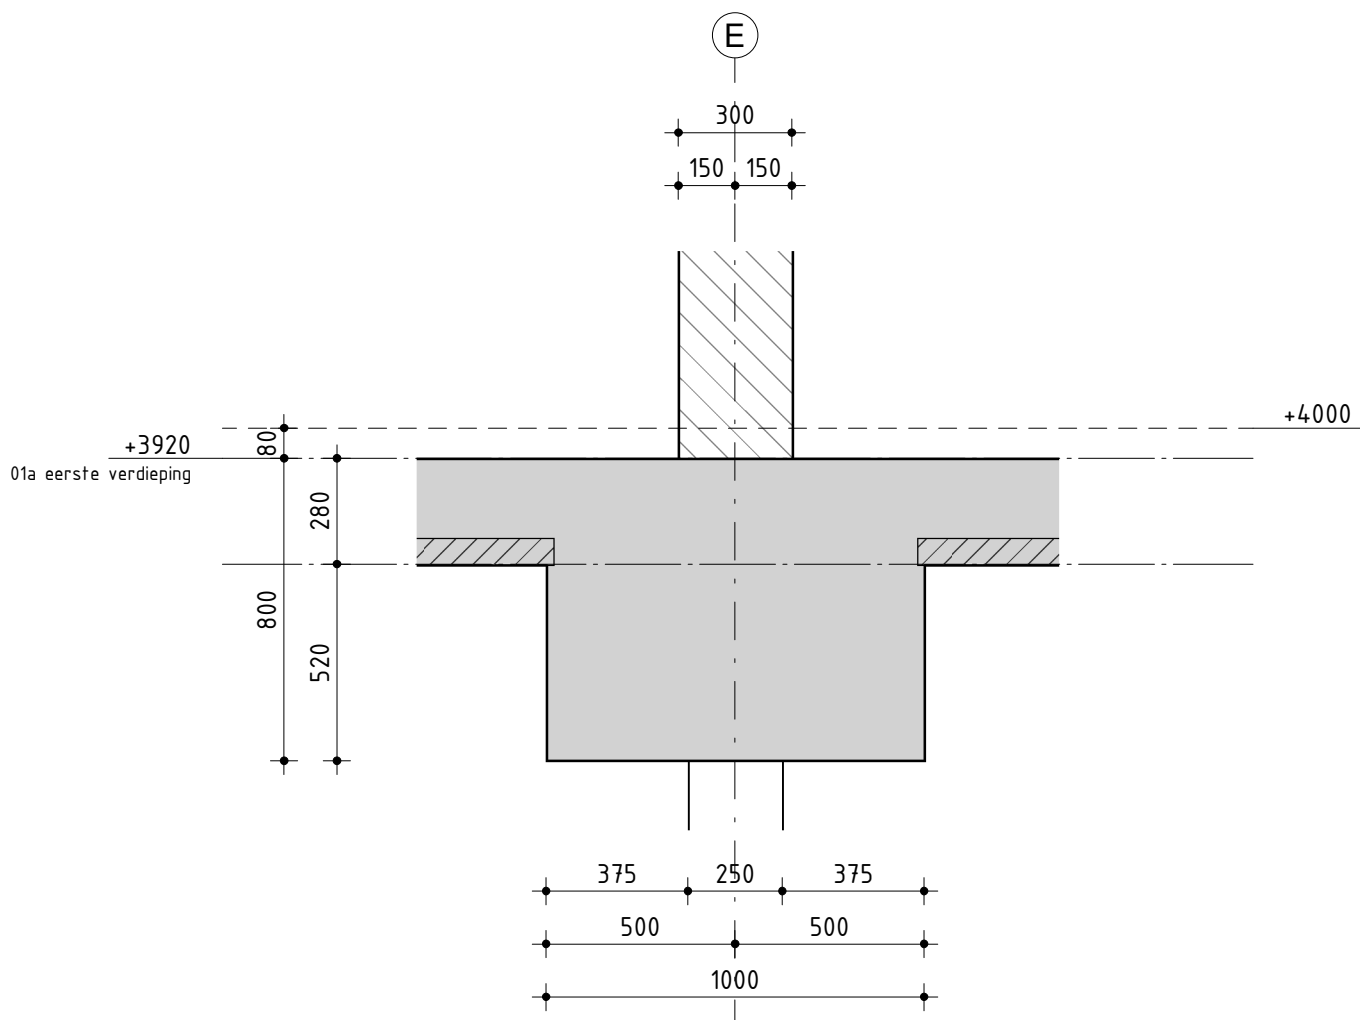

drsn. 1.12b

Almere
Assen
Emmen
Rotterdam
's-Hertogenbosch

088 - 678 03 00
info@goudstikker.nl
www.goudstikker.nl

goudstikker | de vries

datum 23-12-2022


gewijz.

werkno.

20214054

tekeningnr_bladnr

A0-300-112b

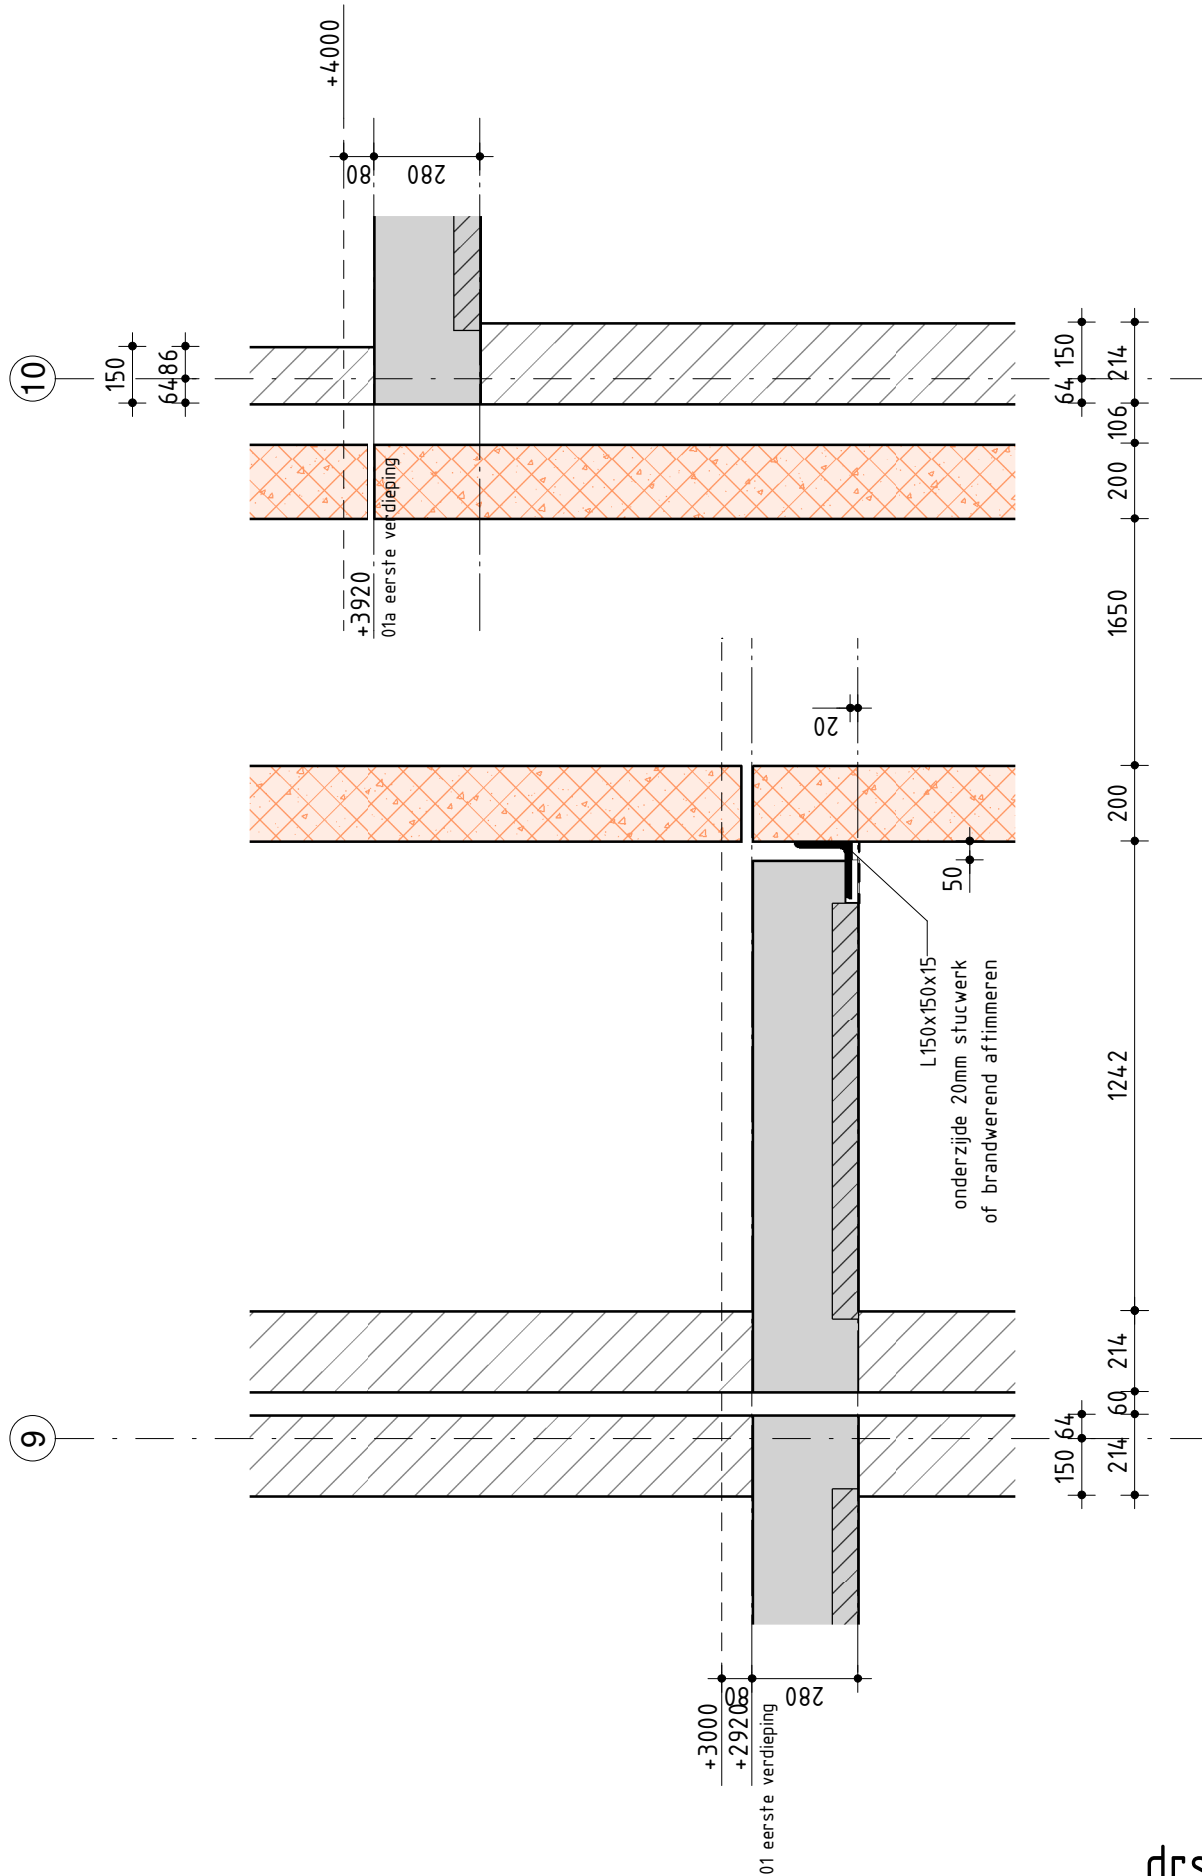

drsn. 1.13

Almere
Assen
Emmen
Rotterdam
's-Hertogenbosch

088 - 678 03 00
info@goudstikker.nl
www.goudstikker.nl

goudstikker | de vries

datum 23-12-2022

gewijz.

werkno.

20214054

tekeningnr_bladnr

A0-300-113

10

hekwerk

balusters h.o.h. maximaal 1,50m
uitv. en verankering vlgs.
opgave leverancier

1650

214

+4000

50

230

80

280

+3000

64 150

150 124 214

drsn. 1.14

Almere
Assen
Emmen
Rotterdam
's-Hertogenbosch

088 - 678 03 00
info@goudstikker.nl
www.goudstikker.nl

goudstikker | de vries

datum

23-12-2022


gewijz.

werkno.

20214054

tekeningnr_bladnr

A0-300-114

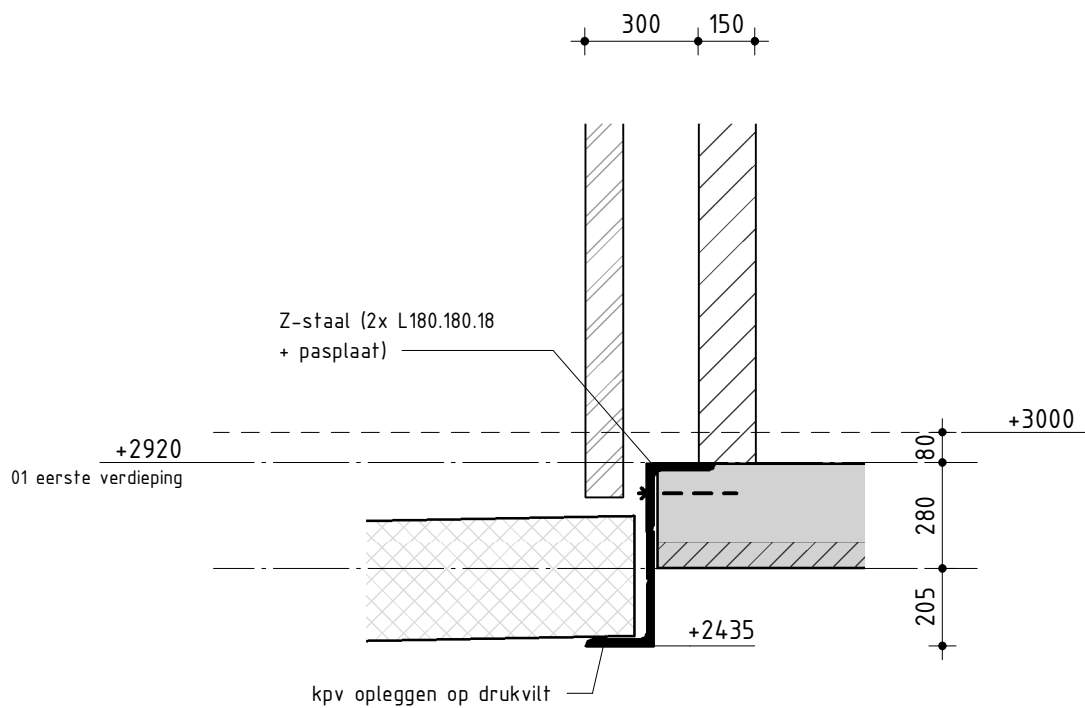

drsn. 1.15

Almere
Assen
Emmen
Rotterdam
's-Hertogenbosch

088 - 678 03 00
info@goudstikker.nl
www.goudstikker.nl

goudstikker | de vries

datum 23-12-2022


gewijz.

werkno.

20214054

tekeningnr_bladnr

A0-300-115

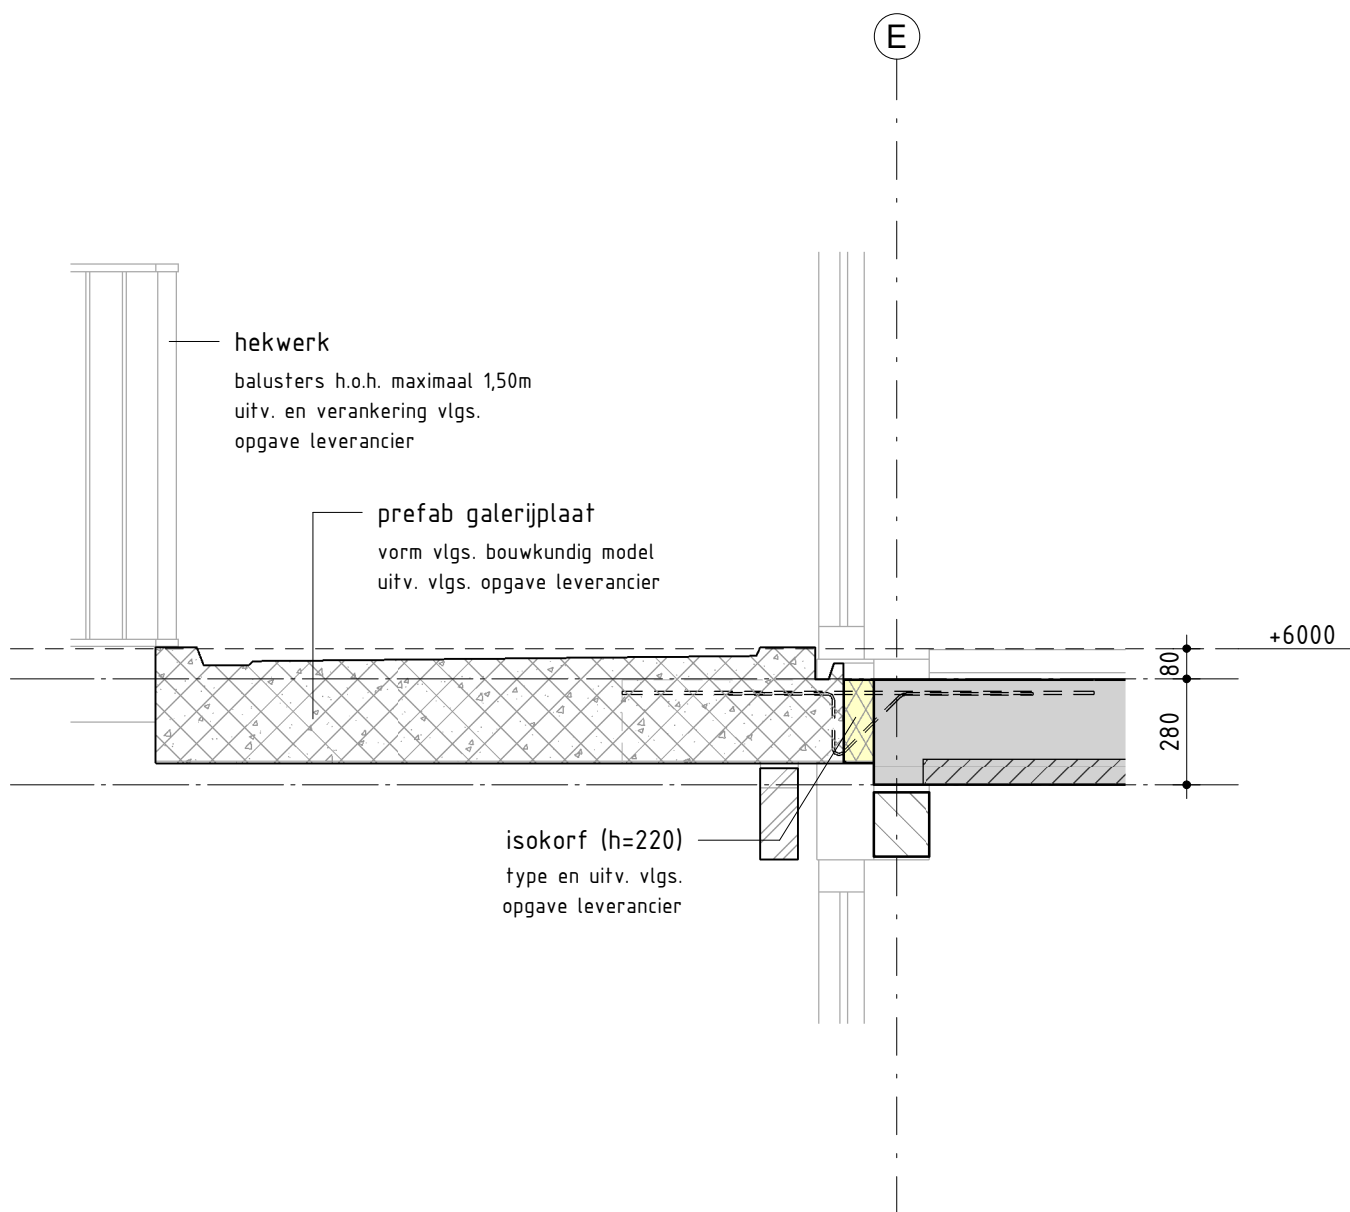

drsn. 2.06

Almere
Assen
Emmen
Rotterdam
's-Hertogenbosch

088 - 678 03 00
info@goudstikker.nl
www.goudstikker.nl

goudstikker | de vries

datum 23-12-2022

gewijz.

werkno.

20214054

tekeningnr_bladnr

A0-300-206