


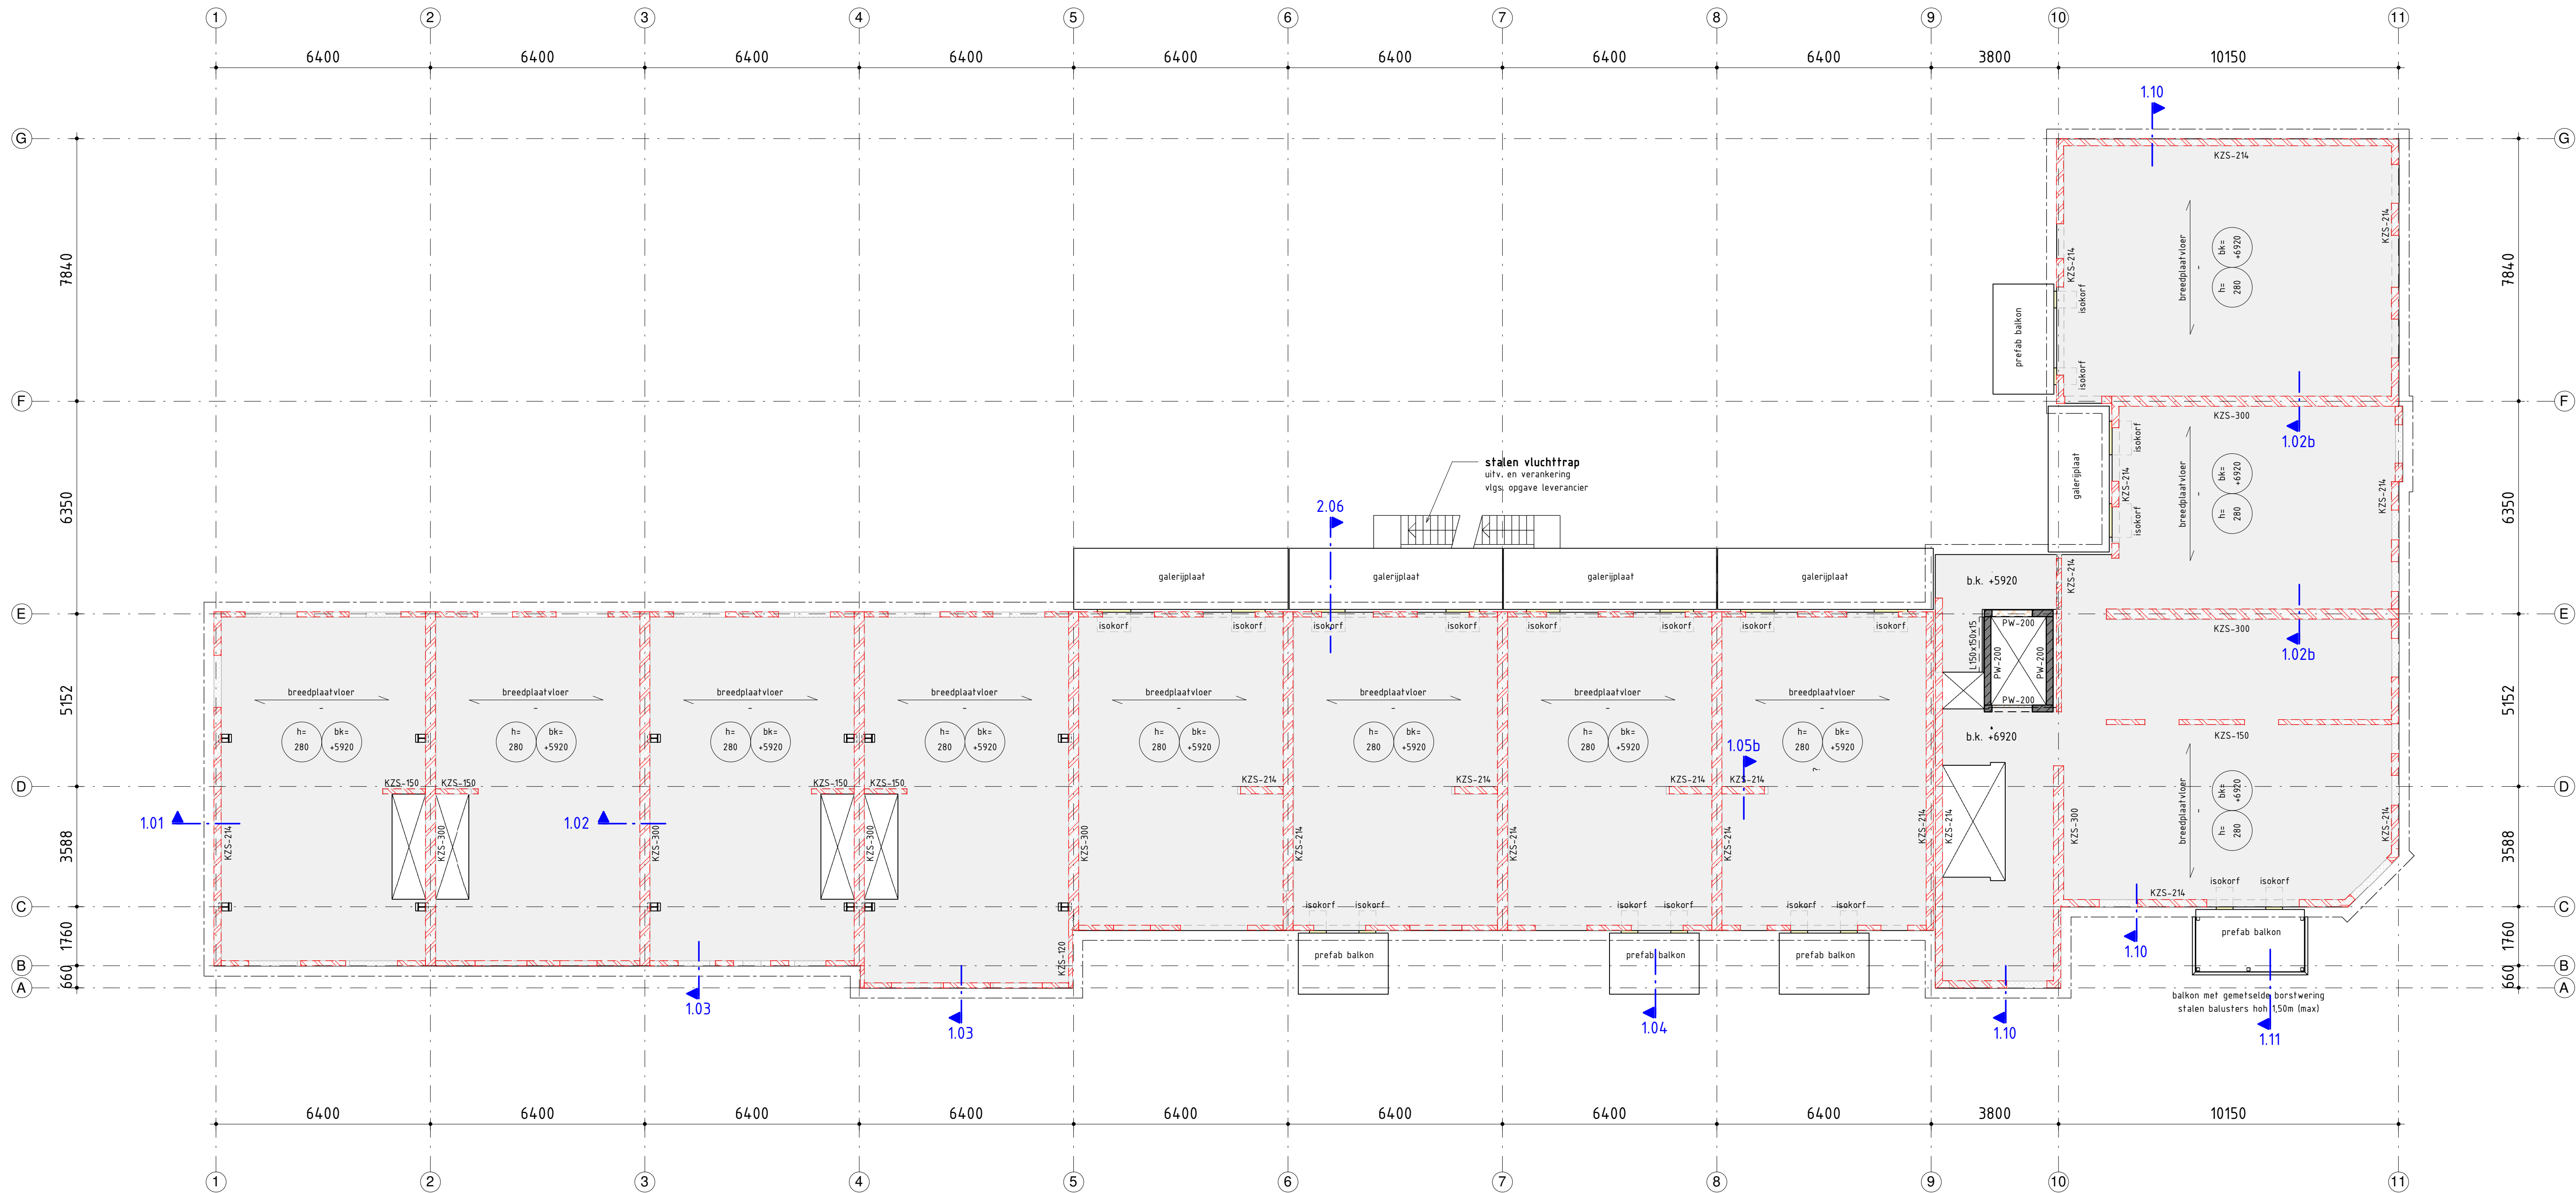

Kalkzandsteen	
- Alle kalkzandsteenwanden CS12, tenzij anders aangegeven	
- Stabiliteitspanen aan wanden koppelen dmv loodvoegverbinding (lijmkoppelstrippen) volgens leverancier	
- Dilataties toepassen vlgs opgave leverancier	
Prefab beton	
- Prefab beton uitvoeren volgens tekening en berekening leverancier	
- Stekken t.b.v. prefab beton volgens opgave leverancier	
- Betonkwaliteit minimaal C35/45	
Staal	
kwaliteit : profielstaal minimaal S235	
buis- en kokerprofielen minimaal S275	
SFB liggers, IFB liggers en THQ liggers minimaal S355	
zie ook IFC-model van Goudstikker - de Vries in het tabblad GdV onder parameter "Sterkteklasse"	
ankers : conform detailberekening leverancier, minimaal M16 kwaliteit 4.6	
bouten : conform detailberekening leverancier, minimaal M16 kwaliteit 8.8	
verbindingen : afmetingen kop-/voetplaten en verbindingen volgens berekening en tekening staalleverancier	
lassen : conform detailber. leverancier, minimaal a = 4mm, dubbele hoeklas a minimaal = ½t, stompe las a = t	
behandeling : conform bestek en waar nodig ontluchtingsgaten aanbrengen	
montage : tijdens uitvoering zorgdragen voor voldoende montageverbanden (1)	
SFB, IFB en THQ tijdens tijdens leggen vloeren tijdelijk ondersteunen (1)	
(1) e.e.a. uit te werken door aannemer/staalleverancier	
alle stalen liggers koppelen aan de vloer	
kalkzandsteen/metselwerk rondom koppelen aan staalconstructie	
werktekeningen : werkplaatstekeningen en detailberekeningen te vervaardigen door leverancier	
brandwerendheid : staal hoofddragconstructie brandwerend bekleden/schilderen volgens leverancier	
brandwerendheid niet opgenomen in staaldimensie	
veilige waarde kritieke staaltemperatuur liggers 550 graden en kolommen 505 graden	
Brandwerendheid	
brandwerendheidseis hoofddragconstructie met betrekking tot bezijken : 90 minuten	
brandwerendheid vluchtroute met betrekking tot bezijken : 30 minuten	

geveldraggers n.t.b.

Beton	
Uitgangspunten	
- Milieuklasse en betondekking op buitenste wapening (mm)	
- alle aansluitvlakken tussen op verschillende tijdstippen gestort beton opruwen conform NEN-EN1992-1-1 art. 6.2.5(2) classificatie ruw	
betonstaal : B500B	
onderdeel	sterkte-klasse
	milieuklasse
te verd.vloer	C30/37
	XC3
overige vloeren	C30/37
	XC1
onderdekking	
25	
bovendekking	
XC1	
25	
zijkant	
milieuklasse	
XC2	
25	
dekking	
XC1	
25	



088 - 678 03 00
info@goudstikker.nl
www.goudstikker.nl

project

opdrachtgever

architect

onderdeel

goudstikker | de vries

Westzijde 71 Zaandam

Heiligers Bouw Amersfoort

OOKArchitecten Amersfoort

2e Verdiepingsvloer

fase
Bouwaanvraag
constructeur
[redacted]
modeller
[redacted]

status
definitief
schaal
1 : 100
formaat
A1 (594x841)

werknnummer
20214054
datum
23-12-2022
laatste wijz.

tekeningnummer
A0-302
wijziging