


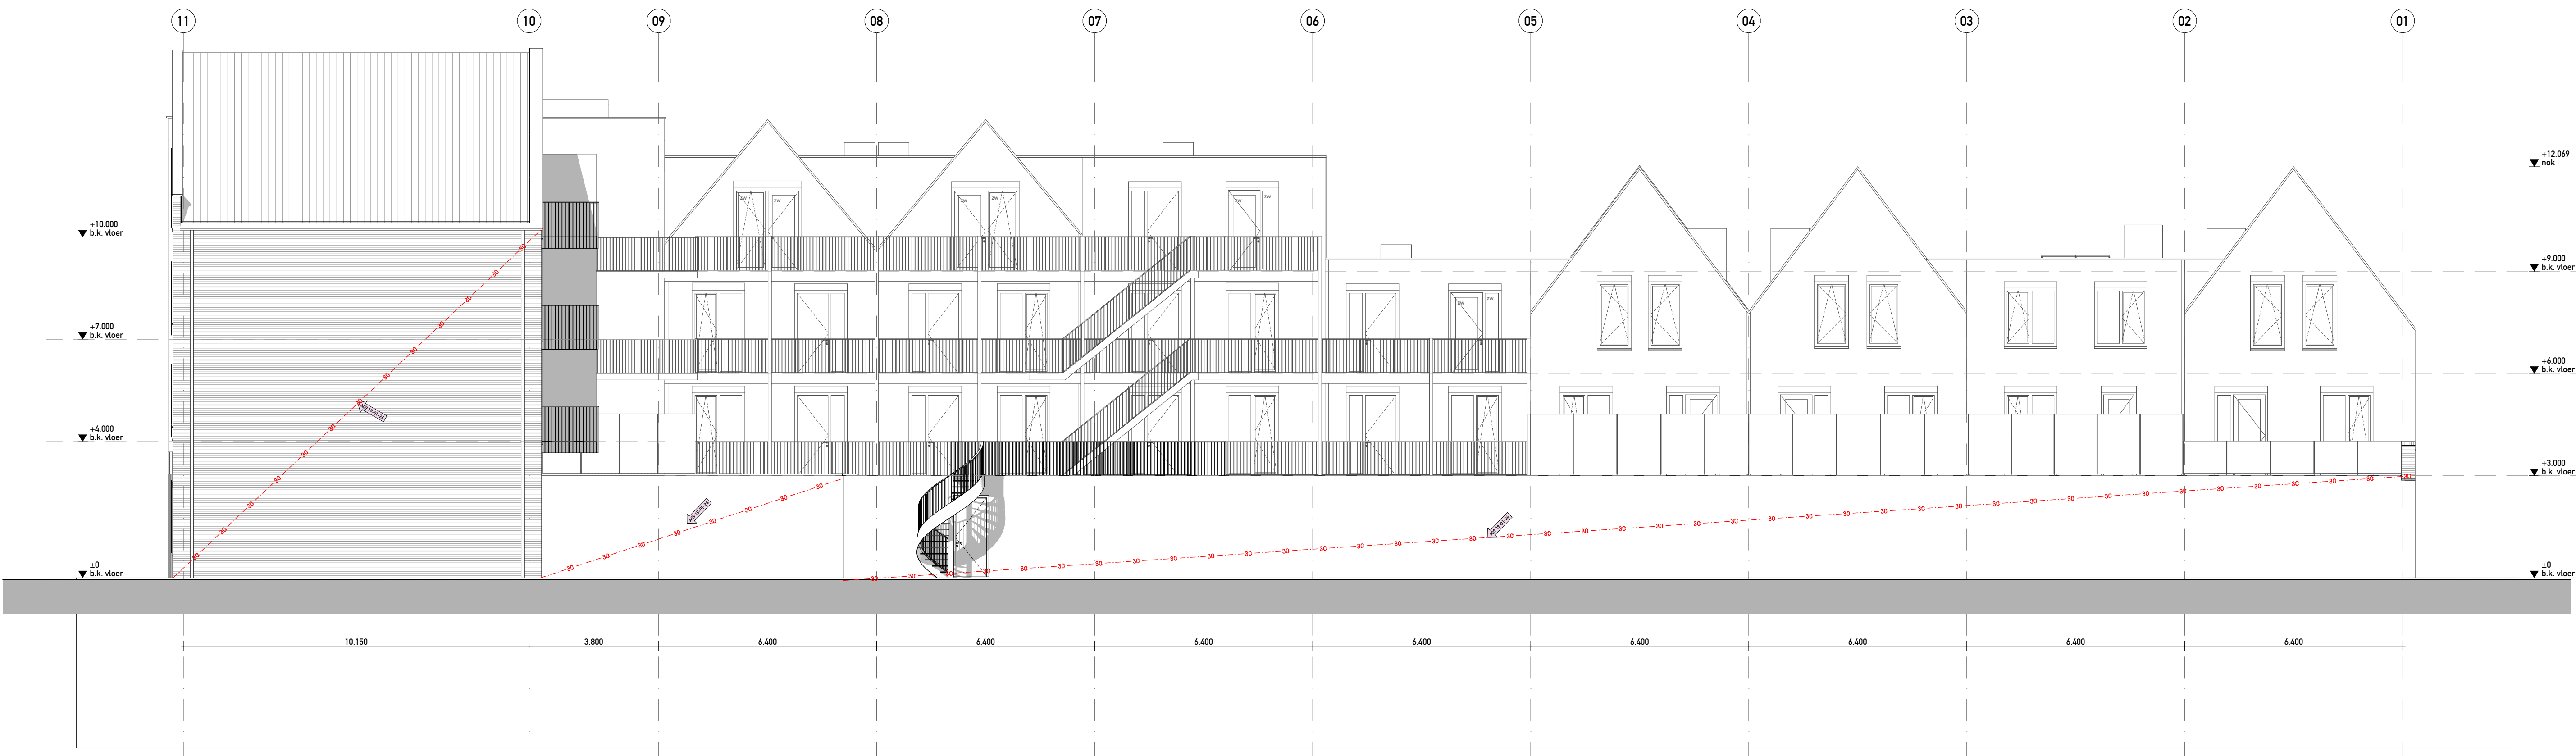

Projectnaam
WESTZIJDE 71 ZAANDAM

Locatie
WESTZIJDE 71, 1506 EC, ZAANDAM

Onderwerp
ACHTER- EN LINKERZIJGEVEL

Tekeningnummer
OOK614_05_007

WABO brandveiligheid rapport-firma Deerns, met versie nummer 5.0 en
d.d. 19-jan-2024, maakt onderdeel uit van deze omgevingsvergunning c.q.
aanvraag

Fase
DEFINITIEF ONTWERP (=WABO)

Versie
V10 19_01_2024

Status

DEFINITIEF

Formaat

A1

Schaal

1:100

Opdrachtgever

Halmar/Alex
Tappervweg 120
2031 ET Haarlem

Aannemer

Heilijgers
Displayweg 2
3821 BT Amersfoort

Constructeur

Goudstikker De Vries
Rentmeesterstraat 50
1315 JS Almere

Installatieadvies

Deerns
Grote Voort 5
8041 AM Zwolle

ook

Schimmelpennincklaan 40
3813 AE Amersfoort
0031 33 4893320
www.ookarchitecten.nl