



PLATTEGROND GEBOUW T - 1:200

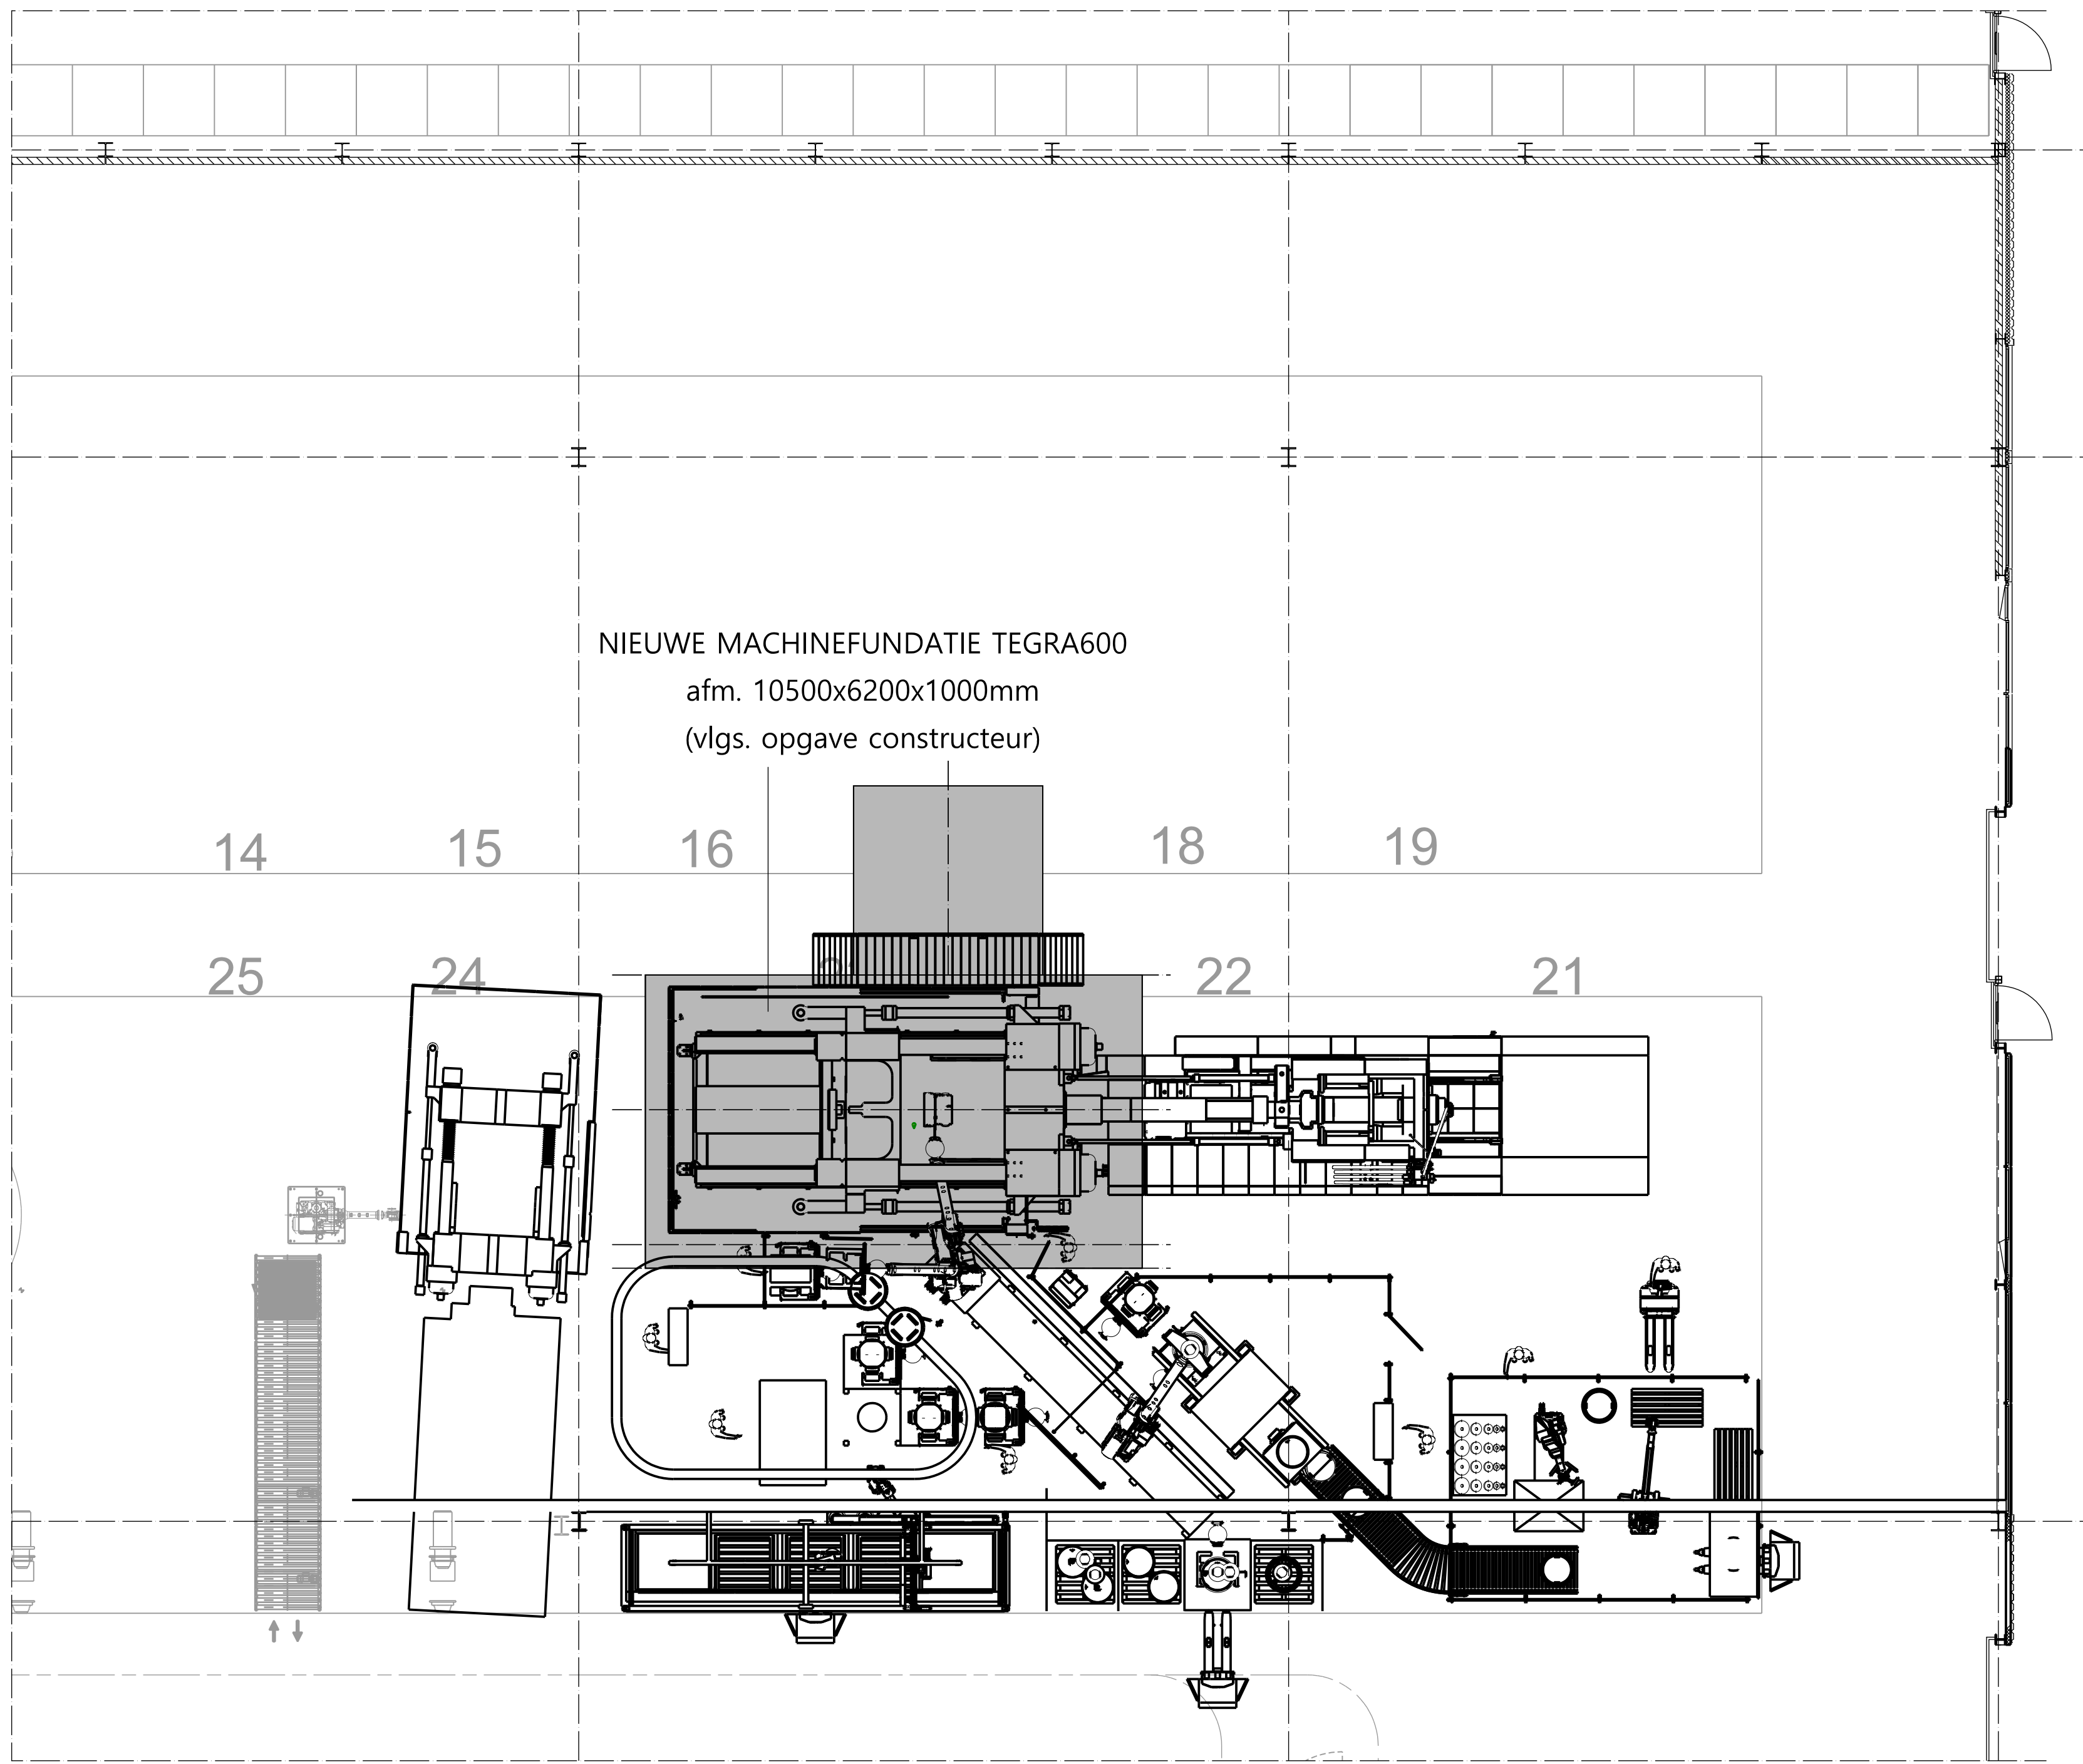

FRAGMENT PLATTEGROND GEBOUW T - 1:100

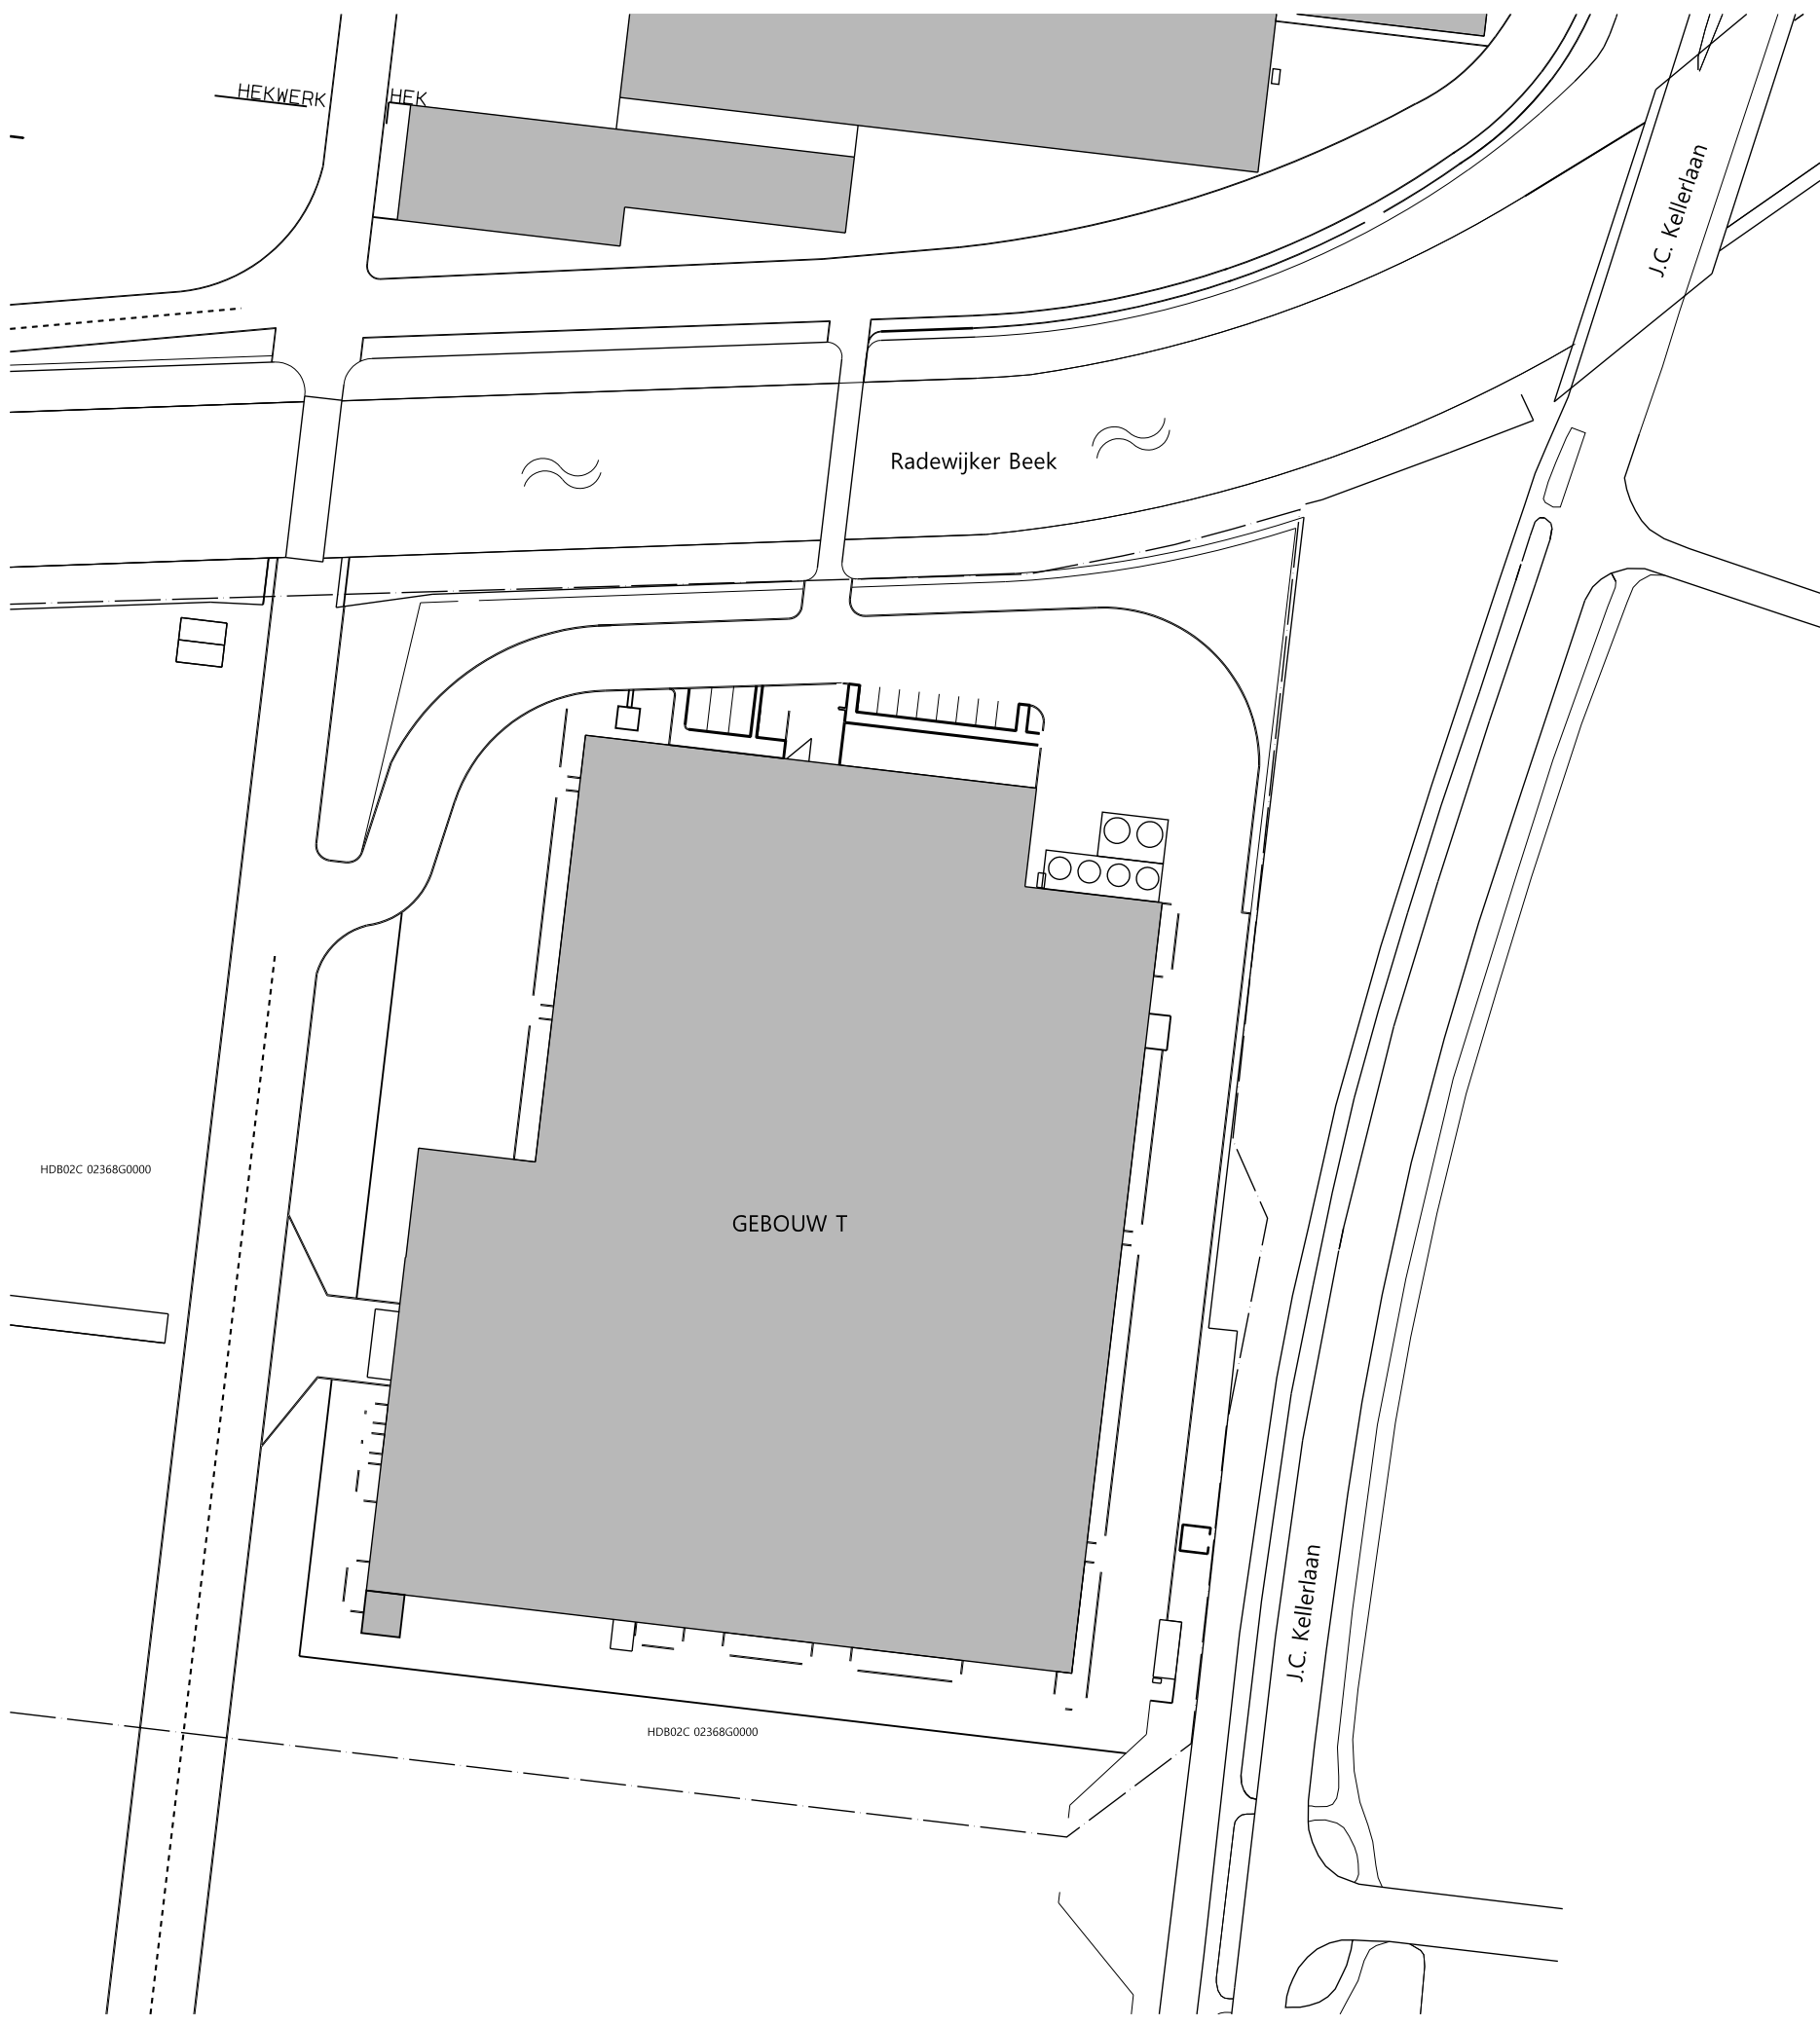

SITUATIE

0	08-12-2023	Nieuwe machineopstelling Tegra600	Wavin Nederland B.V.	PJB
REV	DATUM	OMSCHRIJVING	BESCHRIJVING	TEKENAAR
DION				
Vastgoed Support				
OBJECTNAAM	GEBOUW T - NIEUWE MACHINEOPSTELLING TEGRA600			
ONDERWERP	PLATTEGROND EN SITUATIE			
SCHAAL	1:200/1:100/1:100	TEKENING NUMMER		
FORMAAT	A0	2023-08		
tekeningbeheer@dion.nl				