



Doorsnede A-A

 

Fundering

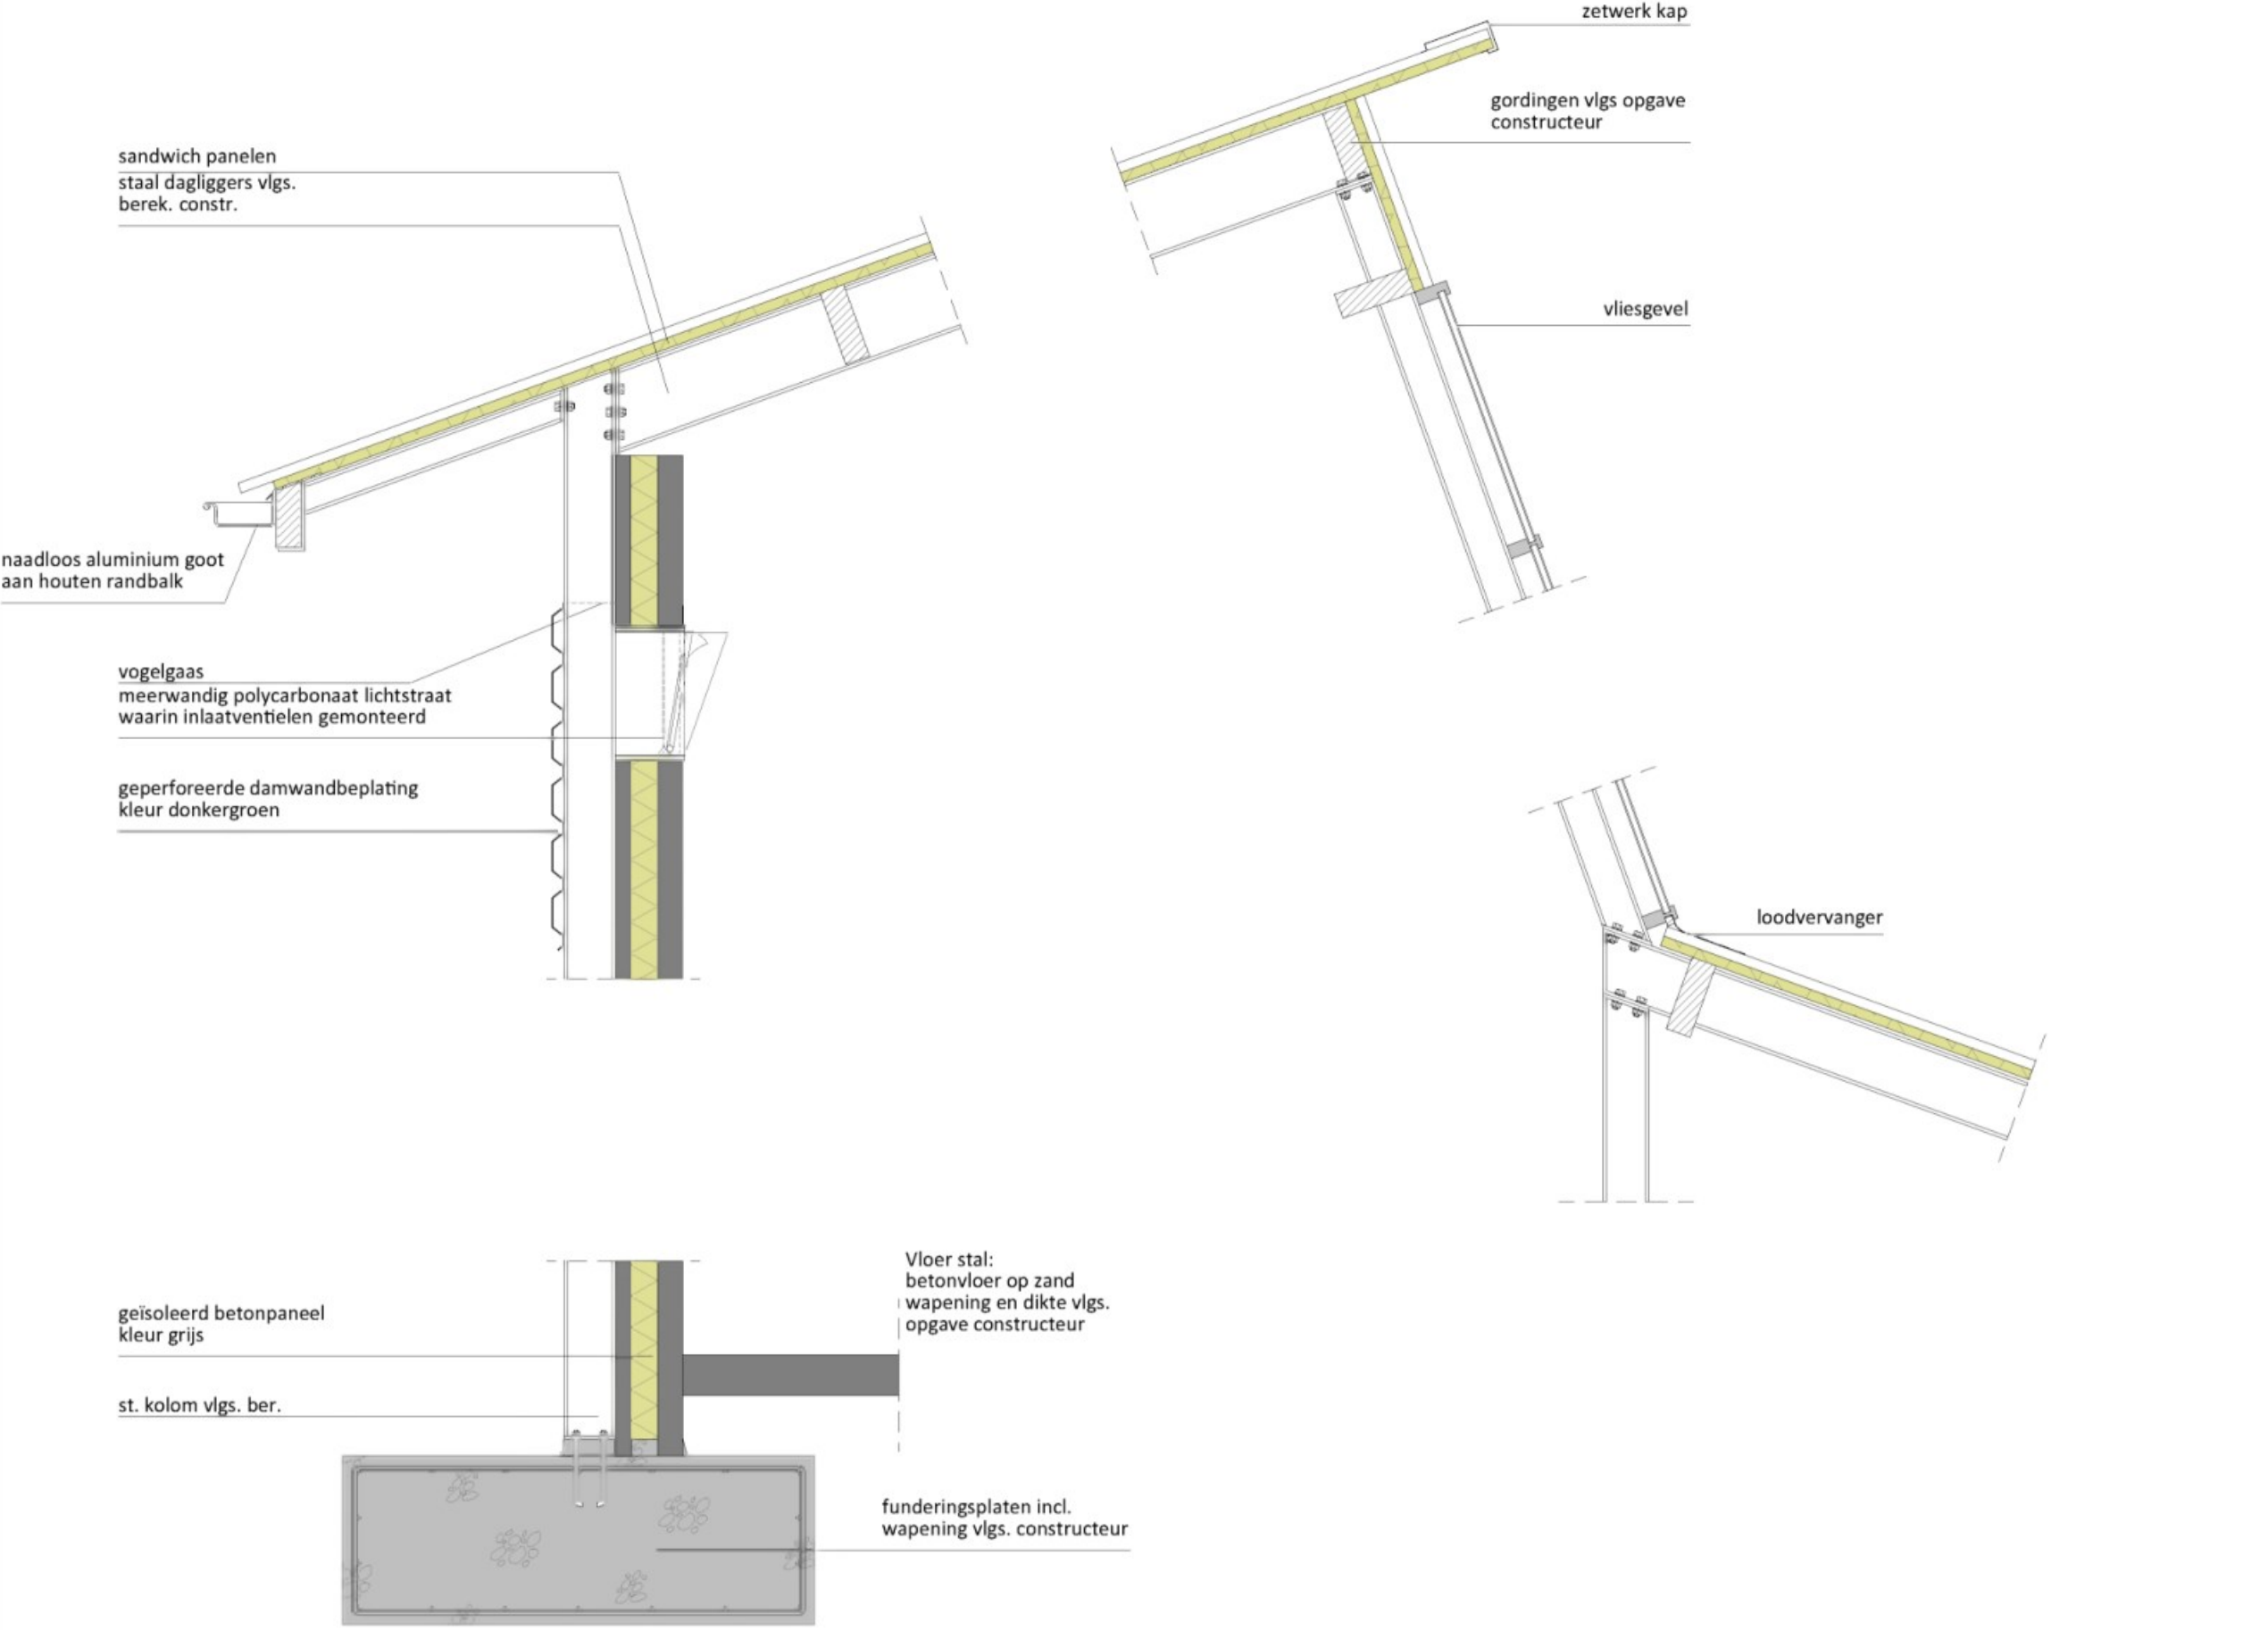

Brandweer renvooi

De in de brandscheidings aanwezige constructieonderdelen dienen zelfsluitend te worden uitgevoerd (zelfsluitende brandwerende deuren).


De brandscheidings dienen ook aan de RA eisen te voldoen;

Voor oplevering dient definitieve afmeting plaats te vinden m.b.t. locatie en aantal aanwezige bluswatervoorzieningen waarbij naast de standaard bluswatervoorzieningen een minimale capaciteit van 30m³/jaar gerealiseerd dient te worden.

Wanden, vloeren en plafonds, waarvan de eisen inzake brandwerendheid zijn ingesteld, moeten ook voor wat betreft hun aansluiting op andere constructies en voor wat betreft de doorvoeringen van kabels, leidingen en kanalen een brandwerendheid behouden conform ISO 581 publicatie van de doorvoeringen overeenkomende met die van deze wanden, vloeren en plafonds, dan wel daarvan geen afbreuk doet.

Alle constructieonderdelen die een brandprestatie dienen te bezitten zoals op tekening is aangegeven dienen doormiddel van een certificaat te worden aangetoond

Alle deuren en hekwerken dienen gesloten te kunnen worden zonder sleutel of los voorwerp.

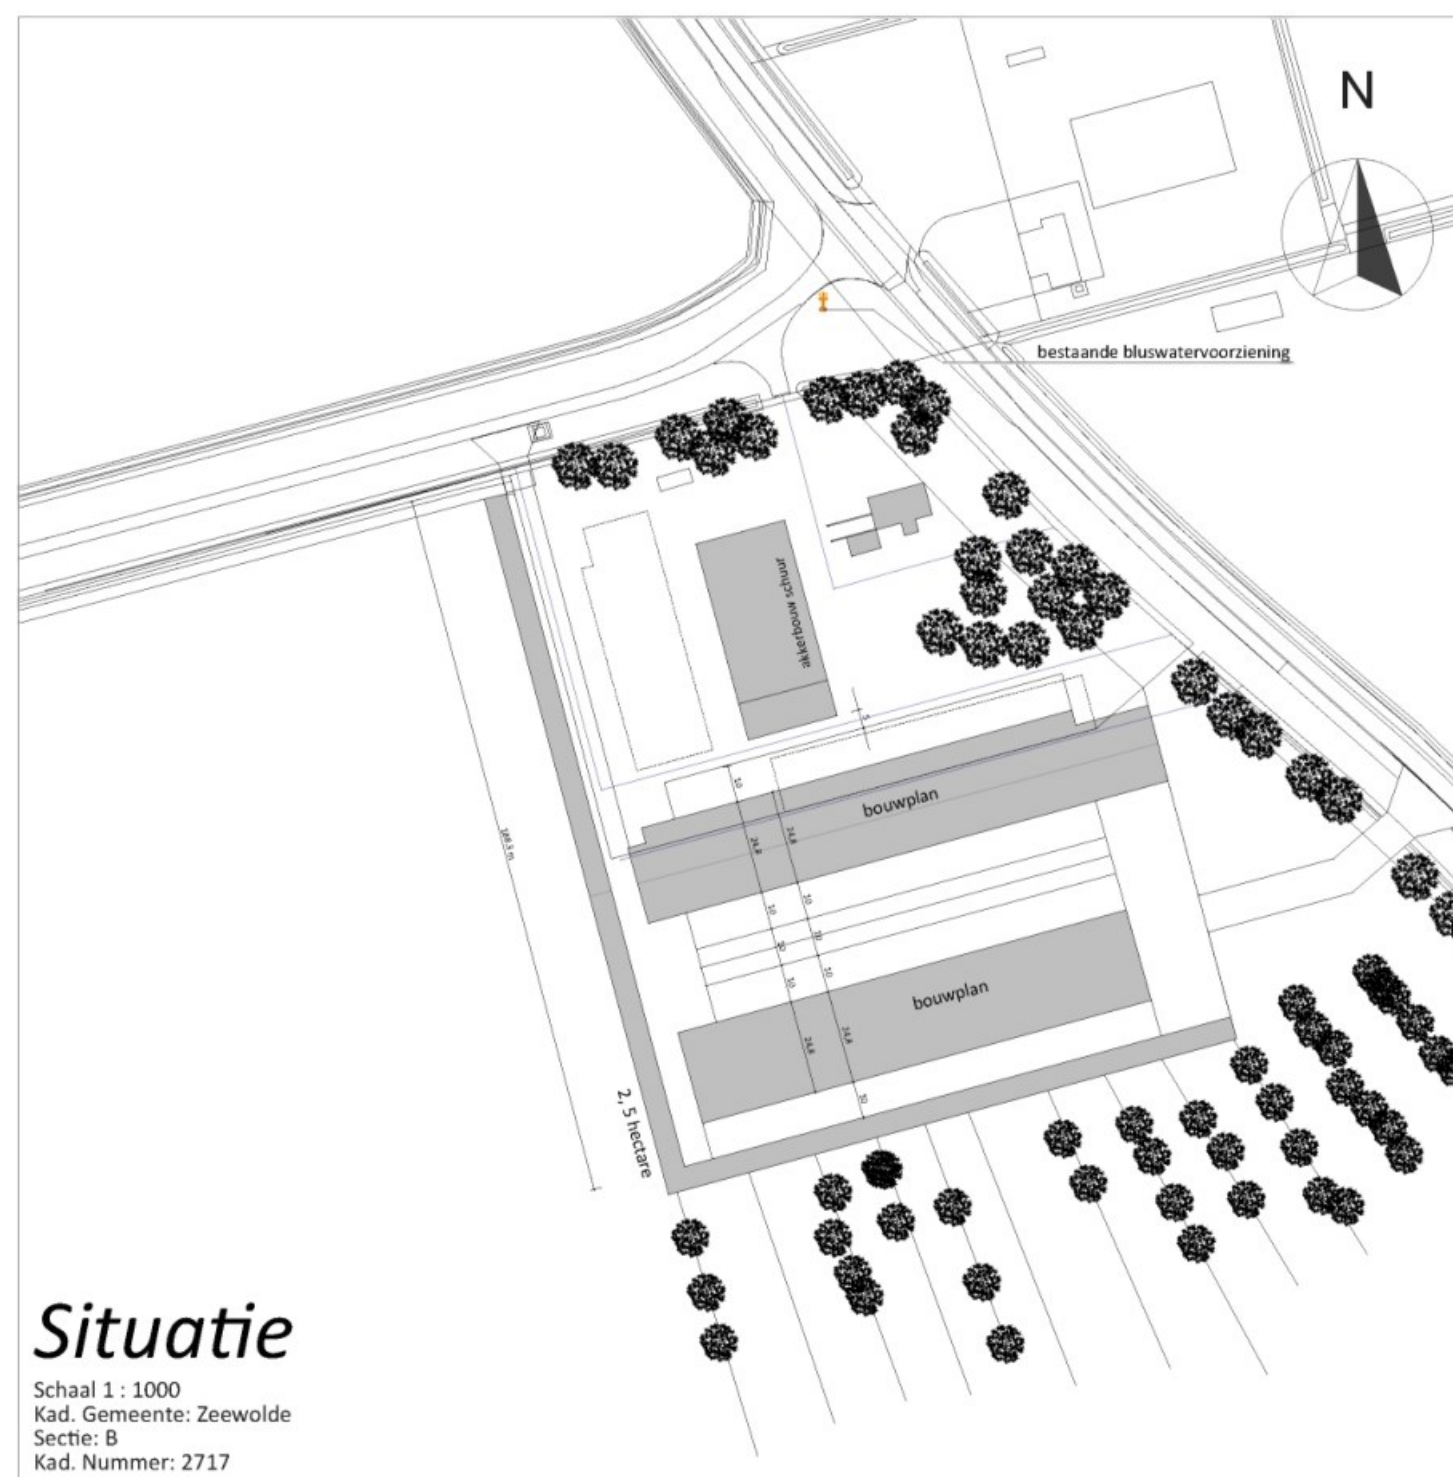

Situatie

Situatie 1: 2000
Situatie 2: 2000
Situatie 3: 2000
Situatie 4: 2000



ADVISEURS RUIMTELIJKE ONTWIKKELING

PROJECT: Afspraak omgevingsvergunning onderdeel bouwen

OPDRACHTGEVER: Gemeente B&L

LOCATIE: Schiedijkpad 18 te Zeewolde

ONDERDEEL: Pluimstall A

Maakt voor de afwerking in het werk controleren

SCHAA: 1:100

GETEKEND: [Signature]

FORMAAT: A0

DATE: 15-9-2022

WISZIGING: 15-9-2022

PROJECTNUMMER: [Number]

Blad 2 van 6