



 

1e Verdieping

 

Kaplan

Brandweer renvooi

De in de brandbeschikking aanwezige constructieonderdelen dienen zelfsluitend te worden uitgevoerd (zelfsluitende brandwerende deuren).


De brandbeschikkingen dienen ook aan de RA eisen te voldoen;

Voor oplevering dient definitieve afstemming plaats te vinden m.b.t. locatie en aantal aanwezige bluswatervoorzieningen waarbij naast de standaard bluswatervoorzieningen een minimale capaciteit van 300m³/jaar gerealiseerd dient te worden.

Wanden, vloeren en plafonds, waarvan de eisen inzake brandwerendheid zijn ingesteld, moeten ook voor wat betreft hun aansluiting op andere constructiedelen en voor wat betreft de doorvoeringen van kabels, leidingen en kanalen een brandwerendheid bezitten conform ISO 581 publicatie van de doorvoeringen overeenkomende met die van deze wanden, vloeren en plafonds, dan wel daaraan geen afbreuk doet.

Alle constructieonderdelen die een brandprestatie dienen te bezitten zoals op tekening is aangegeven dienen doormiddel van een certificaat te worden aangetoond

Alle deuren en hekwerken dienen gesloten te kunnen worden zonder sleutel of los voorwerp.

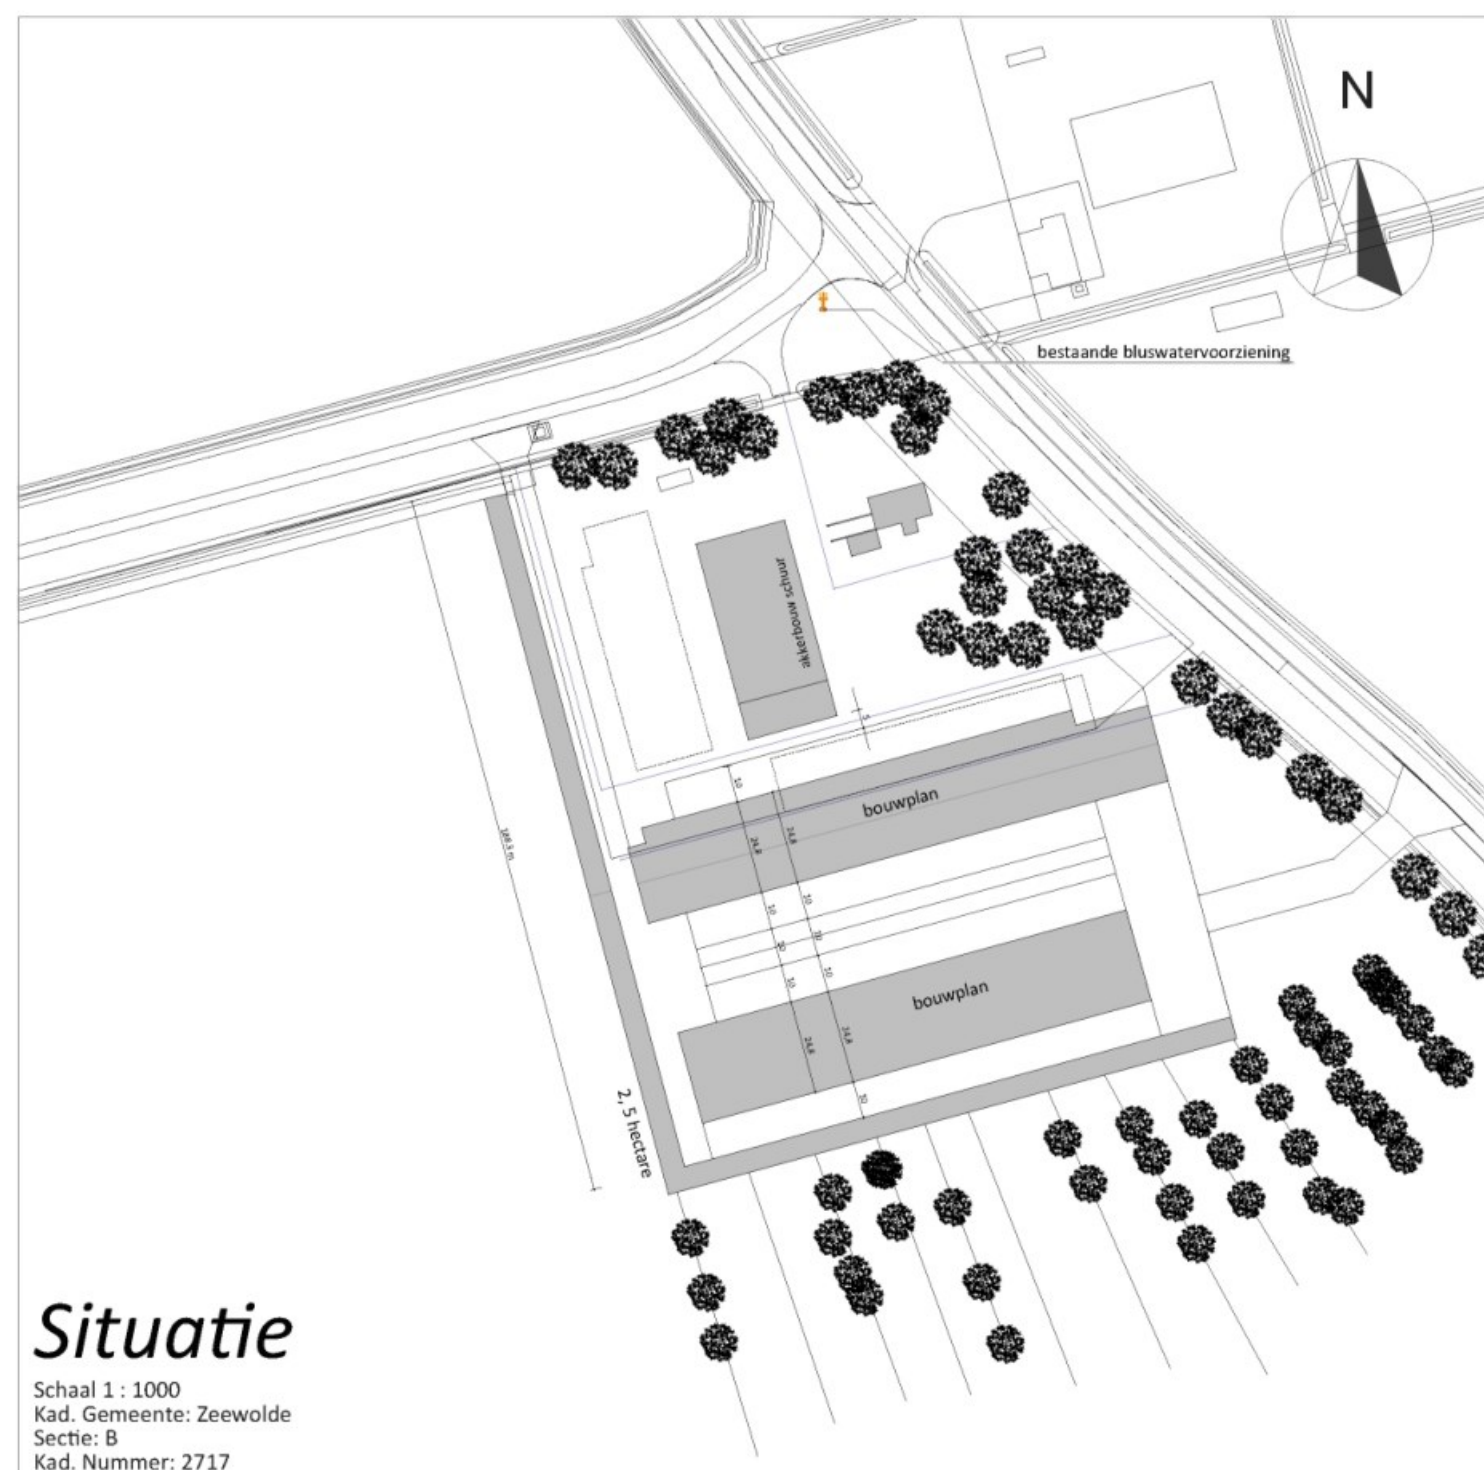

Situatie




PROJECT: Afspraak omgevingsvergunning onderdeel bouwen

OPDRACHTGEVER: Grondwiel B.V.
Schiedijkweg 18
3814 LN Zeewolde

LOCATIE: Schiedijkweg 18 te Zeewolde

ONDERDEEL: Pluimsteel A
Maken voor de afwerking in het werk controleren

SCHAL: 1:100
GETEKEND: AD
FORMAAT: A4
DATUM: 15-9-2022
WIJZIGING: 15-9-2022

Blad 3 van 6