
 


 

Brandweer renvooi

De in de brandscheidings aanwezige constructieonderdelen dienen zelfslutend te worden uitgevoerd (zelfsluitende brandwerende deuren).


De brandscheidings dienen ook aan de RA eisen te voldoen.

Voor oplevering dient definitieve afstemming plaats te vinden m.b.t. locatie en aantal aanwezige bluswatervoorzieningen waarbij naast de standaard bluswatervoorzieningen een minimale capaciteit van 30m³/jaar gerealiseerd dient te worden.

Wanden, vloeren en plafonds, waaraan de eisen inzake brandwerendheid zijn ingesteld, moeten ook voor wat betreft hun aansluiting op andere constructiedelen en voor wat betreft de doorvoeringen van kabels, leidingen en kanalen een brandwerendheid bezitten conform ISO 181 publicatieb van de doorvoeringen) overeenkomende met die van deze wanden, vloeren en plafonds, dan wel daaraan geen afbreuk doet.

Alle constructieonderdelen die een brandprestatie dienen te bezitten zoals op tekening is aangegeven dienen doormiddel van een certificaat te worden aangetoond

Alle deuren en hekwerken dienen geopend te kunnen worden zonder sleutel of los voorwerp.

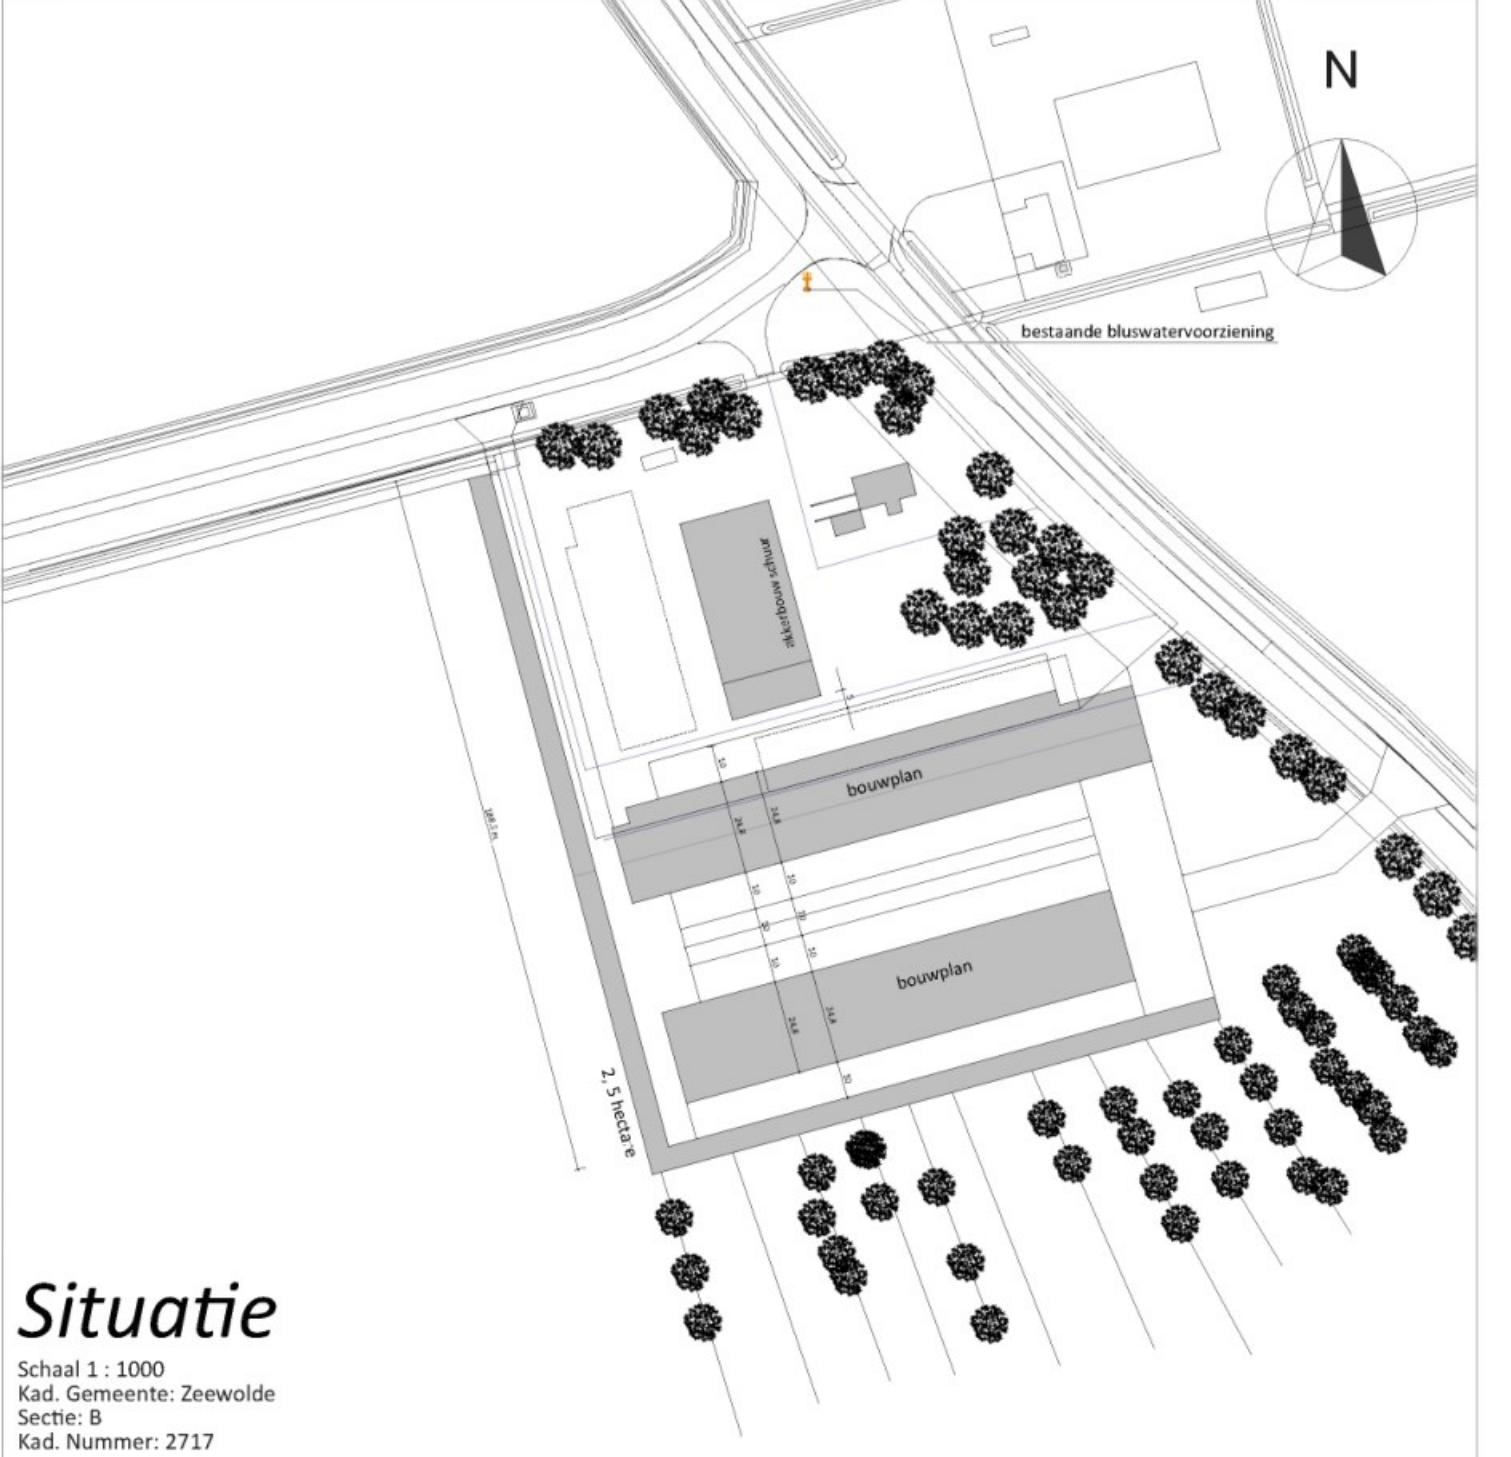

Situatie
Situatie 1:1000




