




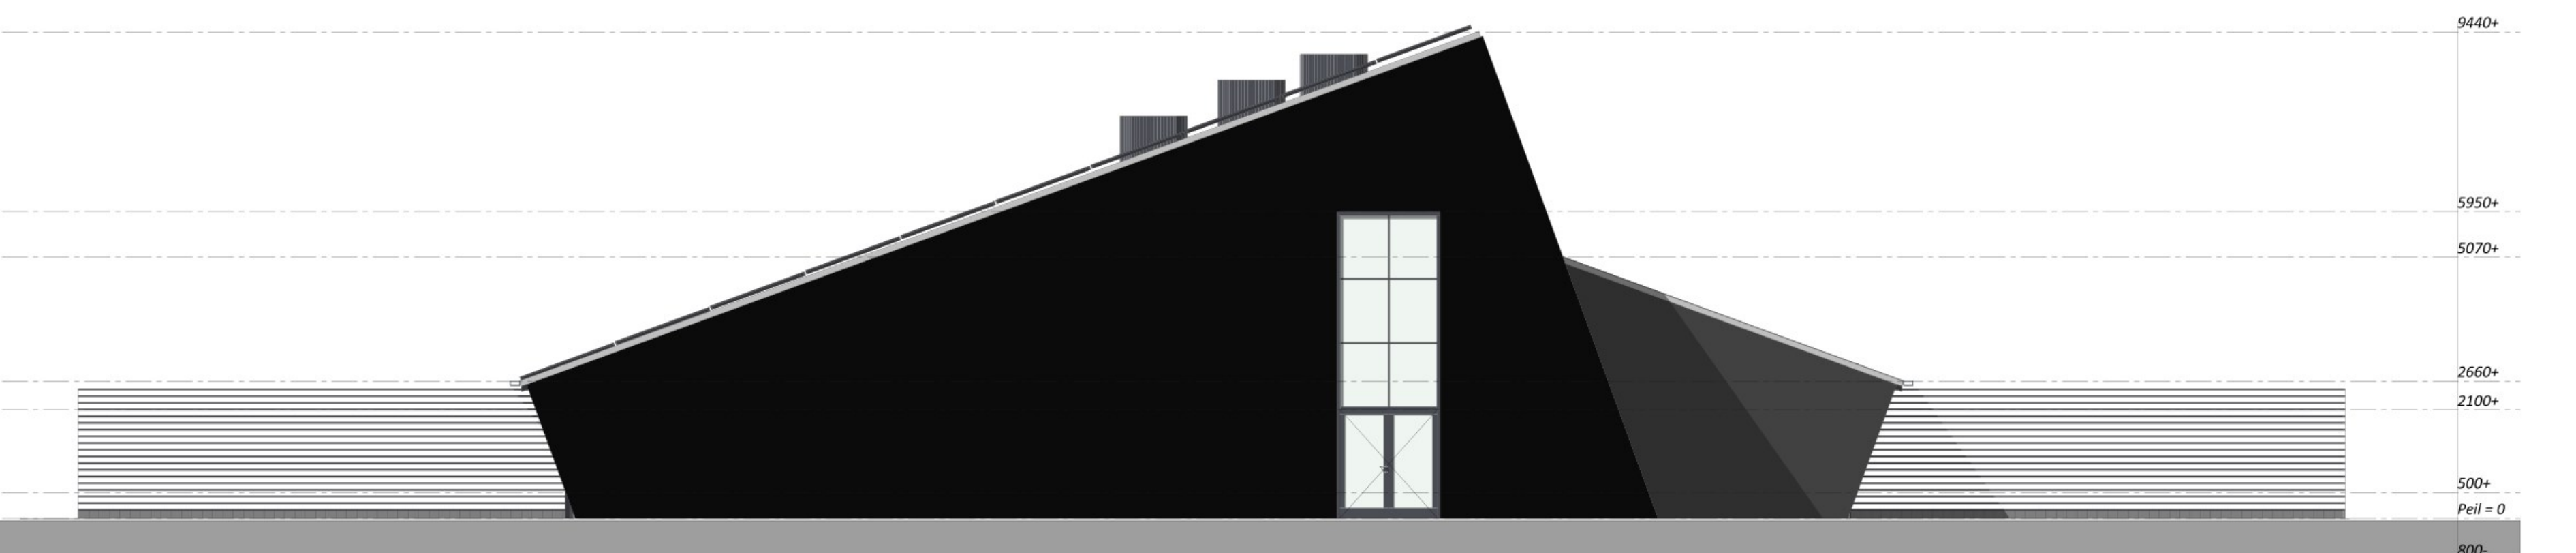

Voorgevel

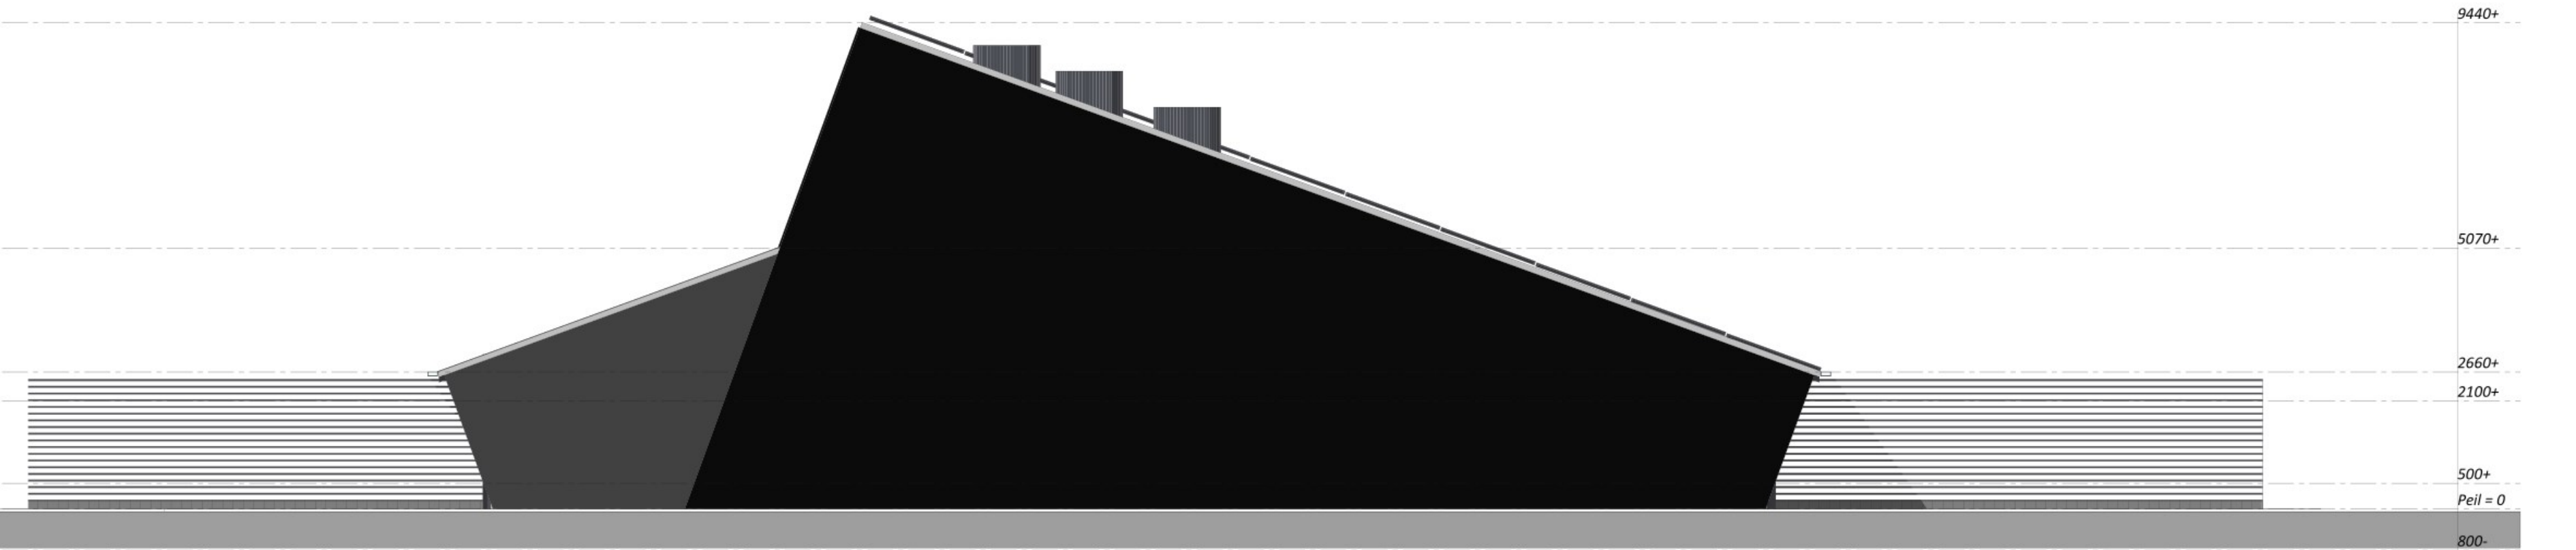

Achtergevel

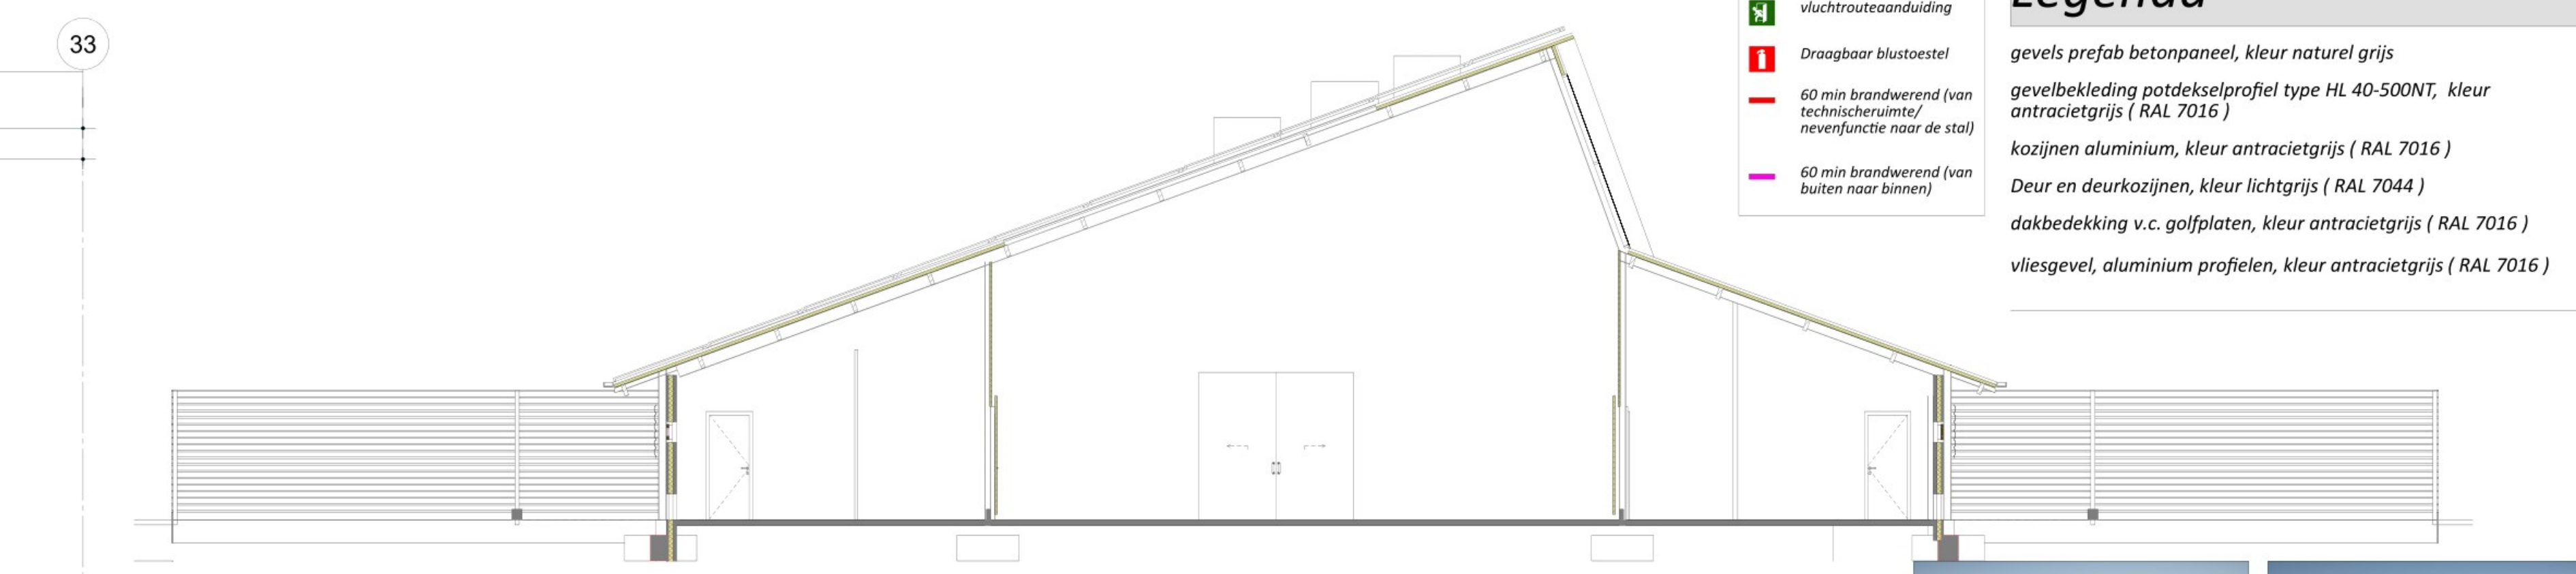

Brandweer renvooi

Scheidingswand



Buitenwand



Detail brandscheiding dak



Kad. Gemeente: Zeewold
Sectie: B
Kad. Nummer: 2717



LOCATIE: Schilinkpad 18 te reeuwolde	WIJZIGING: 15-8
ONDERDEEL:	PROJECTNUMMER:

