



# Situatietekening

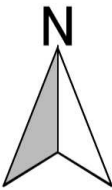

Alle maten in het werk controleren

<div><div></div><div>STIEL</div></div>		Buro STIEL Ledige Stede 29 8081 CS Elburg	
Project Grote kerk Almelo		Project nr. 1267	
Tekening Situatie		Datum 05-04-2024	
Fase Bestaand	Tekenaar 5.1.2e	Tekening nr. 1	
Formaat ISO A3	Schaal 1:500	van 13	

Bestaand begane grond

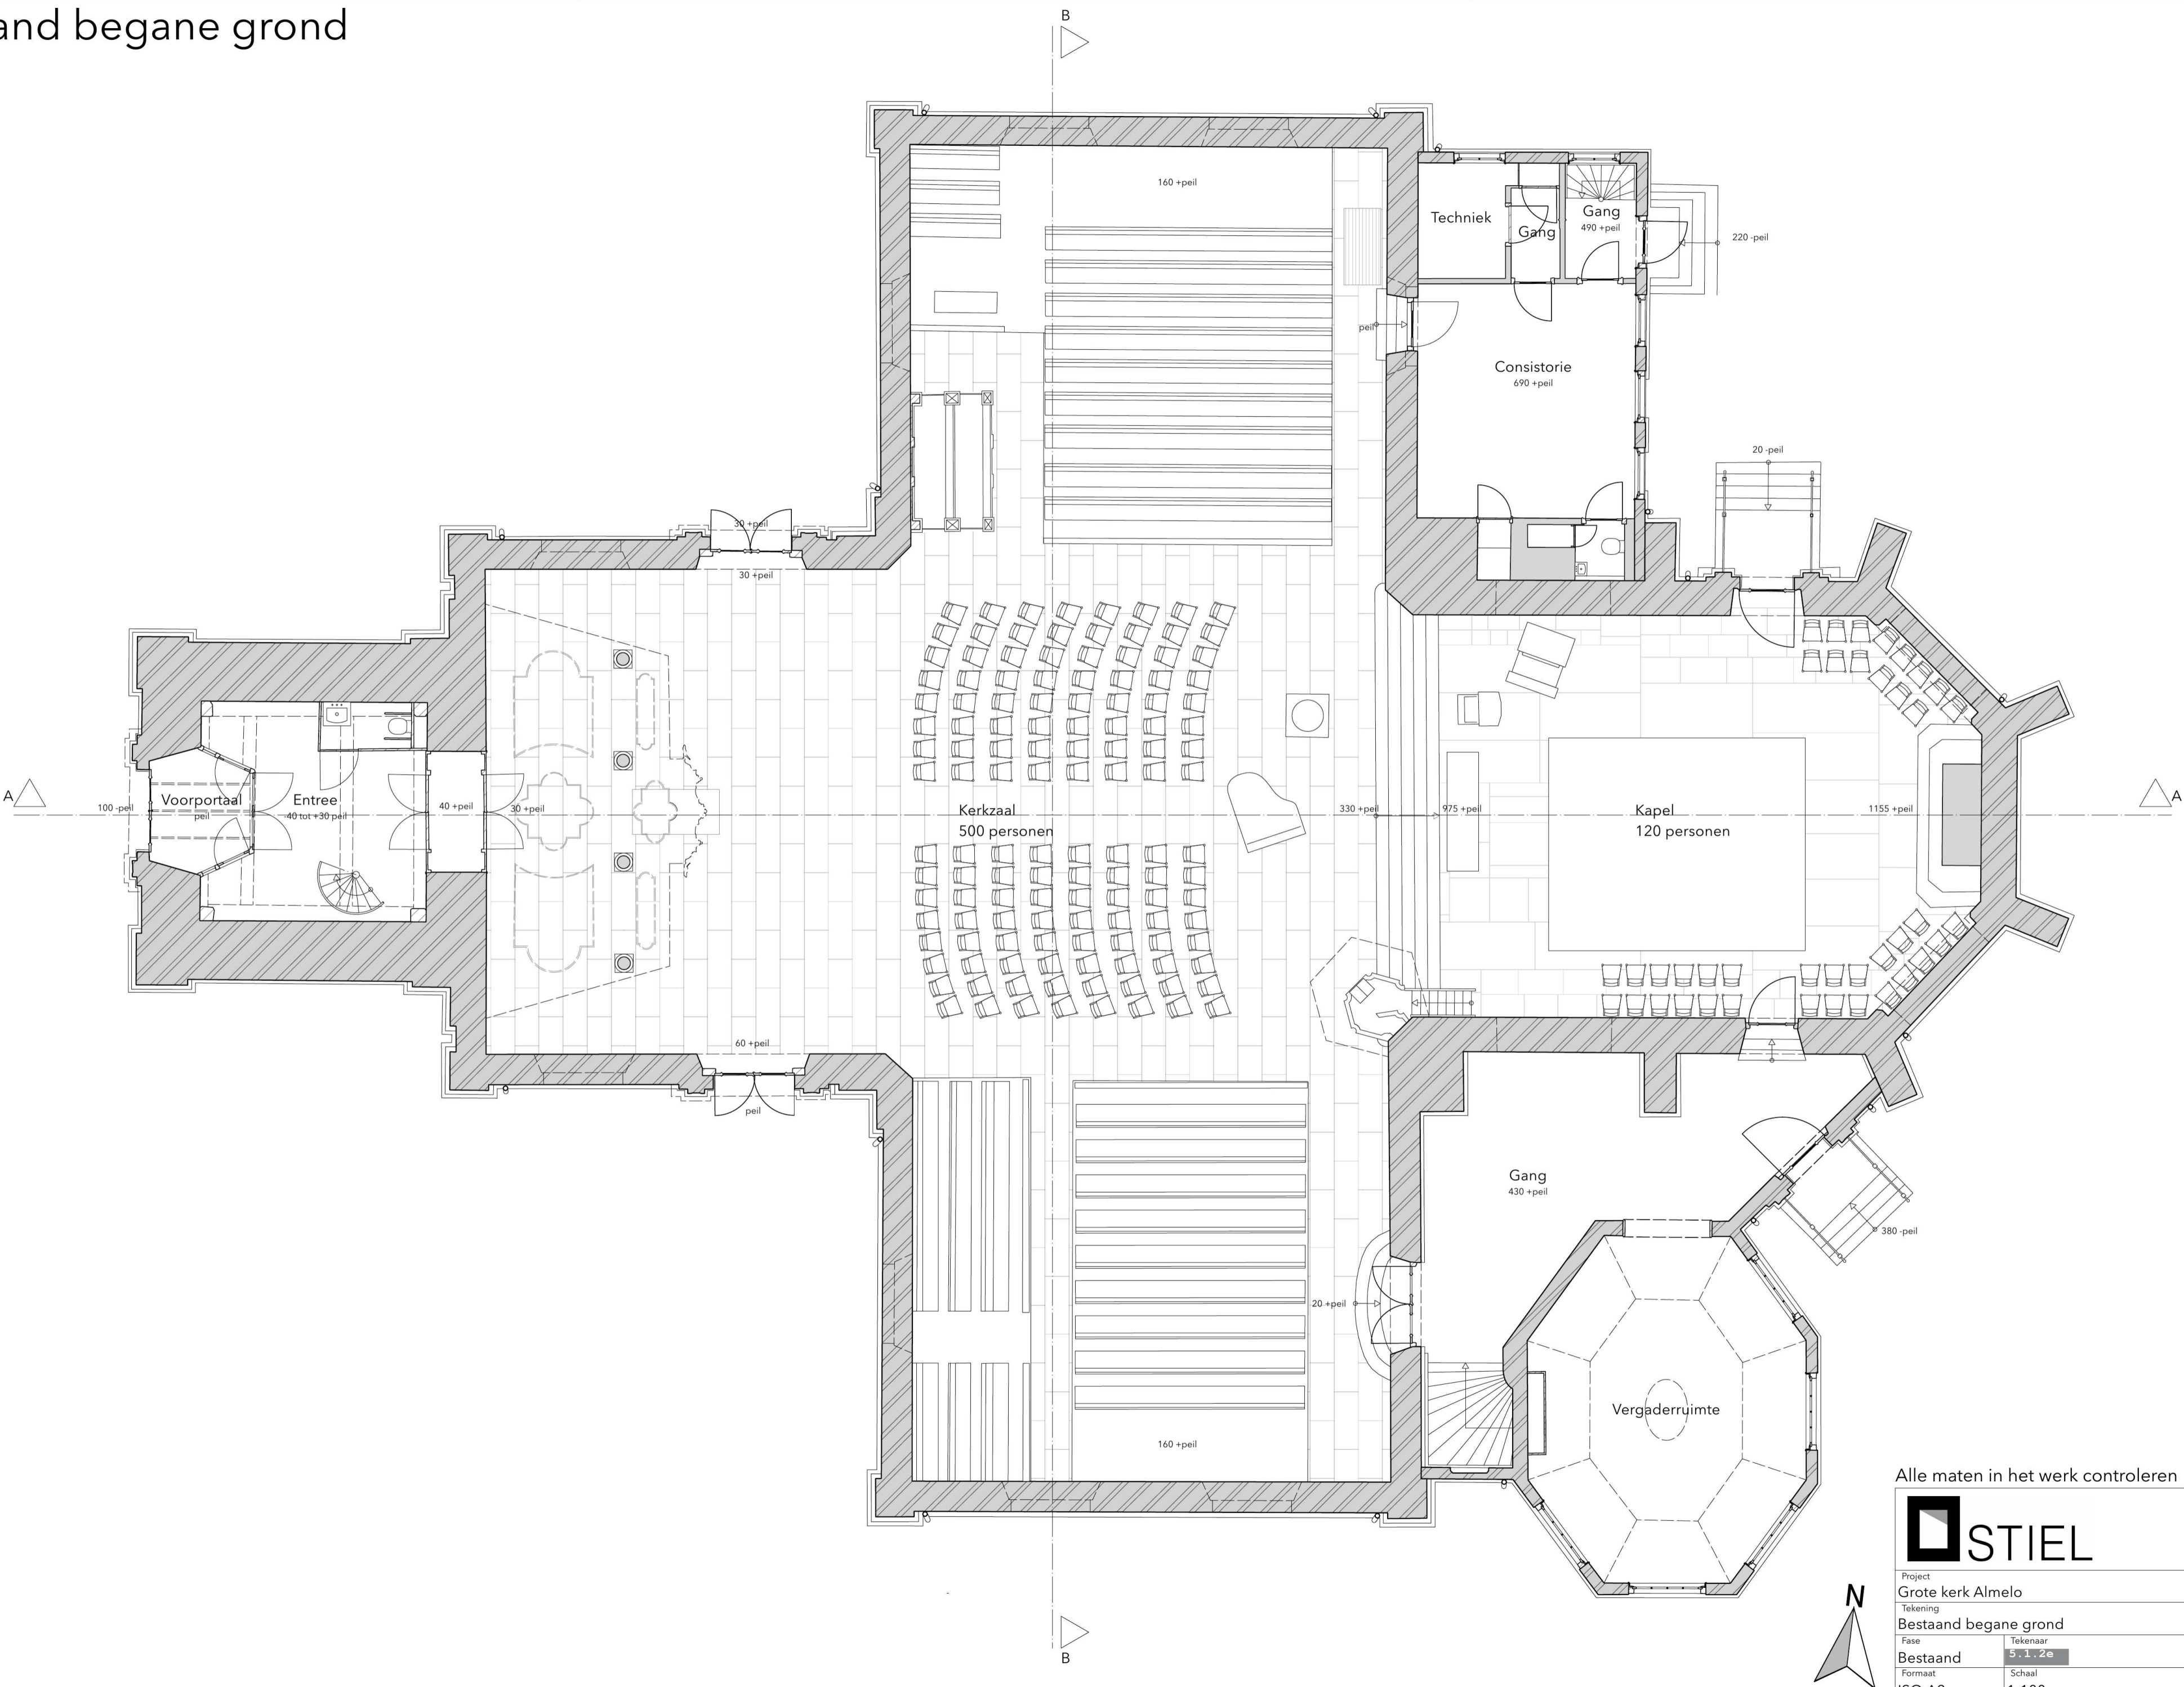


Alle maten in het werk controleren

		Buro STIEL Ledige Stede 29 8081 CS Elburg
Project	Grote kerk Almelo	Project nr. 1267
Tekening	Bestaand begane grond	Datum 05-04-2024
Fase	Bestaand	Tekenaar 5.1.1.2e
Formaat	ISO A2	Schaal 1:100
		Tekening nr. 2
		van 13



Bestaand orgelverdieping

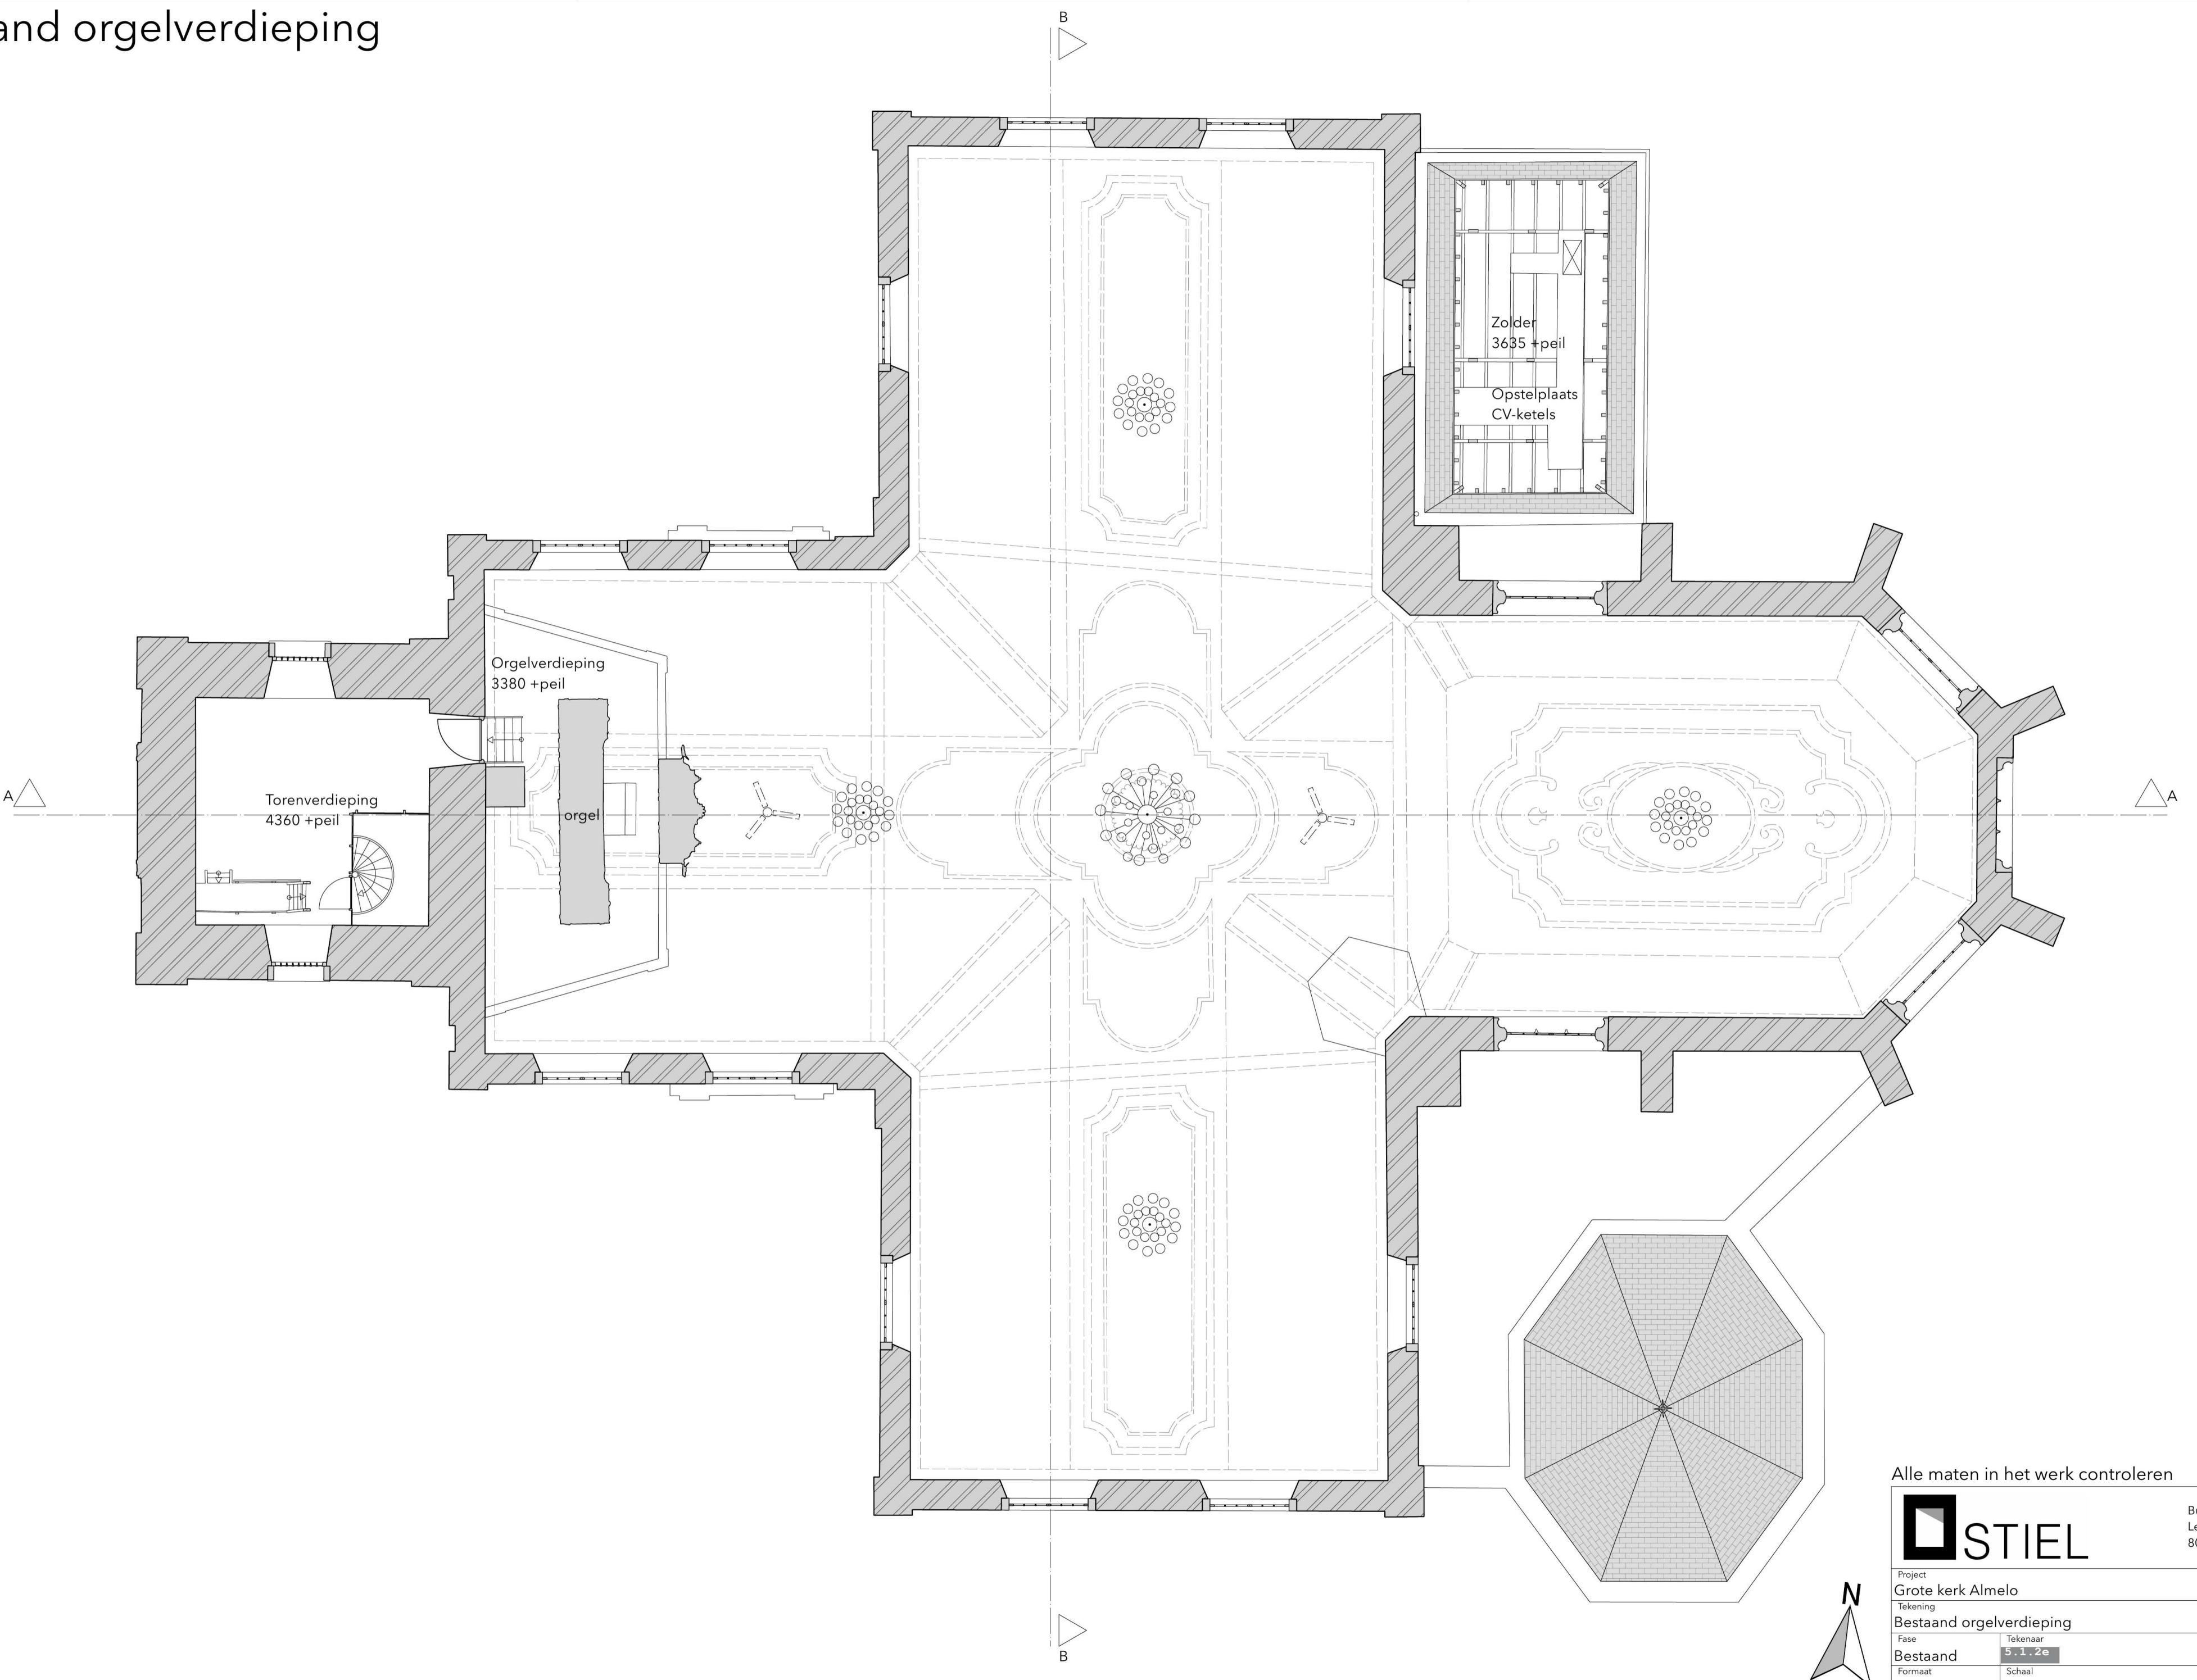


Alle maten in het werk controleren

<div><div></div><div>STIEL</div></div>		Buro STIEL Ledige Stede 29 8081 CS Elburg
Project Grote kerk Almelo		Project nr. 1267
Tekening Bestaand orgelverdieping		Datum 05-04-2024
Fase Bestaand	Tekenaar 5.1.2e	Tekening nr. 3
Formaat ISO A2	Schaal 1:100	van 13



Bestaand kelder

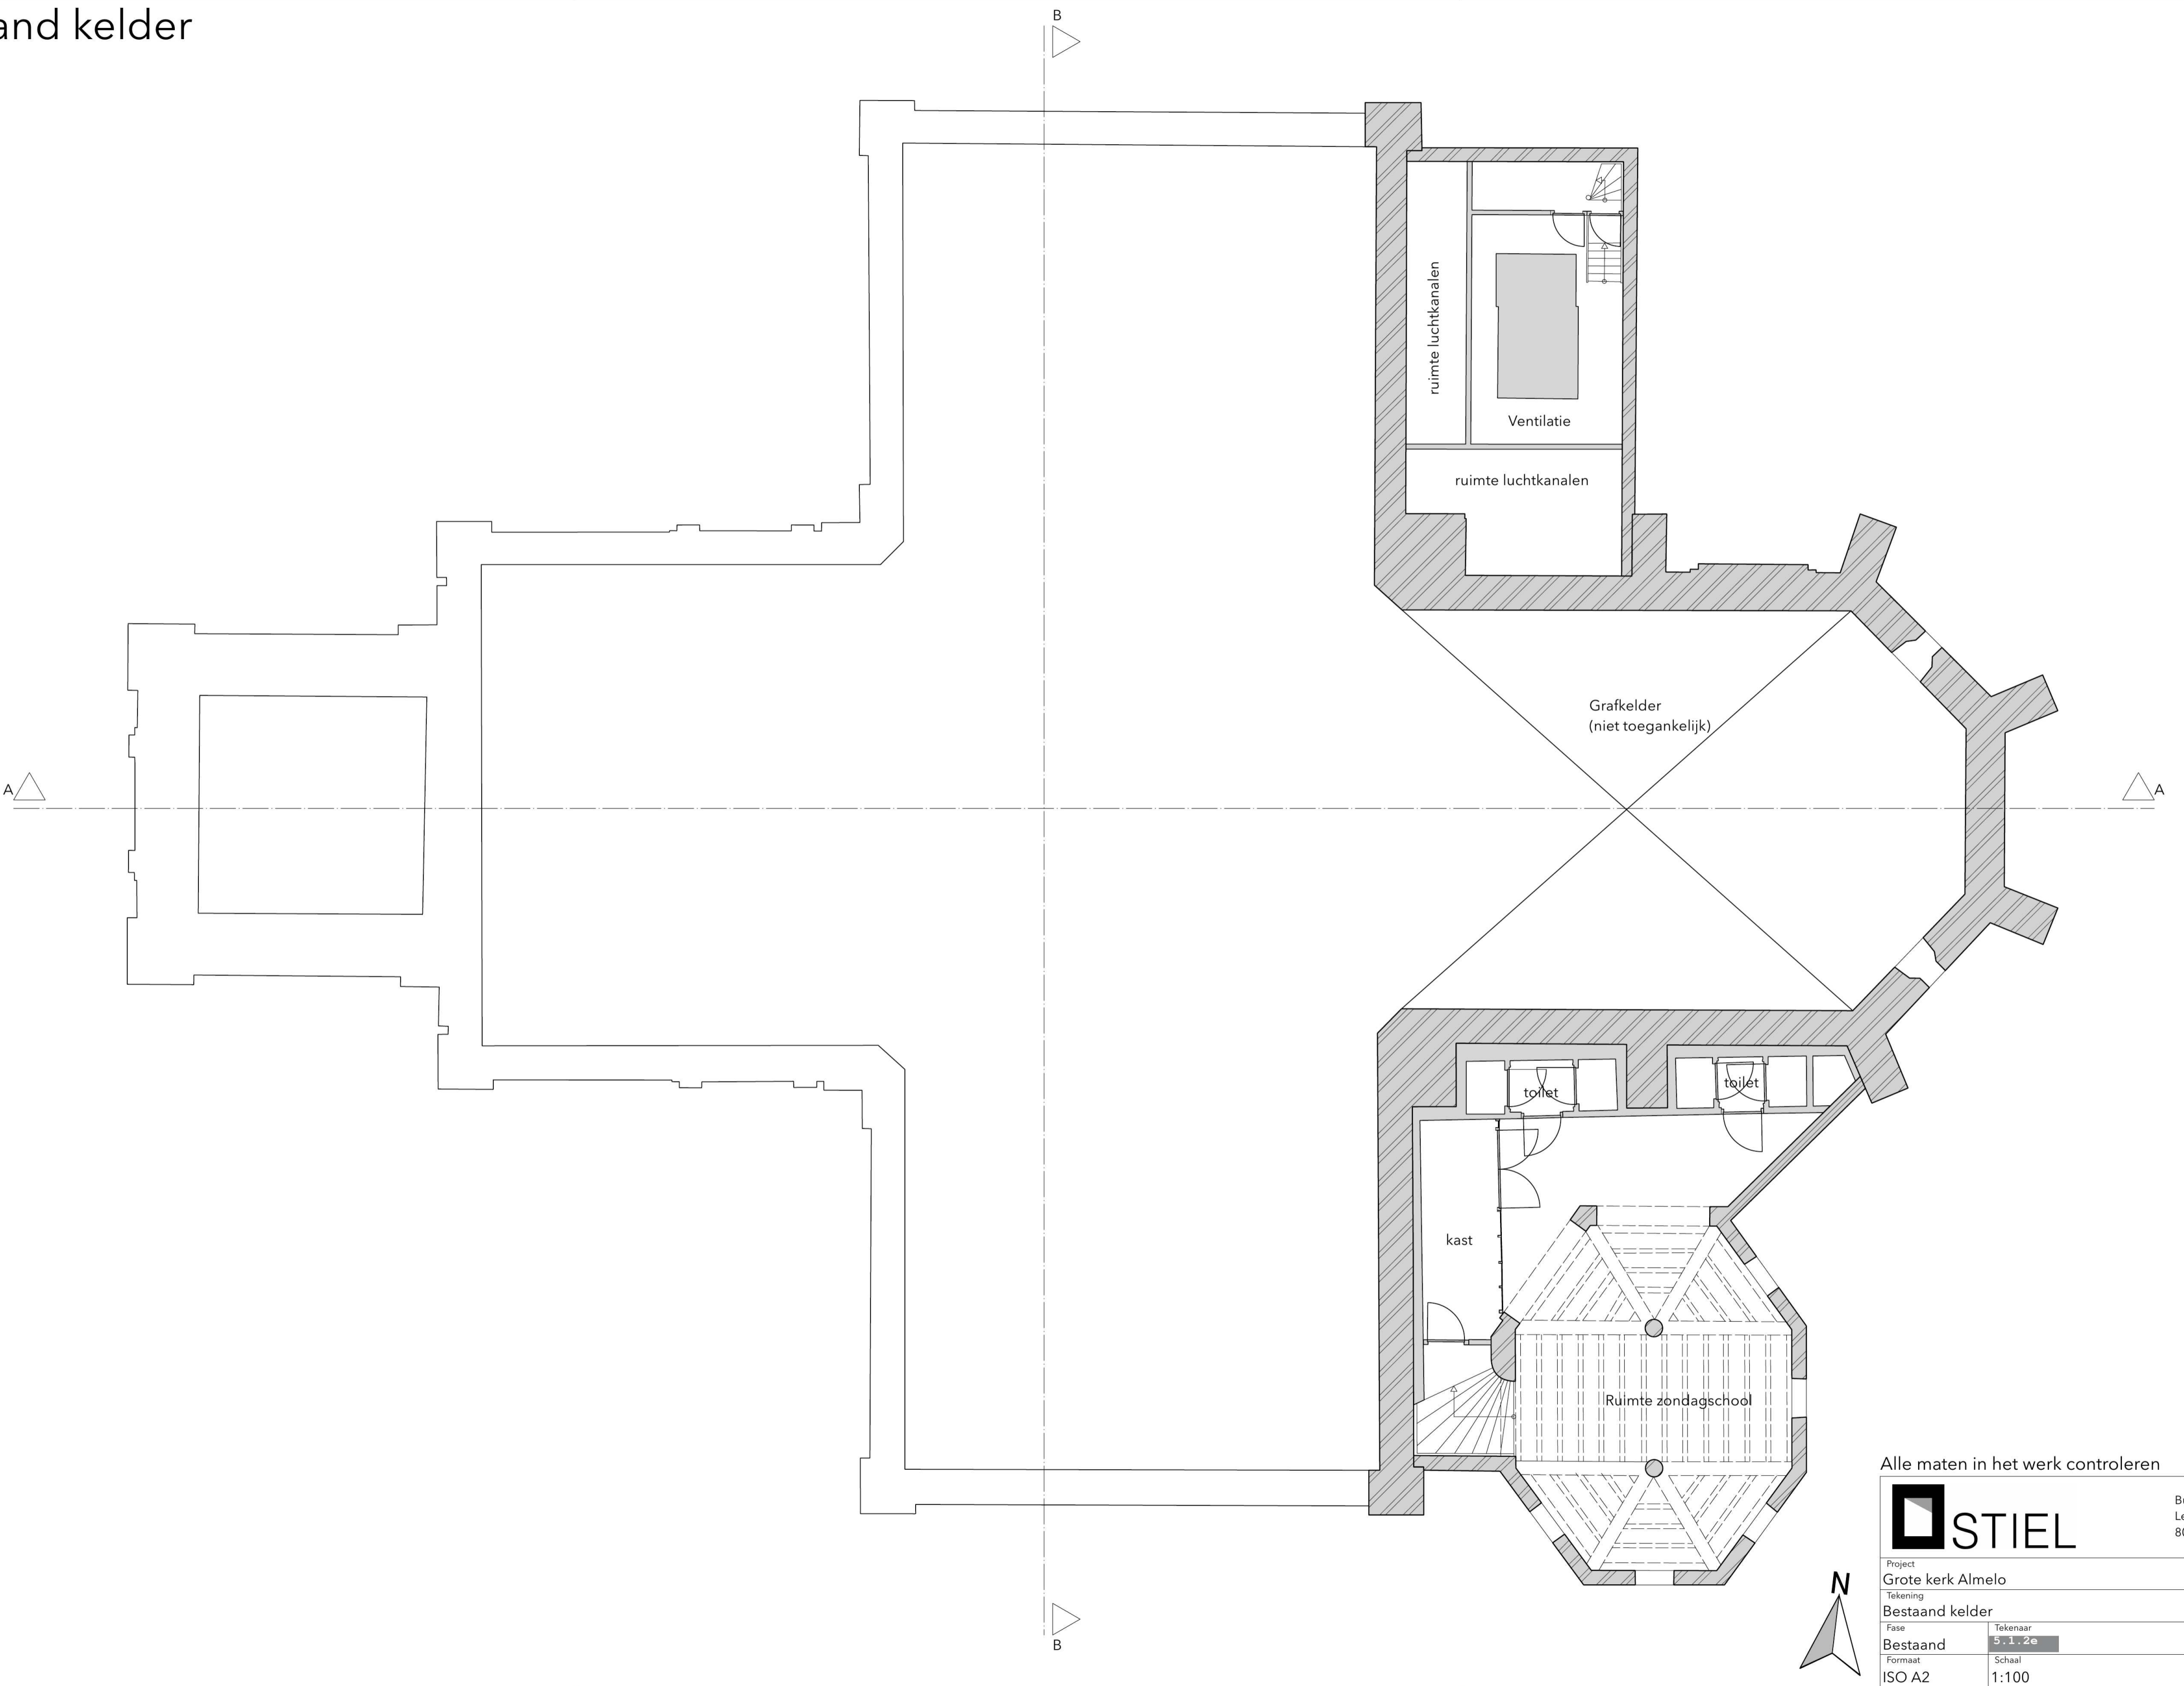


Alle maten in het werk controleren

<div><div></div><div>STIEL</div></div>		Buro STIEL Ledige Stede 29 8081 CS Elburg
Project Grote kerk Almelo		Project nr. 1267
Tekening Bestaand kelder		Datum 05-04-2024
Fase Bestaand	Tekenaar 5.1.2e	Tekening nr. 4
Formaat ISO A2	Schaal 1:100	van 13



Bestaand doorsnede A

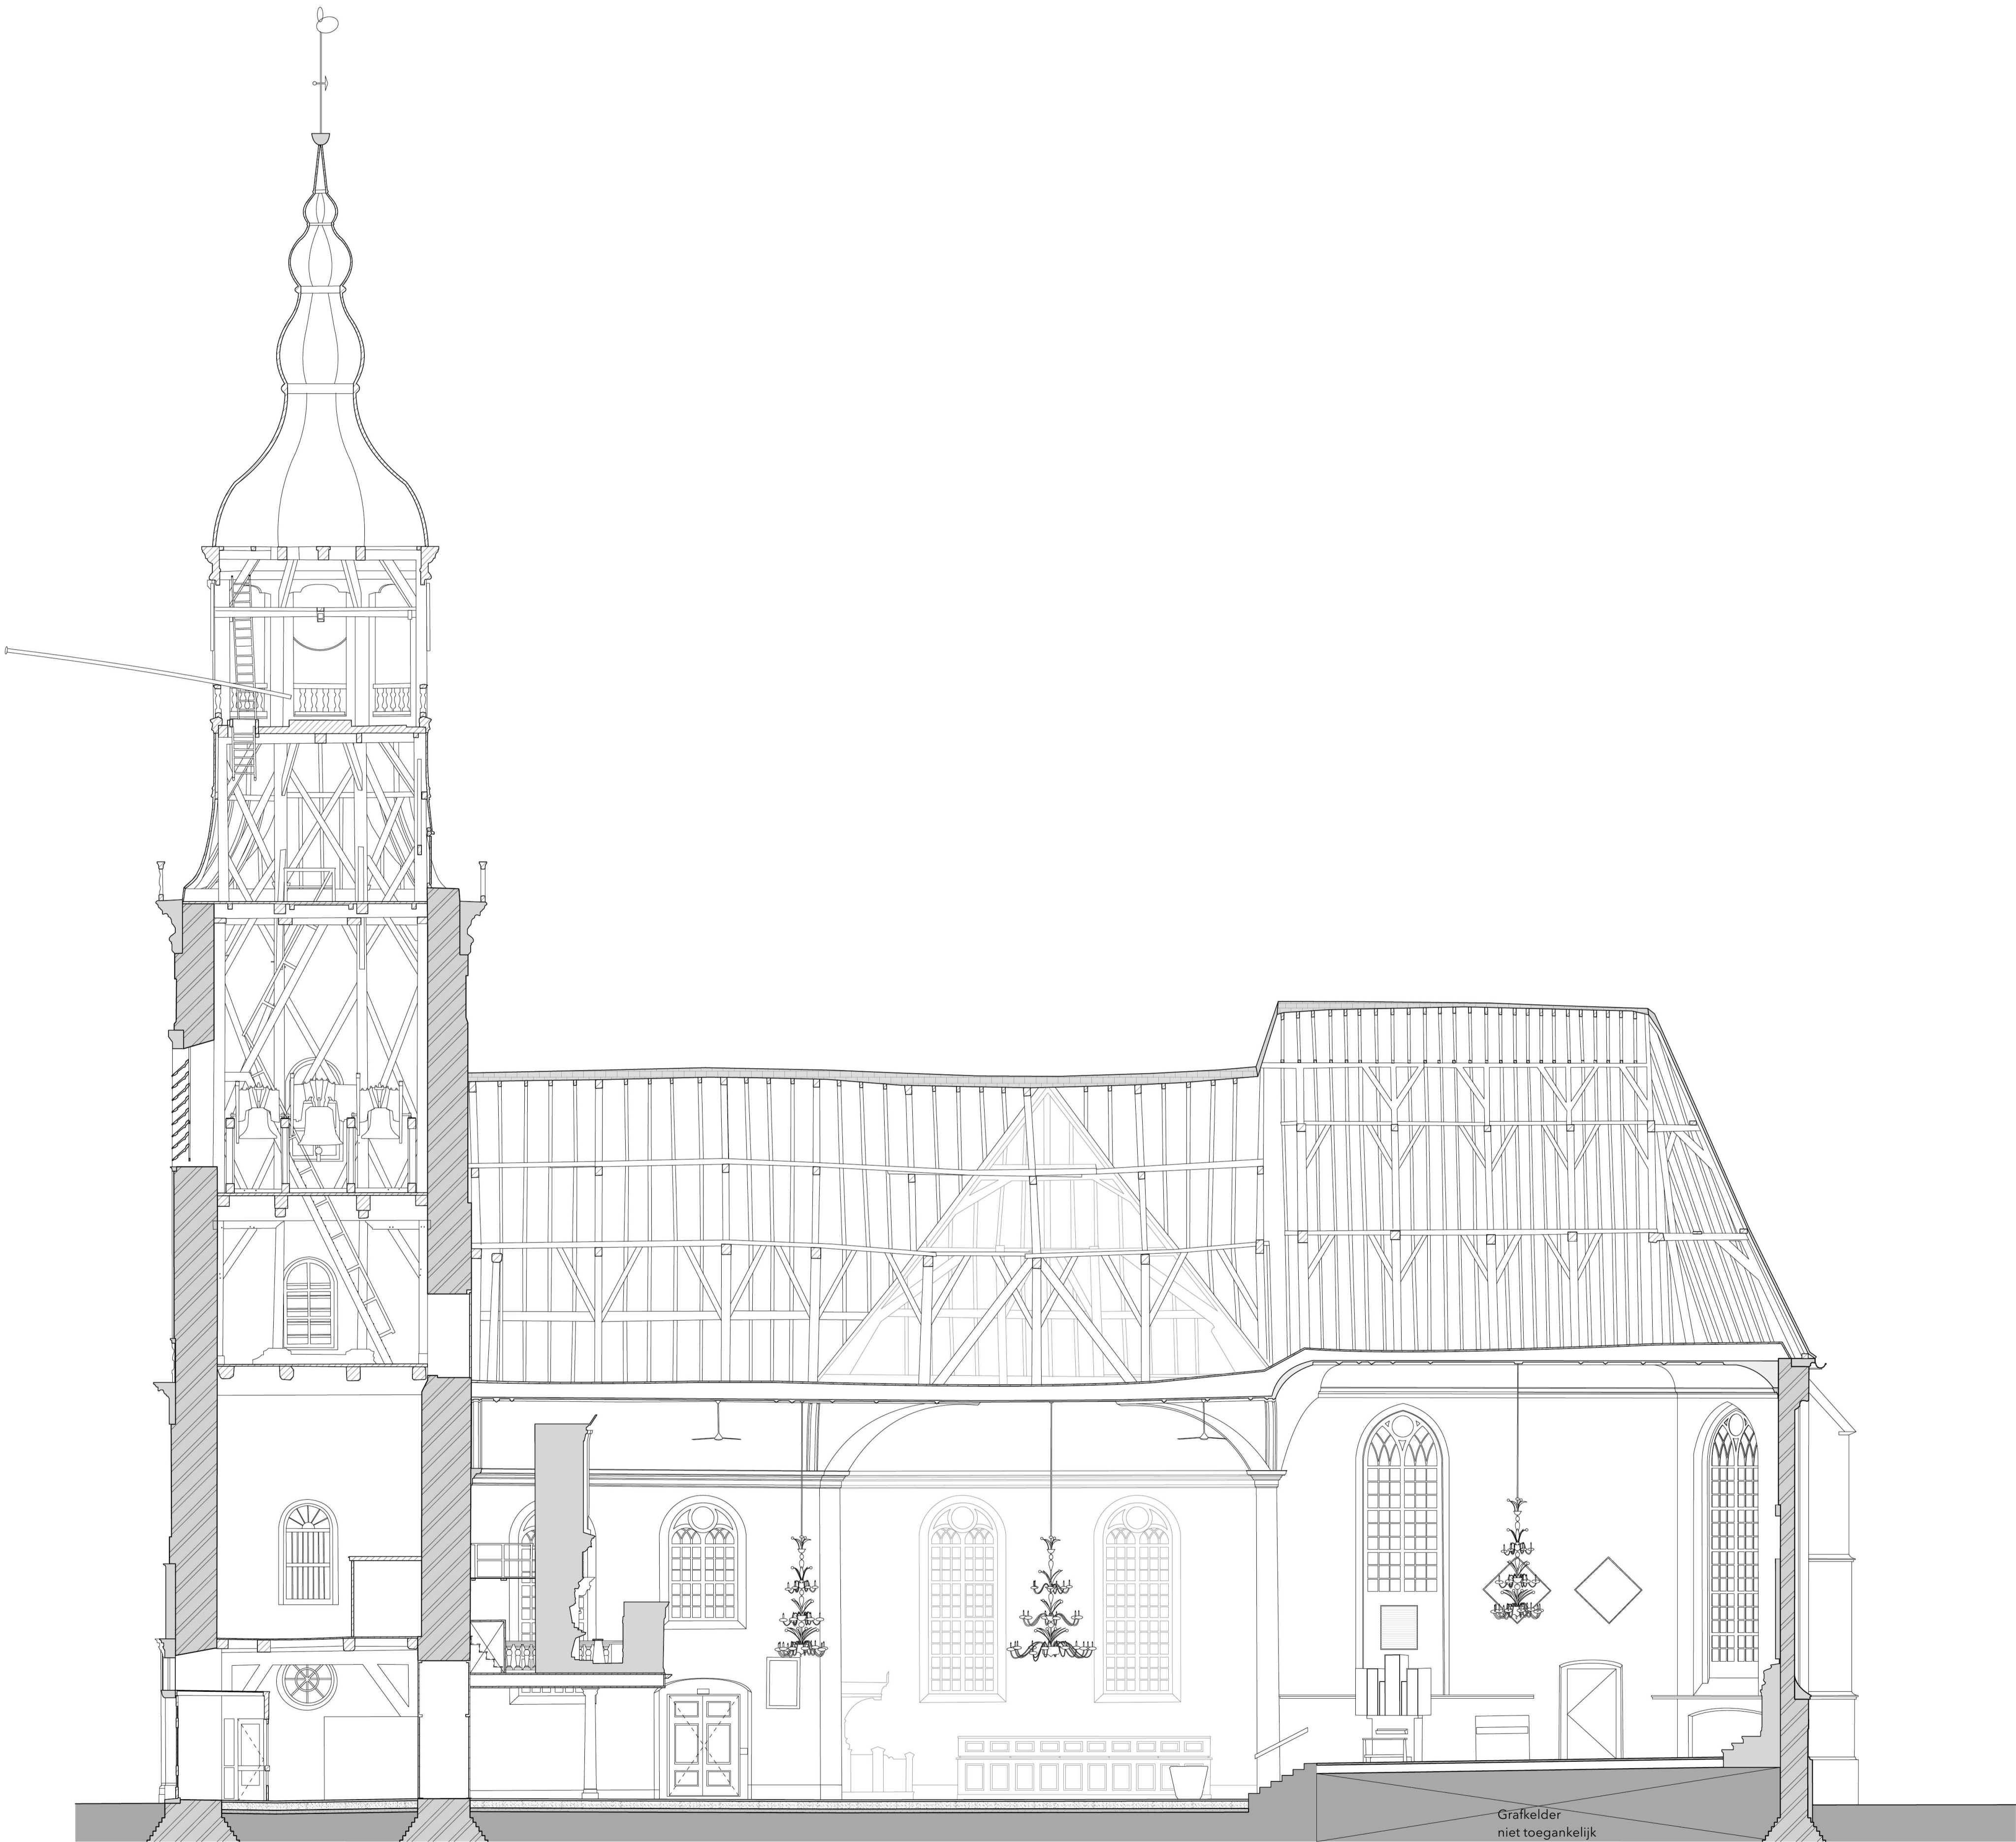


Alle maten in het werk controleren


		Buro STIEL Ledige Stede 29 8081 CS Elburg	
Project	Grote kerk Almelo	Project nr.	1267
Tekening	Bestaand doorsnede A	Datum	05-04-2024
Fase	Bestaand	Tekenaar	5-1-20
Formaat	ISO A1	Schaal	1:100
		Tekening nr.	5
		van	13



Bestaand doorsnede B

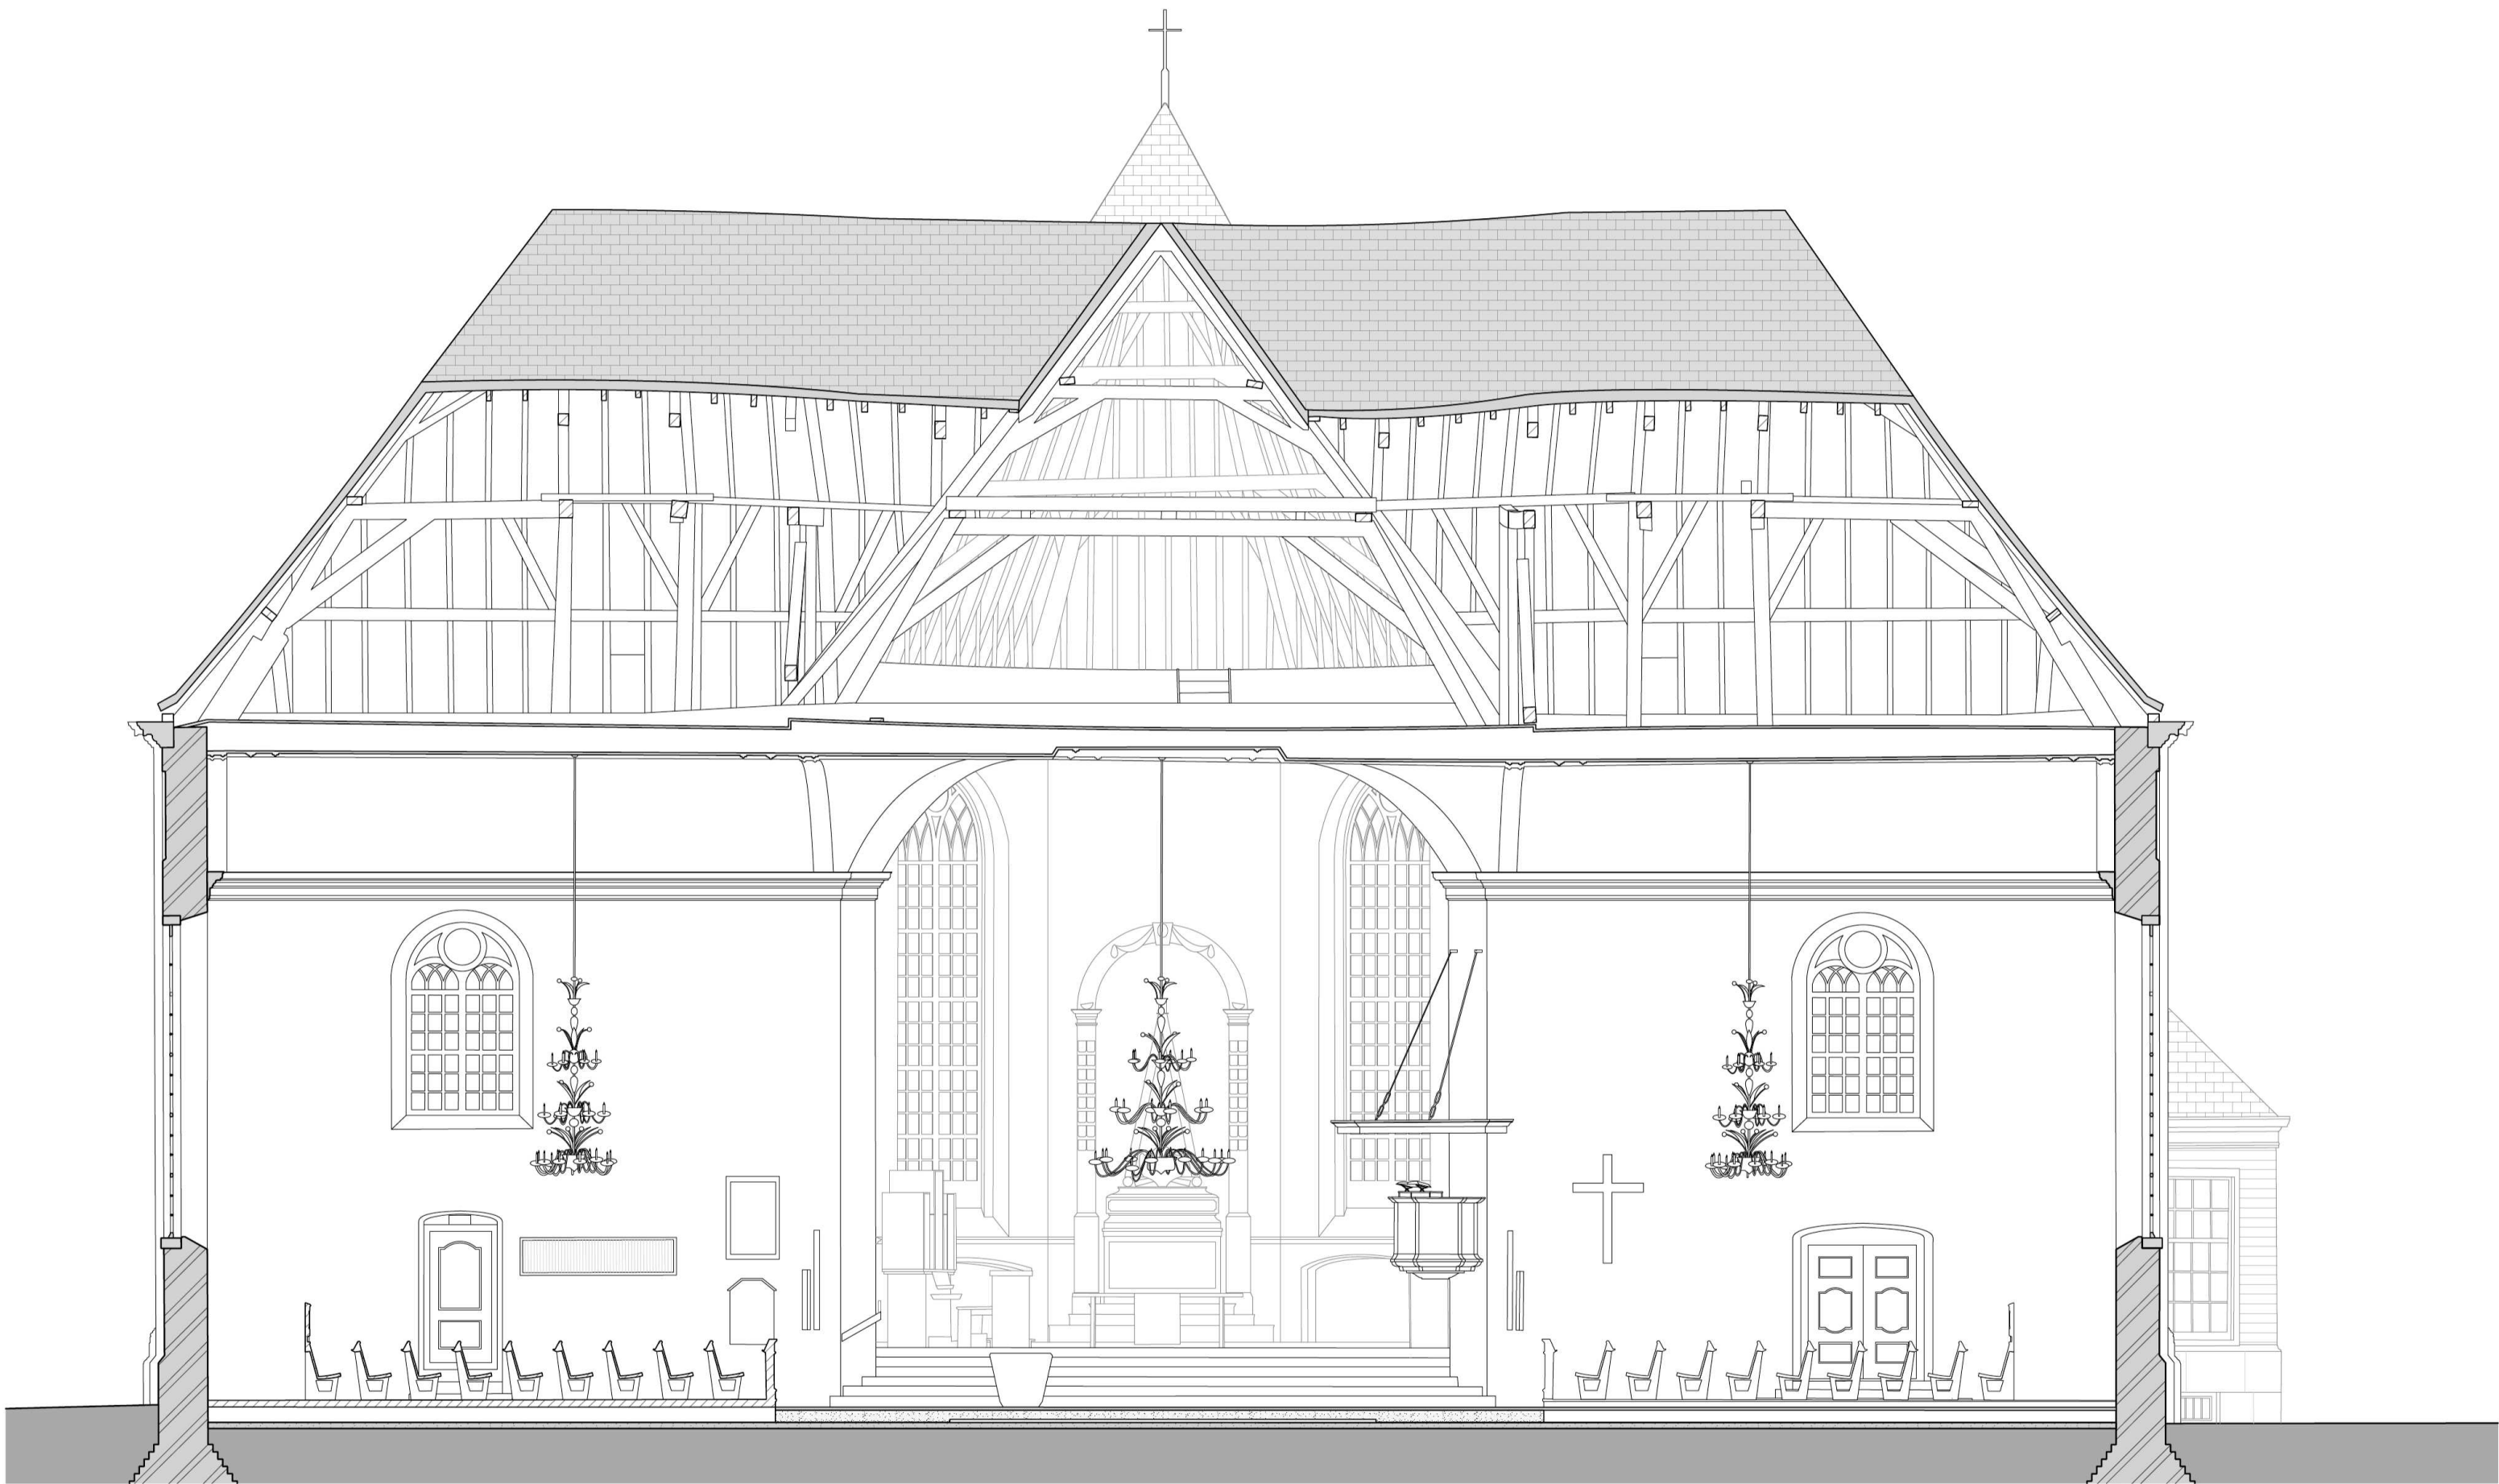



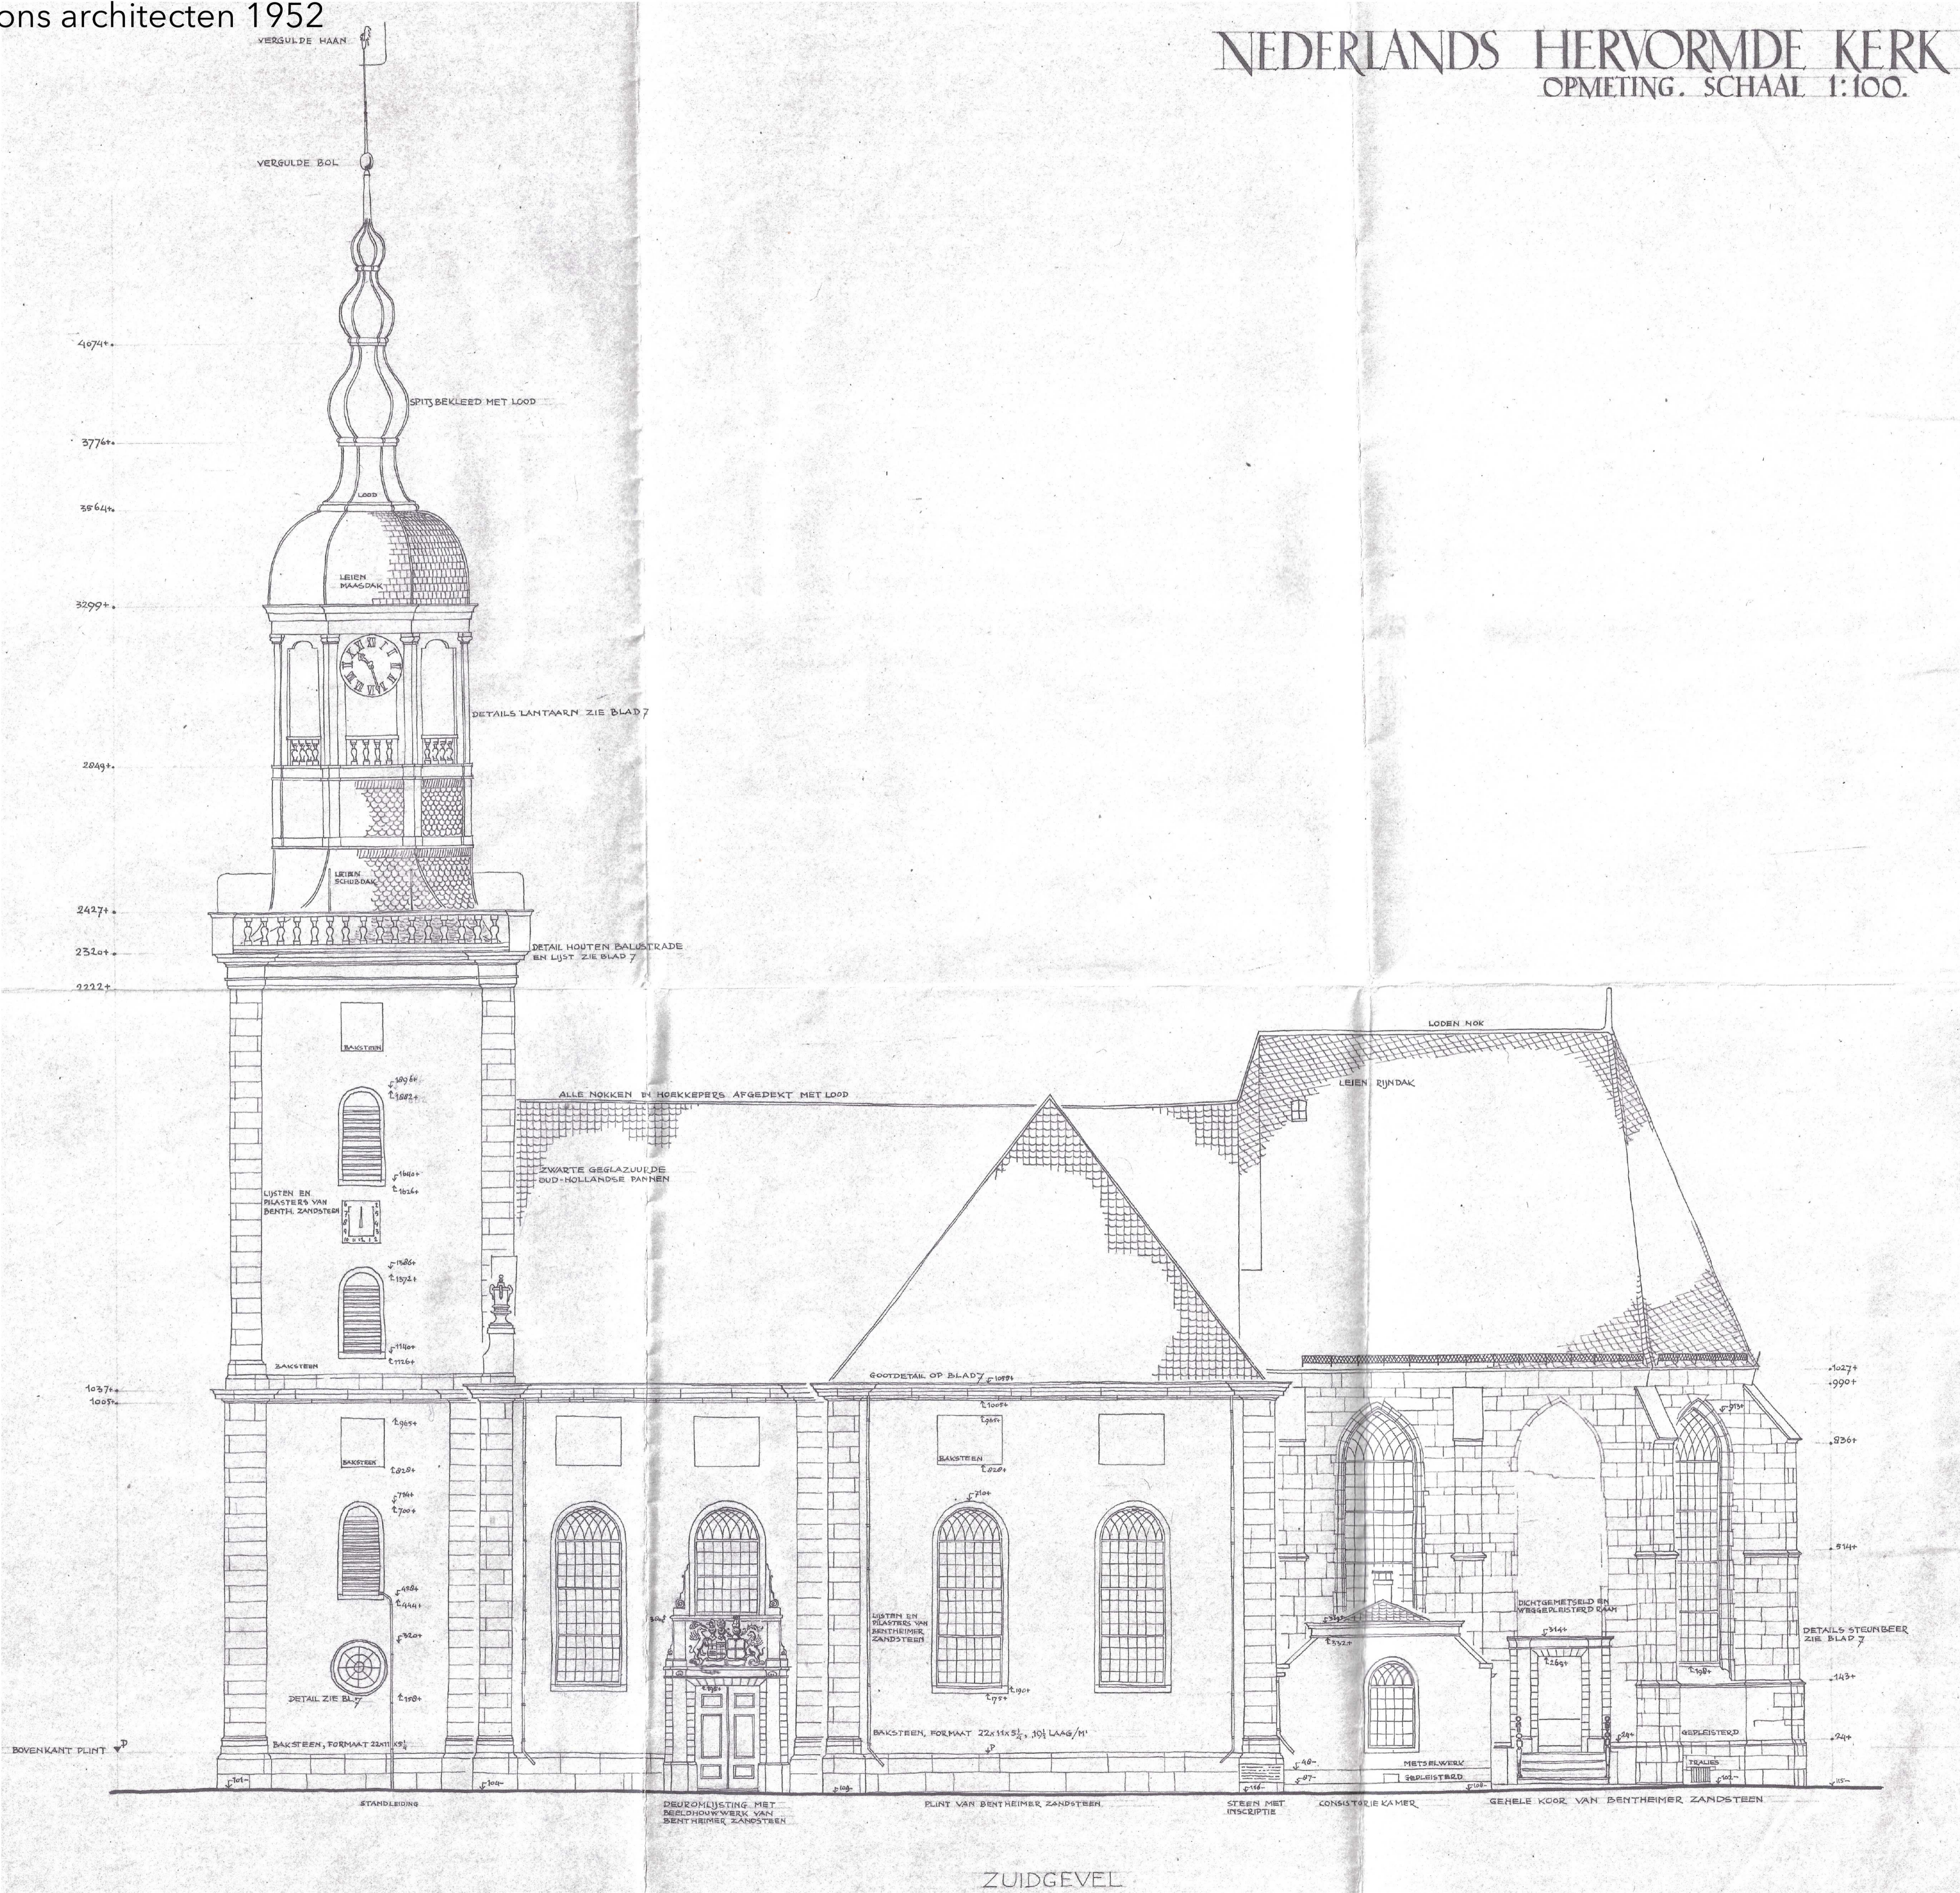


Alle maten in het werk controleren

		Buro STIEL Ledige Stede 29 8081 CS Elburg	
Project	Grote kerk Almelo	Project nr.	1267
Tekening	Bestaand zuidgevel	Datum	05-04-2024
Fase	Bestaand	Tekenaar	7
Formaat	ISO A1	Schaal	1:100
		van	13



DO begane grond

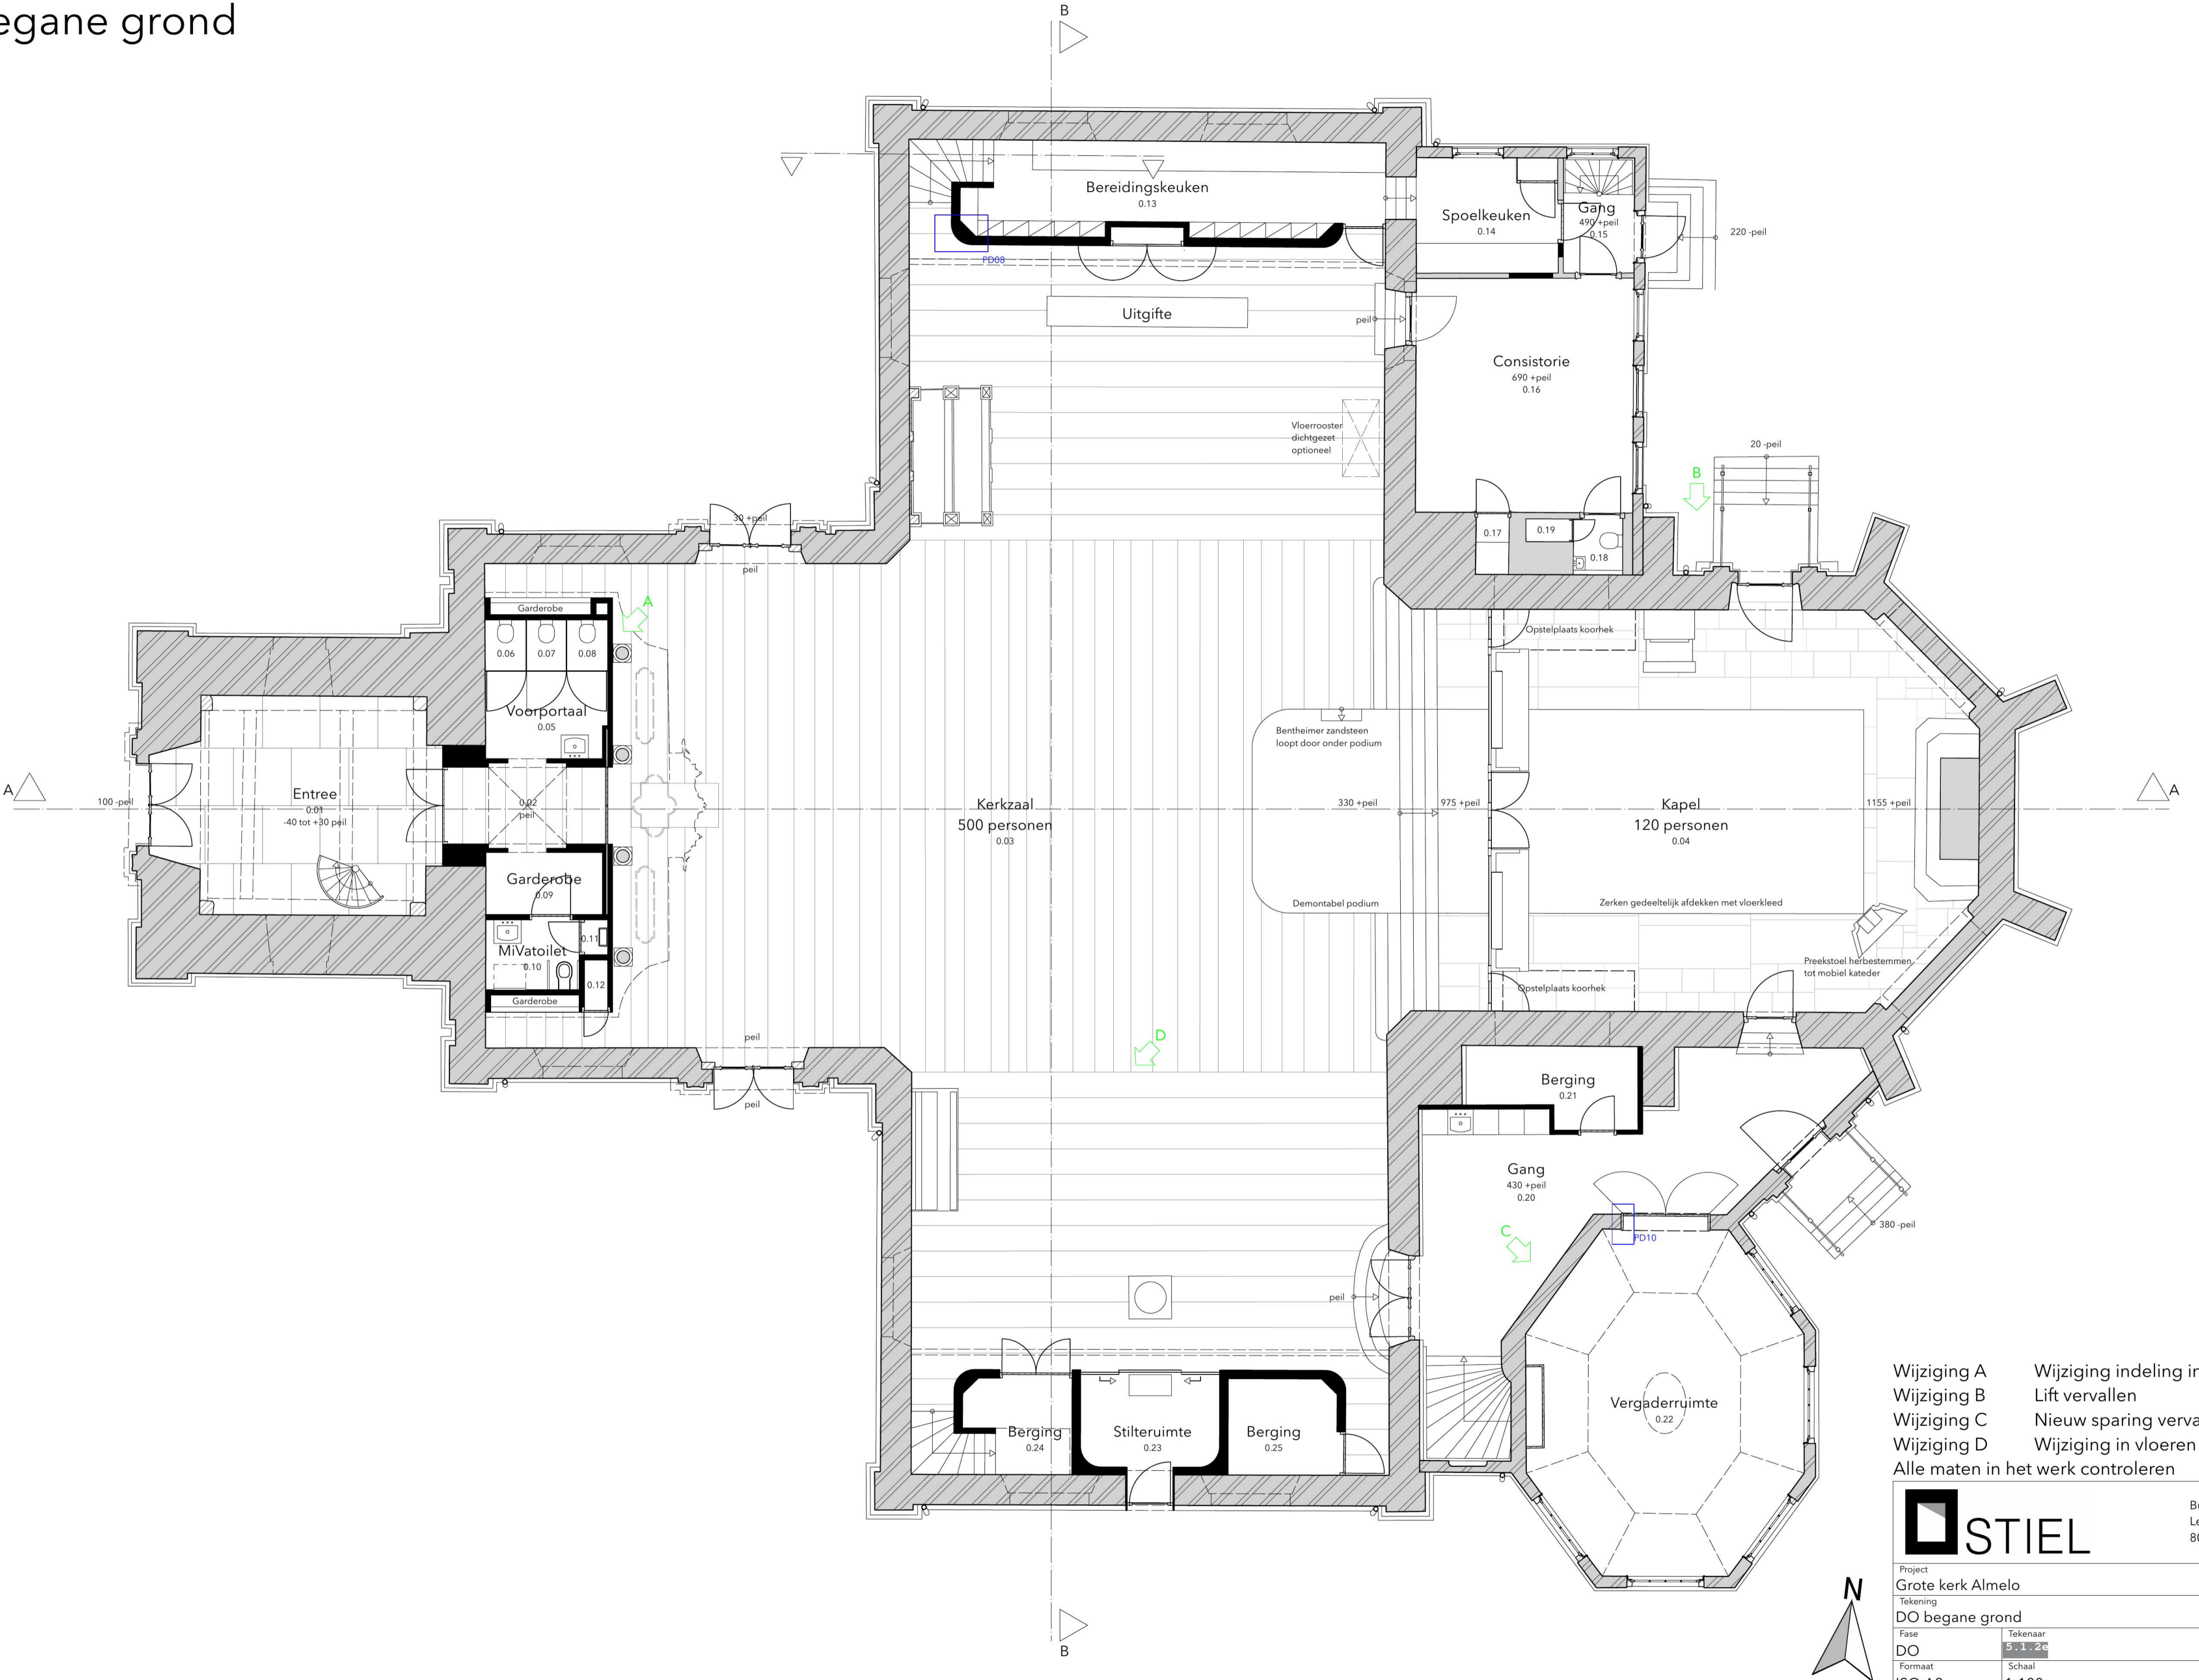

- Wijziging A

Wijziging B

Wijziging C

Wijziging D

Alle maten in het werk controleren
- Wijziging indeling inbouw

Lift vervallen


Nieuw sparing vervallen

Wijziging in vloeren

<div><div></div><div>STIEL</div></div>		Buro STIEL Ledige Stede 29 8081 CS Elburg	
Project	Grote kerk Almelo	Project nr.	1267
Tekening	DO begane grond	Datum	05-04-2024
Fase	DO	Tekenaar	5.1.2e
Formaat	ISO A2	Schaal	1:100
		Tekening nr.	8
		van	13



## DO orgelverdieping

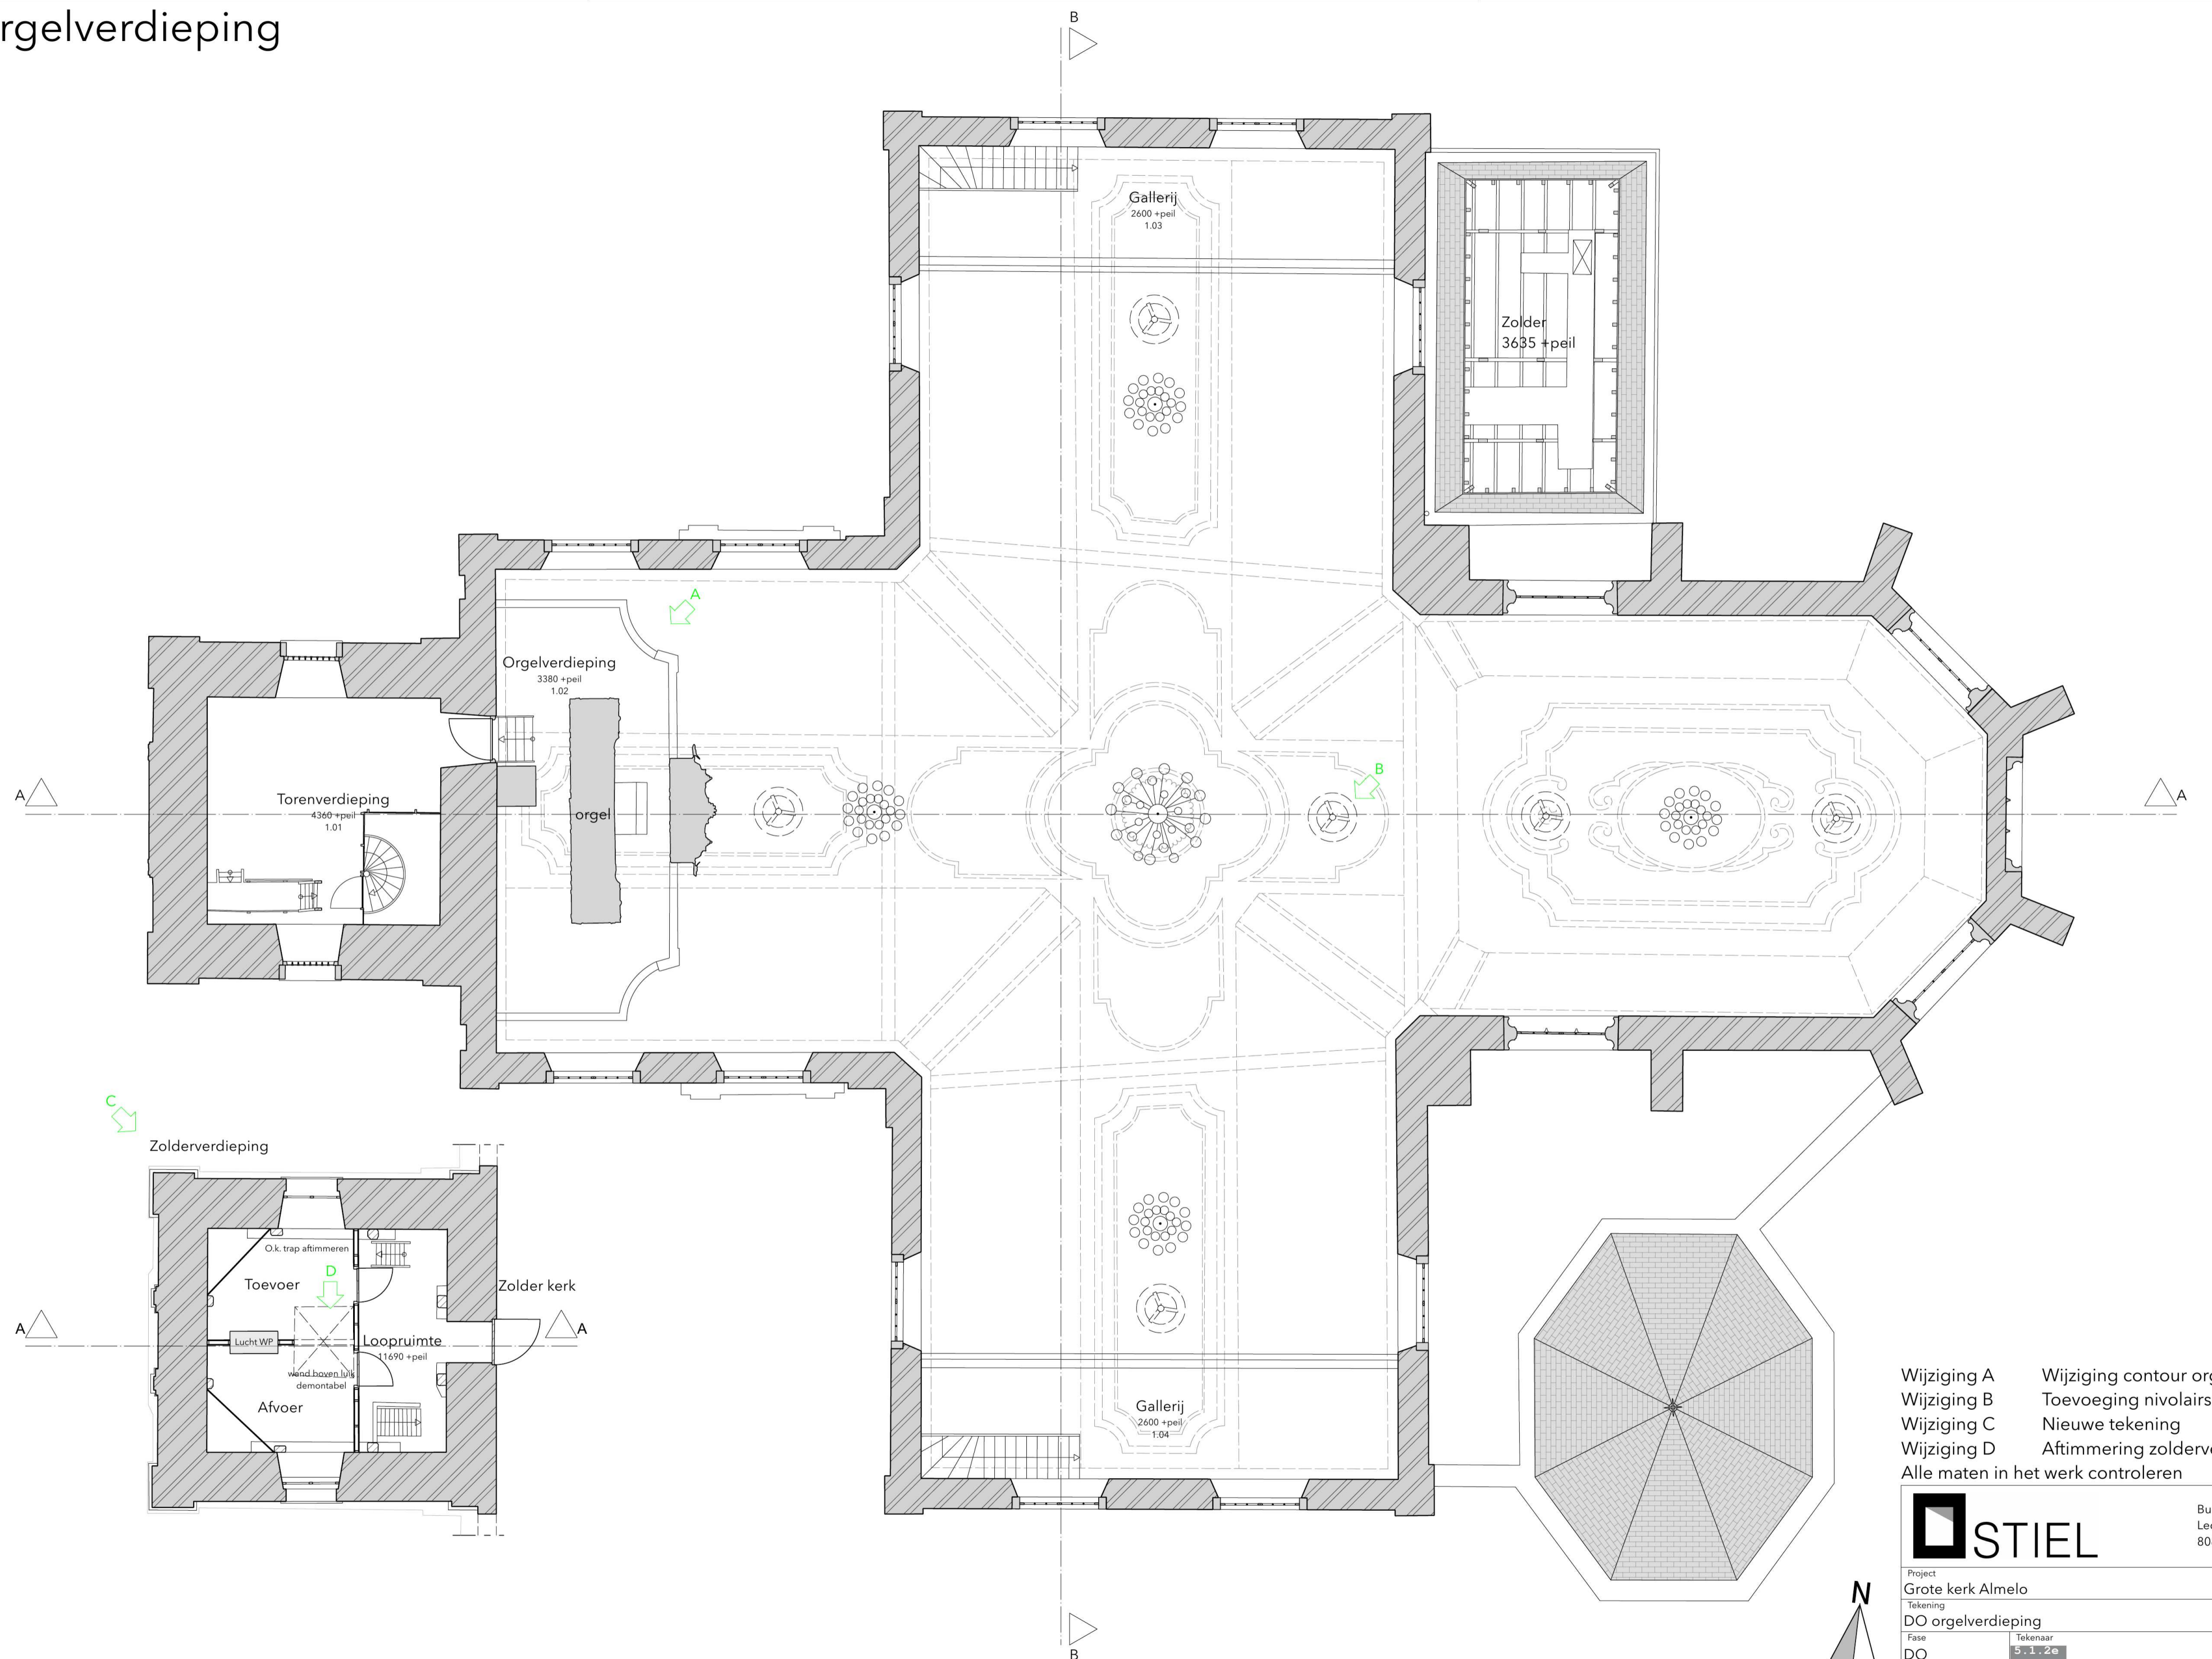

Wijziging A	Wijziging contour orgelverdieping
Wijziging B	Toevoeging nivolairst
Wijziging C	Nieuwe tekening
Wijziging D	Aftimmering zolderverdieping
Alle maten in het werk controleren	




Buro STIEL  
Ledige Stede 29  
8081 CS Elburg

Project	Project nr.	
Grote kerk Almelo	1267	
Tekening	Datum	
DO orgelverdieping	05-04-2024	
Fase	Tekenaar	Tekening nr.
DO	5.1.2a	9
Formaat	Schaal	— van —
ISO A2	1:100	13




DO kelder

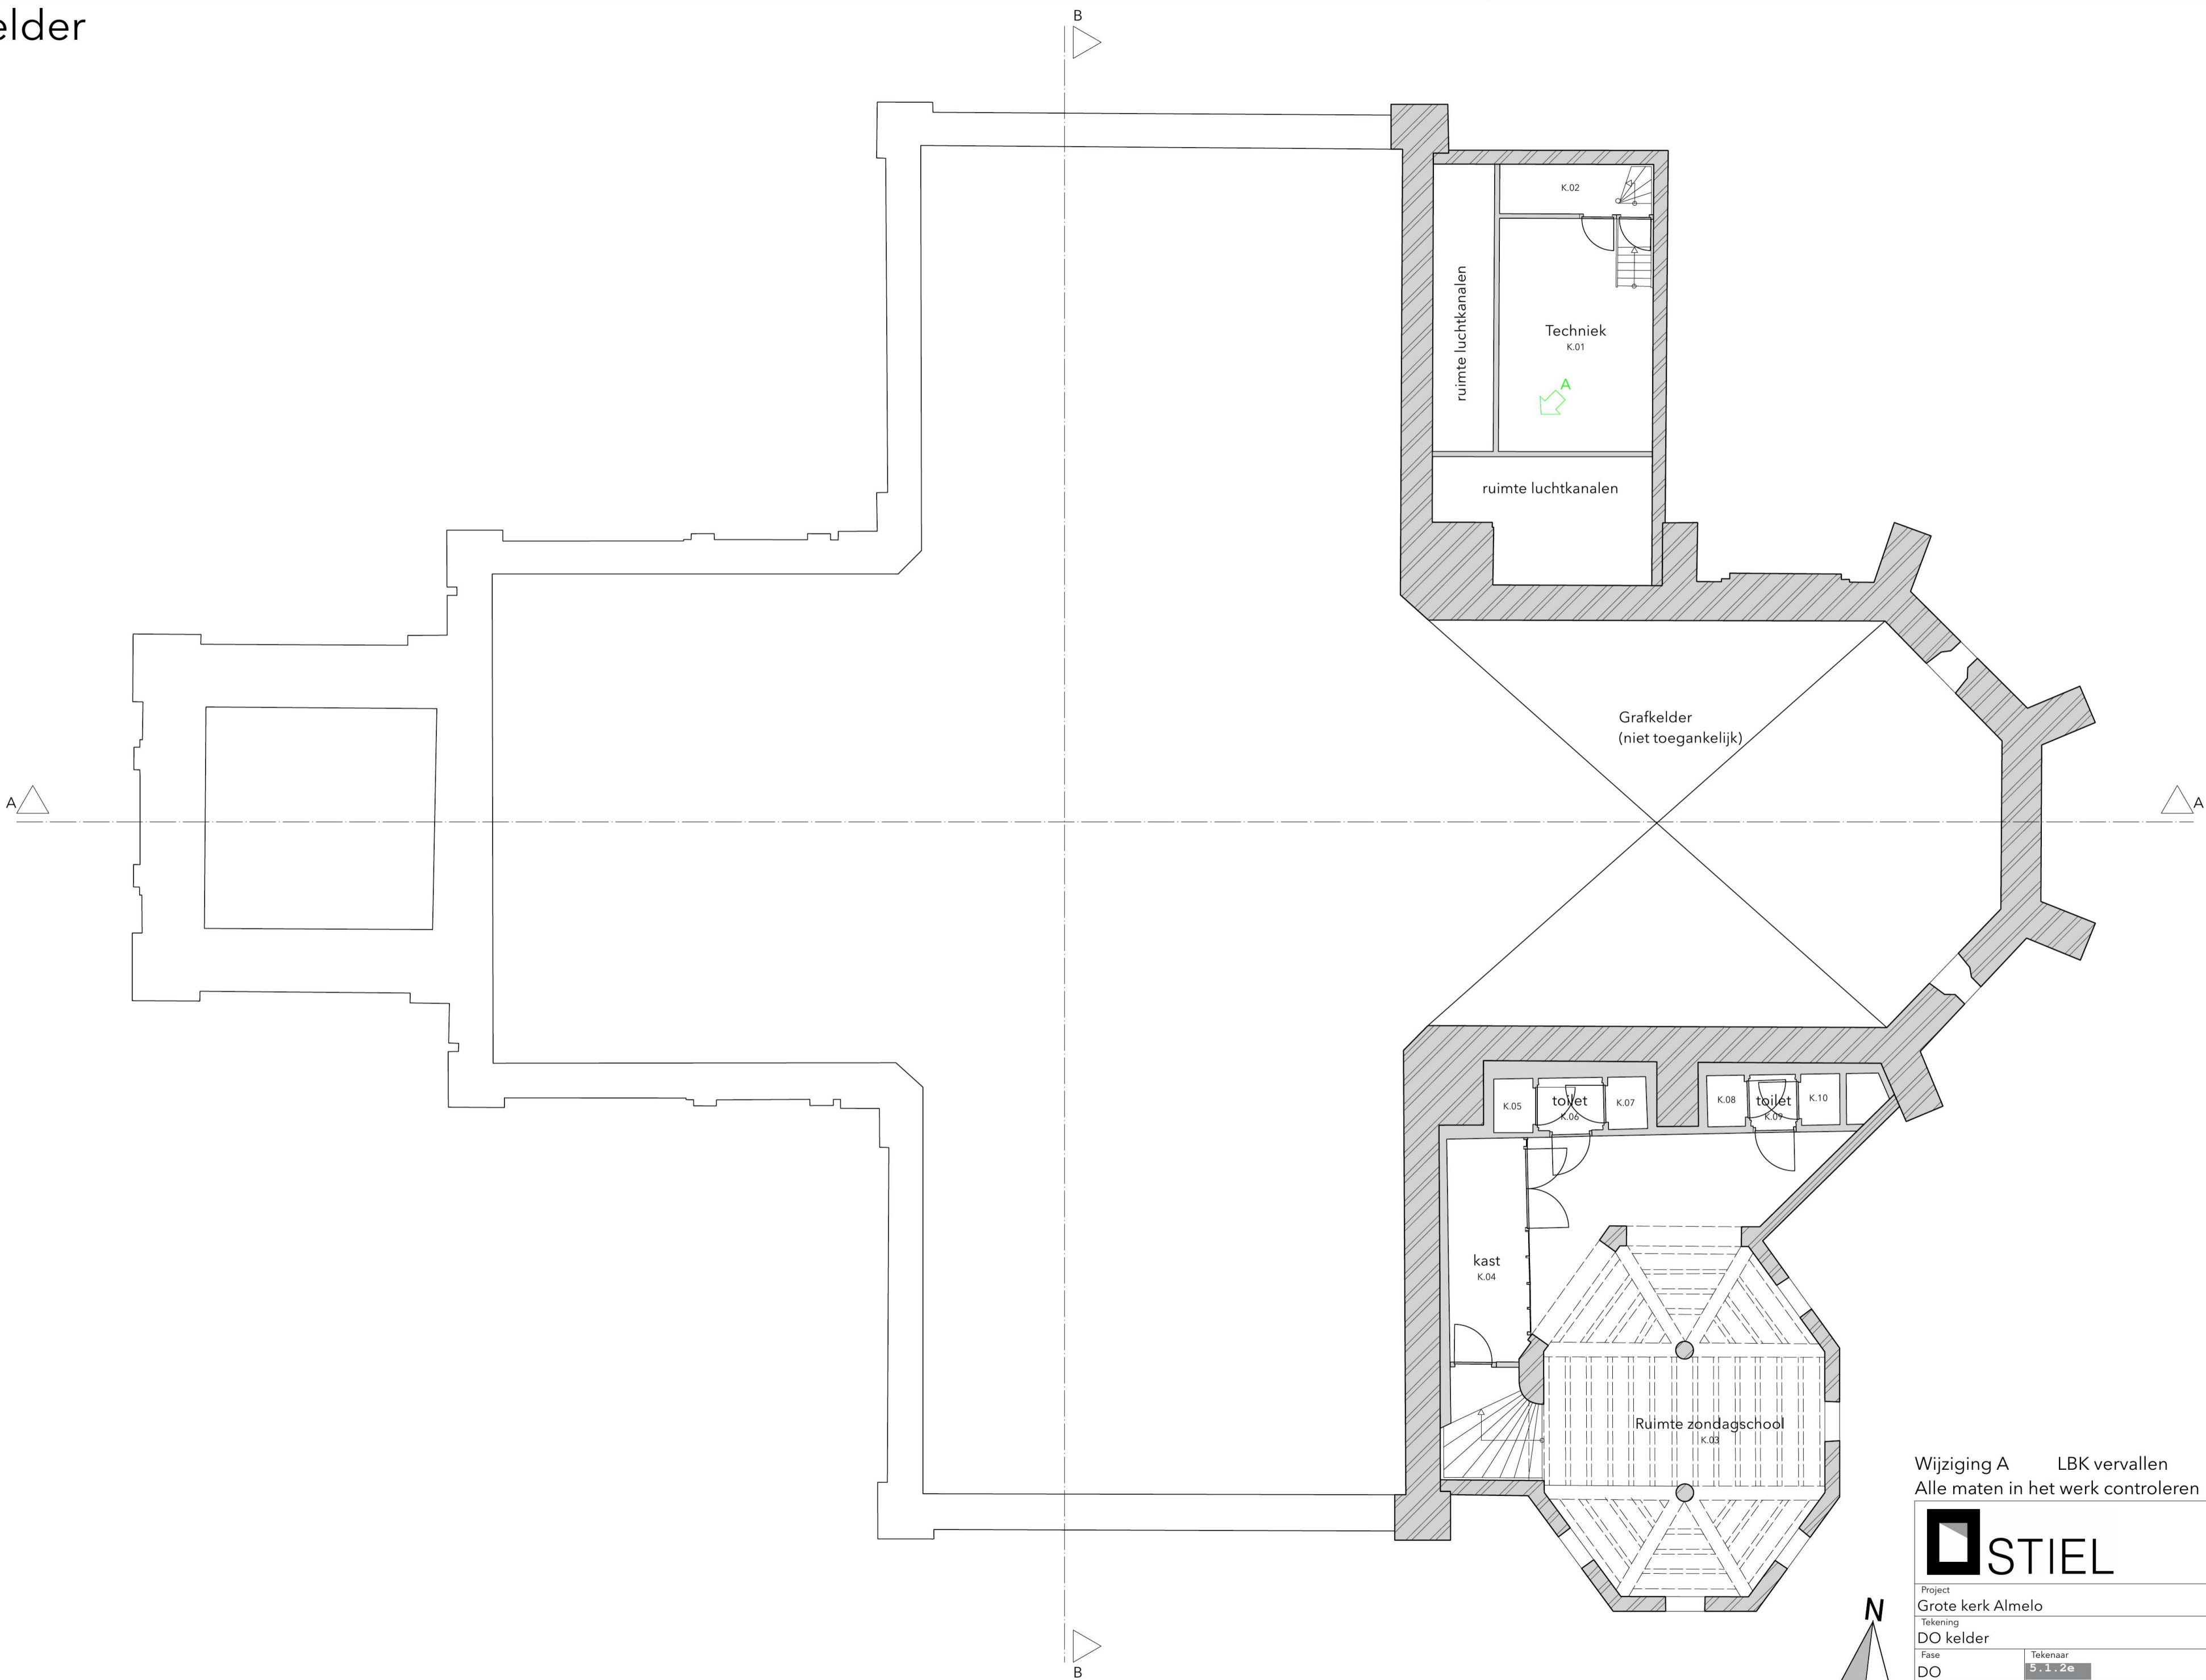

Wijziging A LBK vervallen  
Alle maten in het werk controleren

<div><div></div><div>STIEL</div></div>		Buro STIEL Ledige Stede 29 8081 CS Elburg	
Project Grote kerk Almelo		Project nr. 1267	
Tekening DO kelder		Datum 05-04-2024	
Fase DO	Tekenaar 5.1.2e	Tekening nr. 10	
Formaat ISO A2	Schaal 1:100	van 13	



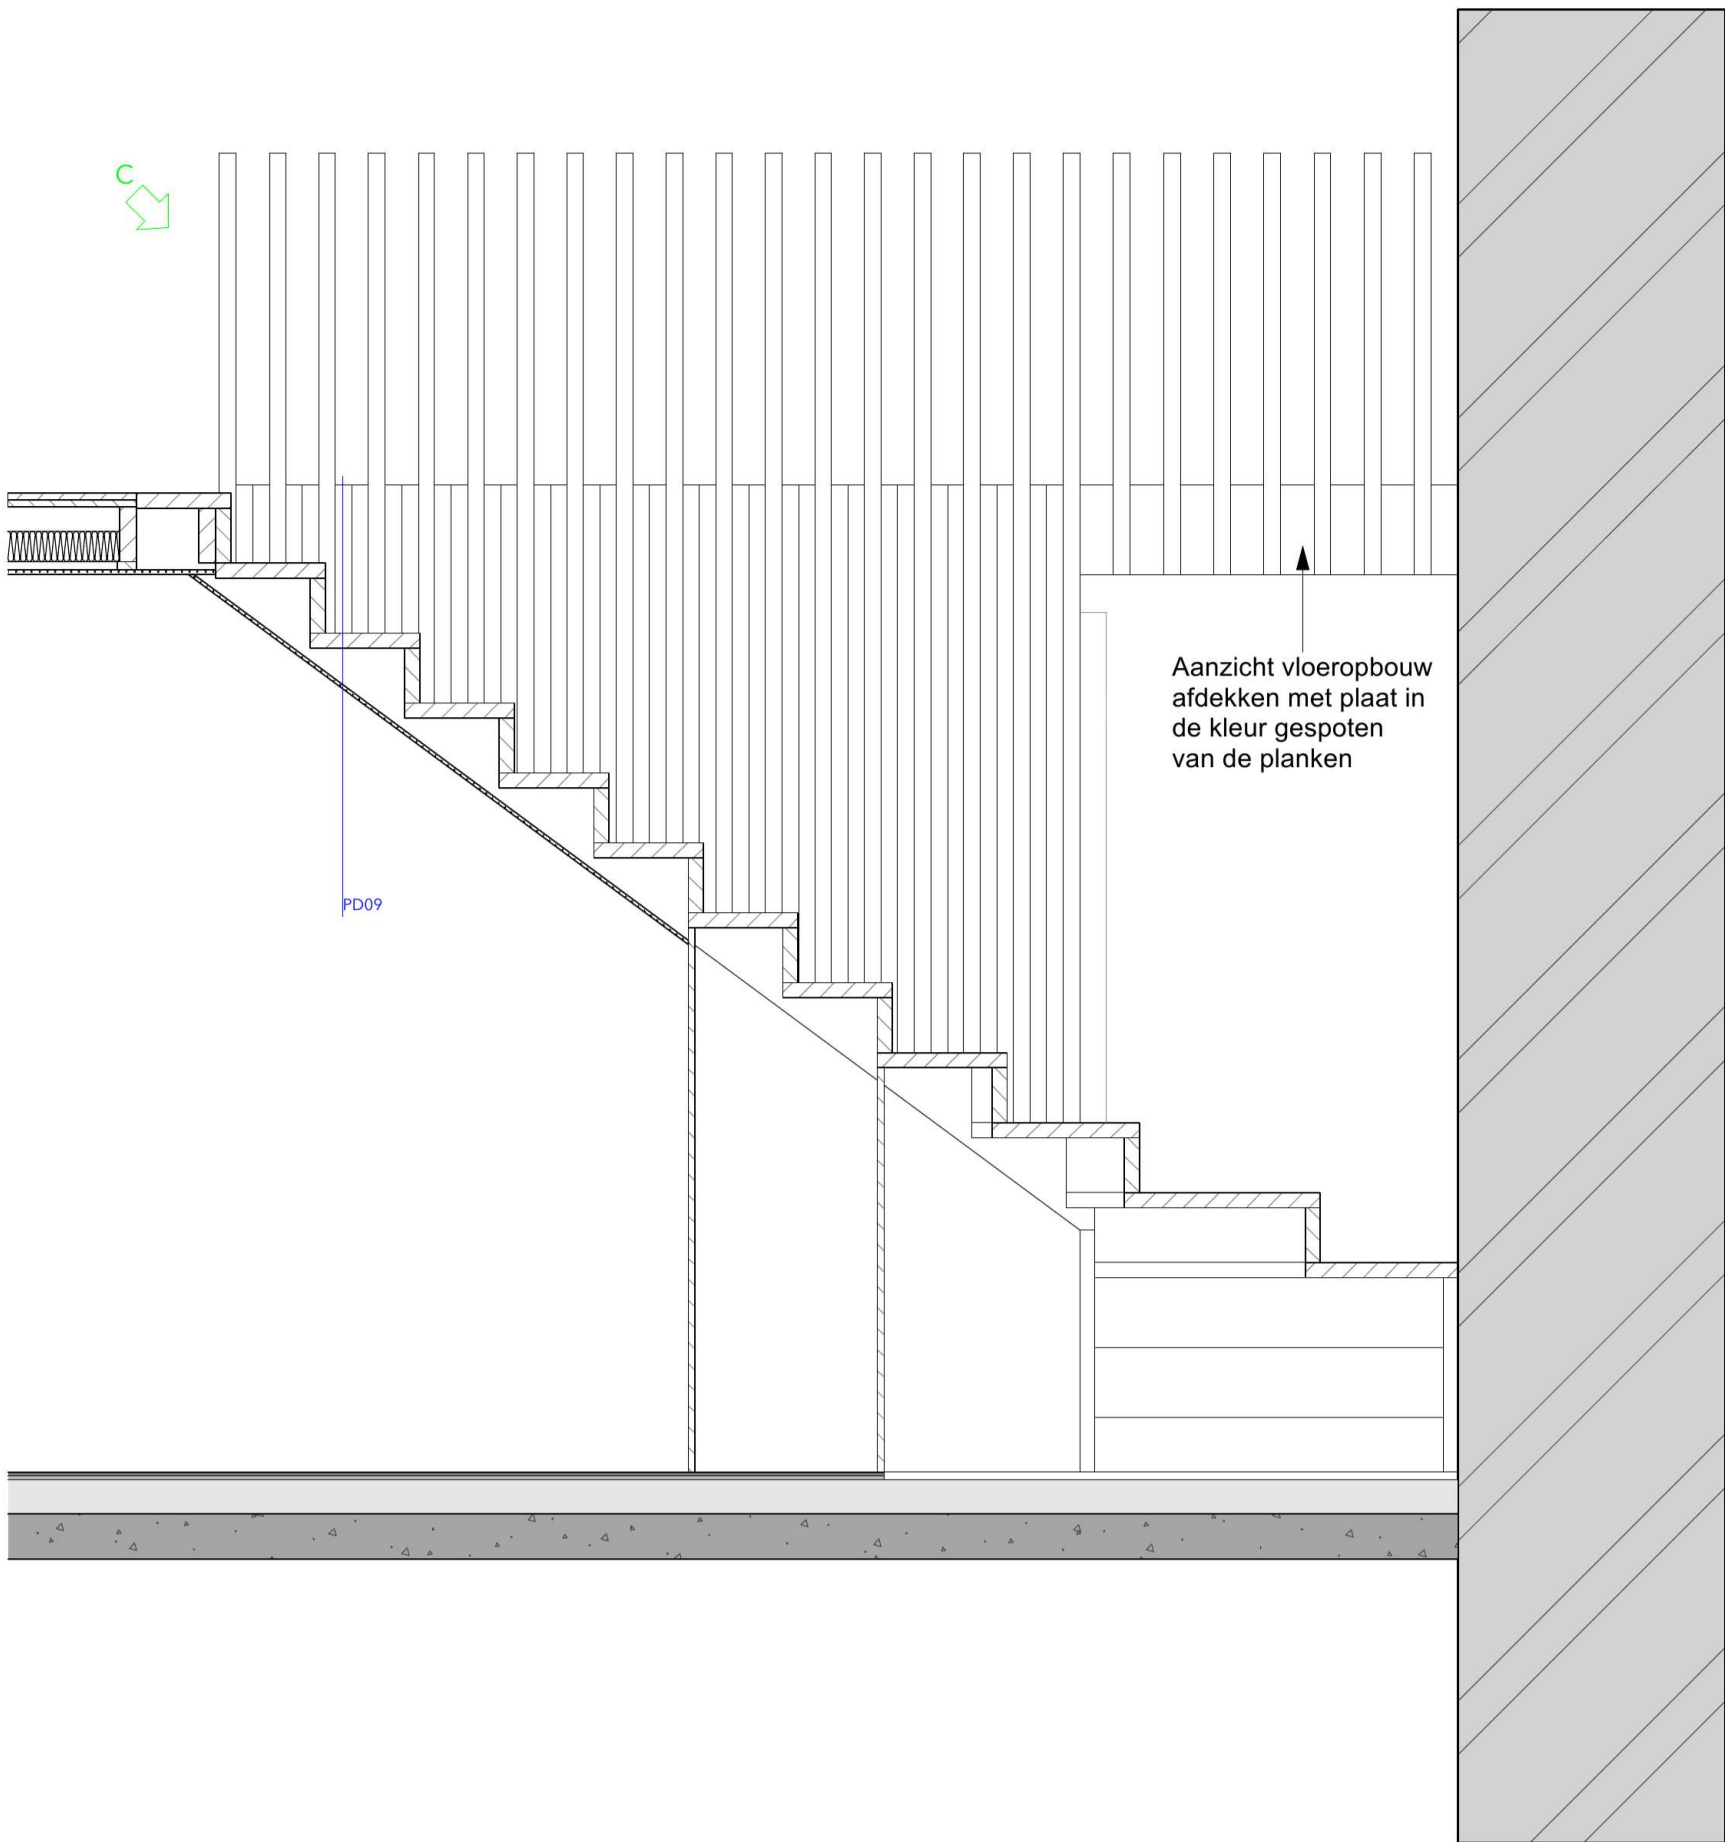


Wijziging A Wijziging afwerking inbouw  
Wijziging B Toevoeging nivola's  
Wijziging C Nieuwe tekening  
Wijziging D Aftimmering zolderverdieping  
Alle maten in het werk controleren

		Buro STIEL Ledige Stede 29 8081 CS Elburg	
Project	Grote kerk Almelo	Project nr.	1267
Tekening	DO doorsnede A	Datum	05-04-2024
Fase	DO	Tekenaar	11
Formaat	ISO A1	Schaal	1:100
		van	13



DO doorsnede B

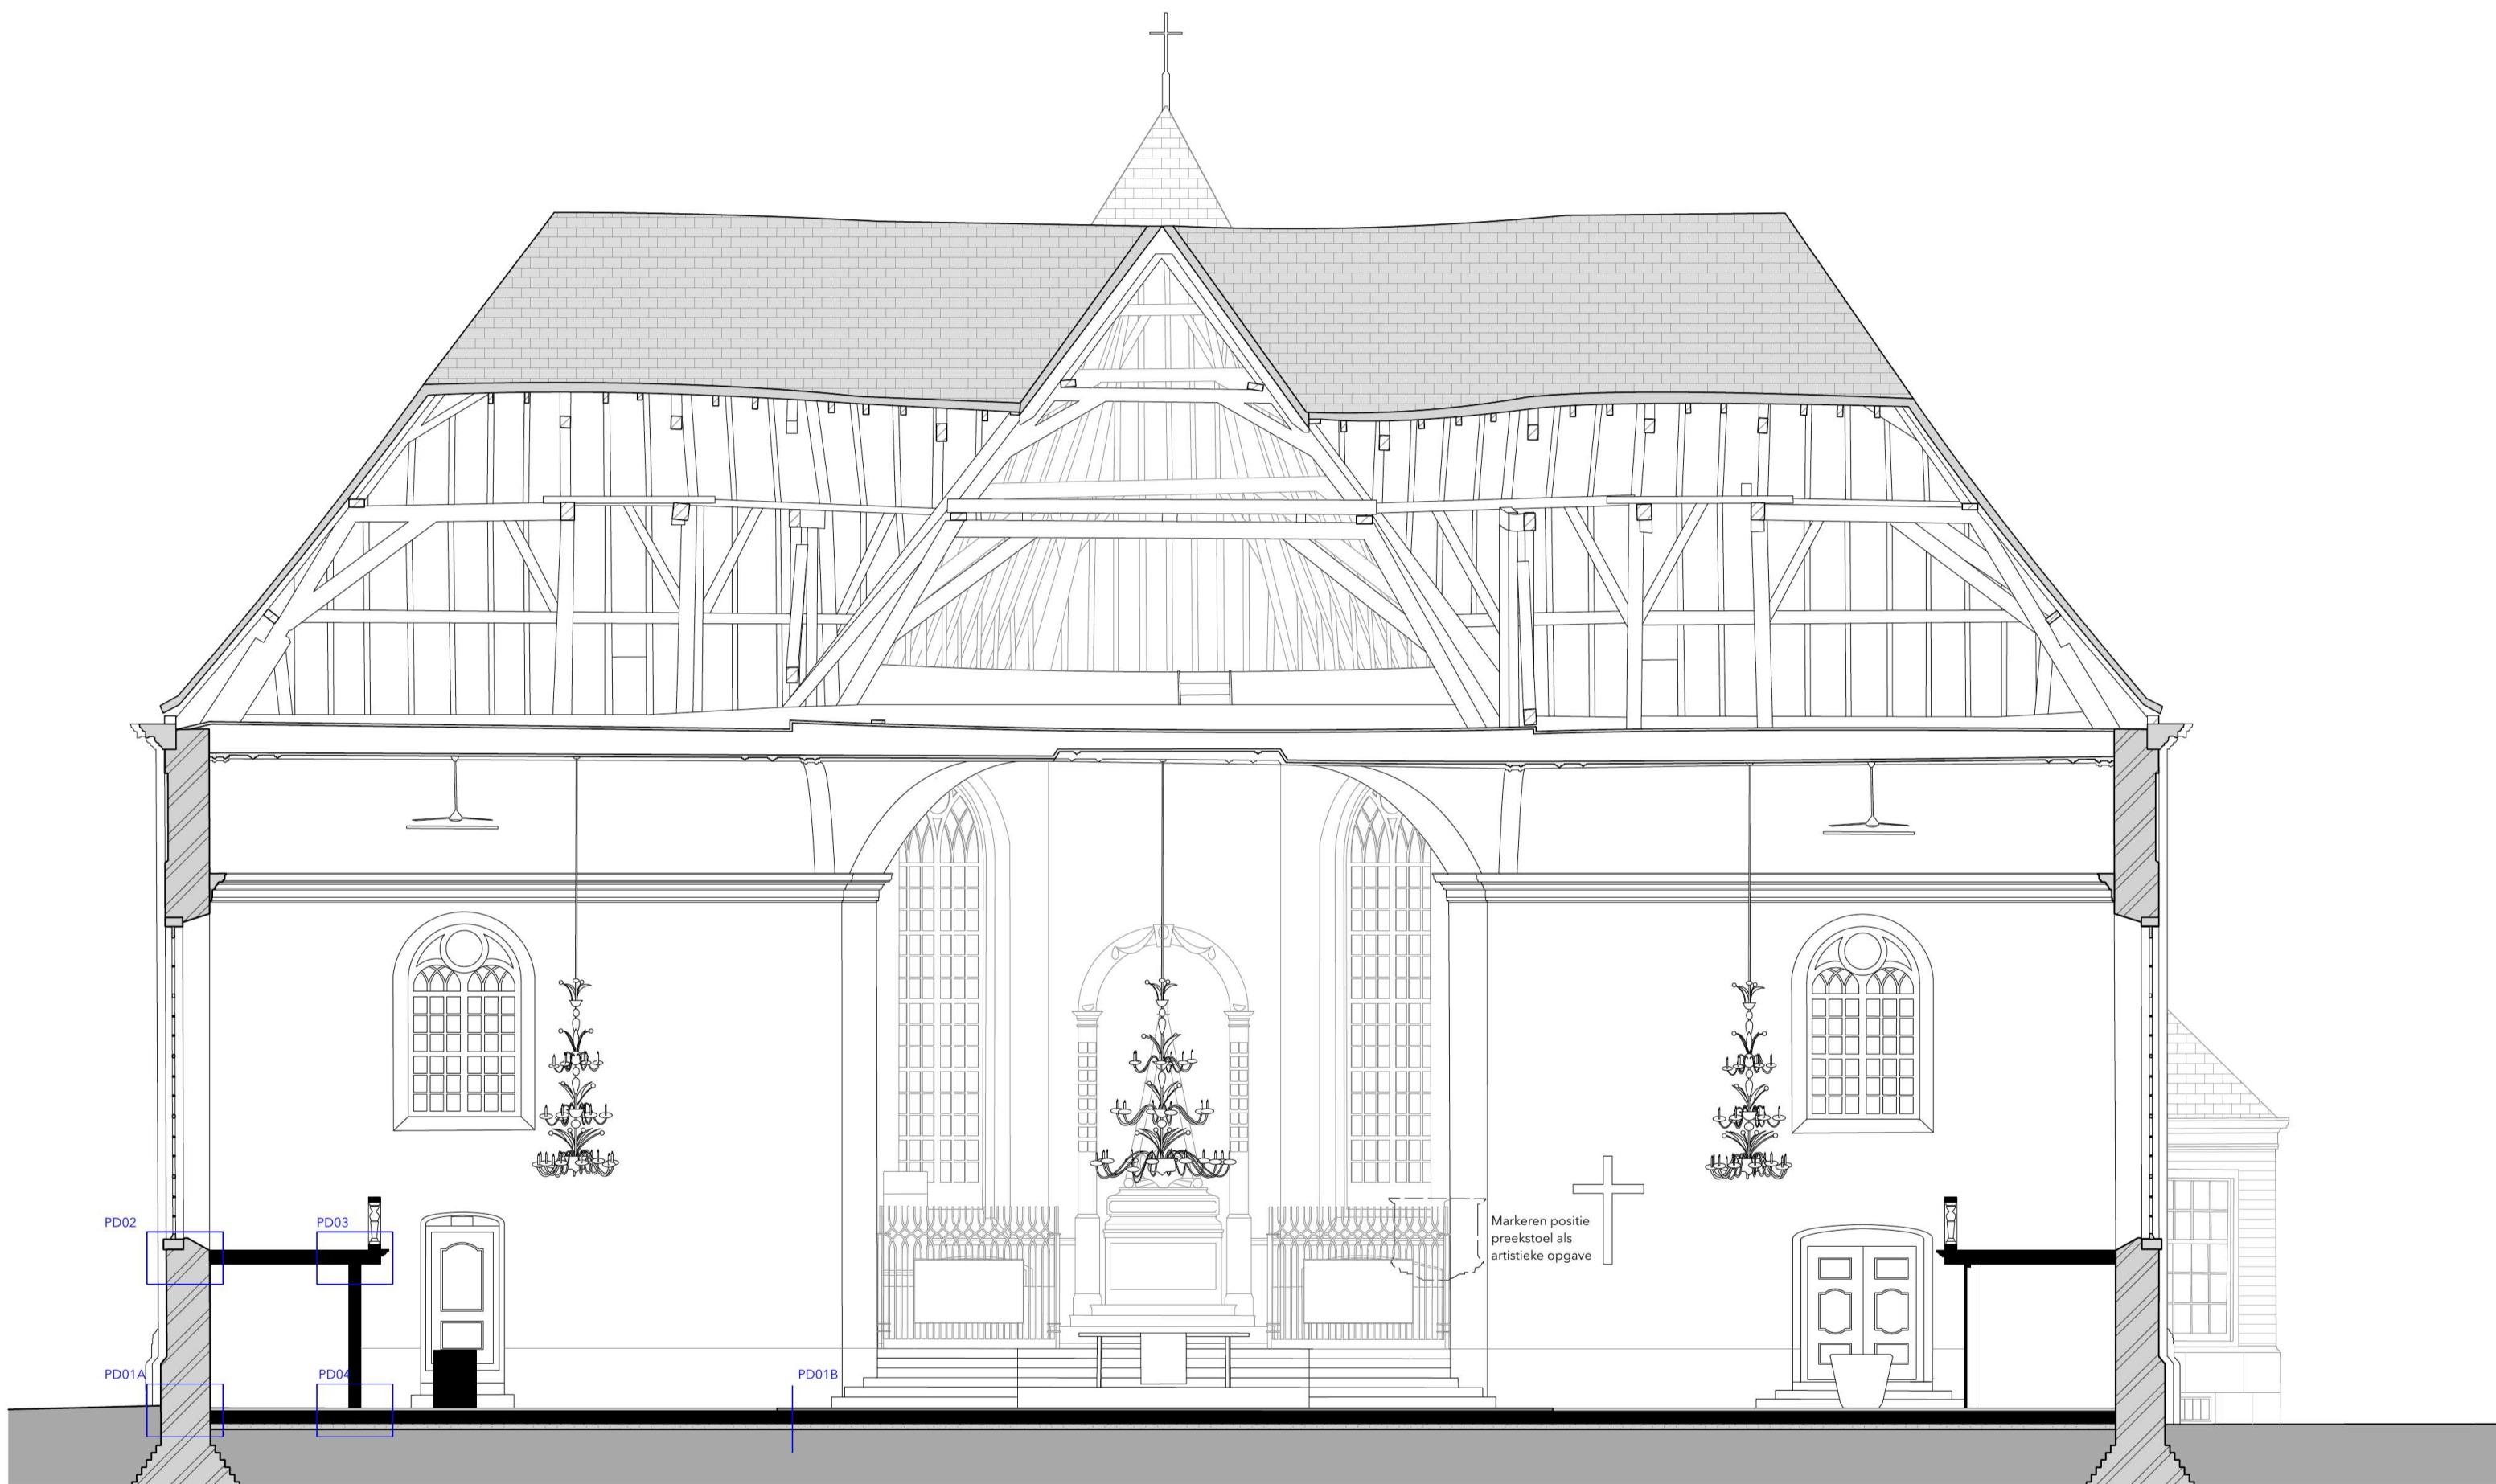


Alle maten in het werk controleren

		Buro STIEL Ledige Stede 29 8081 CS Elburg	
Project Grote kerk Almelo		Project nr. 1267	
Tekening DO doorsnede B		Datum 05-04-2024	
Fase DO	Tekenaar 5.1.2e	Tekening nr. 12	
Formaat ISO A2	Schaal 1:100	van 13	



# Simons architecten 1952

OPMETING. SCHAAL 1:100.

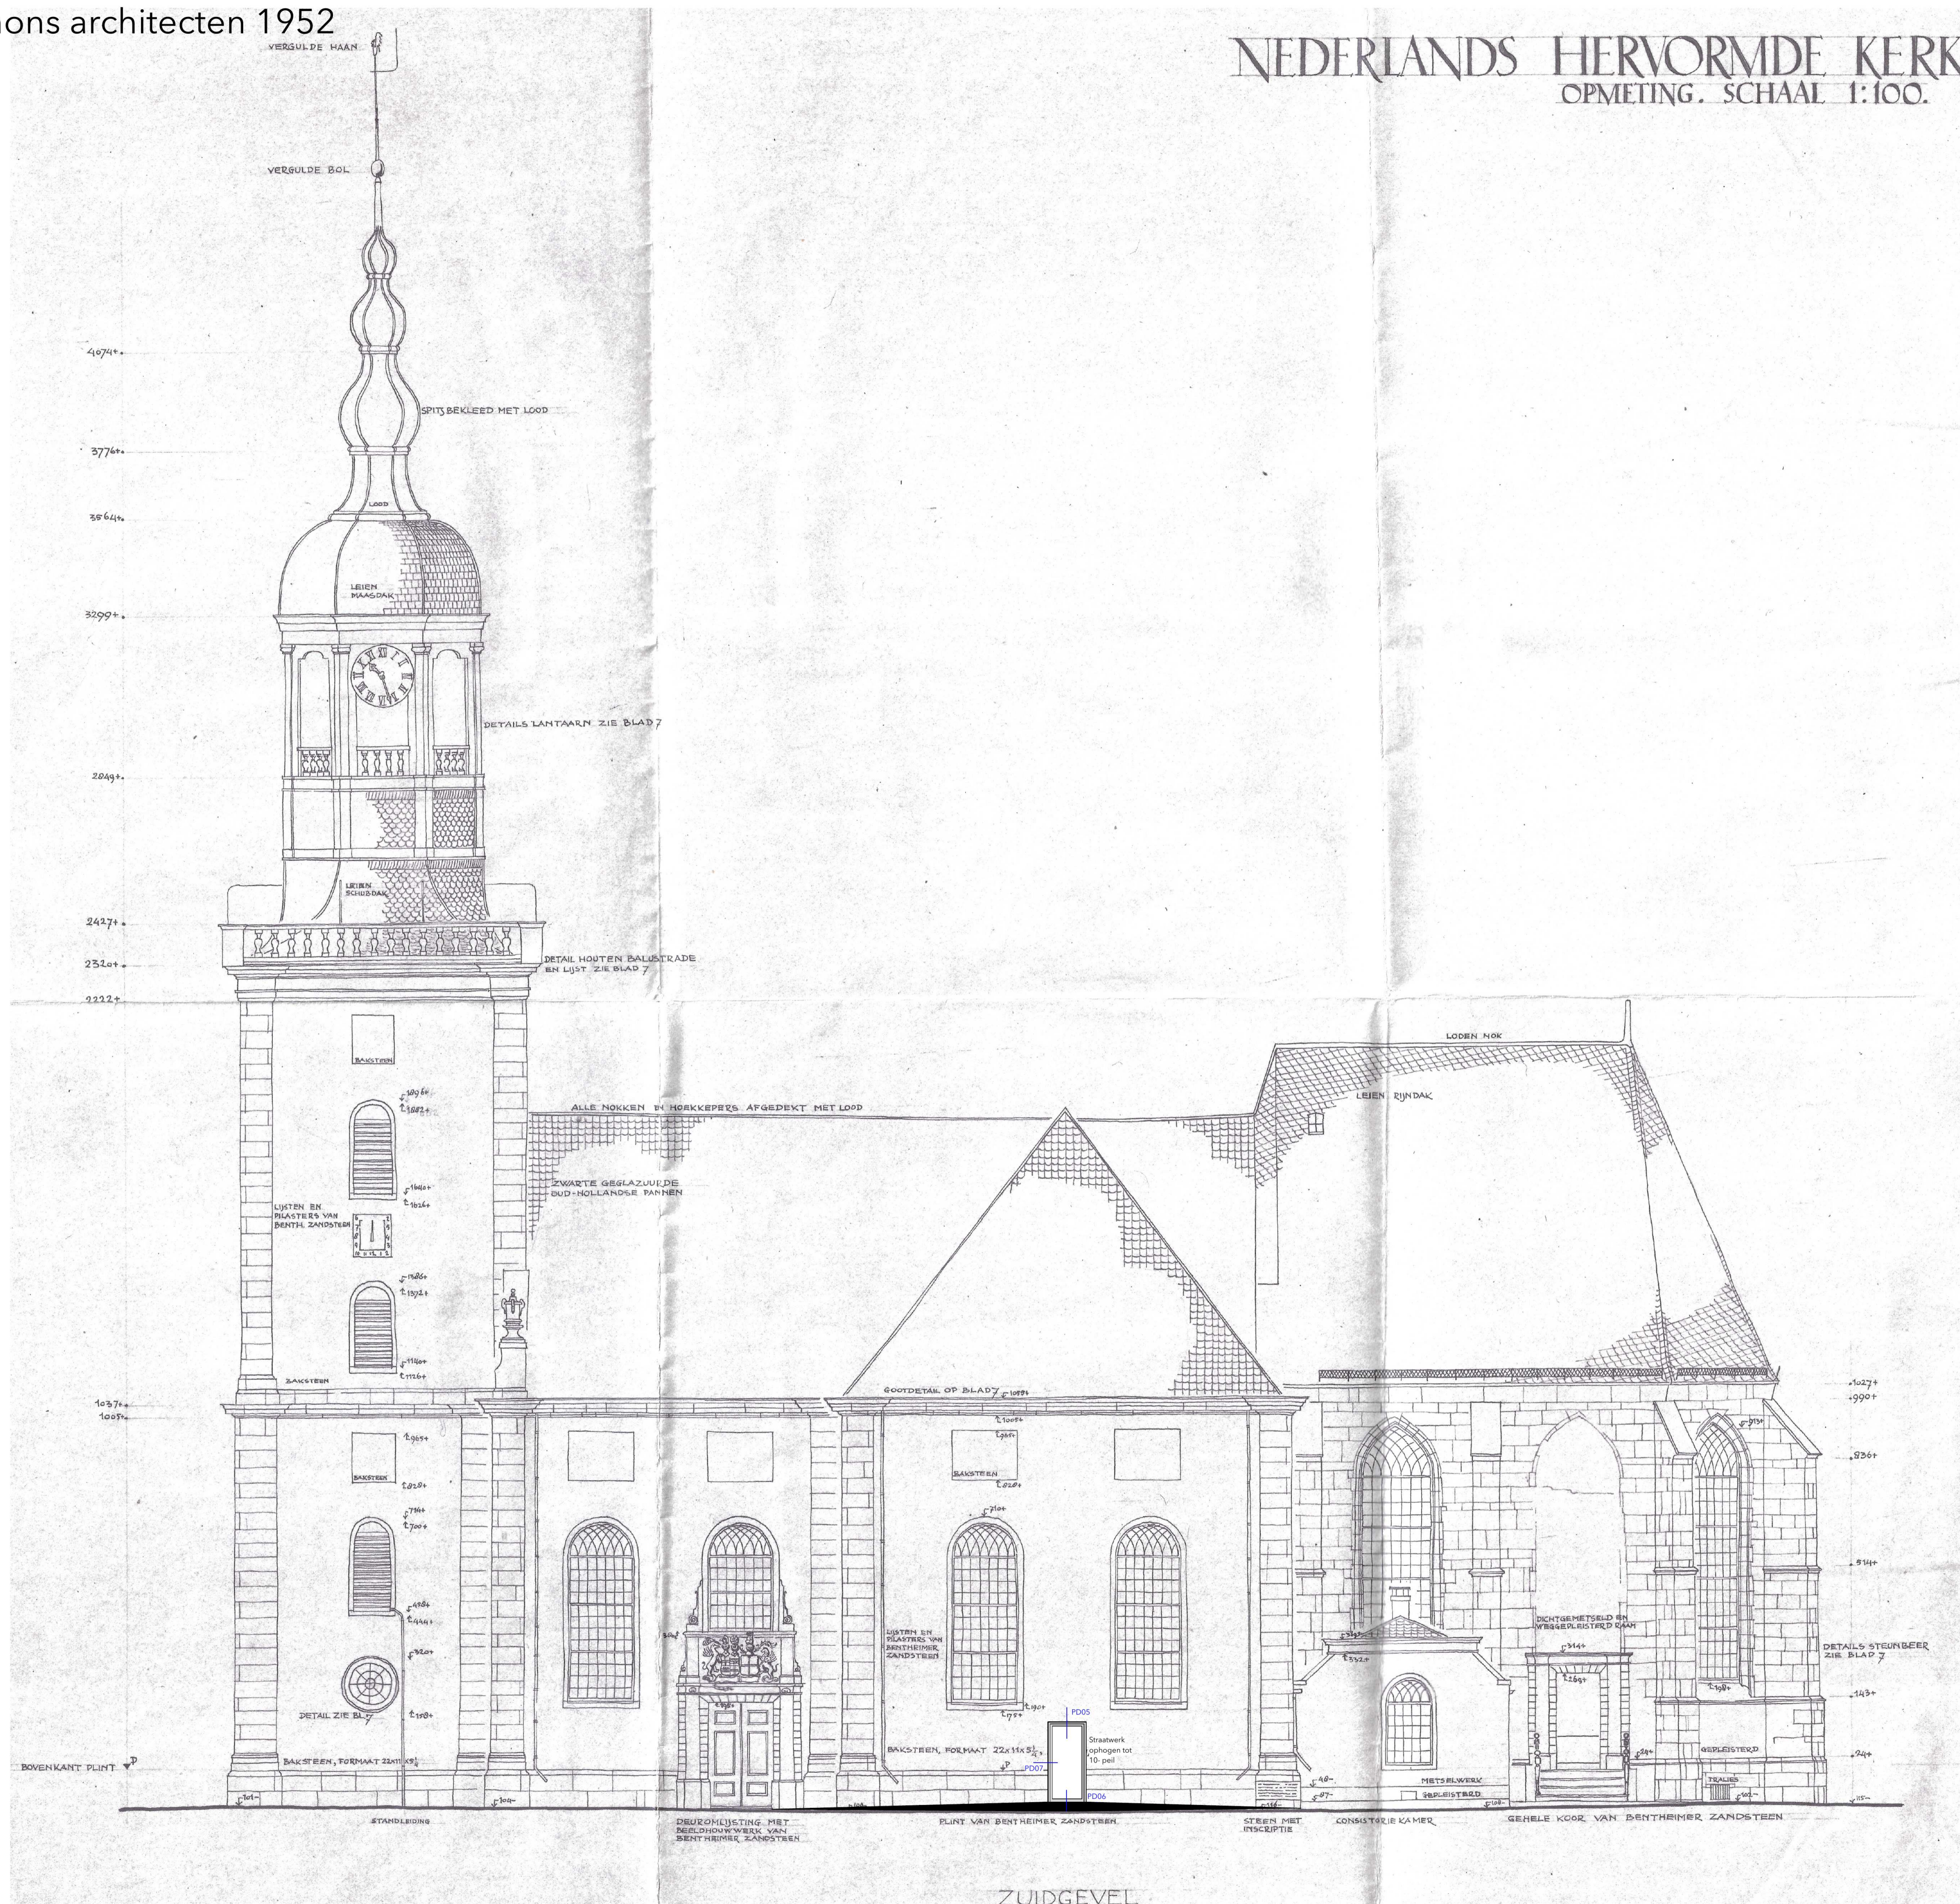

Alle maten in het werk controleren



Buro STIEL  
Ledige Stede 29  
8081 CS Elburg

Project  
Grote kerk Almelo

DD zuidgevel

DO zuidgevel

Fase	Tekena
DO	5 1 2

DO	5.1.2
Formaat	Schaal

ISO A1	1:100
--------	-------

Project nr.	
-------------	--

1267
Datum

05-04-202

Tekening nr.	13
--------------	----

10	van	12
----	-----	----

13



# Legenda toegepaste uitzonderingsgrondslagen

In dit document zijn gegevens geanonimiseerd op grond van:

Wet	Artikel	Beschrijving	Pagina('s)
Wet open overheid	Art. 5.1 lid 2 sub e	De eerbiediging van de persoonlijke levenssfeer	1 2 3 4 5 6 7 8 9 10 11 12 13