


NAP 58.40 is PEIL-0  
PE L - 0 is bk. afgewerkte vloer

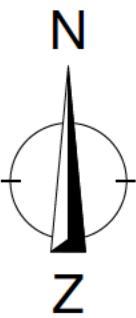

REVISIE OMSCHRIJVING

PROJECT  
**BRIGHTLANDS - ITERO, BRIGHTLANDS  
CHEMELOT CAMPUS**  
WERKNUMMER  
**B22/3703**

OPDRACHTGEVER  
**BRIGHTLANDS CHEMELOT CAMPUS**

URMONDERBAAN 22 6167 RD GELEEN  
T: 0889995700  
M: www.brightlands.com

TEKENINGNUMMER  
**t-002**

FASE  
**OMGEVINGSVERGUNNING**



ONDERDEEL  
**ITERO  
TERREIN**

DATUM  
**15-09-2023**

SCHAAL  
**1:500**


REVISIE

FORMAAT  
**A2**

REVISIEDATUM



Knowledge crossing borders

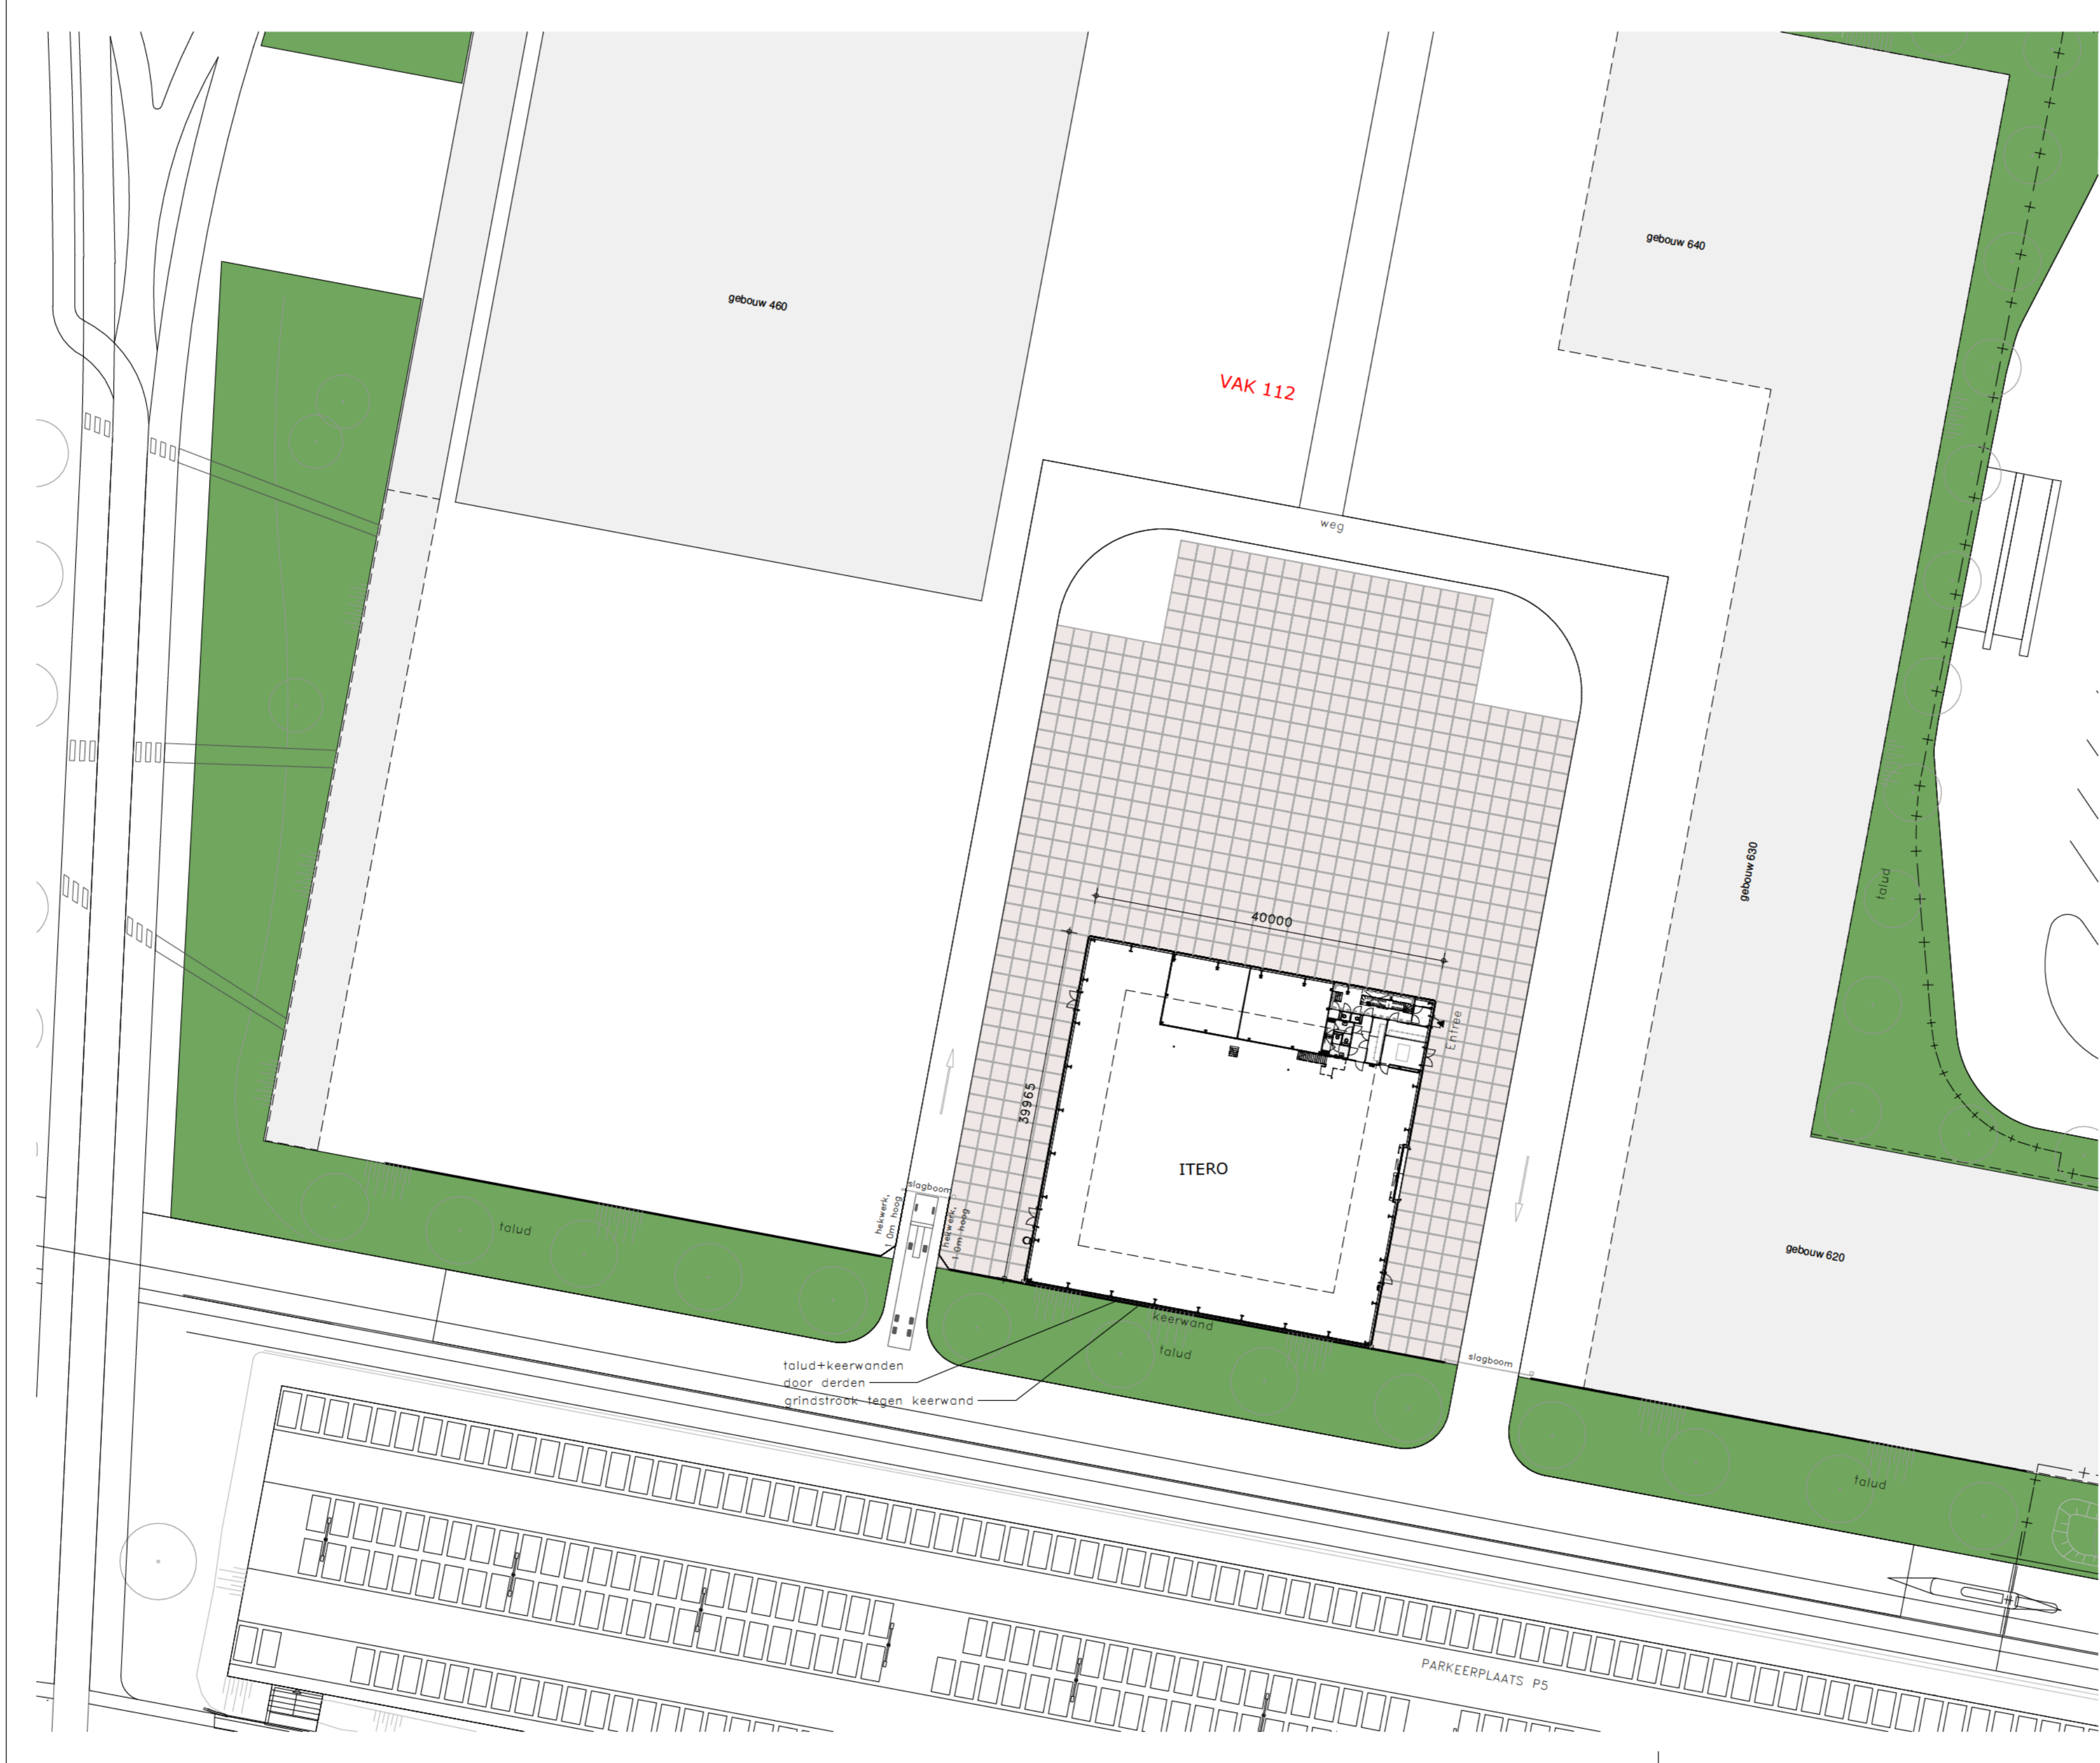

VAK 112

ITERO

40000

39965

PARKEERPLAATS P5

talud+keerwanden  
door derden  
grindstrook tegen keerwand

keerwand  
slagboom

slagboom

Entree

gebouw 630

gebouw 620

gebouw 460

gebouw 640

weg

talud

talud

talud