




DOORSNEDE A-A

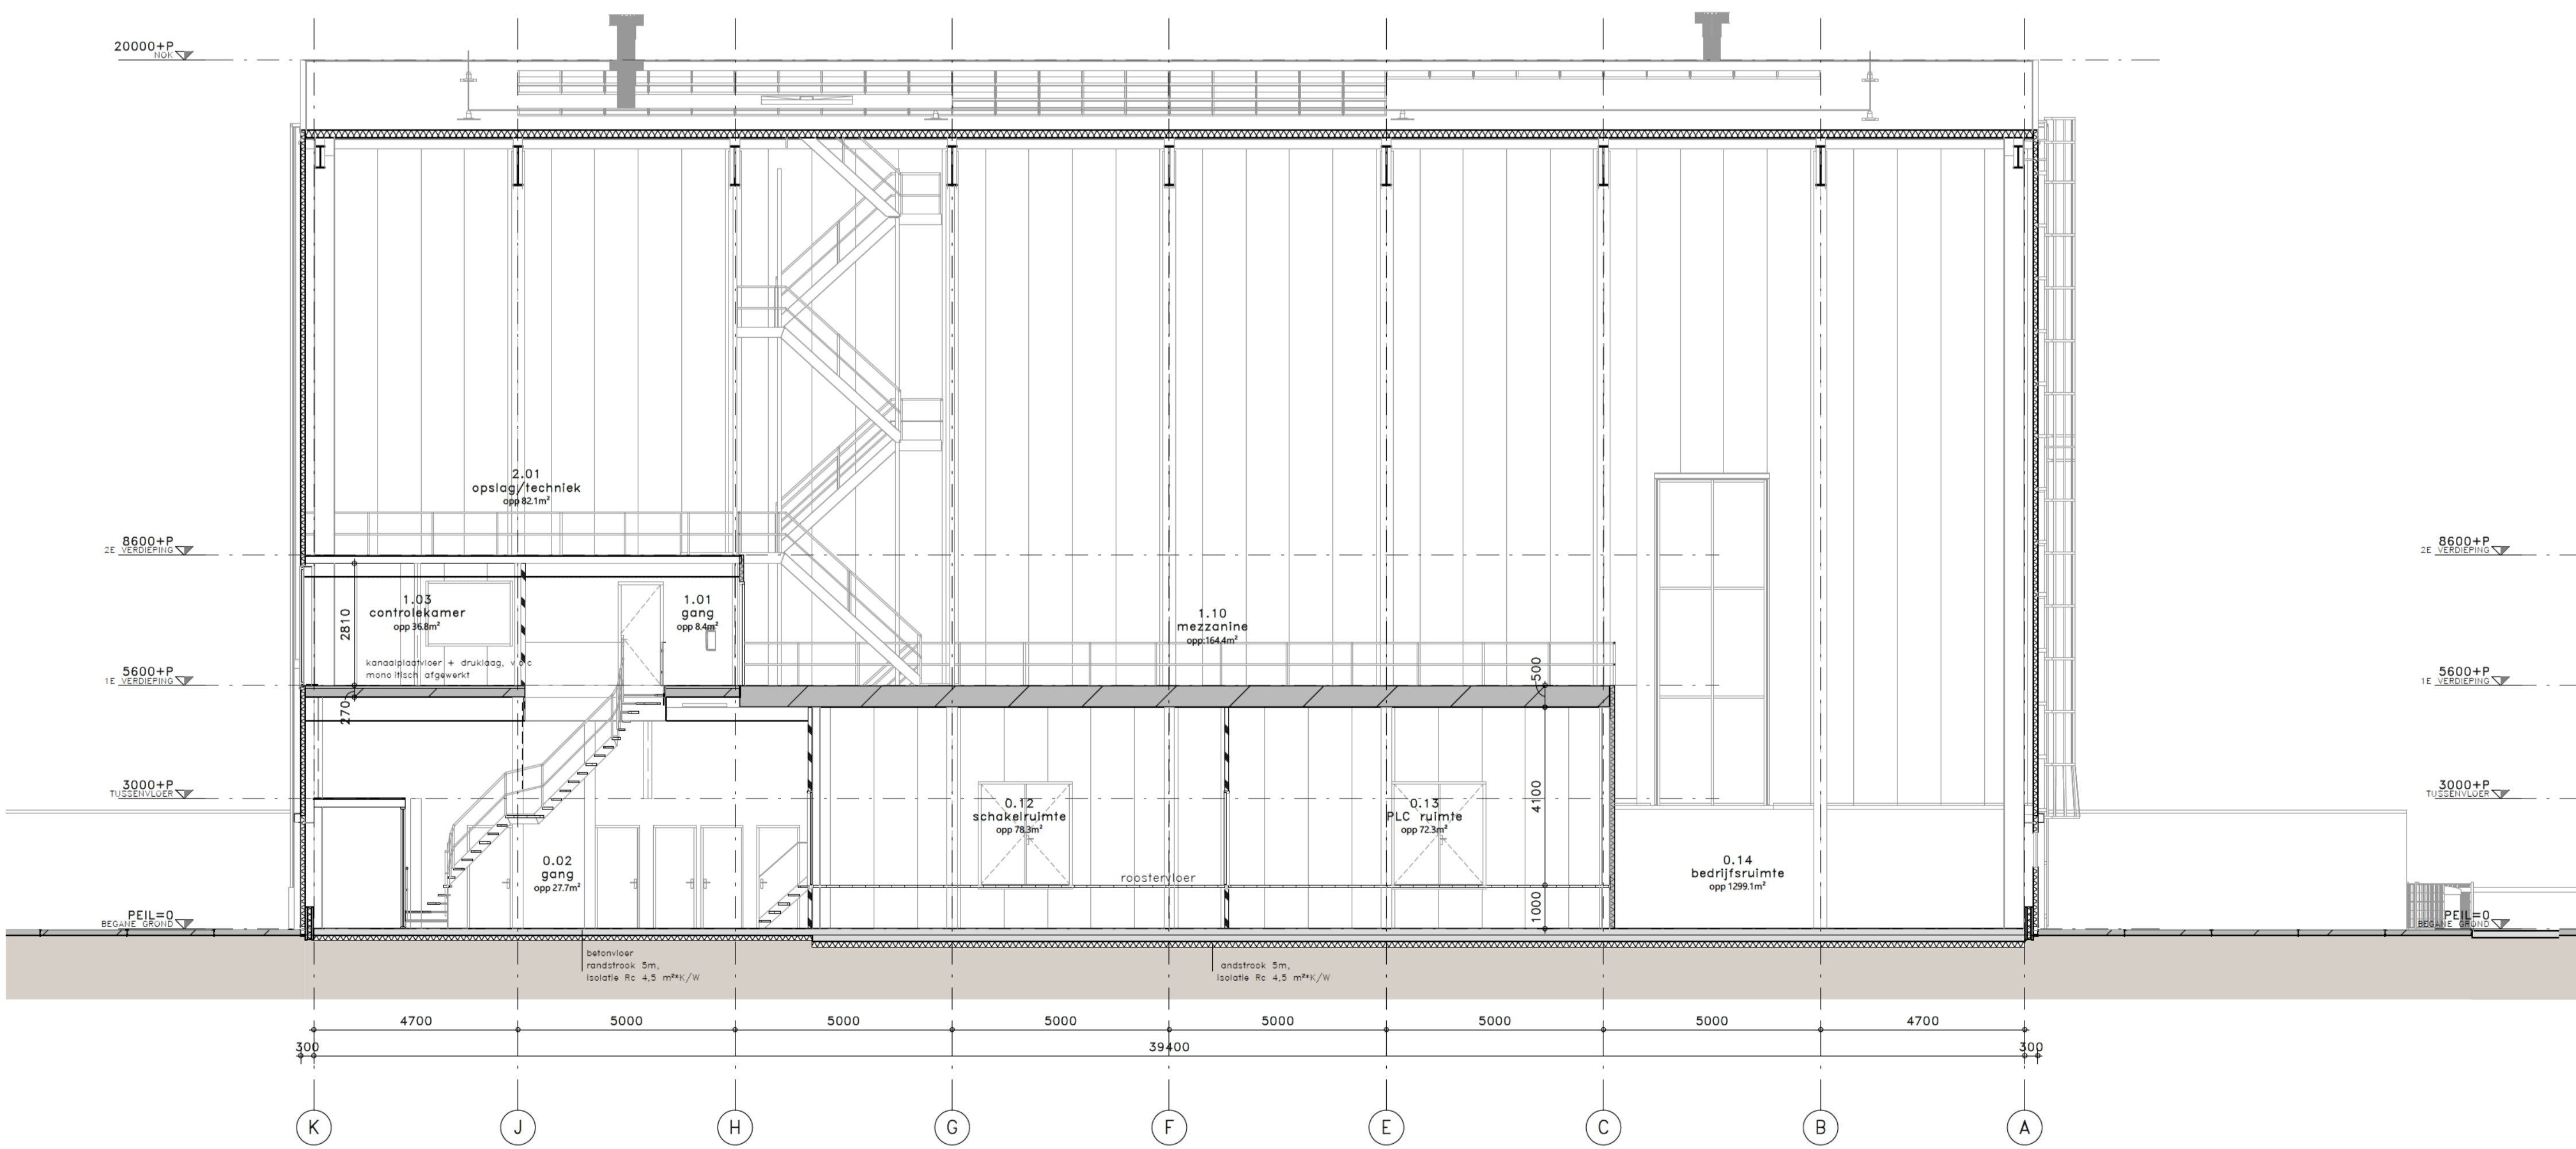

DOORSNEDE B-B

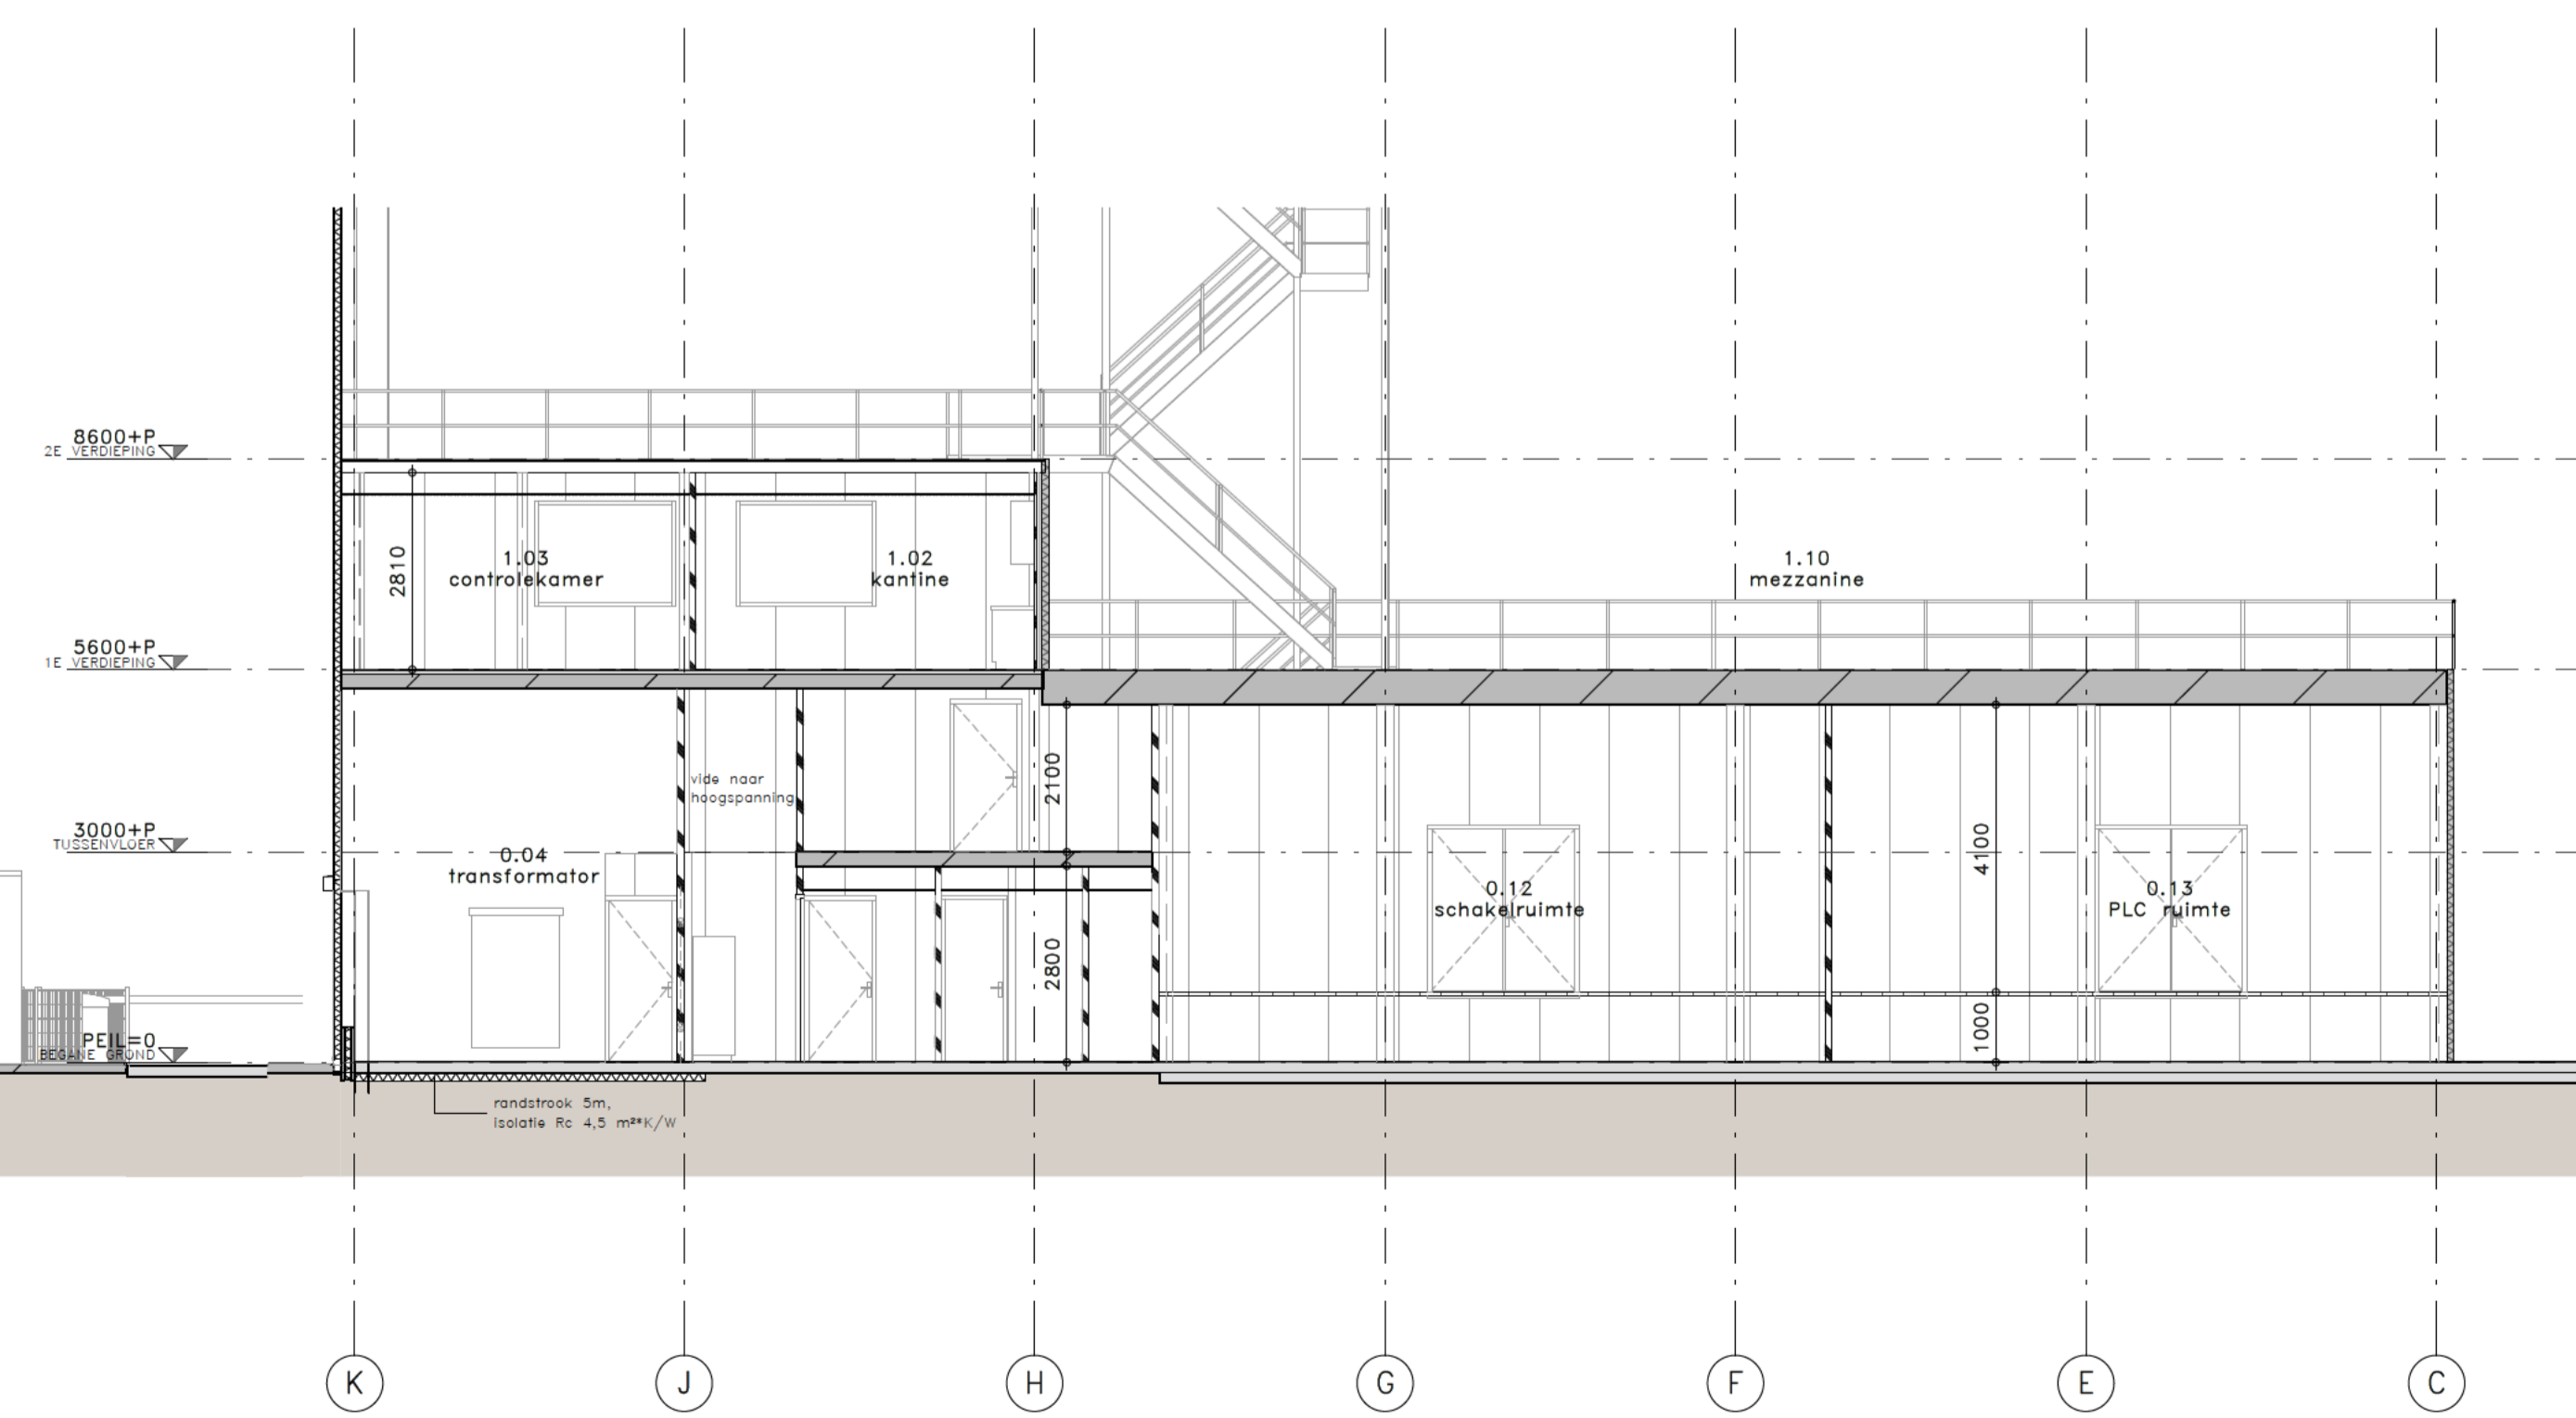

DOORSNEDE C-C

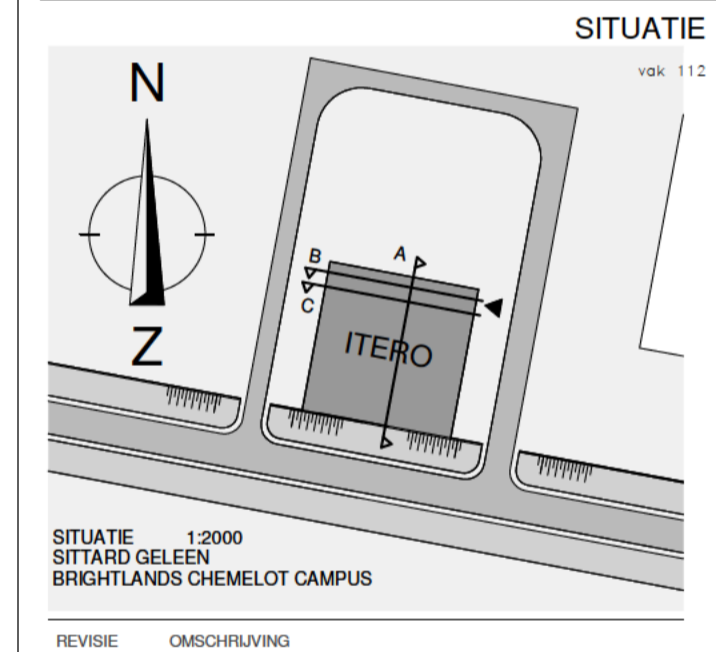

PROJECT  
 BRIGHTLANDS - ITERO, BRIGHTLANDS  
 CHEMELOT CAMPUS  
 WERKNUMMER  
 B22/3703  
 OPRACHTGEVER  
 BRIGHTLANDS CHEMELOT CAMPUS  
 URMONDERBAAN 22 6147 RD GELEEN  
 T. 0889995700  
 M. www.brightlands.com

TEKENINGNUMMER  
**t-300**  
 FASE  
 OMGEVINGSVERGUNNING  
 ONDERSOEK  
 ITERO  
 DOORSNEDEN  
 DATUM  
 15-09-2023  
 REVISIE  
 REVISIEDATUM  
 SCHAL  
 1:100  
 FORMAAT  
 1050 x 594  
 MODELLEUR

