

NAP 58.40 is PEIL-0
PE L - 0 is bk. afgewerkte vloer



REVISIE OMSCHRIJVING
B 24-01-2024 situatie itero bijgewerkt
A 19-01-2024 aanpassingen/aanvullingen n.a.v opmerkingen

PROJECT
**BRIGHTLANDS - ITERO, BRIGHTLANDS
CHEMELOT CAMPUS**
WERKNUMMER
B22/3703

OPDRACHTGEVER
BRIGHTLANDS CHEMELOT CAMPUS

URMONDERBAAN 22 6167 RD GELEEN
T: 0889995700
M: www.brightlands.com

TEKENINGNUMMER
t-002
FASE
OMGEVINGSVERGUNNING




ONDERDEEL
**GEBOUW 600 ITERO
TERREIN**

DATUM 15-09-2023 REVISIE B REVISIEDATUM 24-01-2024
SCHAAL 1:500 FORMAAT A2 R

Brightlands

Knowledge crossing borders

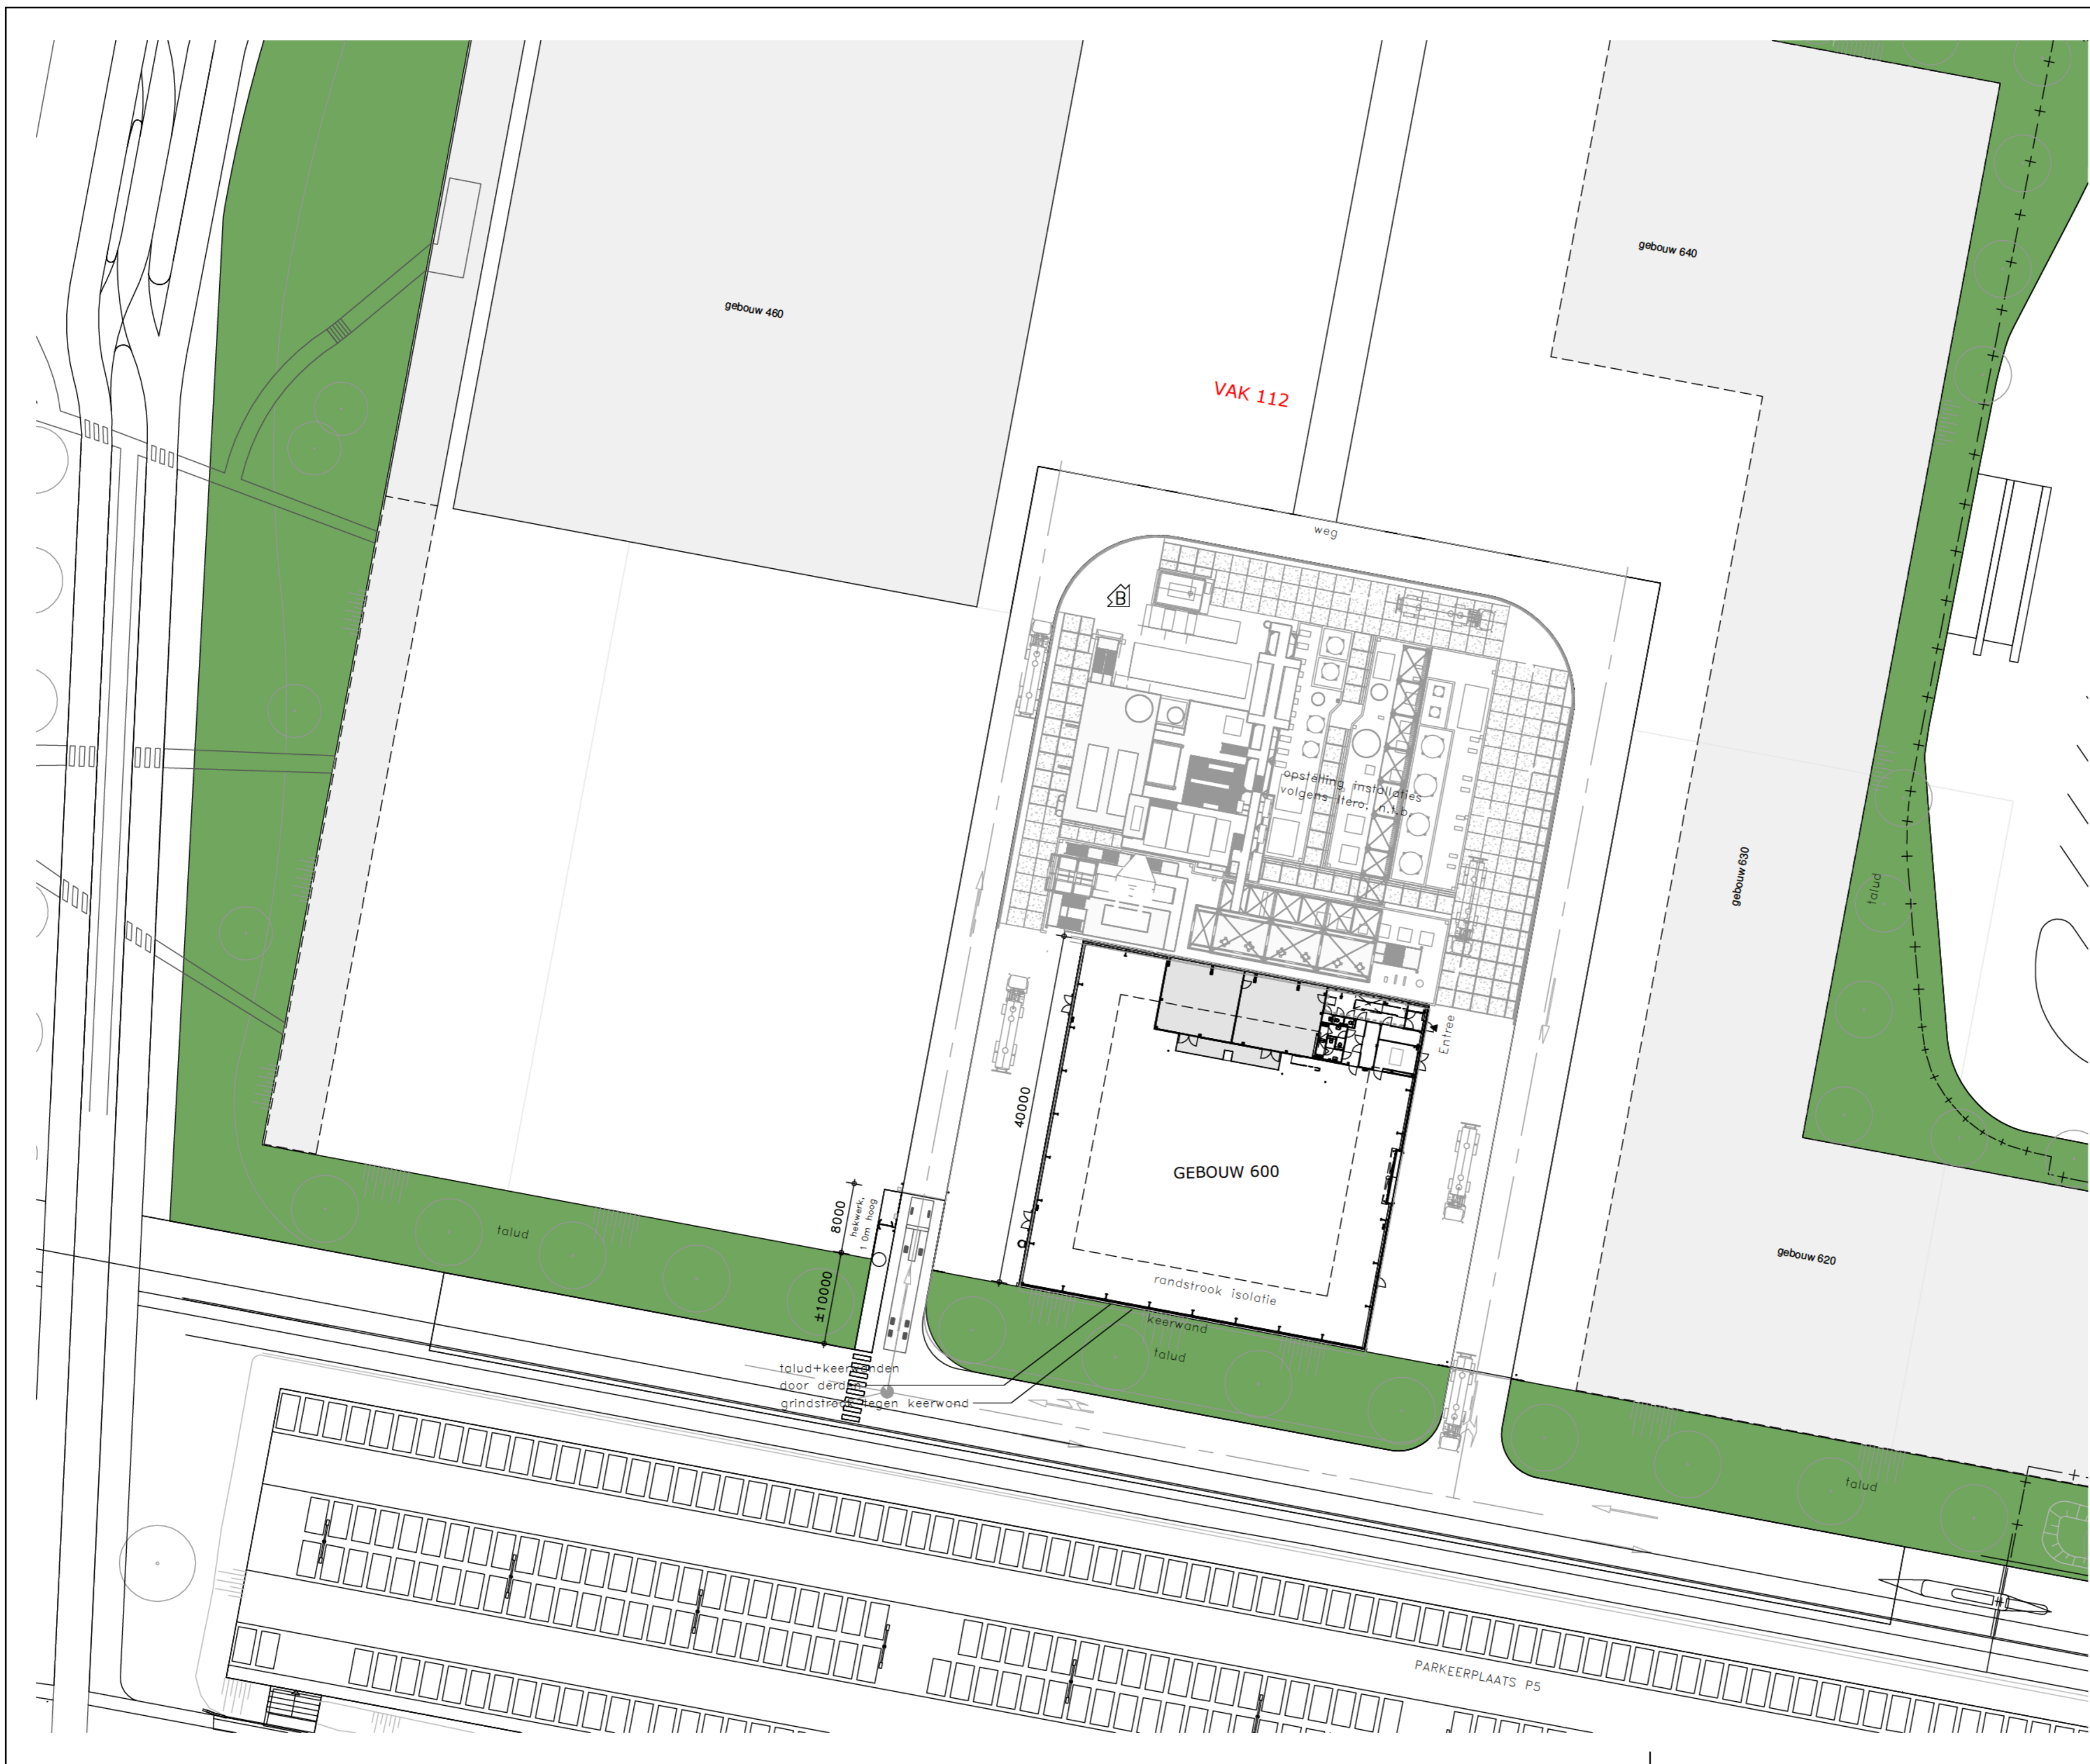

gebouw 460

VAK 112

gebouw 640

weg

opstelling installaties
volgens itero: A.Y.B

gebouw 630

talud

Entree

GEBOUW 600

40000

randstrook isolatie

gebouw 620

talud

8000
keerw.
1,0m hoog

talud+keerwanden
door derde
grindstrook tegen keerwand

PARKEERPLAATS P5