



AANZICHT 1
schaal 1:100




AANZICHT 2
schaal 1:100

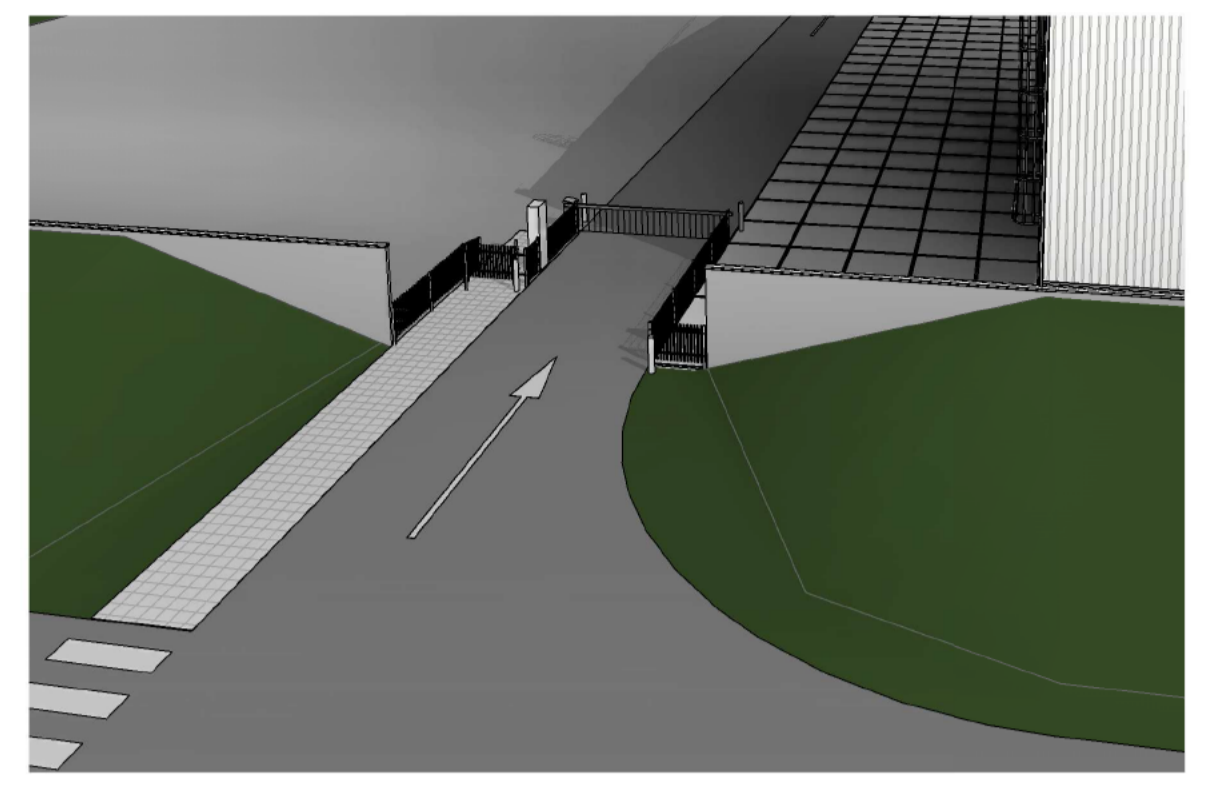


PERSPECTIEF

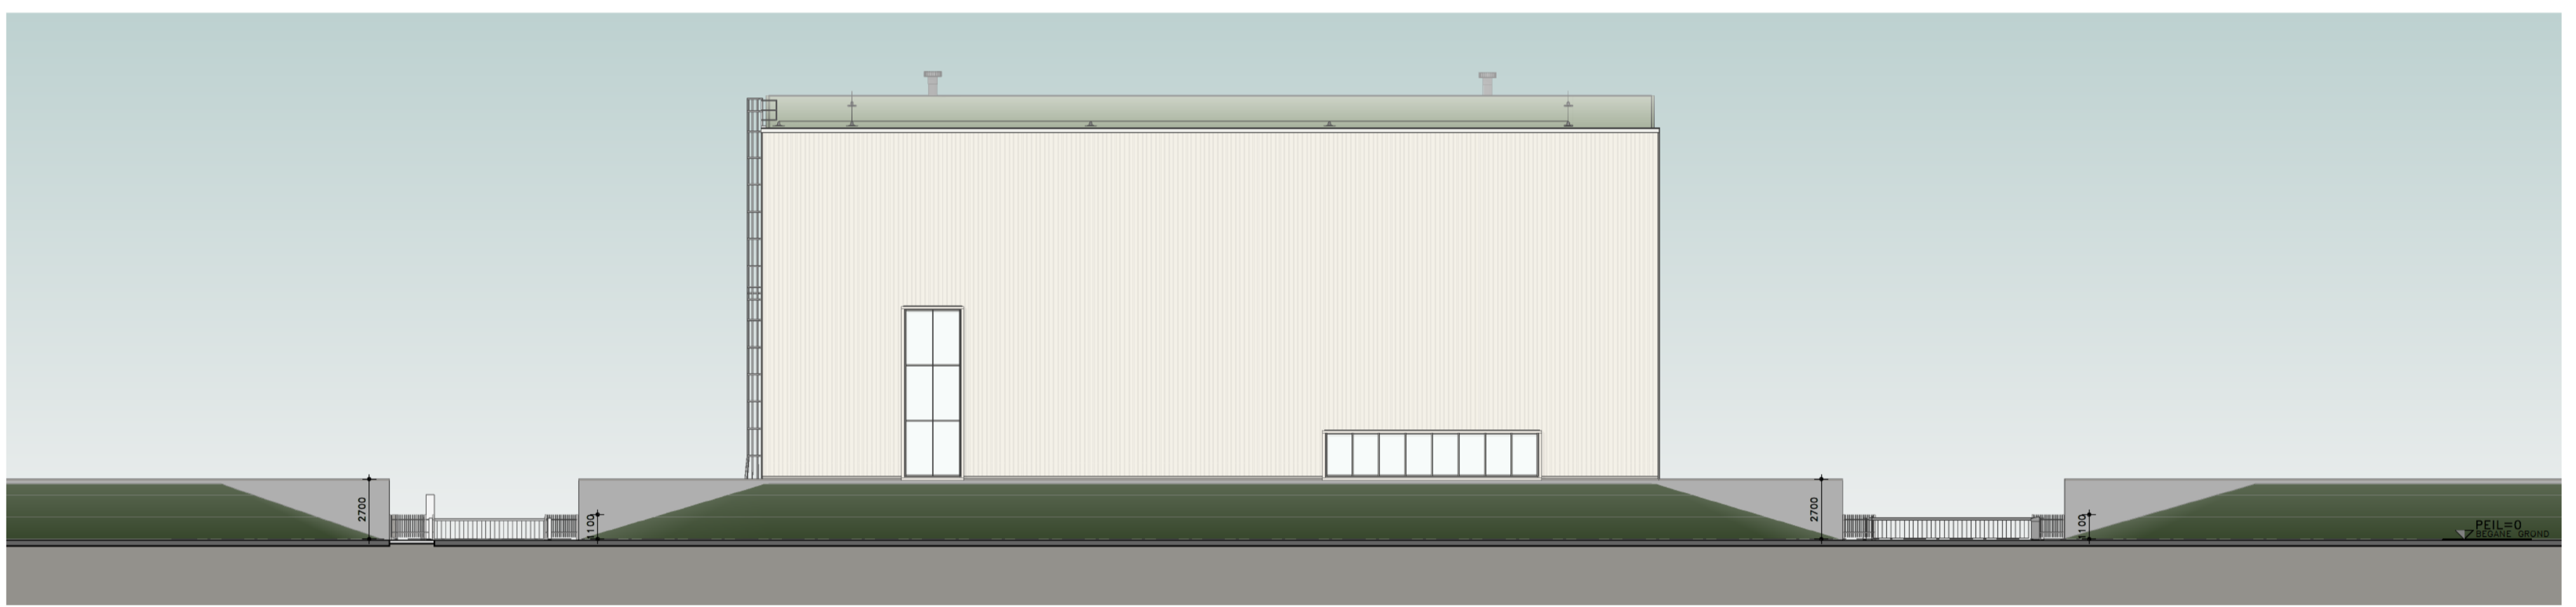

STRAATBEELD TALUDZIJDE
schaal 1:200

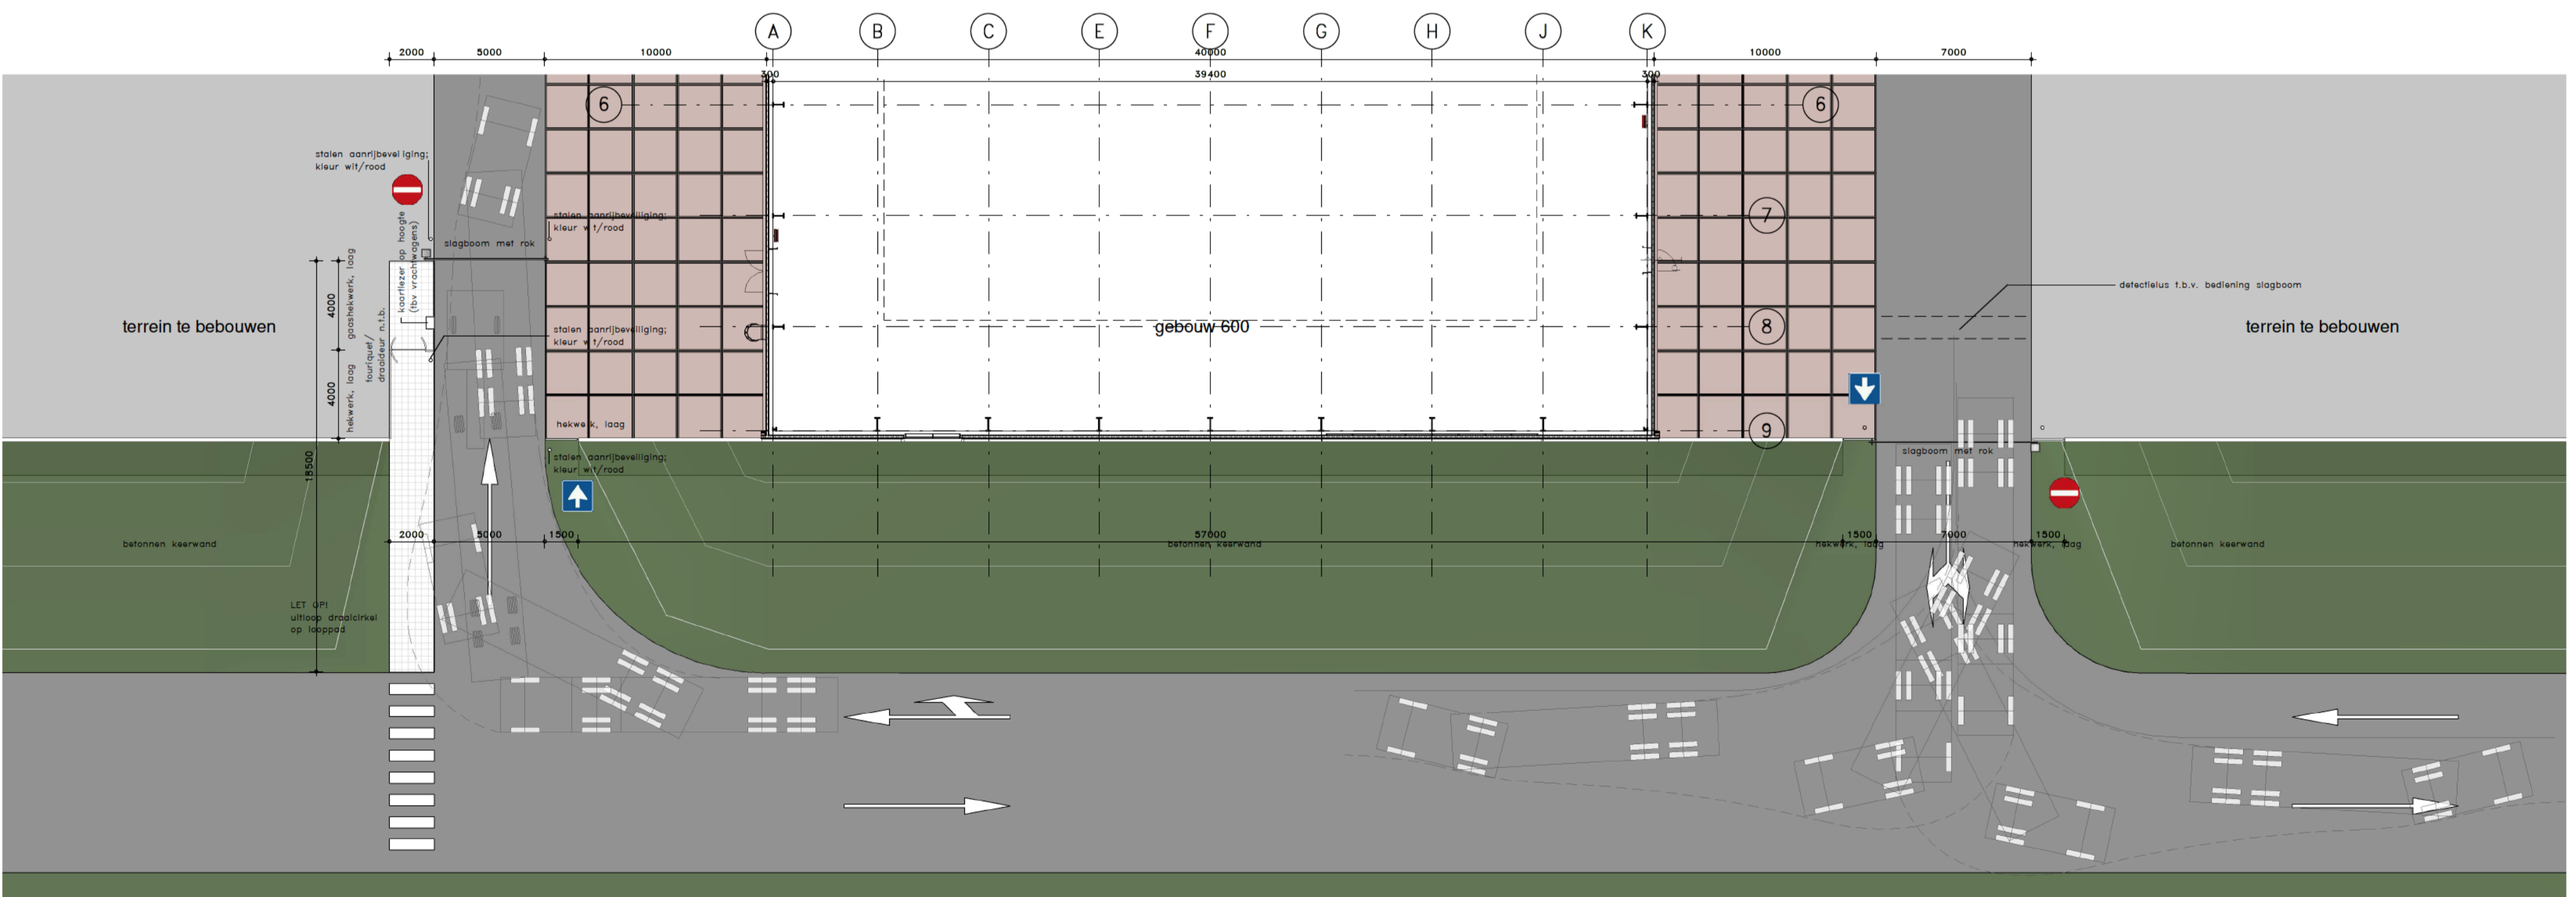

SITUATIE
schaal 1:200

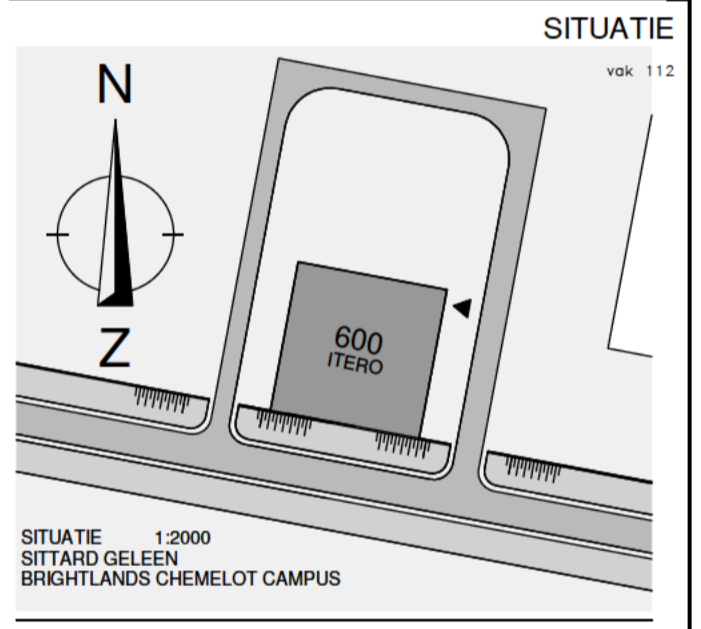

SITUATIE
1:2000
SITTARD GELEEN
BRIGHTLANDS CHEMELOT CAMPUS
REVISIE OMSCHRIJVING

PROJECT
BRIGHTLANDS - ITERO, BRIGHTLANDS
CHEMELOT CAMPUS
WERKNUMMER
B22/3703
OPDRACHTGEVER
BRIGHTLANDS CHEMELOT CAMPUS
URMONDERBAAN 22 6167 RD GELEEN
T: 0899996700
M: www.brightlands.com

TEKENINGNUMMER
t-210
FASE
OMGEVINGSVERGUNNING



OMSCHRIJVING
STRAATBEELD TALUD
DATUM
19-01-2024
SCHAALEN
1:200 \ 1:100
REVISIE
REVISIEDATUM
FORMAAT
A1

