
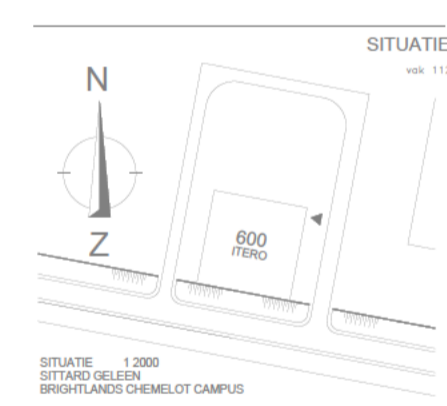
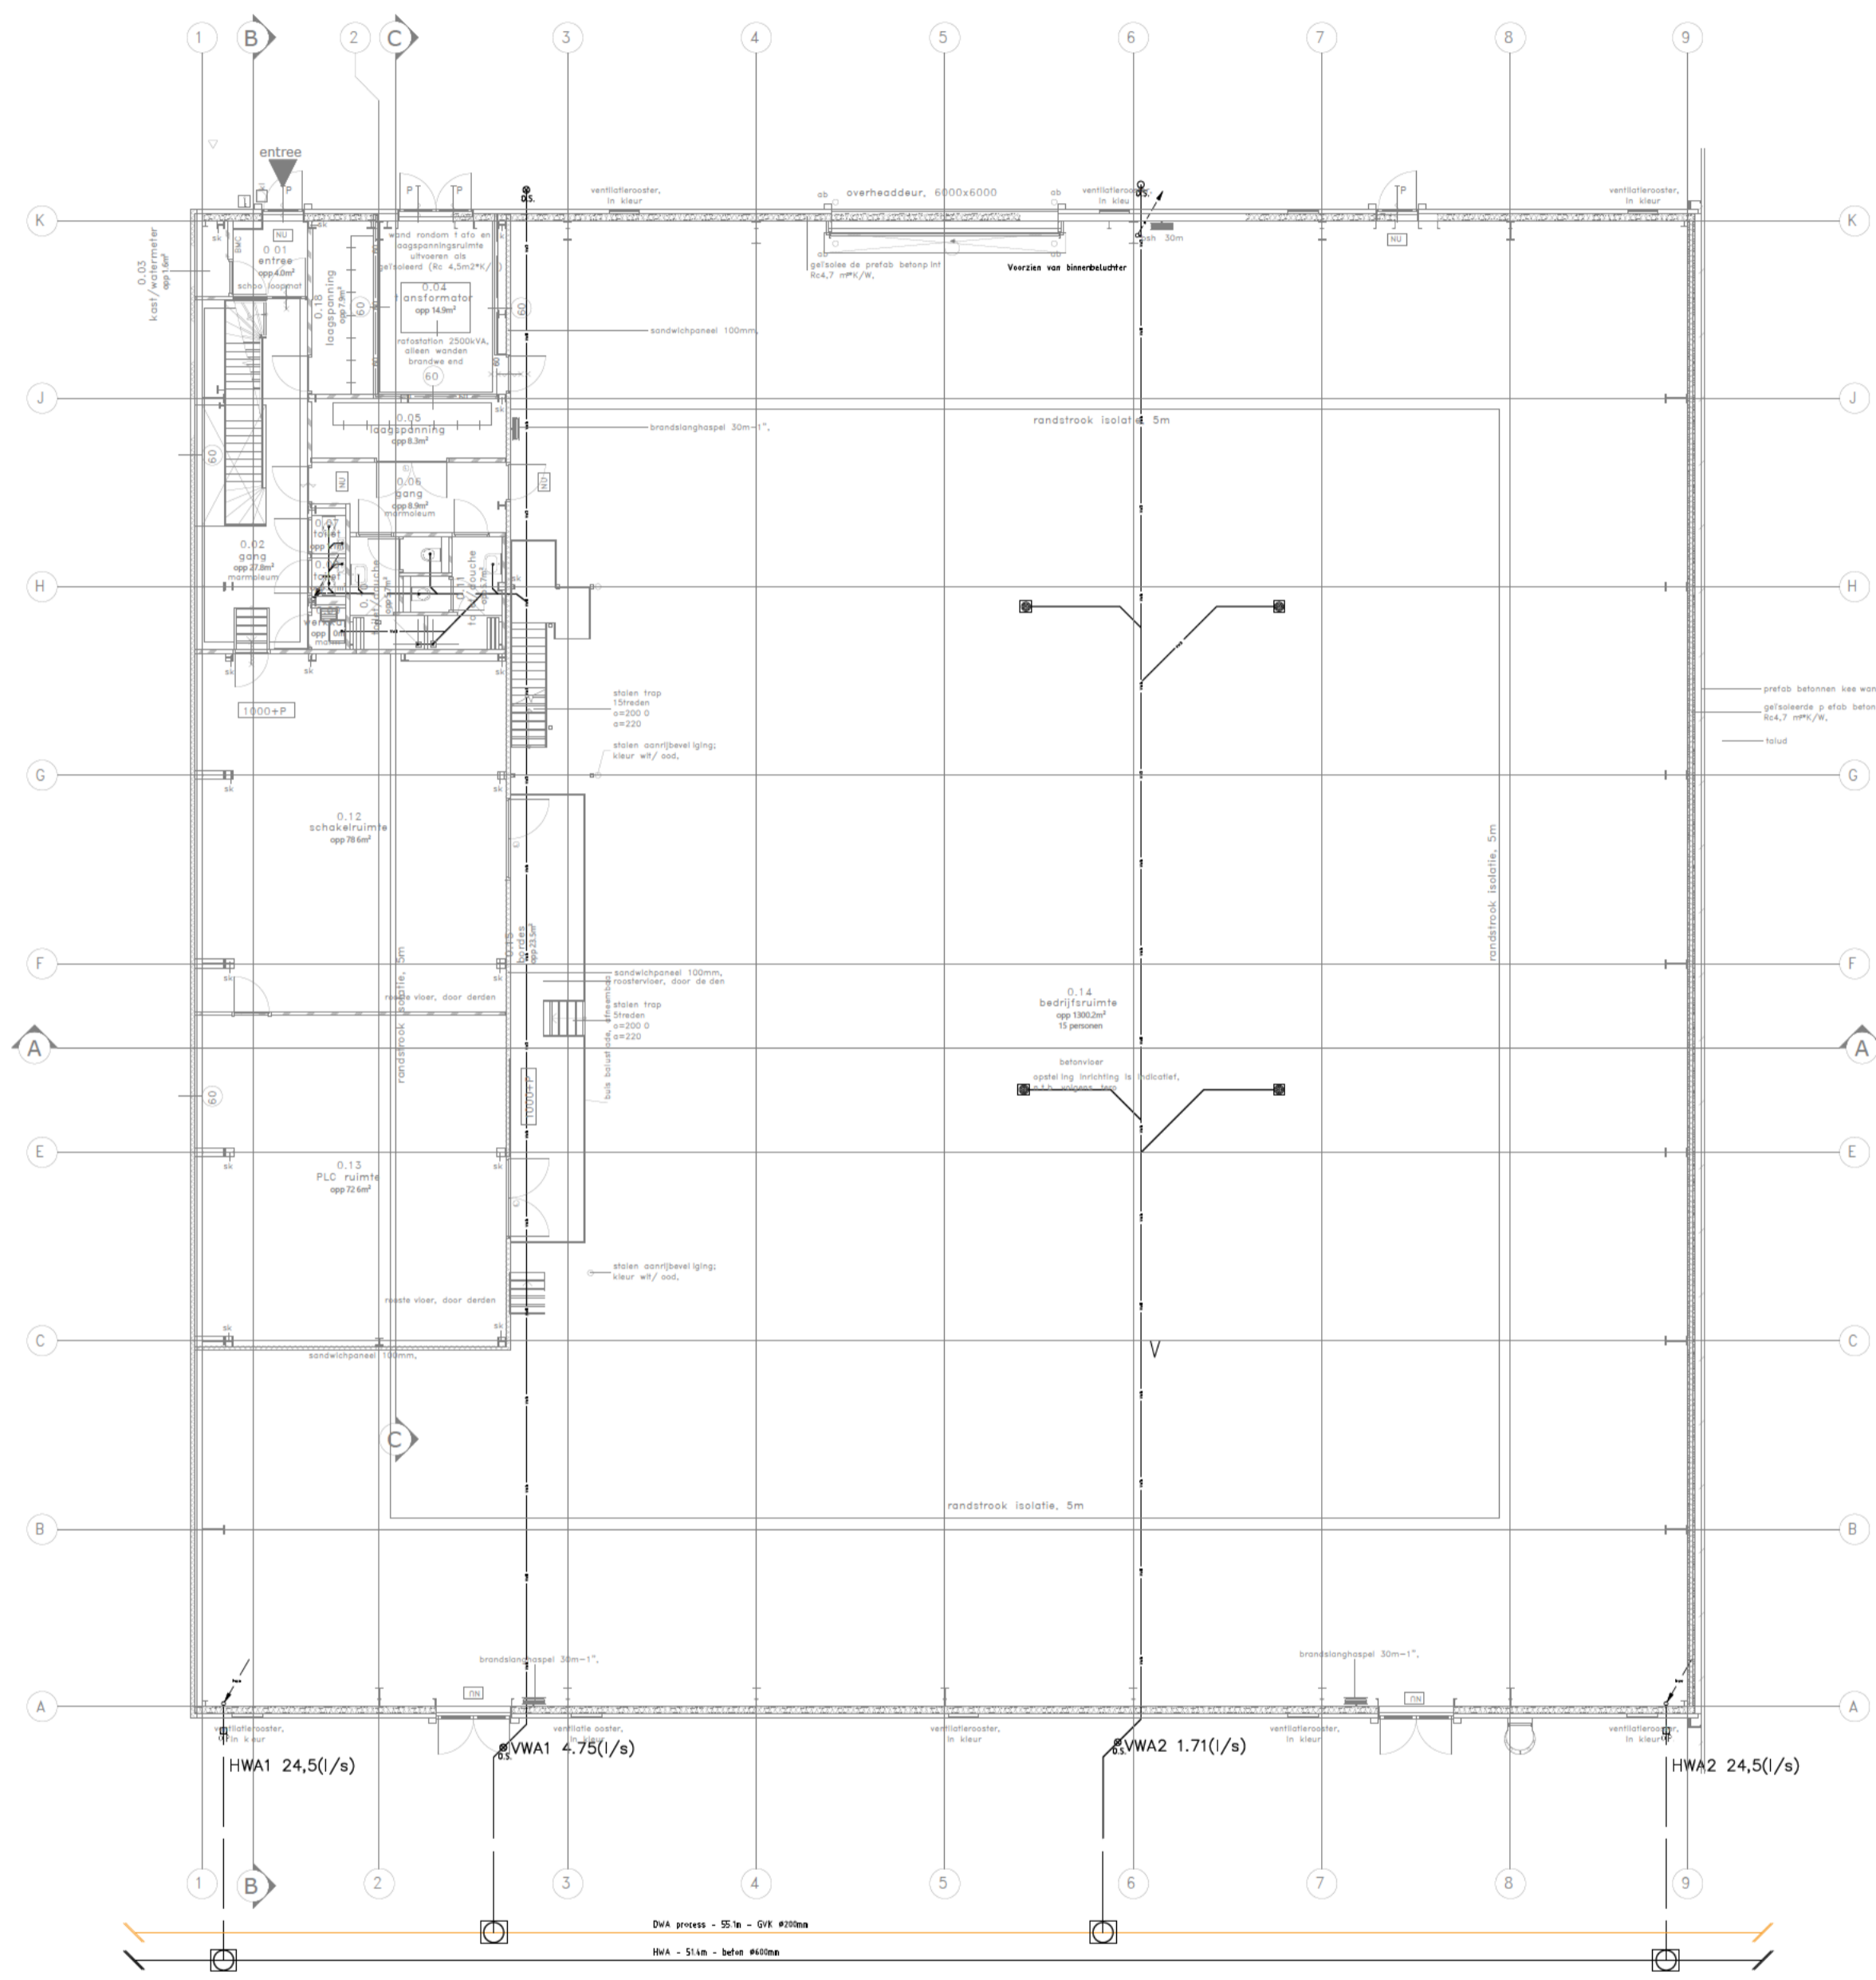


$$Q_h = a \times l \times b \times f$$

$$Q_h = 1 \times 0.0301 \times 1624$$

$$= 48.75 \text{ (l/s)}$$

$$49/2 = 24.5 \text{ (l/s)}$$

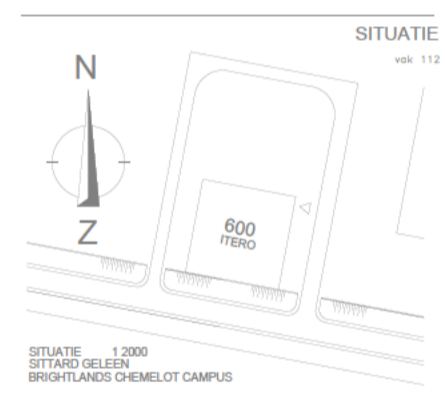

REVISIE	
1	aanpak
2	aanpak
### Omgevingsvergunning

project	: BCC Ilero	opdrachtgever	: Brightlands
projectnummer	: 2100438	architect	: Pauwert
omschrijving	Begane Grond, Dak Sanitaire Installaties		
datum	: 17-01-2024	gewijzigd:	
formaat	: A0	a:	
schaal	: 1:100	b:	
getekend	:	c:	
gezien	:	d:	
datum onderlegger	: 16-01-2024	e:	



T: 088-622222  
E: info@huygen.net  
W: www.huygen.net

OVW-00