




ZUID GEVEL

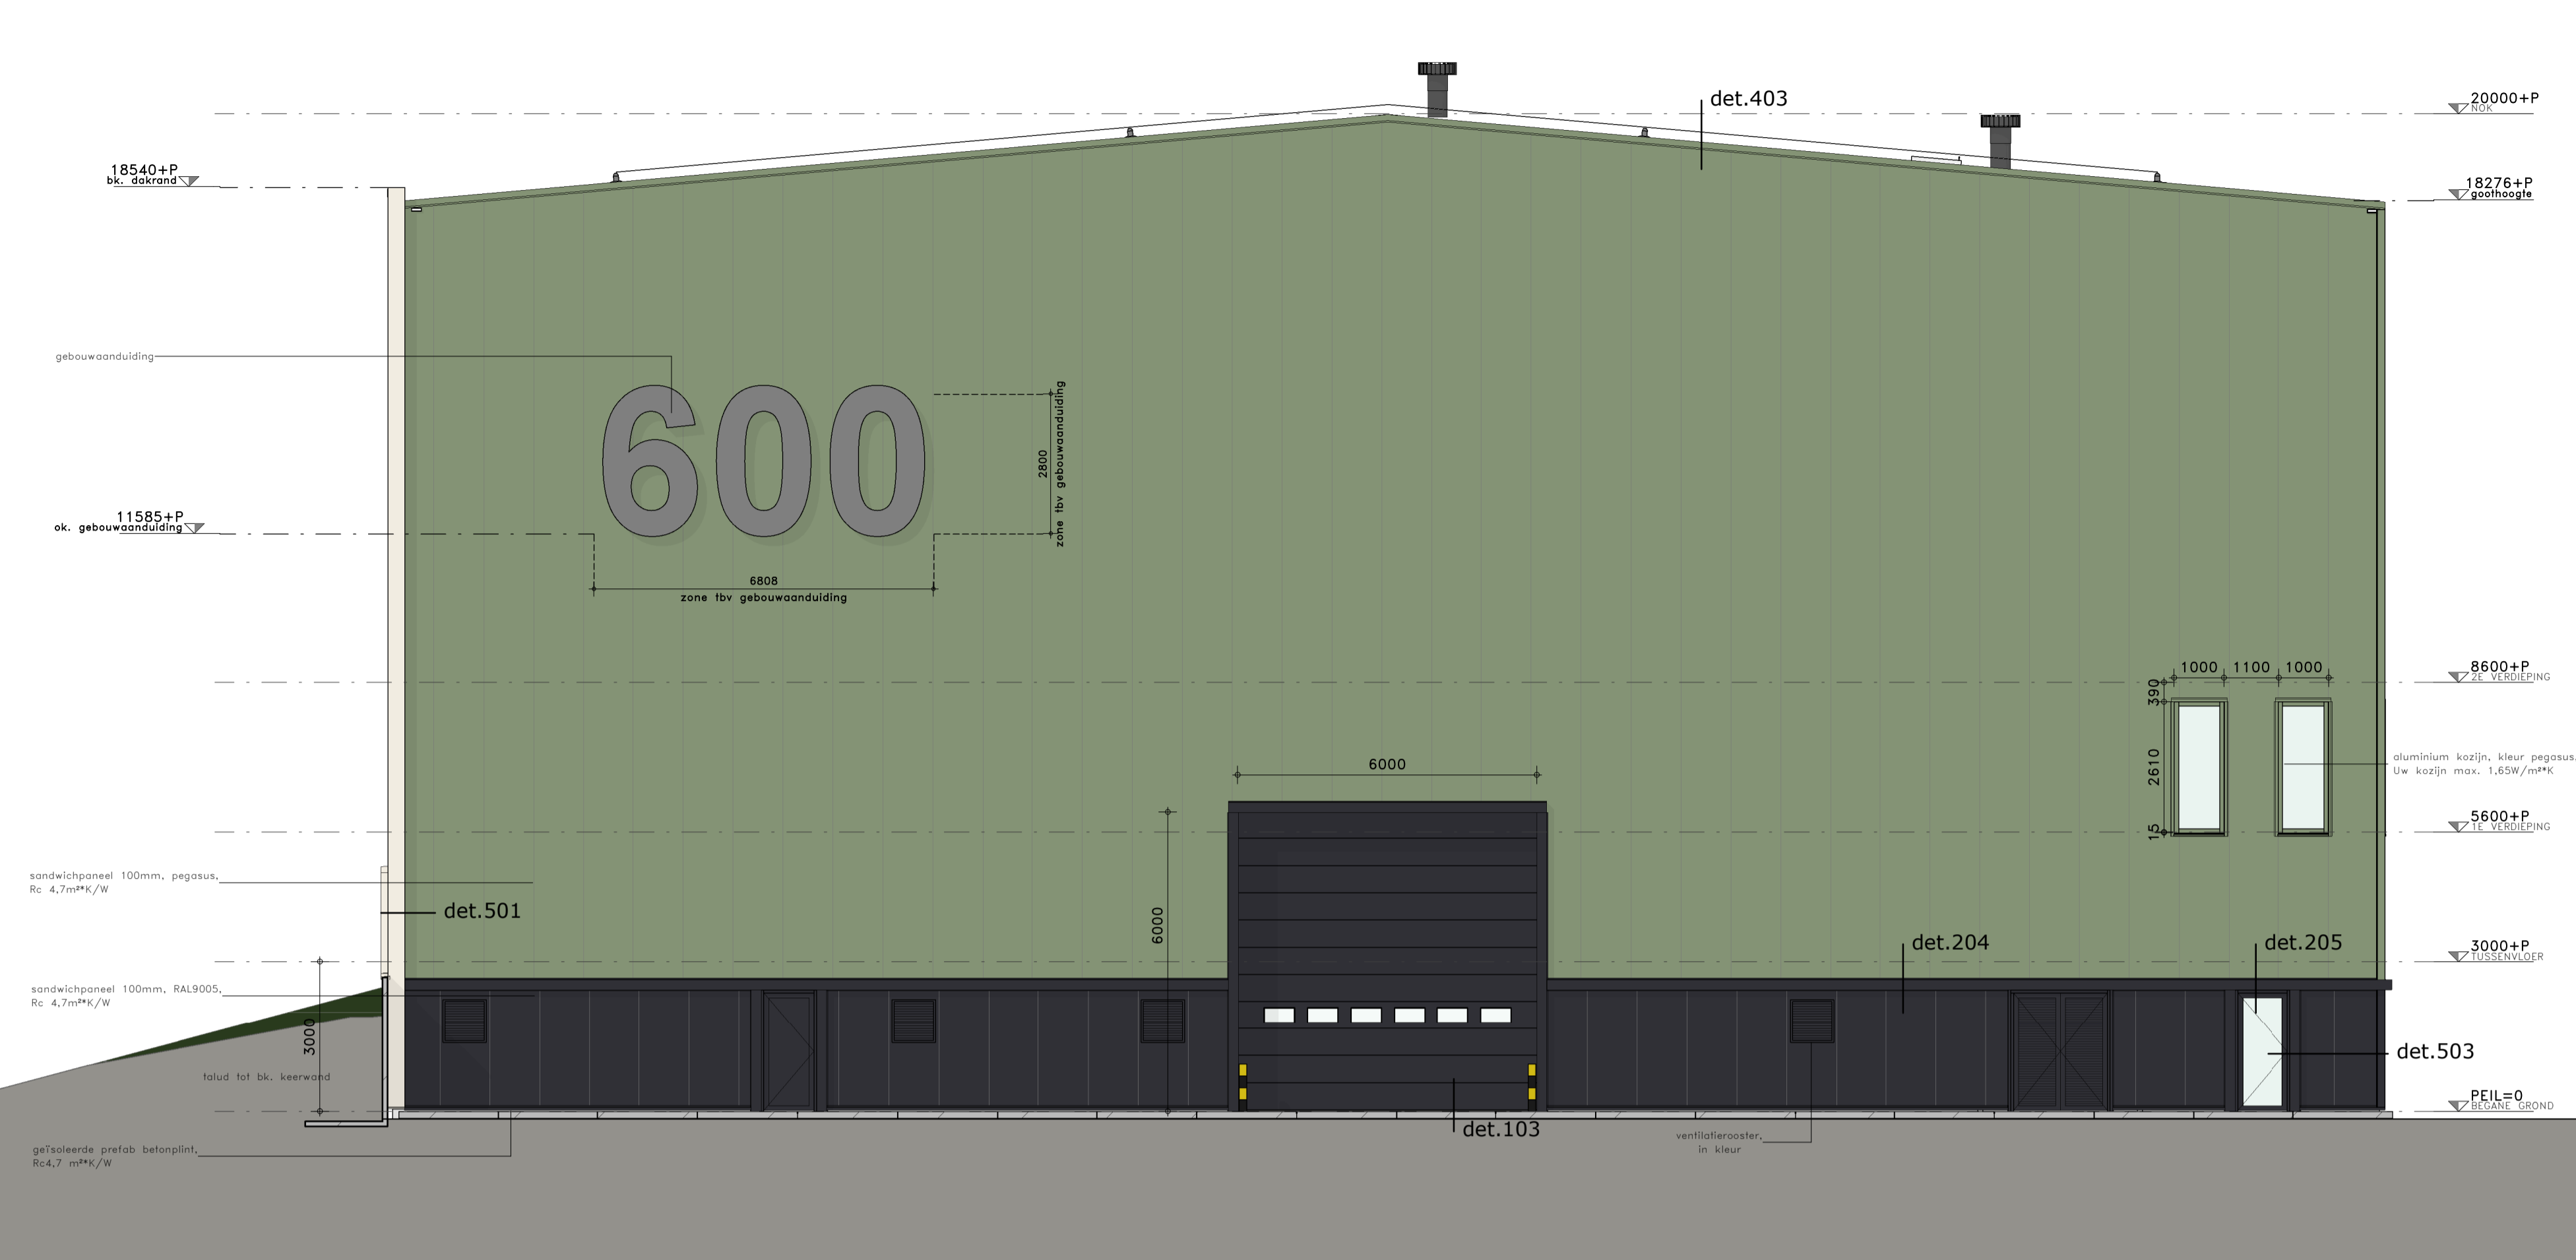



OOST GEVEL

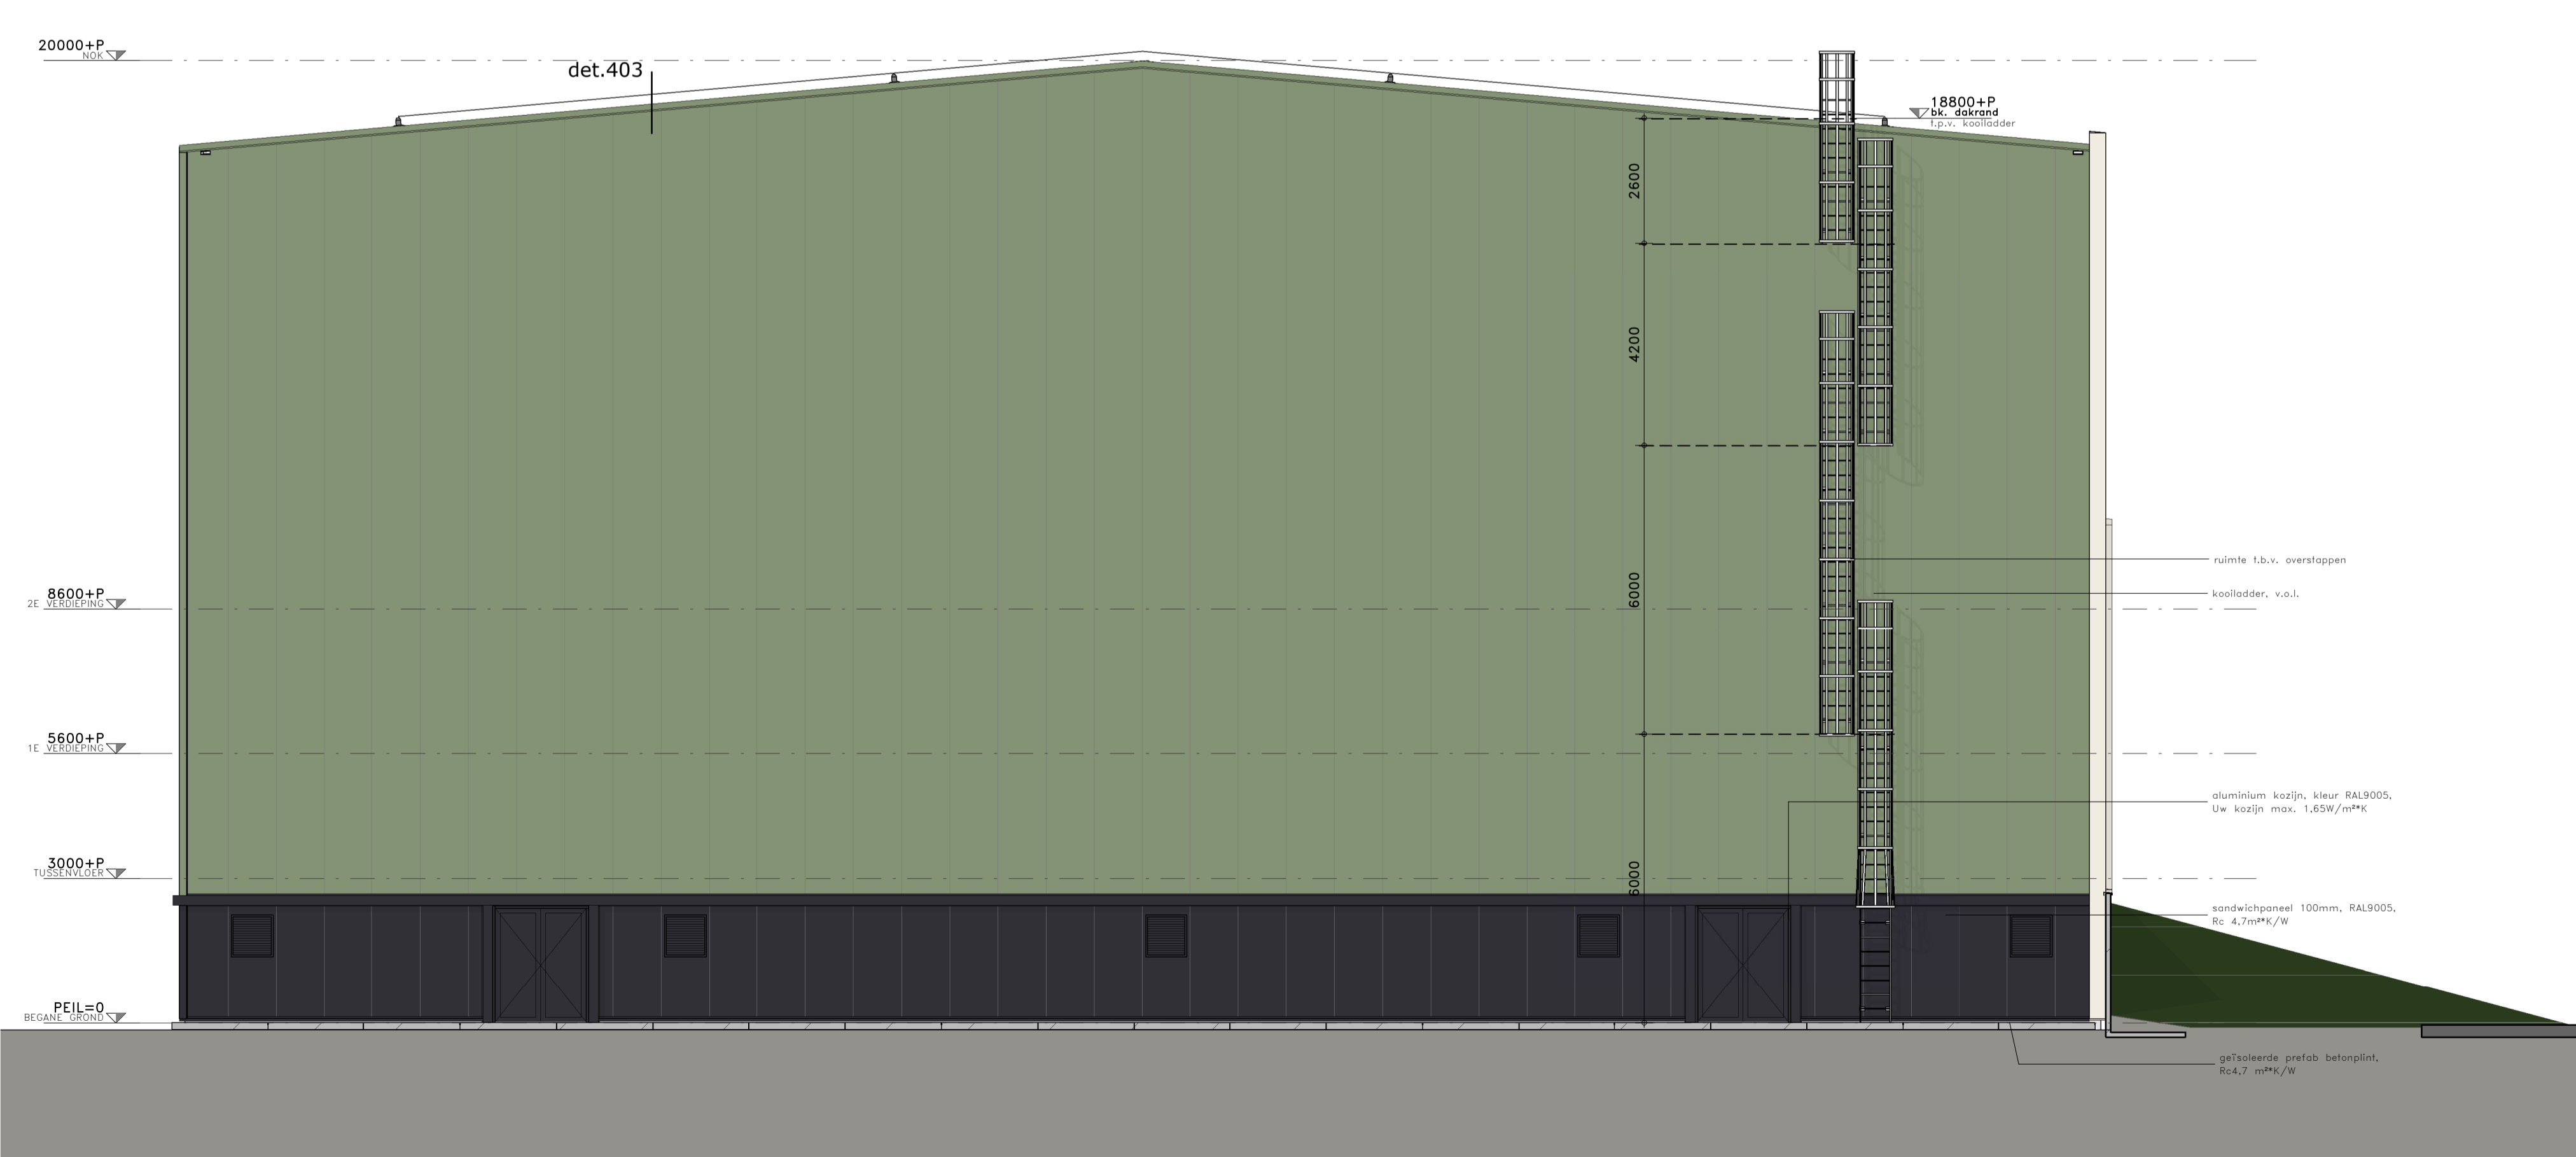

WEST GEVEL

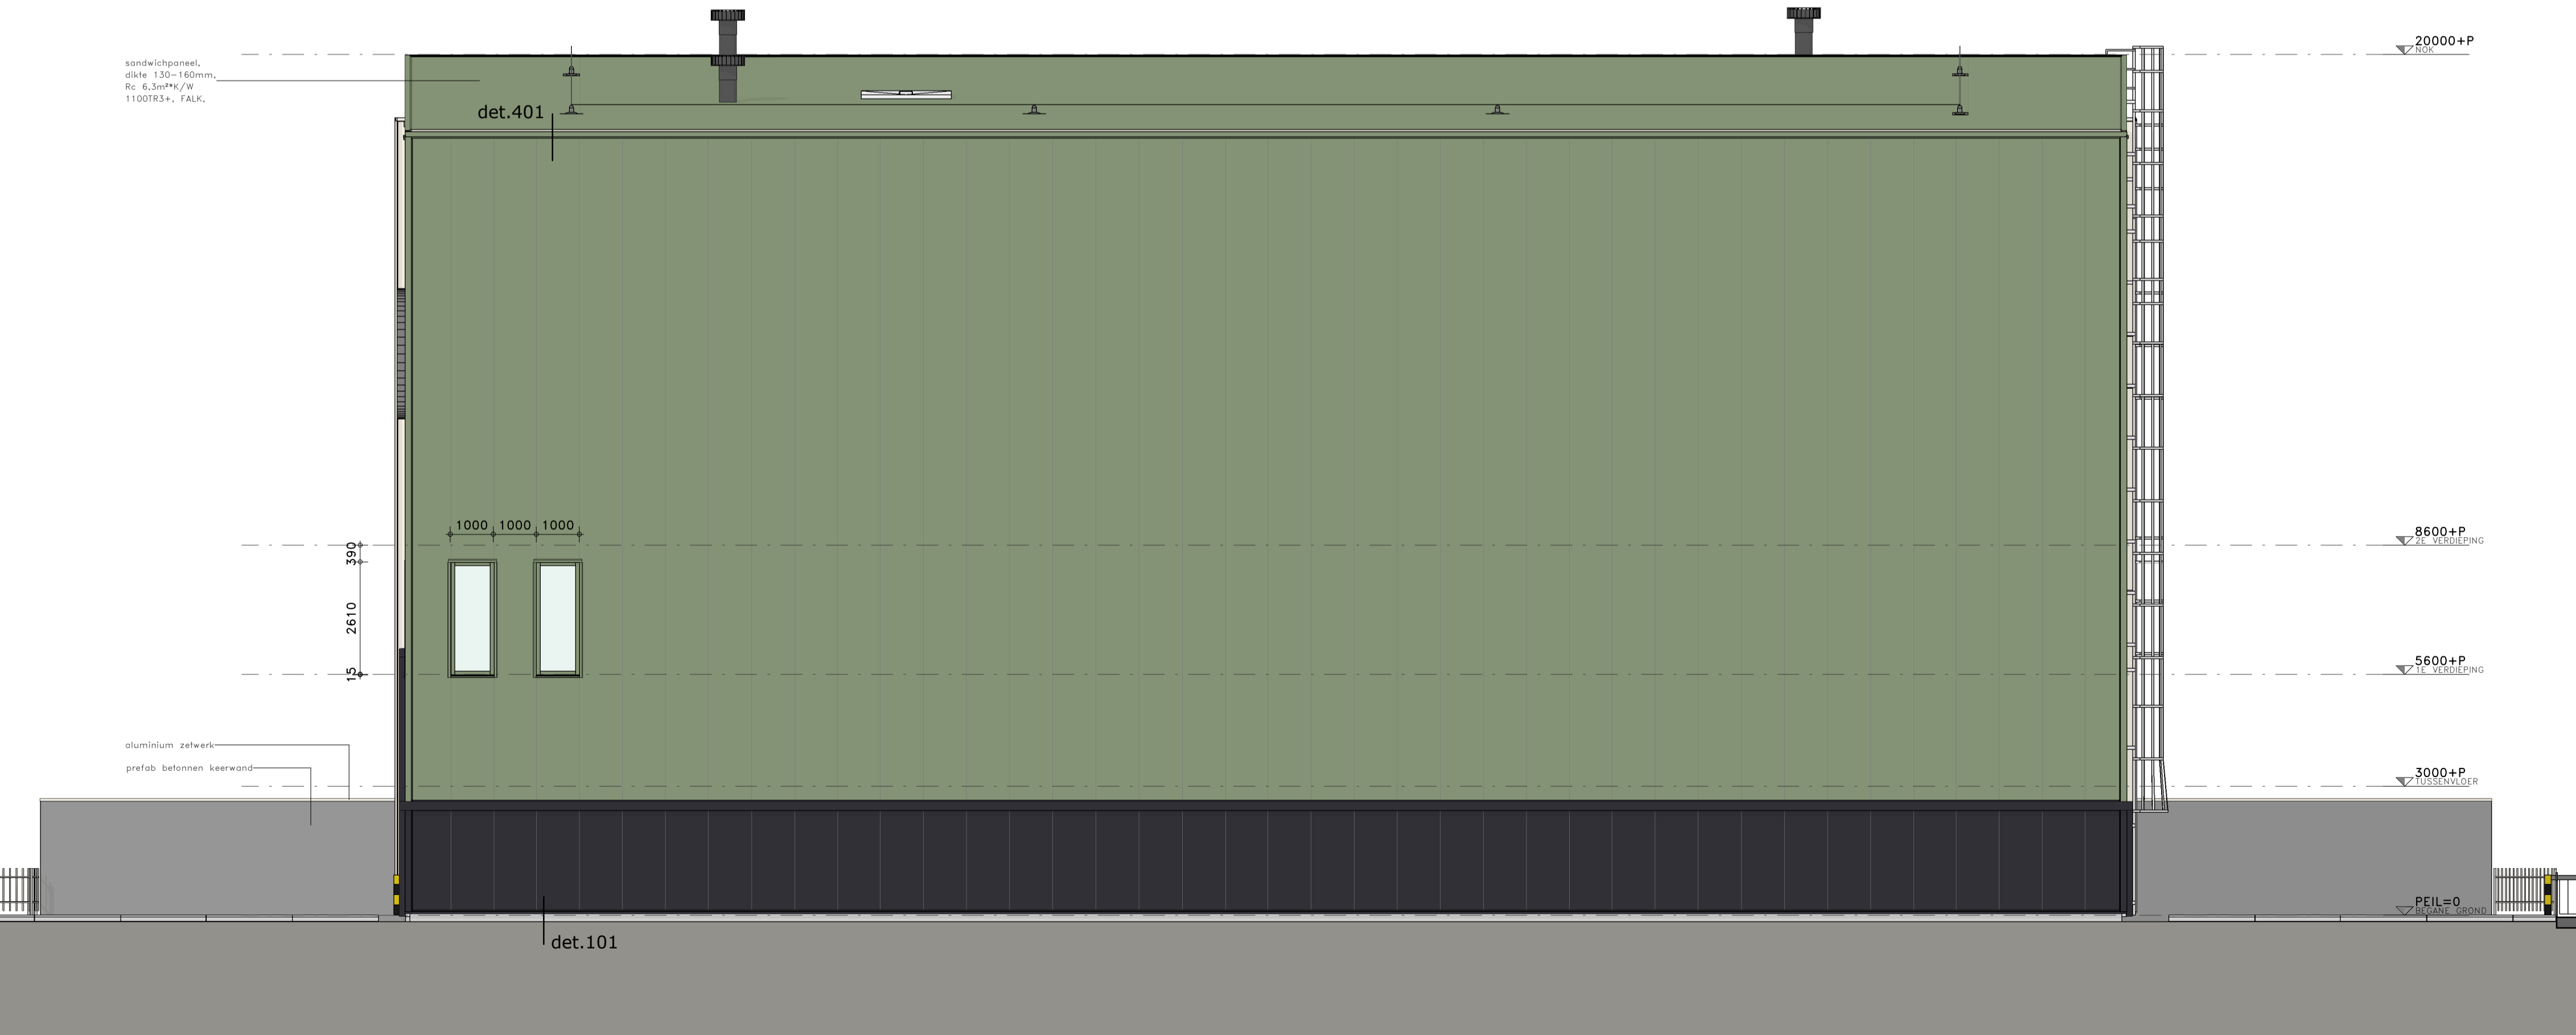

NOORDGEVEL

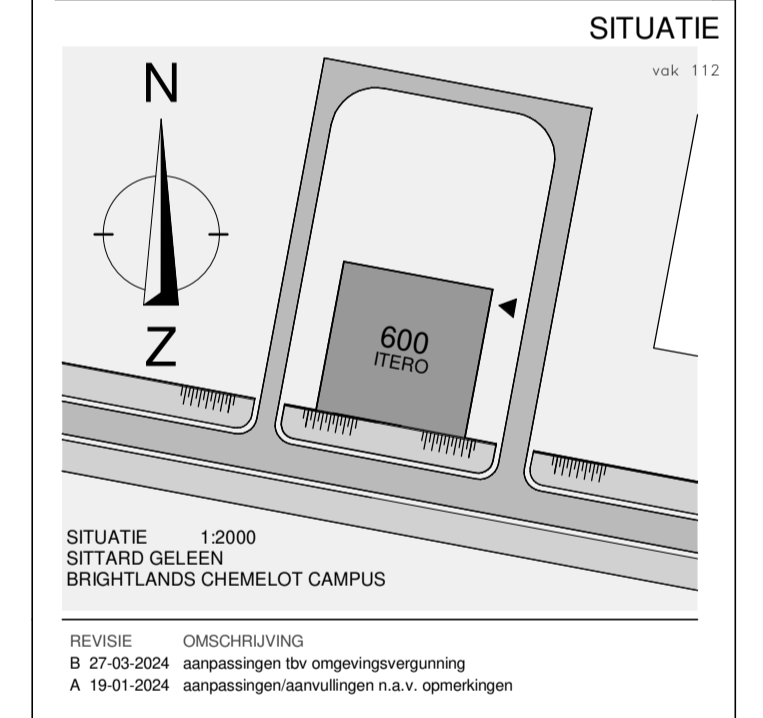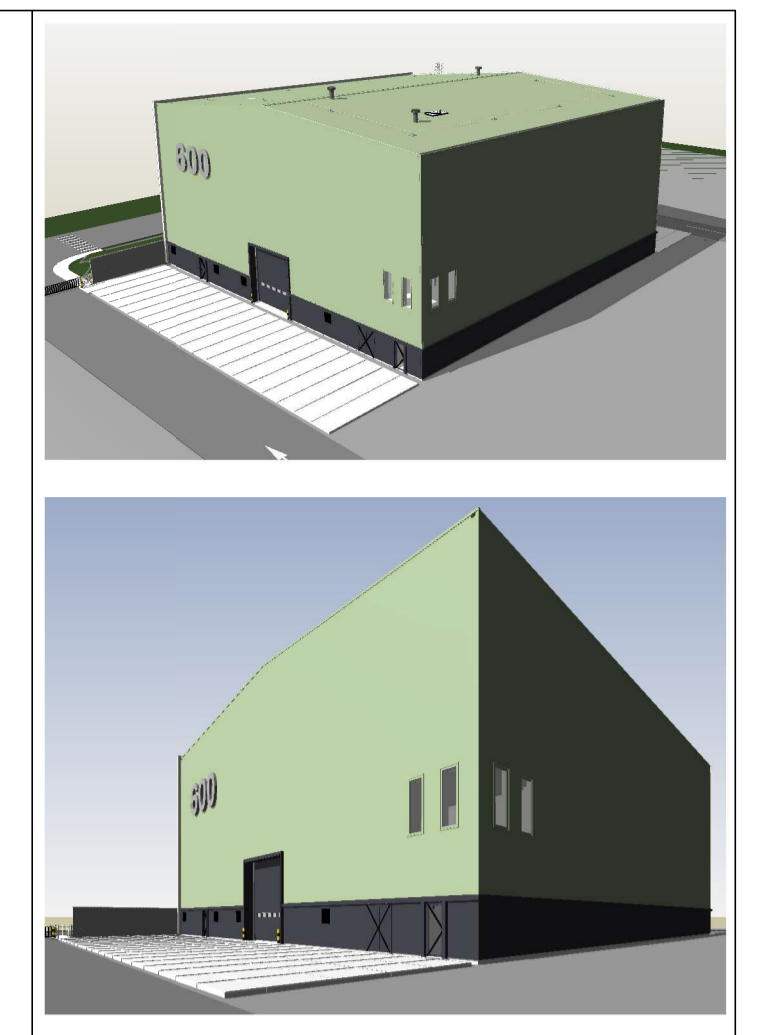

PROJECT
BRIGHTLANDS - ITERO, BRIGHTLANDS CHEMELOT CAMPUS

WISCONSAPROEKT
B22/2703

OPDRACHTGEVER
BRIGHTLANDS CHEMELOT CAMPUS

URWACHTERBAAN 22 6167 RD GELIEN
 T: 0889955700
 M: www.brightlands.com

TEKENINGEN
t-200

FASE
OMGEVINGSVERGUNNING

ONDERREKENING
GEBOUW 600 ITERO GEVELS

OPDRACHT
 15-09-2023

REVISIE
 B

REVISIEDATUM
 27-03-2024

SCHAAL
 1:100

FORMAAT
 1260 x 594

MODELLEUR
 EB

