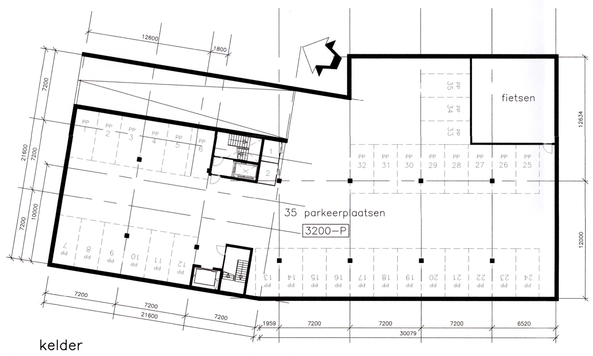

kelder

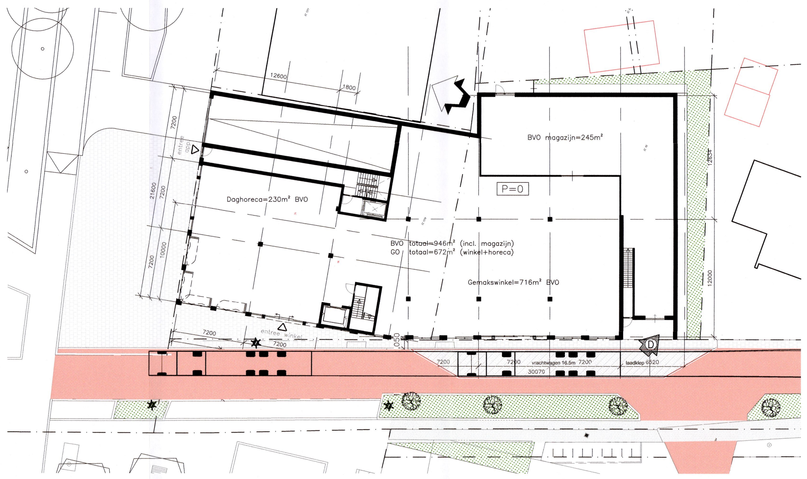

begane grond

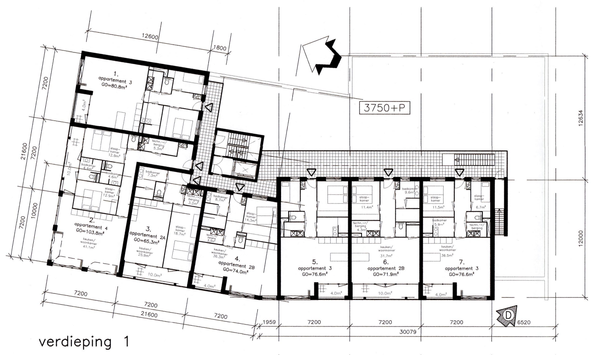

verdieping 1

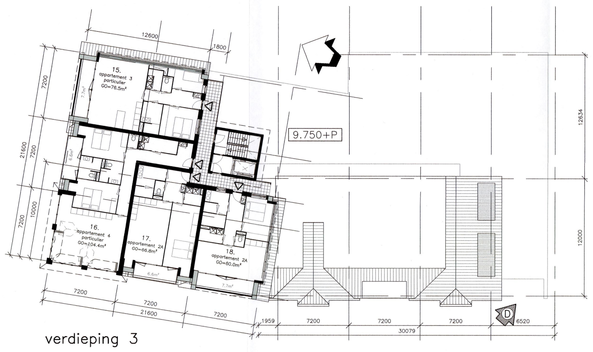

verdieping 3

dak

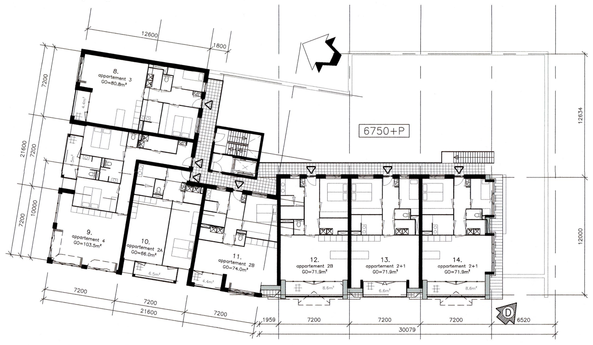

verdieping 2

ARCHITECTUUR EN PLANONTWIKKELING

PROJECT : WINKELS & RECREATIE-APP. CADZAND-BAD

OMSCHRIJVING : PLATTEGRONDEN

FASE : AANVRAAG AFWIJKING BESTEMMINGSPLAN

TEKENINGNUMMER : 1604-A02

DATUM : 15-07-2016

SCHAAL : 1:200

FORMAAT : A1

GEW.	DATUM
D	05-12-2023
C	17-11-2022
B	03-04-2020
A	20-03-2017

U1-2016167A

INGEKOMEN
AFD. W.O.M.
- 6 DEC 2023