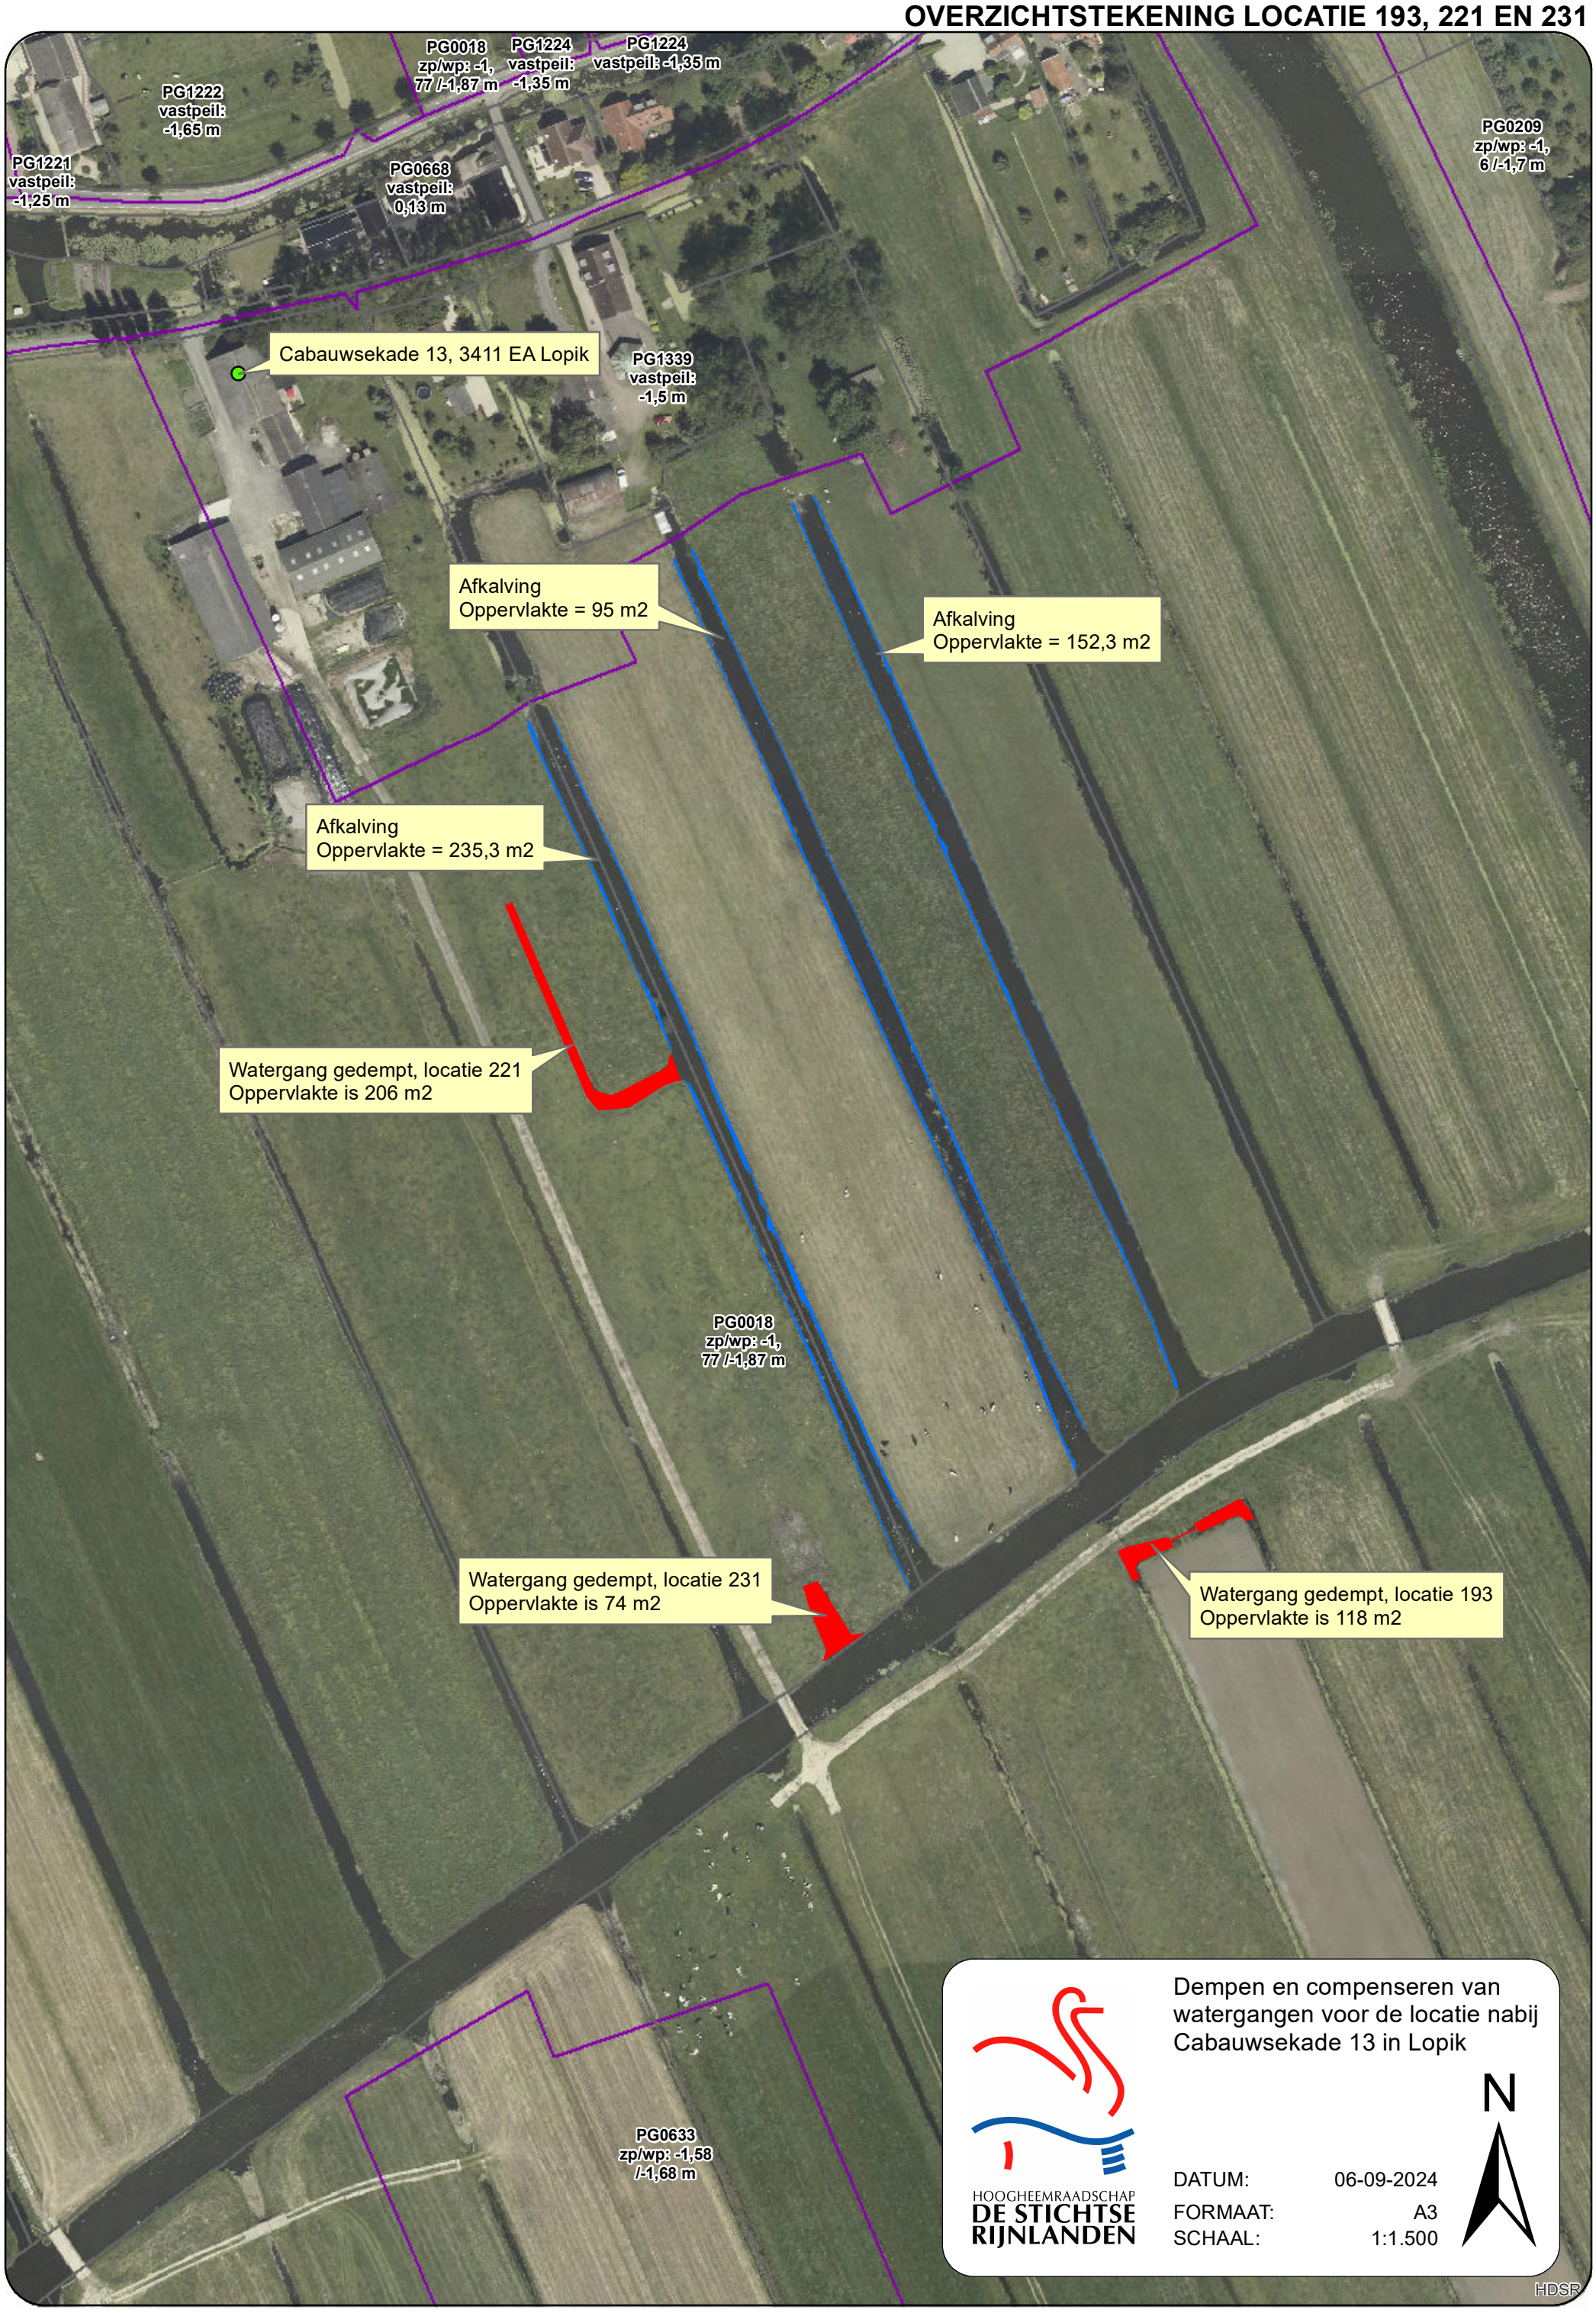OVERZICHTSTEKENING LOCATIE 193, 221 EN 231