



rechter zijgevel badhuislaan (bestaande woning zuiderhoofdstraat 115)

rechter zijgevel badhuislaan (noord-oost)

achtergevel durgsloot (noord-west)


doorsnede A-A




linker zijgevel (zuid west)

voorgevel (zuid oost)

doorsnede B-B

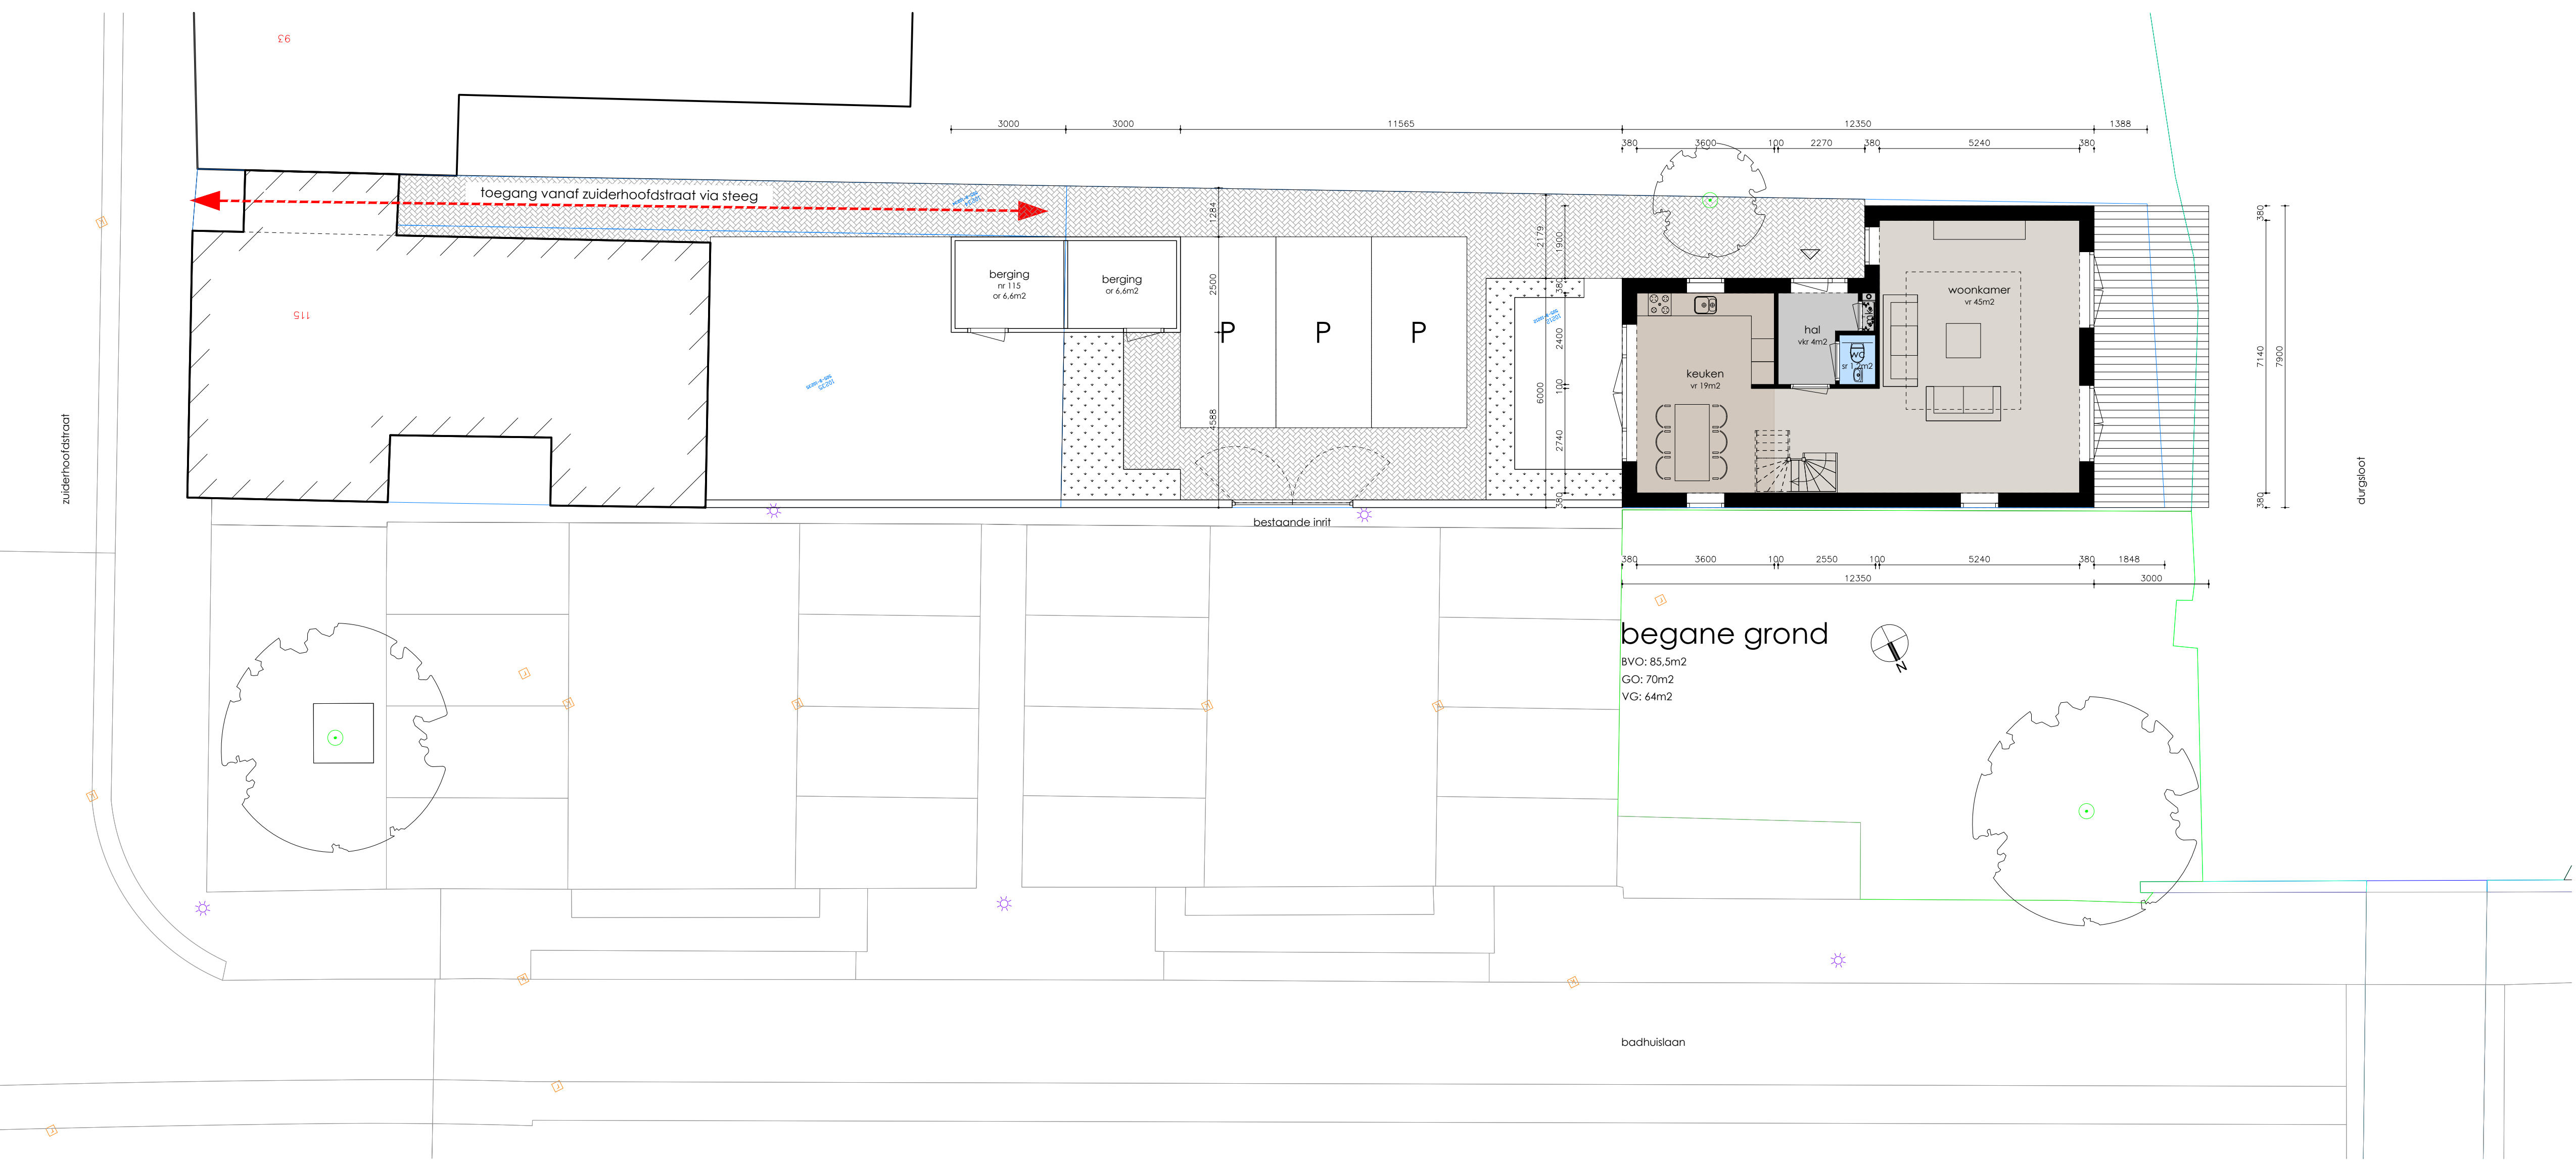

badhuislaan

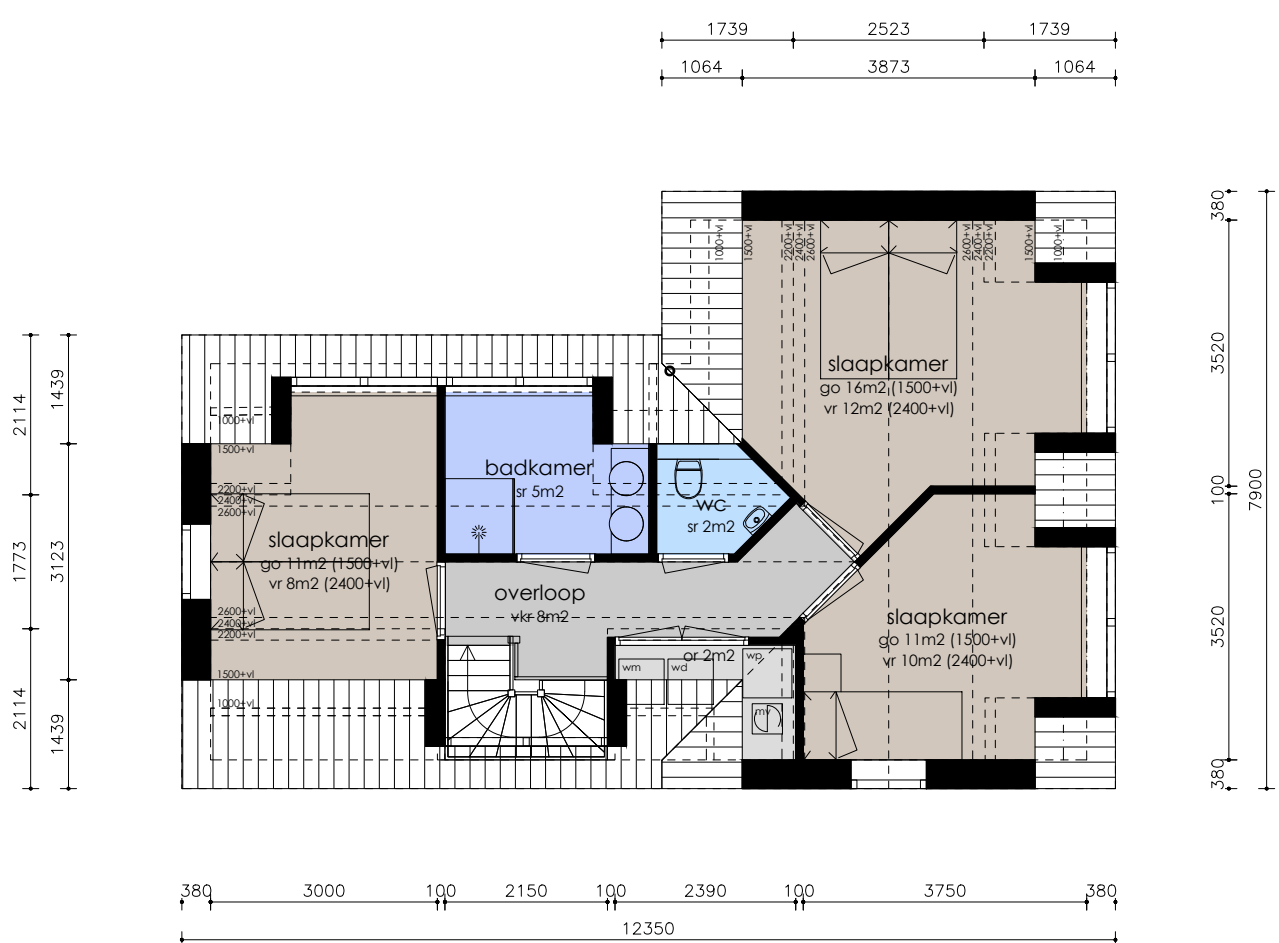

1e verdieping


BVO: 85,5m²
GO: 30m²
VG: 30m²



foto's bestaande situatie



foto vanaf durgsloot (aantikt)

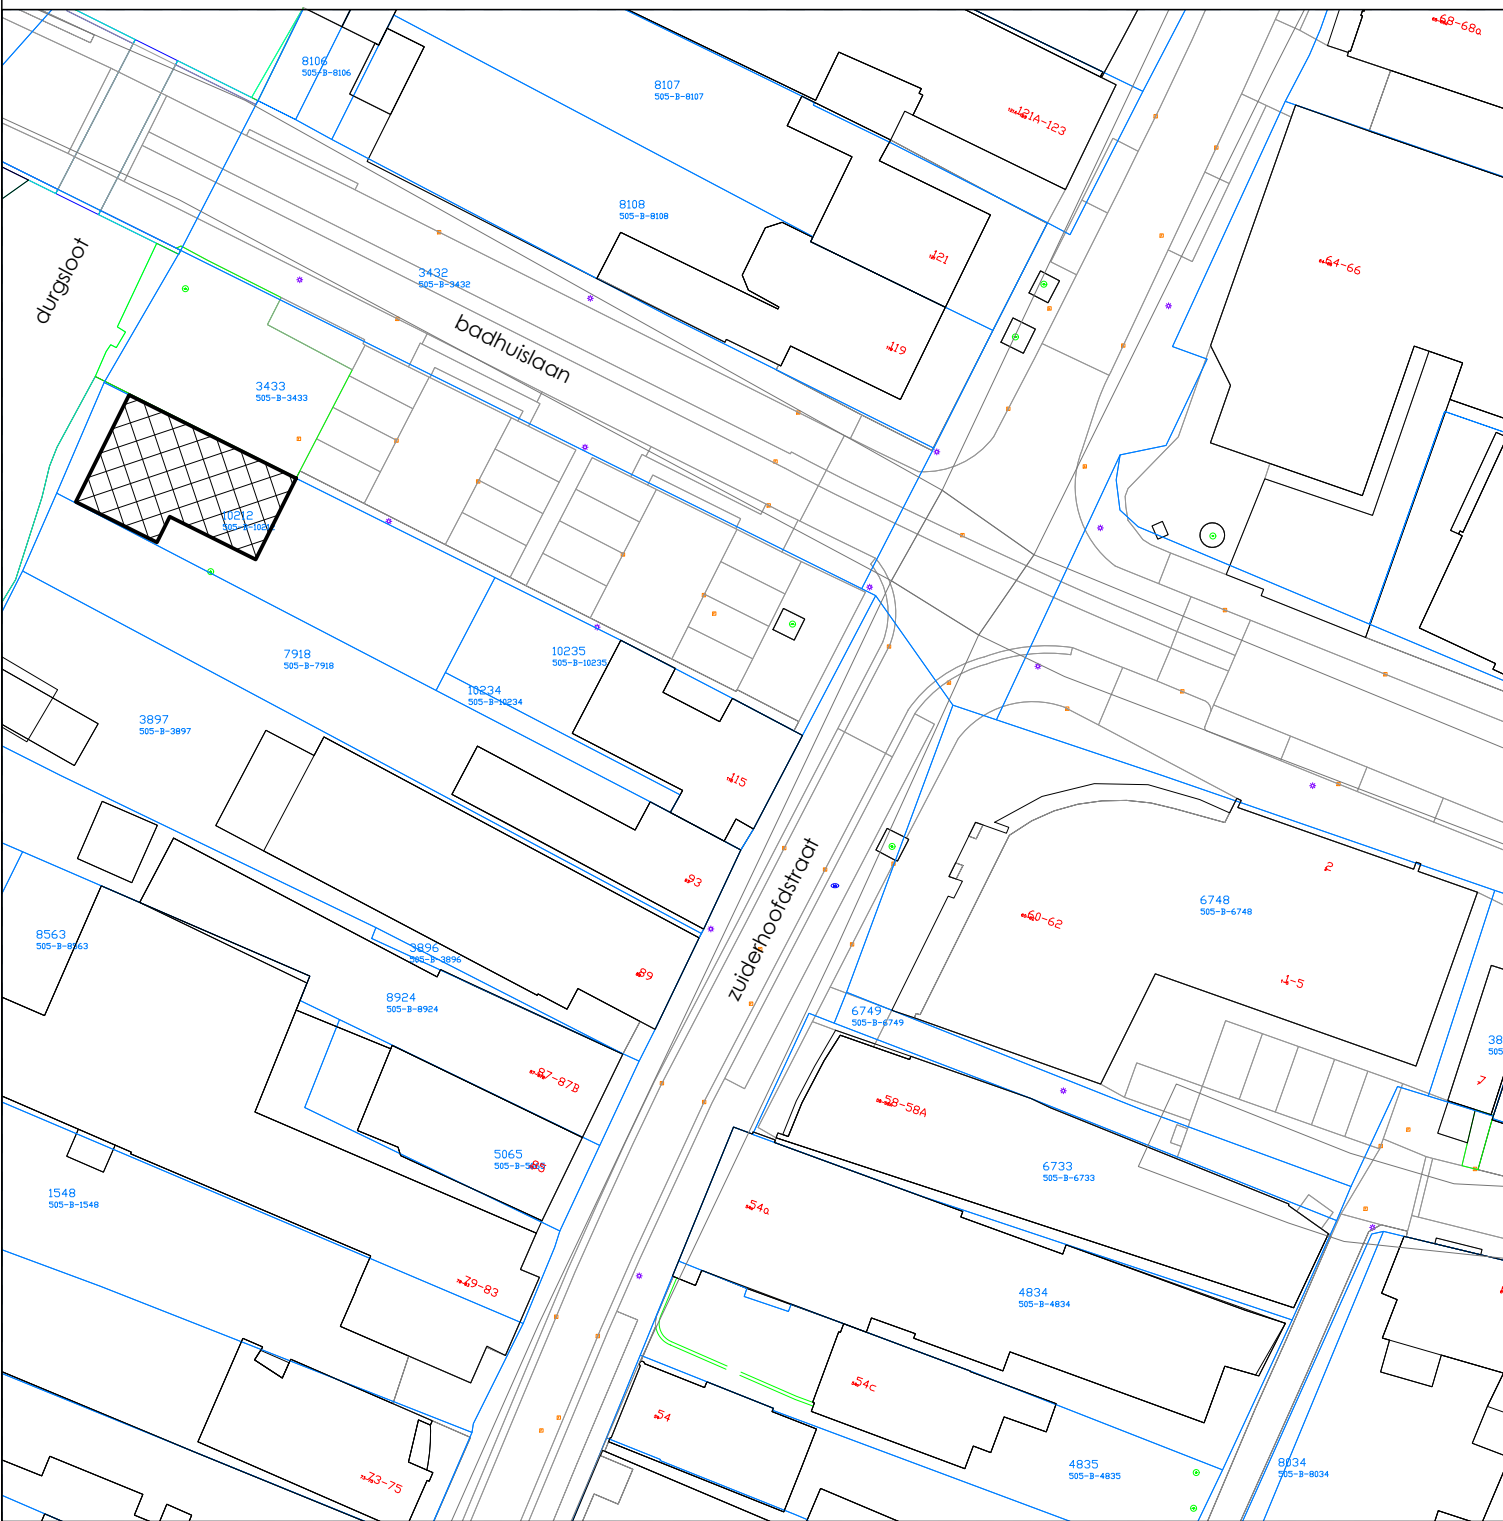

situatie schaal 1:300

materialenstaat

onderdeel	materiaal	kleur
gevels	houten delen zweeds robot	zwart
plint	baksteen	paars-rood
voegwerk	zandcement	grjs
dakrand/goten/hwa	zink	grjs
dakkapel	garantplex (og)	zwart-grjs
dakbedekking	keramische dakpan	rood
bitumen	hardhout	zwart
kozijnen	hardhout	zwart-grjs
ramen	hardhout	zwart-grjs
deuren	hardhout	zwart-grjs
glas woning	spouwglas HR++	blank

bebouwd oppervlak: 86m²
BVO: 171m²
GO: 124m²
VG: 94m²
volume: 479m³

onderwerp : Schetsontwerp t.b.v. omgevingsvergunning fase 1
project : Bouw woning op perceel achter Zuiderhoofdstraat 115, Krommenie
i.o. dhr. en mev. E. de Boer, Zuiderhoofdstraat 115, 1561AJ Krommenie