

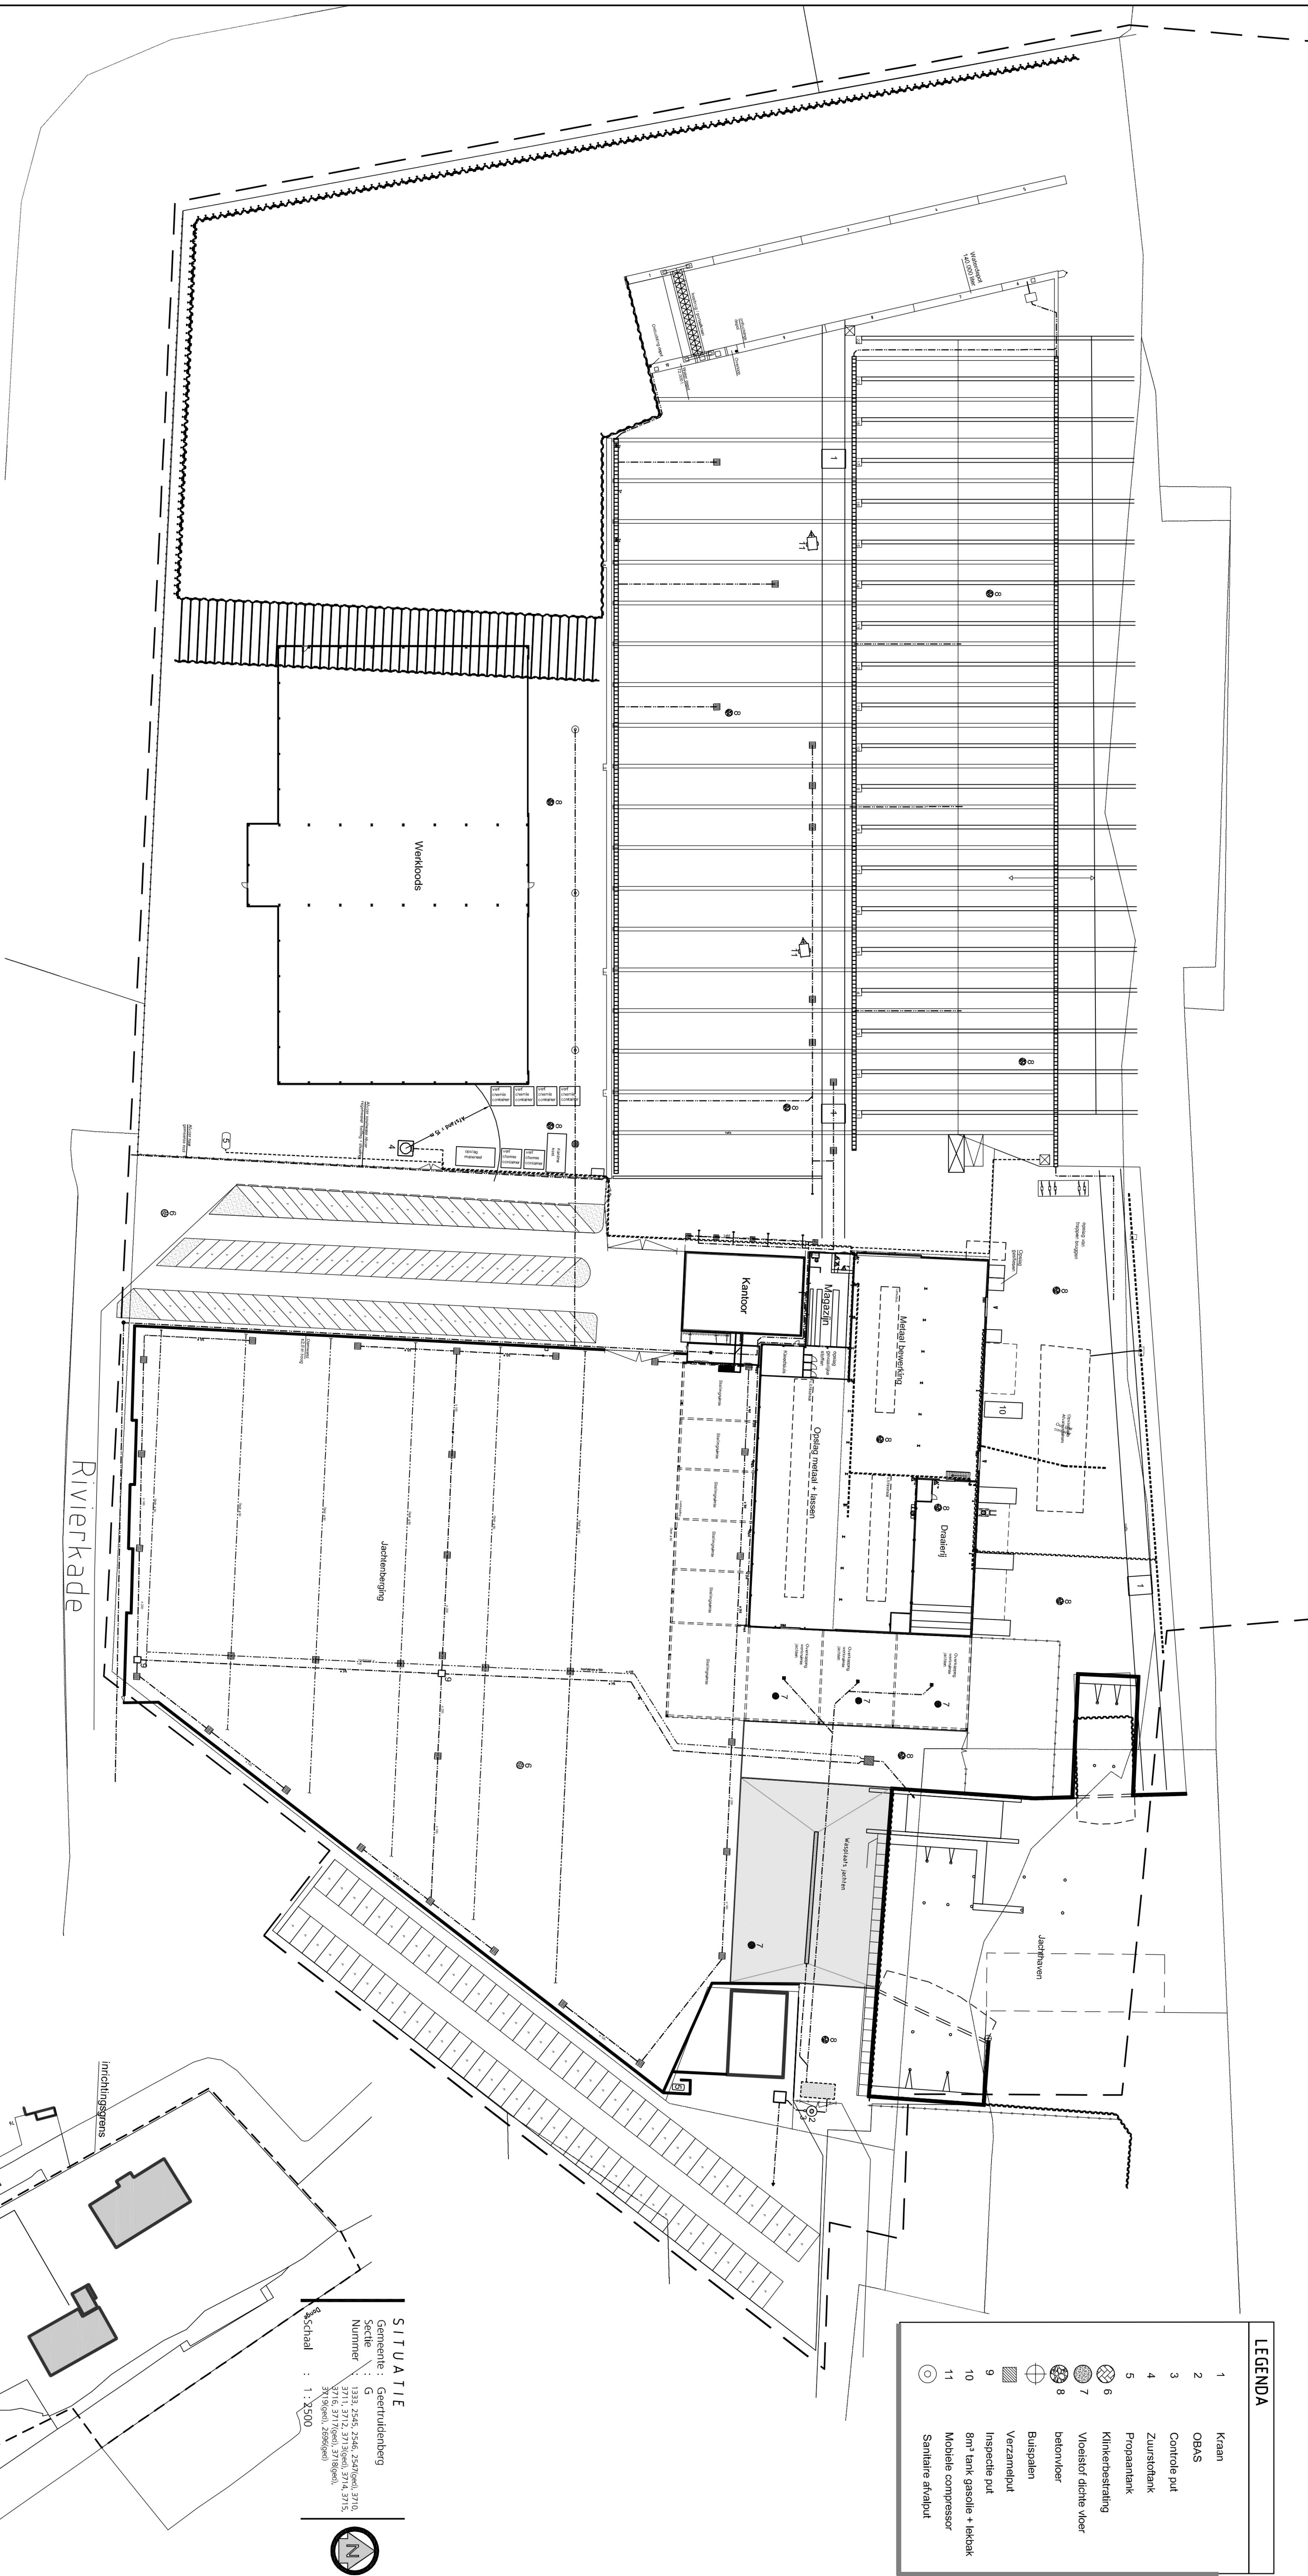


Verdieping opslag gevaarlijke stoffen

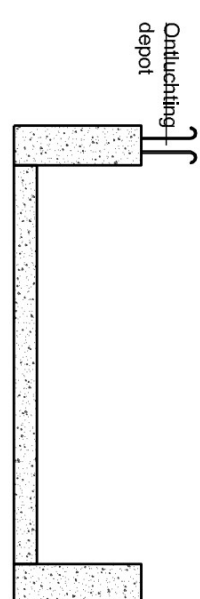

Doorsnede A - A

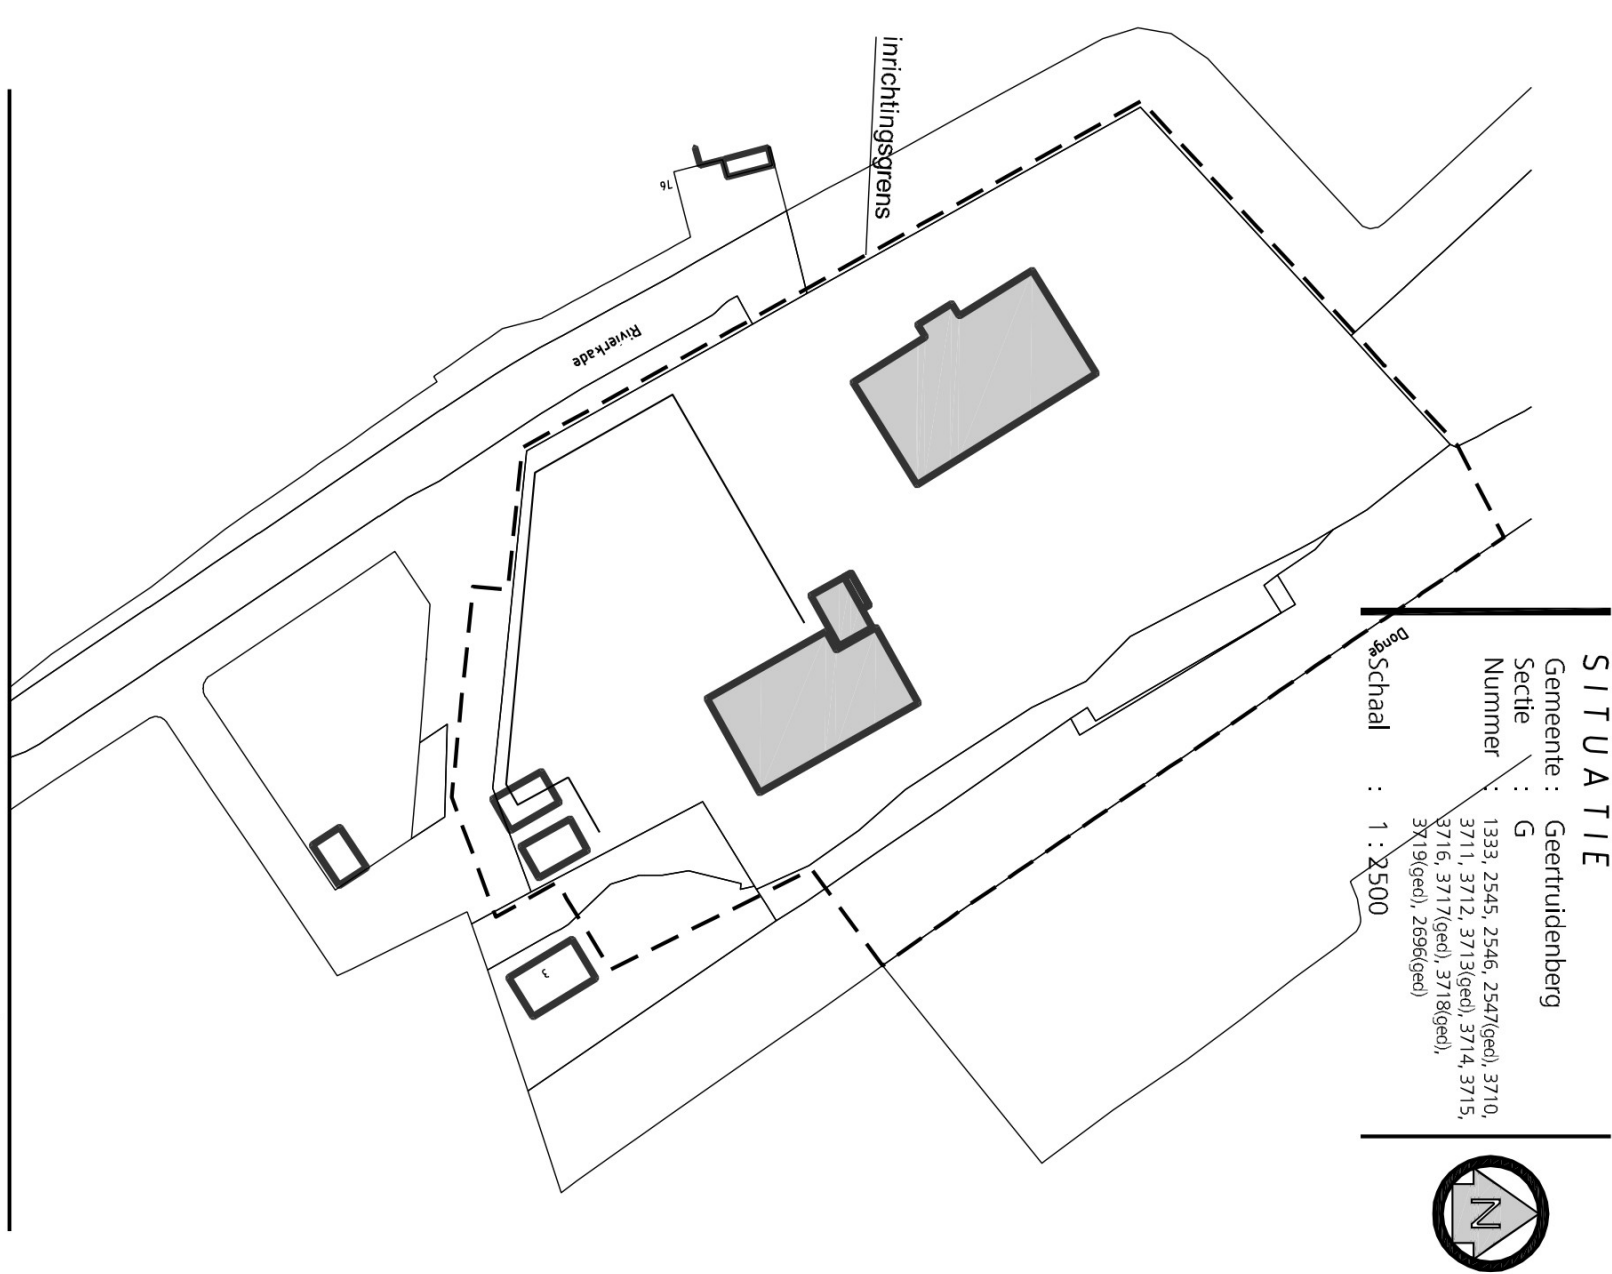

SITUATIE

Gemeente :	Geertрудenberg
Secite :	G
Nummer :	1333, 2545, 2546, 2547 3711, 3712, 3713(gco), 3716, 3717(gco), 3718, 3719(gco), 2696(gco)
Schaal :	1 : 2500



LEGENDA	
1	Kraan
2	OBAS
3	Controle put
4	Zuurstof tank
5	Propan tank
6	Klinke orbestraling
7	Vloestof dicke vloer
8	beton vloer
	Buis spalen
	Verzamelput
9	Inspectie put
10	8m tank gasolie + lechbak
11	Mobile compressor
	Sanitaire afvoerput

**Tekening behorende bij aanvraag
ingevolge Wet milieubeheer**

8.014

(bedrijfsgebouwen en jachtenberging)

Nieuwenhuijsen Groep Bv

4931 AA Geertruidenberg
0167-517290

0162-512290

ITEC
ISO-9001:2008 gecertificeerd

gecontroleerd

1000

Amitec^{bv}
milieuadviesbureau

milieuadviesbureau

T. (0413) 26 90 91 | F. (0413) 25 25 13 | E. info@amiec.r

13 | E. info@amitec.r

P:\N\Nederlof Scheepsbouw BV\8.014 - Rivierkade 11e Geertvriendenberg\8.014_WM_wvo [04-06-2010].doc