



- ONDERDEEL

Details

- PROJECT

Nieuwbouw geschakelde recreatiewoningen  
op Harderwold Villa Resort te Zeewolde

- OPDRACHTGEVER

PWZ Vastgoed B.V.  
Hugo de Grootlaan 37, 3771 HK Barneveld

- FASE

Technisch ontwerp



VAN  
BOKHORST  
architecten + ingenieurs

DATUM 11-11-2021

GEWIJZIGD 27-01-2023

STATUS definitief

SCHAAL 1:5

GETEKEND MS


FORMAAT A3

● PROJECTNUMMER




● TEKENINGNUMMER

TO-400

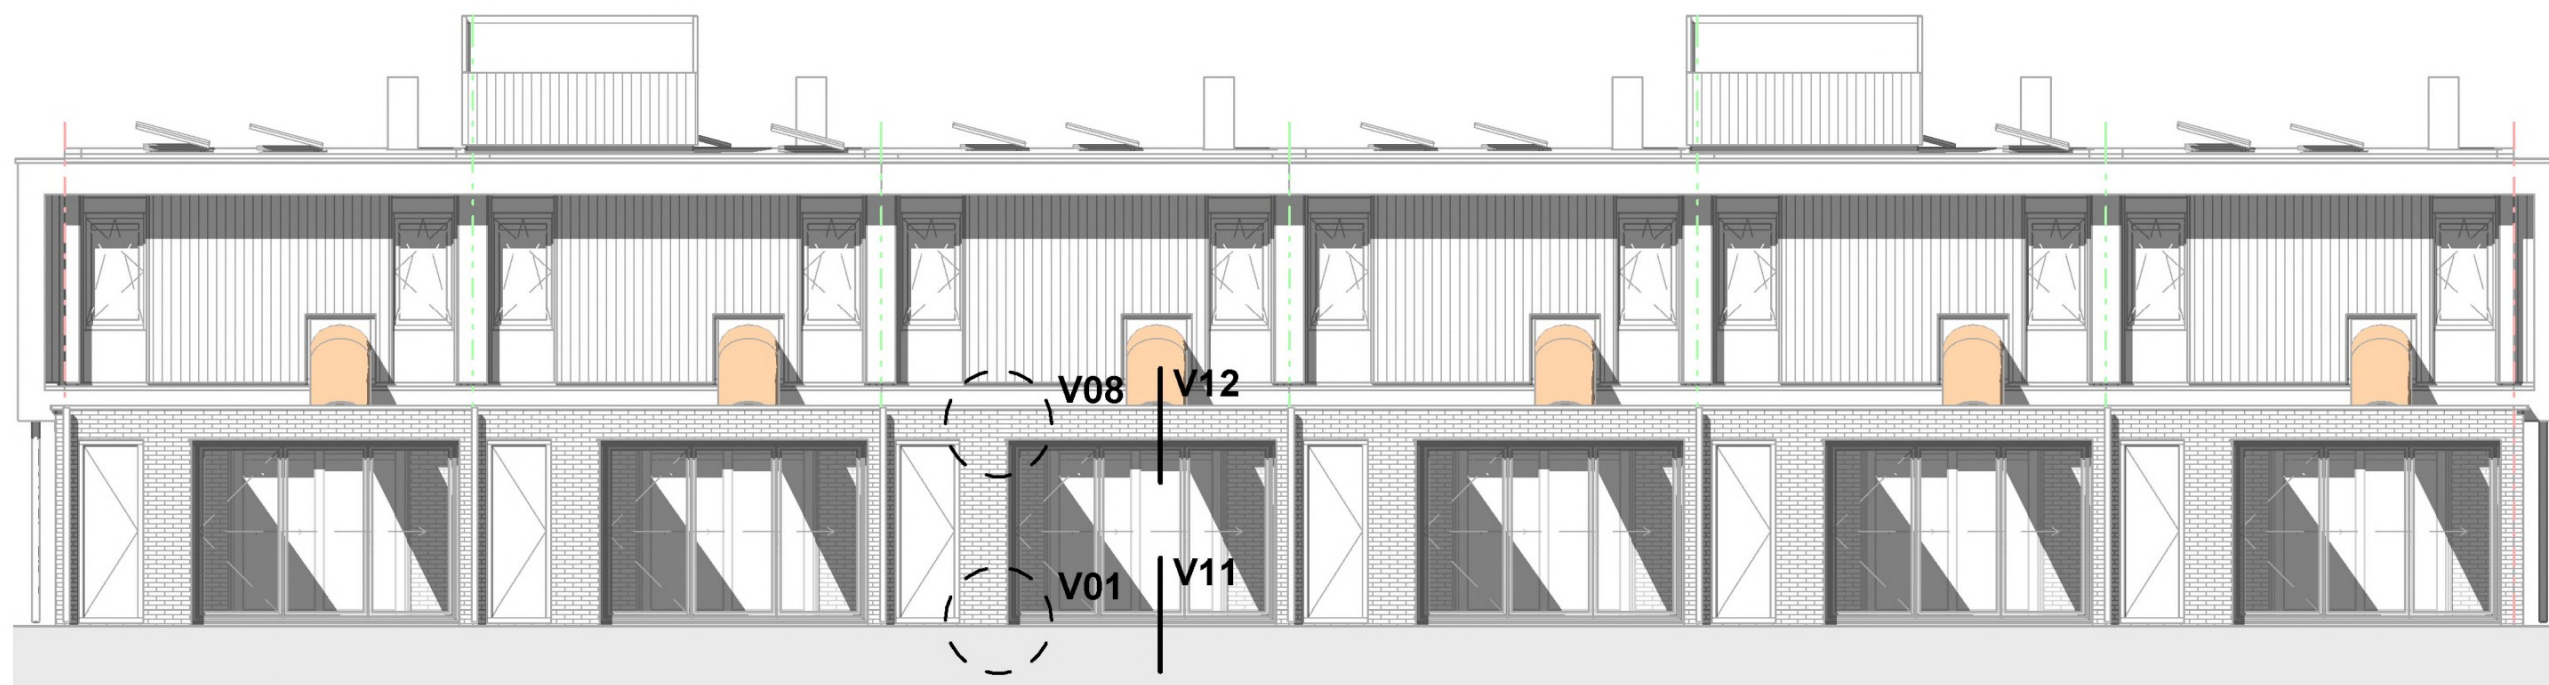


## VOORGEVEL

schaal 1 : 100

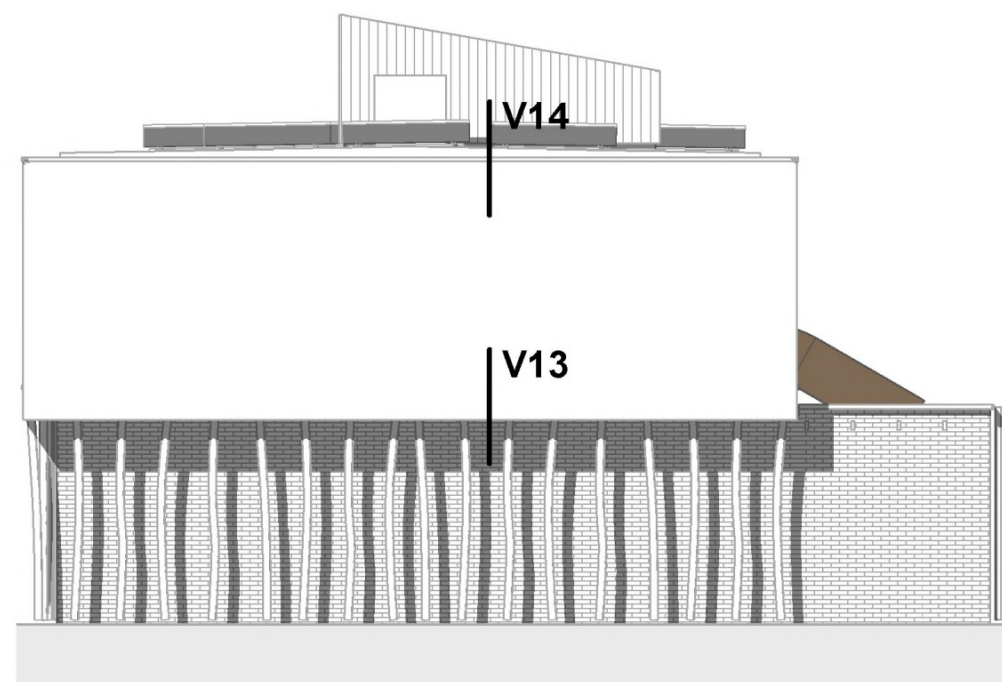


## LINKER ZIJGEVEL

schaal 1 : 100

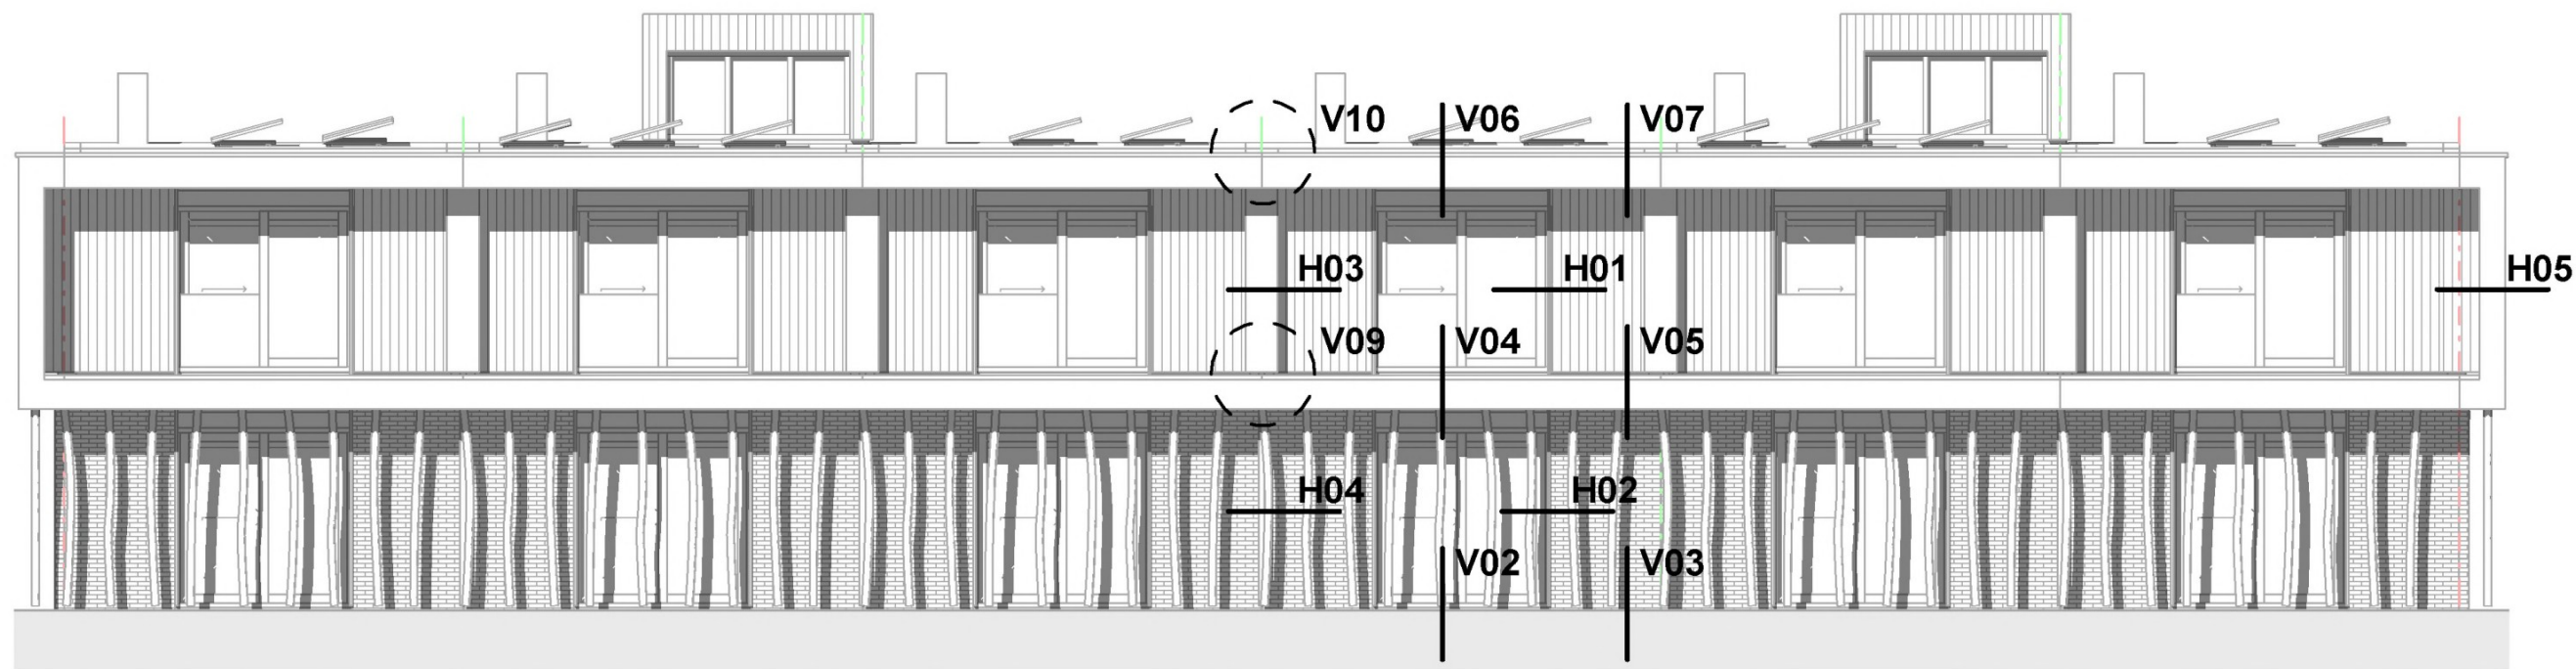


## ACHTERGEVEL

schaal 1 : 100

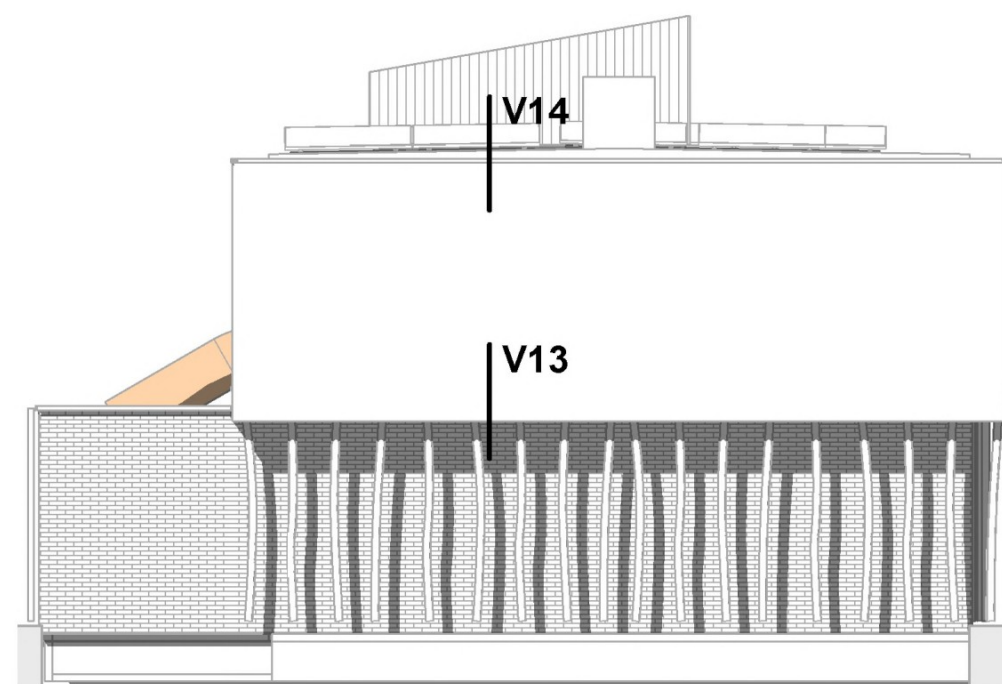



## RECHTER ZIJGEVEL

schaal 1 : 100

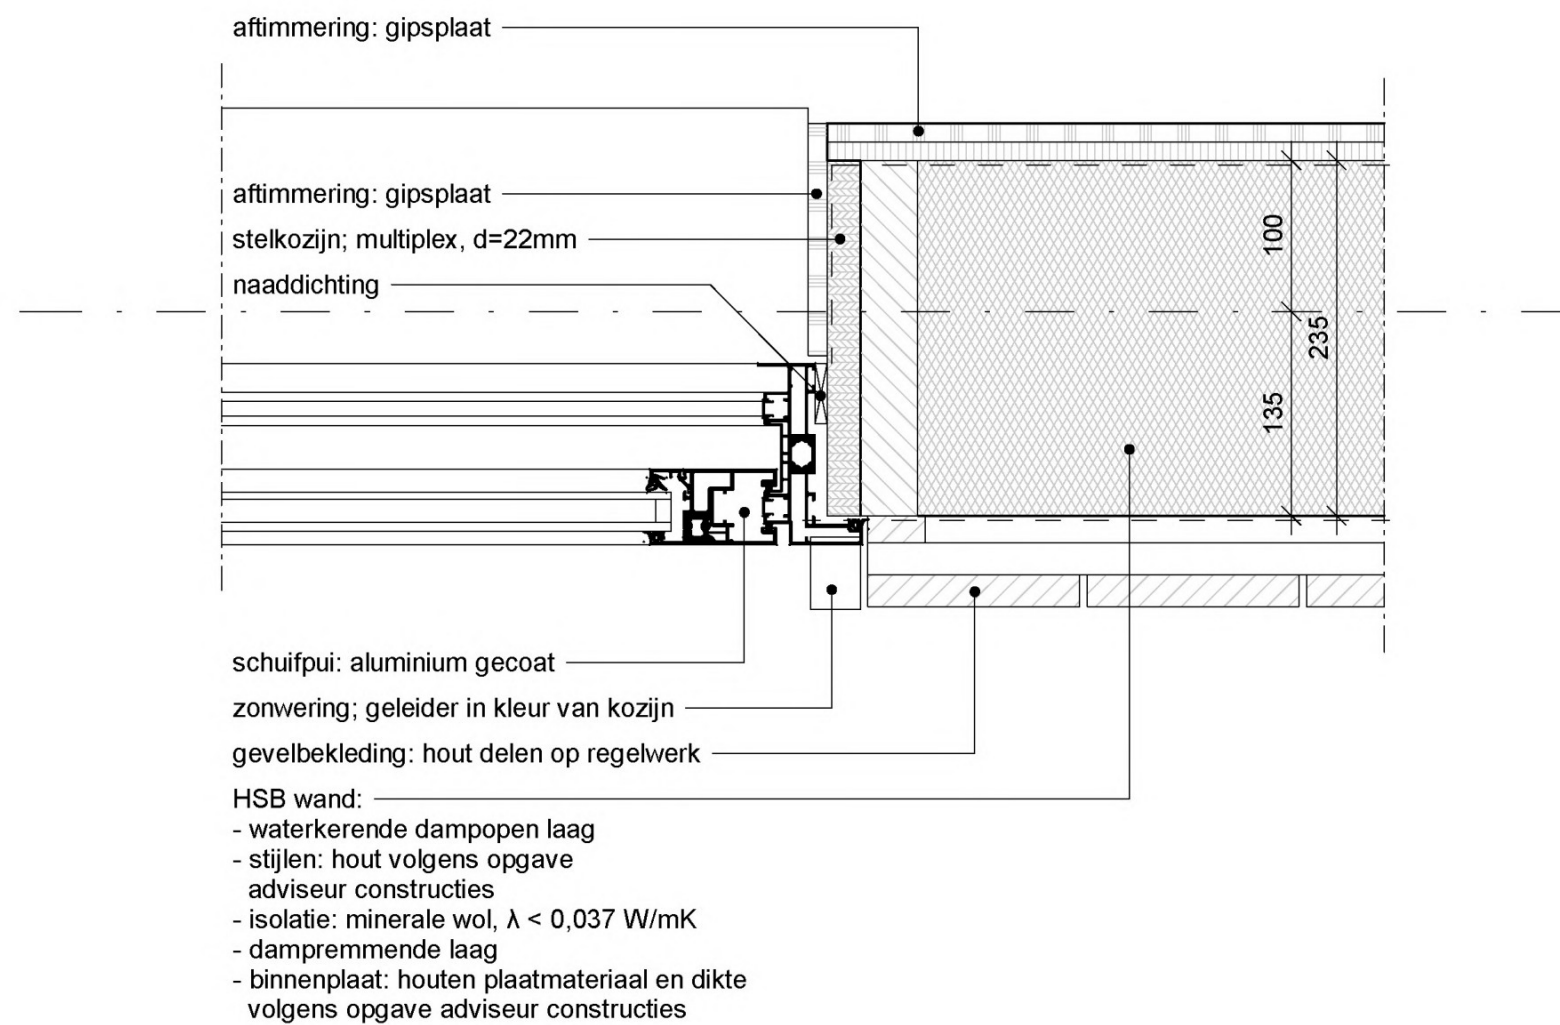




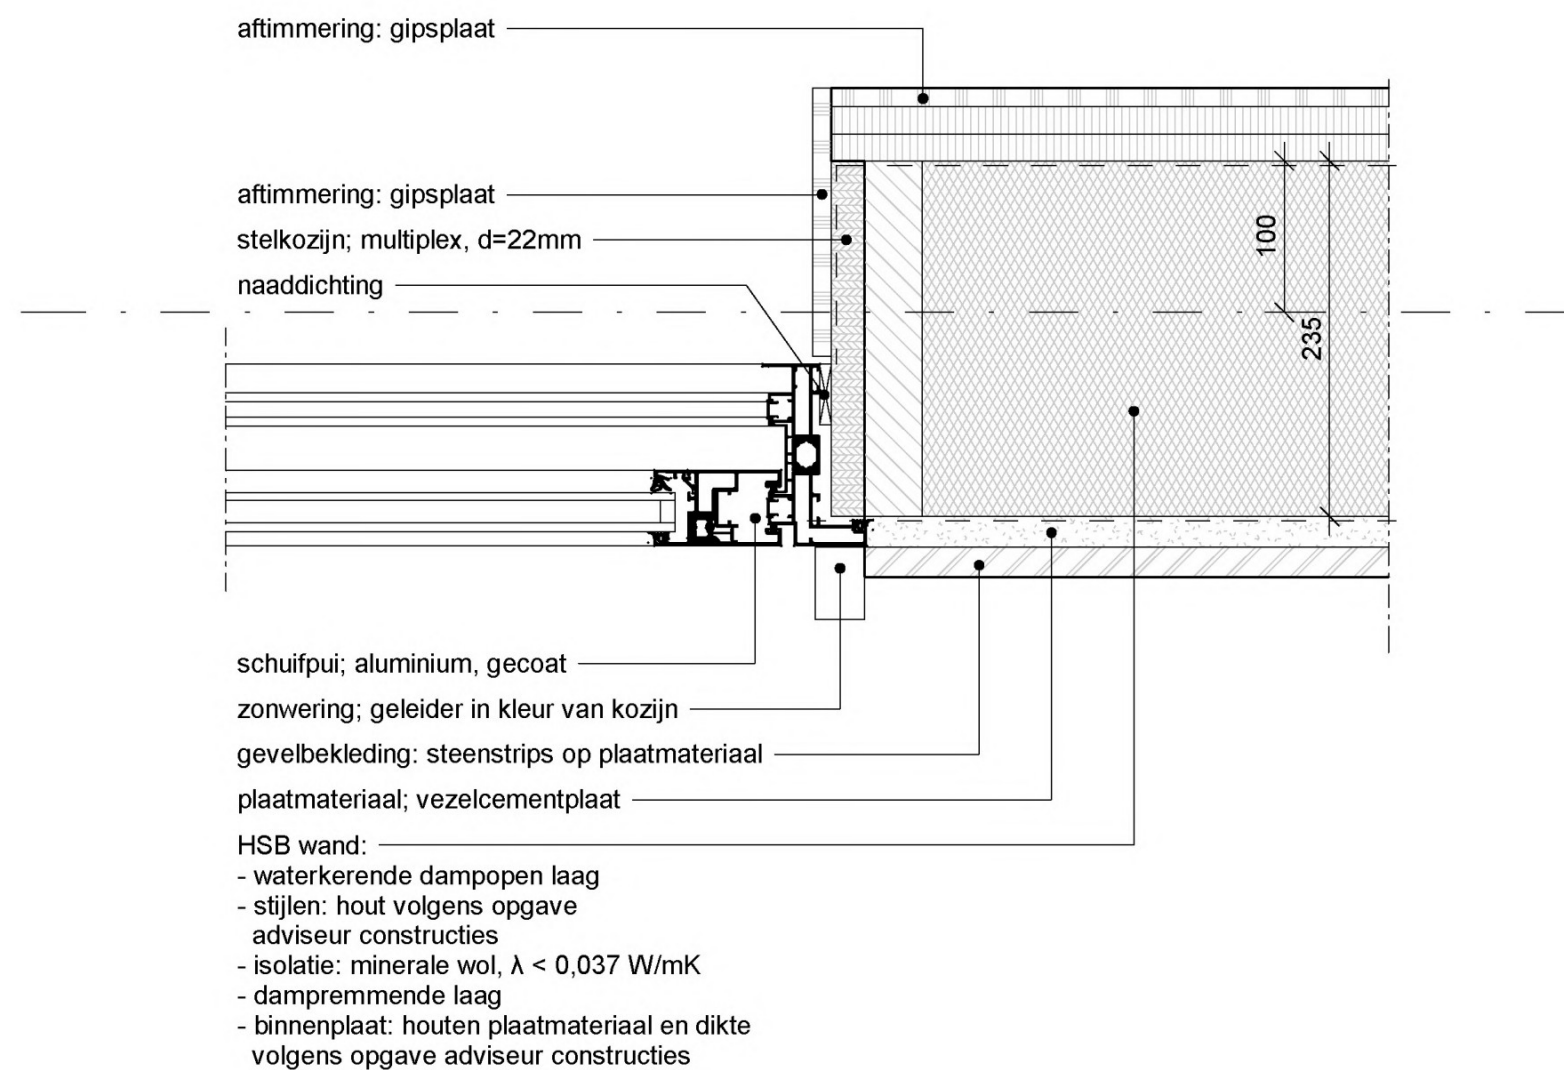

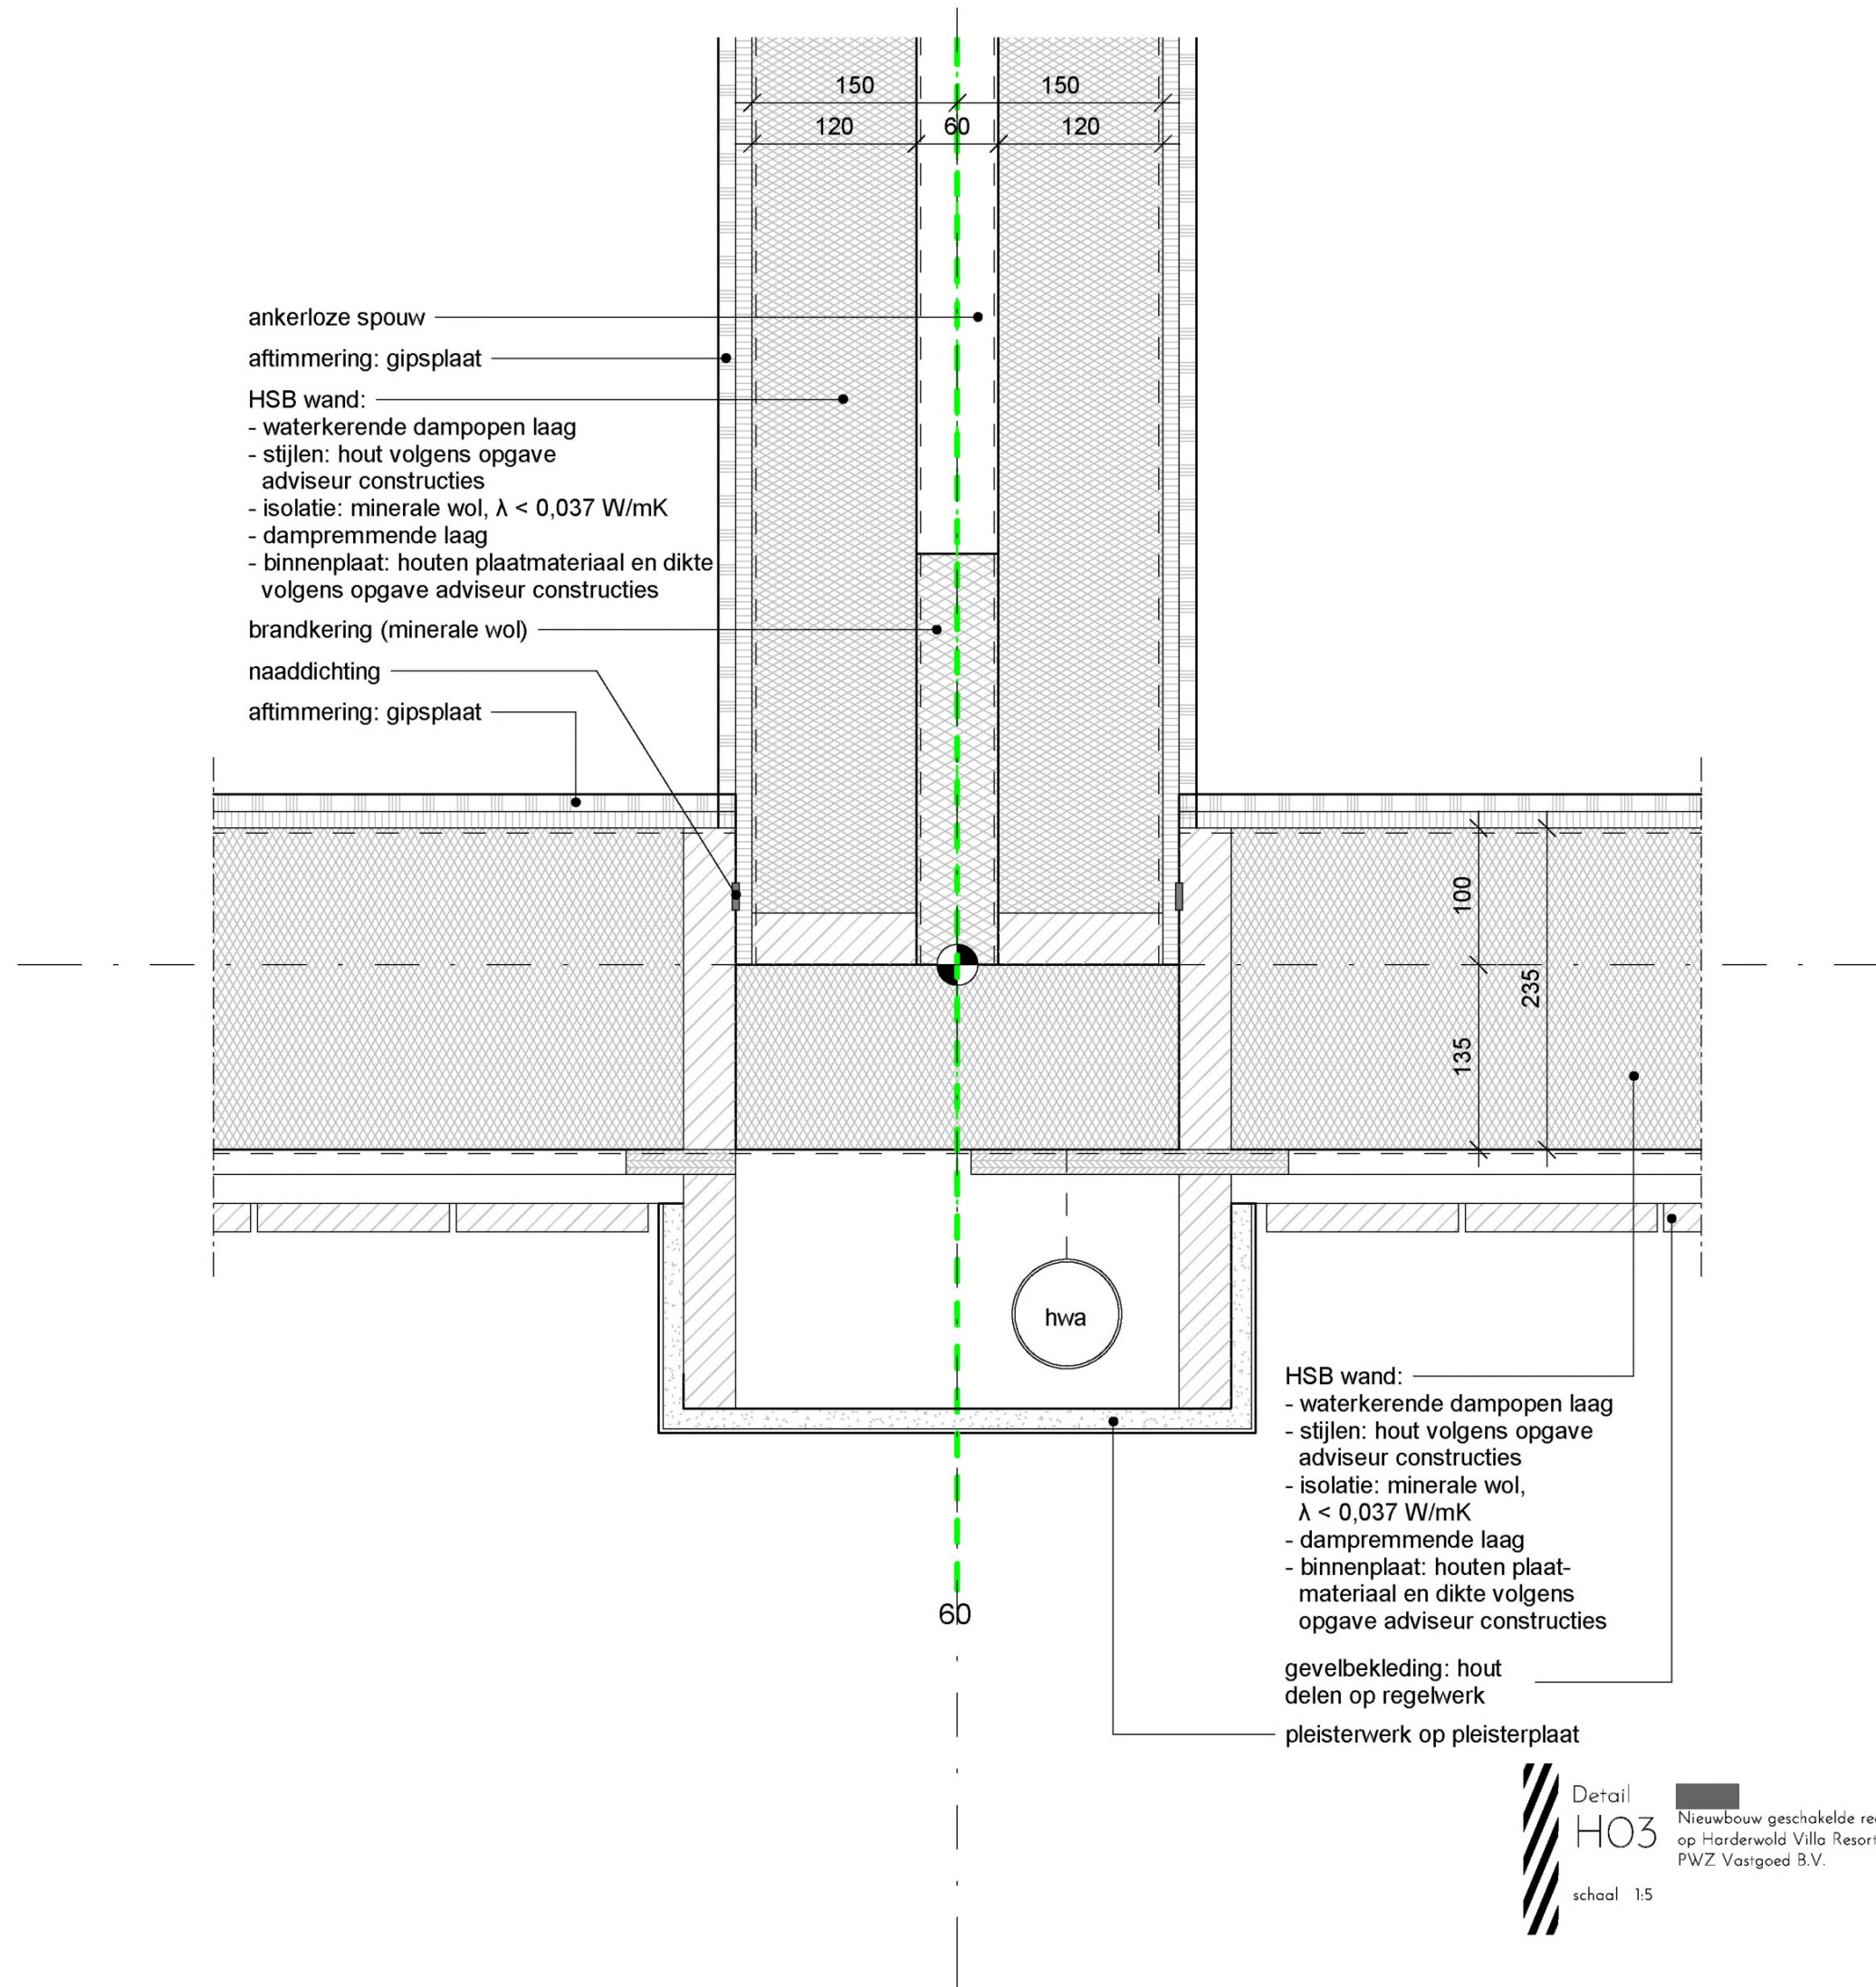



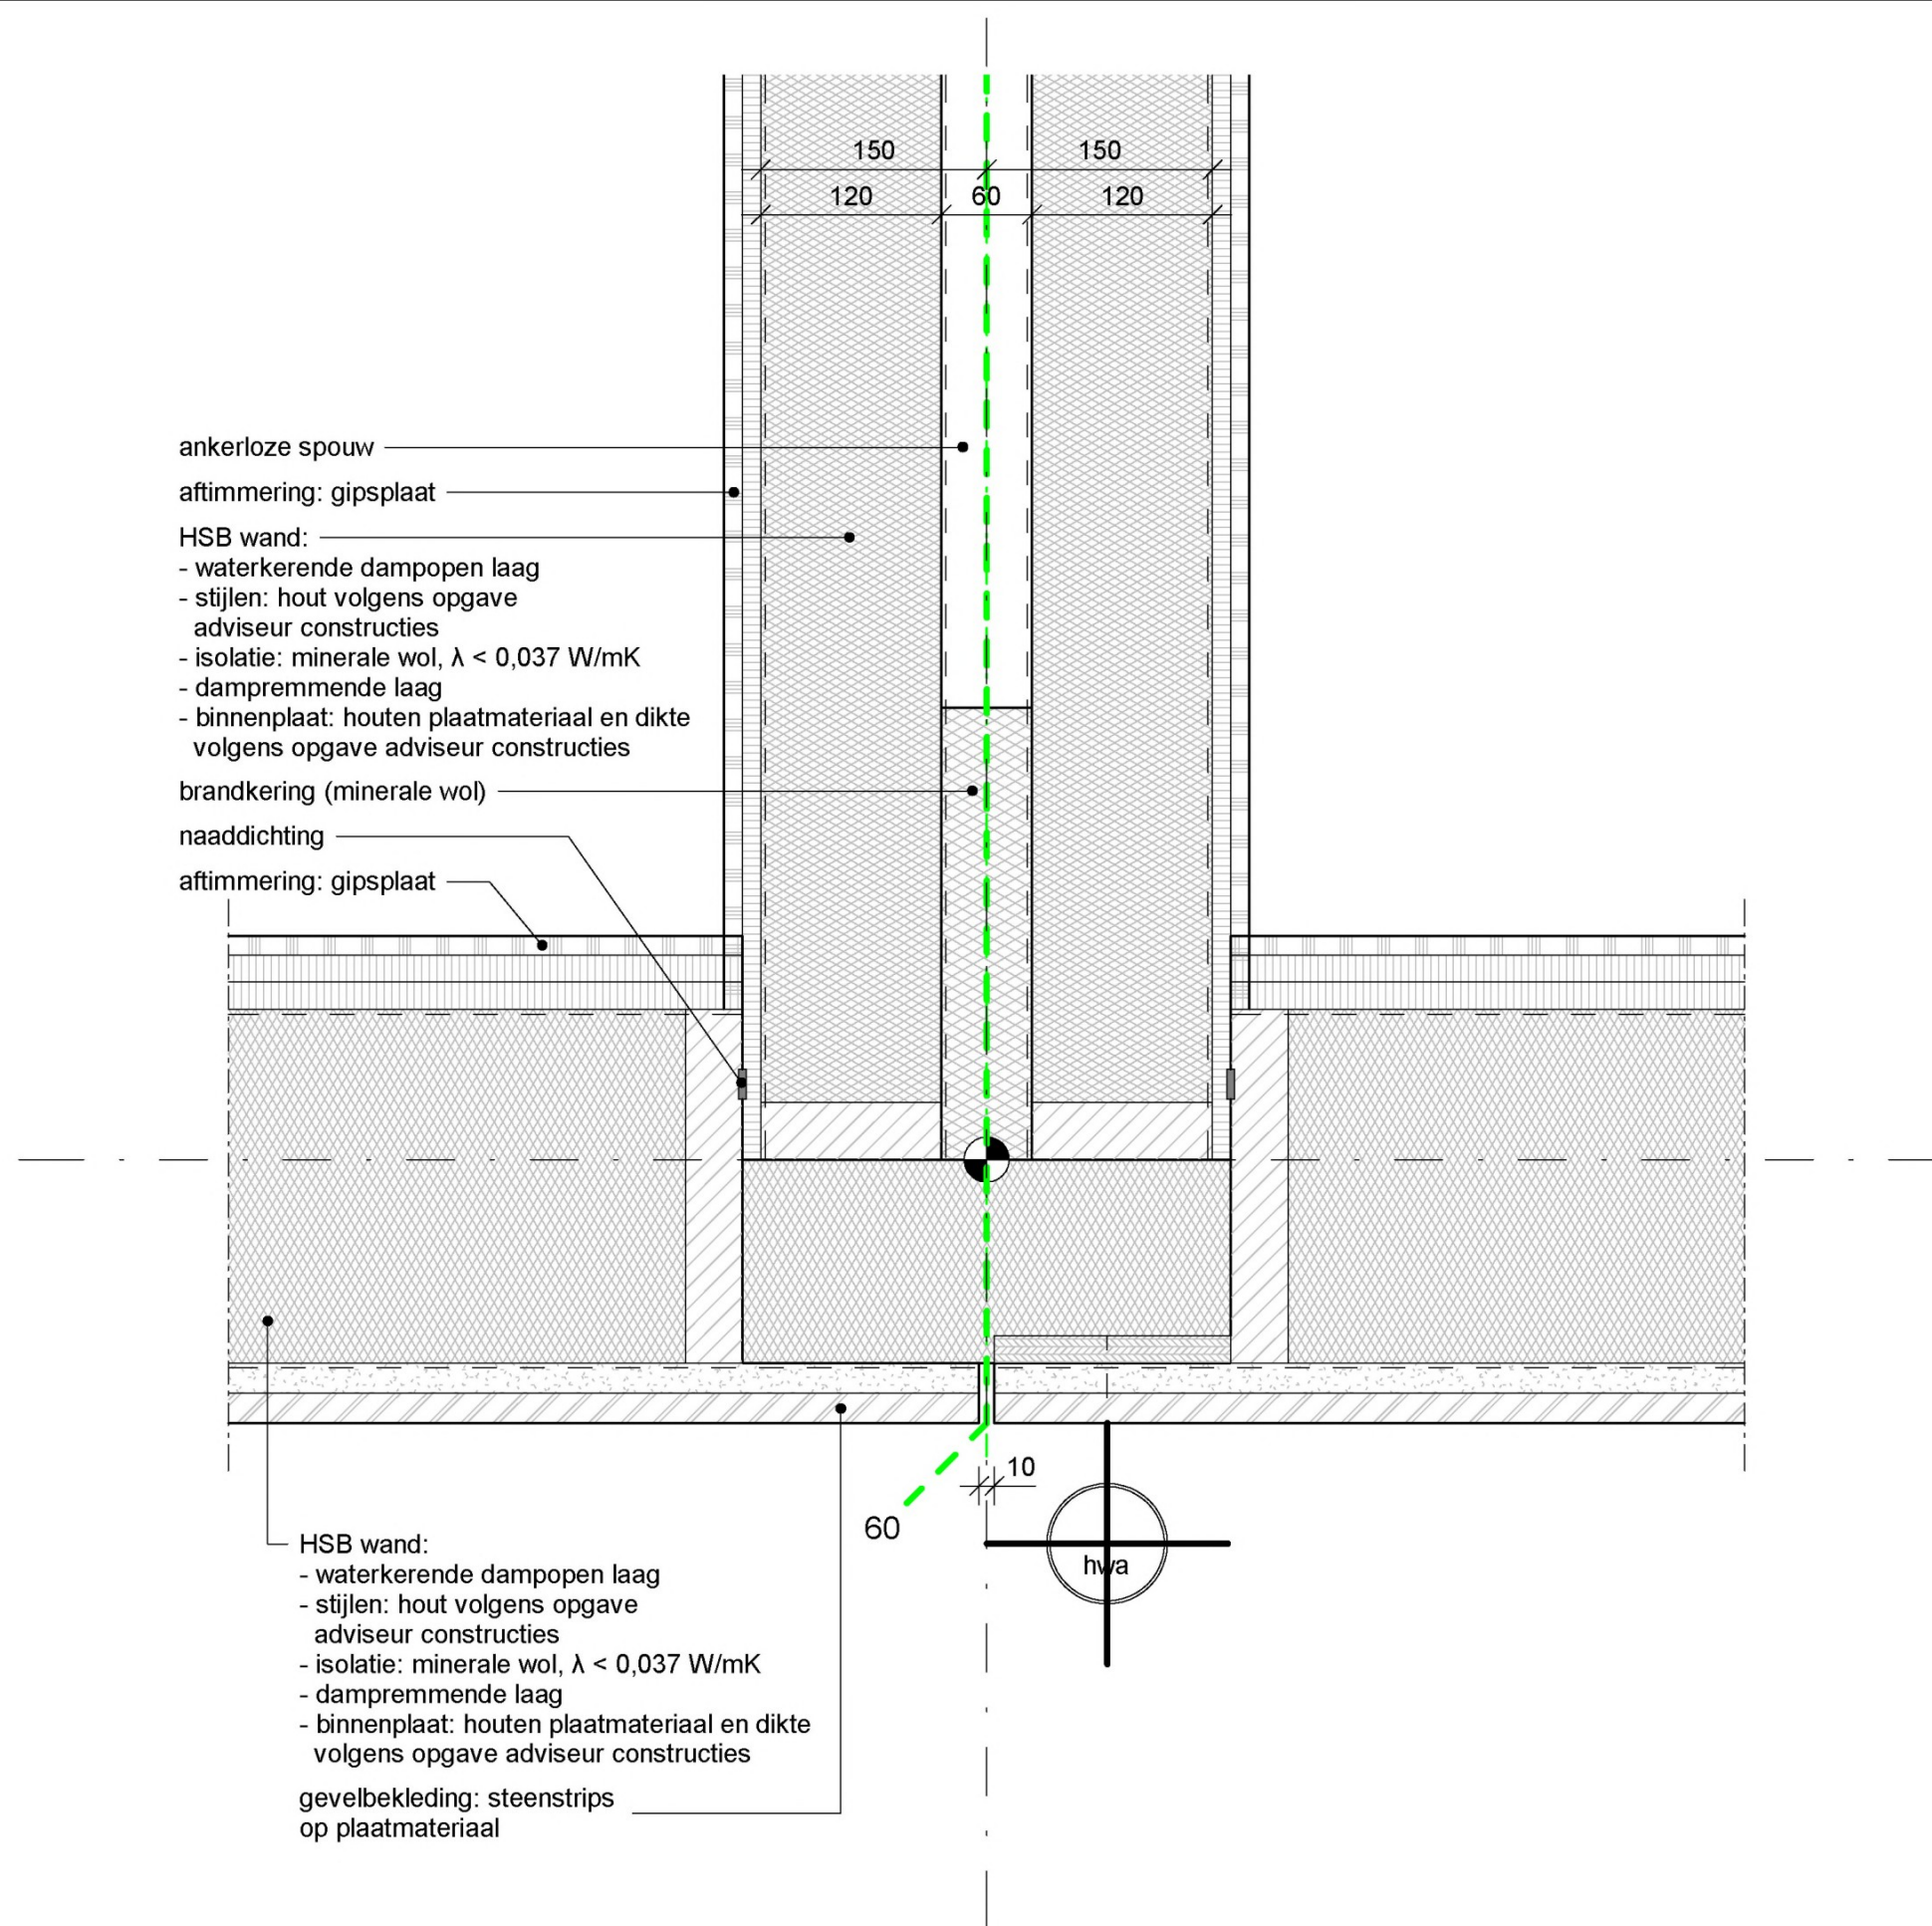

HSB wand:

- waterkerende dampopen laag
- stijlen: hout volgens opgave adviseur constructies
- isolatie: minerale wol,  $\lambda < 0,037 \text{ W/mK}$
- dampremmende laag
- binnenplaat: houten plaatmateriaal en dikte volgens opgave adviseur constructies

naaddichting

aftimmering: gipsplaat

HSB wand:

- waterkerende dampopen laag
- stijlen: hout volgens opgave adviseur constructies
- isolatie: minerale wol,  $\lambda < 0,037 \text{ W/mK}$
- dampremmende laag
- binnenplaat: houten plaatmateriaal en dikte volgens opgave adviseur constructies

gevelbekleding: hout delen op regelwerk

pleisterwerk op pleisterplaat

600

235

150

85

100

235

135

348




Detail

H05


schaal 1:5


Nieuwbouw geschakelde recreatiewoningen  
op Harderwold Villa Resort te Zeewolde  
PWZ Vastgoed B.V.


**VAN  
BOKHORST**  
architecten + ingenieurs

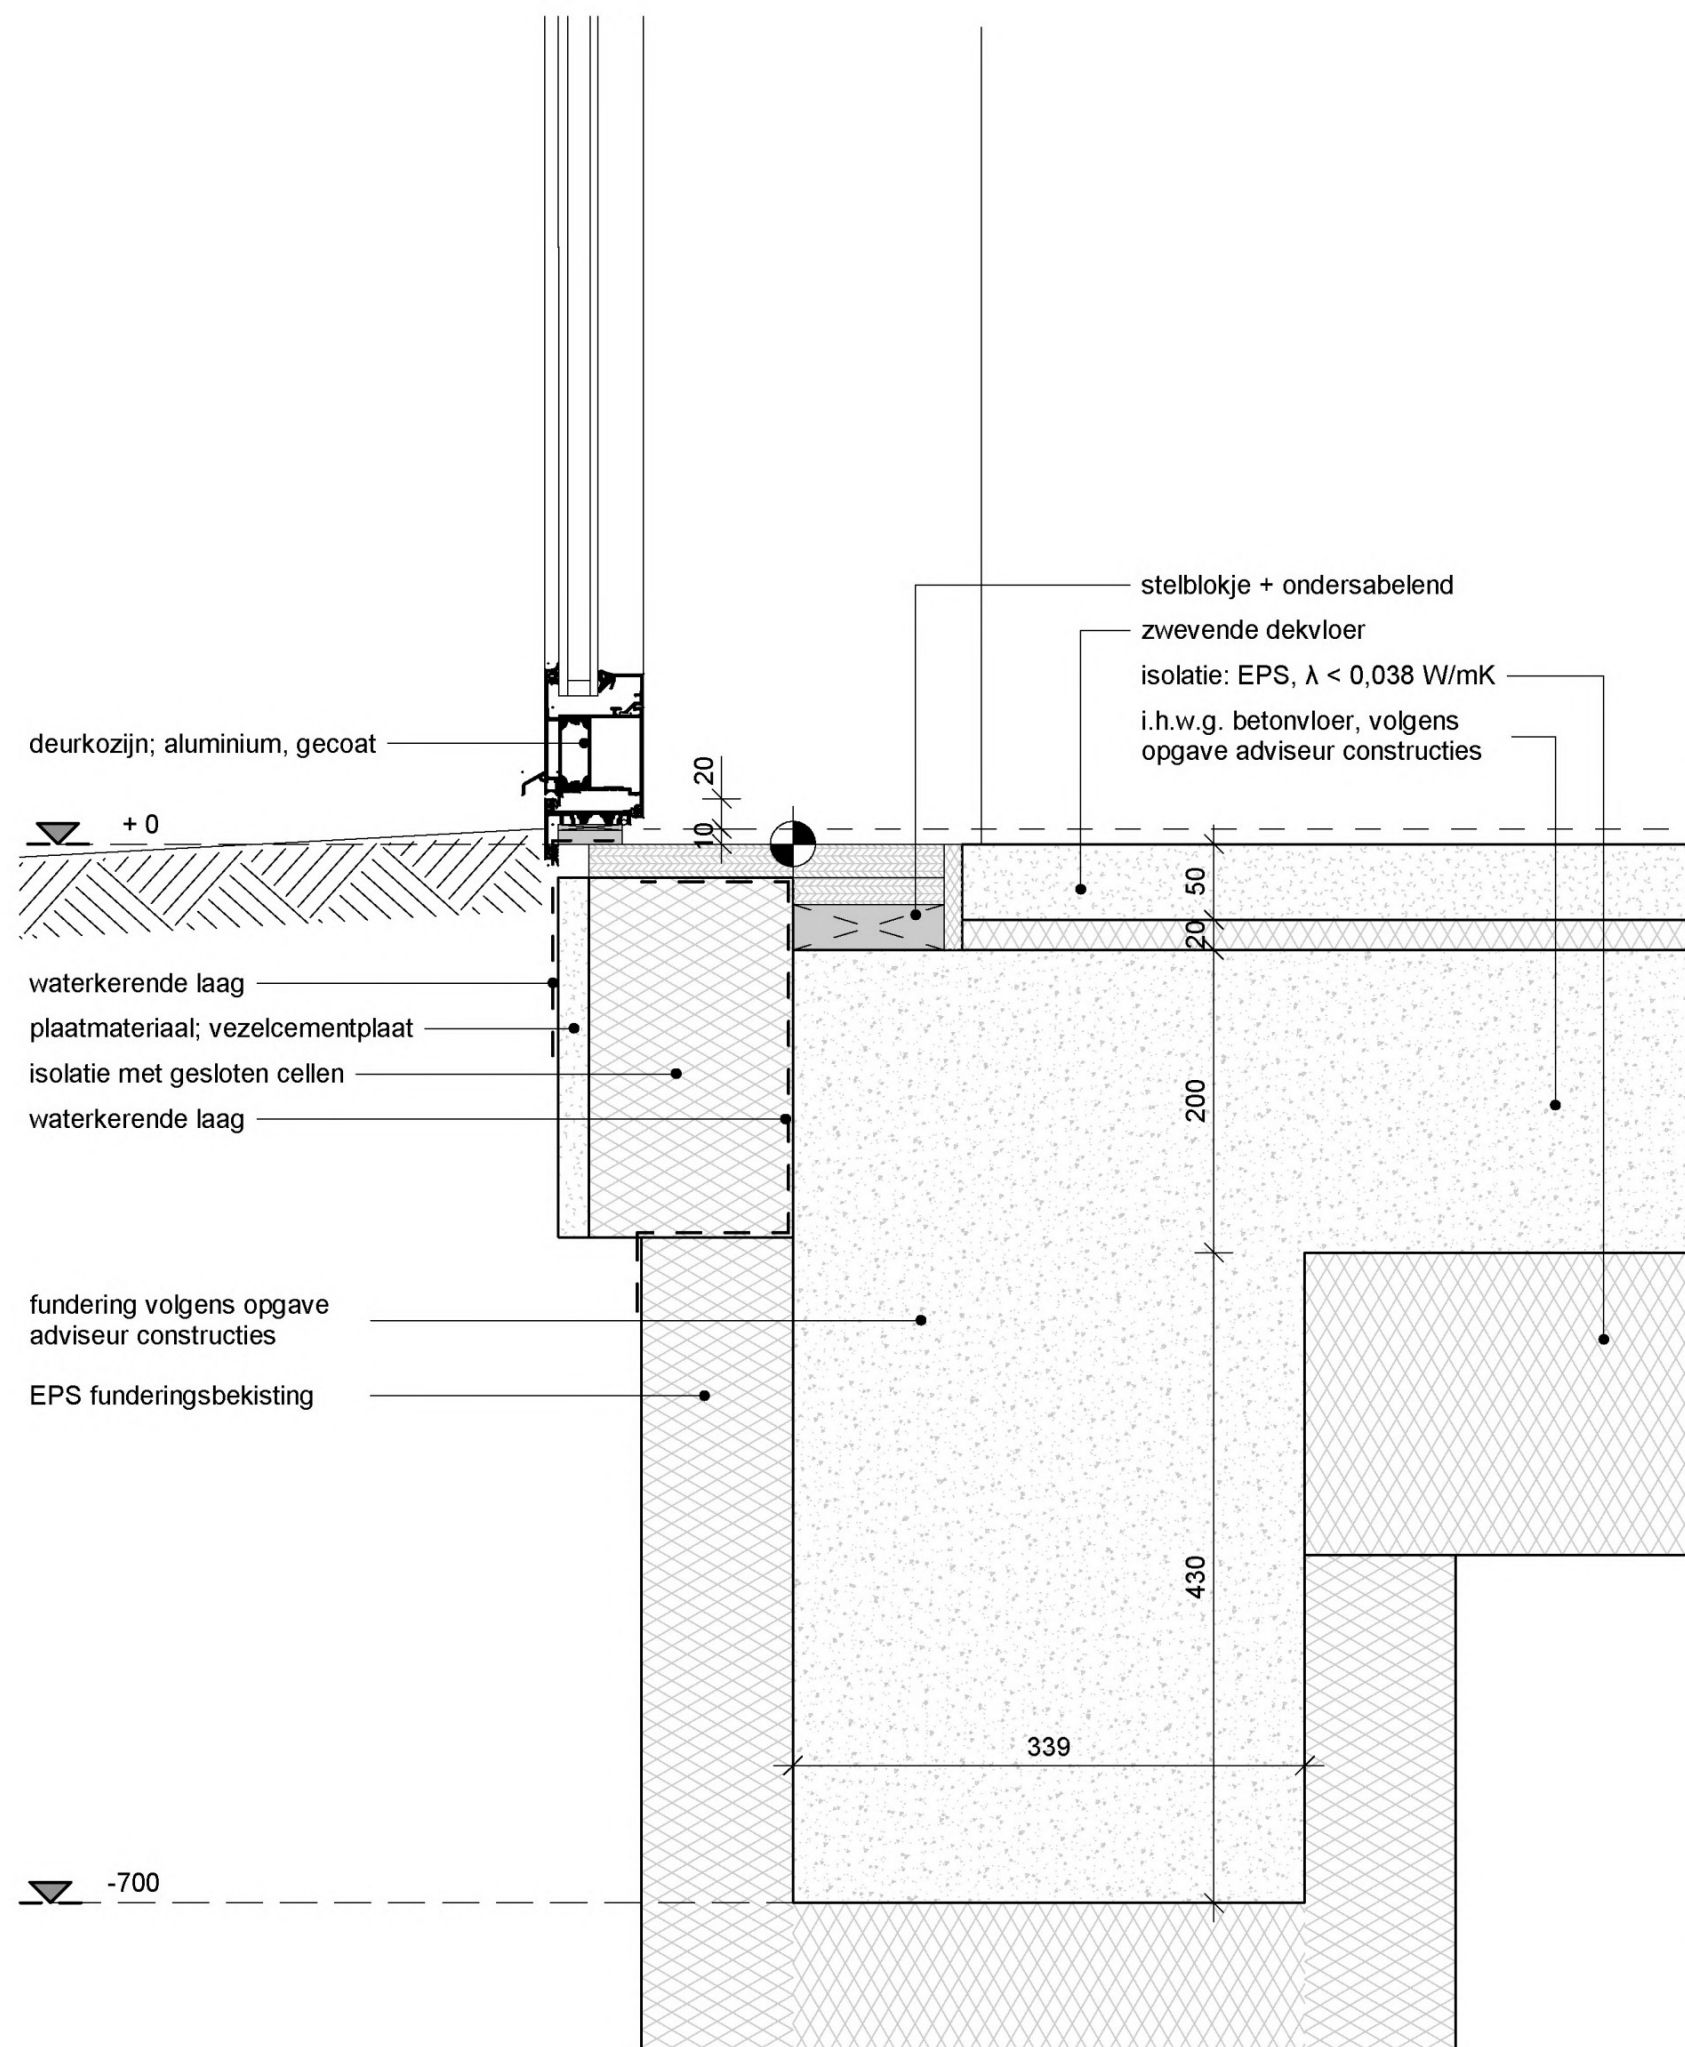




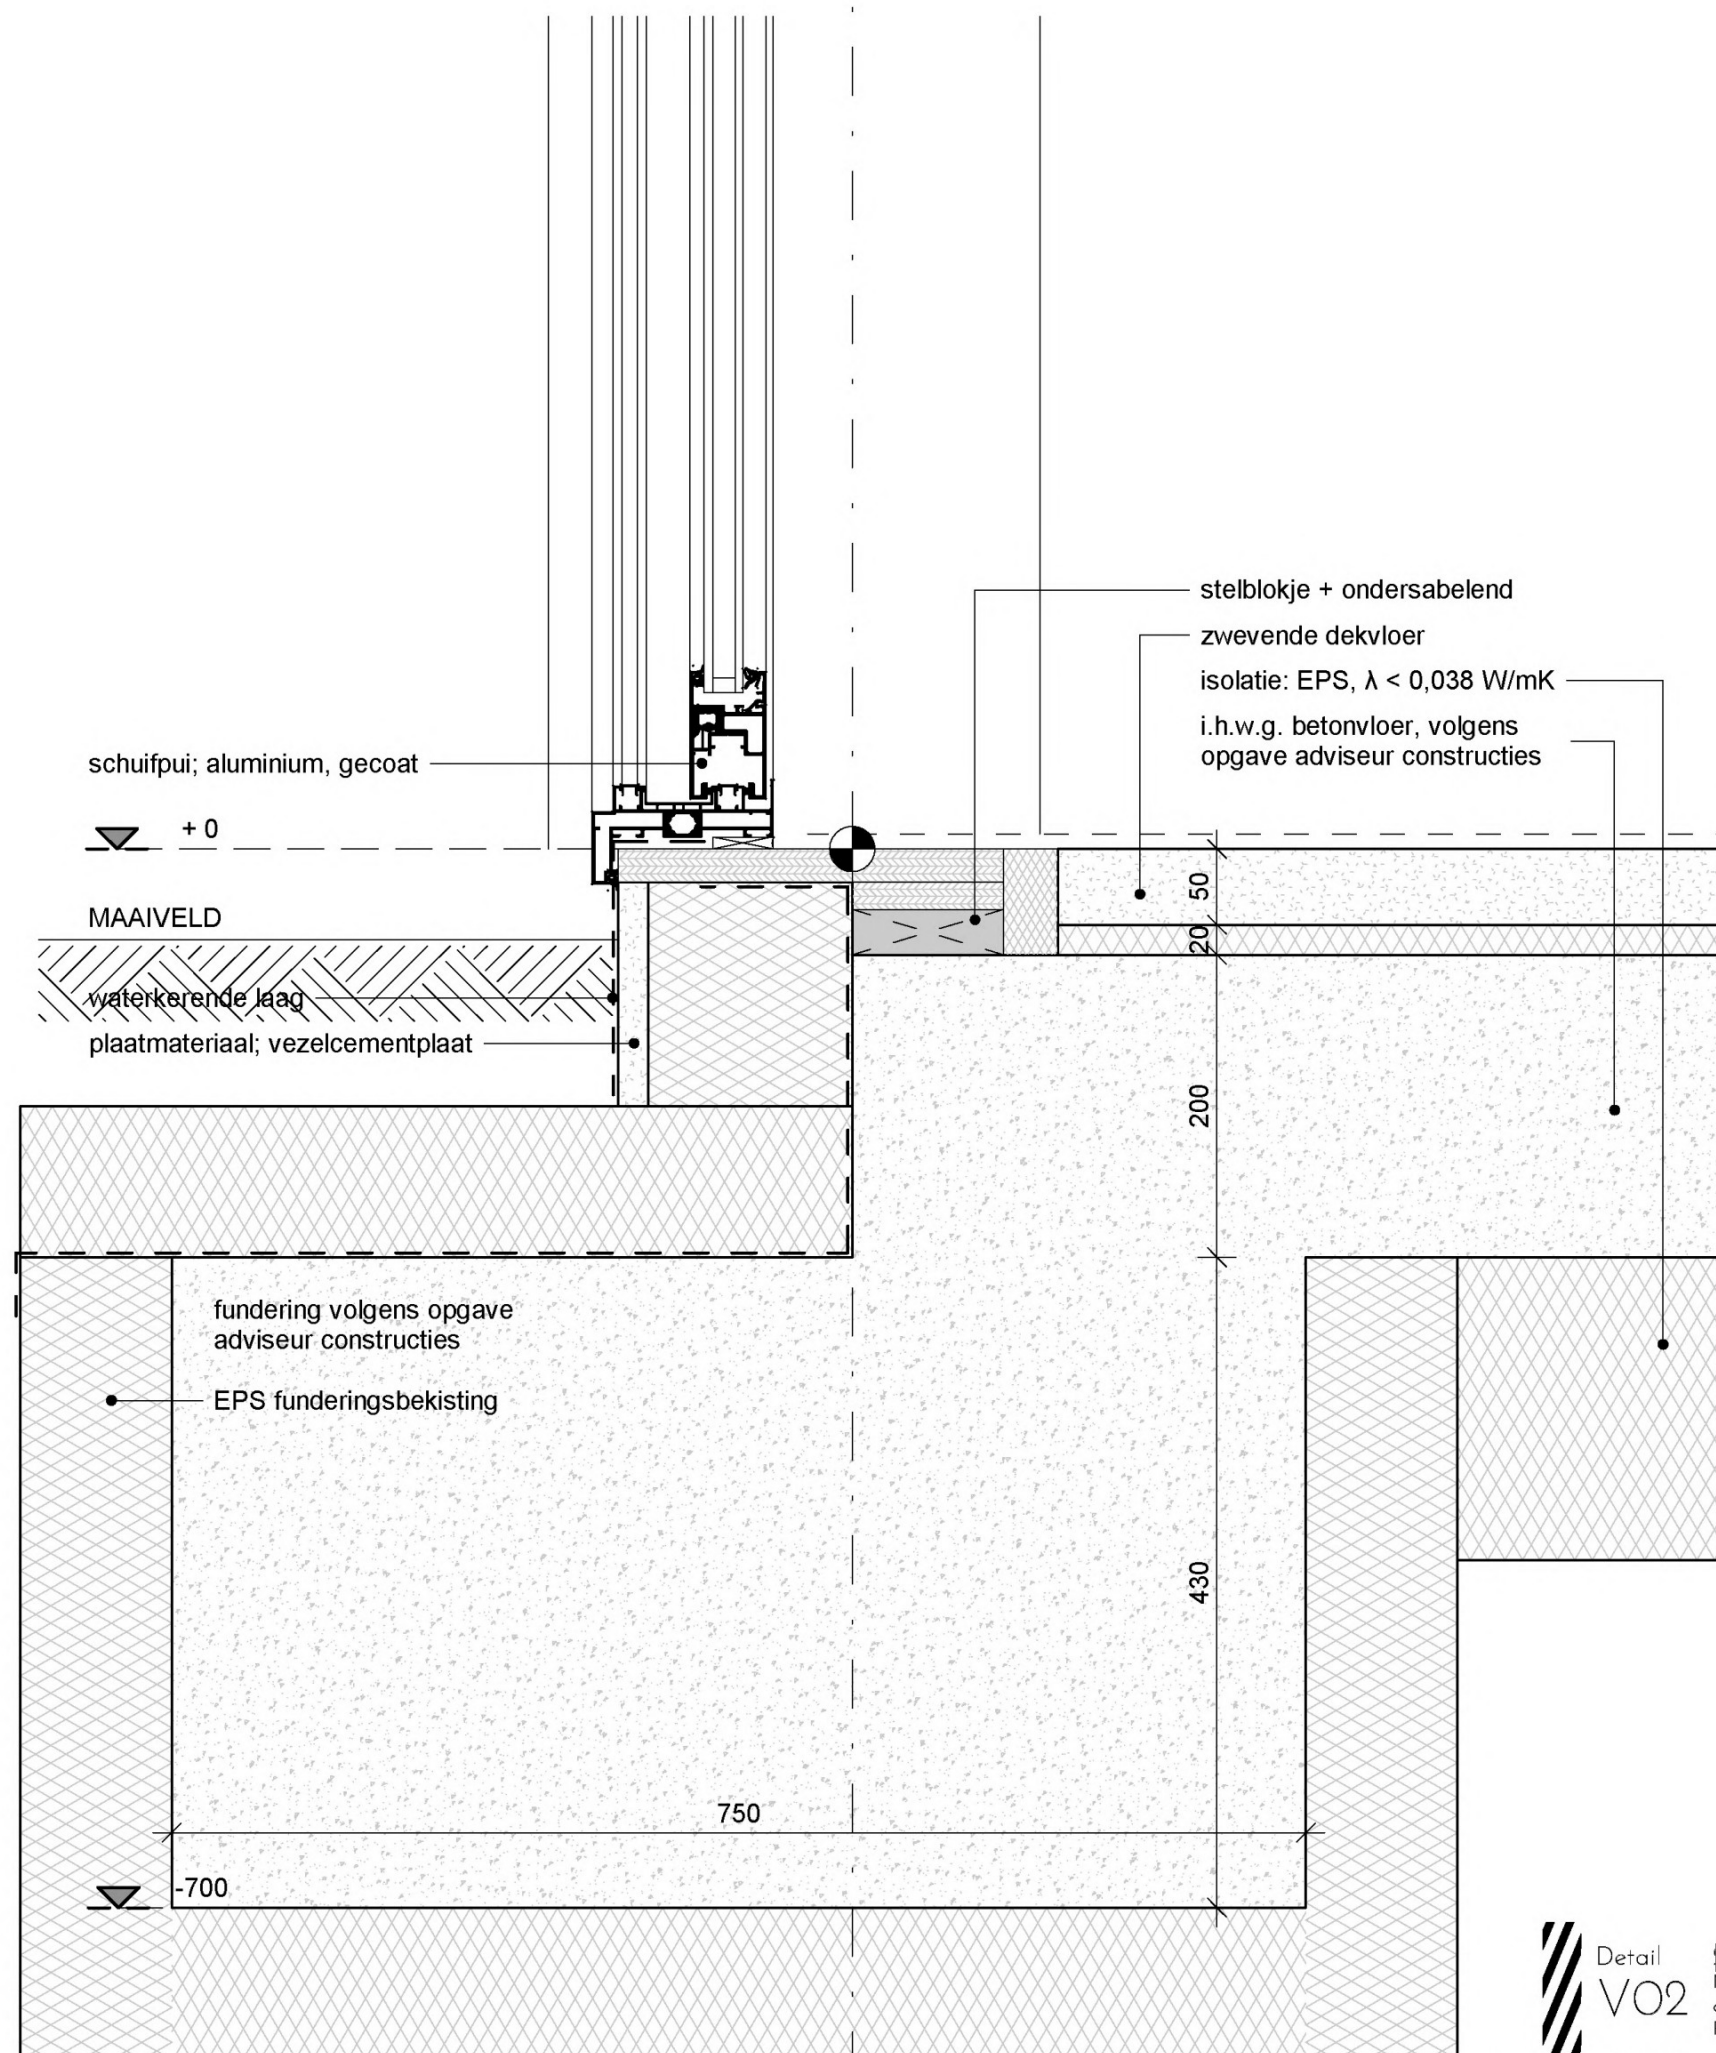


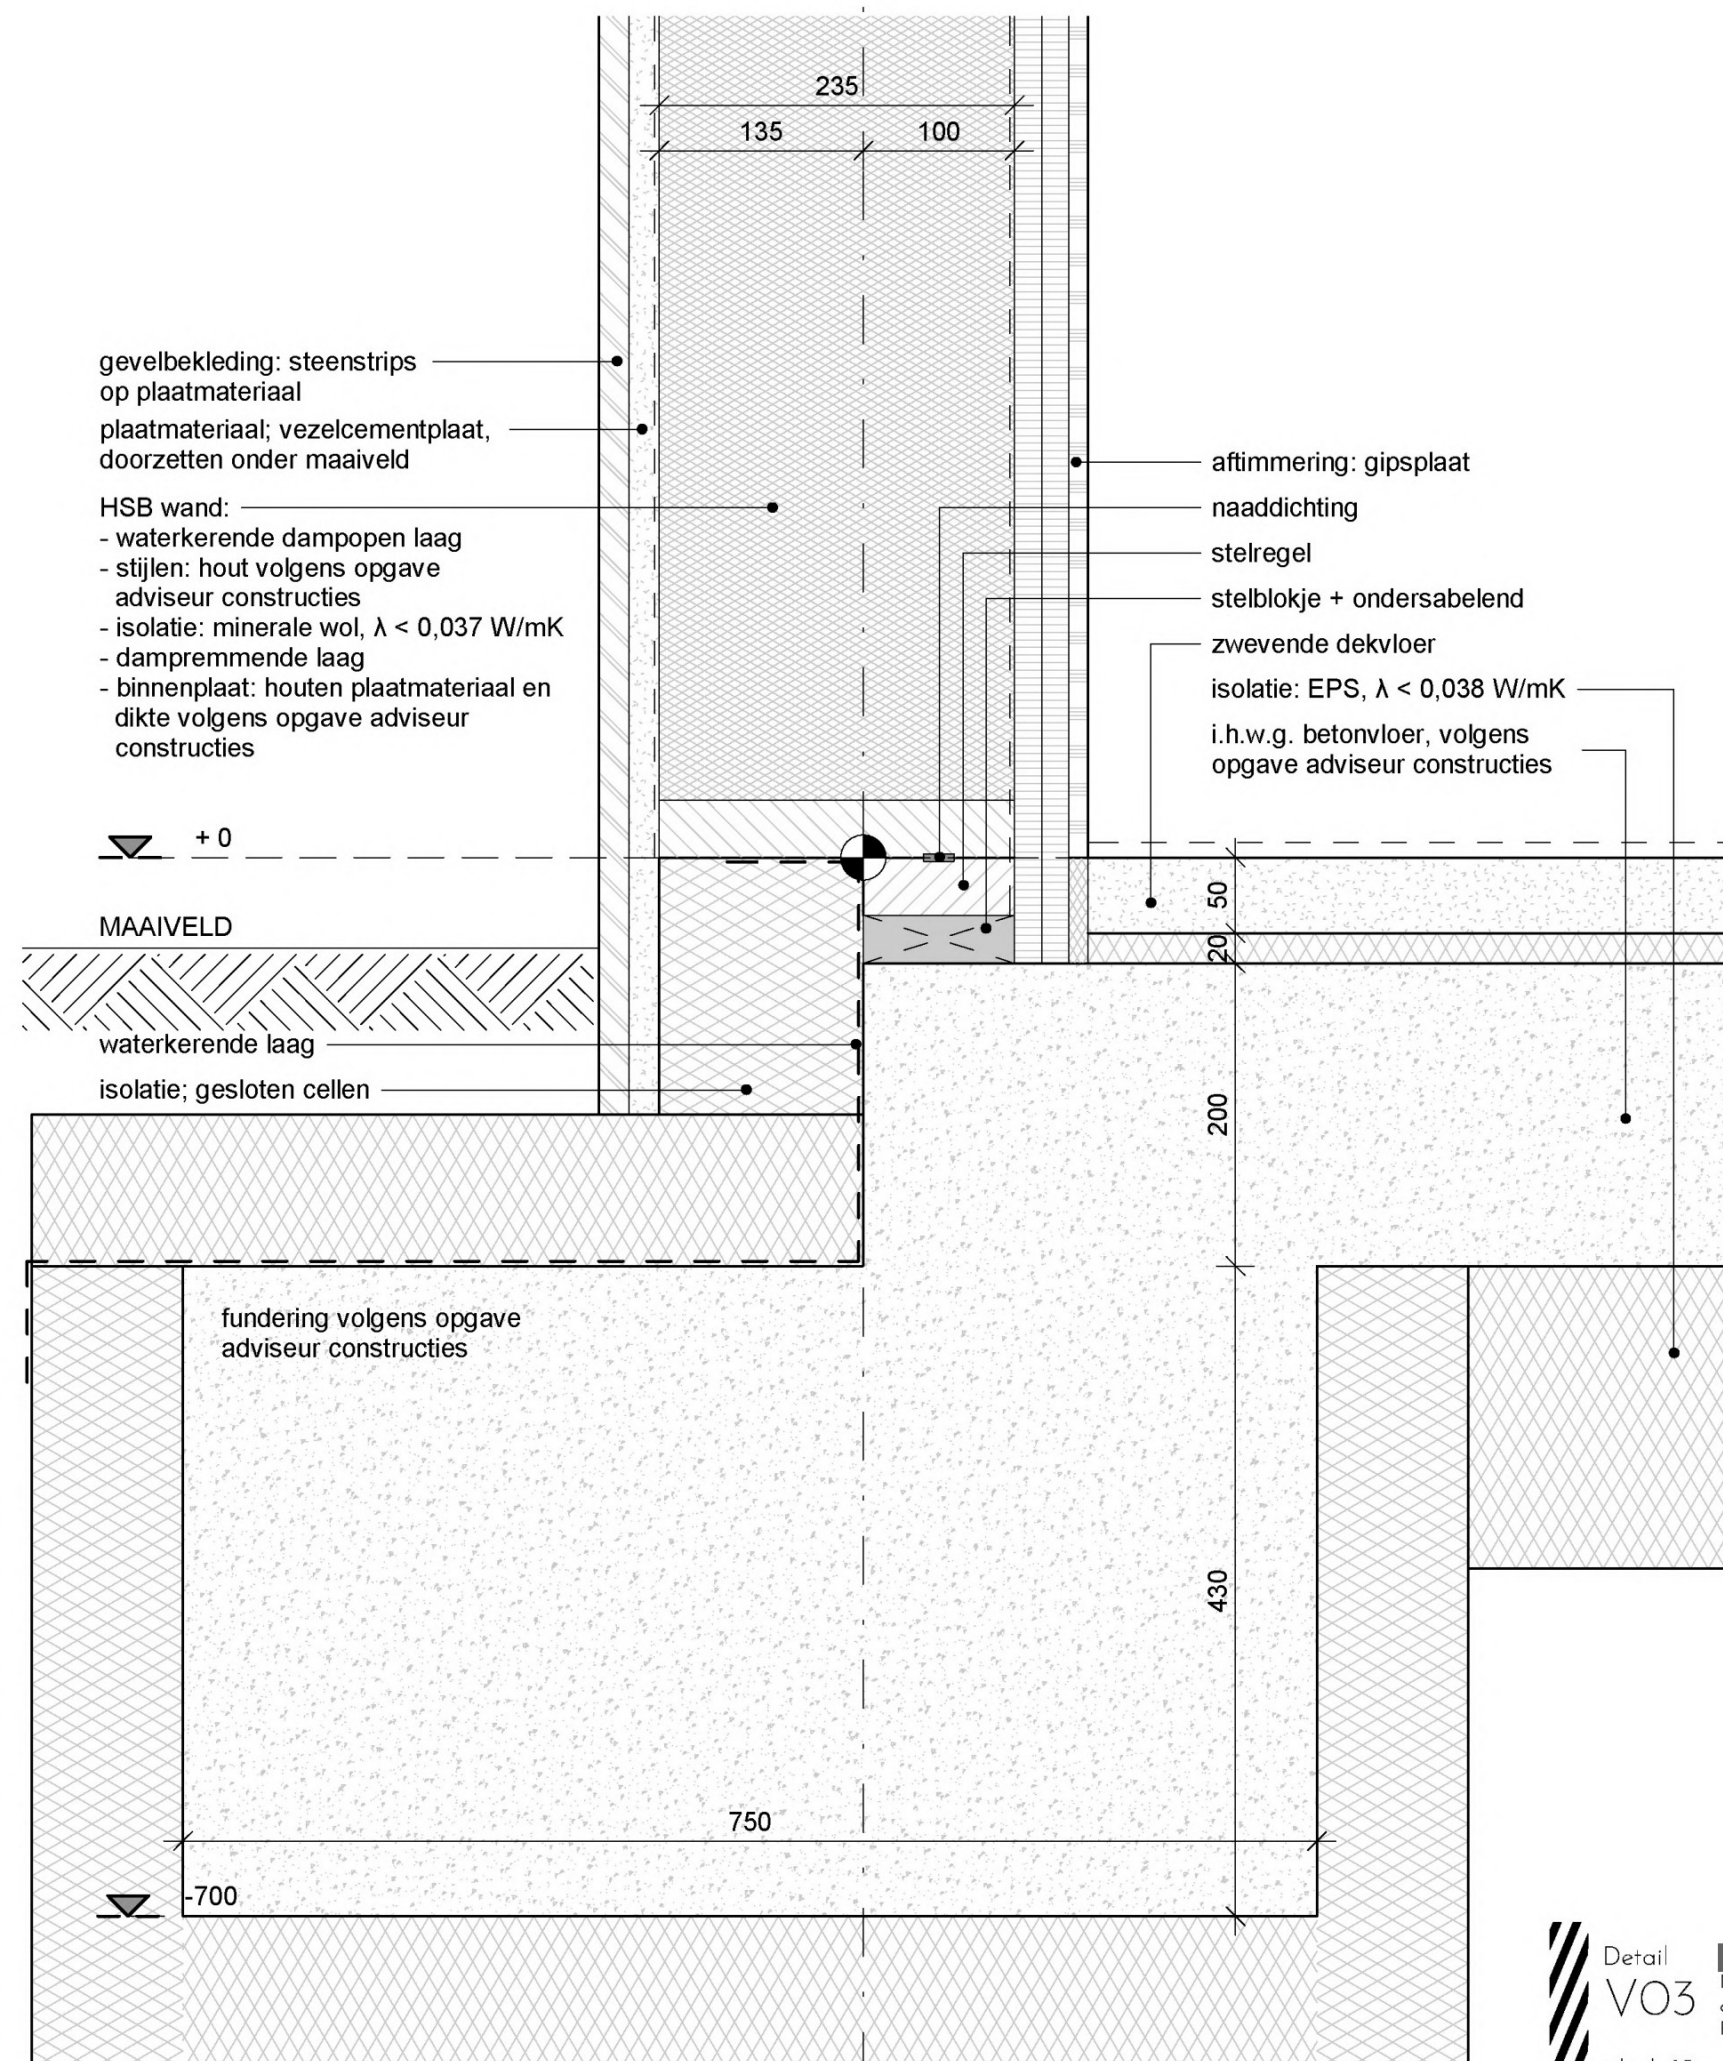

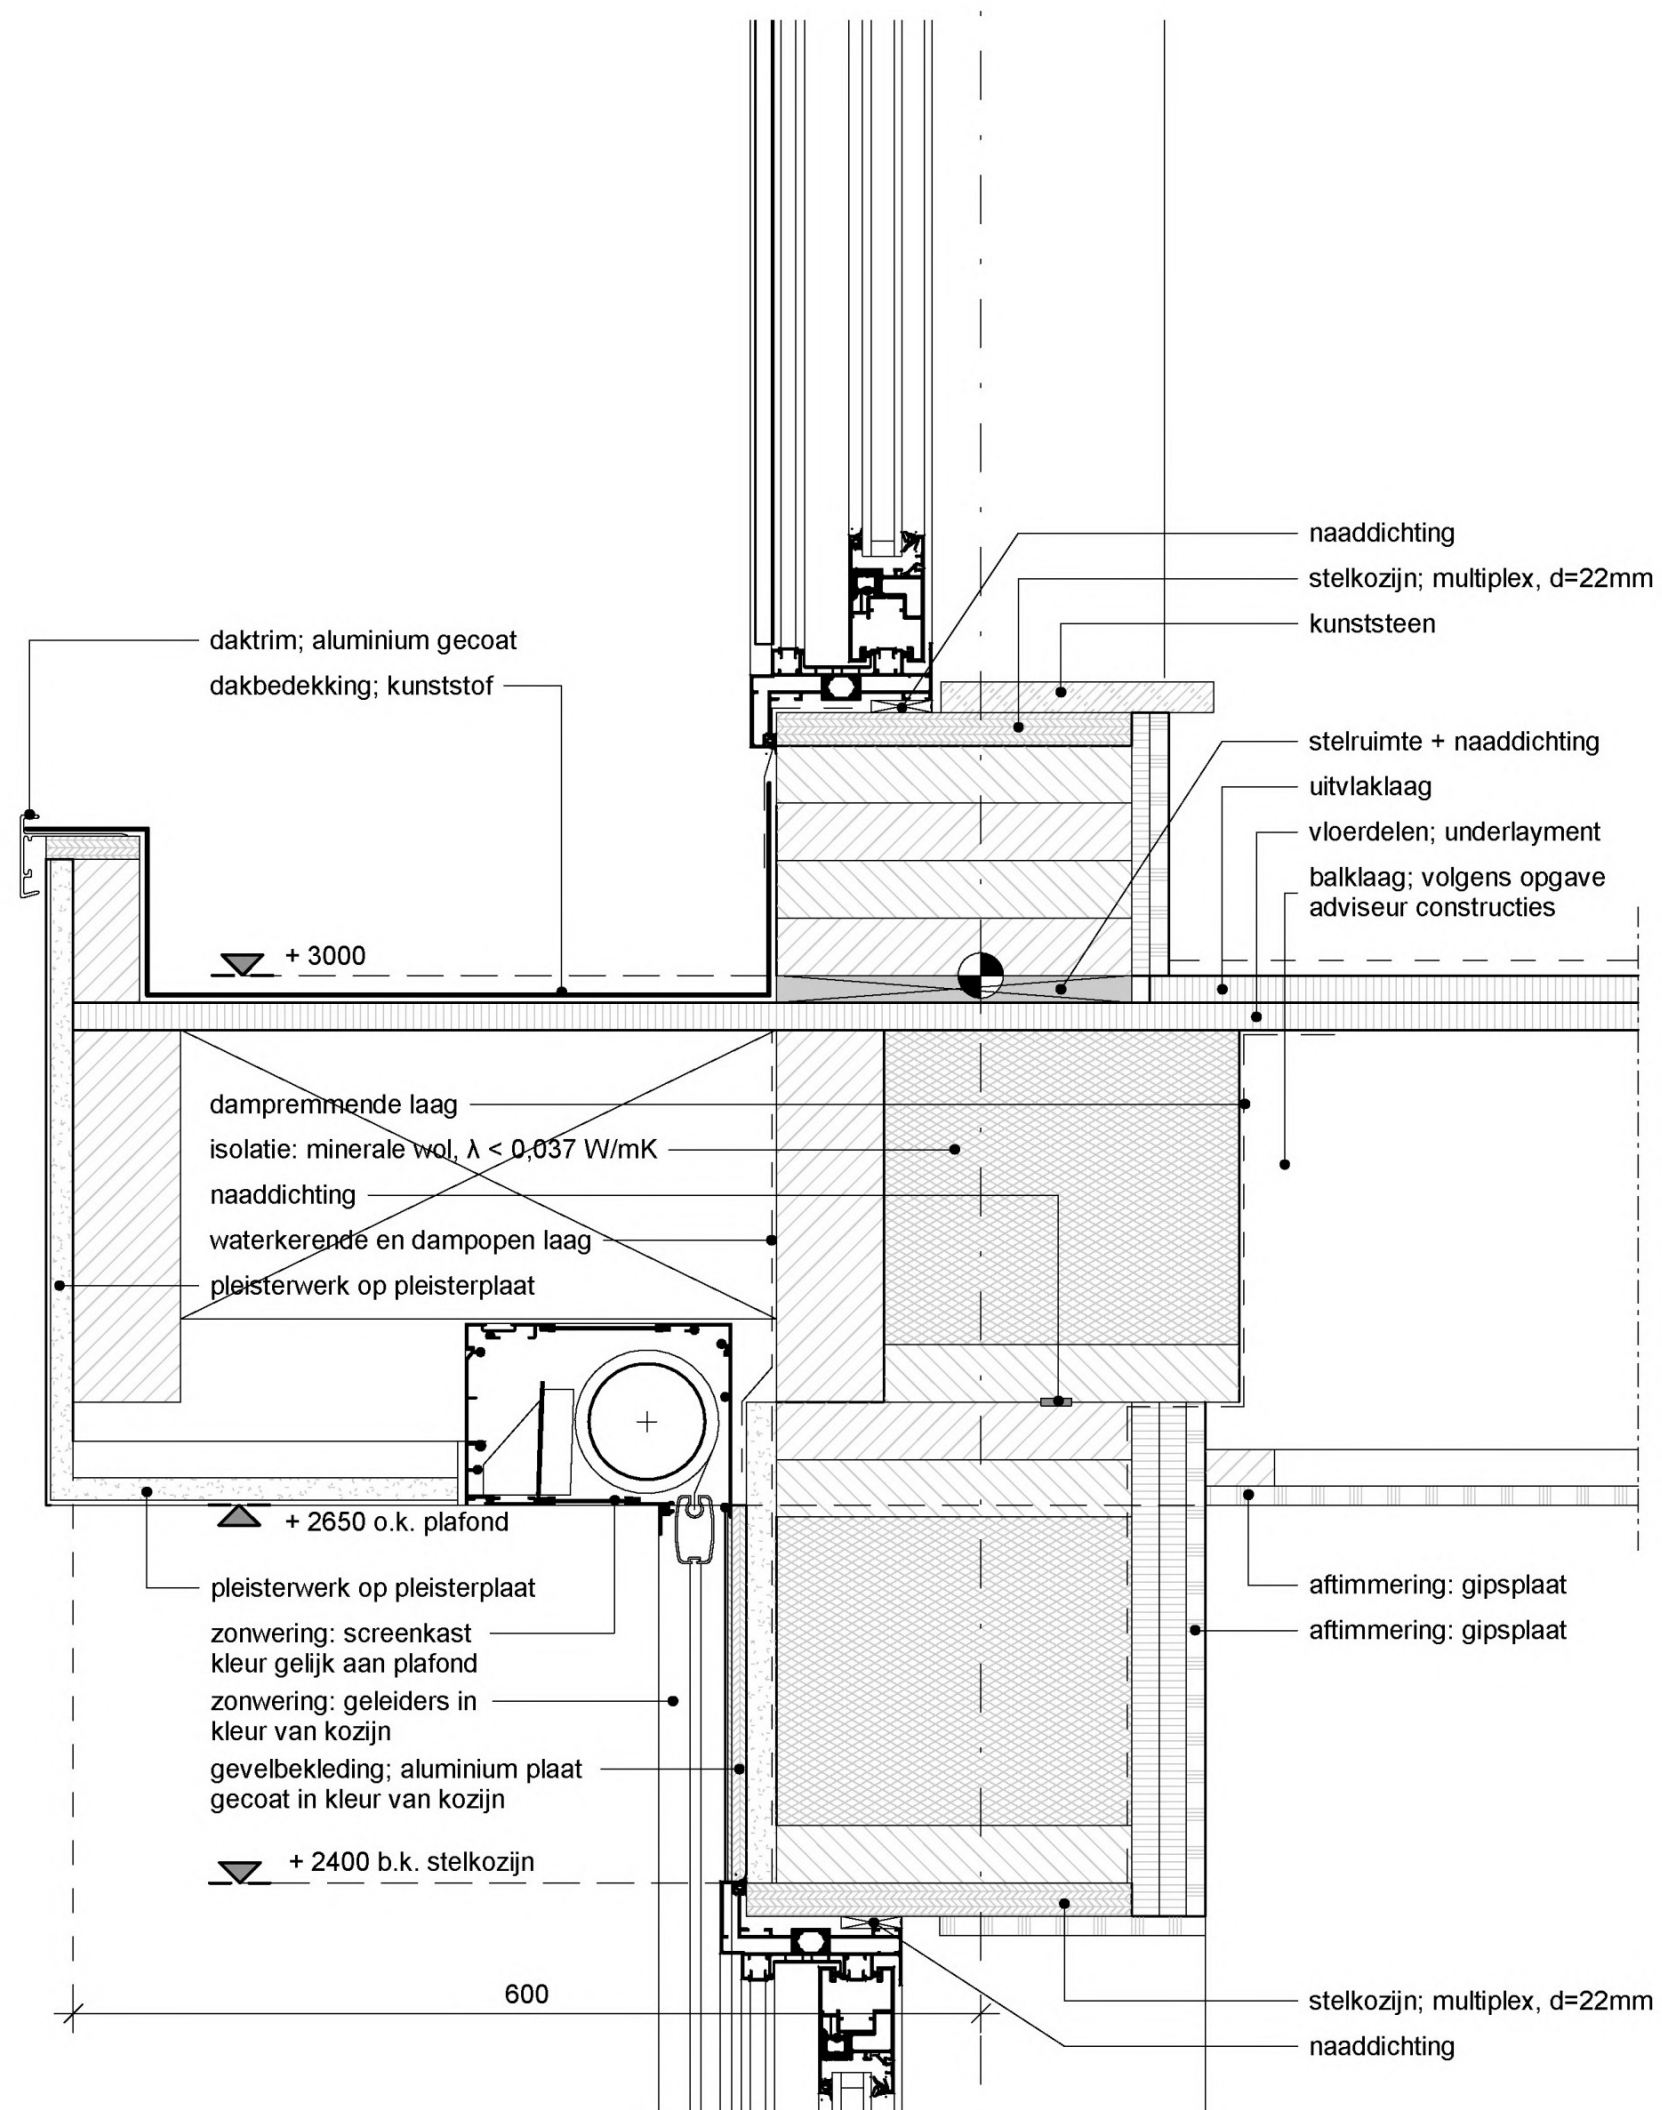




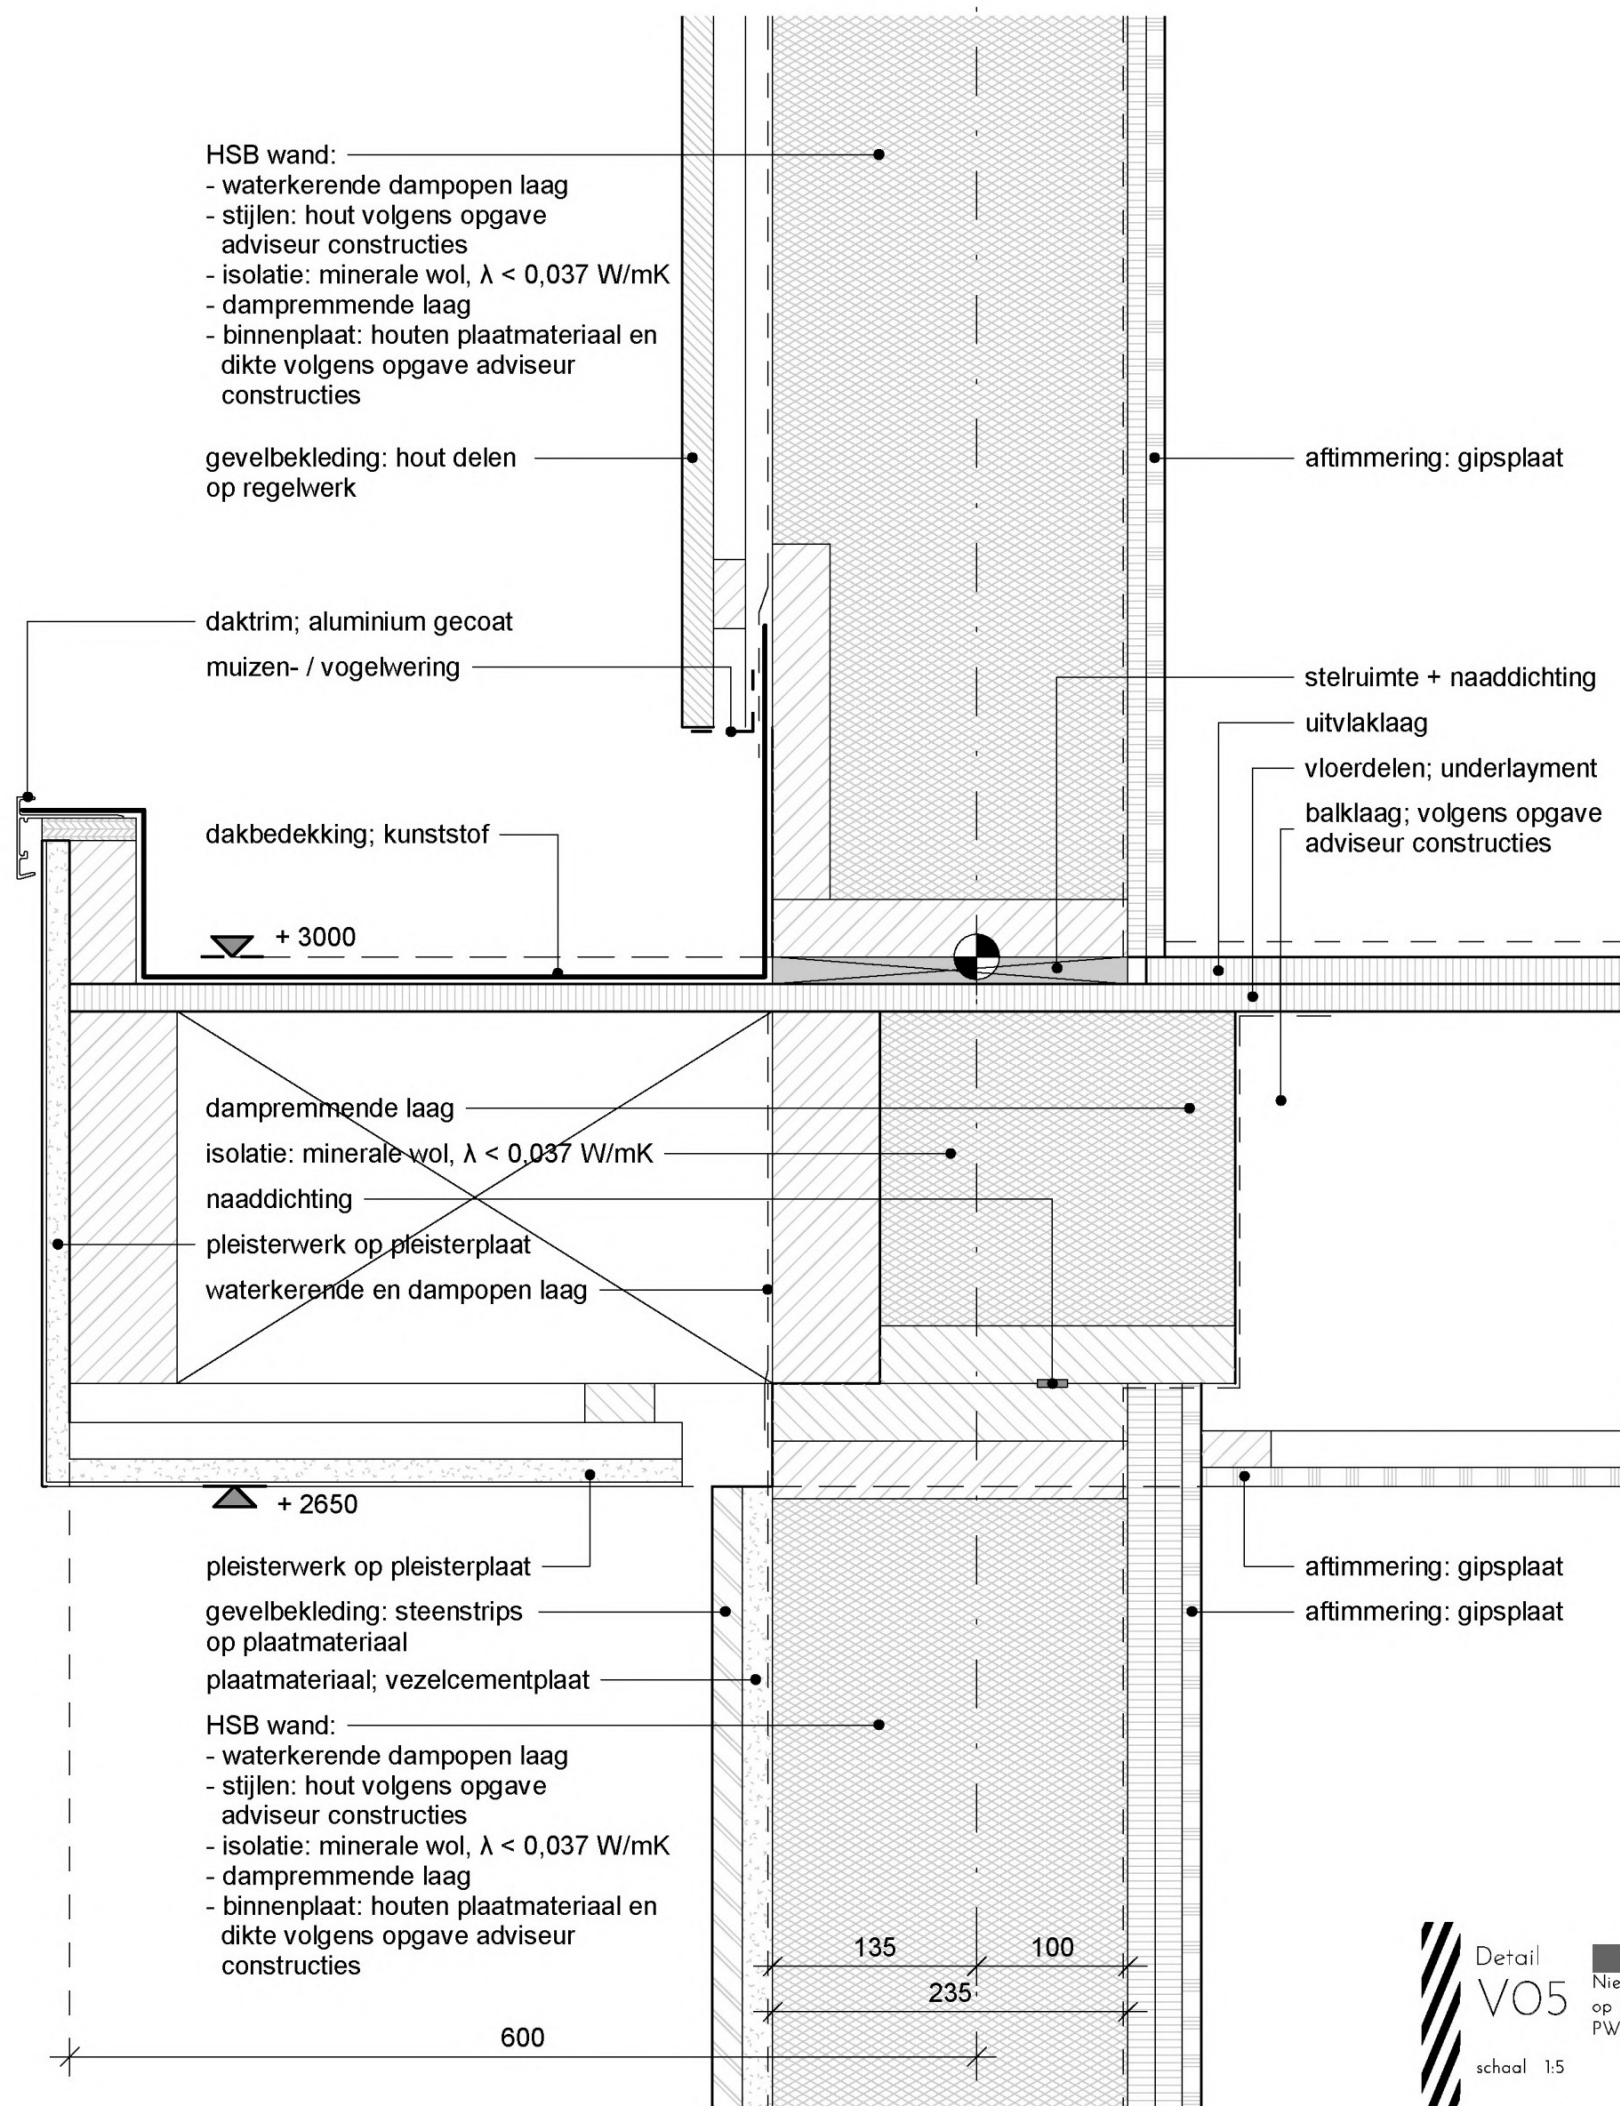

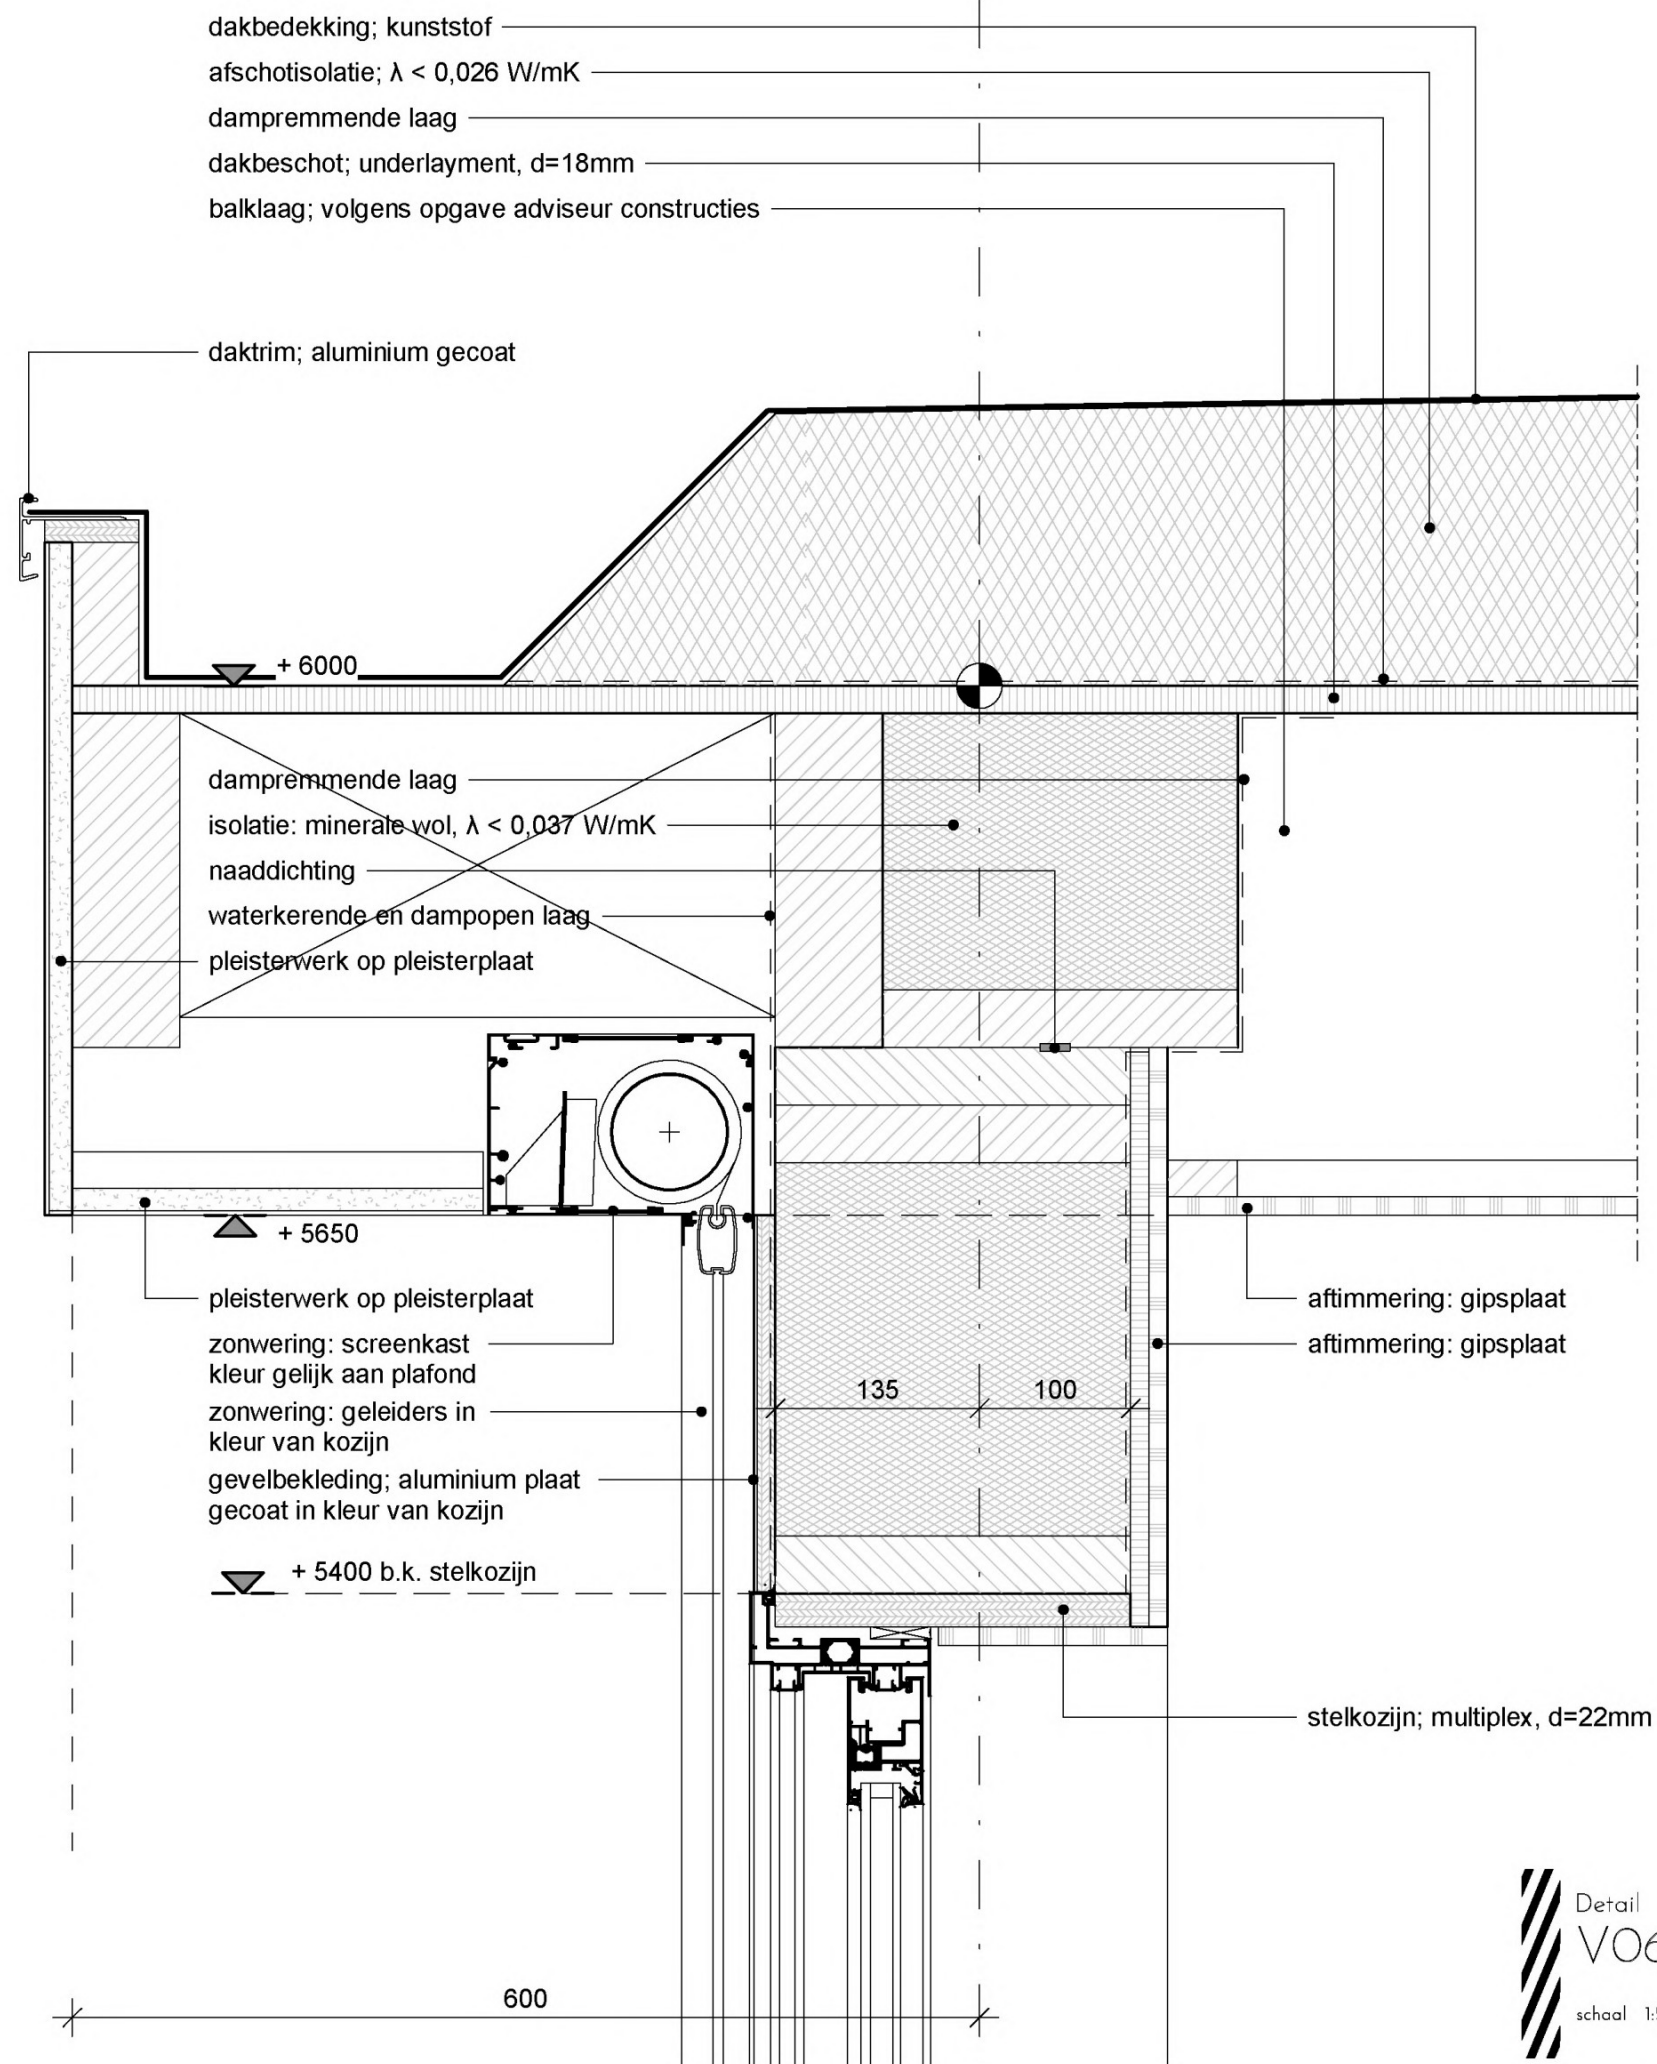




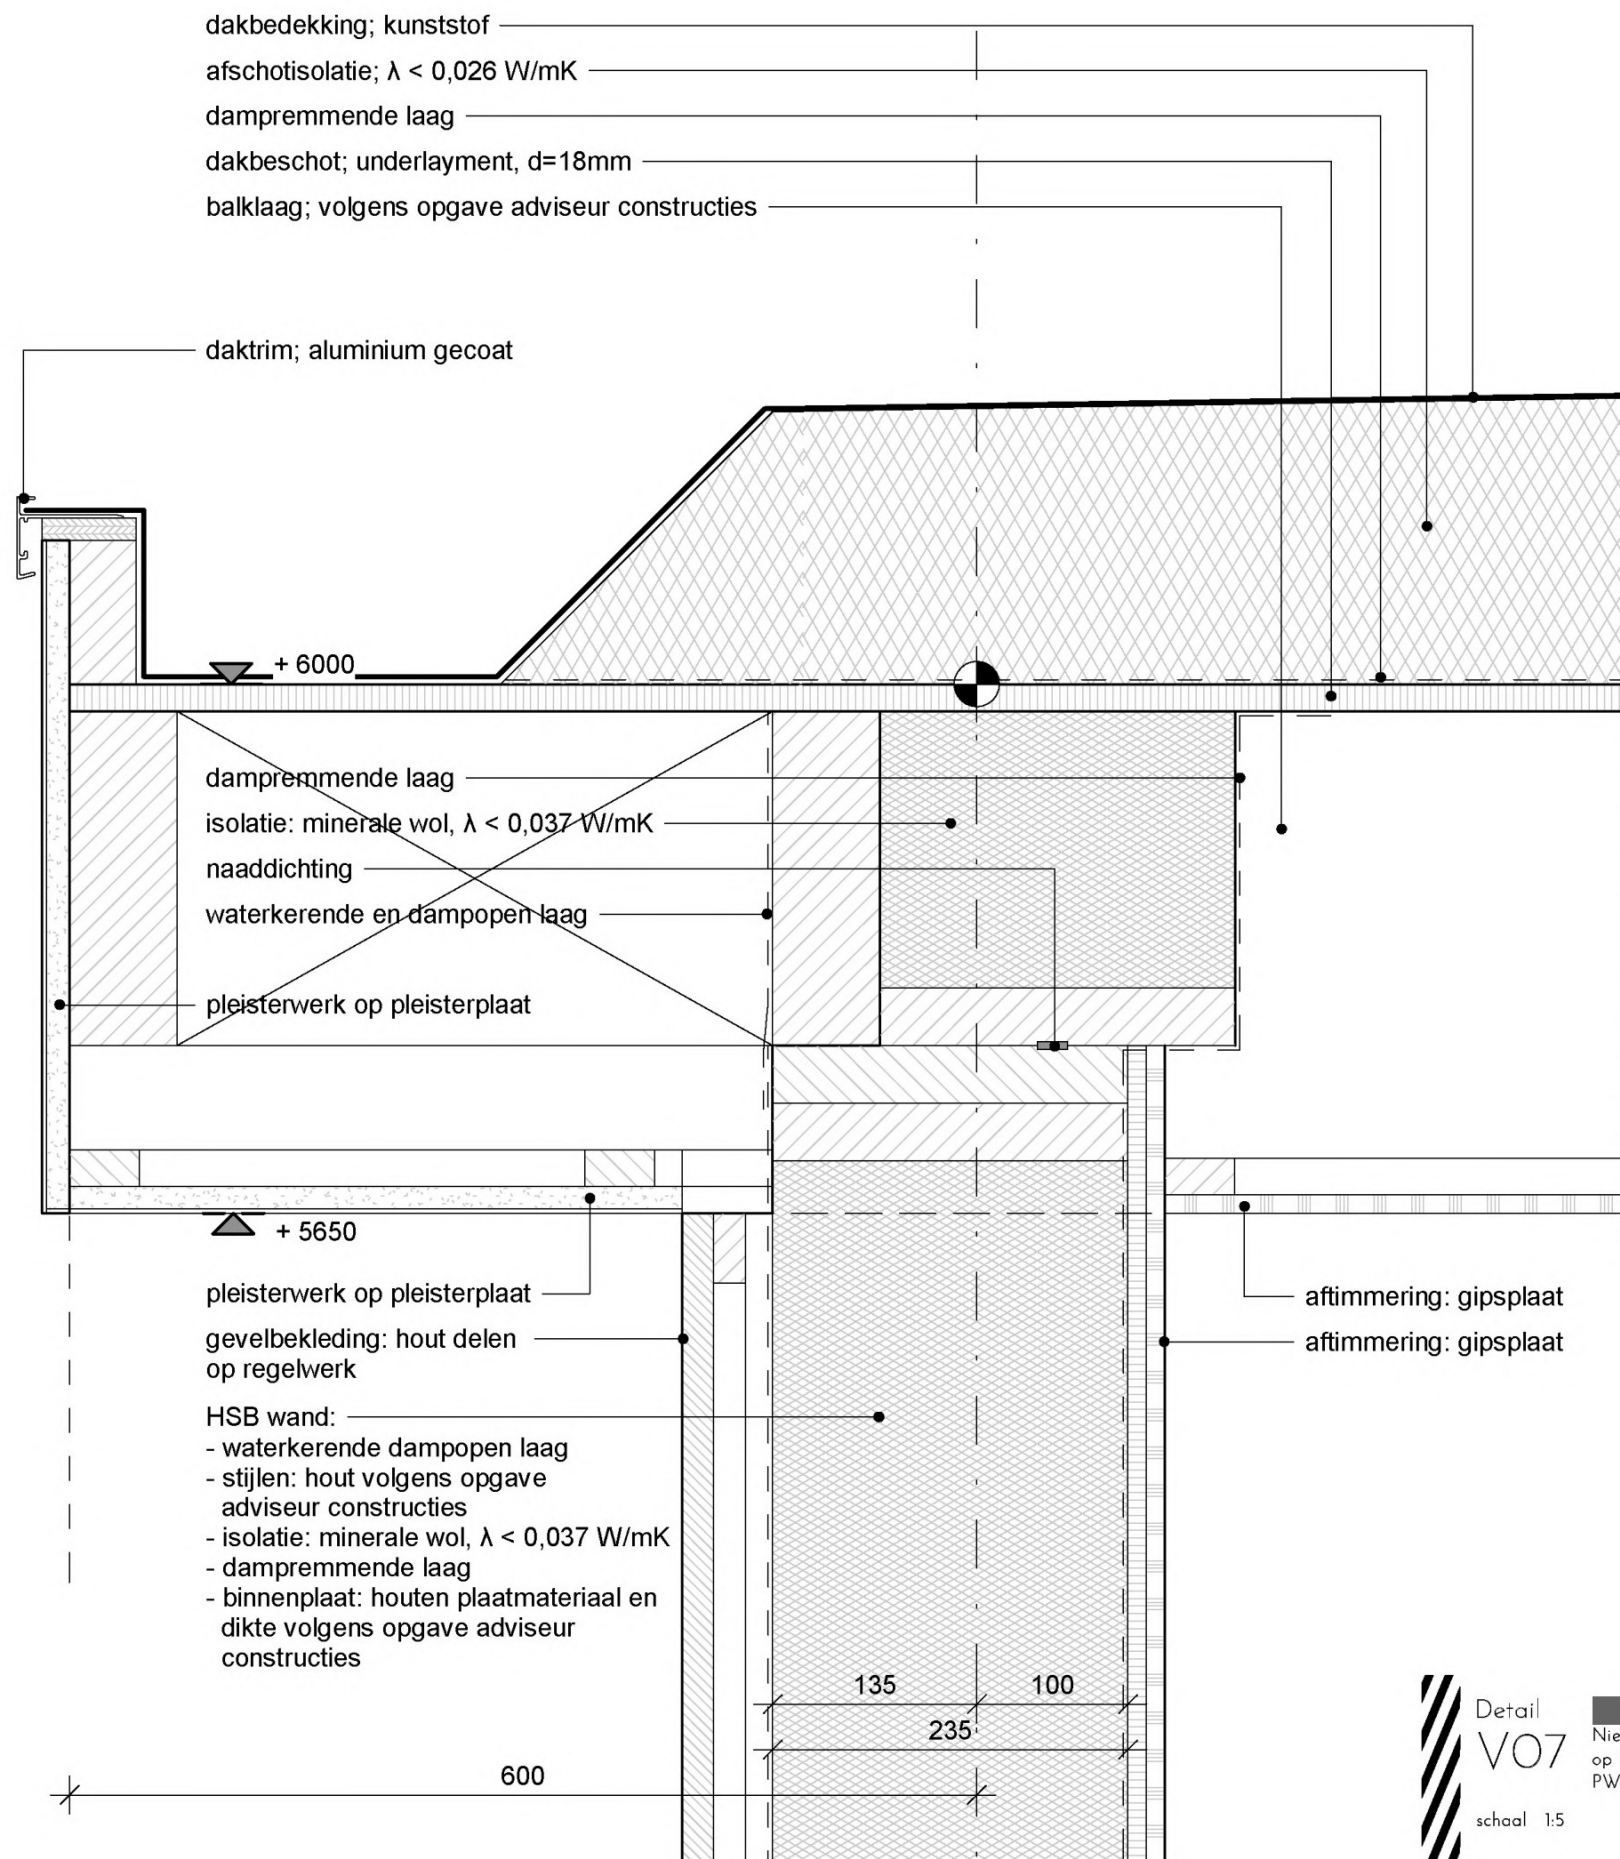

Detail  
**VO7**  
 schaal 1:5

Nieuwbouw geschakelde recreatiewoningen  
 op Harderwold Villa Resort te Zeewolde  
 PWZ Vastgoed B.V.


**VAN  
BOKHORST**  
 architecten + ingenieurs

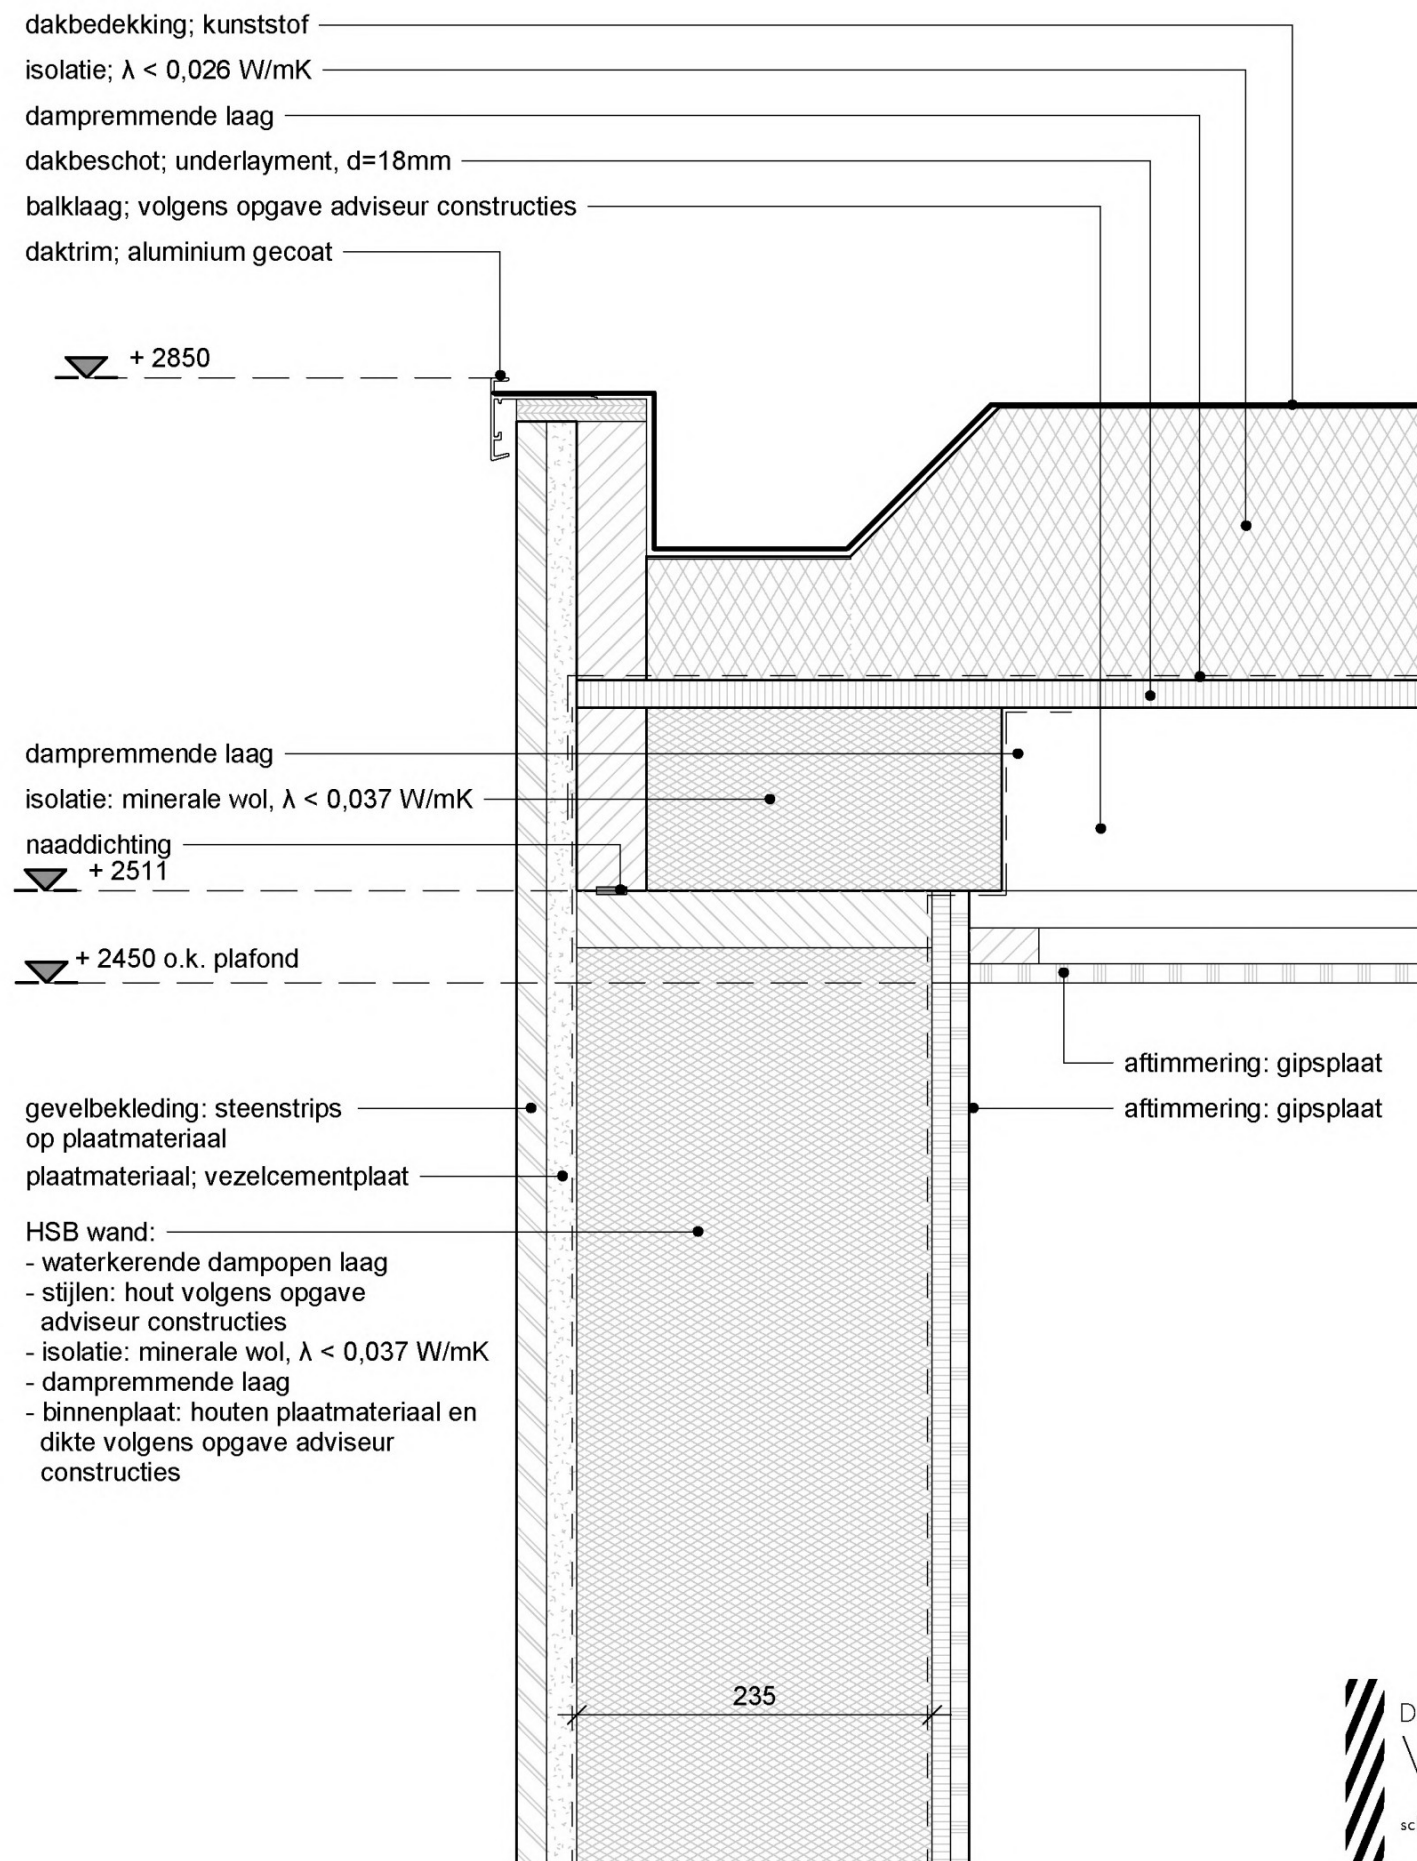





VAN  
BOKHORST  
architecten + ingenieurs



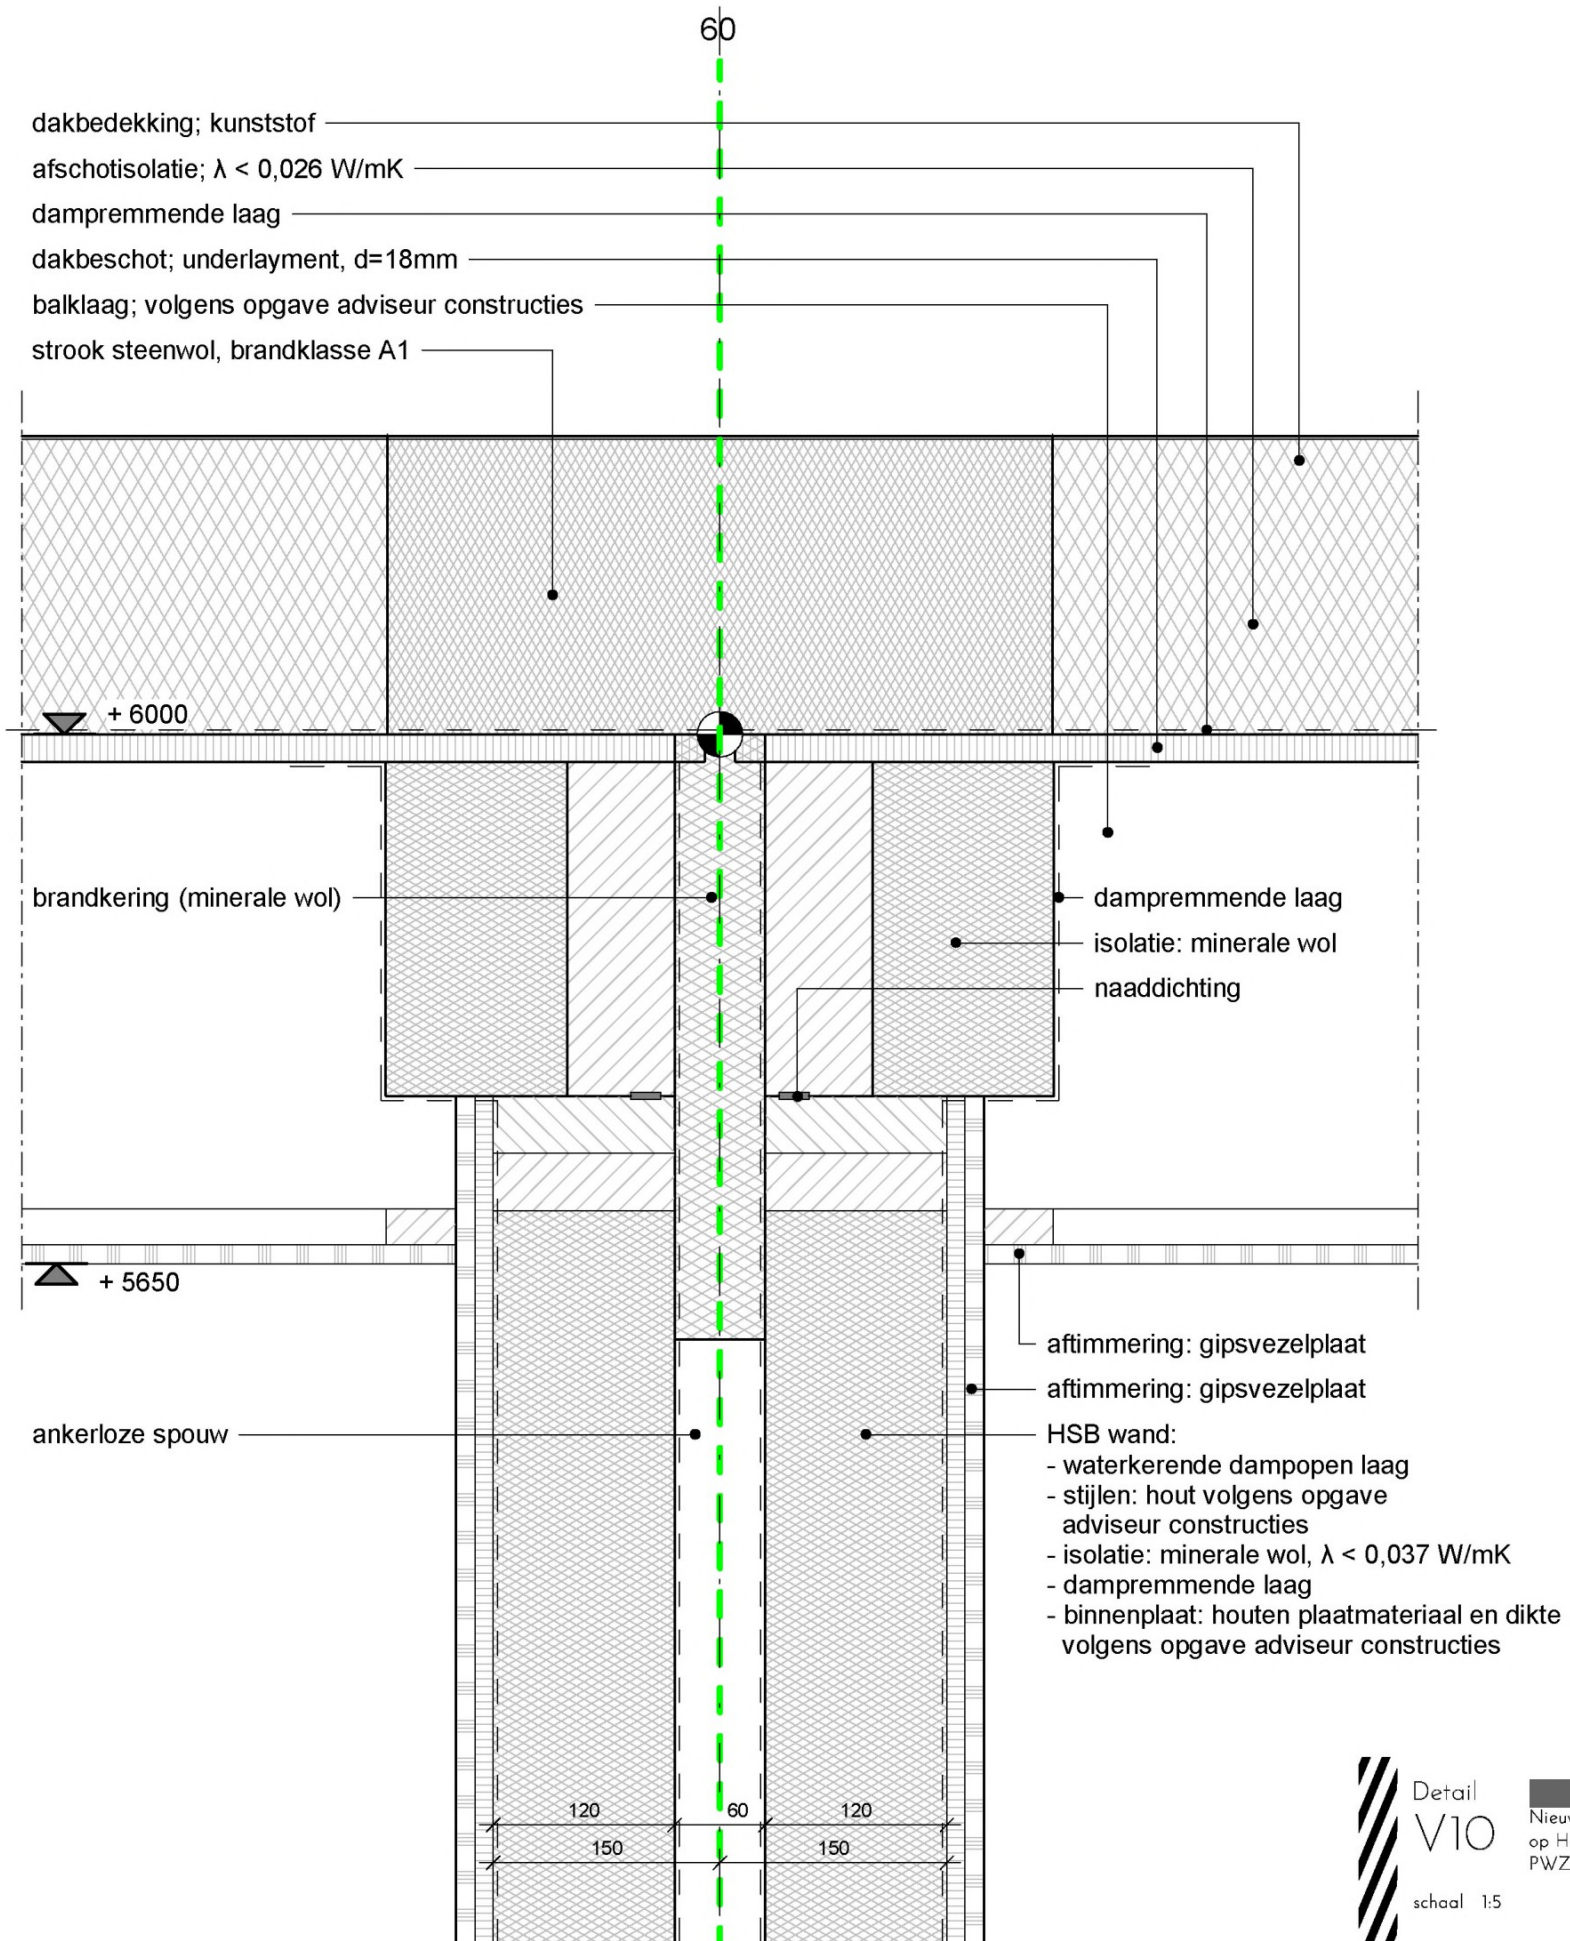

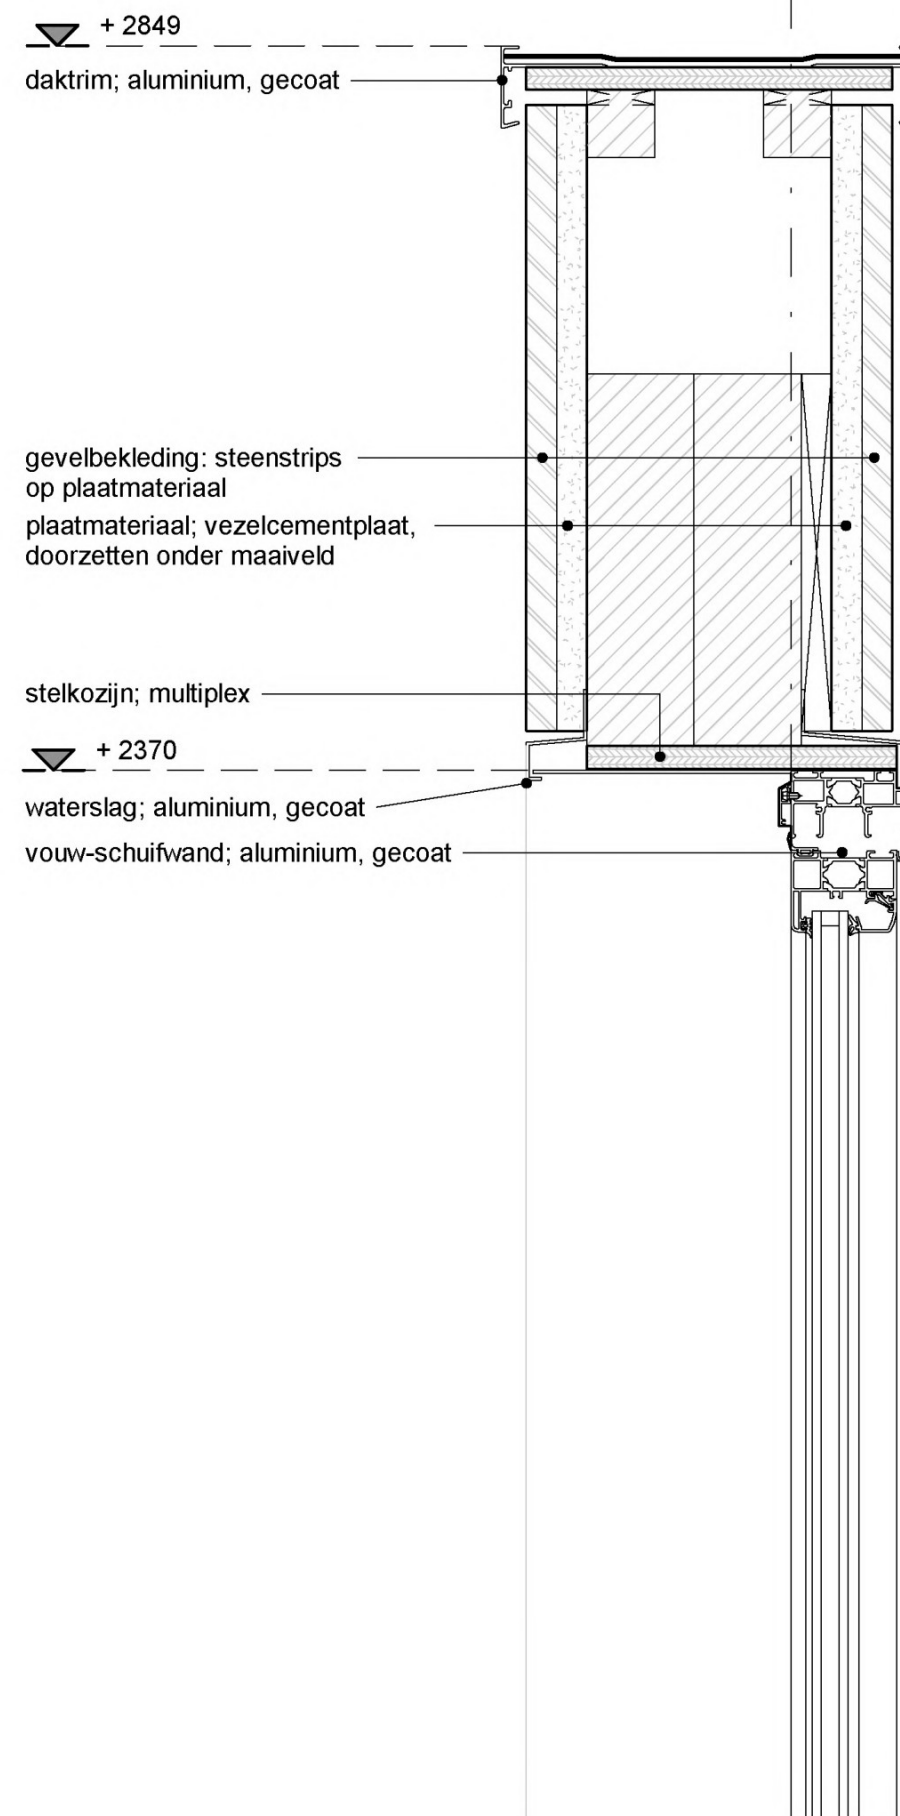



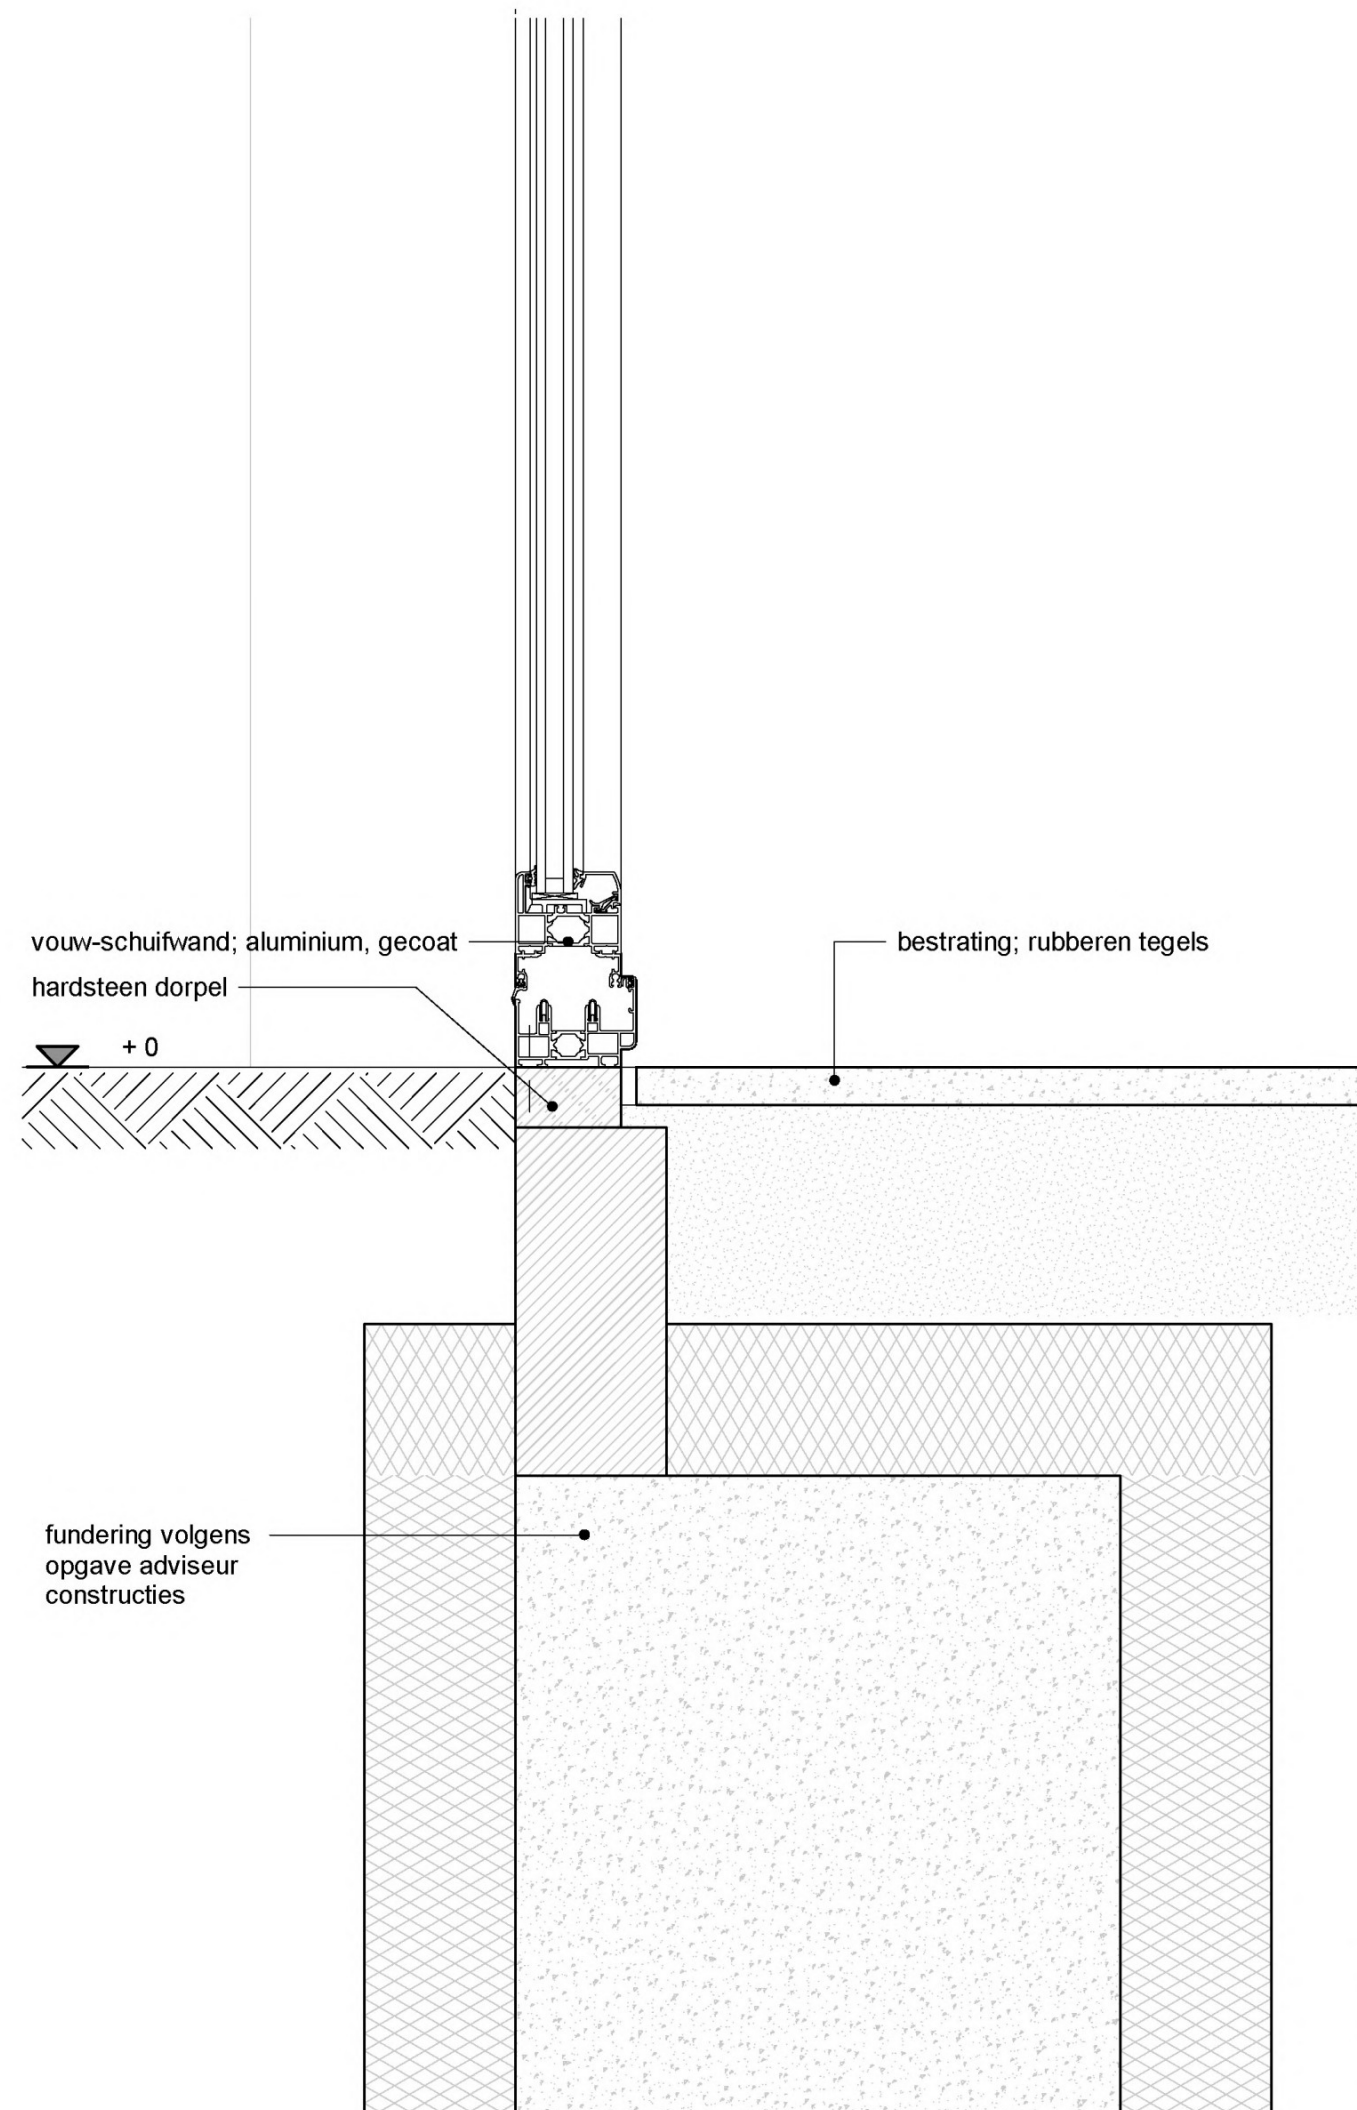

Detail  
V12  
schaal 1:5

Nieuwbouw geschakelde recreatiewoningen  
op Harderwold Villa Resort te Zeewolde  
PWZ Vastgoed B.V.

VAN  
BOKHORST  
architecten + ingenieurs

