




Voorgevel

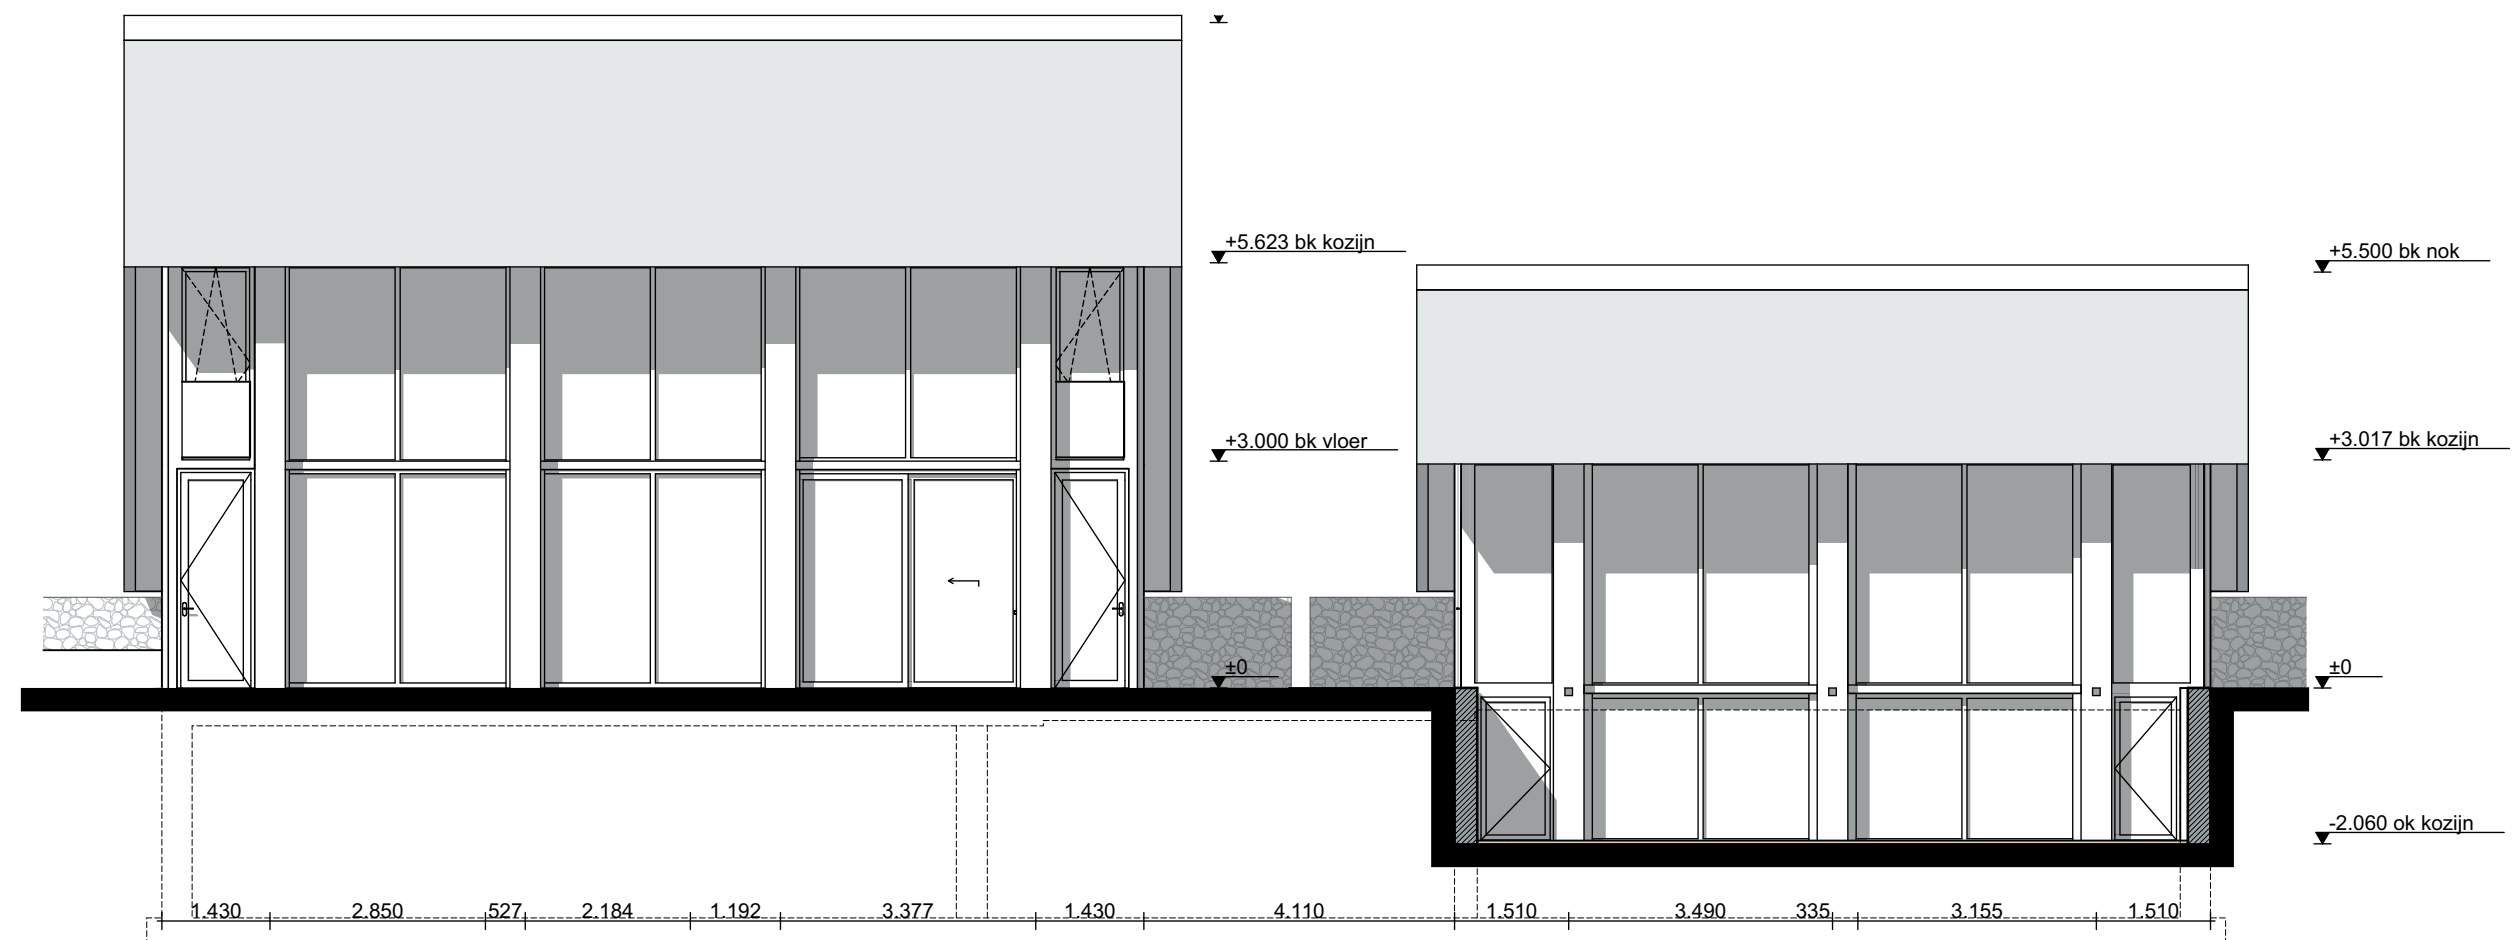


Achtergevel

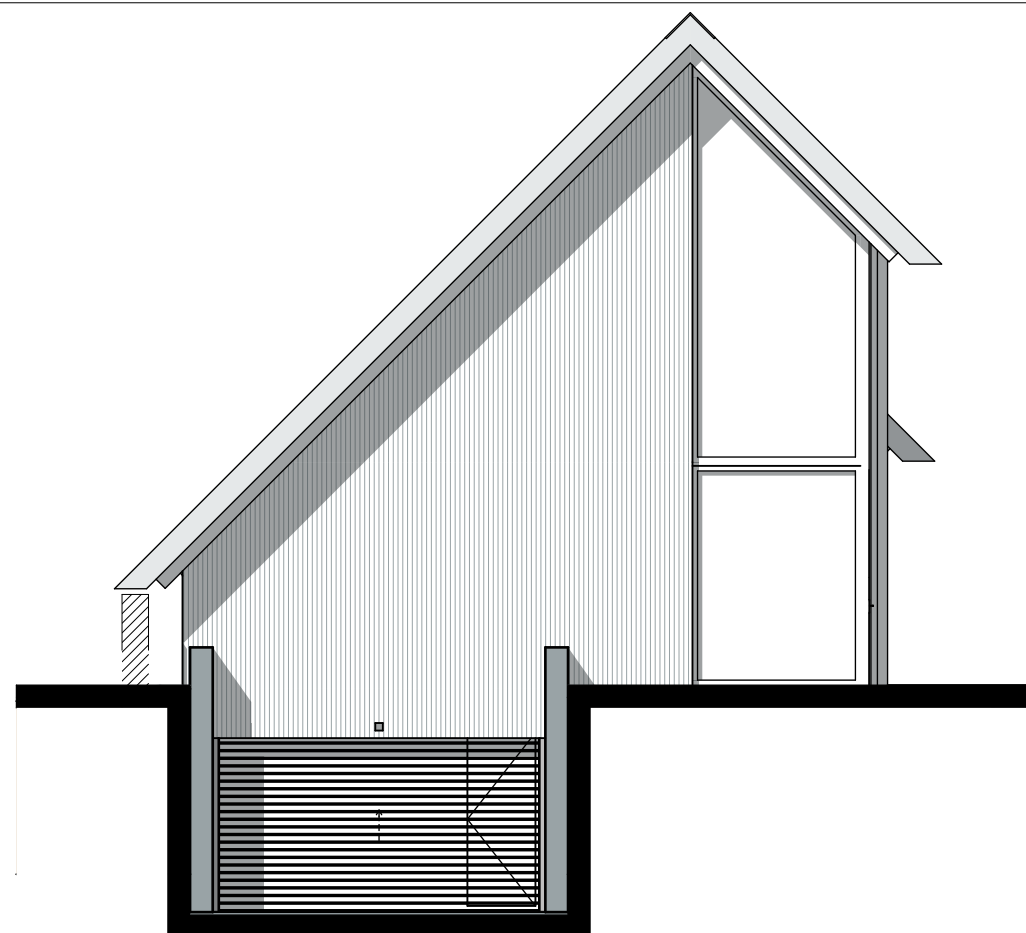


Rechter gevel

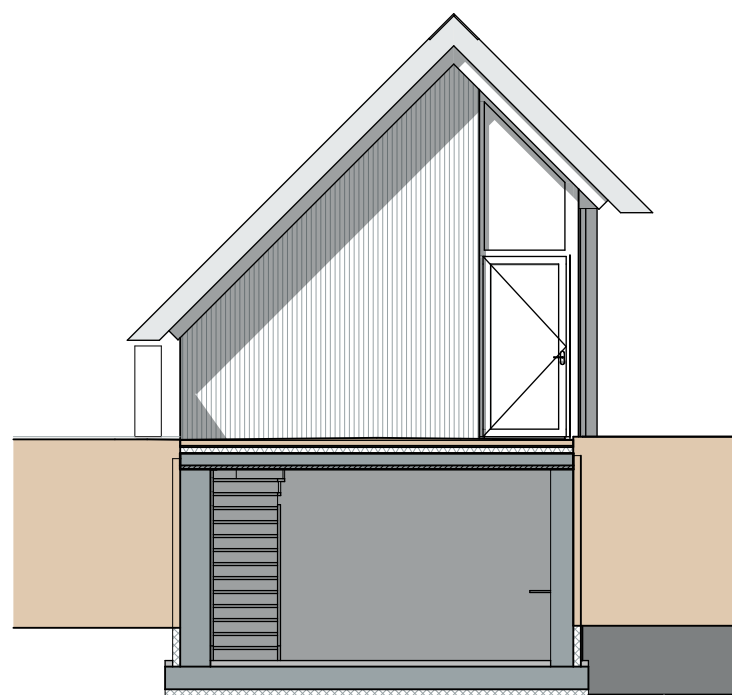

Rechter gevel bijgebouw

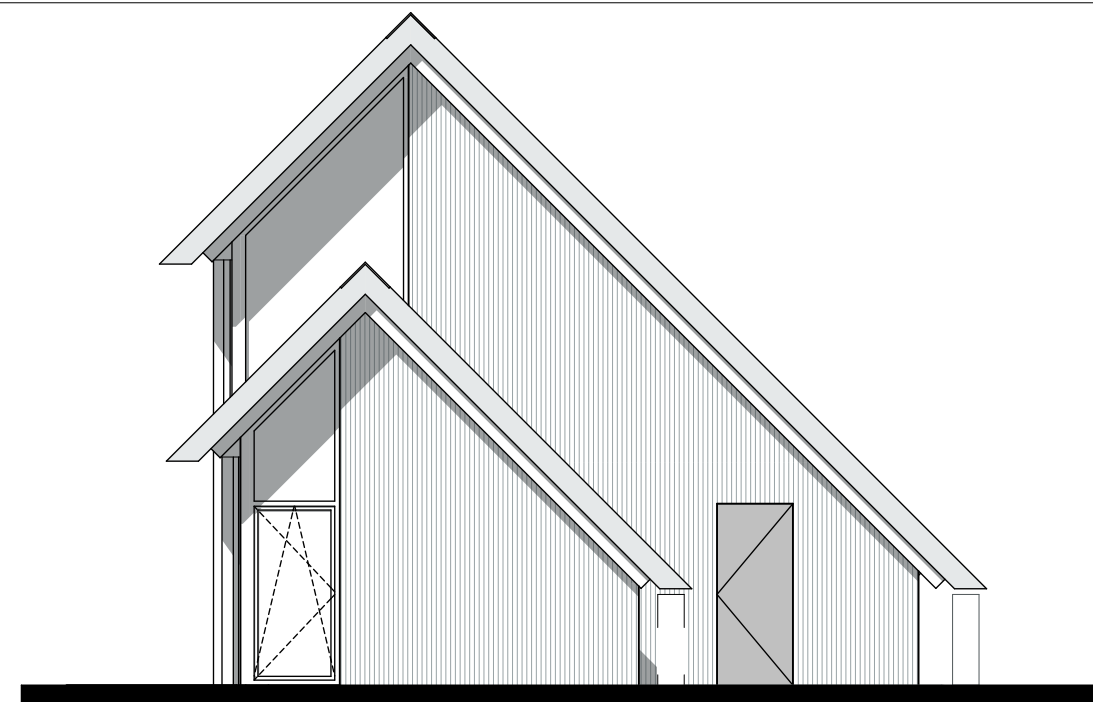

Linker gevel

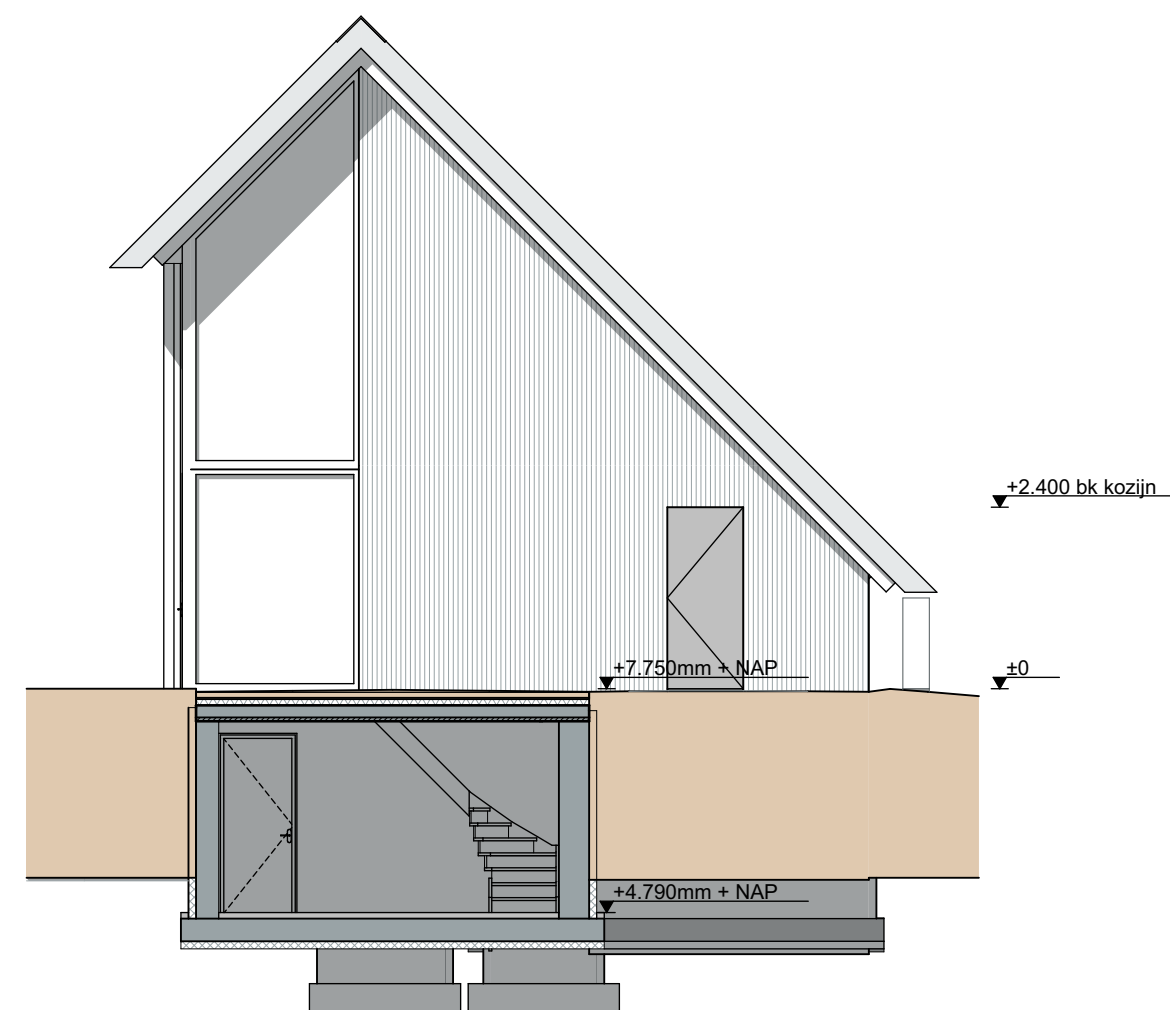

Linker gevel hoofdbouw