


Behoort bij besluit W2022/150
van het college van Kaag en
Braassem d.d. 29-06-2022

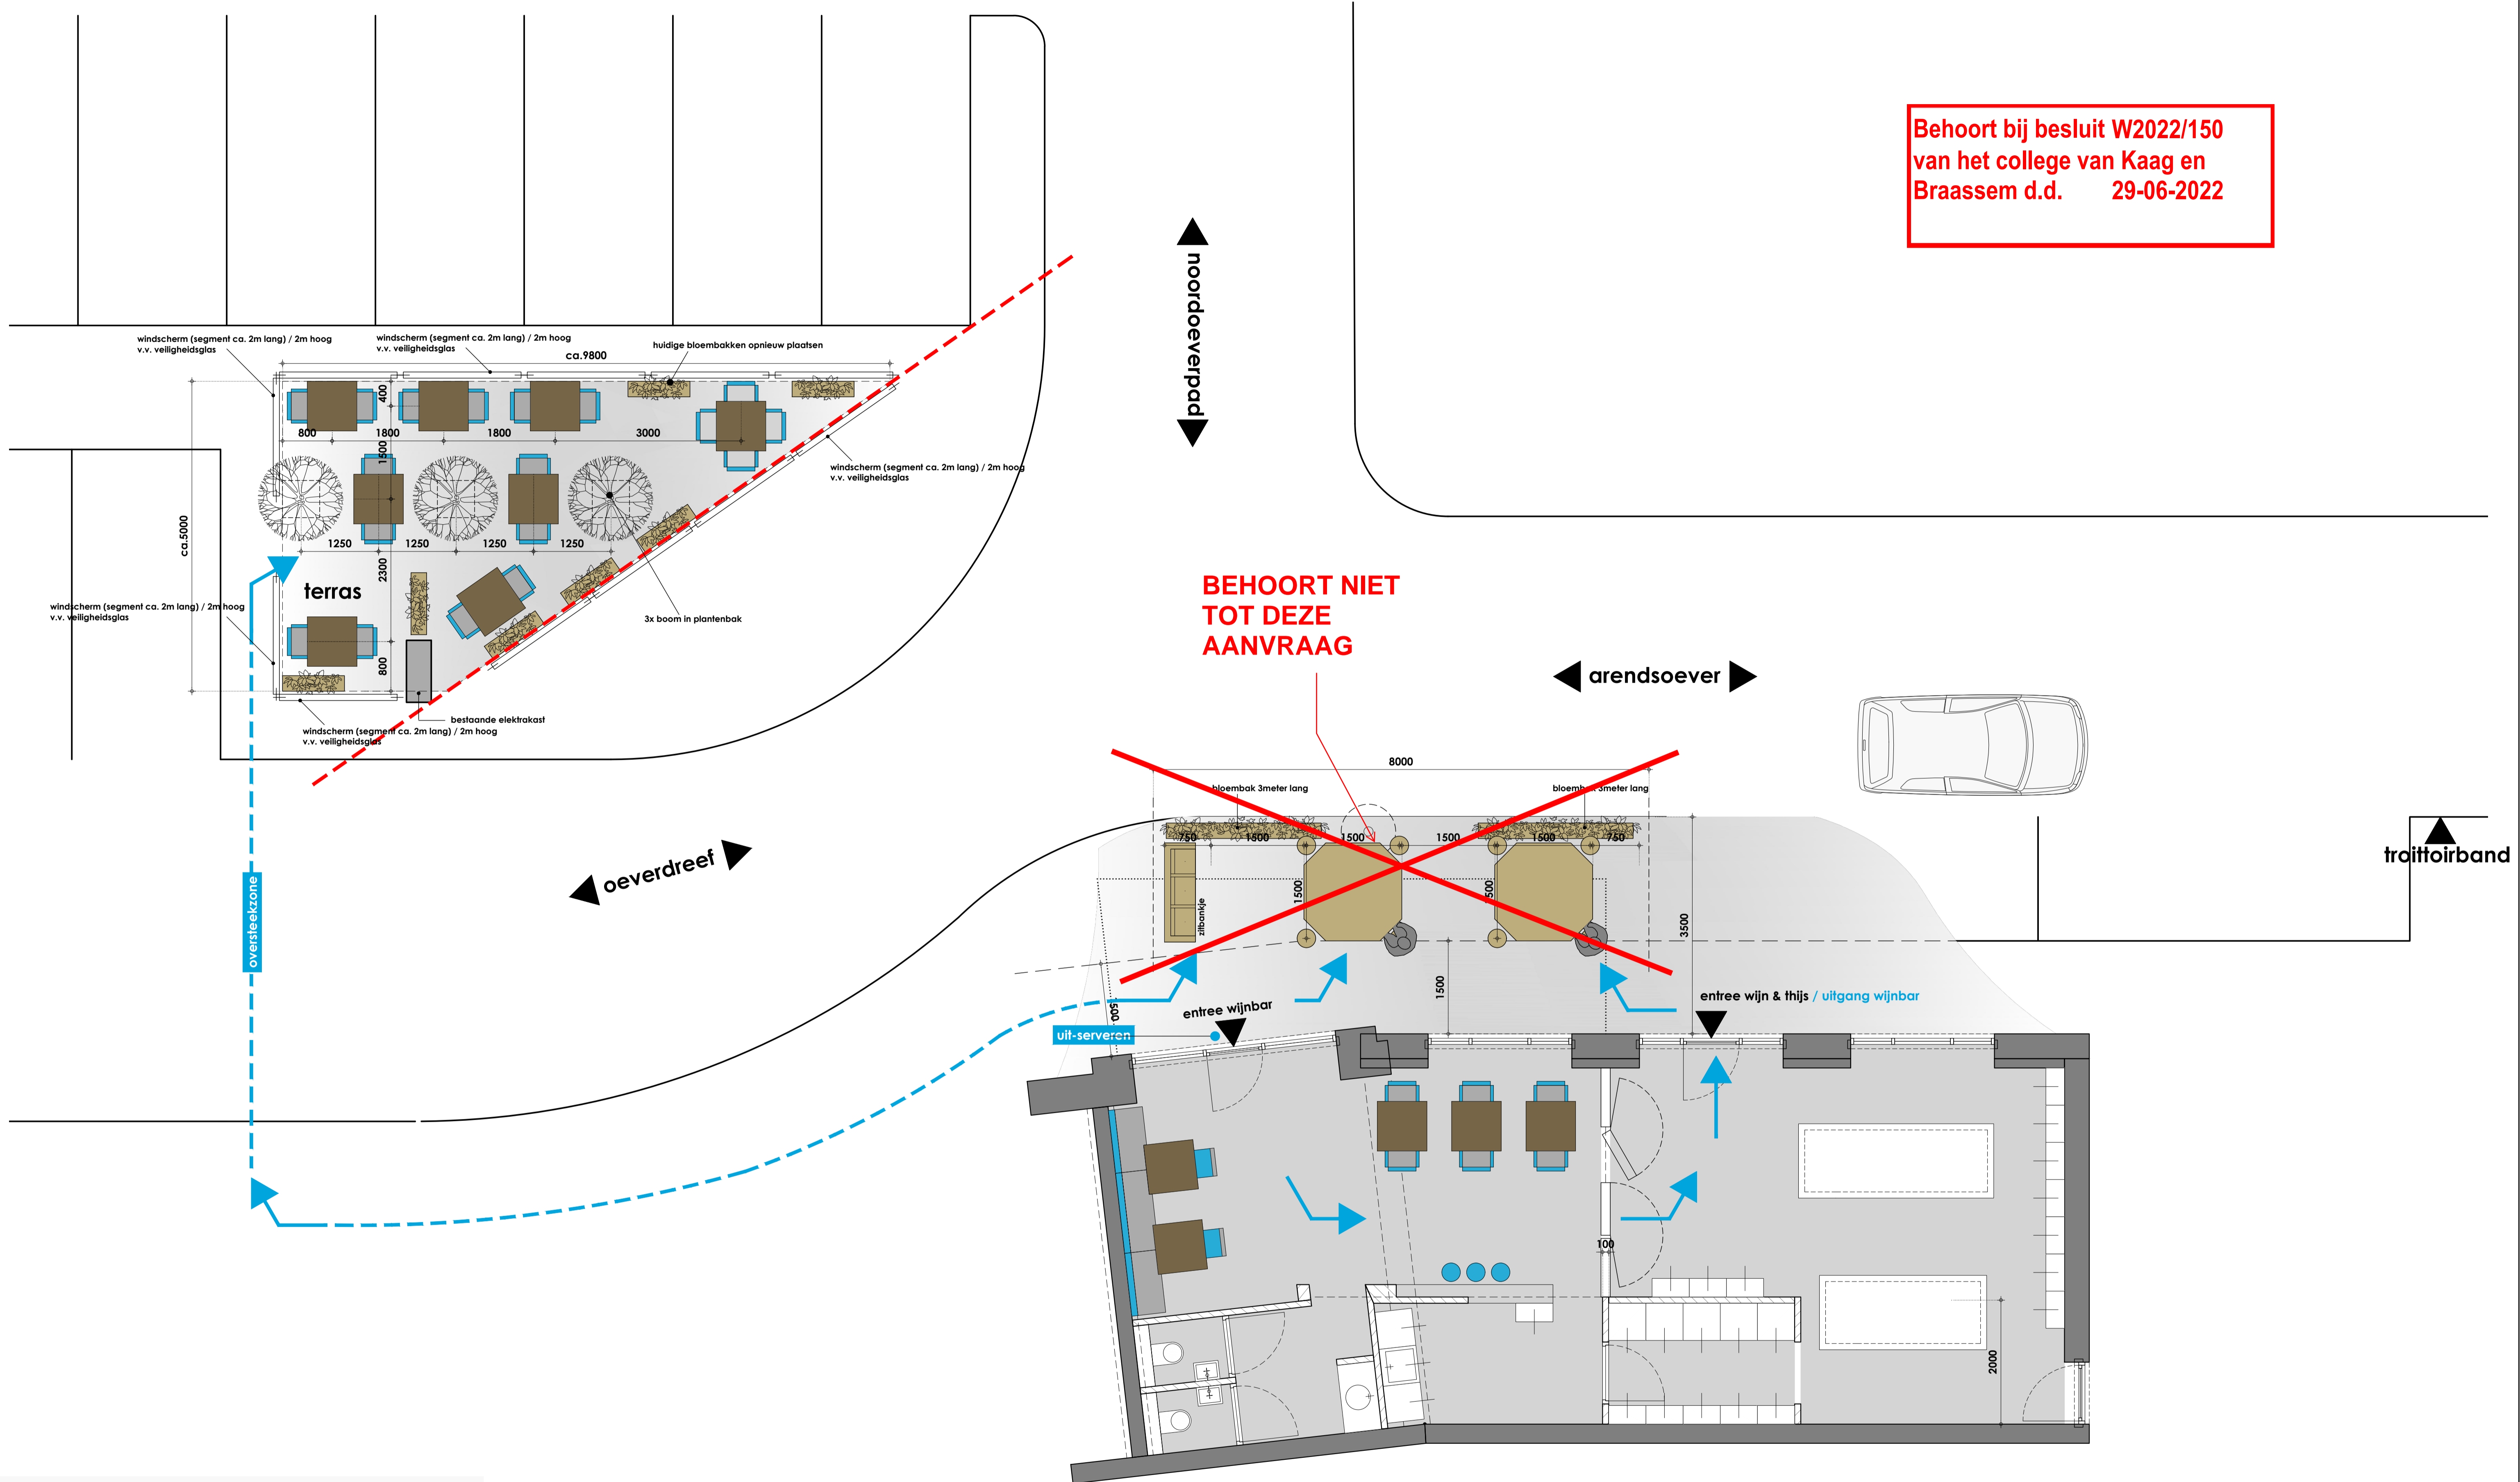

EXACTE MAATVOERING IN HET WERK TE CONTROLEREN

AAN DEZE TEKENINGEN KUNNEN GEEN RECHTEN ONTLEEND WORDEN

inktviz DO/AO050

onderwerp			
PLATTEGROND BEGANE GROND GEWIJZIGDE SITUATIE / BUITENTERRAS			
fase			
FASE 5 - Definitief Ontwerp			
opdrachtgever			
Wijn & Thijs Centrumoever 10 2371 JC Roelofarendsveen			
projectomschrijving			
Inrichting Wijn & Thijs			
projectnummer	datum	formaat	schaal
280818	26-03-2019	A1-CAD	1:50
wijziging	wijzigingsdatum		
F diversen	25-05-2022		

CONCEPT | ONTWERP | ARCHITECTEN BNA
Ondernemingswet 2 | 7732 AD Ommen
ARCHITECTEN BNA
Houtplein 1 | 8181 ZL Heteren
info@architectenbna.nl | www.architectenbna.nl | +31 (0)57 8617020

plattegrond begane grond

