



<div><div><div>2TB</div><div>Verkeerstechniek</div></div><div><div>- Wegbebakening</div><div>- Advies & Ontwerp</div><div>- Verkeersregelininstallaties</div></div><div><div>www.2TB.nl Spinderweg 9, Ede (Gld.) Telefoon: 0318-830 333</div></div></div>	<div>Getekend: <div></div></div> <div>Datum: 15-04-2024</div> <div>Gewijzigd datum: -</div> <div>-</div> <div>-</div>
<div>Opdrachtgever: <div><div>Visser & Smit Hanab</div><div>brengt energie</div></div></div>	<div>Tekeningnr.: 20240415-50</div> <div>Plaats: Ede</div>
<div>Project: Apeldoorn, Zutphensestraat</div>	<div>Projectnr.: -</div>
<div>Opmerking: -</div>	<div>De locatie van de borden is een indicatie, de exacte locatie wordt in het werk bepaald.</div>

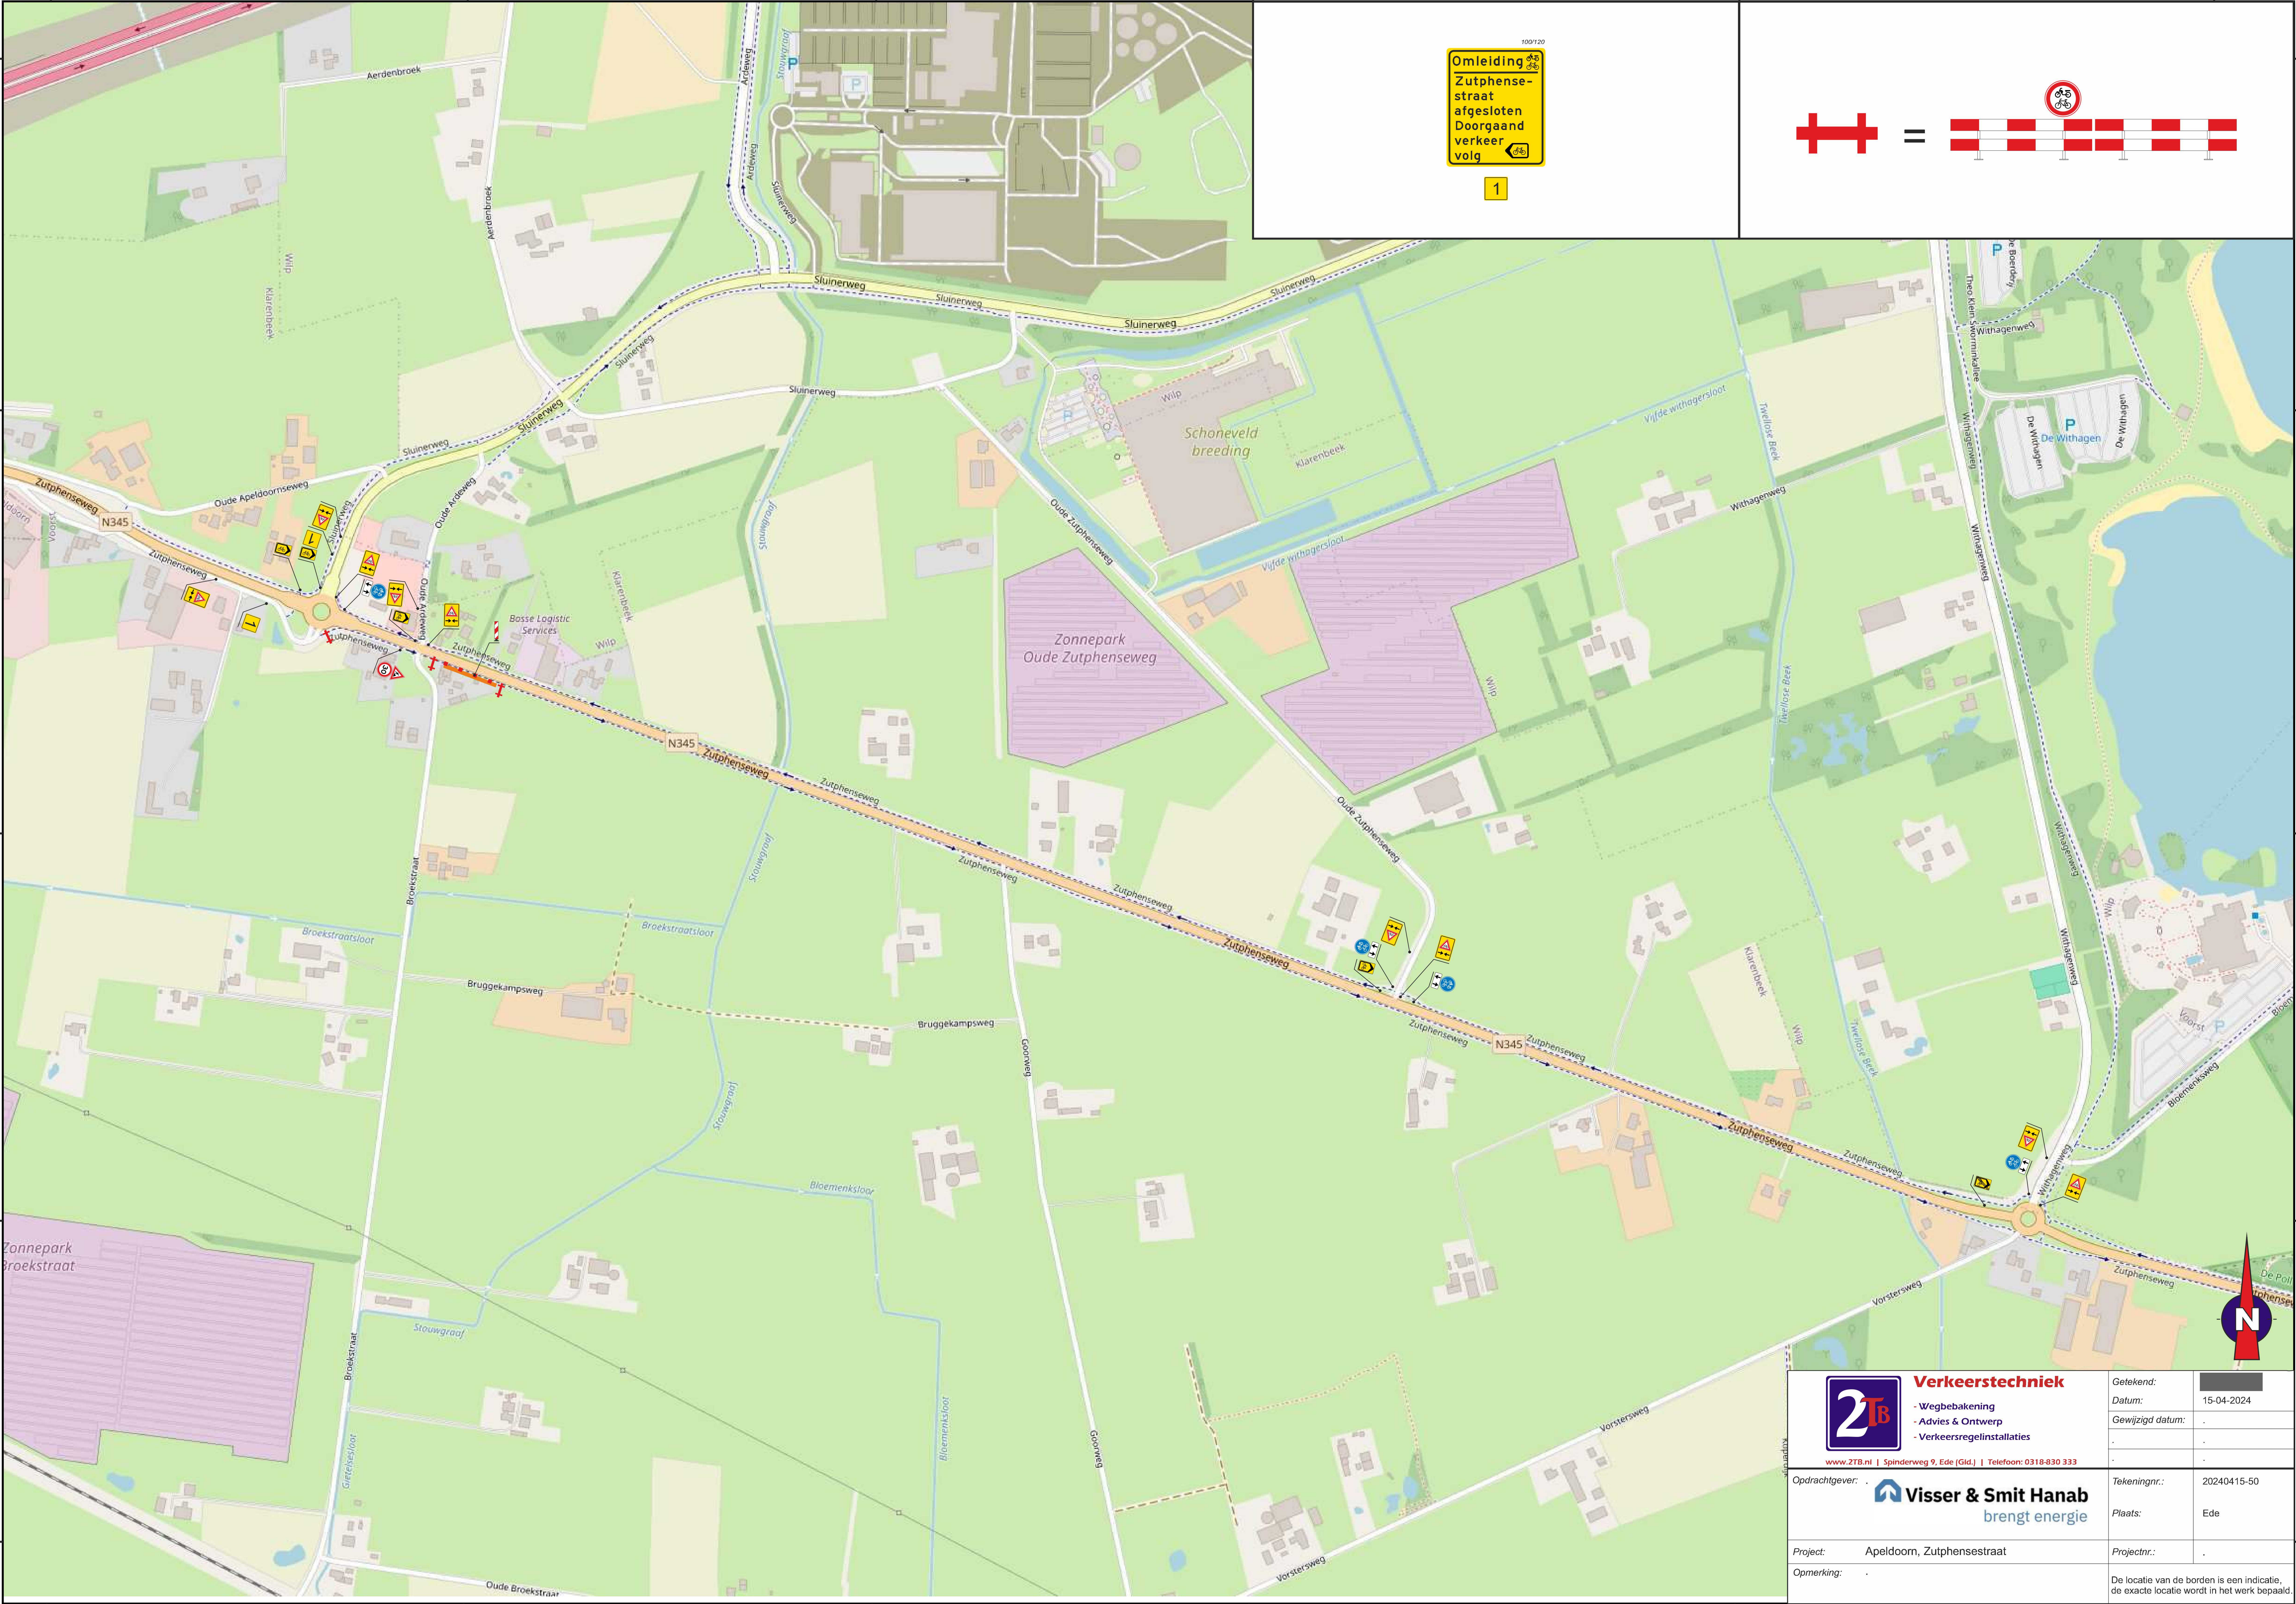

100/120
Omleiding
Zutphense-
straat
afgesloten
Doorgaand
verkeer
volg

1

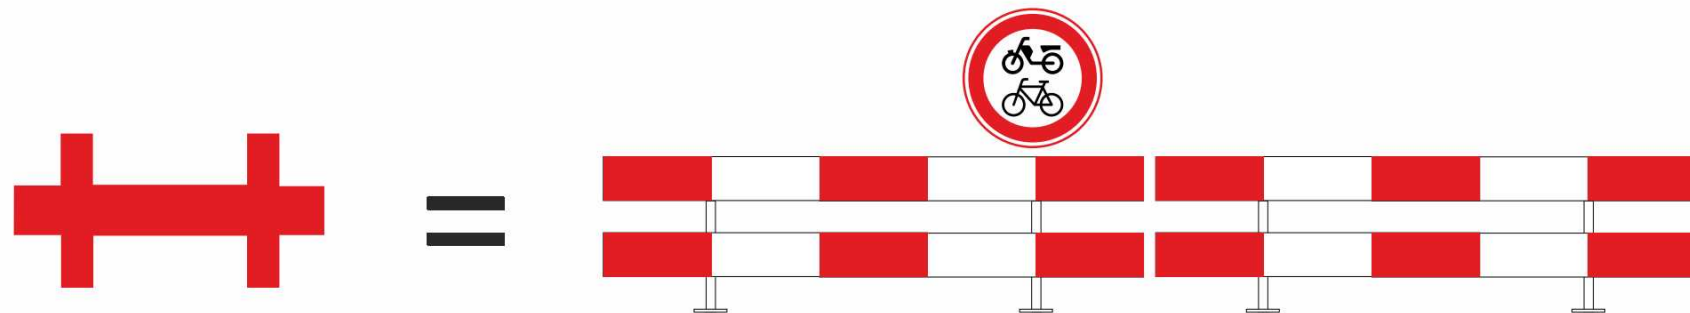

Verkeerstechniek

- Wegbebakening
- Advies & Ontwerp
- Verkeersregelinstantaties

www.2TB.nl | Spinderweg 9, Ede (Gld.) | Telefoon: 0318-830 333

Opdrachtgever: Visser & Smit Hanab
brengt energie

Project: Apeldoorn, Zutphensestraat

Opmerking:

Getekend:

Datum: 15-04-2024

Gewijzigd datum:

Tekeningnr.: 20240415-50

Plaats: Ede

Projectnr.:

De locatie van de borden is een indicatie, de exacte locatie wordt in het werk bepaald.