




doorsnede A

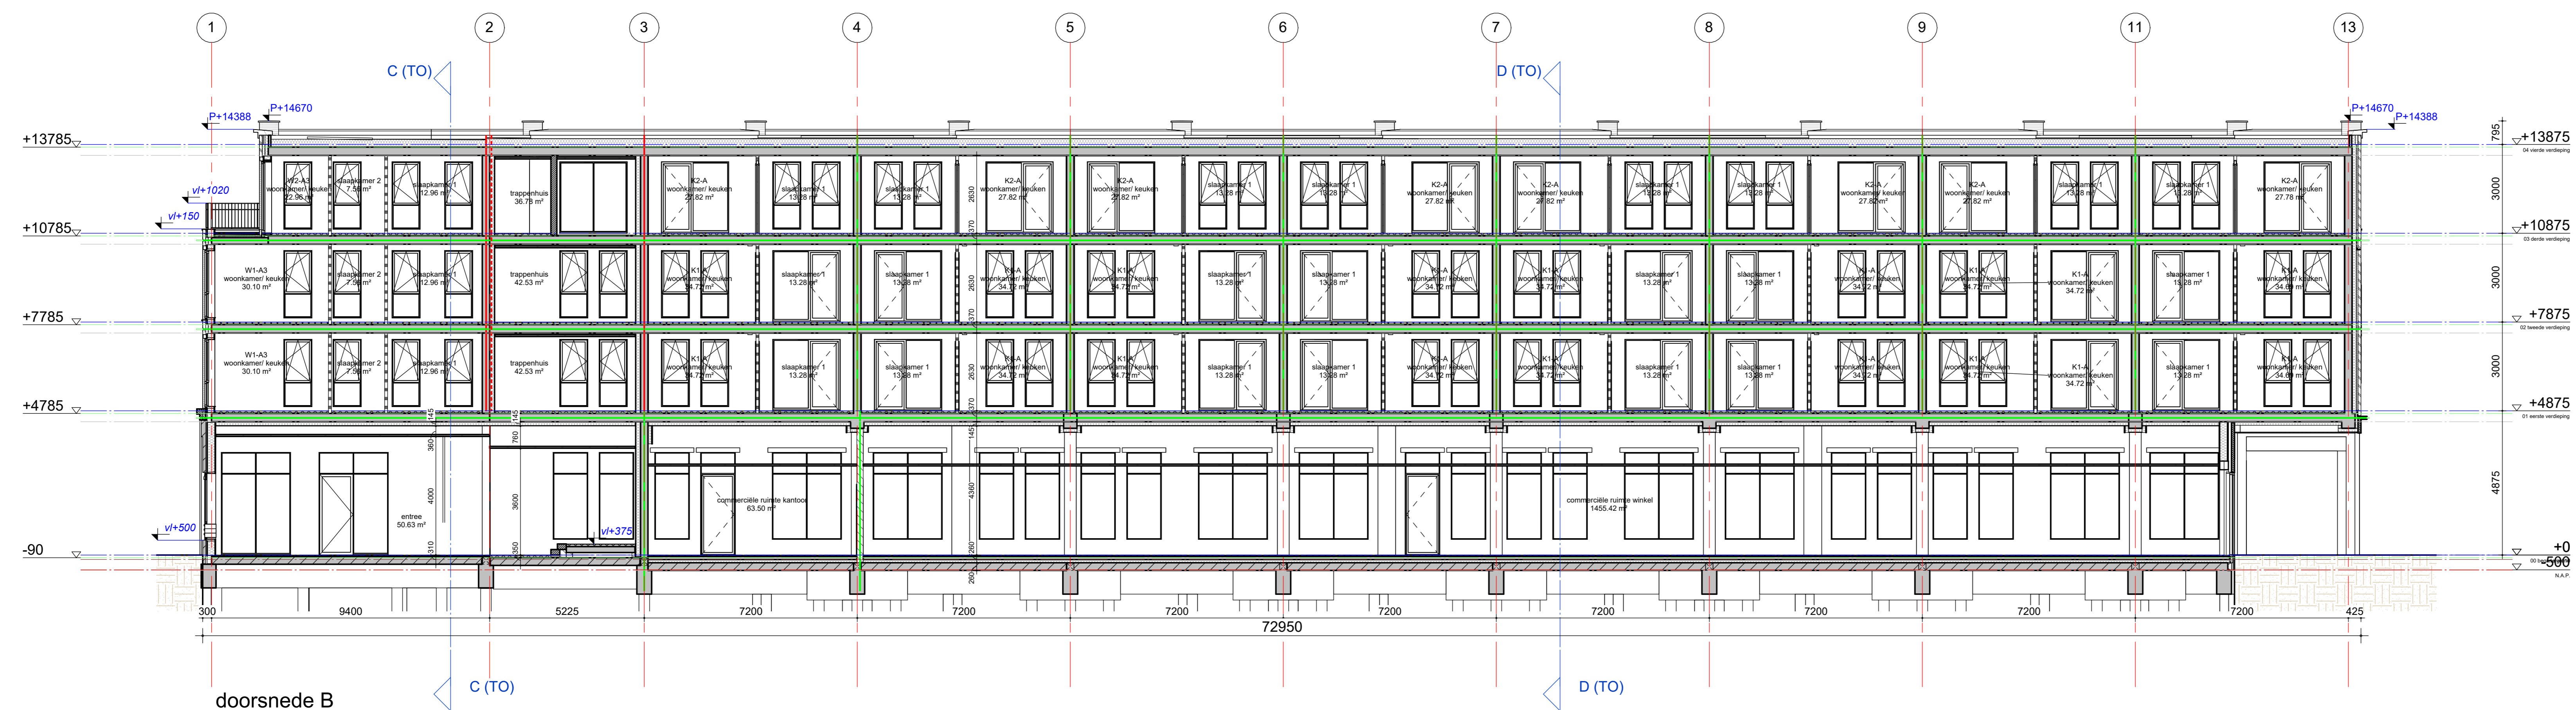

doorsnede B

tekening  
**TO2A300**  
 doorsnede A en B

projectarchitect  
 Mark Seibers

projectcoördinator  
 Wilko van der Willigen

schaal  
 1:100  
 formaat  
 A0  
 getekend  
 15-12-2023  
 fase  
 Technisch  
 ontwerp

project  
**Hortusplein**  
 Sassenheim  
 20150692

opdrachtgever  
 Hoogdief en Slaak