


Begane grond

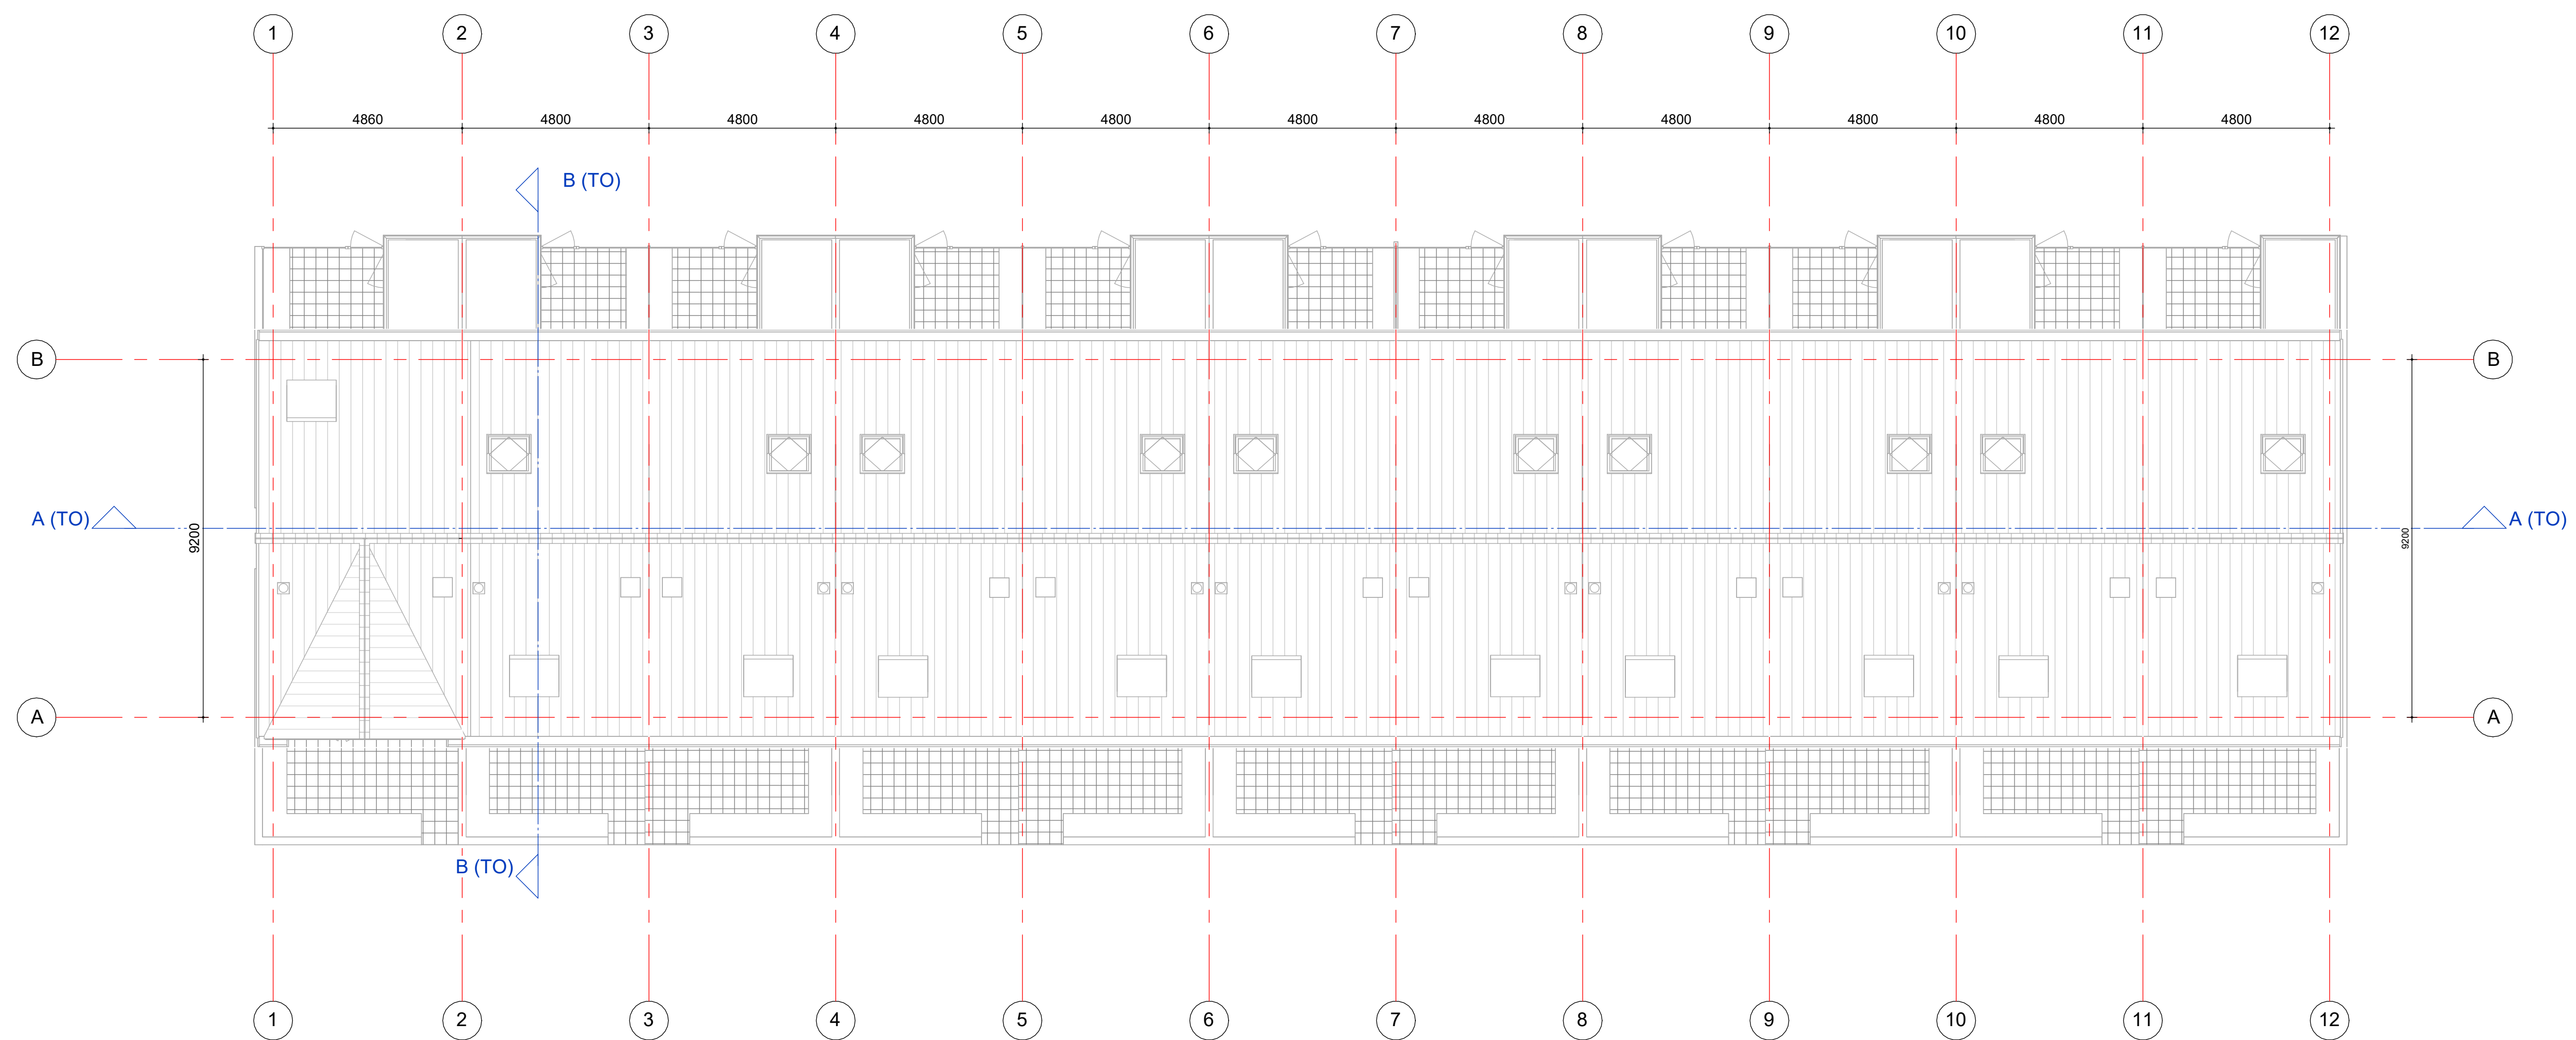

Dakaanzicht

tekening
TO2E101
 2e verdieping en dakaanzicht
 eengezinswoningen

projectarchitect
 Mark Siebers
 schaal
 1:100
 formaat
 A1
 getekend
 15-12-2023
 fase
 Technisch
 Ontwerp

project
Hortusplein
 Sassenheim
 2015069

opdrachtgever
 Stek