


begane grond

- Renvoor**
- $DnT,A \geq 12dB$
 - $DnT,A \geq 32dB$ & $LnT,A \leq 79dB$
 - $DnT,A \geq 28dB$
 - $DnT,A \geq 47dB$ & $LnT,A \leq 59dB$
 - $DnT,A \geq 52dB$ & $LnT,A \leq 54dB$
 - geluidabsorberend plafond

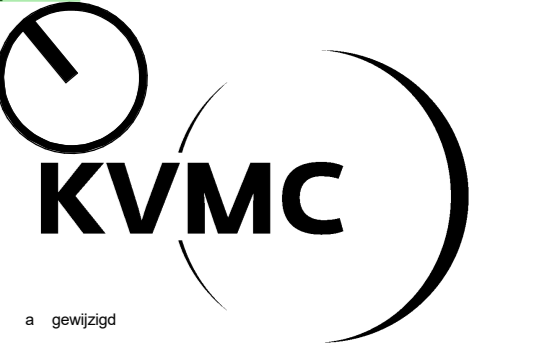

tekening
TO2A100 a
 begane grond


project
 naam
 projectcoördinator
 Wiko van der Willigen
 fase
 Technisch Ontwerp

schaal
 1:100
 formaat
 A0
 getekend
 06-11-2023
 fase
 Technisch Ontwerp

project
Hortusplein
 Sassenheim
 20150692

opdrachtgever
 Hoogvliet en Sisk




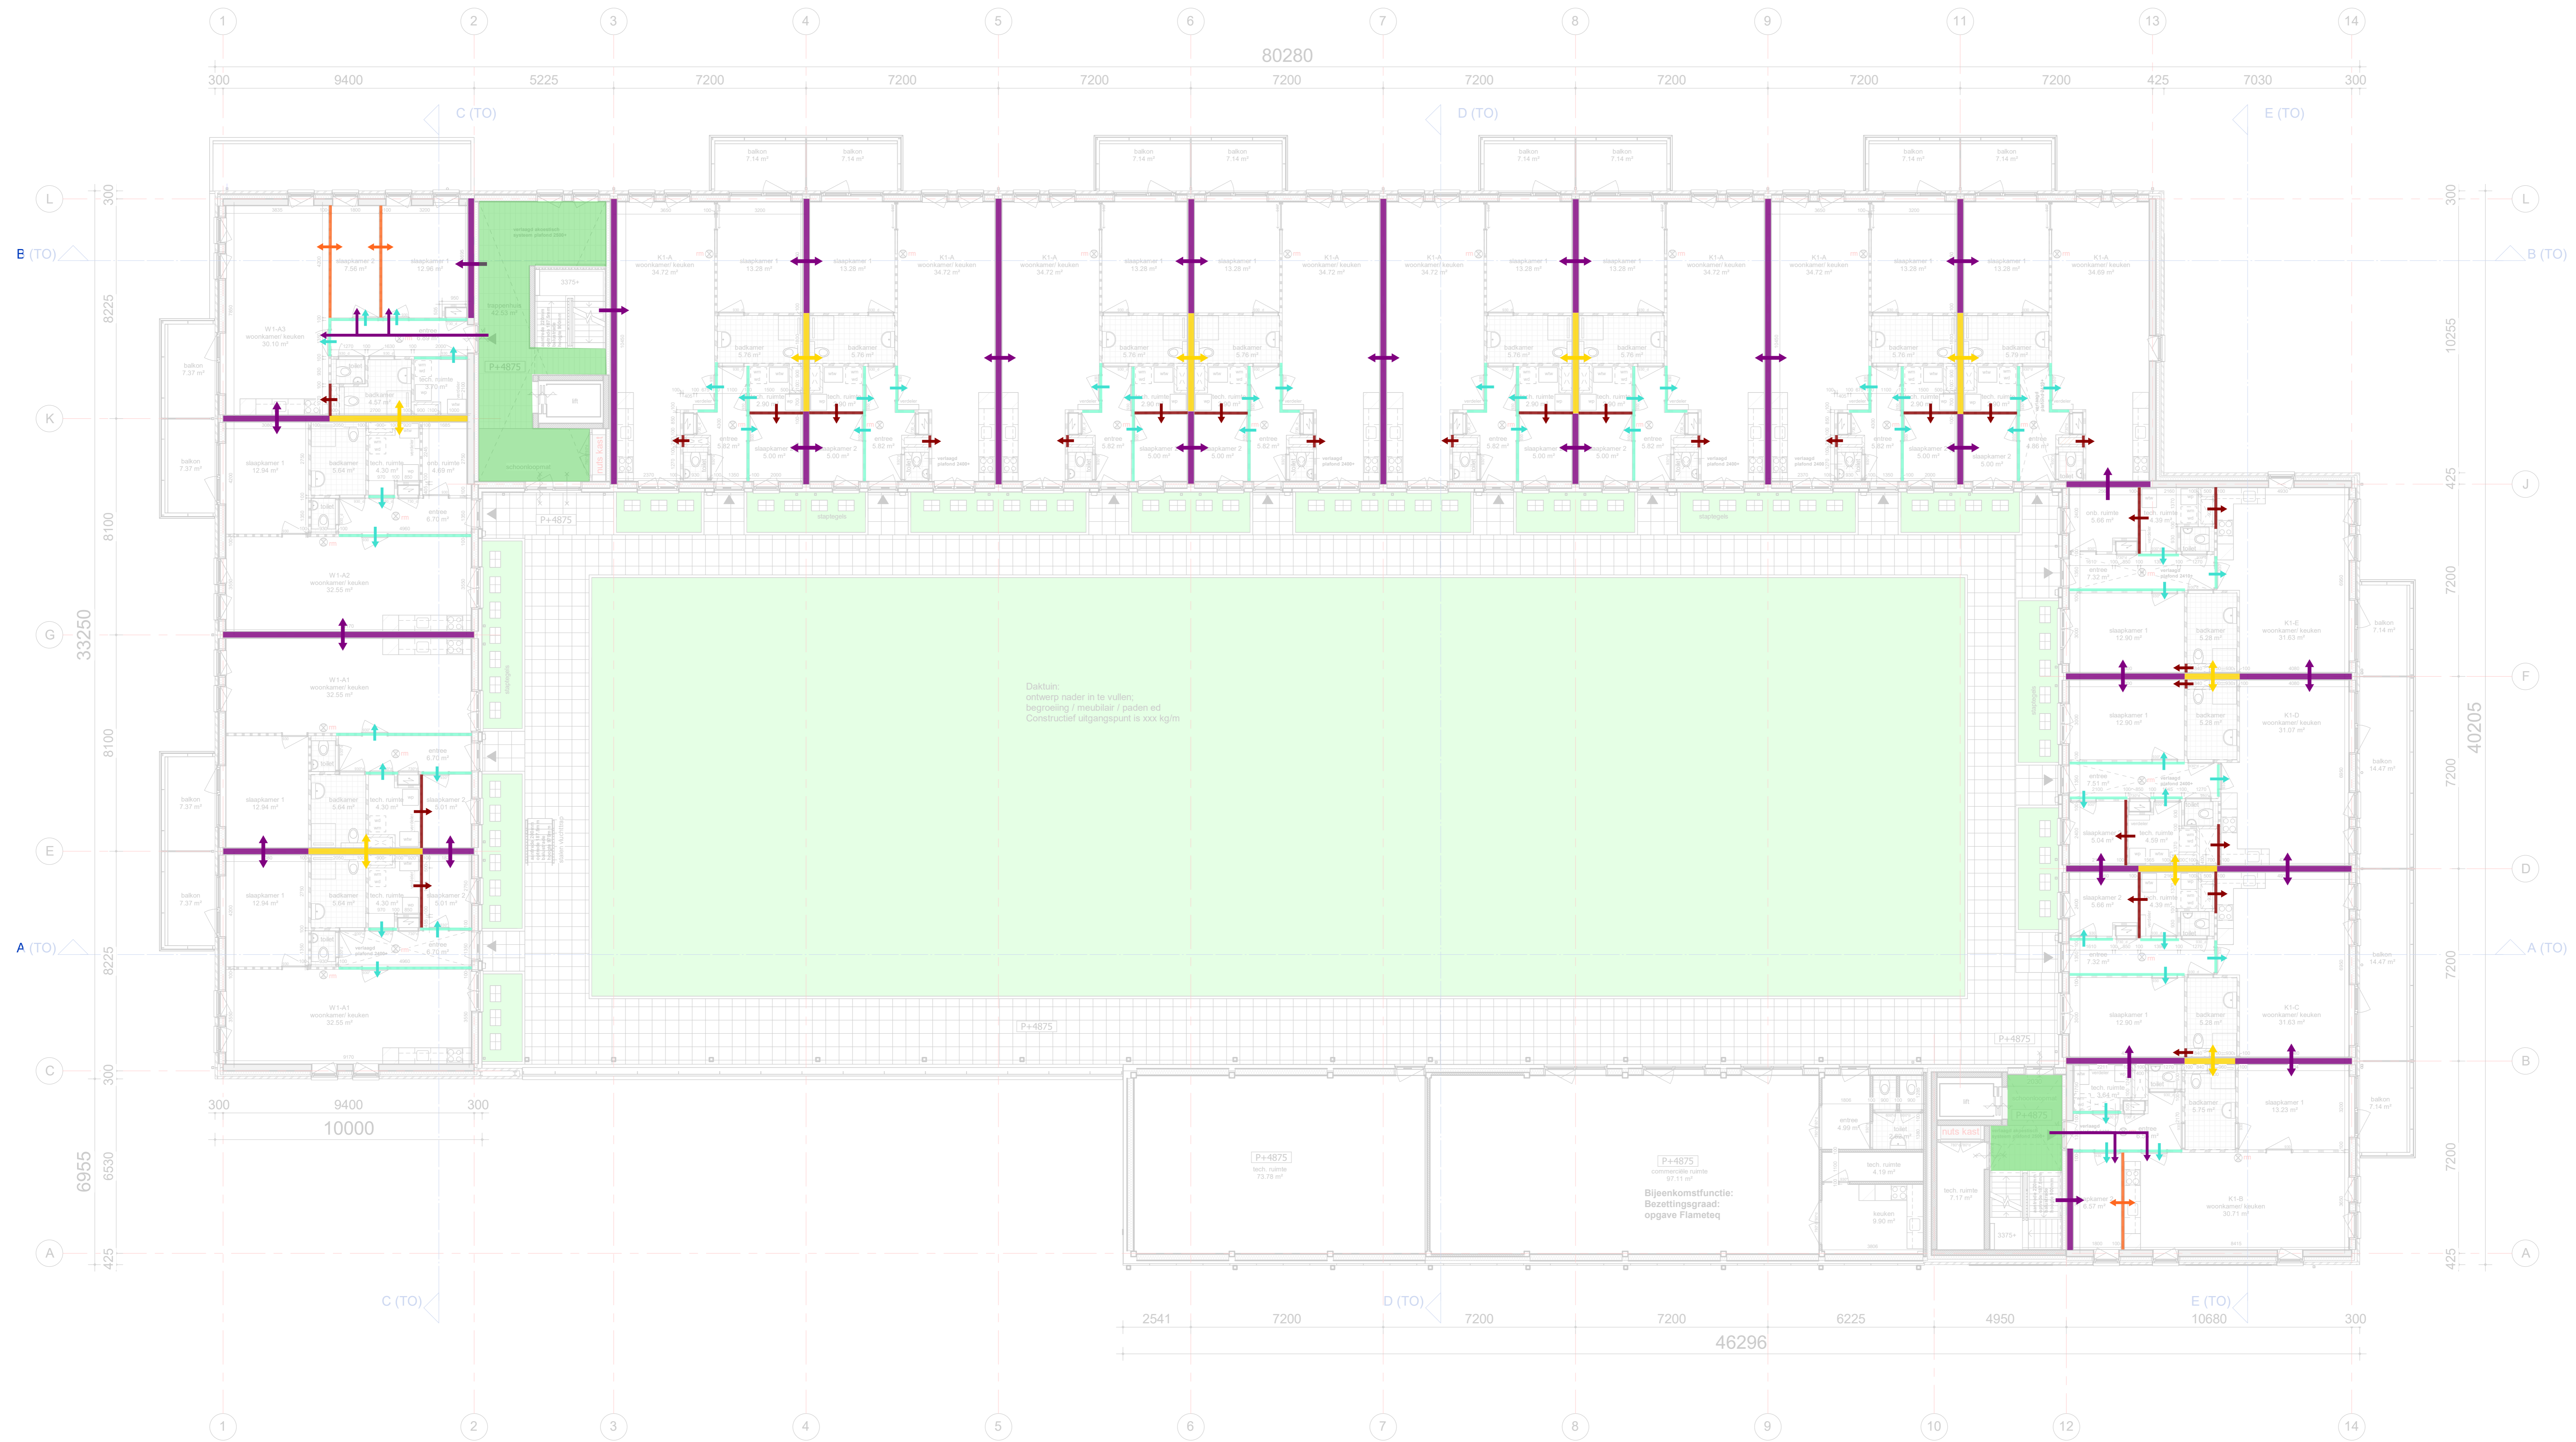

1e verdieping

Renvooi

- $DnT,A \geq 12dB$
- $DnT,A \geq 32dB$ & $LnT,A \leq 79dB$
- $DnT,A \geq 28dB$
- $DnT,A \geq 47dB$ & $LnT,A \leq 59dB$
- $DnT,A \geq 52dB$ & $LnT,A \leq 54dB$
- geluidsabsorberend plafond

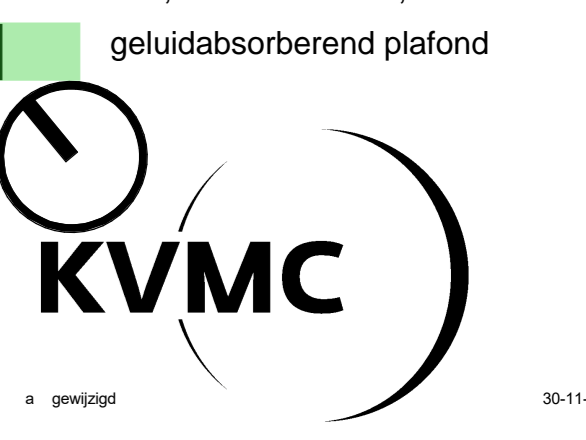

tekening

TO2A101 a
1e verdieping


concept

project: Hortusplein
 schaal: 1:100
 formaat: A0
 projectcoördinator: Wilko van der Willigen
 datum: 06-11-2023
 fase: Technisch Ontwerp

project: Hortusplein
 Sassenheim
 20150692

opdrachtgever: Hoogdriet en Stak


GROOSMAN
ARCHITECTEN

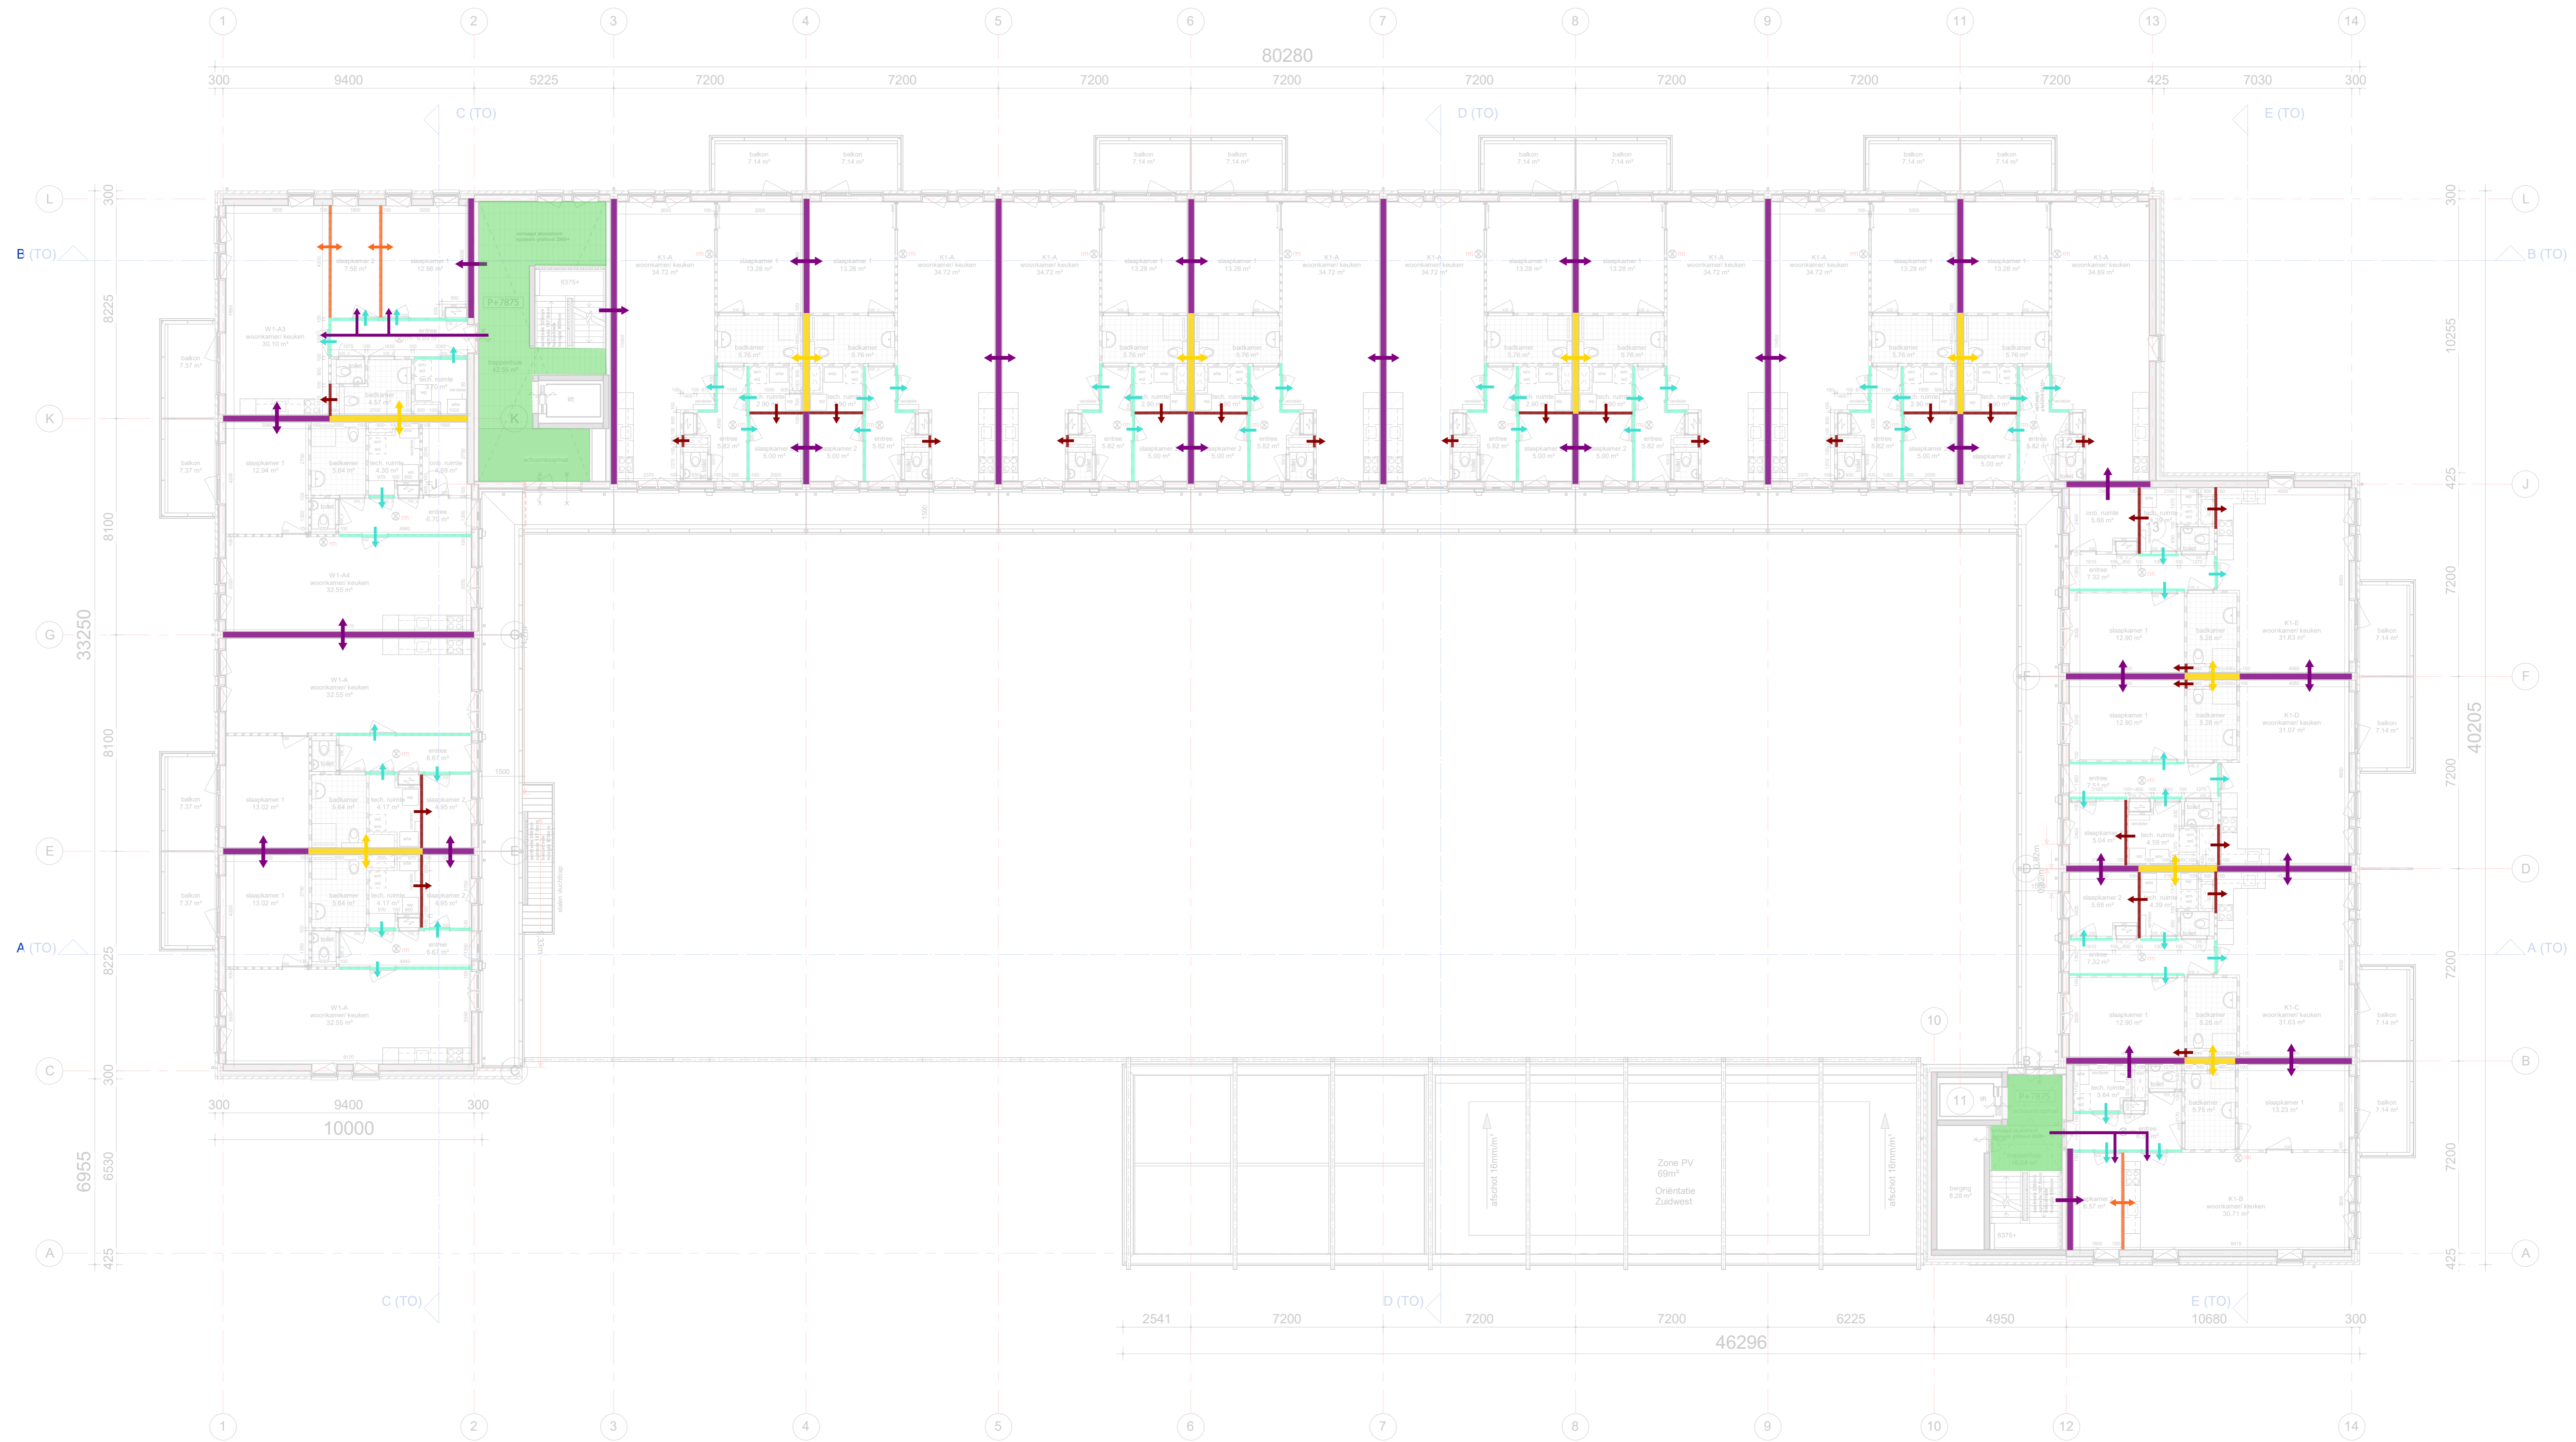

2e verdieping

Renvooi

- $DnT,A \geq 12dB$
- $DnT,A \geq 32dB$ & $LnT,A \leq 79dB$
- $DnT,A \geq 28dB$
- $DnT,A \geq 47dB$ & $LnT,A \leq 59dB$
- $DnT,A \geq 52dB$ & $LnT,A \leq 54dB$
- geluidabsorberend plafond

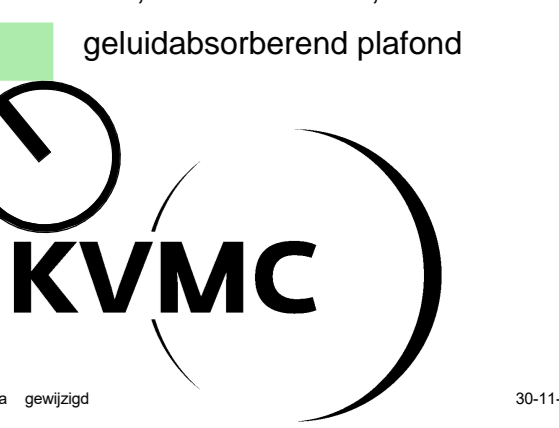

tekening


TO2A102 a
2e verdieping

project
KVMC
projectcoördinator
Wilko van der Willigen
schaal
1:100
formaat
A0
getekend
05-11-2023
fase
Technisch
Ontwerp

project
Hortusplein
Sassenheim
20150692

opdrachtgever
Hoogdief en Stak


GROOSMAN
ARCHITECTEN

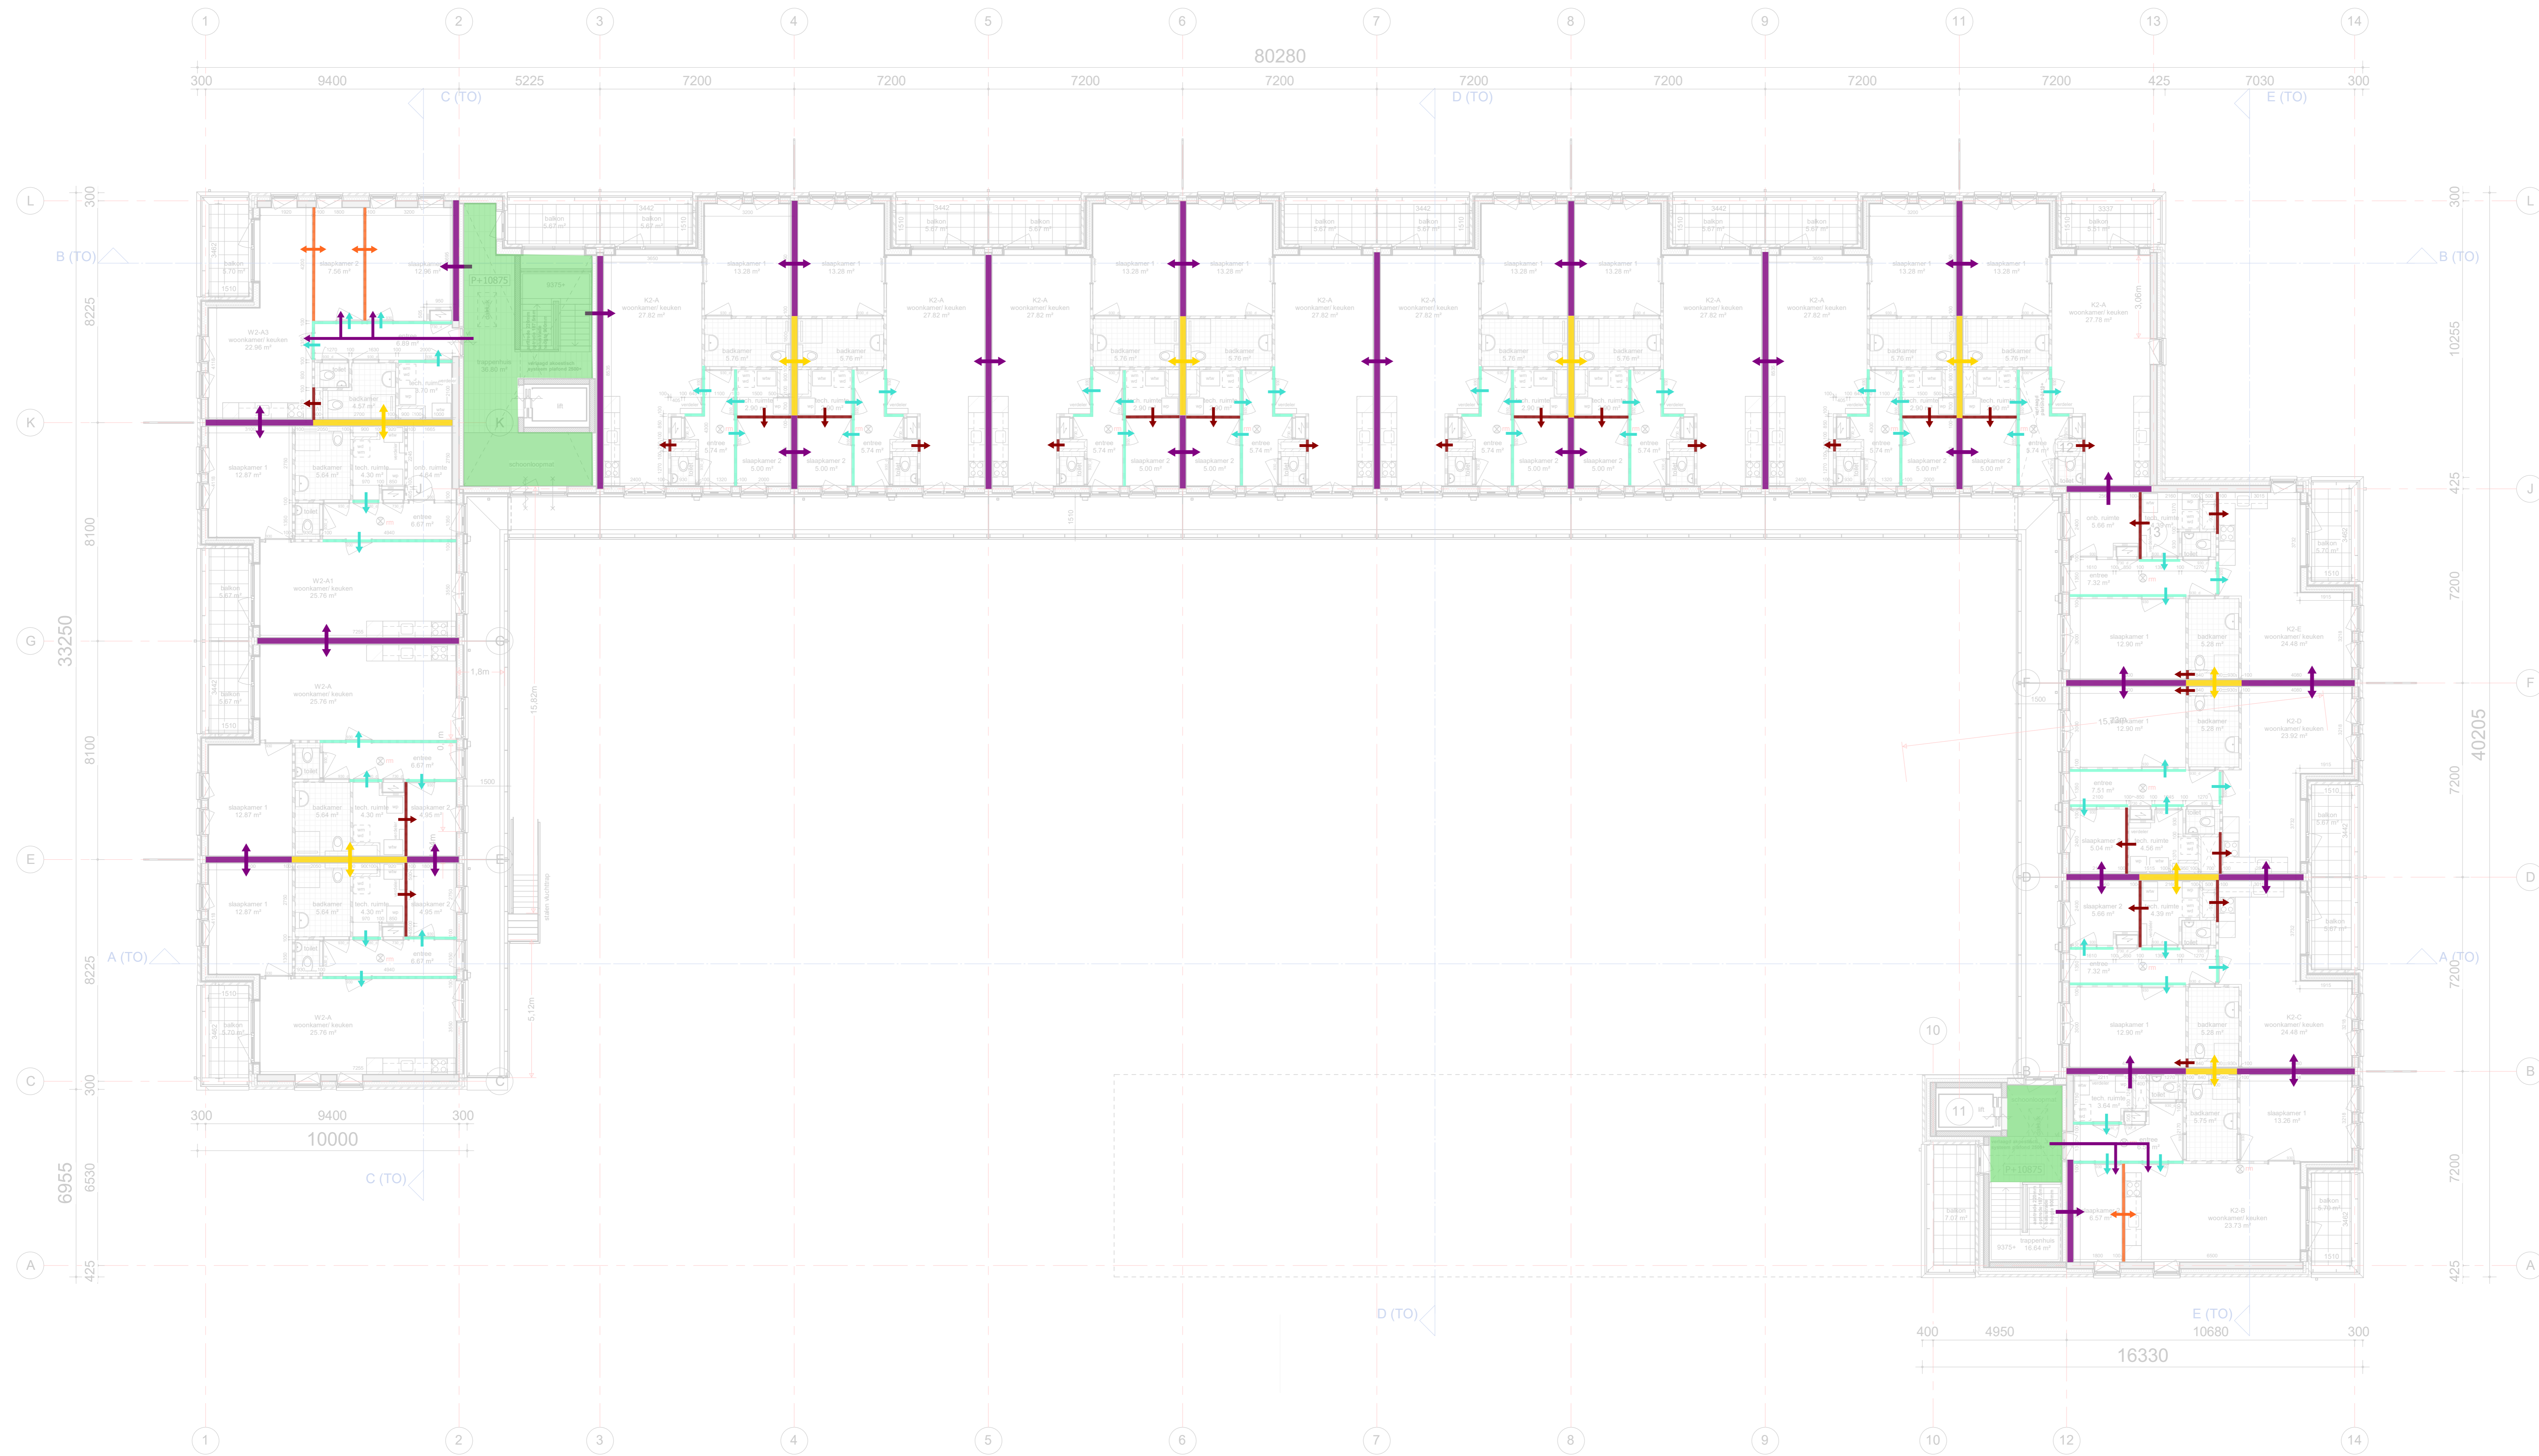

3e verdieping

Renvooi

- $DnT,A \geq 12dB$
- $DnT,A \geq 32dB$ & $LnT,A \leq 79dB$
- $DnT,A \geq 28dB$
- $DnT,A \geq 47dB$ & $LnT,A \leq 59dB$
- $DnT,A \geq 52dB$ & $LnT,A \leq 54dB$
- geluidabsorberend plafond

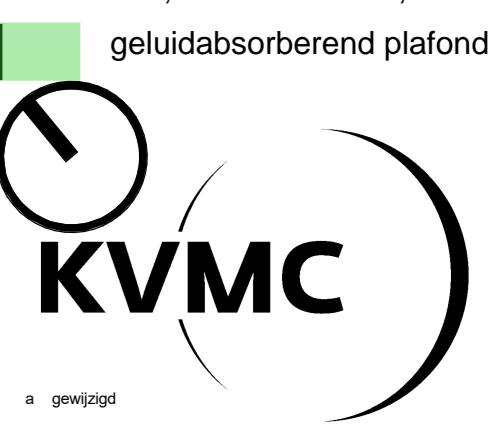

tekening

TO2A103 a
3e verdieping

concept


project
KVMC
projectcoördinator
Wiko van der Willigen
fase
Technisch
Ontwerp

schaal
1:100
formaat
A0
getekend
06-11-2023
fase
Technisch
Ontwerp


project
Hortusplein
Sassenheim
20150692

opdrachtgever
Hoogdief en Sisk

GROOSMAN
ARCHITECTEN

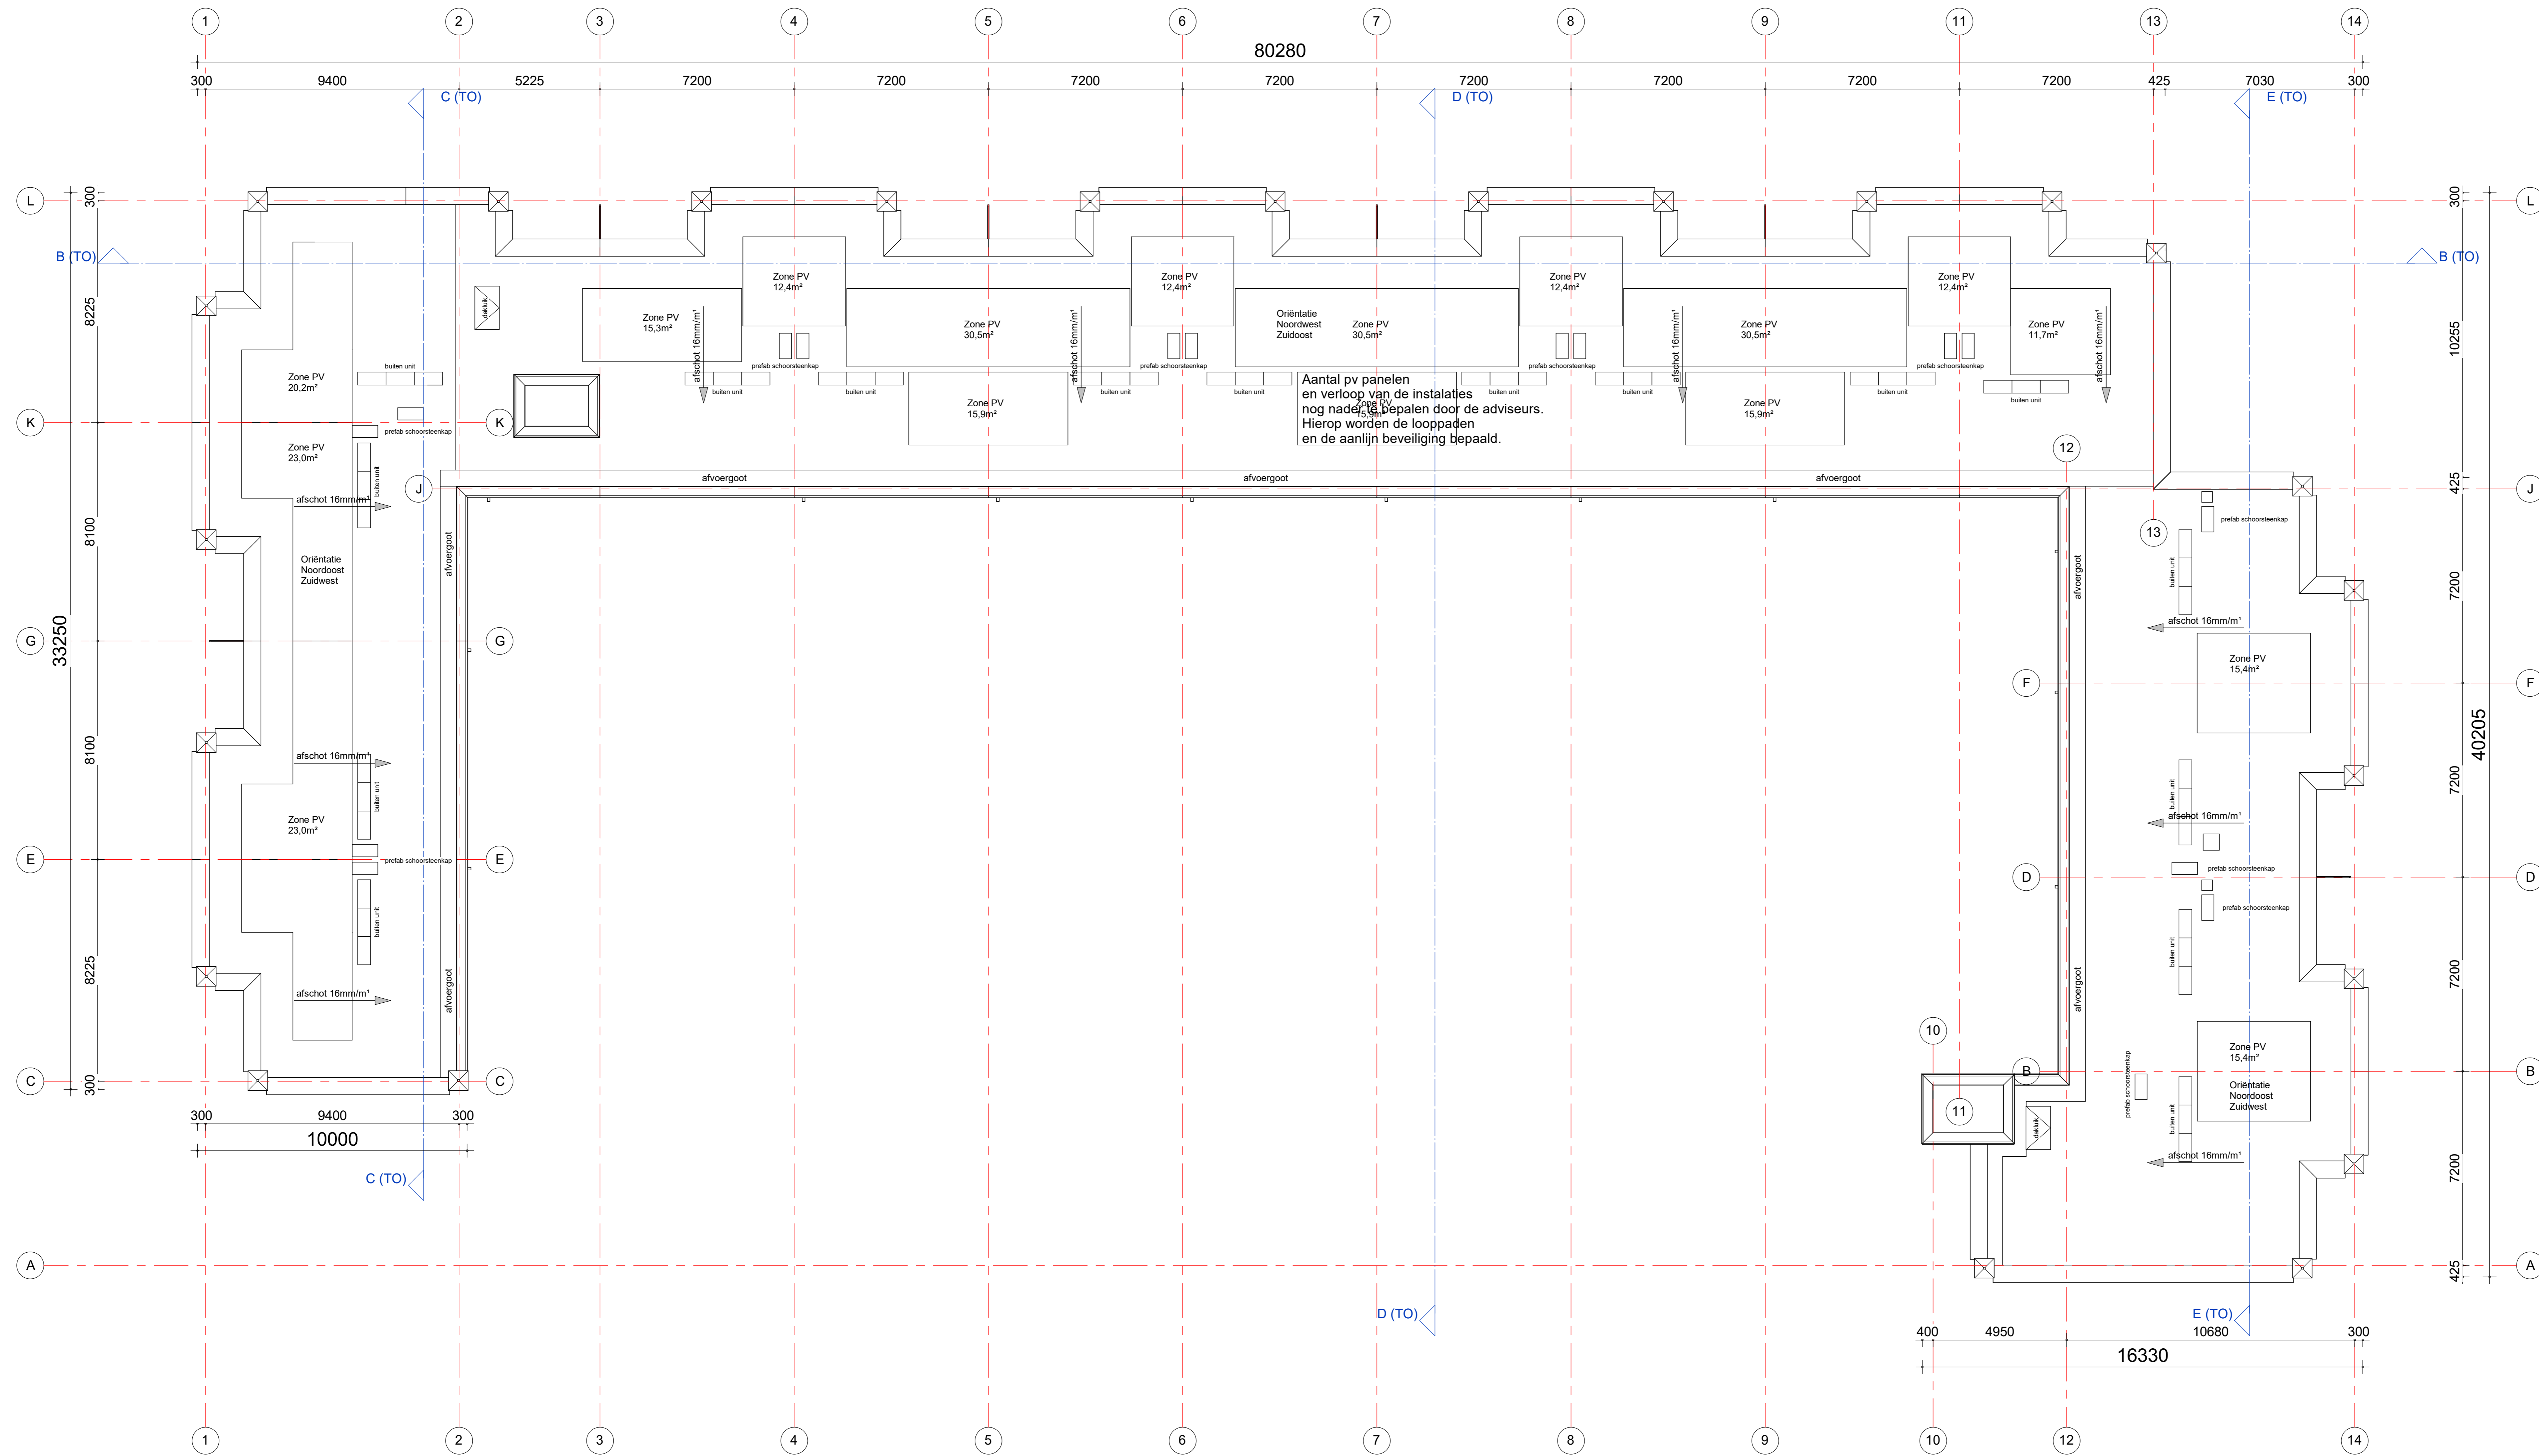

dakaanzicht

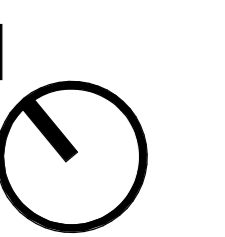

gemaakt 30-11-2023

tekening
TO2A104 a
 dakaanzicht

project
 naam
 projectcoördinator
 Wilko van der Willigen
 fase
 Technisch
 ontwerp

project
Hortusplein
 Sassenheim
 20150692

opdrachtgever
 Hoogdriet en Stak

GROOSMAN
 ARCHITECTEN