


Begane grond

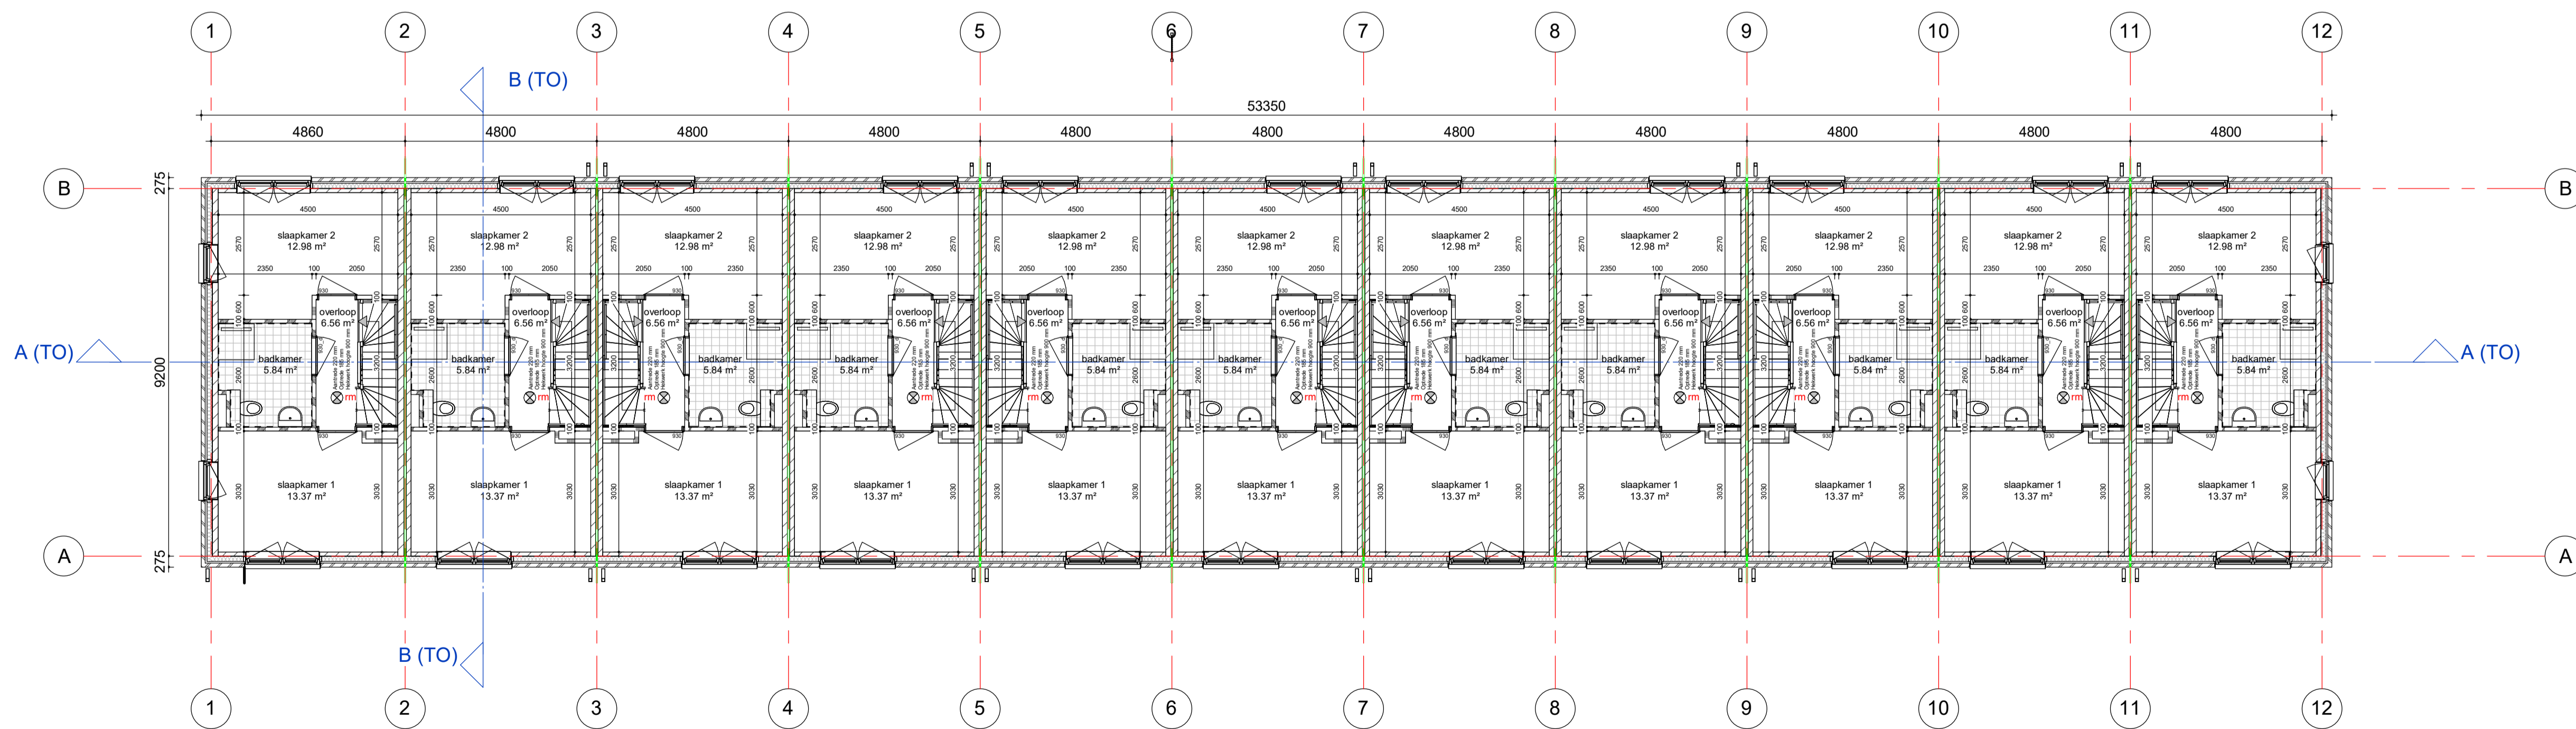

1e verdieping

a gewijzigd 08-03-2024

tekening
TO2E100 a
 begane grond en 1e verdieping
 eengezinswoningen

projectarchitect
 Mark Siebers
 projectcoördinator
 Wilko van der Willigen

schaal
 1:100
 formaat
 A1
 getekend
 15-12-2023
 fase
 Technisch
 Ontwerp

project
Hortusplein
 Sassenheim
 2015069

opdrachtgever
 Stiek